

# ぴったりサイズ木製洗面化粧台 御見積書

ページ 1/2

御名前 仙台支店-仙台SR SU14 様

業者 様

商品名 REJUST リジャスト

作成日 2025年3月3日  
プラン番号 1300A-2503-0093T  
現場番号 C3347698

タカラスタANDARD株式会社  
◆東北支社 販売課  
宮城県名取市高館熊野堂字余方上  
TEL 022-386-2001 / FAX 022-386-2646

◆仙台ショールーム  
TEL 022-386-2475 / FAX 022-386-2677

商品  
御見積金額 **¥203,000** (税込 ¥223,300)

( )内の価格は税込価格<税率10%>を表示しています。

《参考》別途 商品組付費 **¥48,000** (税込 ¥52,800)

- ※ 商品御見積金額には商品組付費は含まれておりません。
- ※ 商品組付費には配送・搬入・商品組付等の費用を含んでいます。
- ※ 商品組付費は現場の状況により変動する事があります。  
又、給水・給湯・ガス・ダクト・電気等の接続工事は含まれておりません。

## ◆ 御見積仕様

《洗面化粧台》

|         |                |
|---------|----------------|
| 洗面本体サイズ | 90cm           |
| ボウル面高さ  | 80cm           |
| 扉カラー    | サンドブラック        |
| 引手      | ハンドル引手(ブラック)   |
| カウンター   | 人大フラットカウンター    |
| カラー     | クリスタルホワイト      |
| ミラー     | 木製3面鏡          |
| 水栓      | シングルレバー式シャワー水栓 |
| カラー     | クロムメッキタイプ      |
| ガス種     | 未定             |
| 周波数     | 50Hz           |

## ◆ 御確認事項

| 担当営業 | 担当アドバイザー | プラン作成者 |
|------|----------|--------|
|      |          |        |

## ◆ 備考

|  |  |
|--|--|
|  |  |
|--|--|

No.\*

御名前 仙台支店-仙台SR SU14 様

|      |          |       |                  |     |          |
|------|----------|-------|------------------|-----|----------|
| 現場番号 | C3347698 | プラン番号 | 1300A-2503-0093T | 作成日 | 2025/3/3 |
|------|----------|-------|------------------|-----|----------|

## 御見積明細 洗面化粧台

| NO      | 商品名       | 仕様                         | 品番                    | 数量 | 単価     | 金額       |
|---------|-----------|----------------------------|-----------------------|----|--------|----------|
| 1       | 洗面下台      | 扉(引出し付)タイプ                 | S-WAXX090HXX(AP3-DX-2 | 1  | 39,400 | 39,400   |
| 2       | カウンター     |                            | C-WNEP090-CE(AL-2     | 1  | 39,600 | 39,600   |
| 3       | 水栓        | エコタイプシングルレバー式シャワー水栓、クロムメッキ | KM8207TETKC           | 1  | 25,500 | 25,500   |
| 4       | ミラー       | 3面鏡(木製ボックス仕様)、上部照明         | SEA-090M3A8NEA-2      | 1  | 69,000 | 69,000   |
| 5       | ミラーパネル    | ホワイト                       | SCW-090DN(ASW)-1      | 1  | 5,400  | 5,400    |
| 6       | ホーロー洗面パネル | 深型カンタン取付タイプ・ホワイト           | PSP-YDS A (SW)-2      | 2  | 9,200  | 18,400   |
| 7       | 施工キット     | ミラーパネル・洗面パネル用              | SCUセコキット              | 3  | 1,600  | 4,800    |
| 8       | ストラップ     |                            | ストラップA(Y)             | 1  | 900    | 900      |
| 洗面化粧台合計 |           |                            |                       | 11 |        | ¥203,000 |
| 商品総合計   |           |                            |                       | 11 |        | ¥203,000 |

※ 御見積明細の価格には消費税は含まれておりません。別途消費税が必要となります。

## 《参考》別途 商品組付費





洗面化粧台商品組付費

¥48,000 ( 税込 ¥52,800 )

※ 商品組付費は現場の状況により変動する事があります。又、給水・給湯・ガス・ダクト・電気等の接続工事は含まれておりません。

( )内の価格は税込価格&lt;税率10%&gt;を表示しています。

- 必ずご確認ください。
- ・天井高さと製品の総高さを十分にご確認ください。
  - ・《 》内寸法は参考寸法です。
- 表示記号について
- ・SP：洗面パネル

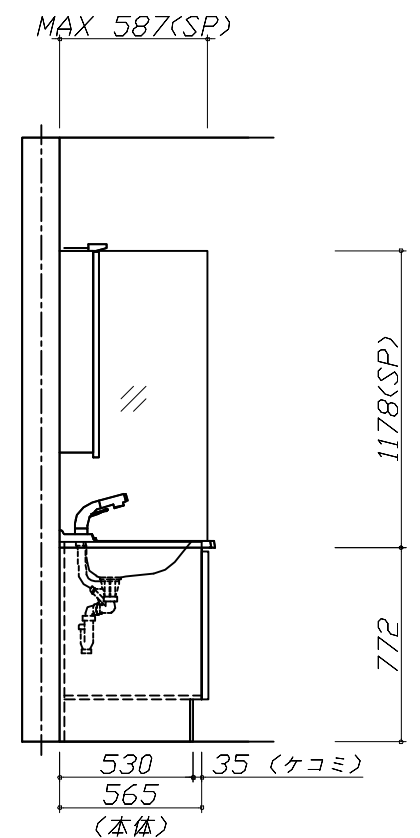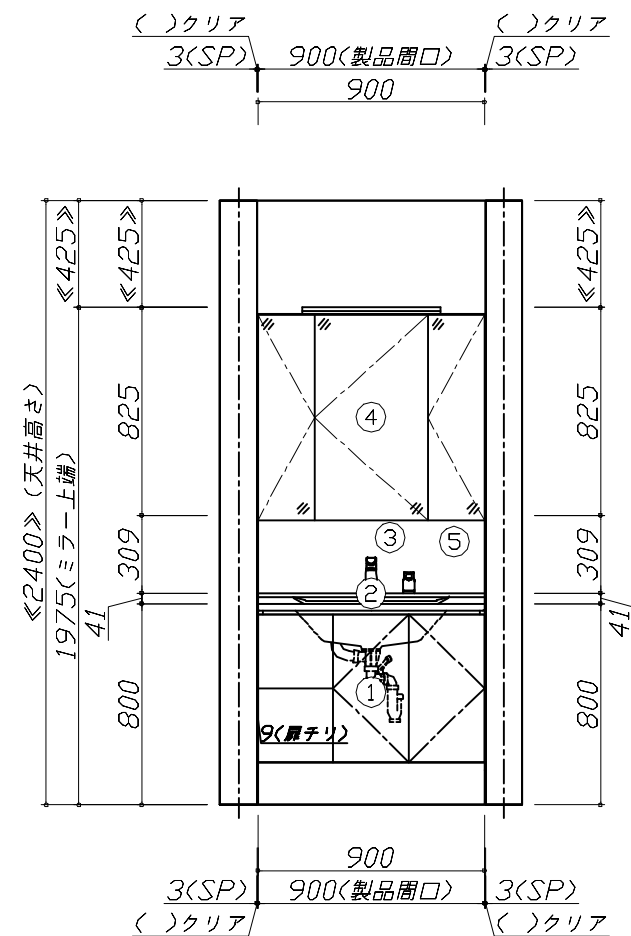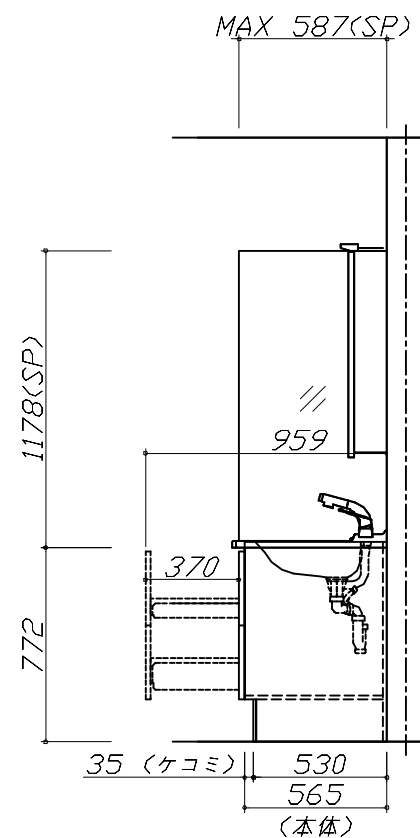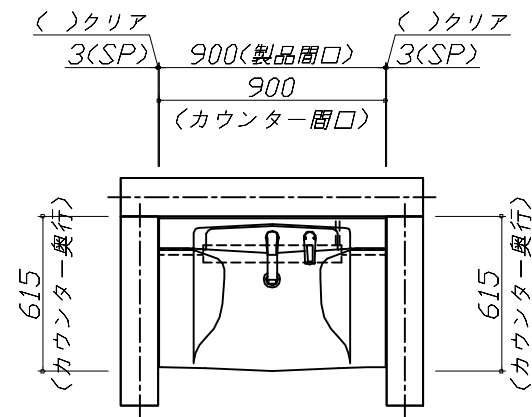


# Takara standard

タカスタンダード株式会社

|                        |                              |                |             |
|------------------------|------------------------------|----------------|-------------|
| 現場名称： 仙台支店-仙台SR SU14様邸 | ぴったりサイズ`木製洗面化粧台 REJUST リジャスト | 姿図 1           | 縮 尺： 1 / 30 |
| 現場番号： C3347698         | プラン番号： 1300A-2503-0093T      | 作成日： 2025年3月3日 |             |
| 東北支社 販売課               | 担当営業：                        | 担当アドバイザー：      |             |

縮尺：A3サイズ等倍

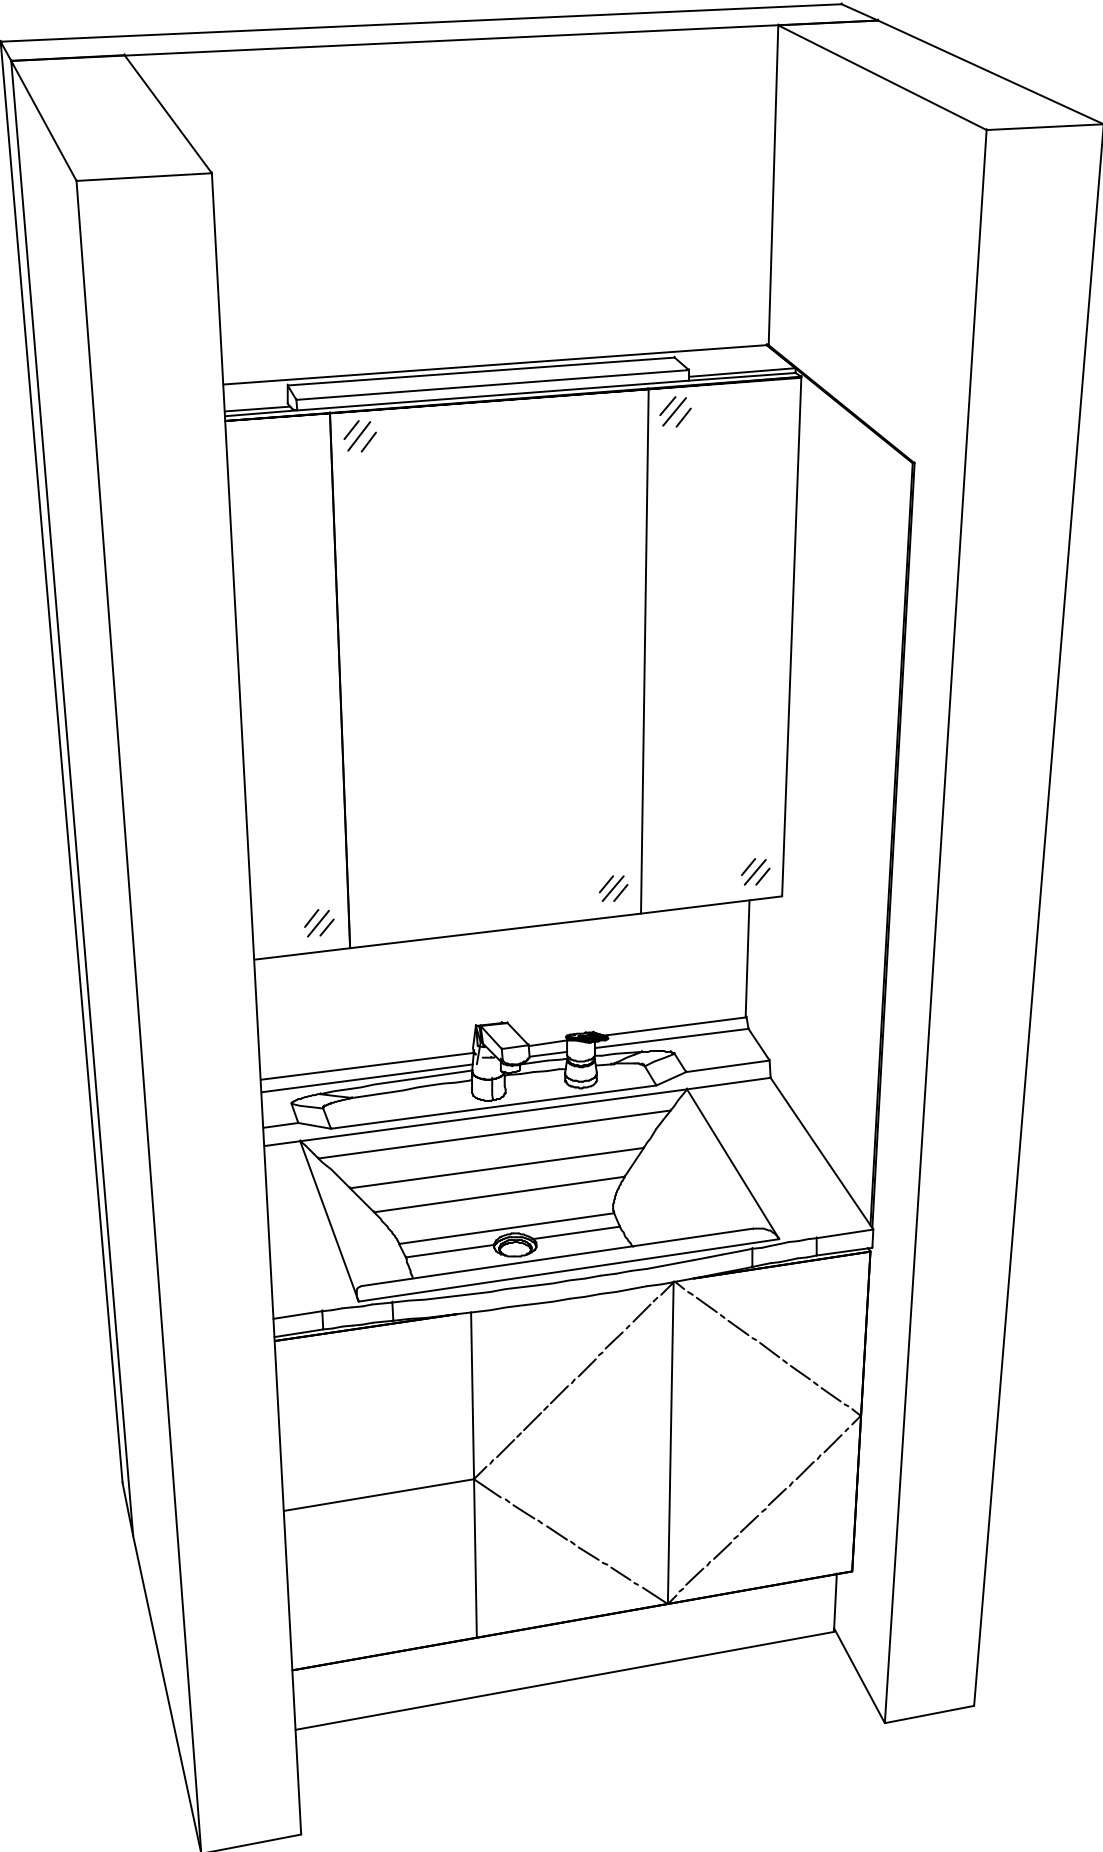

|                        |                              |                |             |
|------------------------|------------------------------|----------------|-------------|
| 現場名称： 仙台支店-仙台SR SU14様邸 | ぴったりサイズ`木製洗面化粧台 REJUST リジャスト | 姿図 2           | 縮 尺： 1 / 30 |
| 現場番号： C3347698         | プラン番号： 1300A-2503-0093T      | 作成日： 2025年3月3日 |             |
| 東北支社 販売課               | 担当営業 ：                       | 担当アドバイザー：      |             |