

ホーロー洗面化粧台 御見積書

御名前 広島-下関SR SU5 様

業者 様

商品名 FAMILE ファミーユ

作成日 2024年10月22日
プラン番号 2020F-2410-0173T
現場番号 C3252361

タカラスタANDARD株式会社
◆下関ショールーム
山口県下関市秋根西町1-9-2

TEL 083-257-0751 / FAX 083-257-0795
◆山口営業所
TEL 083-941-5177 / FAX 083-973-5547

商品
御見積金額 **¥293,400** (税込 ¥322,740)

()内の価格は税込価格<税率10%>を表示しています。

《参考》別途 商品組付費 ¥7,000 (税込 ¥7,700)

- ※ 商品御見積金額には商品組付費は含まれておりません。
- ※ 商品組付費には配送・搬入・商品組付等の費用を含んでいます。
- ※ 商品組付費は現場の状況により変動する事があります。
又、給水・給湯・ガス・ダクト・電気等の接続工事は含まれておりません。

◆ 御見積仕様

《洗面化粧台》

洗面本体サイズ	90cm
カウンター高さ	85cm
扉カラー	ホワイト
カウンター	人造大理石・ハイバックカウンター
カラー	クリスタルホワイト
ミラー	3面鏡
水栓	シングルレバー式シャワー水栓
カラー	クロムメッキタイプ
ガス種	未定
周波数	60Hz

◆ 御確認事項

担当営業	担当アドバイザー	プラン作成者

◆ 備考

--	--

御名前 広島-下関SR SU5 様

現場番号	C3252361	プラン番号	2020F-2410-0173T	作成日	2024/10/22
------	----------	-------	------------------	-----	------------

御見積明細 洗面化粧台

NO	商品名	仕様	品番	数量	単価	金額
1	洗面下台	スライド(2段)タイプ	S-YER7090HXA(YSW)ル-3	1	123,500	123,500
2	水栓	エコタイプシングルレバー式シャワー水栓、クロムメッキ	FSL140KTK	1	24,000	24,000
3	ミラー	3面鏡(ワイドLED)	SAM-090M3AHYEA-1	1	50,400	50,400
4	トールユニット下台	3段引出しタイプ	S-YTDY030XRXGYSW)-1	1	53,000	53,000
5	台輪	トールユニット用	S-DB30W-85(N)	1	3,500	3,500
6	エンドパネル	トールユニット下台用	SEP-TD (YSW)-2	2	19,500	39,000
7	台輪スペーサー	洗面下台用	S-DB 90Y-85	1		
洗面化粧台合計				8		¥293,400
商品総合計				8		¥293,400

※ 御見積明細の価格には消費税は含まれておりません。別途消費税が必要となります。

《参考》別途 商品組付費






洗面化粧台商品組付費

¥7,000 (税込 ¥7,700)

※ 商品組付費は現場の状況により変動する事があります。又、給水・給湯・ガス・ダクト・電気等の接続工事は含まれておりません。

()内の価格は税込価格<税率10%>を表示しています。

- 必ずご確認ください。
 - ・天井高さと製品の総高さを十分にご確認ください。
 - ・《 》内寸法は参考寸法です。
- 表示記号について
 - ・SP：洗面パネル

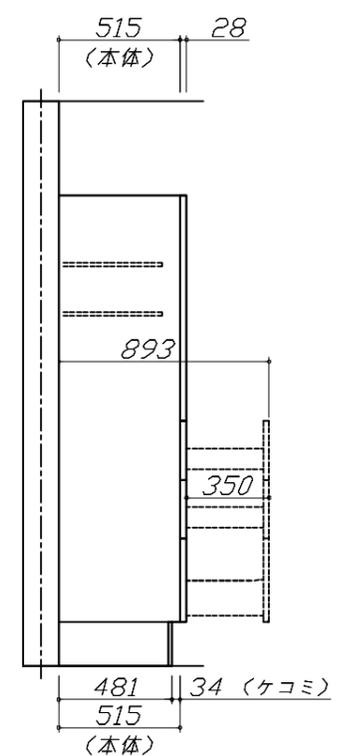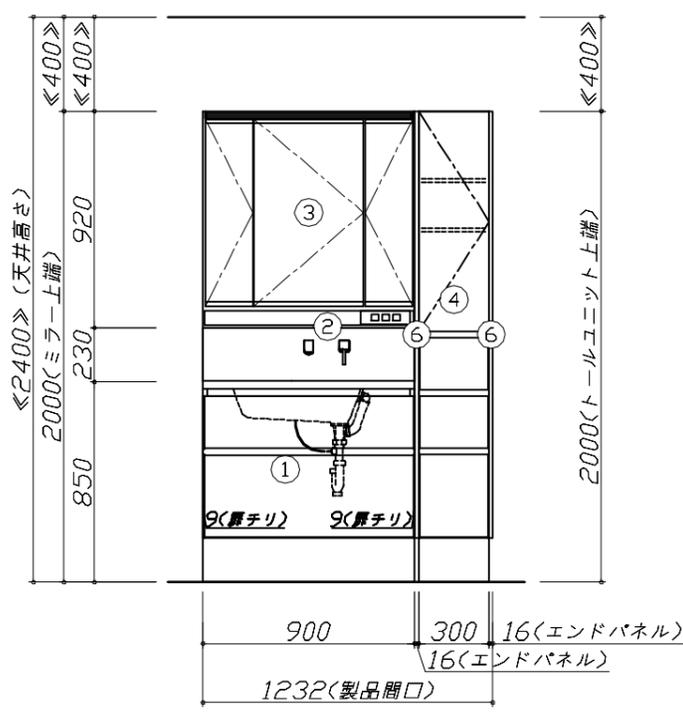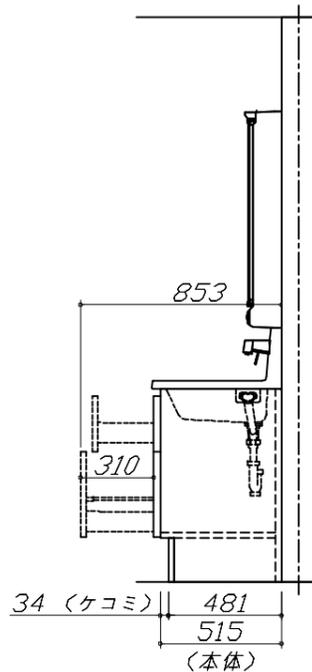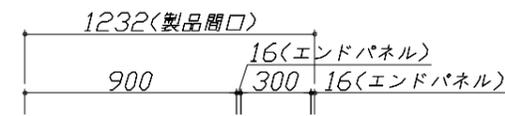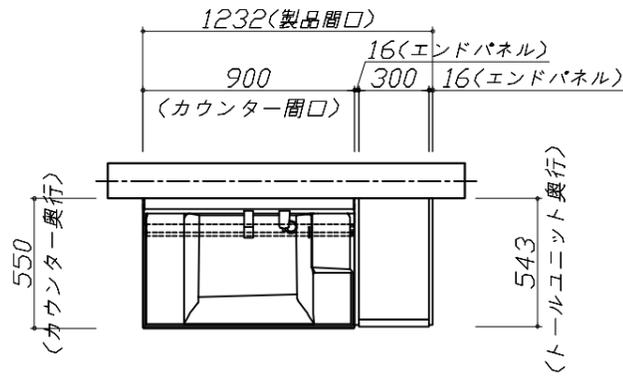


Takara standard
タカラスタンダード株式会社

現場名称： 広島-下関SR SU5様邸
現場番号： C3252361
下関ショールーム

ホーロー洗面化粧台 FAMILIE ファミーユ
プラン番号： 2020F-2410-0173T
担当営業：

姿図 1 縮尺： 1 / 30
作成日： 2024年10月22日
担当アドバイザー：

縮尺：A3サイズ等倍

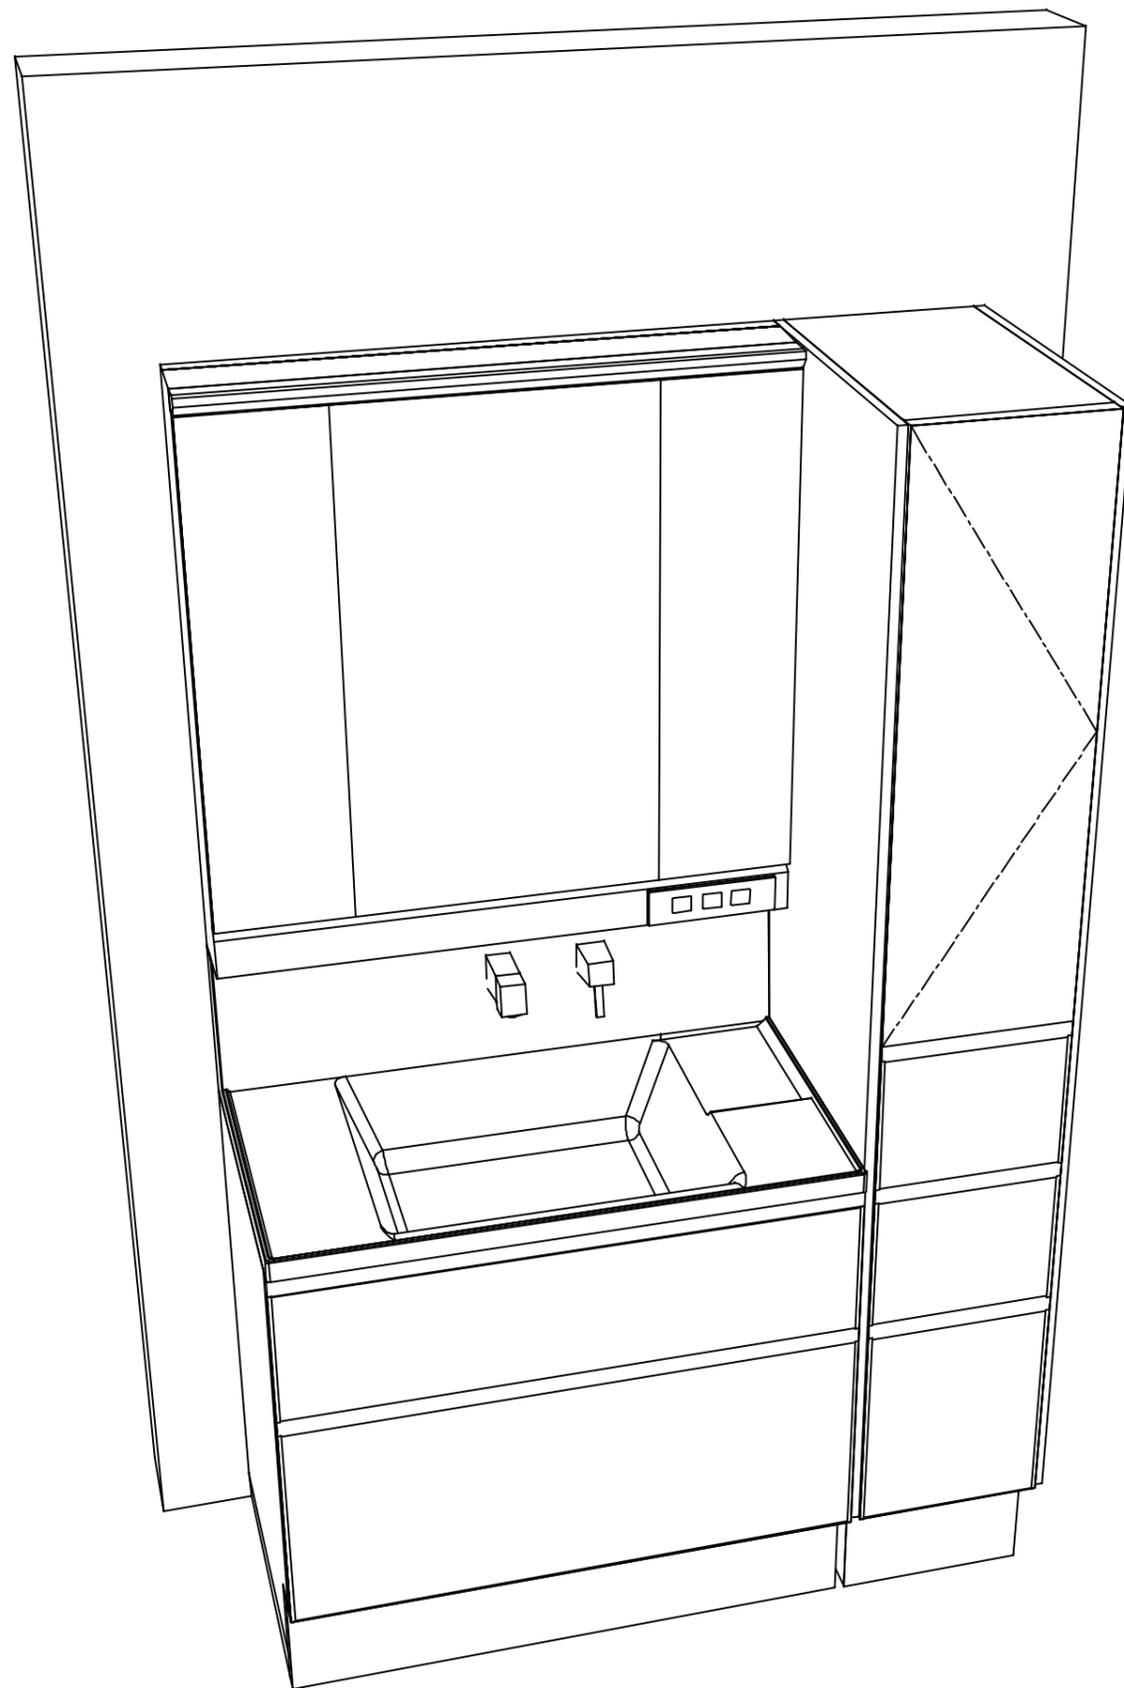

Takara standard
タカラスタンダード株式会社

現場名称： 広島-下関SR SU5様邸

現場番号： C3252361

下関ショールーム

ホーロー洗面化粧台 FAMILIE ファミュー

プラン番号： 2020F-2410-0173T

担当営業：

姿図 2

縮尺： 1 / 30

作成日： 2024年10月22日

担当アドバイザー：

縮尺：A3サイズ等倍