

ホーロー洗面化粧台 御見積書

御名前 広島-下関SR SU1 様

業者 様

商品名 ELEENA エリーナ

作成日 2025年3月1日
プラン番号 2020F-2310-0159T
現場番号 C2785632

タカラスタANDARD株式会社
◆下関ショールーム
山口県下関市秋根西町1-9-2

TEL 083-257-0751 / FAX 083-257-0795

◆山口営業所

TEL 083-941-5177 / FAX 083-973-5547

商品御見積金額 **¥645,000** (税込 ¥709,500)

()内の価格は税込価格<税率10%>を表示しています。

《参考》別途 商品組付費 別途

- ※ 商品御見積金額には商品組付費は含まれておりません。
- ※ 商品組付費には配送・搬入・商品組付等の費用を含んでいます。
- ※ 商品組付費は現場の状況により変動する事があります。
又、給水・給湯・ガス・ダクト・電気等の接続工事は含まれておりません。

◆ 御見積仕様

《洗面化粧台》

洗面本体サイズ 90cm

カウンター高さ 80cm

扉カラー スポルテットビーチ・引手ブロンズ

カウンター クォーツストーン・フラットカウンター

カラー サンディヘイズ

ミラー フェイスクリアミラー

水栓① ホース引出式泡沫水栓

カラー① クロムメッキタイプ

水栓② -

カラー② -

ガス種 未定

周波数 60Hz

◆ 御確認事項

担当営業	担当アドバイザー	プラン作成者

◆ 備考

--	--

御名前 広島-下関SR SU1 様

現場番号	C2785632	プラン番号	2020F-2310-0159T	作成日	2025/3/1
------	----------	-------	------------------	-----	----------

御見積明細 洗面化粧台

NO	商品名	仕様	品番	数量	単価	金額
1	ミラー	フェイスクリアミラー3面鏡、コートあり	SEM-090M3AHYTA-1	1	132,000	132,000
2	ミドルミラー		SFW-090BN(A--)-1	1	12,000	12,000
3	カウンタートップ	センターボウル・クォーツストーンカウンター(スクエア)	C-EEAS090YCA(Eサ-2	1	126,900	126,900
4	ボウルキャビネット	2段スライドタイプ	S-EEXX090HCX(E1SGBX-3	1	154,000	154,000
5	水栓	エコタイプホース引出式泡沫水栓、クロムメッキ	K47532EJ-RJ-TN	1	25,500	25,500
6	トールユニット下台	ホーロー扉タイプ	S-ETDD030XLX(E1SGB-4	1	141,000	141,000
7	台輪	トールユニット用	S-DG30D-80-2	1	4,500	4,500
8	エンドパネル	トールユニット中台・下台用	SEP-TDAS A(E1SG)-3	1	40,500	40,500
9	エンドカバー	ホワイト色	SEC-FPAW	1	6,000	6,000
10	見切り対応フィラー	トールユニット用	ミキリST10 N-1	1	1,000	1,000
11	施工キット	1面鏡・ミラーパネル・ミドルミラー・洗面パネル用	SCUセコキット	1	1,600	1,600
洗面化粧台合計				11		¥645,000

商品総合計	11	¥645,000
-------	----	----------

※ 御見積明細の価格には消費税は含まれておりません。別途消費税が必要となります。

《参考》別途 商品組付費





洗面化粧台商品組付費

別途

※ 商品組付費は現場の状況により変動する事があります。又、給水・給湯・ガス・ダクト・電気等の接続工事は含まれておりません。

()内の価格は税込価格<税率10%>を表示しています。

■必ずご確認ください。
 ・天井高さとの製品の総高さを十分にご確認ください。
 ・《 》内寸法は参考寸法です。
 ■表示記号について
 ・SP：洗面パネル

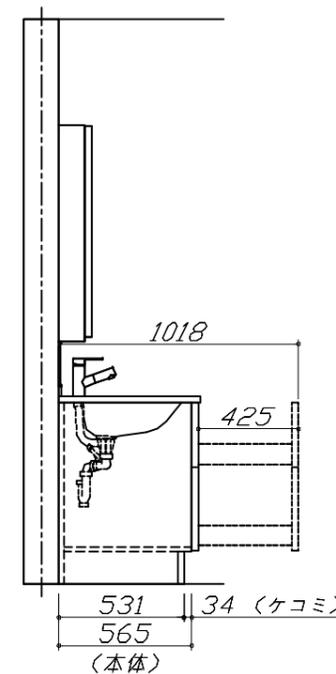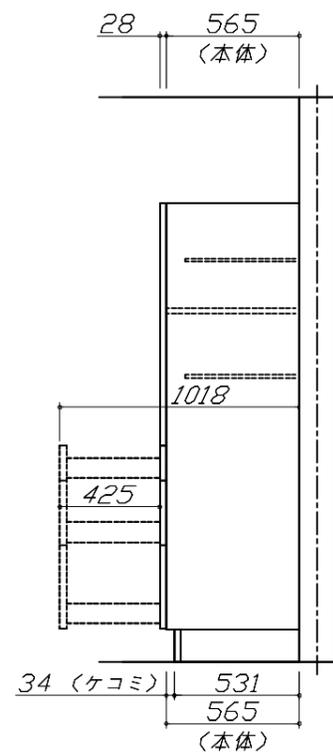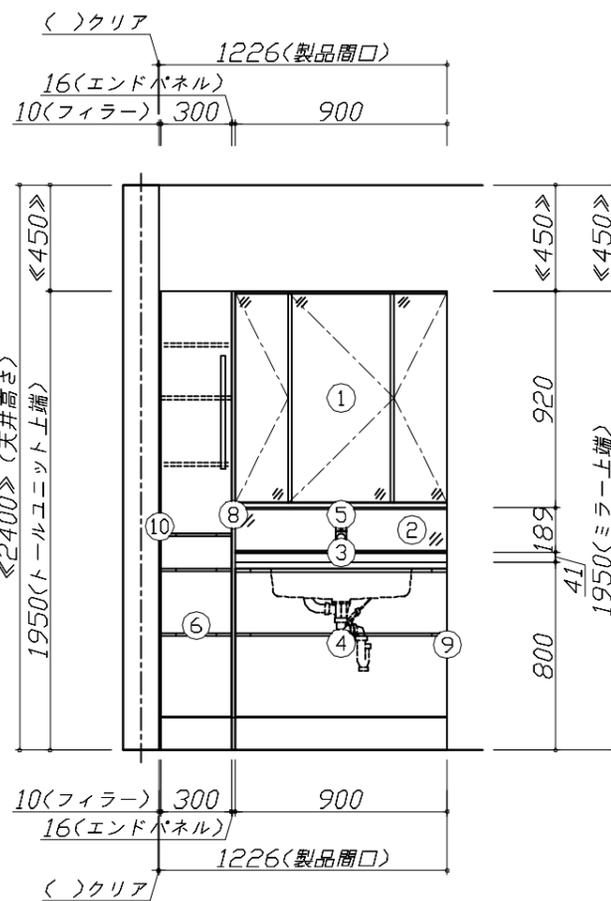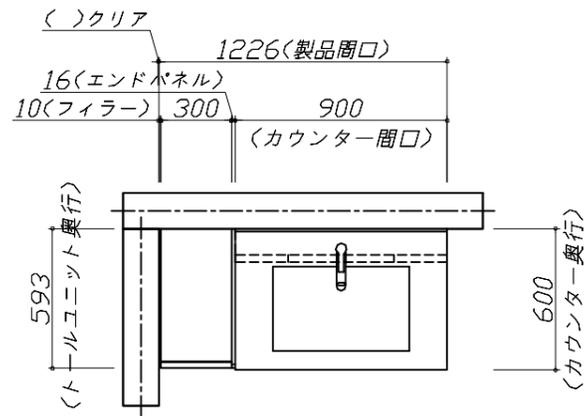


Takara standard
 タカラスタンダード株式会社

現場名称： 広島-下関SR SU1様邸
 現場番号： C2785632
 下関ショールーム

ホーロー洗面化粧台 ELEENA エリーナ
 プラン番号： 2020F-2310-0159T
 担当営業：

姿図 1 縮尺： 1 / 30
 作成日： 2025年3月1日
 担当アドバイザー：

縮尺：A3サイズ等倍

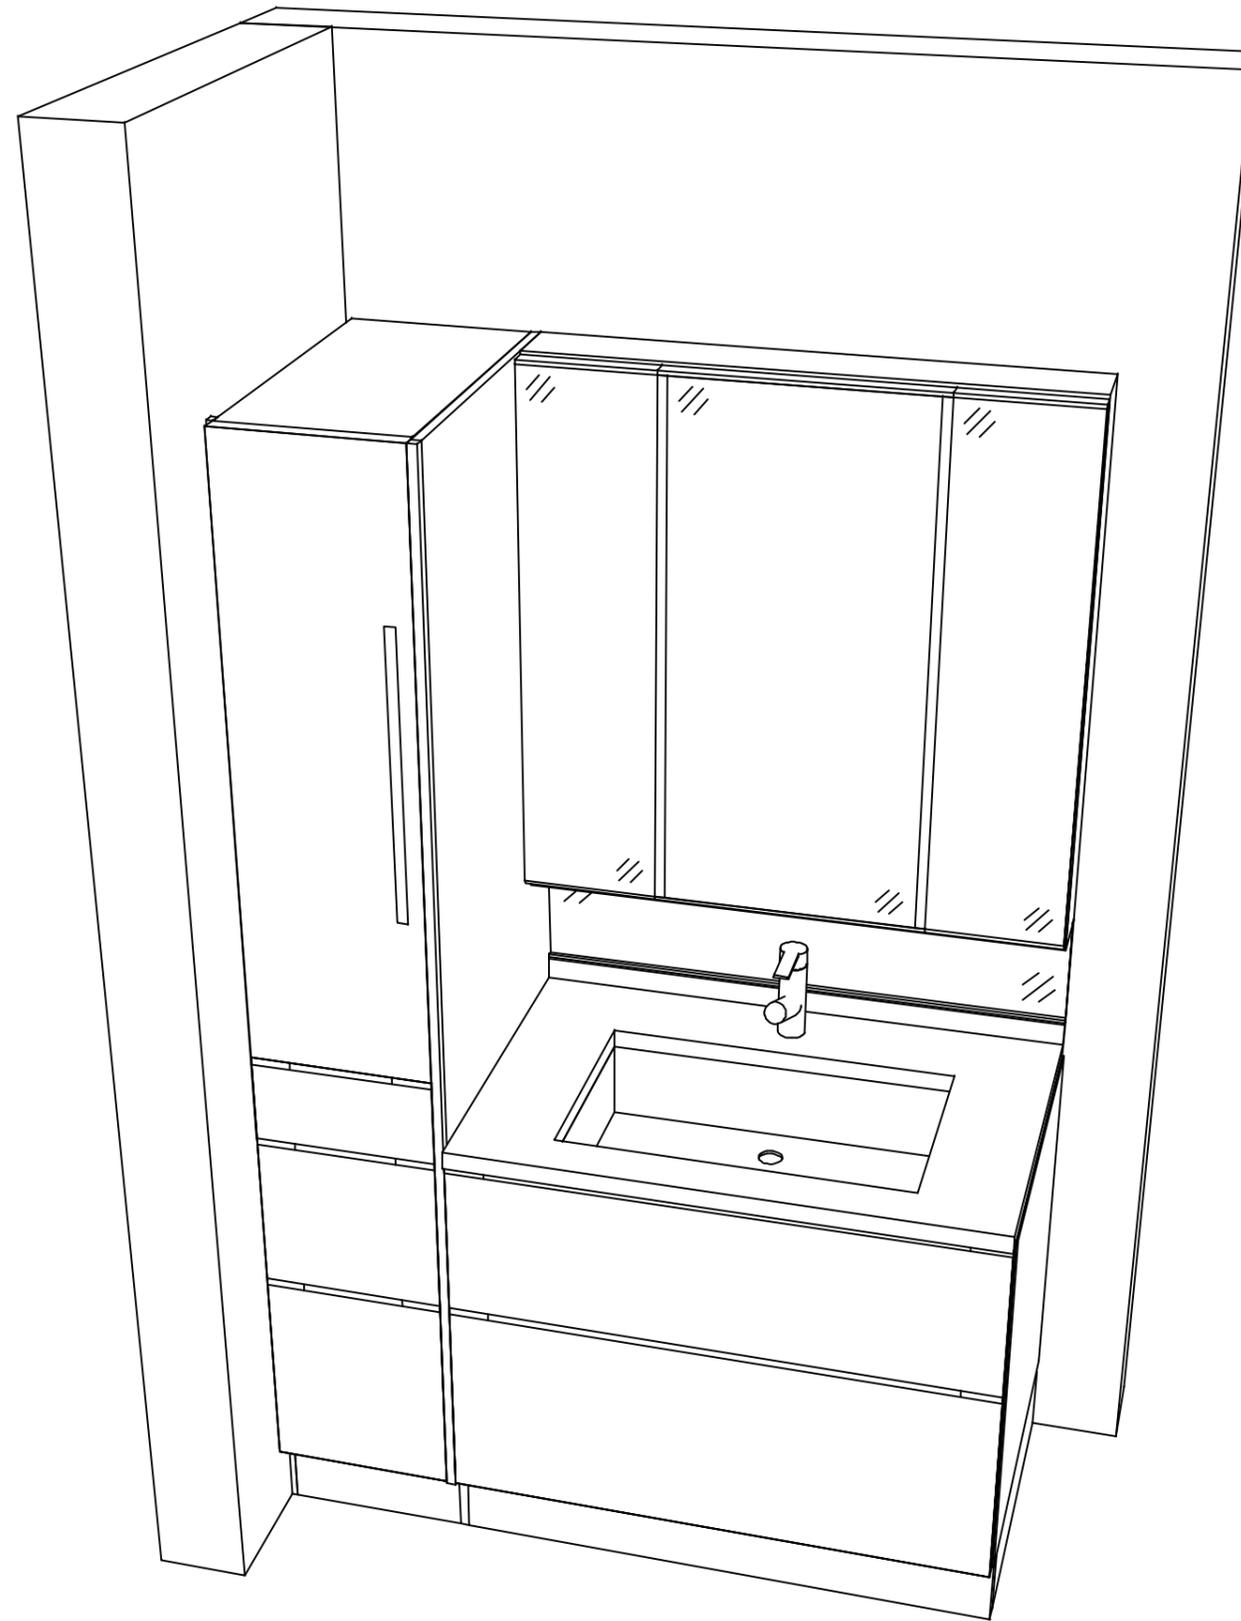

Takara standard
タカラスタンダード株式会社

現場名称： 広島-下関SR SU1様邸

現場番号： C2785632

下関ショールーム

ホーロー洗面化粧台 ELEENA エリーナ

プラン番号： 2020F-2310-0159T

担当営業 :

姿図 2

縮尺： 1 / 30

作成日： 2025年3月1日

担当アドバイザー：

縮尺：A3サイズ等倍