

ホーロー洗面化粧台 御見積書

御名前 仙台-庄内SR SU2 様

業者 様

商品名 ELEENA エリーナ

商品
御見積金額 ¥853,800 (税込 ¥939,180)

()内の価格は税込価格<税率10%>を表示しています。

《参考》別途 商品組付費 ¥68,500 (税込 ¥75,350)

- ※ 商品御見積金額には商品組付費は含まれておりません。
- ※ 商品組付費には配送・搬入・商品組付等の費用を含んでいます。
- ※ 商品組付費は現場の状況により変動する事があります。
又、給水・給湯・ガス・ダクト・電気等の接続工事は含まれておりません。

◆ 御見積仕様

《洗面化粧台》

洗面本体サイズ	120cm
カウンター高さ	80cm
扉カラー	グレイッシュマロニエ・引手ブラック
カウンター	クォーツストーン・フラットカウンター
カラー	サンディヘイズ
ミラー	1面鏡+フェイスクリアミラー
水栓①	ホース引出式泡沫水栓
カラー①	ブラックタイプ
水栓②	-
カラー②	-
ガス種	未定
周波数	50Hz

◆ 御確認事項

作成日 2024年9月16日
プラン番号 1311G-2311-0009T
現場番号 C3339261

タカラスタANDARD株式会社
◆庄内ショールーム
山形県酒田市東大町3-27-3

TEL 0234-26-4528 / FAX 0234-26-7760

◆山形営業所

TEL 023-616-5571 / FAX 023-681-6175

担当営業	担当アドバイザー	プラン作成者
庄内SR	庄内SR	庄内SR

◆ 備考

--	--

No.*

御名前 仙台-庄内SR SU2

様

現場番号	C3339261	プラン番号	1311G-2311-0009T	作成日	2024/9/16
------	----------	-------	------------------	-----	-----------

御見積明細 洗面化粧台

NO	商品名	仕様	品番	数量	単価	金額
1	ミラー	フェイスクリアミラー1面鏡、コートあり	SEM-045M1AHYTA-1	1	104,000	104,000
2	ミラー	1面鏡、コートなし	SFM-075M1NHNNA-1	1	20,000	20,000
3	ミドルミラー		SFW-121BN(A--)-1	1	14,000	14,000
4	カウンタートップ	片寄せボウルタイプ・クォーツストーンカウンター	C-EGAS120JRA(Eサ-2	1	145,200	145,200
5	ボウルキャビネット	2段スライドタイプ	S-EEXX075HCX(E1TKBX-3	1	138,000	138,000
6	片寄せボウルユニット		S-EASD045XCXCE1TKB-2	1	67,000	67,000
7	片寄せボウルユニット用脚	高さ80cm用	DU-B 80(K)	1	8,600	8,600
8	そこまでホーローラック		S-DX 75 GC	1	24,000	24,000
9	水栓	エコタイプホース引出式泡沫水栓、ブラック	K47531EJ-MDP-TCN	1	75,000	75,000
10	エンドカバー	片寄せボウルユニット用	SEC-DPA (E1T)	1	13,500	13,500
11	片寄せボウルチェア		DXチェア-B(K)	1	41,500	41,500
12	ウォールキャビネット	扉ソフトクローズ・耐震ラッチ付	S-EWTW030XRPSE1TKB-3	1	31,500	31,500
13	ウォールキャビネット	扉ソフトクローズ・耐震ラッチ付	S-EWTW090XCPSE1TKB-3	1	62,000	62,000
14	エンドパネル	フラットカウンター用	SEP-XH80RA(E1TK)	1	47,000	47,000
15	エンドパネル	ウォールキャビネット用	SEP-TUW A(E1TK)-3	1	13,000	13,000
16	見切り対応フィラー	ウォールキャビネット用	ミキリSW10N	1	1,000	1,000
17	見切り対応フィラー	洗面下台、ミラー用	ミキリSE10N-1	1	2,800	2,800
18	ホーロー洗面パネル	深型タイプ高さ235cm用・ストーンホワイト	PSP-YDTA (DW	1	15,500	15,500
19	エッジセット		SPエッジセットJ (MW)-2	1	1,500	1,500
20	施工キット		SPHセコウキット	1	4,300	4,300
21	施工キット	1面鏡・ミラーパネル・ミドルミラー・洗面パネル用	SCUセコウキット	2	1,600	3,200
22	かくせるラック	間口75cm用	ストピラウラ75B	1	7,500	7,500
23	ポップアップつまみ	ブラック	SVツマミグライド BK	1	8,000	8,000
【洗面下台小計】				24		848,100
	間仕切り名人	Tタイプ	MGマジキリOTC1	1	3,900	3,900
	間仕切り名人	Sタイプ	MGマジキリJSA1	1	1,800	1,800
洗面化粧台合計				26		¥853,800
商品総合計				26		¥853,800

※ 御見積明細の価格には消費税は含まれておりません。別途消費税が必要となります。

御名前 仙台-庄内SR SU2 様

現場番号	C3339261	プラン番号	1311G-2311-0009T	作成日	2024/9/16
------	----------	-------	------------------	-----	-----------


《参考》別途 商品組付費

洗面化粧台商品組付費

¥68,500 (税込 ¥75,350)

※ 商品組付費は現場の状況により変動する事があります。 又、給水・給湯・ガス・ダクト・電気等の接続工事は含まれておりません。

()内の価格は税込価格＜税率10%＞を表示しています。

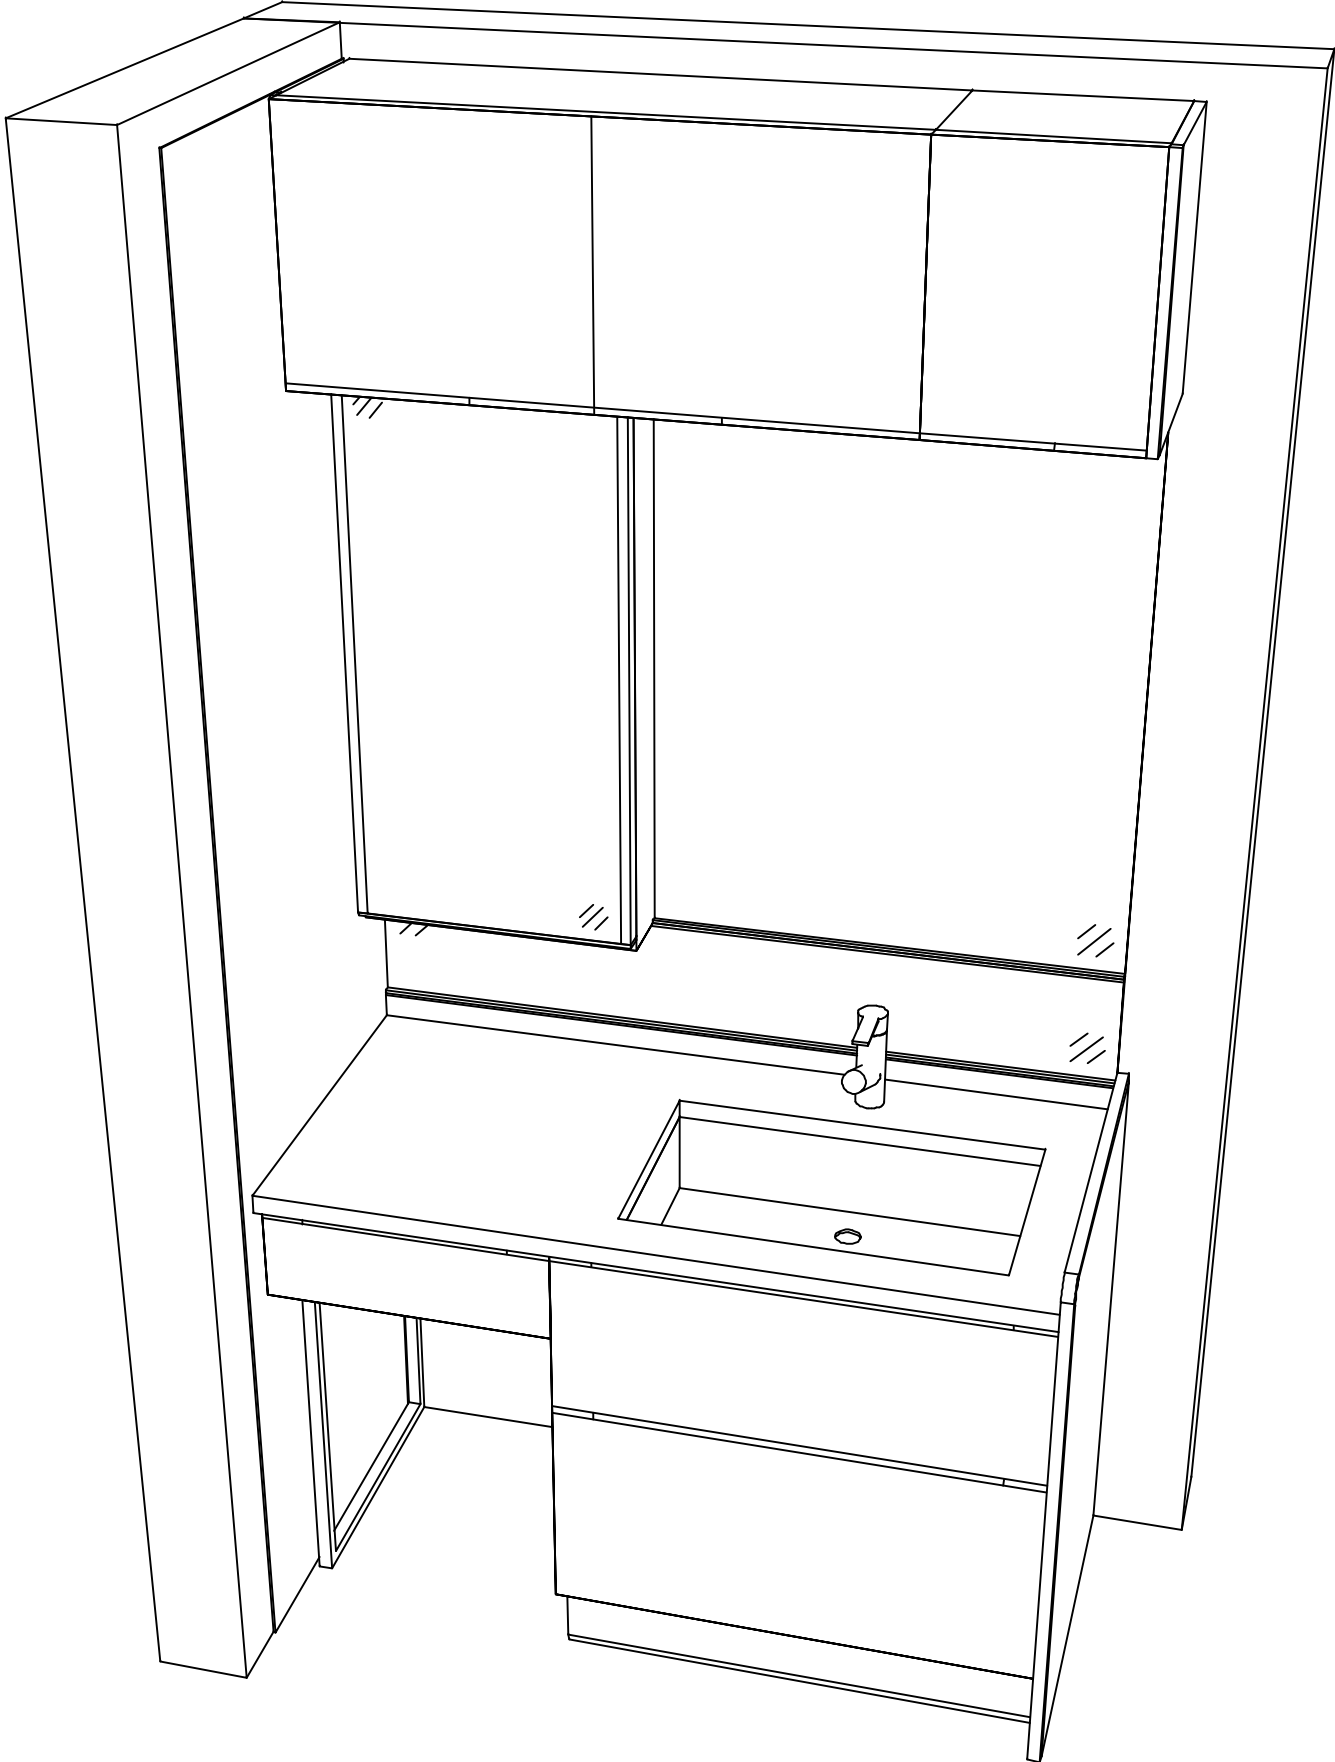

Takara standard
タカラストANDARD株式会社

現場名称： 仙台- 庄内SR SU2様邸	ホーロー洗面化粧台 ELEENA エリーナ	姿図 2	縮 尺： 1 / 30
現場番号： C3339261	プラン番号： 1311G-2311-0009T	作成日： 2024年9月16日	
庄内ショールーム	担当営業： 庄内SR	担当アドバイザー： 庄内SR	

縮尺：A3サイズ等倍