

ホーロー洗面化粧台 御見積書

御名前 支社 庄内SR SY-8-YSJCUX 様

業者 様

商品名 FAMILIE ファミュー

作成日 2025年8月2日
プラン番号 1311G-2508-0003T
現場番号 C6356568

タカラスタANDARD株式会社
◆庄内ショールーム
山形県酒田市東大町3-27-3

TEL 0234-26-4528 / FAX 0234-26-7760
◆山形営業所
TEL 023-616-5571 / FAX 023-681-6175

商品
御見積金額 **¥211,500 (税込 ¥232,650)**

()内の価格は税込価格<税率10%>を表示しています。

《参考》別途 商品組付費 **¥38,000 (税込 ¥41,800)**
《参考》別途 現場配送費 **¥4,000 (税込 ¥4,400)**

- ※ 商品御見積金額には商品組付費は含まれておりません。
- ※ 商品組付費には搬入・商品組付等の費用を含んでいます。
- ※ 商品組付費は現場の状況により変動する事があります。
又、給水・給湯・ガス・ダクト・電気等の接続工事は含まれておりません。

◆ 御見積仕様

《洗面化粧台》

洗面本体サイズ 75cm

ぴったり対応 -

カウンター高さ 80cm

扉カラー ブルーグリーン

カウンター 人造大理石(フラットカウンター)

カラー ホワイト

ミラー 木製2面鏡

水栓 シングルレバー式シャワー水栓

カラー クロムメッキタイプ

ガス種 未定

周波数 50Hz

◆ 御確認事項

担当営業	担当アドバイザー	プラン作成者
庄内SR	庄内SR	庄内SR

◆ 備考

--	--

No.*

御名前 支社 庄内SR SY-8-YSJCUX 様

現場番号	C6356568	プラン番号	1311G-2508-0003T	作成日	2025/8/2
------	----------	-------	------------------	-----	----------

御見積明細 洗面化粧台

NO	商品名	仕様	品番	数量	単価	金額
1	洗面下台	扉(引出し付)タイプ	S-YHXX075HXA(YSJCUX-1	1	83,000	83,000
2	カウンター		C-YNJP075-CX(Y7-1	1	33,000	33,000
3	水栓	エコタイプシングルレバー式シャワー水栓、クロムメッキ	KM8207TETKC	1	25,500	25,500
4	ミラー	2面鏡(木製ボックス仕様)、上部照明	SEA-075M2A8NEA-2	1	59,000	59,000
5	ミラーパネル	ピアノテラゾー	SCW-075DN(AIZG)-1	1	9,400	9,400
6	施工キット	1面鏡・ミラーパネル・洗面パネル用	SCUセコウキット	1	1,600	1,600
洗面化粧台合計				6		¥211,500
商品総合計				6		¥211,500

※ 御見積明細の価格には消費税は含まれておりません。別途消費税が必要となります。

《参考》別途 商品組付費

洗面化粧台商品組付費 ¥38,000 (税込 ¥41,800)





《参考》別途 現場配送費

¥4,000 (税込 ¥4,400)

※ 商品組付費は現場の状況により変動する事があります。又、給水・給湯・ガス・ダクト・電気等の接続工事は含まれておりません。

()内の価格は税込価格<税率10%>を表示しています。

- 必ずご確認ください。
 - ・天井高さとの製品の総高さを十分にご確認ください。
 - ・《 》内寸法は参考寸法です。
- 表示記号について
 - ・SP：洗面パネル

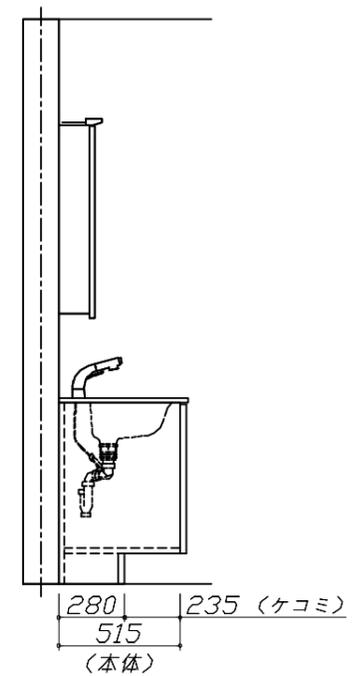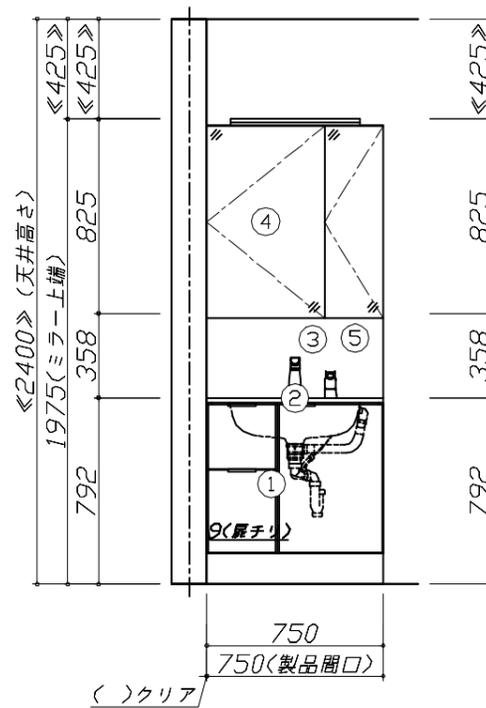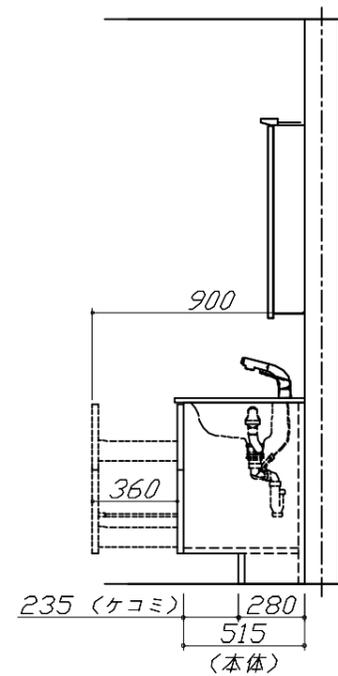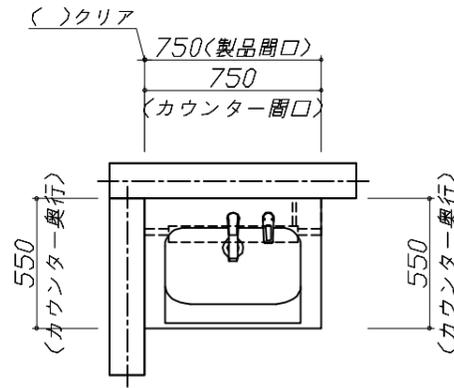

Takara standard
タカラスタンダード株式会社

現場名称： 支社_庄内SR SY-8-YSJCUX様邸
現場番号： C6356568
庄内ショールーム

ホーロー洗面化粧台 FAMILIE ファミーユ
プラン番号： 1311G-2508-0003T
担当営業： 庄内SR

姿図 1 縮尺： 1 / 30
作成日： 2025年8月2日
担当アドバイザー： 庄内SR

縮尺：A3サイズ等倍



Takara standard
タカラスタンダード株式会社

現場名称： 支社_庄内SR SY-8-YSJCUX様邸

現場番号： C6356568

庄内ショールーム

ホーロー洗面化粧台 FAMILIE ファミュー

プラン番号： 1311G-2508-0003T

担当営業： 庄内SR

姿図 2

縮尺： 1 / 30

作成日： 2025年8月2日

担当アドバイザー： 庄内SR

縮尺：A3サイズ等倍