

ホーロー洗面化粧台 御見積書

御名前 岐阜-多治見SR 新SU3 様

業者 様

商品名 ELEENA エリーナ

作成日 2024年8月26日
プラン番号 7606C-2407-0002T
現場番号 C5615468

タカラスタANDARD株式会社
◆多治見営業所
岐阜県可児市下切1431番地
TEL 0574-60-1551 / FAX 0574-63-0232

◆多治見ショールーム
TEL 0574-63-0231 / FAX 0574-63-0233

商品
御見積金額 **¥316,400** (税込 ¥348,040)

()内の価格は税込価格<税率10%>を表示しています。

《参考》別途 商品組付費 **¥64,000** (税込 ¥70,400)

- ※ 商品御見積金額には商品組付費は含まれておりません。
- ※ 商品組付費には配送・搬入・商品組付等の費用を含んでいます。
- ※ 商品組付費は現場の状況により変動する事があります。
又、給水・給湯・ガス・ダクト・電気等の接続工事は含まれておりません。

◆ 御見積仕様

《洗面化粧台》

洗面本体サイズ	75cm
カウンター高さ	85cm
扉カラー	シルキーウッドベージュ・引手ブロンズ
カウンター カラー	人造大理石・ハイバックカウンター ファインホホワイト
ミラー	3面鏡
水栓①	シングルレバー式シャワー水栓
カラー①	クロムメッキタイプ
水栓②	-
カラー②	-
ガス種	LPG
周波数	60Hz

◆ 御確認事項

※展示24.10

担当営業	担当アドバイザー	プラン作成者

◆ 備考

--	--

No.*

御名前 岐阜-多治見SR 新SU3

様

現場番号	C5615468	プラン番号	7606C-2407-0002T	作成日	2024/8/26
------	----------	-------	------------------	-----	-----------

御見積明細 洗面化粧台

NO	商品名	仕様	品番	数量	単価	金額
1	ミラー	スタイリッシュ3面鏡(LED仕様)	SCM-075M3AHYEA-2	1	70,000	70,000
2	カウンタートップ	センターボウル・ハイバックカウンター	C-EKHセ075UCA(EH-2	1	74,500	74,500
3	ボウルキャビネット	2段スライドタイプ(フロートタイプ)	S-EGXX075HCX(ECVGBX-3	1	114,000	114,000
4	水栓	エコタイプシングルレバー式シャワー水栓、クロムメッキ	FSL140KTK	1	24,000	24,000
5	エンドカバー	扉カラー対応	SEC-FPA (ECV)	1	8,500	8,500
6	ホーロー洗面パネル	深型カンタン取付タイプ・ストーンホワイト	PSP-YDS A (DW)-2	1	10,600	10,600
7	施工キット	1面鏡・ミラーパネル・ミドルミラー・洗面パネル用	SCUセコウキット	1	1,600	1,600
8	台輪スパーサー	洗面下台フロート用	S-DB 75G-85	1		
9	どこでもラック(スクエアタイプ)	小物置きM、ホワイト	MGSK コモノオキ (W	1	1,700	1,700
10	どこでもラック(スクエアタイプ)	タオルハンガーS、ホワイト	MGSK タオルハンガー-S (W	1	1,100	1,100
11	間仕切り名人	Hタイプ	MGマジキリJ HL 1	2	3,400	6,800
12	間仕切り名人	Sタイプ	MGマジキリJ SL 2	1	3,600	3,600
洗面化粧台合計				13		¥316,400
商品総合計				13		¥316,400

※ 御見積明細の価格には消費税は含まれておりません。別途消費税が必要となります。

《参考》別途 商品組付費





洗面化粧台商品組付費

¥64,000 (税込 ¥70,400)

※ 商品組付費は現場の状況により変動する事があります。又、給水・給湯・ガス・ダクト・電気等の接続工事は含まれておりません。

()内の価格は税込価格<税率10%>を表示しています。

- 必ずご確認ください。
 - ・天井高さと製品の総高さを十分にご確認ください。
 - ・《 》内寸法は参考寸法です。
- 表示記号について
 - ・SP：洗面パネル

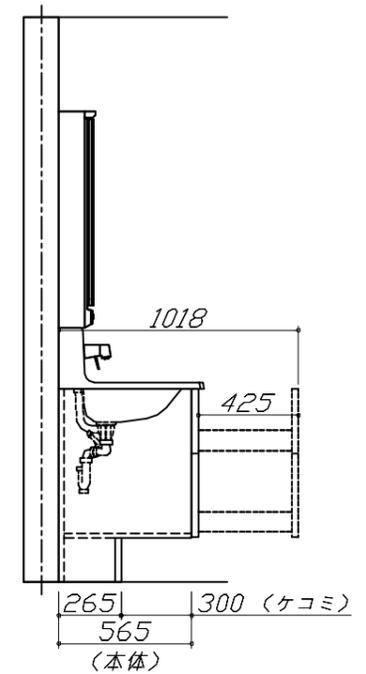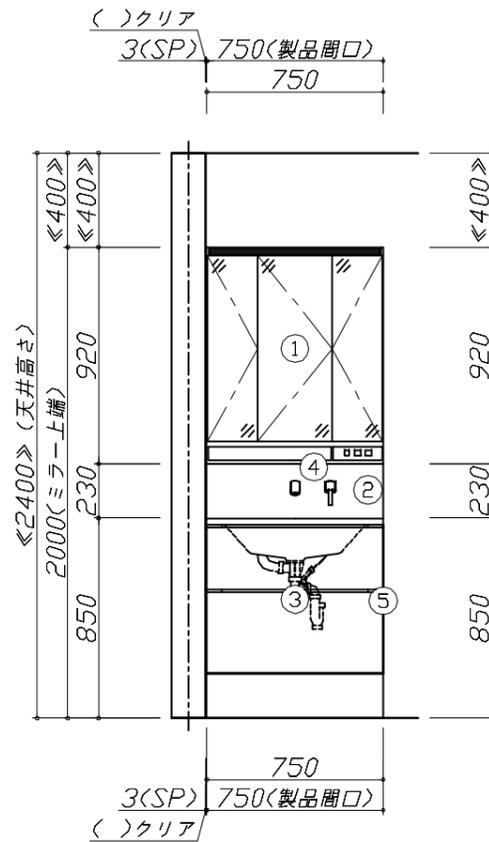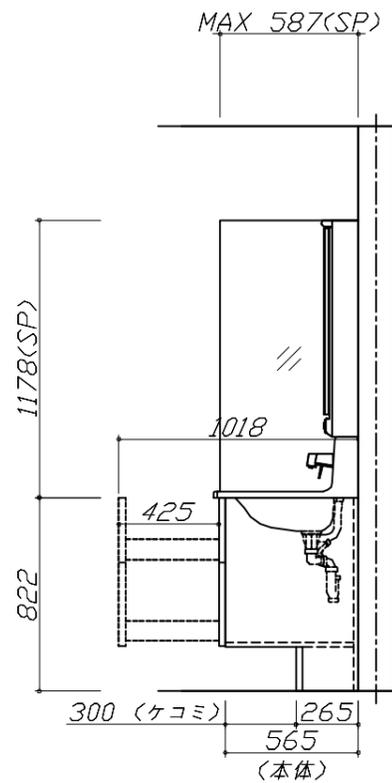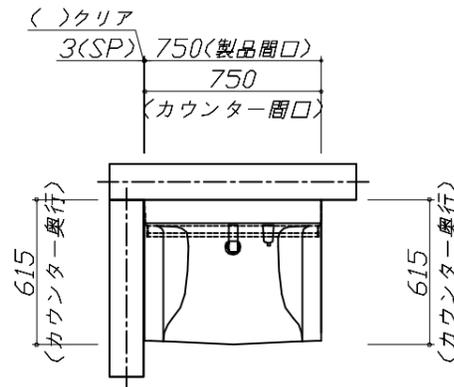

Takara standard
タカラスタンダード株式会社

現場名称： 岐阜-多治見SR 新SU3様邸
現場番号： C5615468
多治見営業所

ホーロー洗面化粧台 ELEENA エリーナ
プラン番号： 7606C-2407-0002T
担当営業：

姿図 1 縮尺： 1 / 30
作成日： 2024年8月26日
担当アドバイザー：

縮尺：A3サイズ等倍



Takara standard
タカラスタンダード株式会社

現場名称： 岐阜-多治見SR 新SU3様邸

現場番号： C5615468

多治見営業所

ホーロー洗面化粧台 ELEENA エリーナ

プラン番号： 7606C-2407-0002T

担当営業 :

姿図 2

縮尺： 1 / 30

作成日： 2024年8月26日

担当アドバイザー：

縮尺：A3サイズ等倍