

ホーロー洗面化粧台 御見積書

御名前 岐阜-多治見SR 新SU9 様

業者 様

商品名 ONDINE オンディーヌ

作成日 2024年8月26日
プラン番号 7606C-2407-0005T
現場番号 C5615474

タカラスタANDARD株式会社
◆多治見営業所
岐阜県可児市下切1431番地
TEL 0574-60-1551 / FAX 0574-63-0232

◆多治見ショールーム
TEL 0574-63-0231 / FAX 0574-63-0233

商品
御見積金額 **¥243,000** (税込 ¥267,300)

()内の価格は税込価格<税率10%>を表示しています。

《参考》別途 商品組付費 **¥65,000** (税込 ¥71,500)

- ※ 商品御見積金額には商品組付費は含まれておりません。
- ※ 商品組付費には配送・搬入・商品組付等の費用を含んでいます。
- ※ 商品組付費は現場の状況により変動する事があります。
又、給水・給湯・ガス・ダクト・電気等の接続工事は含まれておりません。

◆ 御見積仕様

《洗面化粧台》

洗面本体サイズ	75cm
ボウル面高さ	80cm
扉カラー	ホワイト
ボウル	ハイバックタイプ
カラー	ホワイト
ミラー	1面鏡・鏡裏収納付き
水栓	シングルレバー式シャワー水栓
カラー	クロムメッキタイプ
ガス種	LPG
周波数	60Hz

◆ 御確認事項

※展示24.10

担当営業	担当アドバイザー	プラン作成者

◆ 備考

--	--

No.*

御名前 岐阜-多治見SR 新SU9

様

現場番号	C5615474	プラン番号	7606C-2407-0005T	作成日	2024/8/26
------	----------	-------	------------------	-----	-----------

御見積明細 洗面化粧台

NO	商品名	仕様	品番	数量	単価	金額
1	洗面下台	扉(引出し付)タイプ	S-UAK2075HXA(USW LA-1	1	84,200	84,200
2	水栓	エコタイプシングルレバー式シャワー水栓、クロムメッキ	KXS370GE-TN	1	24,000	24,000
3	ミラー	1面鏡(鏡裏収納付き)(LED仕様)、コートあり	SIM-075M1AHYEA-2	1	27,100	27,100
4	ウォールキャビネット		S-UWTW075XCX(USW L-3	1	17,500	17,500
5	トールユニット下台	アルミ枠扉タイプ	S-UTGU030XRXGUSW L-1	1	46,700	46,700
6	トールユニット上台		S-UUTU030XRX(USW L-3	1	11,000	11,000
7	台輪	トールユニット用	S-DC30WN-80	1	3,500	3,500
8	エンドパネル	トールユニット下台用	SEP-TDN (USW)-1	1	18,400	18,400
9	エンドパネル	トールユニット上台用	SEP-TUN (USW)-1	1	6,400	6,400
10	どこでもラック	フリーラック	MGSK フリーラック (W	1	1,700	1,700
11	どこでもラック(スクエアタイプ)	歯ブラシ立て、ホワイト	MGSU ハブラシ立て (W	1	2,500	2,500
洗面化粧台合計				11		¥243,000

商品総合計	11	¥243,000
-------	----	----------

※ 御見積明細の価格には消費税は含まれておりません。別途消費税が必要となります。

《参考》別途 商品組付費






洗面化粧台商品組付費

¥65,000 (税込 ¥71,500)

※ 商品組付費は現場の状況により変動する事があります。又、給水・給湯・ガス・ダクト・電気等の接続工事は含まれておりません。

()内の価格は税込価格<税率10%>を表示しています。

■必ずご確認ください。
 ・天井高さと製品の総高さを十分にご確認ください。
 ・《 》内寸法は参考寸法です。
 ■表示記号について
 ・SP：洗面パネル

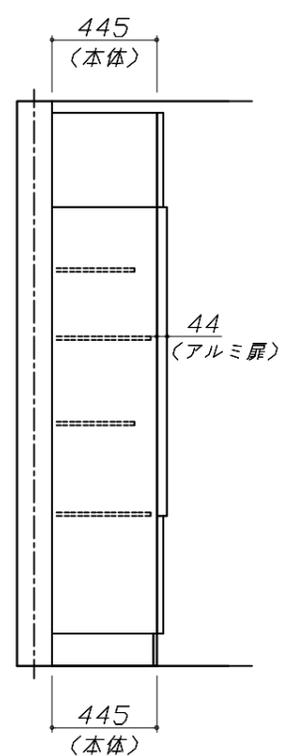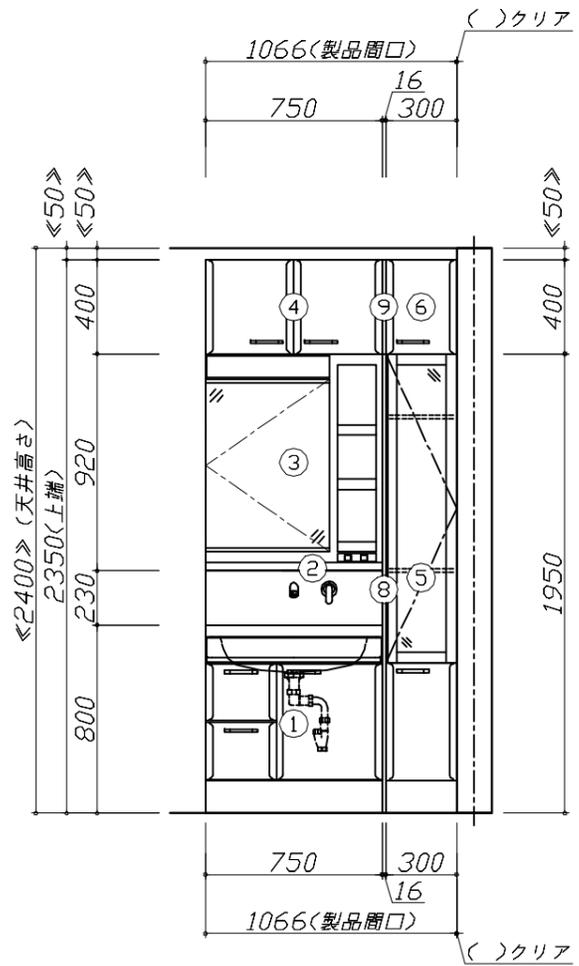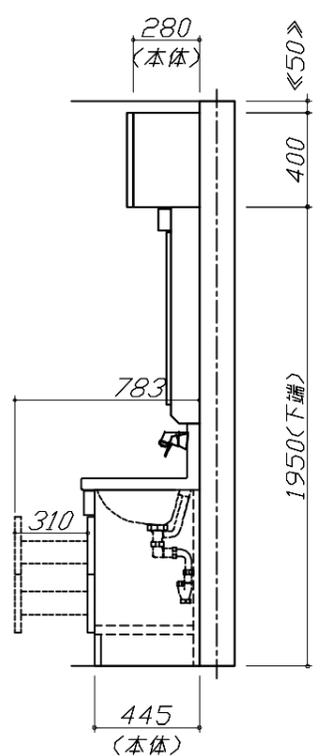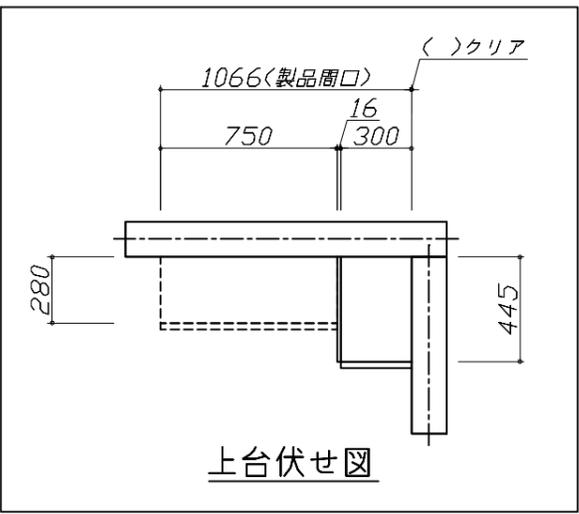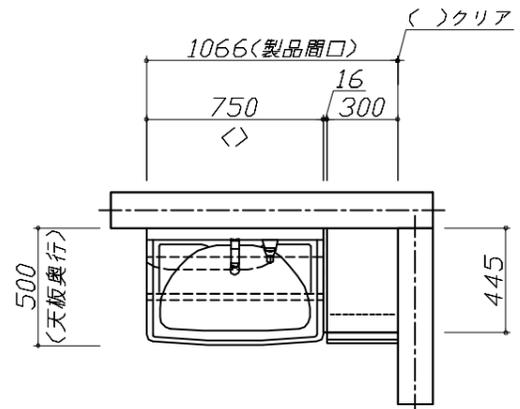


Takara standard
 タカラスタンダード株式会社

現場名称： 岐阜-多治見SR 新SU9様邸
 現場番号： C5615474
 多治見営業所

ホーロー洗面化粧台 □NDINE オンディーヌ
 プラン番号： 7606C-2407-0005T
 担当営業：

姿図 1 縮尺： 1 / 30
 作成日： 2024年8月26日
 担当アドバイザー：

縮尺：A3サイズ等倍

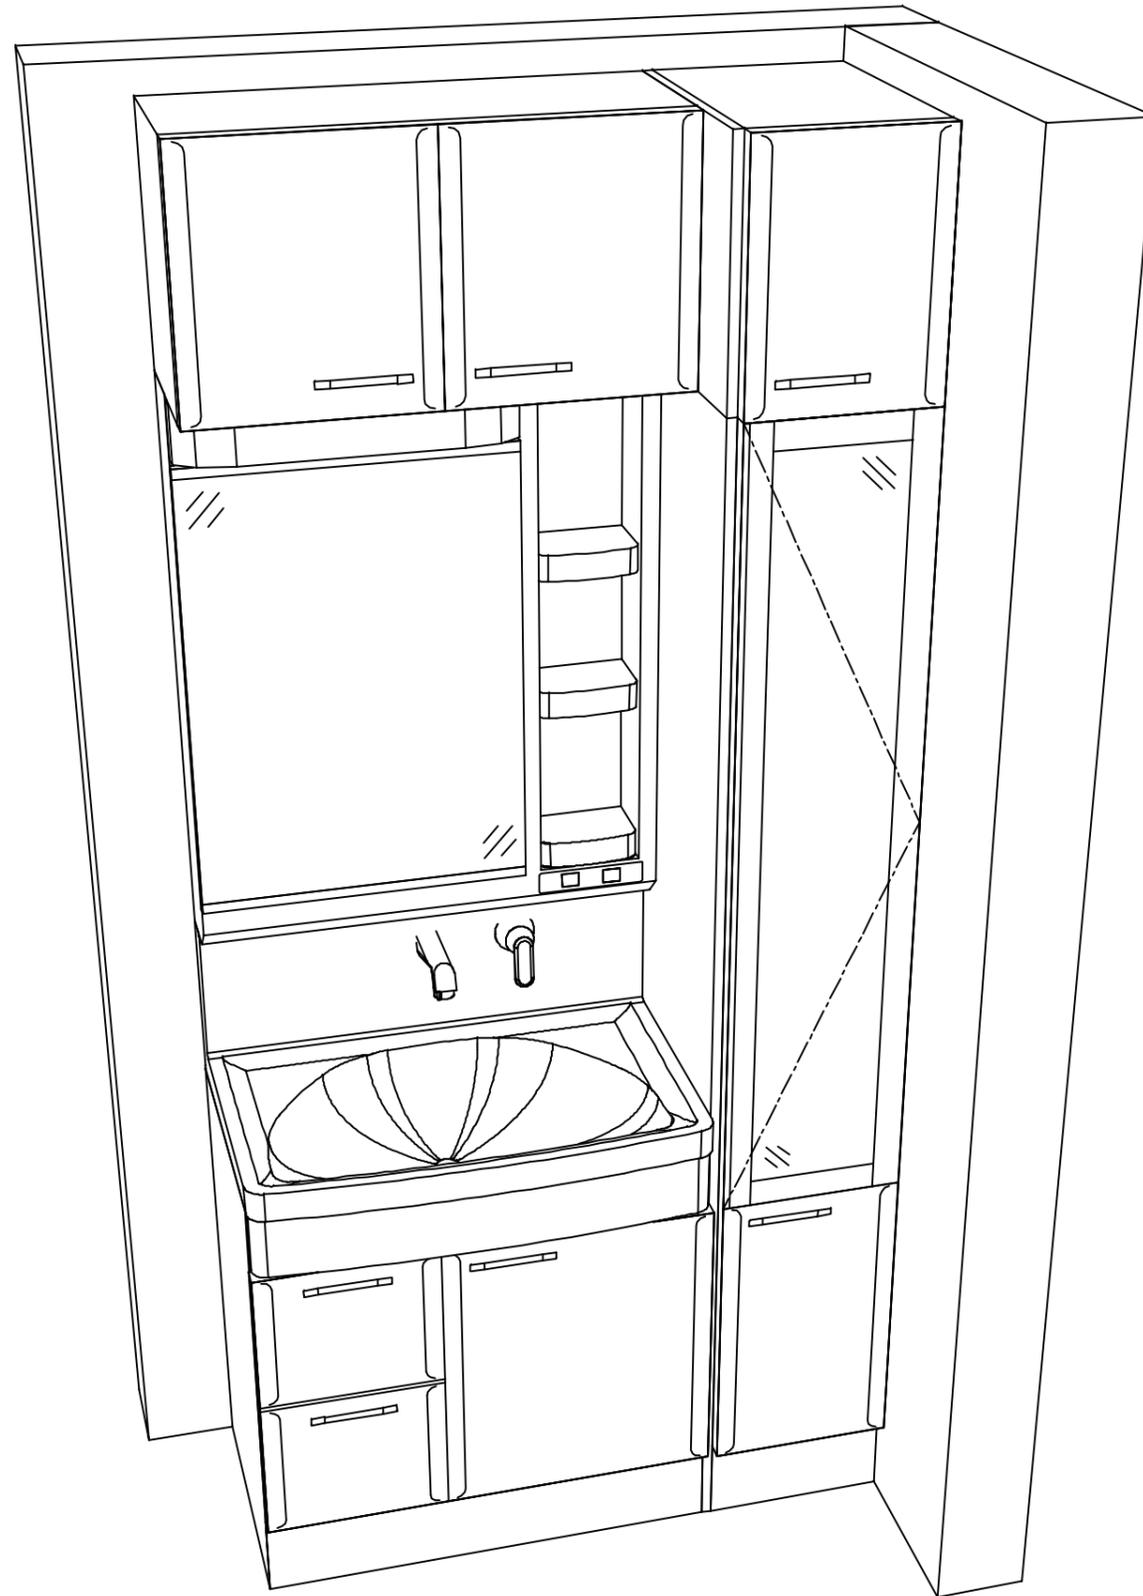

Takara standard
タカラスタンダード株式会社

現場名称： 岐阜-多治見SR 新SU9様邸
現場番号： C5615474
多治見営業所

ホーロー洗面化粧台 □NDINE オンディーヌ
プラン番号： 7606C-2407-0005T
担当営業 :

姿図 2 縮尺： 1 / 30
作成日： 2024年8月26日
担当アドバイザー：

縮尺：A3サイズ等倍