

# ぴったりサイズ木製洗面化粧台 御見積書

ページ 1/2

御名前 岐阜-多治見SR 新SU2 様

業者 様

商品名 REJUST リジャスト

作成日 2024年8月26日  
プラン番号 7606C-2408-0034T  
現場番号 C5615467

タカラスタANDARD株式会社  
◆多治見営業所  
岐阜県可児市下切1431番地  
TEL 0574-60-1551 / FAX 0574-63-0232

◆多治見ショールーム  
TEL 0574-63-0231 / FAX 0574-63-0233

商品  
御見積金額 **¥211,900** (税込 ¥233,090)

( )内の価格は税込価格<税率10%>を表示しています。

《参考》別途 商品組付費 **¥63,000** (税込 ¥69,300)

- ※ 商品御見積金額には商品組付費は含まれておりません。
- ※ 商品組付費には配送・搬入・商品組付等の費用を含んでいます。
- ※ 商品組付費は現場の状況により変動する事があります。  
又、給水・給湯・ガス・ダクト・電気等の接続工事は含まれておりません。

## ◆ 御見積仕様

《洗面化粧台》

|         |                  |
|---------|------------------|
| 洗面本体サイズ | 90cm             |
| ボウル面高さ  | 80cm             |
| 扉カラー    | オークダークブラウン       |
| 引手      | ハンドル引手(ブラック)     |
| カウンター   | アクリル人大ハイバックカウンター |
| カラー     | クリスタルホワイト        |
| ミラー     | 3面鏡              |
| 水栓      | シングルレバー式シャワー水栓   |
| カラー     | クロムメッキタイプ        |
| ガス種     | LPG              |
| 周波数     | 60Hz             |

## ◆ 御確認事項

※展示24.10

| 担当営業 | 担当アドバイザー | プラン作成者 |
|------|----------|--------|
|      |          |        |

## ◆ 備考

No.\*

御名前岐阜-多治見SR 新SU2様

|      |          |       |                  |     |           |
|------|----------|-------|------------------|-----|-----------|
| 現場番号 | C5615467 | プラン番号 | 7606C-2408-0034T | 作成日 | 2024/8/26 |
|------|----------|-------|------------------|-----|-----------|

御見積明細 洗面化粧台

| NO      | 商品名              | 仕様                         | 品番                    | 数量 | 単価     | 金額       |
|---------|------------------|----------------------------|-----------------------|----|--------|----------|
| 1       | 洗面下台             | 2段スライドタイプ、ソフトクローズL         | S-WERセ090HDX(APタードル-3 | 1  | 95,900 | 95,900   |
| 2       | 水栓               | エコタイプシングルレバー式シャワー水栓、クロムメッキ | FSL140KTK             | 1  | 24,000 | 24,000   |
| 3       | ミラー              | スタイリッシュ3面鏡(LED仕様)          | SCM-090M3AHYEA-2      | 1  | 77,800 | 77,800   |
| 4       | ホーロー洗面パネル        | カンタン取付タイプ・グレインベージュ         | PSP-YMS A (TI)-2      | 1  | 10,600 | 10,600   |
| 5       | 施工キット            | ミラーパネル・洗面パネル用              | SCUセコウキット             | 1  | 1,600  | 1,600    |
| 6       | どこでもラック(スクエアタイプ) | タオルハンガーS、チャコールグレー          | MGSK タオルハンガーS (CG     | 1  | 1,100  | 1,100    |
| 7       | ストラップ            |                            | ストラップA(Y)             | 1  | 900    | 900      |
| 洗面化粧台合計 |                  |                            |                       | 7  |        | ¥211,900 |
| 商品総合計   |                  |                            |                       | 7  |        | ¥211,900 |





※ 御見積明細の価格には消費税は含まれておりません。別途消費税が必要となります。

|                      |
|----------------------|
| 《参考》別途 商品組付費         |
| 洗面化粧台商品組付費           |
| ¥63,000 (税込 ¥69,300) |

※ 商品組付費は現場の状況により変動する事があります。又、給水・給湯・ガス・ダクト・電気等の接続工事は含まれておりません。  
( )内の価格は税込価格<税率10%>を表示しています。


- 必ずご確認ください。
- ・天井高さと製品の総高さを十分にご確認ください。

・《 》内寸法は参考寸法です。
- 表示記号について
- ・SP：洗面パネル

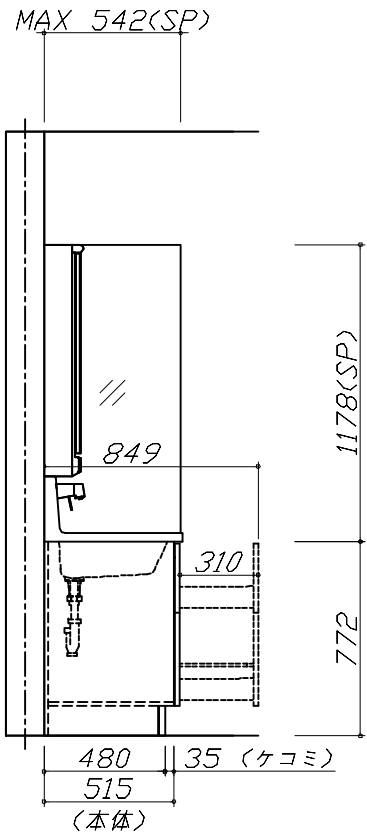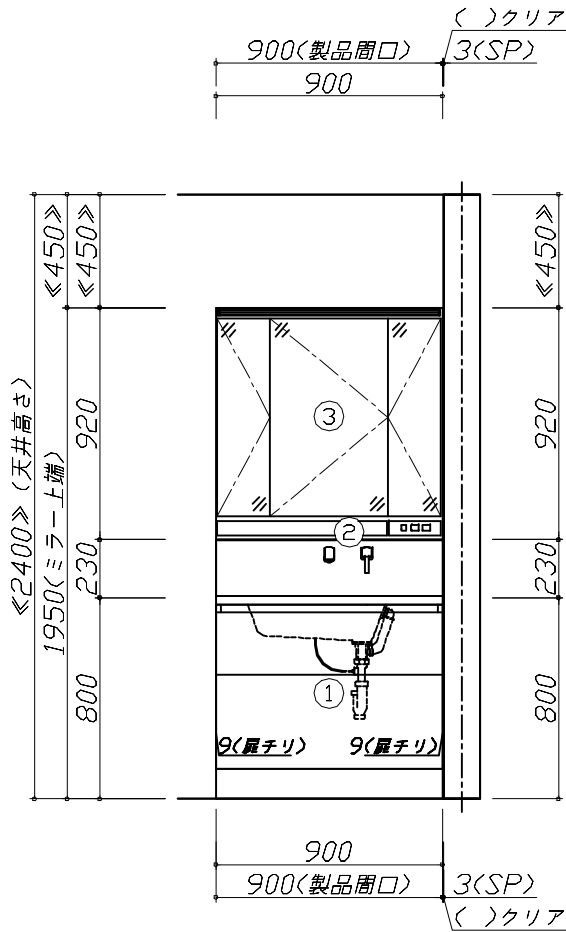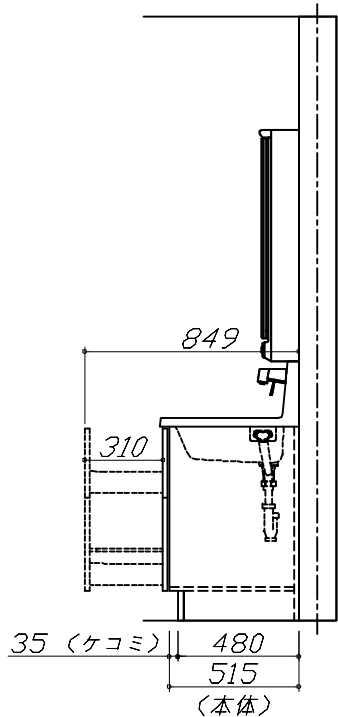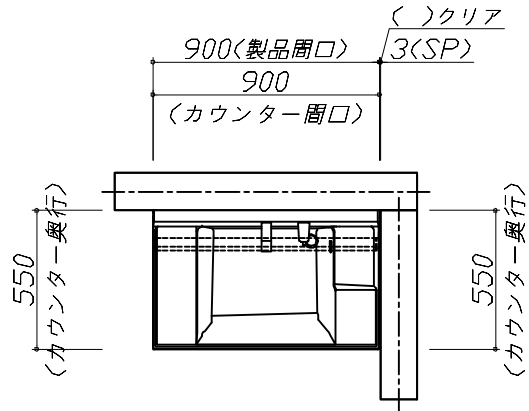

|                                  |                       |                              |                 |             |
|----------------------------------|-----------------------|------------------------------|-----------------|-------------|
| Takara standard<br>タカラスタンダード株式会社 | 現場名称： 岐阜-多治見SR 新SU2様邸 | ぴったりサイズ`木製洗面化粧台 REJUST リジャスト | 姿図 1            | 縮 尺： 1 / 30 |
|                                  | 現場番号： C5615467        | プラン番号： 7606C-2408-0034T      | 作成日： 2024年8月26日 |             |
|                                  | 多治見営業所                | 担当営業：                        | 担当アドバイザー：       |             |

縮尺：A3サイズ等倍

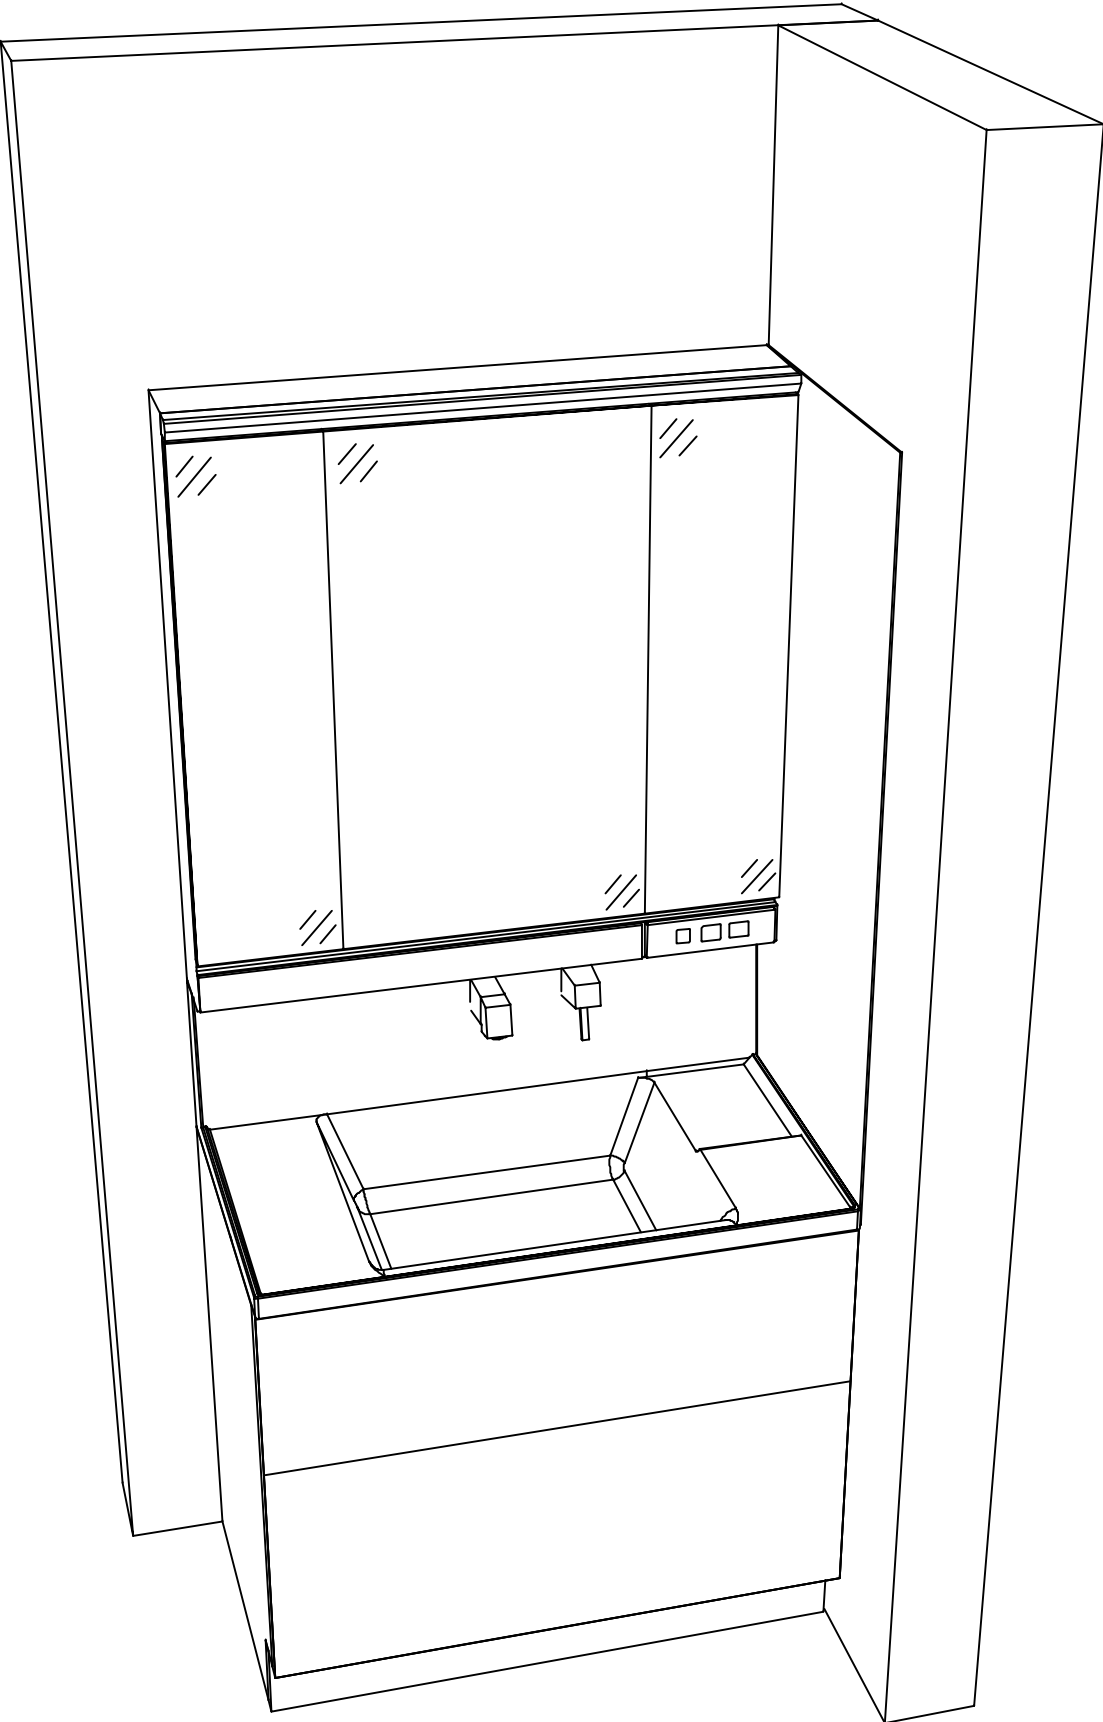

|                       |                              |                 |             |
|-----------------------|------------------------------|-----------------|-------------|
| 現場名称： 岐阜-多治見SR 新SU2様邸 | ぴったりサイズ`木製洗面化粧台 REJUST リジャスト | 姿図 2            | 縮 尺： 1 / 30 |
| 現場番号： C5615467        | プラン番号： 7606C-2408-0034T      | 作成日： 2024年8月26日 |             |
| 多治見営業所                | 担当営業     ：                   | 担当アドバイザー：       |             |