

# ホーロー洗面化粧台 御見積書

御名前 高岡SR SY-1-YZV\*8 様

業者 様

商品名 FAMILIE ファミュー

作成日 2025年7月31日  
プラン番号 1611C-2507-0299T  
現場番号 C3331098

タカラスタANDARD株式会社  
◆高岡営業所  
富山県高岡市京田459番  
TEL 0766-22-7600 / FAX 0766-26-1321

◆高岡ショールーム  
TEL 0766-22-8677 / FAX 0766-26-1320

商品  
御見積金額 **¥291,900** (税込 ¥321,090)

( )内の価格は税込価格<税率10%>を表示しています。

《参考》別途 商品組付費 **¥72,000 (税込 ¥79,200)**  
《参考》別途 現場配送費 **¥0 (税込 ¥0)**

※ 商品御見積金額には商品組付費は含まれておりません。  
※ 商品組付費には搬入・商品組付等の費用を含んでいます。  
※ 商品組付費は現場の状況により変動する事があります。  
又、給水・給湯・ガス・ダクト・電気等の接続工事は含まれておりません。

## ◆ 御見積仕様

|         |                   |
|---------|-------------------|
| 《洗面化粧台》 |                   |
| 洗面本体サイズ | 90cm              |
| ぴったり対応  | -                 |
| カウンター高さ | 80cm              |
| 扉カラー    | グレージュアッシュ         |
| カウンター   | 人造大理石(ハイバックカウンター) |
| カラー     | クリスタルホワイト         |
| ミラー     | 3面鏡               |
| 水栓      | シングルレバー式シャワー水栓    |
| カラー     | クロムメッキタイプ         |
| ガス種     | 未定                |
| 周波数     | 60Hz              |
|         |                   |
|         |                   |
|         |                   |

## ◆ 御確認事項

| 担当営業 | 担当アドバイザー | プラン作成者 |
|------|----------|--------|
| 高岡SR | 高岡SR     | 高岡SR   |

## ◆ 備考

御名前 高岡SR SY-1-YZV\*8 様

|      |          |       |                  |     |           |
|------|----------|-------|------------------|-----|-----------|
| 現場番号 | C3331098 | プラン番号 | 1611C-2507-0299T | 作成日 | 2025/7/31 |
|------|----------|-------|------------------|-----|-----------|

## 御見積明細 洗面化粧台

| NO      | 商品名       | 仕様                         | 品番                    | 数量 | 単価      | 金額       |
|---------|-----------|----------------------------|-----------------------|----|---------|----------|
| 1       | 洗面下台      | スライド(2段)タイプ・ソフトクローズ        | S-YGRt090HCA(YZVHUL-1 | 1  | 151,000 | 151,000  |
| 2       | 水栓        | エコタイプシングルレバー式シャワー水栓、クロムメッキ | FSL140KTK             | 1  | 24,000  | 24,000   |
| 3       | ミラー       | スタイリッシュ3面鏡(LED仕様)          | SCM-090M3AHYEA-2      | 1  | 77,800  | 77,800   |
| 4       | ホーロー洗面パネル | カンタン取付タイプ・グレインベージュ         | PSP-YMS A (TI)-2      | 2  | 10,600  | 21,200   |
| 5       | 施工キット     | 1面鏡・ミラーパネル・洗面パネル用          | SCUセコウキット             | 2  | 1,600   | 3,200    |
| 6       | 間仕切り名人    | Hタイプ                       | MGマジキリJ HS 1          | 2  | 3,400   | 6,800    |
| 7       | かくせるラック   | 間口90cm用                    | STビラウラ90B             | 1  | 7,900   | 7,900    |
| 洗面化粧台合計 |           |                            |                       | 10 |         | ¥291,900 |
| 商品総合計   |           |                            |                       | 10 |         | ¥291,900 |

※ 御見積明細の価格には消費税は含まれておりません。別途消費税が必要となります。

## 《参考》別途 商品組付費

洗面化粧台商品組付費

¥72,000 (税込 ¥79,200)





## 《参考》別途 現場配送費

¥0 (税込 ¥0)

※ 商品組付費は現場の状況により変動する事があります。 又、給水・給湯・ガス・ダクト・電気等の接続工事は含まれておりません。

( )内の価格は税込価格&lt;税率10%&gt;を表示しています。

- 必ずご確認ください。
- ・天井高さと製品の総高さを十分にご確認ください。
  - ・《 》内寸法は参考寸法です。
- 表示記号について
- ・SP：洗面パネル

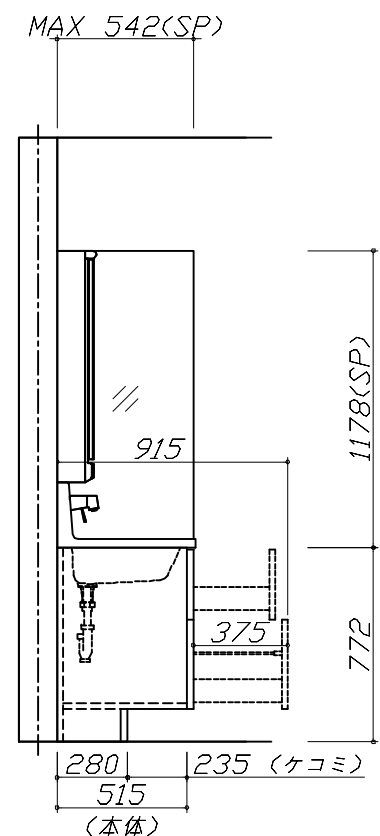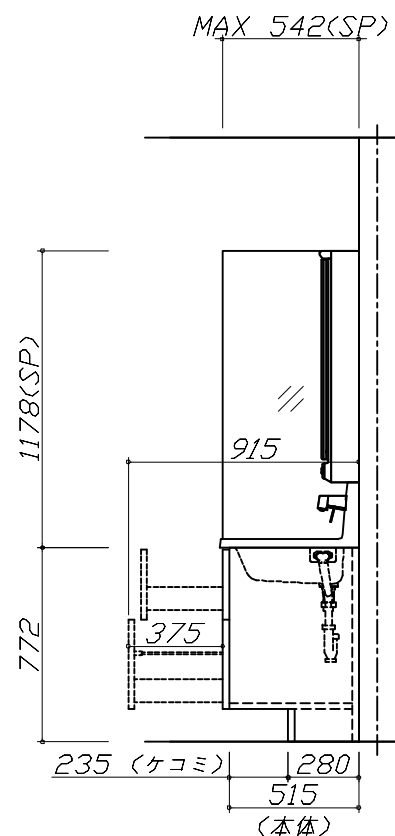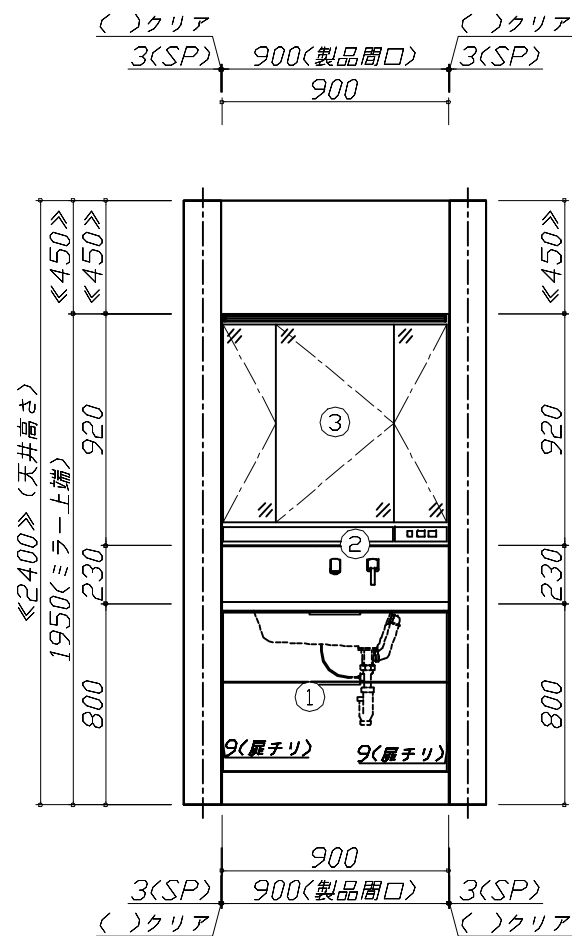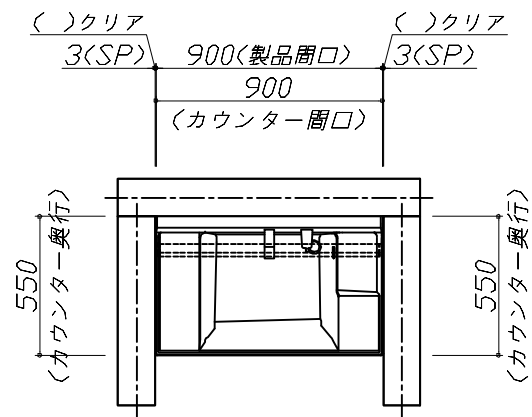

Takara standard  
タカラスタンダード株式会社

現場名称： 高岡SR SY-1-YZV\*8様邸

現場番号： C3331098

高岡営業所

ホーロー洗面化粧台 FAMILIE ファミリーユ

プラン番号： 1611C-2507-0299T

担当営業： 高岡SR


姿図 1

縮尺： 1 / 30

作成日： 2025年7月31日

担当アドバイザー： 高岡SR

縮尺：A3サイズ等倍

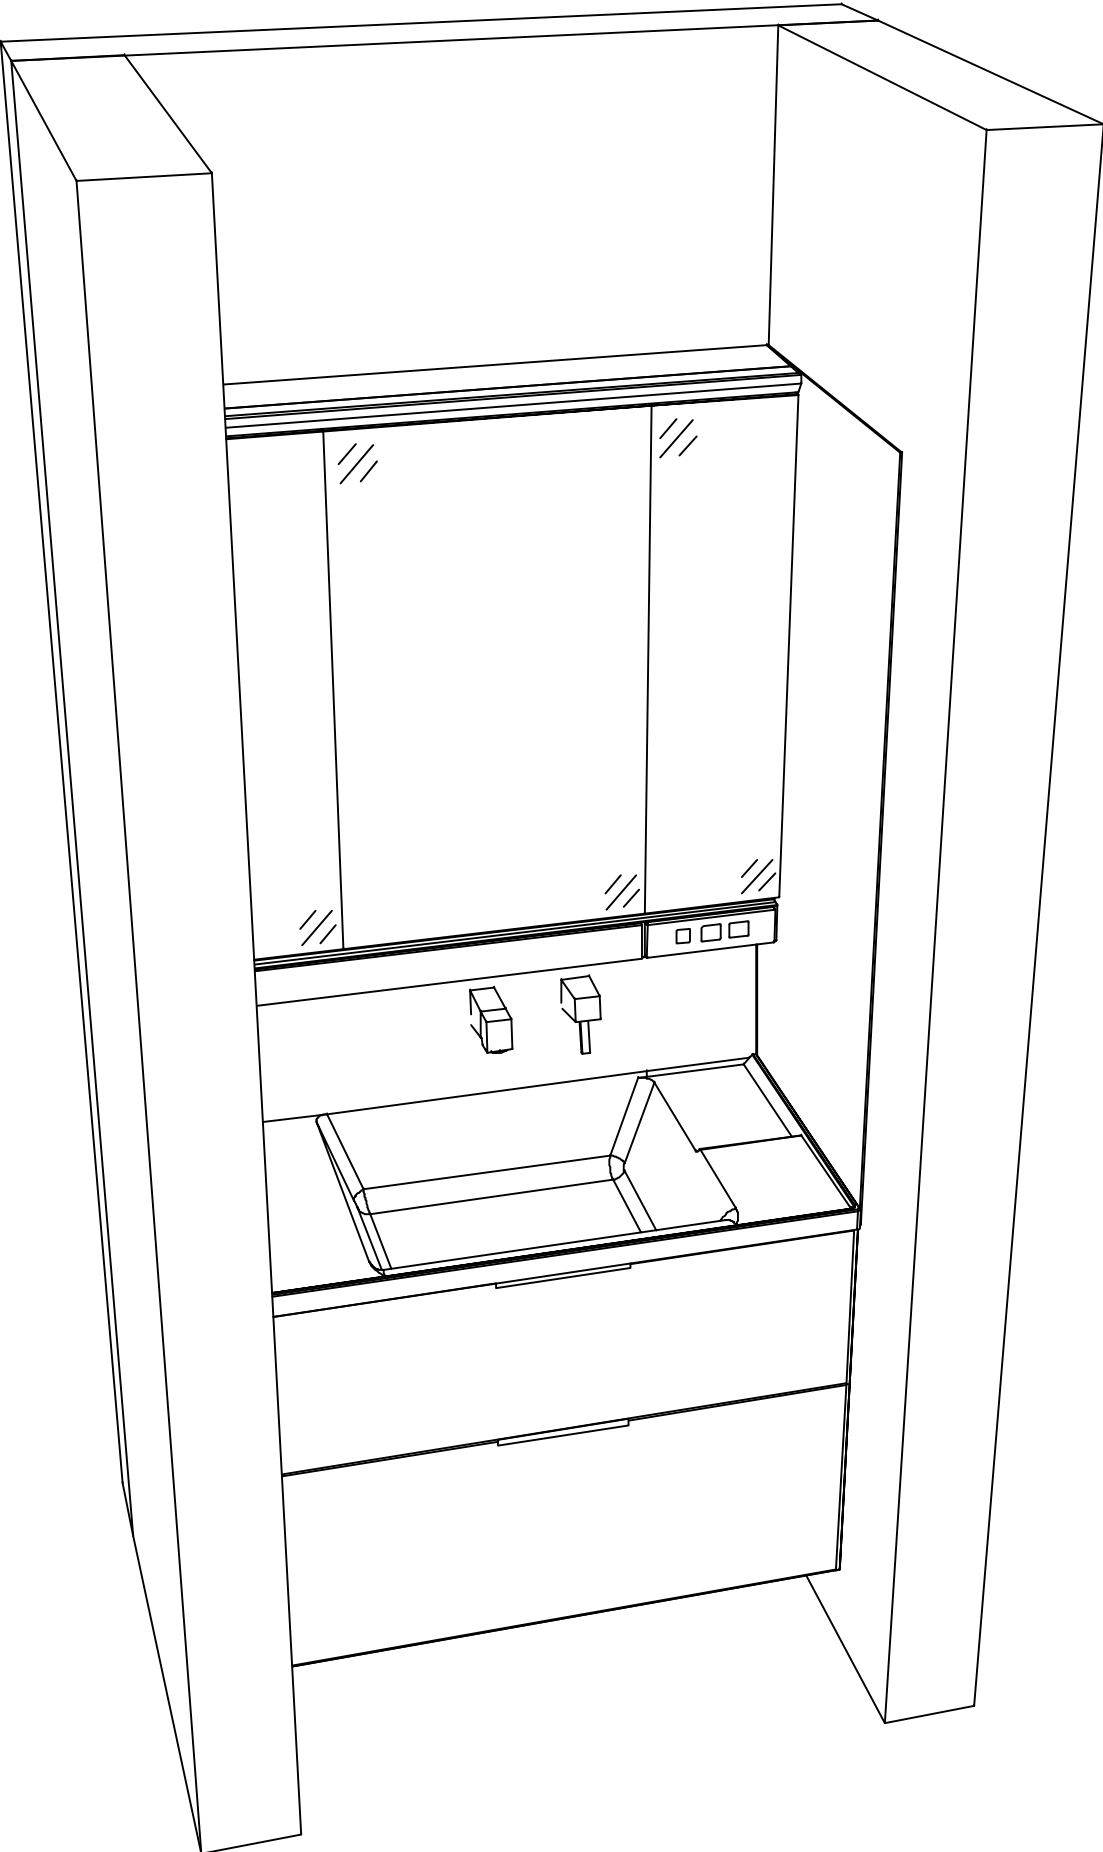

|                         |                             |                 |             |
|-------------------------|-----------------------------|-----------------|-------------|
| 現場名称： 高岡SR SY-1-YZV*8様邸 | ホーロー洗面化粧台 F A M I L E ファミュー | 姿図 2            | 縮 尺： 1 / 30 |
| 現場番号： C3331098          | プラン番号： 1611C-2507-0299T     | 作成日： 2025年7月31日 |             |
| 高岡営業所                   | 担当営業： 高岡SR                  | 担当アドバイザー： 高岡SR  |             |