

ぴったりサイズ木製洗面化粧台 御見積書

ページ 1/2

御名前 岐阜-高山SR SU5 様

業者 様

商品名 REJUST リジャスト

商品
御見積金額 **¥204,700** (税込 ¥225,170)

()内の価格は税込価格<税率10%>を表示しています。

《参考》別途 商品組付費 **¥71,000** (税込 ¥78,100)

- ※ 商品御見積金額には商品組付費は含まれておりません。
- ※ 商品組付費には配送・搬入・商品組付等の費用を含んでいます。
- ※ 商品組付費は現場の状況により変動する事があります。
又、給水・給湯・ガス・ダクト・電気等の接続工事は含まれておりません。

◆ 御見積仕様

《洗面化粧台》

洗面本体サイズ 100cm

ぴったり対応 +5cm

ボウル面高さ 80cm

扉カラー ナチュラルウッド

引手 レール引手(シルバー)

カウンター 人大フラットカウンター

カラー クリスタルホワイト

ミラー 木製3面鏡

水栓 ホース引出式泡沫水栓

カラー クロムメッキタイプ

ガス種 LPG

周波数 60Hz

◆ 御確認事項

作成日 2025年4月23日
プラン番号 7607E-2504-0182T
現場番号 C2738445

タカラスタANDARD株式会社
◆高山ショールーム
岐阜県高山市上岡本町3丁目471番1号

TEL 0577-32-9592 / FAX 0577-32-2511

◆岐阜営業所

TEL 058-274-3681 / FAX 058-274-3853

担当営業	担当アドバイザー	プラン作成者

◆ 備考

★展示開始年月 2020年3月

★レール引手入替 2025年3月

--	--

No.*

御名前 岐阜-高山SR SU5 様

現場番号	C2738445	プラン番号	7607E-2504-0182T	作成日	2025/4/23
------	----------	-------	------------------	-----	-----------

御見積明細 洗面化粧台

NO	商品名	仕様	品番	数量	単価	金額
1	洗面下台	扉(引出し付)タイプ【ぴったりサイズ】	S-WAXX105HXX(APミ-EX-2	1	48,300	48,300
2	カウンター	【ぴったりサイズ】	C-WNEQ105-CE(AL-2	1	42,200	42,200
3	水栓	エコタイプホース引出式泡沫水栓、クロムメッキ	K47532EJ-RJ-TCN	1	25,500	25,500
4	ミラー	3面鏡(木製ボックス仕様)【ぴったりサイズ】	SEA-105M3A8NNA-3	1	56,300	56,300
5	ミラーパネル	ホワイト【ぴったりサイズ】	SCW-105DN(ASW)-1	1	5,800	5,800
6	ホーロー洗面パネル	深型カンタン取付タイプ・ホワイト	PSP-YDS A (SW)-2	2	9,200	18,400
7	施工キット	ミラーパネル・洗面パネル用	SCUセコウキット	3	1,600	4,800
8	どこでもラック(スクエアタイプ)	小物置きS+フック、ホワイト	MGSK コモ/フックス (W	1	2,500	2,500
9	ストラップ		ストラップA(Y)	1	900	900
洗面化粧台合計				12		¥204,700

商品総合計	12	¥204,700
-------	----	----------

※ 御見積明細の価格には消費税は含まれておりません。別途消費税が必要となります。

《参考》別途 商品組付費

洗面化粧台商品組付費

¥71,000 (税込 ¥78,100)

※ 商品組付費は現場の状況により変動する事があります。又、給水・給湯・ガス・ダクト・電気等の接続工事は含まれておりません。





()内の価格は税込価格<税率10%>を表示しています。

■必ずご確認ください。

- ・天井高さと製品の総高さを十分にご確認ください。
- ・《 》内寸法は参考寸法です。


■表示記号について

- ・SP：洗面パネル

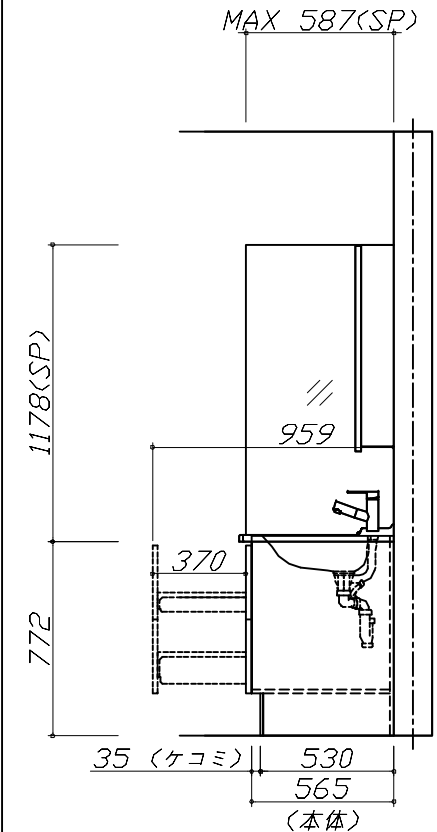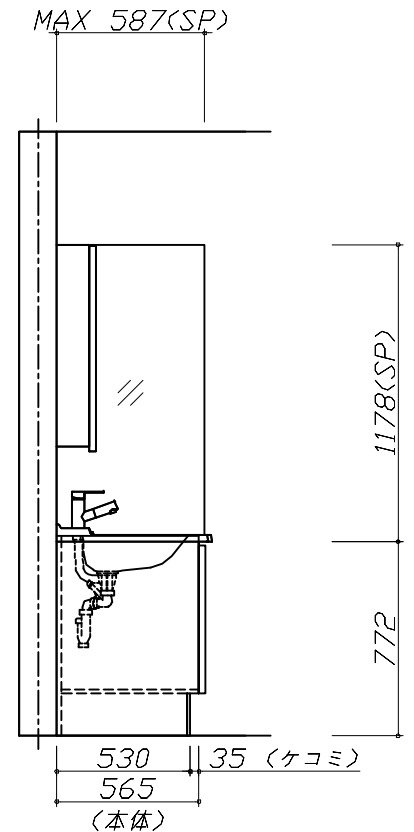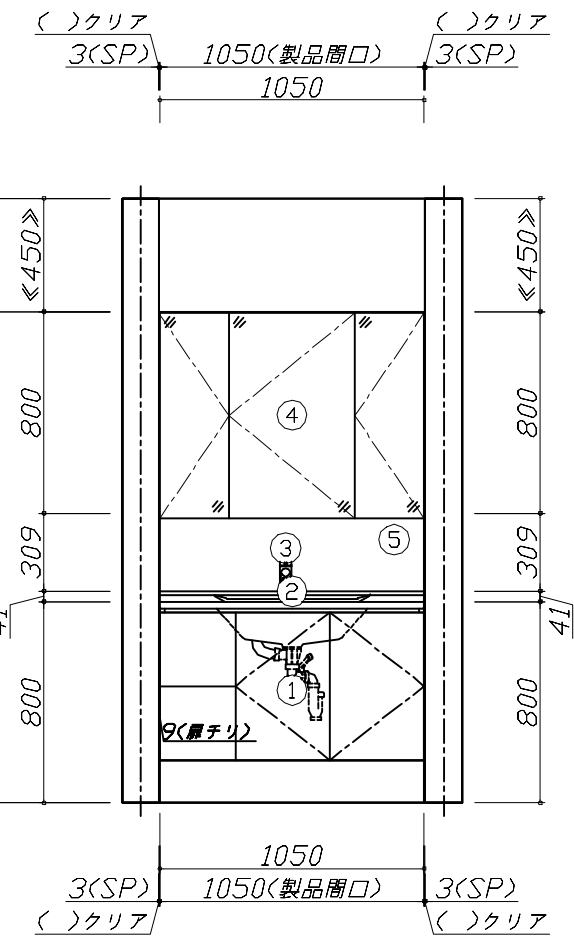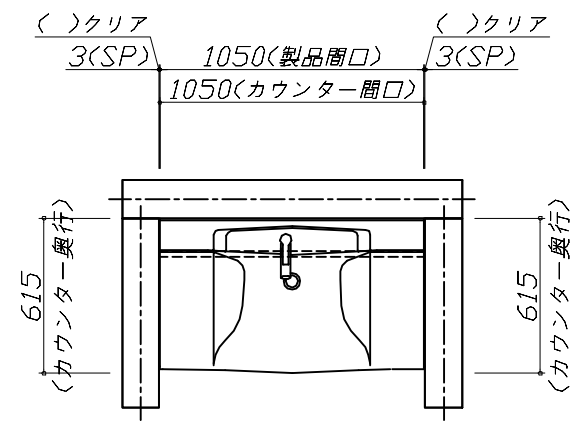

Takara standard タカラスタンダード株式会社	現場名称： 岐阜-高山SR SU5様邸	ぴったりサイズ`木製洗面化粧台 REJUST リジャスト	姿図 1	縮 尺： 1 / 30
	現場番号： C2738445	プラン番号： 7607E-2504-0182T	作成日： 2025年4月23日	
	高山ショールーム	担当営業：	担当アドバイザー：	

縮尺：A3サイズ等倍

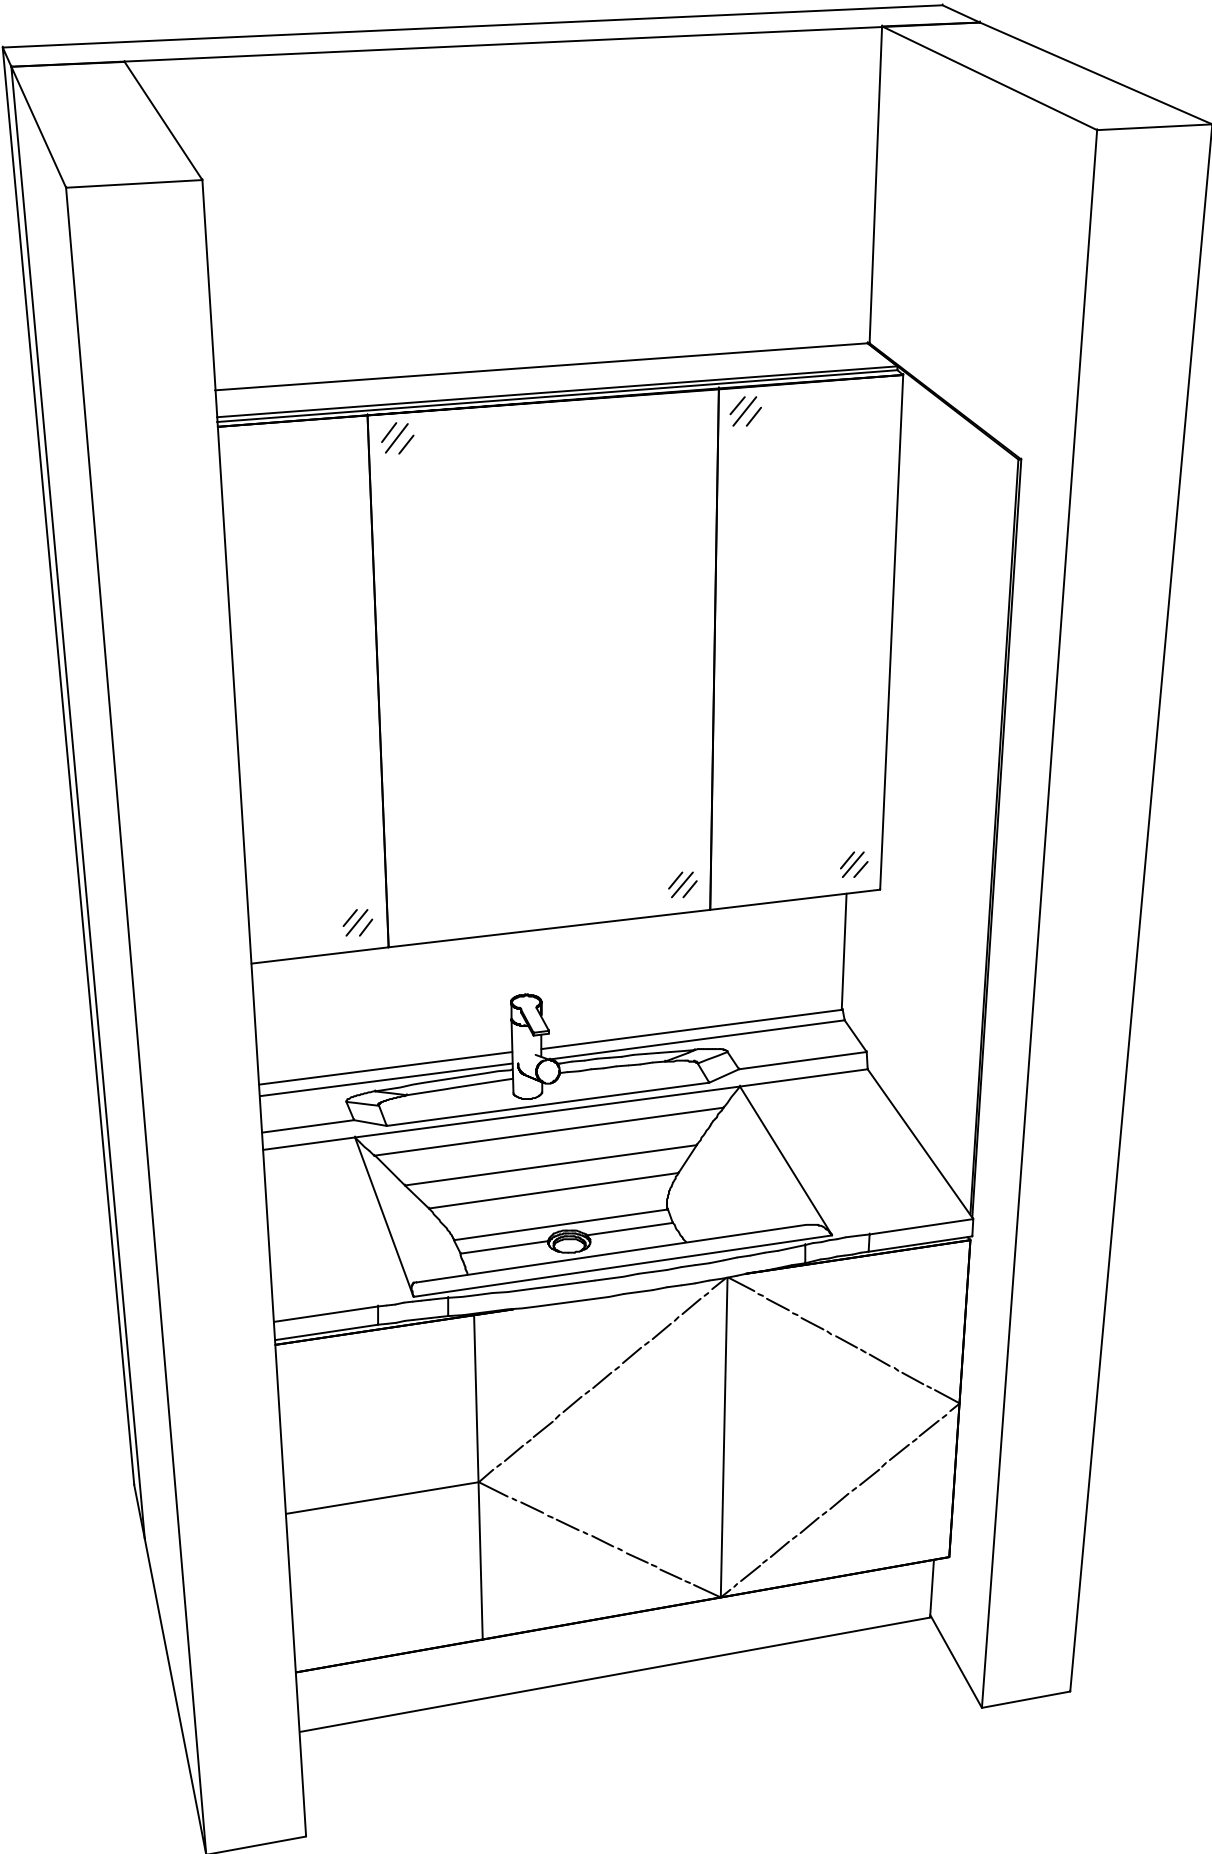

■商品仕様概要

商品仕様	商品シリーズ	びったりサイズ木製洗面化粧台 REJUST リジャスト
	タイプ	扉(引出し付)タイプ
		－
	扉カラー	ナチュラルウッド
	引手種類	レール引手(シルバー)
	天板形状・開口	フラット
		100cm
	奥行	奥行61.5cm
	天板高さ	80cm
	洗面パネルカラー(左)	初付
	見切り・エッジ材(左)	樹脂製
	洗面パネルカラー(右)	初付
	見切り・エッジ材(右)	樹脂製

■商品仕様書（本体側）

品目	仕様				備考
天板	材質	アクリル人造大理石	色	クリスル初付	
下台	本体	木製	色	ホワイト	
	底板	木製			
	扉・引出し	木製			
	レール・丁番	－			
	部品(オプション)	－			
	排水タイプ	ジャバラ			
設備仕様（下台）	水栓1	ホ-ス引出式泡沫水栓	色	クリスル初付*	
		K47532EJ-RJ-TCN			
	水栓2	－			
		－			
ミラーキャビネット1	本体	3面鏡（木製ボックス仕様） 【びったりサイズ】			100V
	品名	SEA-105M3A8NNA-3			
	キャビネット材質	木製	色	ホワイト	
ミラーキャビネット2	本体	－			
	品名	－			
	キャビネット材質	－			
ミラーキャビネット3	本体	－			
	品名	－			
	キャビネット材質	－			
ミラーパネル	材質	ホ-ロー製	色	ホワイト	
窓下棚	材質	－			
エンドパネル	材質	－			
小型電気温水器	本体	－			

■商品仕様書（周辺収納側）

品目	仕様		備考
ツールユニット	本体	－	
	底板	－	
	扉・引出し	－	
	レール	－	
	丁番	－	
	耐震ラッチ	－	
	部品	－	
ウォールキャビネット	本体	－	
	底板	－	
	耐震ラッチ	－	
	部品	－	
ルームヒーター	本体(吊戸一体)	－	
	本体(ミラー上設置)	－	
ランドリーウォールキャビネット	本体	－	
	底板	－	
	部品	－	
エンドパネル	材質	－	

基本工事区分について

本説明書は、洗面化粧台の本体組立・設置と関連工事（建設工事）である 大工工事、電気工事、管工事（給排水）などと区別して説明しています。

建設工事は関連する法令・規定に従って法的有資格者による工事が必要になります。

流通業者様からの発注で下請けとして本体の「取付・設置」を行う場合は、建設工事部分と洗面化粧台本体「取付・設置」を区別して行ってください。

設置前工事、設置後工事の一部でも含む場合は、建設工事となります。



■洗面化粧台 工事区分

参考：キッチン・バス工業会『工事区分ガイドライン』

工事区分	部位 (図)	業種区分	作業名称 (区分)	建設工事			建設工事外	作業内容
				大工 工事	管 工事	電気 工事	洗面 化粧 台取 付	
設置前工事	1	大工	建築壁の下地工事	○				化粧キャビネット・ウォールキャビネット取付のための壁下地処理工事
	2		建築壁の造作・壁仕上げ工事	○				壁造作(ボード貼り工事)及び壁仕上げ(クロス・廻り縁・幅木)工事
	3	電気	電気配線事前工事			○		電源・コンセント等の事前配線工事
	4	管	給水・給湯配管の立上げ工事		○			給水・給湯配管立上げ工事
	5		排水配管の立上げ工事		○			排水配管立上げ工事
洗面化粧台 本体取付・設置		建設工事 外区分	洗面化粧台の取付				☐	洗面化粧台(フロアユニット、カウンター、洗面器等)を取付ける作業
			化粧キャビネット(ミラー等)の取付【注記 1】				☐	化粧キャビネット(ミラー等)を取付ける作業
			ウォールキャビネットの取付				☐	ウォールキャビネットを取付ける作業
			トールユニット等の取付				☐	トールユニット等を取付ける作業
			排水部品の組立【注記 2】				☐	排水部品の組立
			水栓類の組立・取付【注記 1】				☐	水栓類の組立、カウンターへ取付ける作業
			製品間のシリコン充填【注記 3】				☐	製品間の隙間を仕上げる処理作業
			試運転・完成検査【注記 4】				☐	完成後の試運転、性能確認検査
設置後工事	3	電気	化粧キャビネット(ミラー等)の電気工事			○		化粧キャビネット(ミラー等)の電源用ターミナルに直結する工事
	4							
	5	管	給水・給湯配管と水栓の接続工事		○			給水・給湯の一次側と水栓の接続、検査
	6		建築側排水配管への接続工事		○			排水部品と建築側排水配管の接続、検査

- ※【注記 1】原則、現場支給製品は支給側で取付実施とする
- ※【注記 2】給排水配管の仕様や状況により、排水部品の組立作業範囲を打合せにて決定する
- ※【注記 3】当社製品間のみ実施する場合が多い。但し、現場により打合せにて作業範囲を決定する場合がある
- ※【注記 4】製品の完成検査、試運転は、工事完成後に行う場合が多い。但し、原則、商品取付完了時に検査、試運転が可能な範囲のみ洗面化粧台設置者が実施する

■必ずご確認ください。

・天井高さと製品の総高さを十分にご確認ください。

・《 》内寸法は参考寸法です。

■設備図の見方、表示記号について

・寸法は洗面パネル厚みとクリア寸法を含んでいません。

・SP：洗面パネル

■その他

・排水に使用するSトラップ、Pトラップは別売り部品になります。

（ ）クリア

3(SP)

805 排水配管位置<VP40[50]>

665 給水配管位置

435 給湯配管位置

80 排水

65 給水給湯

45

205

410

504

615 <カウンター奥行>

615 <カウンター奥行>

■必ずお読みください

1)以下の工事・部材は別途ご用意ください。

・周囲躯体、仕上げ、取付用下地工事

・壁面開口

・給排水配管、電気配線、接続工事

2)本体の取付以外の関連工事は法的有資格者による工事が必要になります。

・大工工事、電気工事、管工事、建具工事等

3)ミラー用電源コンセントはミラーキャビネットの裏側に設置しないようお願いします。

<トラッキング現象の原因になります。>


4)直結配線工事をされる屋内配線コードはVVFケーブルφ1.6または2.0単線が適合します。

■機器類電源詳細

1	ミラー用電源	15A-100V	コード必要長さ300mm	9
---	--------	----------	--------------	---

記号	記号の意味	記号	記号の意味
	給水位置		コンセント位置
	給湯位置		7-スターミナル付コンセント位置
	排水位置		電源取出位置

：点検口

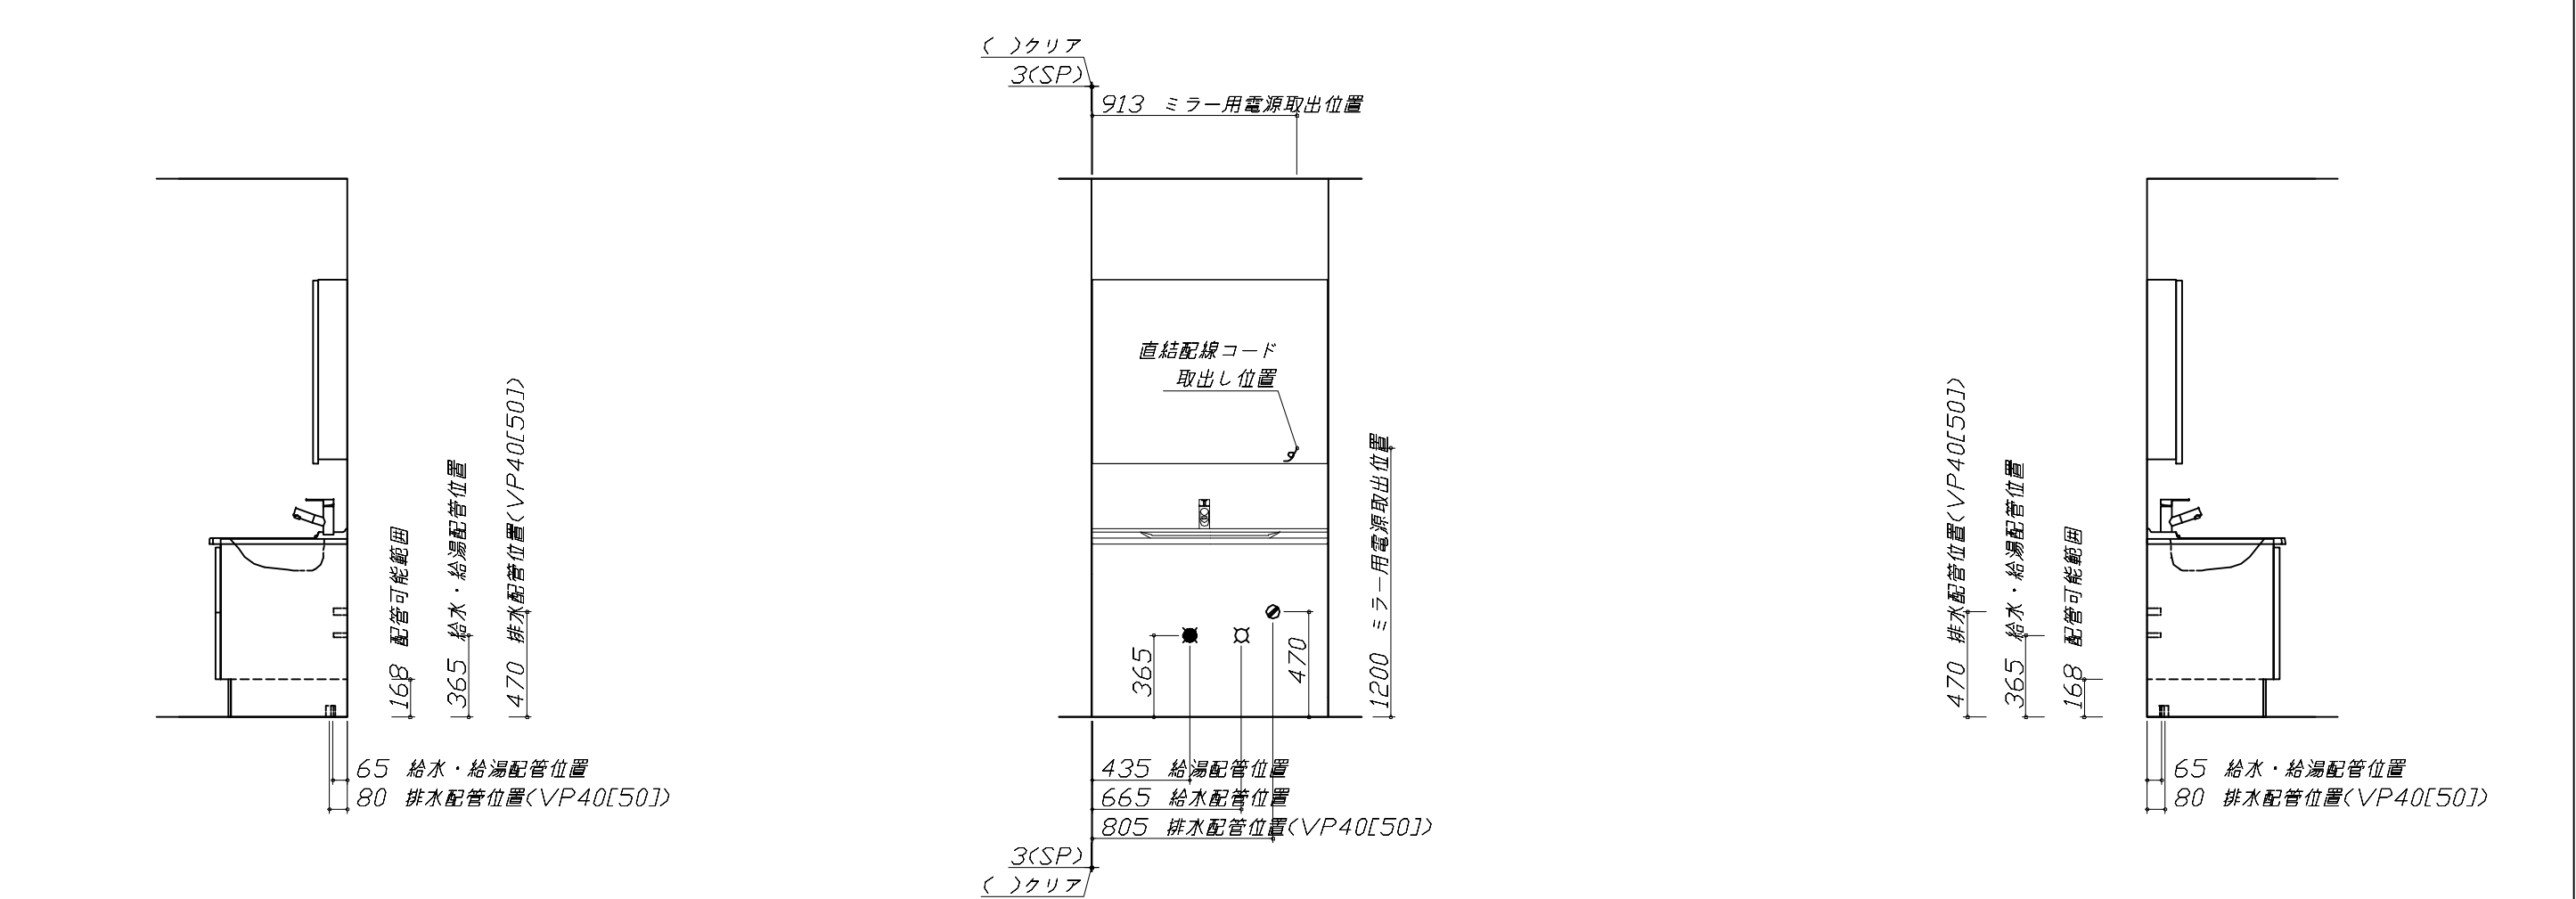




正面図（左）：洗面台の高さ168、給湯・給水配管位置365、排水配管位置470（VP40[50]）。給水・給湯配管位置65、排水配管位置80（VP40[50]）。

背面図（中）：鏡の高さ913、ミラー用電源取出位置。直結配線コード取出し位置。給湯配管位置435、給水配管位置665、排水配管位置805（VP40[50]）。電源取出位置470。ミラー用電源取出位置1200。クリア3(SP)。

側面図（右）：排水配管位置470（VP40[50]）、給湯・給水配管位置365、配管可能範囲168。給水・給湯配管位置65、排水配管位置80（VP40[50]）。

Takara standard タカラスタンダード株式会社	現場名称： 岐阜ー高山SR SU5様邸	ぴったりサイズ`木製洗面化粧台 REJUST リジャスト	設備図 1	縮 尺： 1 / 30
	現場番号： C2738445	プラン番号： 7607E-2504-0182T	作成日： 2025年4月23日	
	高山ショールーム	担当営業 ：	担当アドバイザー：	

縮尺：A3サイズ等倍

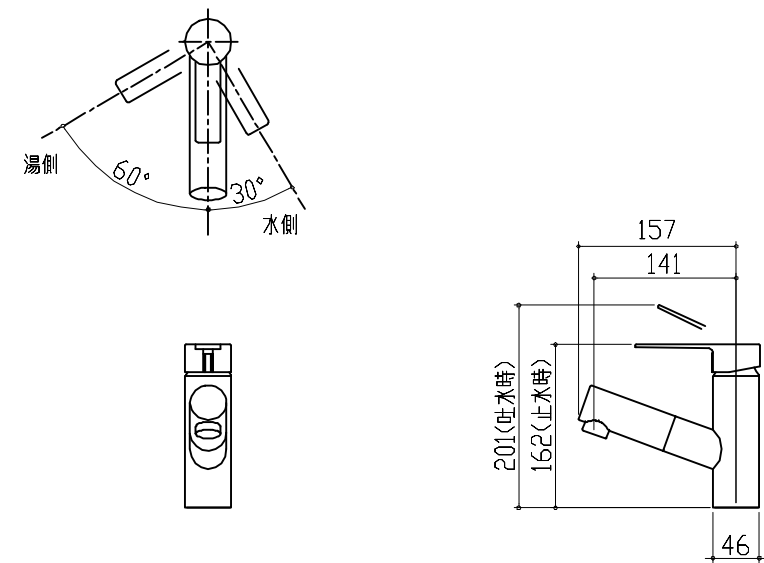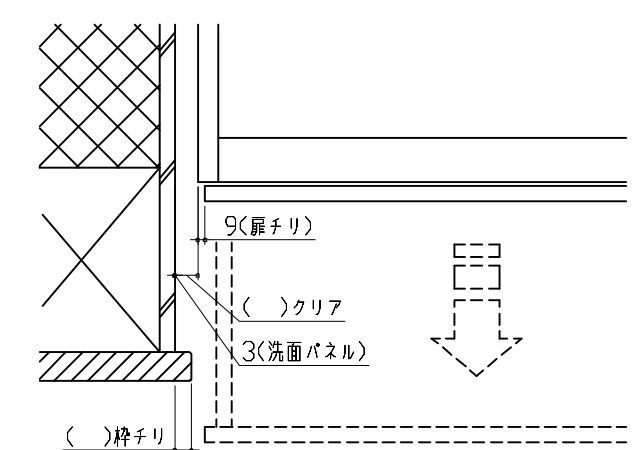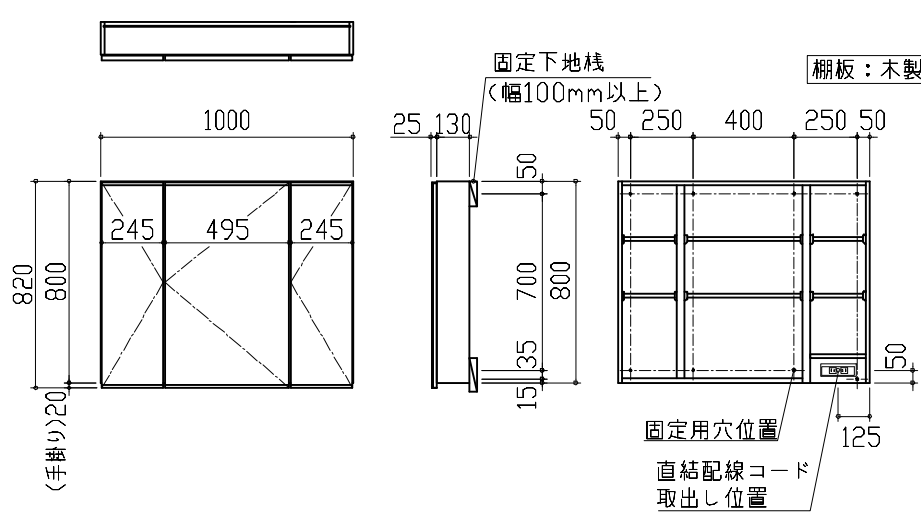水栓参考図		エンド取り合い詳細図	
＜K47532EJ-RJ-＊＞  ホース長さ L=1000		【左側】  ■留意事項 引出しを開けたときにドア枠・窓枠・巾木と干渉しないようクリアを確保してください。	
ミラーキャビネット 詳細図			
＜SEA-100M3A8NN＊＞ 電気工事 ミラー固定位置：8箇所  消費電力：1300W			
Takara standard タカラスタンダード株式会社		現場名称： 岐阜ー高山SR SU5様邸 現場番号： C2738445 高山ショールーム	ぴったりサイズ木製洗面化粧台 REJUST リジャスト プラン番号： 7607E-2504-0182T 担当営業： 詳細図 1 縮 尺： FREE 作成日： 2025年4月23日 担当アドバイザー：