

ホーロー洗面化粧台 御見積書

御名前 岐阜-高山SR SU6 様

業者 様

商品名 ELEENA エリーナ

作成日 2023年11月23日
プラン番号 7607E-2311-0096T
現場番号 C2738446

タカラスタANDARD株式会社
◆高山ショールーム
岐阜県高山市上岡本町3丁目471番1号

TEL 0577-32-9592 / FAX 0577-32-2511
◆岐阜支店 販売課
TEL 058-274-3681 / FAX 058-274-3853

商品御見積金額 **¥634,300** (税込 ¥697,730)

()内の価格は税込価格<税率10%>を表示しています。

《参考》別途 商品組付費 **¥97,400** (税込 ¥107,140)

- ※ 商品御見積金額には商品組付費は含まれておりません。
- ※ 商品組付費には配送・搬入・商品組付等の費用を含んでいます。
- ※ 商品組付費は現場の状況により変動する事があります。
又、給水・給湯・ガス・ダクト・電気等の接続工事は含まれておりません。

◆ 御見積仕様

《洗面化粧台》

洗面本体サイズ	120cm
カウンター高さ	80cm
扉カラー	コンクリートターク・引手ブラック
カウンターカラー	クォーツストーン・フラットカウンター
ミラー	1面鏡+フェイスクリアミラー
水栓①	シングルレバー式シャワー水栓
カラー①	クロムメッキタイプ
水栓②	-
カラー②	-
ガス種	LPG
周波数	60Hz

◆ 御確認事項

担当営業	担当アドバイザー	プラン作成者

◆ 備考

★展示開始年月 2023年8月

--	--

御名前 岐阜-高山SR SU6

様

現場番号	C2738446	プラン番号	7607E-2311-0096T	作成日	2023/11/23
------	----------	-------	------------------	-----	------------

御見積明細 洗面化粧台

NO	商品名	仕様	品番	数量	単価	金額
1	ミラー	フェイスクリアミラー1面鏡、コートあり	SEM-045M1AHYTA-1	1	104,000	104,000
2	ミラー	1面鏡、コートなし	SFM-075M1NHNNA-1	1	20,000	20,000
3	ミラーパネル	グレインホワイト	SCW-120 A (TG)-3	1	5,800	5,800
4	カウンタートップ	片寄せボウルタイプ・クォーツストーンカウンター	C-EGAP120JRA(Eサ-2	1	145,200	145,200
5	ボウルキャビネット	2段スライドタイプ	S-EEXX075HCX(EJCKBX-3	1	138,000	138,000
6	片寄せボウルユニット		S-EASD045XCXCEJCKB-2	1	67,000	67,000
7	片寄せボウルユニット用脚	高さ80cm用	DU-B 80(K)	1	8,600	8,600
8	水栓	エコタイプシングルレバー式シャワー水栓、クロムメッキ	KM8207TETKC	1	25,500	25,500
9	エンドカバー	片寄せボウルユニット用	SEC-DPA (EJC)	1	13,500	13,500
10	片寄せボウルチェア		DXチェア-B(K)	1	41,500	41,500
11	エンドパネル	フラットカウンター用	SEP-XH80RA(EJCK)	1	47,000	47,000
12	見切り対応フィラー	洗面下台、ミラー用	ミキリSE10N-1	1	2,800	2,800
13	ホーロー洗面パネル	深型カンタン取付タイプ・グレインホワイト	PSP-YDS A (TG)-2	1	10,600	10,600
14	施工キット	1面鏡・ミラーパネル・ミドルミラー・洗面パネル用	SCUセコキット	3	1,600	4,800
洗面化粧台合計				16		¥634,300

商品総合計	16	¥634,300
-------	----	----------

※ 御見積明細の価格には消費税は含まれておりません。別途消費税が必要となります。

《参考》別途 商品組付費





洗面化粧台商品組付費

¥97,400 (税込 ¥107,140)

※ 商品組付費は現場の状況により変動する事があります。又、給水・給湯・ガス・ダクト・電気等の接続工事は含まれておりません。

()内の価格は税込価格<税率10%>を表示しています。

■必ずご確認ください。
 ・天井高さと製品の総高さを十分にご確認ください。
 ・《 》内寸法は参考寸法です。
 ■表示記号について
 ・SP：洗面パネル
 ■ドレッサーの【★注】部はオープンのため、壁面が見えます。

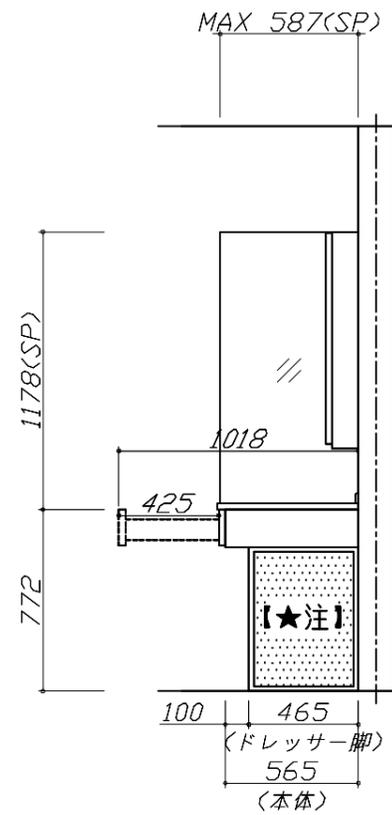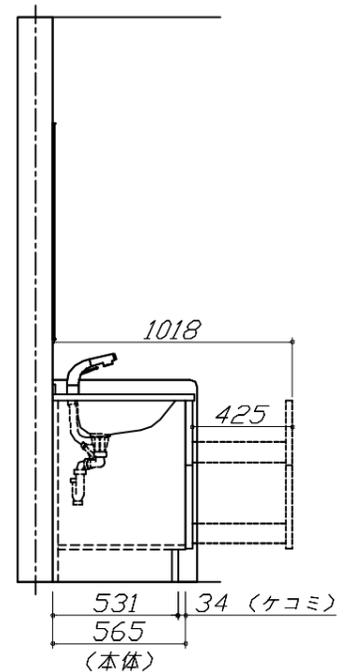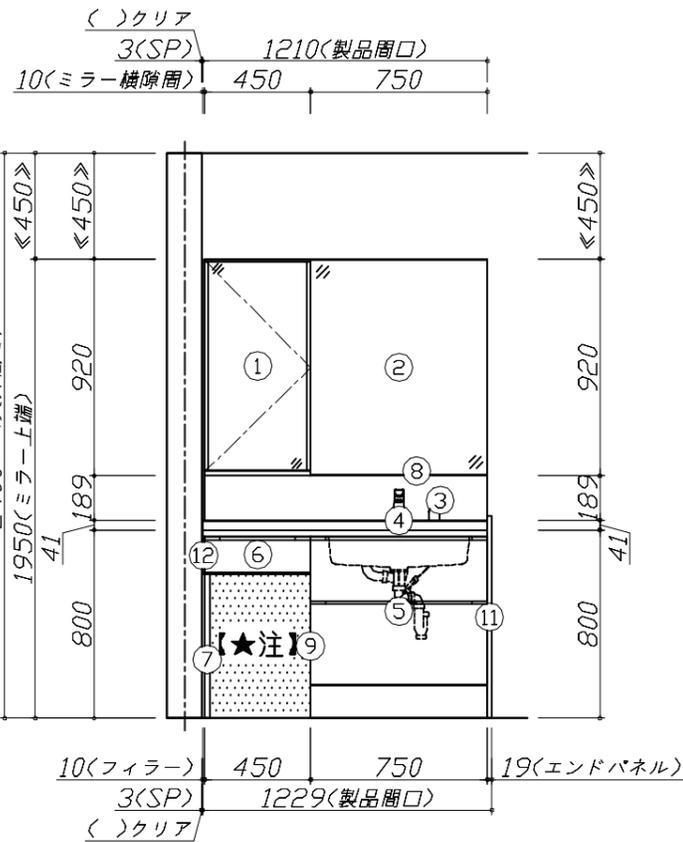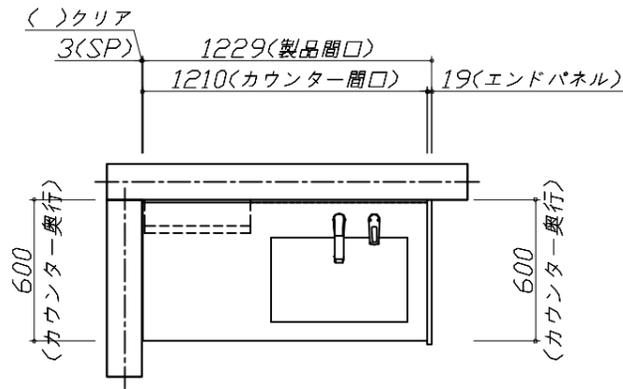


Takara standard
 タカラスタンダード株式会社

現場名称： 岐阜-高山SR SU6様邸
 現場番号： C2738446
 高山ショールーム

ホーロー洗面化粧台 ELEENA エリーナ
 プラン番号： 7607E-2311-0096T
 担当営業：

姿図 1 縮尺： 1 / 30
 作成日： 2023年11月23日
 担当アドバイザー：

縮尺：A3サイズ等倍

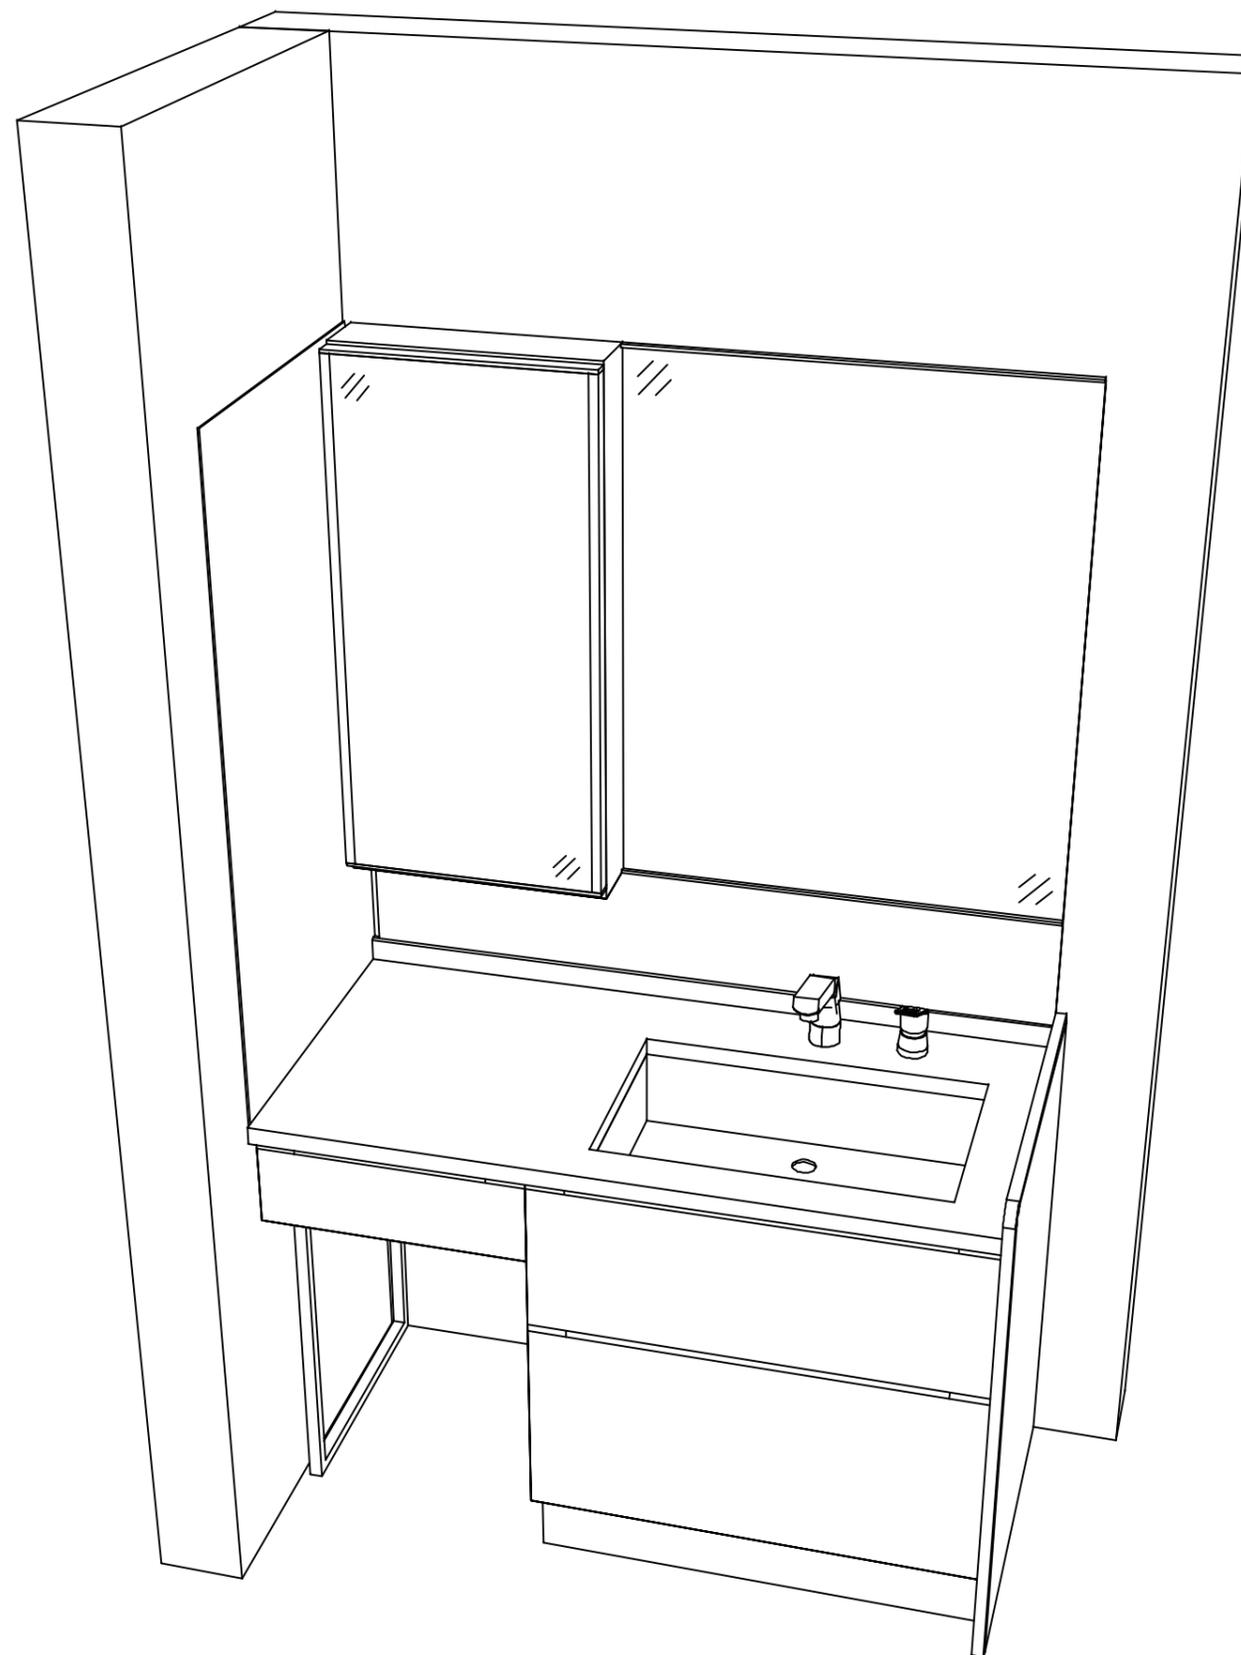

Takara standard
タカラスタンダード株式会社

現場名称： 岐阜-高山SR SU6様邸

現場番号： C2738446

高山ショールーム

ホーロー洗面化粧台 ELEENA エリーナ

プラン番号： 7607E-2311-0096T

担当営業 :

姿図 2

縮尺： 1 / 30

作成日： 2023年11月23日

担当アドバイザー：

縮尺：A3サイズ等倍