

ホーロー洗面化粧台 御見積書

御名前 岐阜-高山SR SU7 様

業者 様

商品名 FAMILE ファミージュ

商品
御見積金額 ￥348,200 (税込 ￥383,020)

()内の価格は税込価格<税率10%>を表示しています。

《参考》別途 商品組付費 ￥49,000 (税込 ￥53,900)

- ※ 商品御見積金額には商品組付費は含まれておりません。
- ※ 商品組付費には配送・搬入・商品組付等の費用を含んでいます。
- ※ 商品組付費は現場の状況により変動する事があります。
又、給水・給湯・ガス・ダクト・電気等の接続工事は含まれておりません。

◆ 御見積仕様

《洗面化粧台》

洗面本体サイズ	75cm
カウンター高さ	80cm
扉カラー	ウォルナットグレージュ
カウンター	人造大理石・ハイバックカウンター
カラー	クリスタルホワイト
ミラー	3面鏡
水栓	シングルレバー式シャワー水栓
カラー	クロムメッキタイプ
ガス種	LPG
周波数	60Hz

◆ 御確認事項

作成日 2023年11月23日
プラン番号 7607E-2311-0097T
現場番号 C2738453

タカラスタANDARD株式会社
◆高山ショールーム
岐阜県高山市上岡本町3丁目471番1号

TEL 0577-32-9592 / FAX 0577-32-2511
◆岐阜支店 販売課
TEL 058-274-3681 / FAX 058-274-3853

担当営業	担当アドバイザー	プラン作成者

◆ 備考

★展示開始年月 2020年9月

--	--

No.*

御名前 岐阜-高山SR SU7 様

現場番号	C2738453	プラン番号	7607E-2311-0097T	作成日	2023/11/23
------	----------	-------	------------------	-----	------------

御見積明細 洗面化粧台

NO	商品名	仕様	品番	数量	単価	金額
1	洗面下台	扉(引出し付)タイプ	S-YARt075HXA(YWV)ル-3	1	107,300	107,300
2	水栓	エコタイプシングルレバー式シャワー水栓、クロムメッキ	FSL140KTKC	1	24,000	24,000
3	ミラー	3面鏡(ワイドLED)	SAM-075M3AHYEA-1	1	46,500	46,500
4	洗面ルームヒーター		S-YRTW075XCX(YWV)-3D	1	65,900	65,900
5	トールユニット下台	3段引出しタイプ	S-YTDY023XRXYWV)-1	1	59,000	59,000
6	トールユニット上台		S-YUTY023XRXYWV)-1	1	13,000	13,000
7	台輪	トールユニット用	S-DB23W-80(N)	1	3,500	3,500
8	エンドパネル	トールユニット上台用	SEP-TU (YWV)-2	1	7,000	7,000
9	エンドパネル	トールユニット下台用	SEP-TD (YWV)-2	1	21,000	21,000
10	見切り対応フィラー	トールユニット用	ミキリST10 N-1	1	1,000	1,000
洗面化粧台合計				10		¥348,200

商品総合計	10	¥348,200
-------	----	----------

※ 御見積明細の価格には消費税は含まれておりません。別途消費税が必要となります。

《参考》別途 商品組付費



洗面化粧台商品組付費

¥49,000 (税込 ¥53,900)




※ 商品組付費は現場の状況により変動する事があります。 又、給水・給湯・ガス・ダクト・電気等の接続工事は含まれておりません。

()内の価格は税込価格<税率10%>を表示しています。

- 必ずご確認ください。
- ・天井高さと製品の総高さを十分にご確認ください。
 - ・《 》内寸法は参考寸法です。
- 表示記号について
- ・SP：洗面パネル

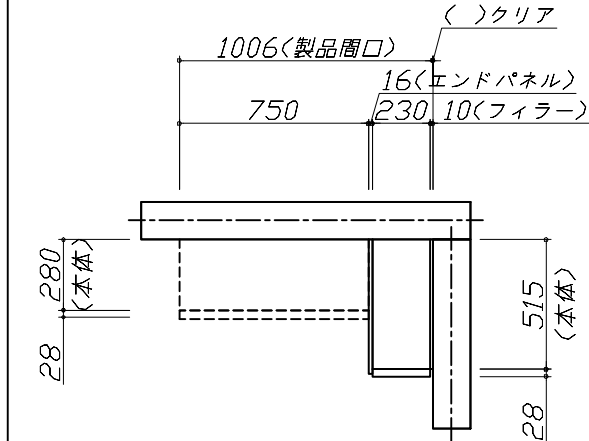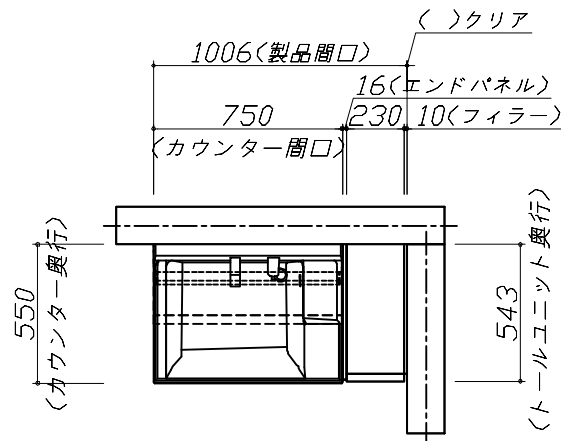

上台伏せ図

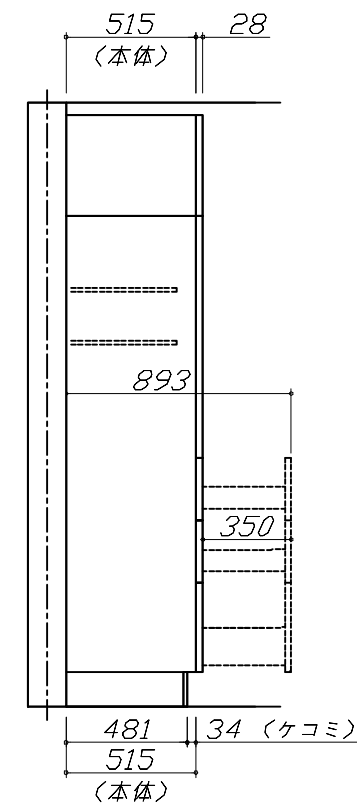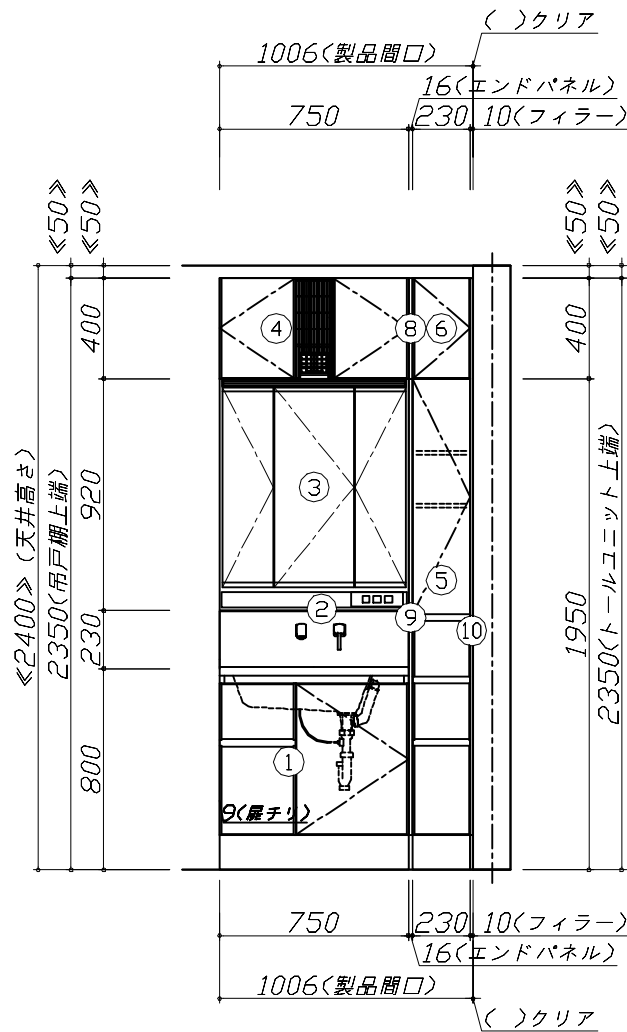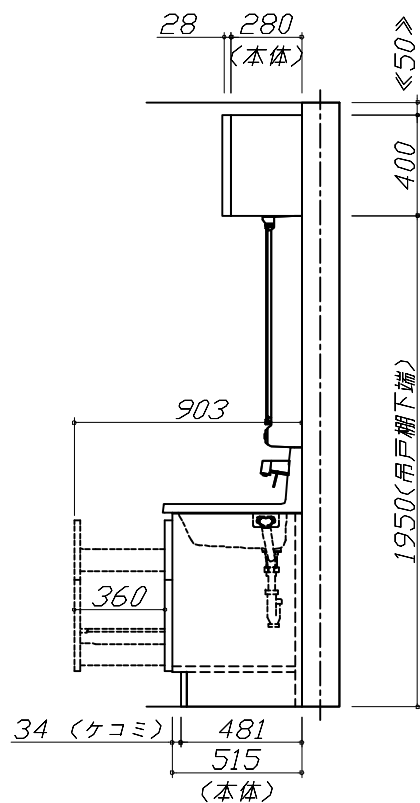

Takara standard
タカラスタンダード株式会社

現場名称： 岐阜-高山SR SU7様邸
現場番号： C2738453
高山ショールーム

ホーロー洗面化粧台 FAMILIE ファミーユ
プラン番号： 7607E-2311-0097T
担当営業：

姿図 1 縮尺： 1 / 30
作成日： 2023年11月23日
担当アドバイザー：

縮尺：A3サイズ等倍

