

ホーロー洗面化粧台 御見積書

御名前 岐阜-高山SR SU空間1 様

業者 様

商品名 ELEENA エリーナ

商品
御見積金額 ¥497,100 (税込 ¥546,810)

()内の価格は税込価格<税率10%>を表示しています。

《参考》別途 商品組付費 ¥56,000 (税込 ¥61,600)

- ※ 商品御見積金額には商品組付費は含まれておりません。
- ※ 商品組付費には配送・搬入・商品組付等の費用を含んでいます。
- ※ 商品組付費は現場の状況により変動する事があります。
又、給水・給湯・ガス・ダクト・電気等の接続工事は含まれておりません。

◆ 御見積仕様

《洗面化粧台》

洗面本体サイズ	90cm
カウンター高さ	80cm
扉カラー	ストーンセ`引手シルバー
カウンター	人造大理石・フラットカウンター
カラー	ファインホワイト
ミラー	フェイスクリアミラー
水栓①	シングルレバー式シャワー水栓
カラー①	クロムメッキタイプ
水栓②	-
カラー②	-
ガス種	LPG
周波数	60Hz

◆ 御確認事項

作成日 2023年11月23日
プラン番号 7607E-2311-0104T
現場番号 C2738421

タカラスタANDARD株式会社
◆高山ショールーム
岐阜県高山市上岡本町3丁目471番1号

TEL 0577-32-9592 / FAX 0577-32-2511

◆岐阜支店 販売課

TEL 058-274-3681 / FAX 058-274-3853

担当営業	担当アドバイザー	プラン作成者

◆ 備考

★展示開始年月 2023年7月

--	--

No.*

御名前 岐阜-高山SR SU空間1 様

現場番号	C2738421	プラン番号	7607E-2311-0104T	作成日	2023/11/23
------	----------	-------	------------------	-----	------------

御見積明細 洗面化粧台

NO	商品名	仕様	品番	数量	単価	金額
1	ミラー	フェイスクリアミラー3面鏡、コートあり	SEM-090M3AHYTA-1	1	132,000	132,000
2	ミドルミラー		SFW-090BN(A--)-1	1	12,000	12,000
3	手元照明	60・75・90・100・120間口用	SENLED-350MCH(1)	1	7,500	7,500
4	カウンタートップ	センターホウル・フラットカウンター	C-ENEP090UCA(EH-2	1	59,500	59,500
5	ボウルキャビネット	2段スライドタイプ(フロートタイプ)	S-EGXX090HCX(E1PHBX-3	1	154,000	154,000
6	水栓	エコタイプシングルレバー式シャワー水栓、クロムメッキ	KM8207TETKC	1	25,500	25,500
7	洗面ルームヒーター		S-ERTW090XCX(E1PHB-3	1	99,000	99,000
8	エンドカバー	ホワイト色	SEC-FPAW	1	6,000	6,000
9	施工キット	1面鏡・ミラーパネル・ミドルミラー・洗面パネル用	SCUセコウキット	1	1,600	1,600
洗面化粧台合計				9		¥497,100

商品総合計	9	¥497,100
-------	---	----------

※ 御見積明細の価格には消費税は含まれておりません。別途消費税が必要となります。

《参考》別途 商品組付費

洗面化粧台商品組付費

¥56,000 (税込 ¥61,600)

※ 商品組付費は現場の状況により変動する事があります。又、給水・給湯・ガス・ダクト・電気等の接続工事は含まれておりません。






()内の価格は税込価格<税率10%>を表示しています。

■必ずご確認ください。

- ・天井高さと製品の総高さを十分にご確認ください。
- ・《 》内寸法は参考寸法です。


■表示記号について

- ・SP：洗面パネル

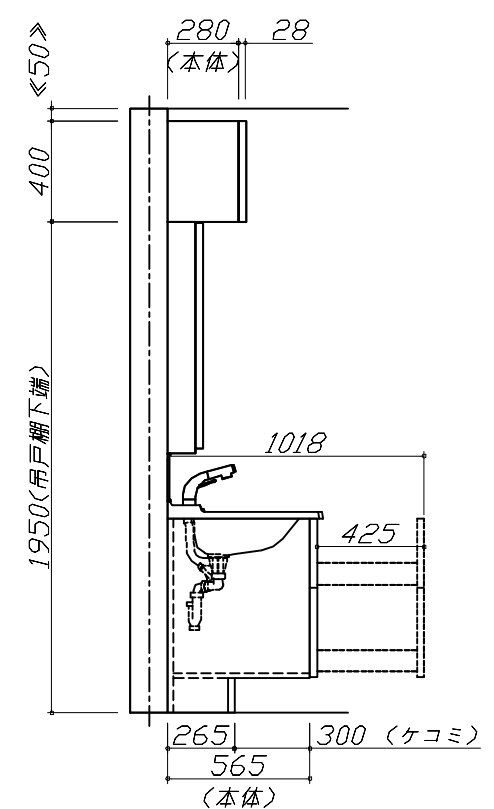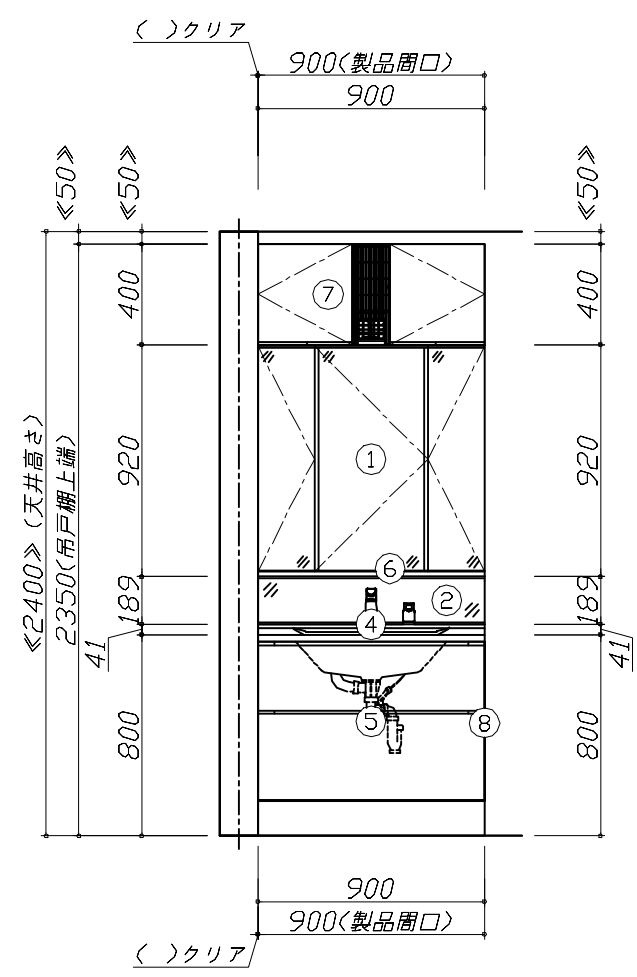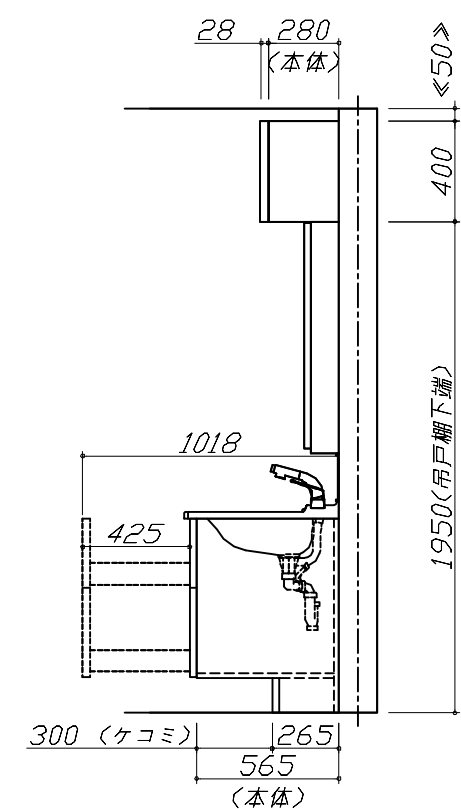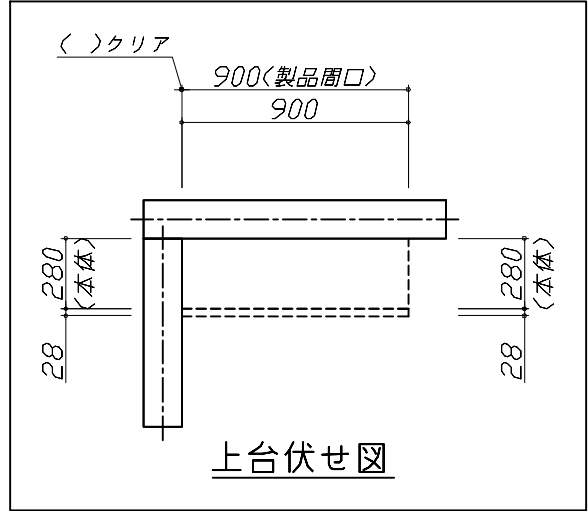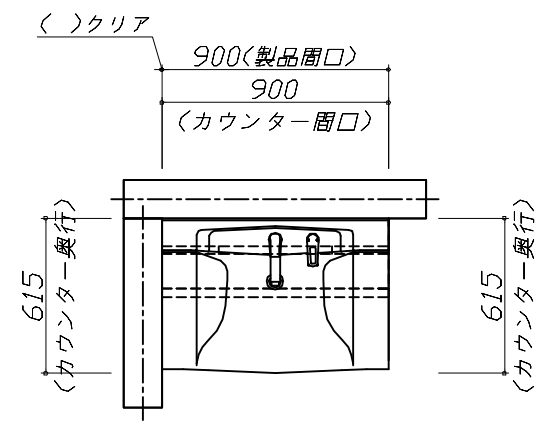

Takara standard タカラスタンダード株式会社	現場名称： 岐阜-高山SR SU空間1様邸	ホーロー洗面化粧台 ELEENA エリーナ	姿図 1	縮 尺： 1 / 30
	現場番号： C2738421	プラン番号： 7607E-2311-0104T	作成日： 2023年11月23日	
	高山ショールーム	担当営業：	担当アドバイザー：	

縮尺：A3サイズ等倍

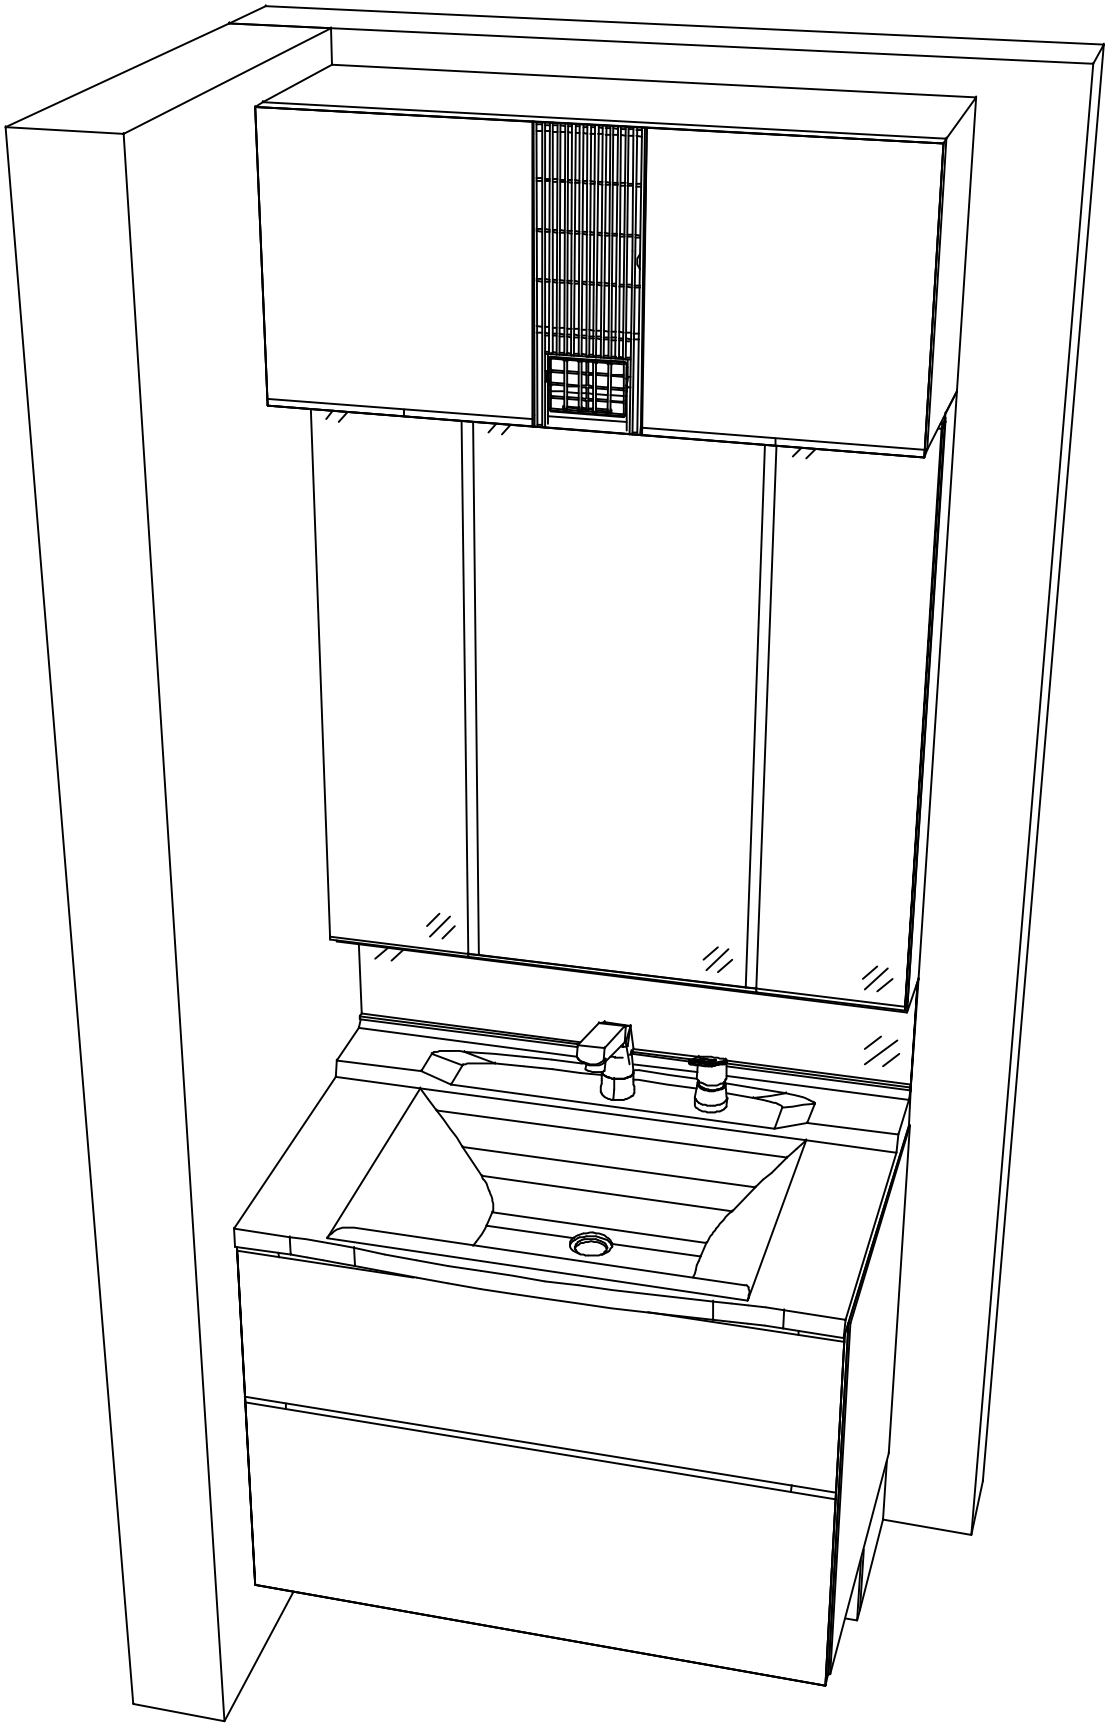

Takara standard タカラスタンダード株式会社	現場名称： 岐阜-高山SR SU空間1様邸	ホーロー洗面化粧台 ELEENA エリーナ	姿図 2	縮 尺： 1 / 30
	現場番号： C2738421	プラン番号： 7607E-2311-0104T	作成日： 2023年11月23日	
	高山ショールーム	担当営業：	担当アドバイザー：	

縮尺：A3サイズ等倍