

手洗い 御見積書

御名前 岐阜-高山SR コンパ外手洗い 様

業者 様

商品名 コンパクト手洗い

商品御見積金額 **¥150,500 (税込 ¥165,550)**

()内の価格は税込価格<税率10%>を表示しています。

《参考》別途 商品組付費 別途

- ※ 商品御見積金額には商品組付費は含まれておりません。
- ※ 商品組付費には配送・搬入・商品組付等の費用を含んでいます。
- ※ 商品組付費は現場の状況により変動する事があります。
又、給水・給湯・ガス・ダクト・電気等の接続工事は含まれておりません。

作成日 2023年11月23日
プラン番号 7607E-2311-0105T
現場番号 C2951066

タカラスタANDARD株式会社
◆高山ショールーム
岐阜県高山市上岡本町3丁目471番1号

TEL 0577-32-9592 / FAX 0577-32-2511
◆岐阜支店 販売課
TEL 058-274-3681 / FAX 058-274-3853

担当営業	担当アドバイザー	プラン作成者

◆ 御見積仕様

《手洗い》

本体サイズ 135cm

カウンターカラー ウォルナットダーク

キャビネットカラー -

手洗器 エッジタイプ

ボウルカラー マットブラック

水栓 タッチレス式単水栓

カラー メッキタイプ

◆ 御確認事項

◆ 備考

★展示開始年月 2021年12月

--	--

御名前 岐阜-高山SRコンパ外手洗い 様

現場番号	C2951066	プラン番号	7607E-2311-0105T	作成日	2023/11/23
------	----------	-------	------------------	-----	------------

御見積明細 手洗い

NO	商品名	仕様	品番	数量	単価	金額
1	手洗器	エッジタイプ・マットブラック	TS-WASHBASIN-E(D)	1	23,000	23,000
2	カウンター	ウォルナットダーク	カウンター-WB135RM(PキV)	1	23,000	23,000
3	水栓	自動水栓、メッキ	E1700L3TK	1	62,500	62,500
4	ブラケット		TS-ブラケットWB	3	5,500	16,500
5	止水栓	床(共通)(管なし)	V21AD-13X270-TR	1	4,500	4,500
6	排水部品	床排水(金属製)	HWB-SA	1	21,000	21,000
手洗い合計				8		¥150,500

商品総合計	8	¥150,500
-------	---	----------

※ 御見積明細の価格には消費税は含まれておりません。別途消費税が必要となります。

《参考》別途 商品組付費





手洗い商品組付費

別途

※ 商品組付費は現場の状況により変動する事があります。又、給水・給湯・ガス・ダクト・電気等の接続工事は含まれておりません。


()内の価格は税込価格<税率10%>を表示しています。

- 必ずご確認ください。
 - ・天井高さとの製品の総高さを十分にご確認ください。
 - ・《 》内寸法は参考寸法です。
- 表示記号について
 - ・SP：洗面パネル
- カウンター下の【★注】部はオープンのため、壁面が見えます。
- カウンタータイプは給水配管・排水配管・止水栓が露出します。

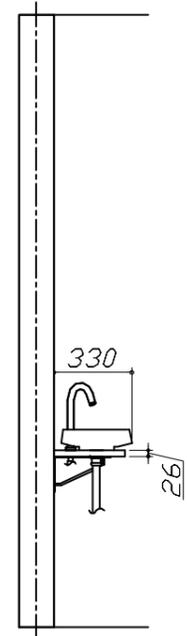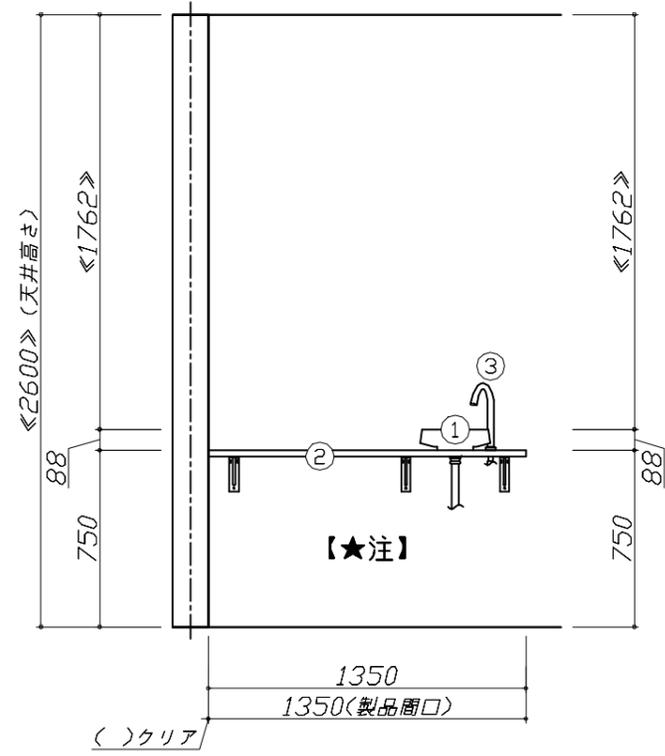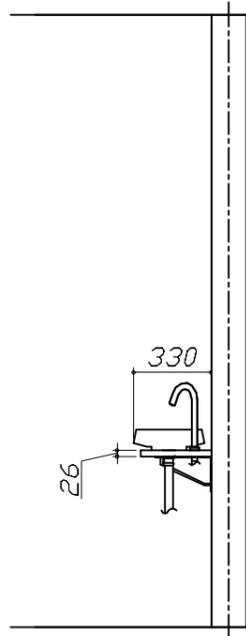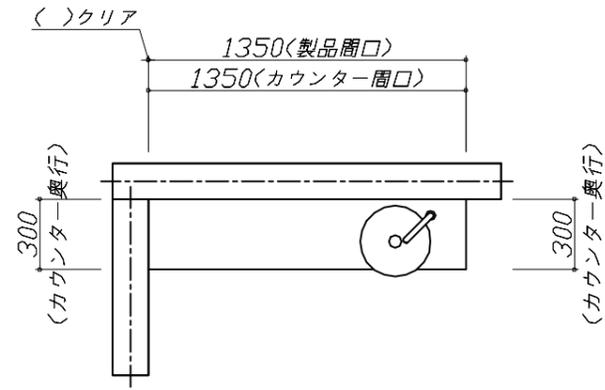

Takara standard
タカラスタンダード株式会社

現場名称： 岐阜-高山SR コンパ*外手洗い様邸	手洗い コンパクト手洗い	姿図 1	縮尺： 1 / 30
現場番号： C2951066	プラン番号： 7607E-2311-0105T	作成日： 2023年11月23日	
高山ショールーム	担当営業	担当アドバイザー	

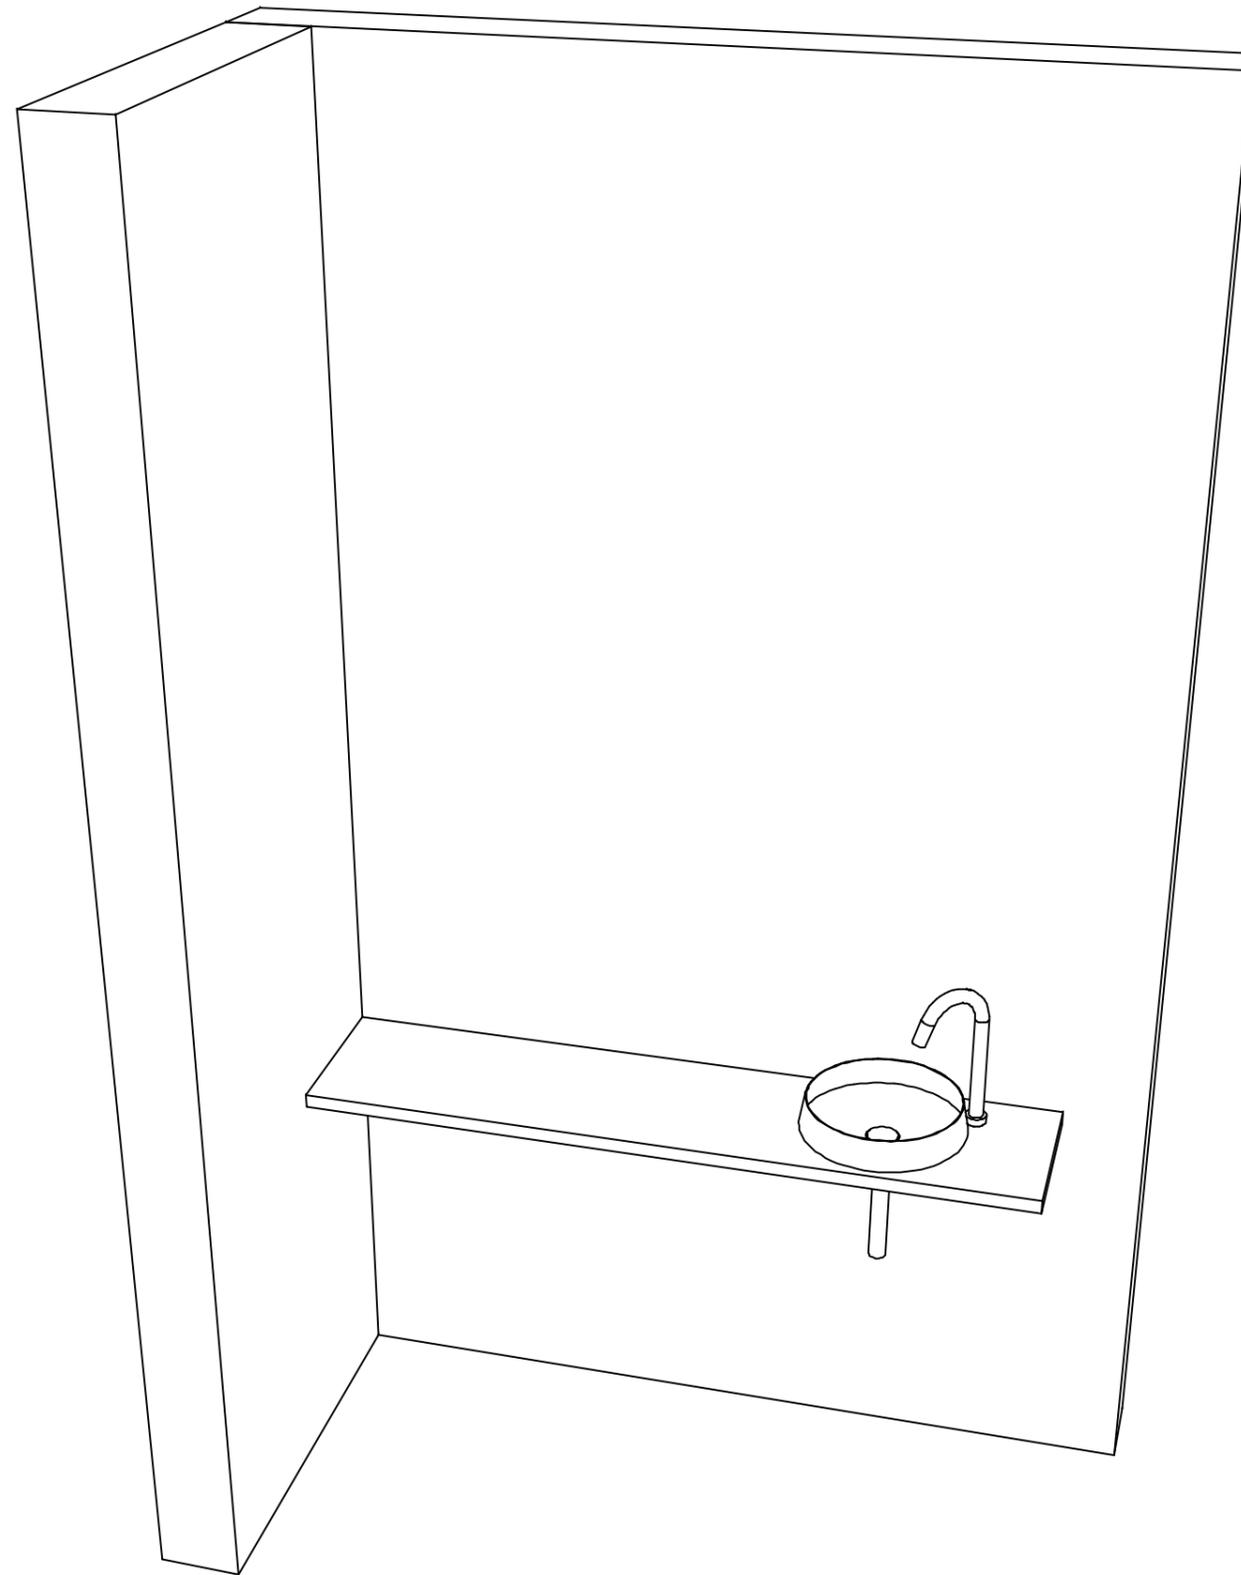

Takara standard
タカラスタンダード株式会社

現場名称： 岐阜-高山SR コンパ*外手洗い様邸

現場番号： C2951066

高山ショールーム

手洗い コンパクト手洗い

プラン番号： 7607E-2311-0105T

担当営業 :

姿図 2

縮尺： 1 / 30

作成日： 2023年11月23日

担当アドバイザー：

縮尺：A3サイズ等倍