

# ホーロー洗面化粧台 御見積書

御名前 北陸一富山SR SU10 様

業者 様

商品名 FAMILE ファミーユ

作成日 2023年11月21日  
プラン番号 1603B-2311-0412T  
現場番号 C3339069

タカラスタANDARD株式会社  
◆富山営業所  
富山県富山市根塚町1丁目5番地4  
TEL 076-492-2291 / FAX 076-492-2348

◆富山ショールーム  
TEL 076-492-4456 / FAX 076-492-2333

商品御見積金額 **¥273,400** (税込 ¥300,740)

( )内の価格は税込価格<税率10%>を表示しています。

《参考》別途 商品組付費 **¥72,000** (税込 ¥79,200)

- ※ 商品御見積金額には商品組付費は含まれておりません。
- ※ 商品組付費には配送・搬入・商品組付等の費用を含んでいます。
- ※ 商品組付費は現場の状況により変動する事があります。  
又、給水・給湯・ガス・ダクト・電気等の接続工事は含まれておりません。

## ◆ 御見積仕様

《洗面化粧台》

洗面本体サイズ	75cm
カウンター高さ	85cm
扉カラー	ミックスウッドホワイト
カウンター	人造大理石・ハイバックカウンター
カラー	クリスタルホワイト
ミラー	3面鏡
水栓	シングルレバー式シャワー水栓
カラー	クロムメッキタイプ
ガス種	未定
周波数	60Hz

## ◆ 御確認事項

担当営業	担当アドバイザー	プラン作成者
		山分

## ◆ 備考

--	--

御名前 北陸一富山SR SU10 様

現場番号	C3339069	プラン番号	1603B-2311-0412T	作成日	2023/11/21
------	----------	-------	------------------	-----	------------

## 御見積明細 洗面化粧台

NO	商品名	仕様	品番	数量	単価	金額
1	洗面下台	扉(引出し付)タイプ	S-YARセ075HXA(YBW)ル-3	1	107,300	107,300
2	水栓	エコタイプ <sup>®</sup> シングルレバー式シャワー水栓、クロムメッキ	FSL140KTK	1	24,000	24,000
3	ミラー	3面鏡(LED仕様)、コートあり	SIM-075M3AHYEA-2	1	34,700	34,700
4	洗面ルームヒーター		S-YRTW075XCX(YBW)-3D	1	65,900	65,900
5	ホーロー洗面パネル	深型タイプ <sup>®</sup> 高さ235cm用・パールホワイト	PSP-YDTA (PW	2	14,100	28,200
6	ホーロー洗面パネル	高さ調整用パネル	PSP-DSFLA	2		
7	エッジセット		SPエッジセットJ (MW)-2	2	1,500	3,000
8	施工キット		SPHセコウキット	2	4,300	8,600
9	台輪スパーサー	洗面下台用	S-DB 75Y-85	1		
10	どこでもラック(スクエアタイプ)	マルチホルダー、チャコールグレー	MGSK マルチホルダ (CG	1	1,700	1,700
洗面化粧台合計				14		¥273,400

商品総合計	14	¥273,400
-------	----	----------

※ 御見積明細の価格には消費税は含まれておりません。別途消費税が必要となります。

## 《参考》別途 商品組付費






洗面化粧台商品組付費

¥72,000 (税込 ¥79,200)

※ 商品組付費は現場の状況により変動する事があります。又、給水・給湯・ガス・ダクト・電気等の接続工事は含まれておりません。

( )内の価格は税込価格&lt;税率10%&gt;を表示しています。

■必ずご確認ください。  
 ・天井高さとの製品の総高さを十分にご確認ください。  
 ・《 》内寸法は参考寸法です。  
 ■表示記号について  
 ・SP：洗面パネル

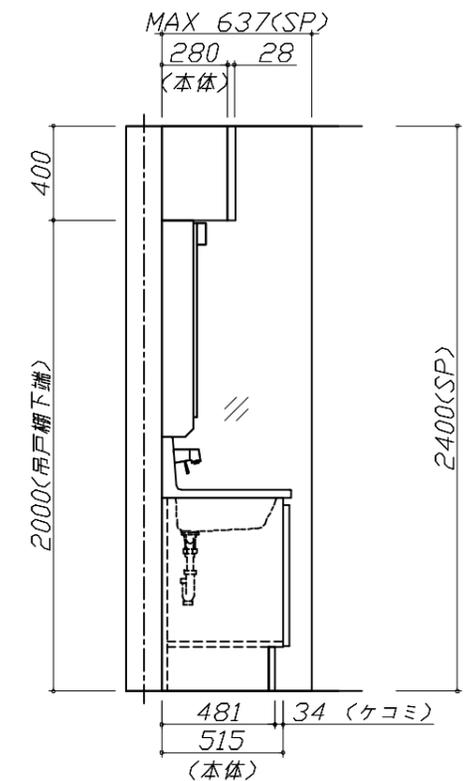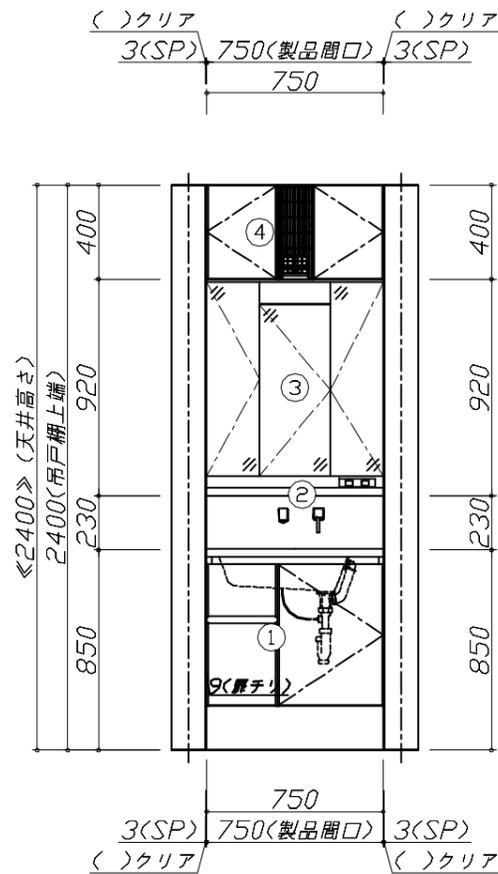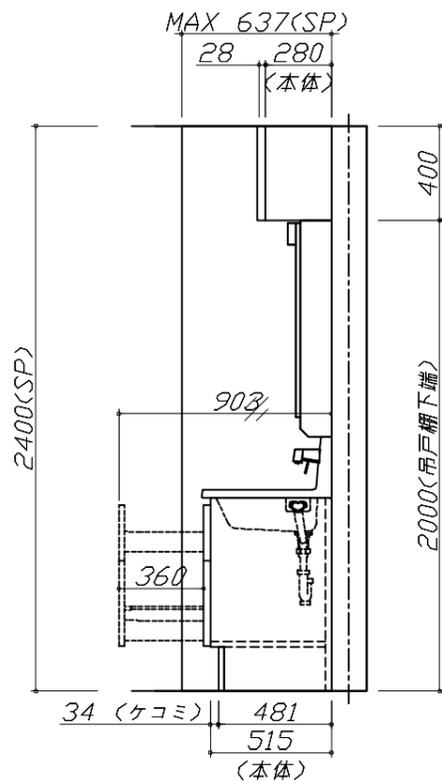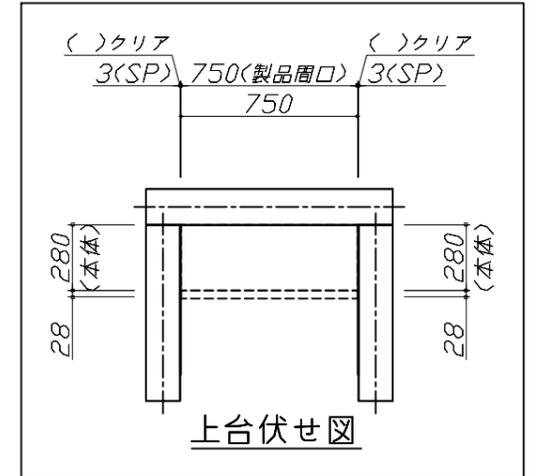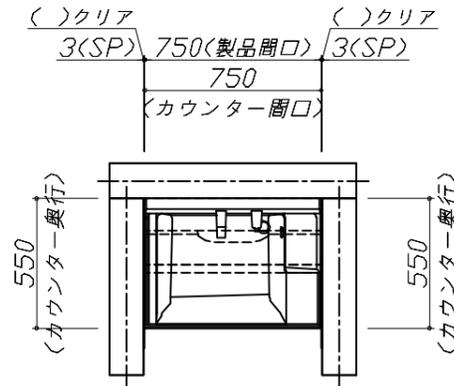


**Takara standard**  
 タカラスタンダード株式会社

現場名称： 北陸一富山SR SU10様邸  
 現場番号： C3339069  
 富山営業所

ホーロー洗面化粧台 FAMILIE ファミーユ  
 プラン番号： 1603B-2311-0412T  
 担当営業：

姿図 1 縮尺： 1 / 30  
 作成日： 2023年11月21日  
 担当アドバイザー：

縮尺：A3サイズ等倍

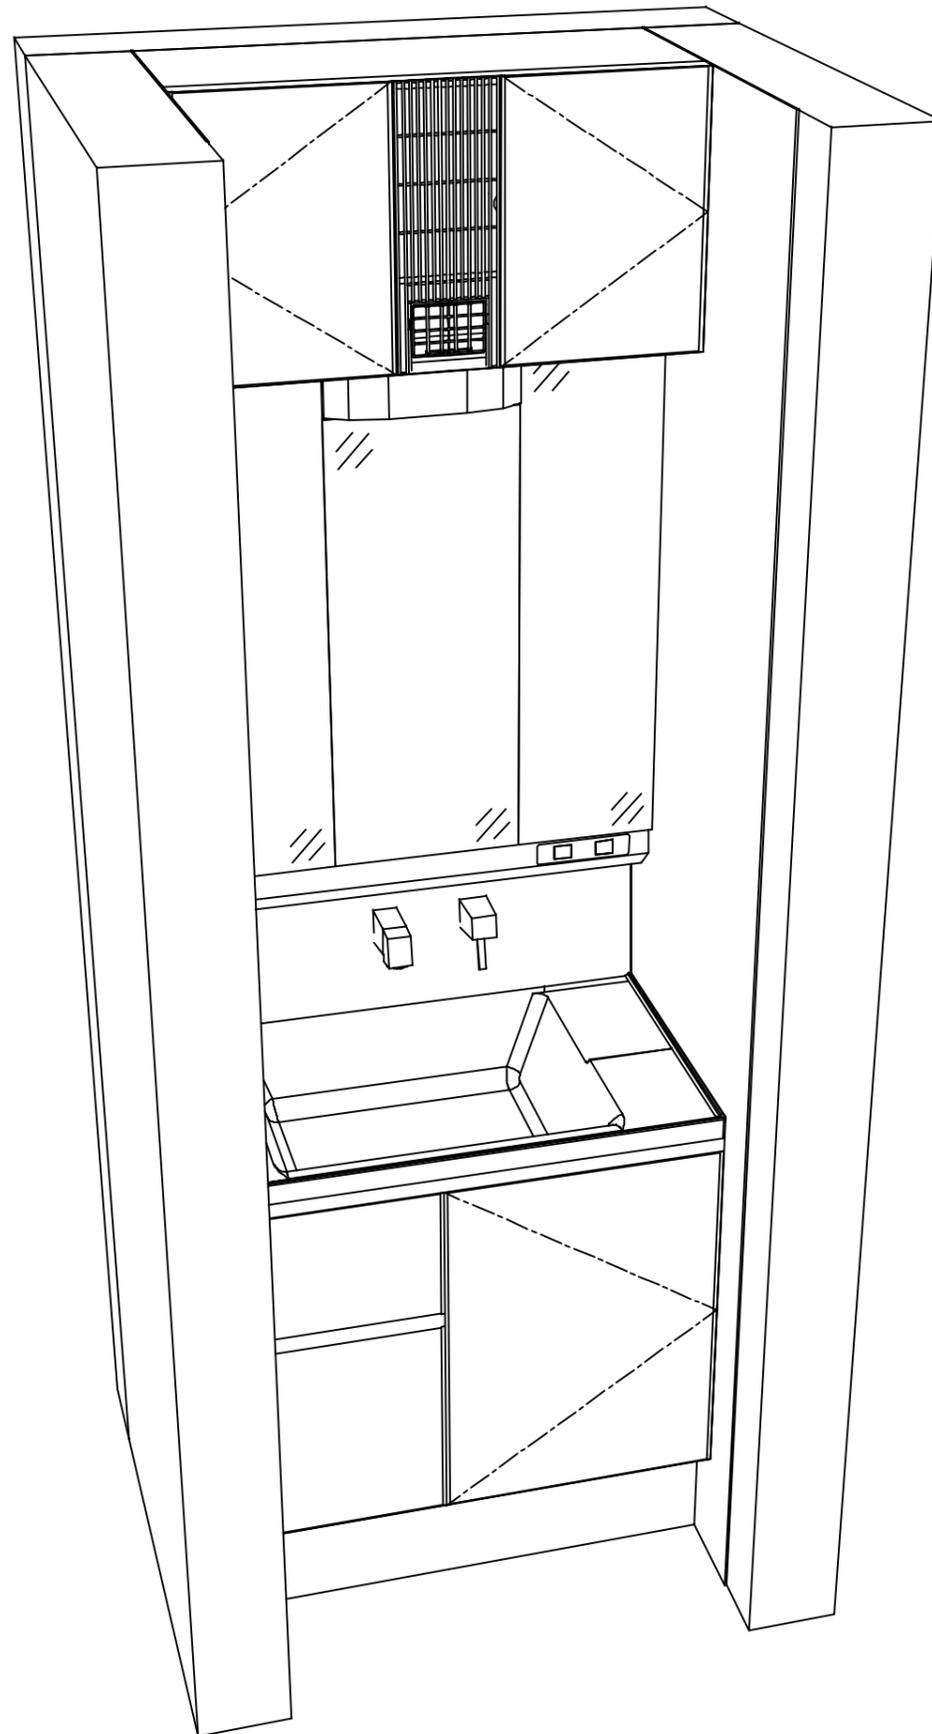

**Takara standard**  
タカラスタンダード株式会社

現場名称： 北陸一富山SR SU10様邸

現場番号： C3339069

富山営業所

ホーロー洗面化粧台      FAMILIE ファミュー

プラン番号： 1603B-2311-0412T

担当営業      :

姿図 2

縮尺： 1 / 30

作成日： 2023年11月21日

担当アドバイザー：

縮尺：A3サイズ等倍