

ぴったりサイズ木製洗面化粧台 御見積書

御名前 北陸一富山SR SU11 様

業者 様

商品名 REJUST リジャスト

作成日 2023年11月16日
プラン番号 1603B-2311-0303T
現場番号 C3339076

タカラスタANDARD株式会社
◆富山営業所
富山県富山市根塚町1丁目5番地4
TEL 076-492-2291 / FAX 076-492-2348

◆富山ショールーム
TEL 076-492-4456 / FAX 076-492-2333

商品御見積金額 **¥198,700** (税込 ¥218,570)

()内の価格は税込価格<税率10%>を表示しています。

《参考》別途 商品組付費 **¥72,000** (税込 ¥79,200)

- ※ 商品御見積金額には商品組付費は含まれておりません。
- ※ 商品組付費には配送・搬入・商品組付等の費用を含んでいます。
- ※ 商品組付費は現場の状況により変動する事があります。
又、給水・給湯・ガス・ダクト・電気等の接続工事は含まれておりません。

◆ 御見積仕様

《洗面化粧台》

洗面本体サイズ 75cm

ボウル面高さ 80cm

扉カラー ウッドミディアム

引手 ハンドル引手(ブラック)

カウンター 人大フラットカウンター

カラー クリスタルホワイト

ミラー 1面鏡・鏡裏収納付き

水栓 シングルレバー式シャワー水栓

カラー ホワイトタイプ

ガス種 未定

周波数 60Hz

◆ 御確認事項

担当営業	担当アドバイザー	プラン作成者
		熊本

◆ 備考

御名前 北陸一富山SR SU11

様

現場番号	C3339076	プラン番号	1603B-2311-0303T	作成日	2023/11/16
------	----------	-------	------------------	-----	------------

御見積明細 洗面化粧台

NO	商品名	仕様	品番	数量	単価	金額
1	洗面下台	扉(引出し付)タイプ	S-WAXX075HXX(AP7-DX-2	1	35,400	35,400
2	カウンター		C-WNEP075-CE(AL-1	1	38,500	38,500
3	水栓	シングルレバー式シャワー水栓、ホワイト	K37610J-2TKN	1	15,500	15,500
4	洗面ルームヒーター		EDR-751	1	57,900	57,900
5	ミラー	1面鏡(鏡裏収納付き)(LED仕様)、コートなし	SIM-075M1AHNEA-2	1	22,100	22,100
6	ミラーパネル	ホワイト	SCW-075DN(ASW)-1	1	5,200	5,200
7	ホーロー洗面パネル	深型カンタン取付タイプ・ホワイト	PSP-YDS A (SW)-2	2	9,200	18,400
8	施工キット	ミラーパネル・洗面パネル用	SCUセコキット	3	1,600	4,800
9	ストラップ		ストラップA(Y)	1	900	900
洗面化粧台合計				12		¥198,700
商品総合計				12		¥198,700

※ 御見積明細の価格には消費税は含まれておりません。別途消費税が必要となります。

《参考》別途 商品組付費





洗面化粧台商品組付費

¥72,000 (税込 ¥79,200)

※ 商品組付費は現場の状況により変動する事があります。又、給水・給湯・ガス・ダクト・電気等の接続工事は含まれておりません。

()内の価格は税込価格<税率10%>を表示しています。

- 必ずご確認ください。
- ・天井高さとの製品の高さを十分にご確認ください。
 - ・《 》内寸法は参考寸法です。
 - ・吊戸別体型ルームヒーターを設置する場合、吸気スペース及び可燃物との離隔距離確保のためミラー天面より200mm以上の空間があることを確認してください。
- 表示記号について
- ・SP：洗面パネル

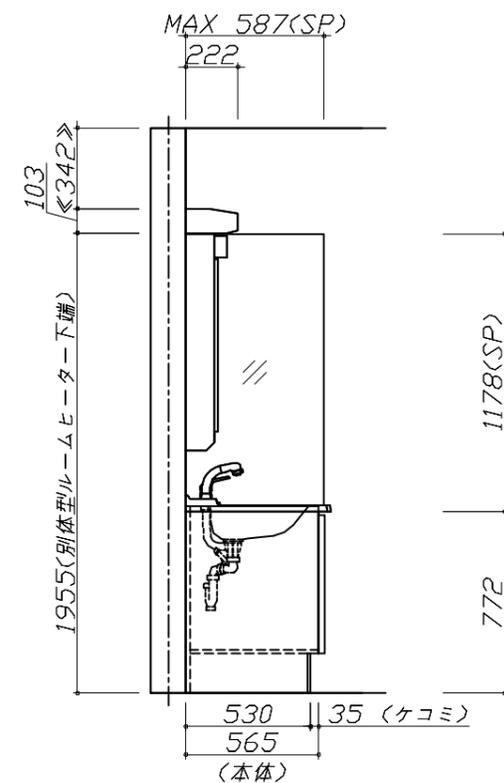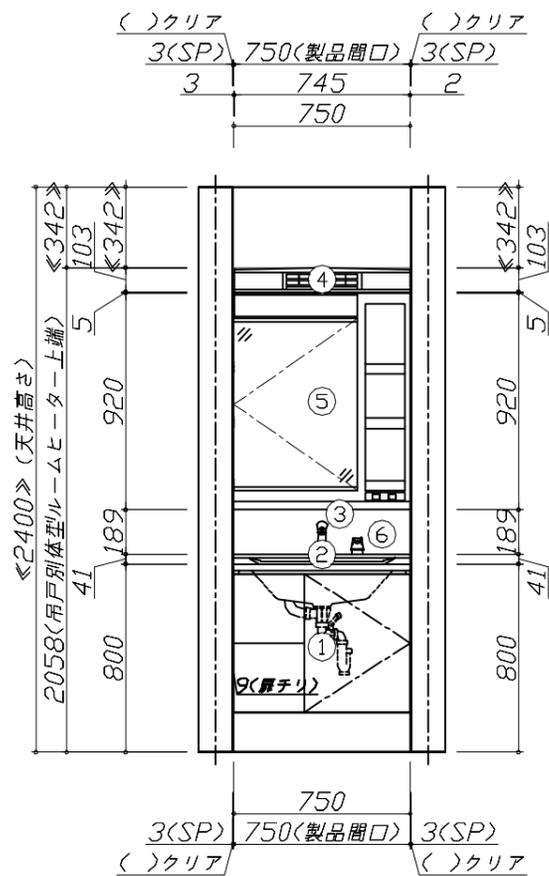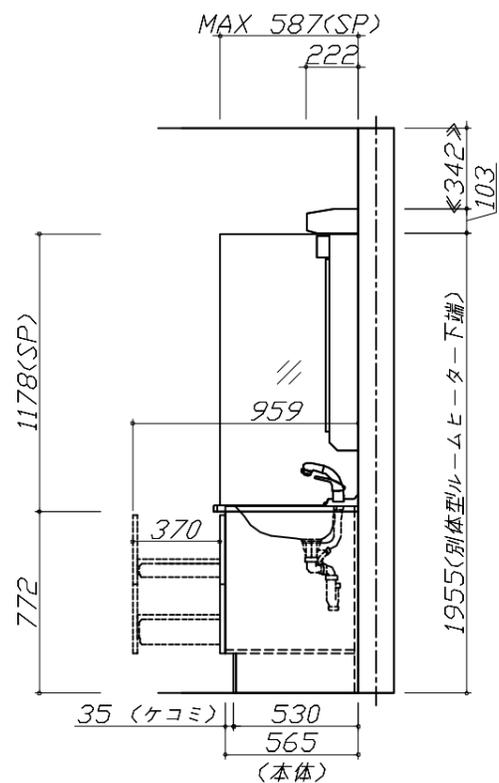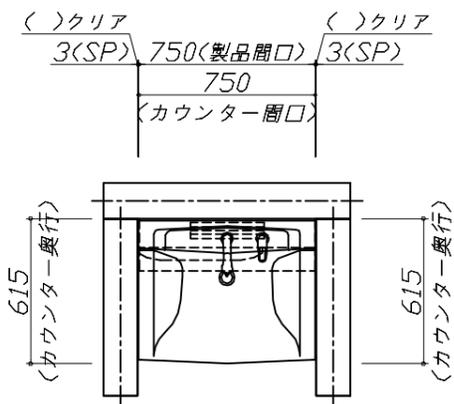


Takara standard
タカラスタンダード株式会社

現場名称： 北陸一富山SR SU11様邸
現場番号： C3339076
富山営業所

ぴったりサイズ木製洗面化粧台 REJUST リジャスト
プラン番号： 1603B-2311-0303T
担当営業：

姿図 1 縮尺： 1 / 30
作成日： 2023年11月16日
担当アドバイザー：

縮尺：A3サイズ等倍

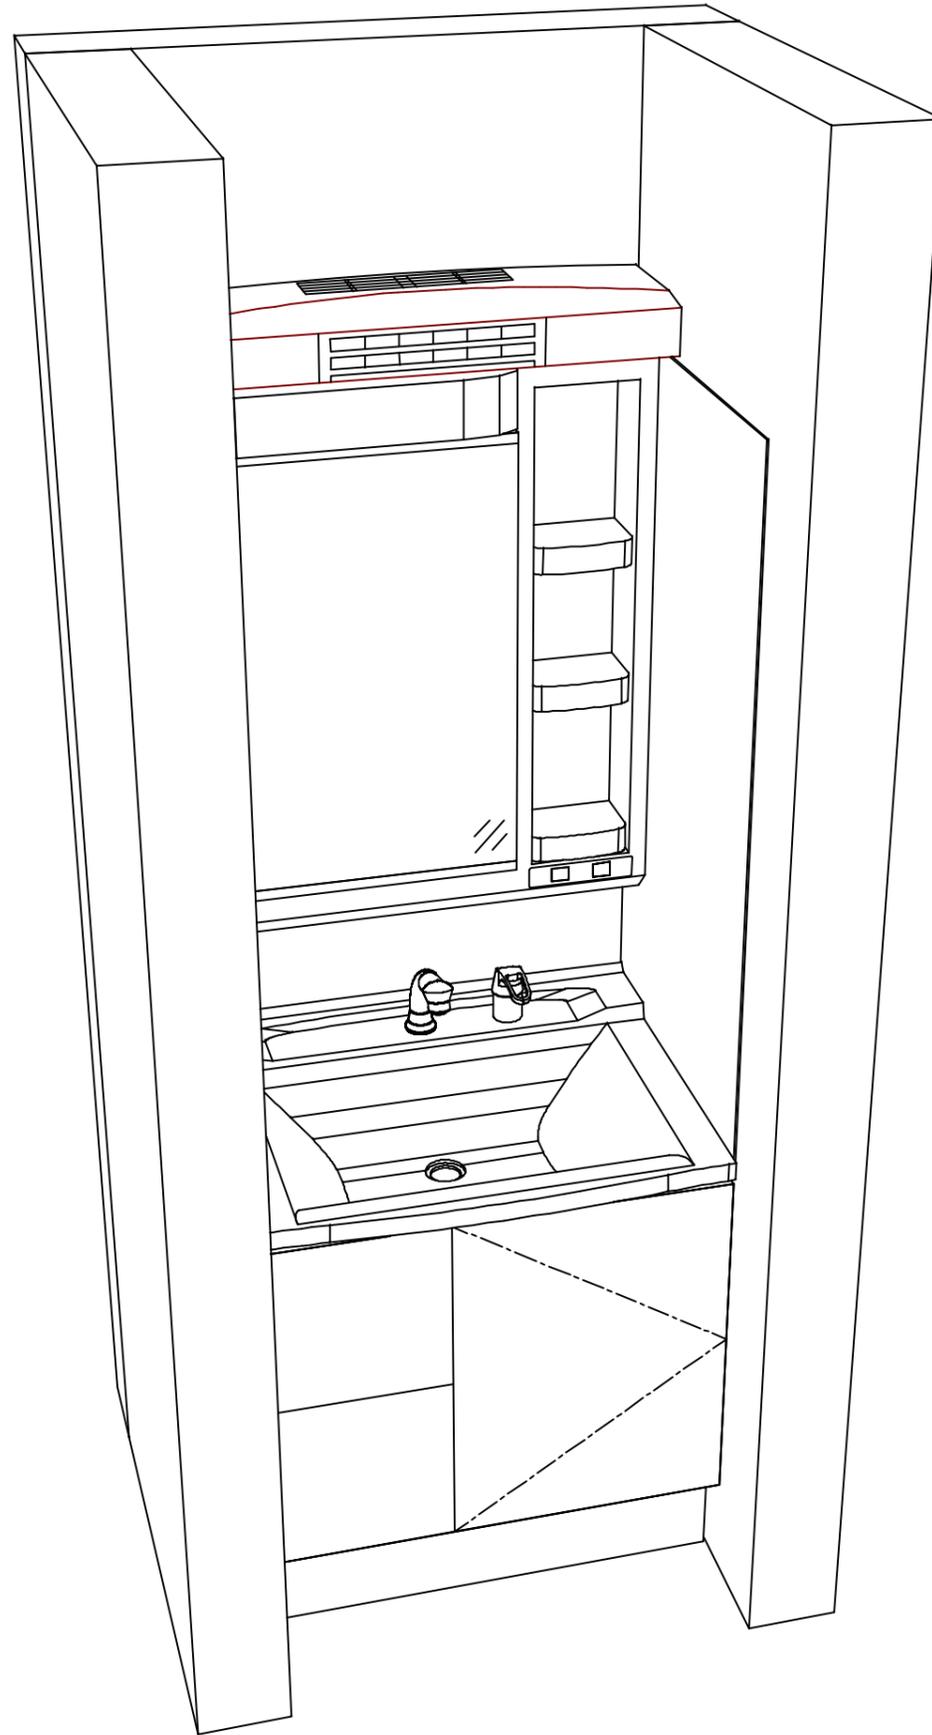

Takara standard
タカラスタンダード株式会社

現場名称： 北陸一富山SR SU11様邸

現場番号： C3339076

富山営業所

ぴったりサイズ木製洗面化粧台 REJUST リジャスト

プラン番号： 1603B-2311-0303T

担当営業：

姿図 2

縮尺： 1 / 30

作成日： 2023年11月16日

担当アドバイザー：

縮尺：A3サイズ等倍