

# ホーロー洗面化粧台 御見積書

御名前 北陸一富山SR SU12 様

業者 様

商品名 FAMILE ファミーユ

作成日 2023年11月10日  
プラン番号 1603B-2311-0180T  
現場番号 C3339078

タカラスタANDARD株式会社  
◆富山営業所  
富山県富山市根塚町1丁目5番地4  
TEL 076-492-2291 / FAX 076-492-2348

◆富山ショールーム  
TEL 076-492-4456 / FAX 076-492-2333

商品御見積金額 **¥358,300** (税込 ¥394,130)

( )内の価格は税込価格<税率10%>を表示しています。

《参考》別途 商品組付費 **¥62,000** (税込 ¥68,200)

- ※ 商品御見積金額には商品組付費は含まれておりません。
- ※ 商品組付費には配送・搬入・商品組付等の費用を含んでいます。
- ※ 商品組付費は現場の状況により変動する事があります。  
又、給水・給湯・ガス・ダクト・電気等の接続工事は含まれておりません。

## ◆ 御見積仕様

《洗面化粧台》

洗面本体サイズ	75cm
カウンター高さ	85cm
扉カラー	ホワイト
カウンター	人造大理石・ハイバックカウンター
カラー	クリスタルホワイト
ミラー	3面鏡
水栓	シングルレバー式シャワー水栓
カラー	クロムメッキタイプ
ガス種	未定
周波数	60Hz

## ◆ 御確認事項

担当営業	担当アドバイザー	プラン作成者
		熊本

## ◆ 備考

--	--

御名前 北陸一富山SR SU12

様

現場番号	C3339078	プラン番号	1603B-2311-0180T	作成日	2023/11/10
------	----------	-------	------------------	-----	------------

## 御見積明細 洗面化粧台

NO	商品名	仕様	品番	数量	単価	金額
1	洗面下台	スライド(2段)タイプ	S-YER7075HXA(YSW)ル-3	1	105,800	105,800
2	水栓	エコタイプセンサー式シャワー水栓、クロムメッキ	FSL140KATK	1	64,500	64,500
3	ミラー	3面鏡(ワイドLED)	SAM-075M3AHYEA-1	1	46,500	46,500
4	洗面ルームヒーター		EDR-751	1	57,900	57,900
5	トールユニット下台	3段引出しタイプ	S-YTDY023XLXGYSW)-1	1	52,000	52,000
6	台輪	トールユニット用	S-DB23W-85(N)	1	3,500	3,500
7	エンドパネル	トールユニット下台用	SEP-TD (YSW)-2	1	19,500	19,500
8	見切り対応フィルター	トールユニット用	ミキリST10 N-1	1	1,000	1,000
9	台輪スペーサー	洗面下台用	S-DB 75Y-85	1		
10	どこでもラック(スクエアタイプ)	タオルハンガーL、ホワイト	MGSK タオルハンガー-L (W	1	2,500	2,500
11	どこでもラック	フリーラック	MGSK フリーラック (W	1	1,700	1,700
12	間仕切り名人	Hタイプ	MGマジキリJ HS 1	1	3,400	3,400
洗面化粧台合計				12		¥358,300
商品総合計				12		¥358,300

※ 御見積明細の価格には消費税は含まれておりません。別途消費税が必要となります。

## 《参考》別途 商品組付費





洗面化粧台商品組付費

¥62,000 (税込 ¥68,200)

※ 商品組付費は現場の状況により変動する事があります。又、給水・給湯・ガス・ダクト・電気等の接続工事は含まれておりません。

( )内の価格は税込価格<税率10%>を表示しています。


- 必ずご確認ください。
- ・天井高さとの製品の高さを十分にご確認ください。
  - ・《 》内寸法は参考寸法です。
  - ・吊戸別体型ルームヒーターを設置する場合、吸気スペース及び可燃物との離隔距離確保のためミラー天面より200mm以上の空間があることを確認してください。
- 表示記号について
- ・SP：洗面パネル

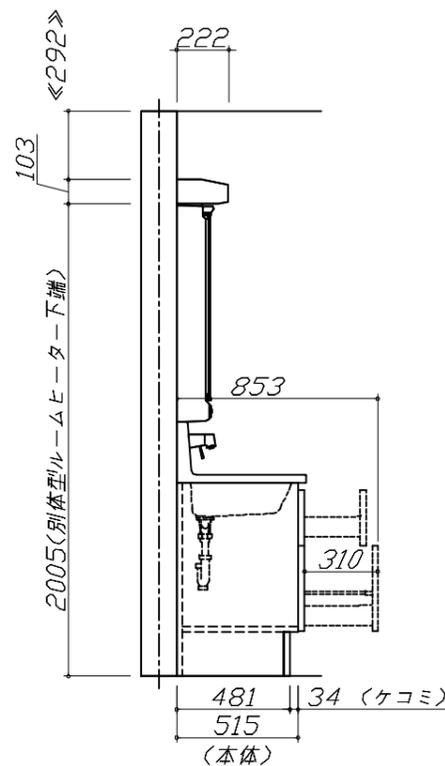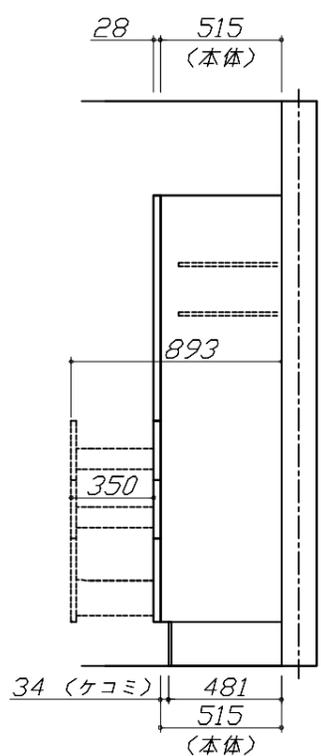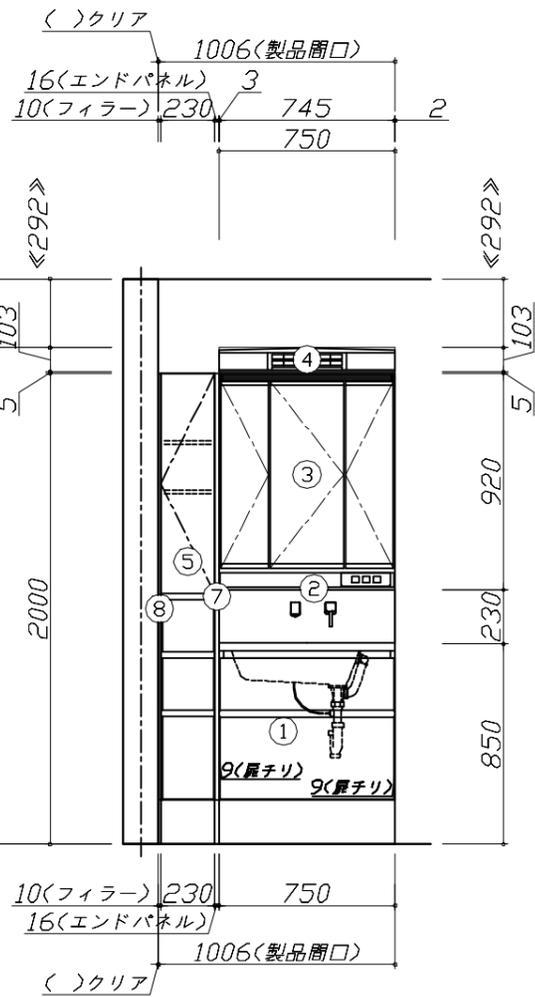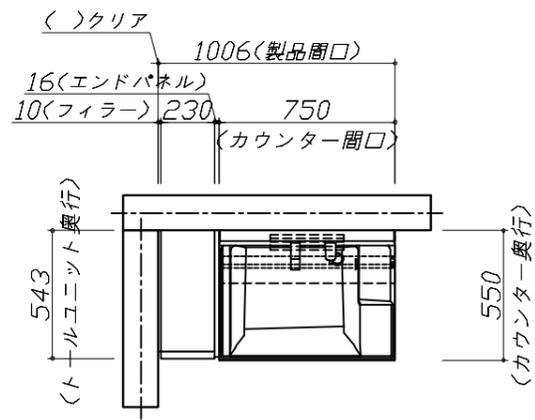

Takara standard  
タカラスタンダード株式会社

現場名称： 北陸一富山SR SU12様邸	ホーロー洗面化粧台	FAMILIE ファミーユ	姿図 1	縮尺： 1 / 30
現場番号： C3339078	プラン番号： 1603B-2311-0180T		作成日： 2023年11月10日	
富山営業所	担当営業	：	担当アドバイザー	

縮尺：A3サイズ等倍

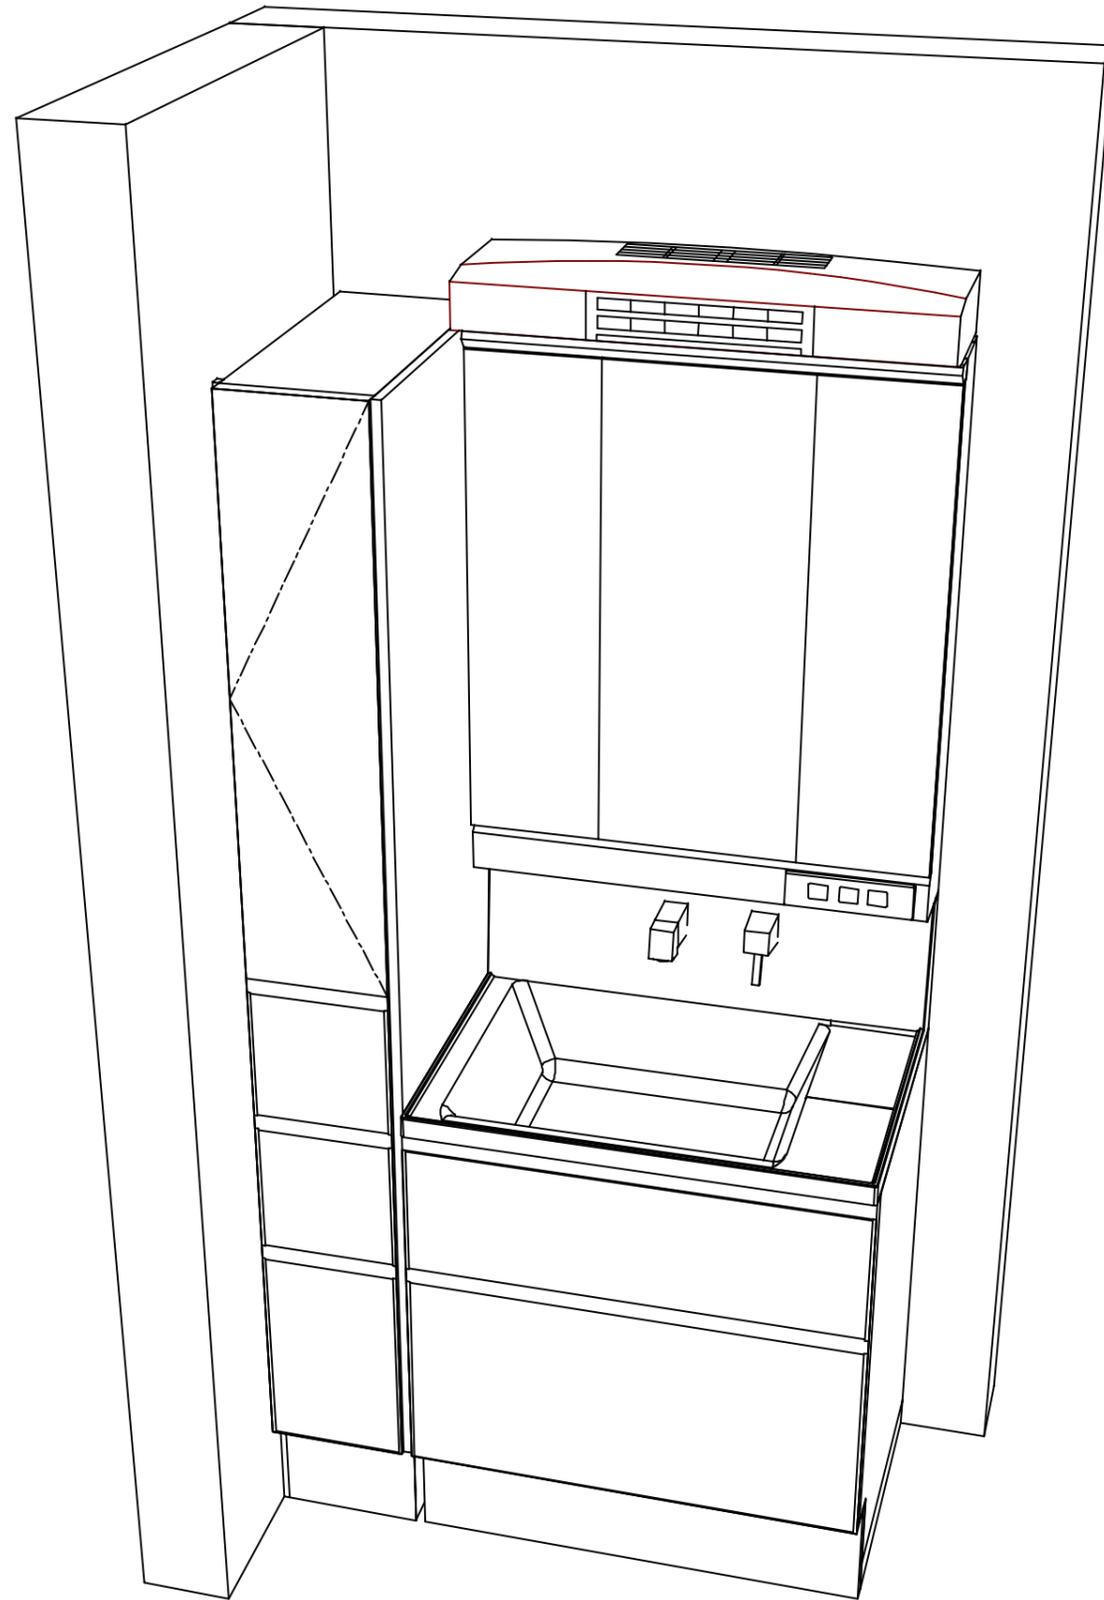

**Takara standard**  
タカラスタンダード株式会社

現場名称： 北陸一富山SR SU12様邸

現場番号： C3339078

富山営業所

ホーロー洗面化粧台      FAMILIE ファミュー

プラン番号： 1603B-2311-0180T

担当営業      :

姿図 2

縮尺： 1 / 30

作成日： 2023年11月10日

担当アドバイザー：

縮尺：A3サイズ等倍