

ホーロー洗面化粧台 御見積書

御名前 北陸一富山SR SU7 様

業者 様

商品名 ELEENA エリーナ

作成日 2023年11月18日
プラン番号 1603B-2311-0313T
現場番号 C3338974

タカラスタANDARD株式会社
◆富山営業所
富山県富山市根塚町1丁目5番地4
TEL 076-492-2291 / FAX 076-492-2348

◆富山ショールーム
TEL 076-492-4456 / FAX 076-492-2333

商品御見積金額 **¥832,800** (税込 ¥916,080)

()内の価格は税込価格<税率10%>を表示しています。

《参考》別途 商品組付費 **¥68,000** (税込 ¥74,800)

- ※ 商品御見積金額には商品組付費は含まれておりません。
- ※ 商品組付費には配送・搬入・商品組付等の費用を含んでいます。
- ※ 商品組付費は現場の状況により変動する事があります。
又、給水・給湯・ガス・ダクト・電気等の接続工事は含まれておりません。

◆ 御見積仕様

《洗面化粧台》

洗面本体サイズ	135cm
カウンター高さ	80cm
扉カラー	グレイッシュマロニエ・引手シルバー
カウンターカラー	クォーツストーン・フラットカウンター ジュエルシルバー
ミラー	1面鏡+フェイスクリアミラー
水栓①	シングルレバー式シャワー水栓
カラー①	クロムメッキタイプ
水栓②	-
カラー②	-
ガス種	未定
周波数	未定

◆ 御確認事項

担当営業	担当アドバイザー	プラン作成者
富山SR		山分

◆ 備考

御名前 北陸一富山SR SU7

様

現場番号	C3338974	プラン番号	1603B-2311-0313T	作成日	2023/11/18
------	----------	-------	------------------	-----	------------

御見積明細 洗面化粧台

NO	商品名	仕様	品番	数量	単価	金額
1	ミラー	フェイスクリアミラー3面鏡、コートあり	SEM-075M3AHYTA-1	1	127,500	127,500
2	ミラー	1面鏡、コートなし(フィルア対応用)	SFM-061M1NHNNA-1	1	18,500	18,500
3	ミドルミラー		SFW-136BN(A--)-1	1	15,000	15,000
4	手元照明	60・75・90・100・120間口用	SENLED-350MCH(1)	1	7,500	7,500
5	カウンタートップ	片寄せポウルタイプ・クォーツストーンカウンター	C-EGAP135OLA(ES-2	1	152,200	152,200
6	ポウルキャビネット	2段スライドタイプ(フロートタイプ)	S-EGXX075HCX(E1THBX-3	1	138,000	138,000
7	片寄せポウルユニット		S-EASD060XCXCE1THB-2	1	75,000	75,000
8	片寄せポウルユニット用脚	高さ80cm用	DU-B 80(H)	1	8,600	8,600
9	水栓	エコタイプシングルレバー式シャワー水栓、クロムメッキ	KM8207TETK	1	25,500	25,500
10	エンドカバー	片寄せポウルユニット用	SEC-DPA (E1T)	1	13,500	13,500
11	片寄せポウルチェア		DXチェア-B(H)	1	41,500	41,500
12	トールユニット下台	ホーロー扉タイプ	S-ETDD030XRX(E1THB-4	1	141,000	141,000
13	台輪	トールユニット用	S-DG30D-80-2	1	4,500	4,500
14	エンドパネル	トールユニット中台・下台用	SEP-TDA80A(E1TH)-3	1	40,500	40,500
15	見切り対応フィルア	洗面下台、ミラー用	ミキリSE10N-1	1	2,800	2,800
16	見切り対応フィルア	トールユニット用	ミキリST10 N-1	1	1,000	1,000
17	施工キット	1面鏡・ミラーパネル・ミドルミラー・洗面パネル用	SCUセコウキット	2	1,600	3,200
18	どこでもラック(スクエアタイプ)	タオルハンガーS、ホワイト	MGSK タオルハンガー-S (W	1	1,100	1,100
19	間仕切り名人	Hタイプ	MGマジキリJ HL 1	2	3,400	6,800
20	間仕切り名人	Sタイプ	MGマジキリJ SS 1	1	1,600	1,600
21	かくせるラック	間口75cm用	STビラウラ75B	1	7,500	7,500
洗面化粧台合計				23		¥832,800

商品総合計	23	¥832,800
-------	----	----------

※ 御見積明細の価格には消費税は含まれておりません。別途消費税が必要となります。

《参考》別途 商品組付費

洗面化粧台商品組付費

¥68,000 (税込 ¥74,800)

※ 商品組付費は現場の状況により変動する事があります。又、給水・給湯・ガス・ダクト・電気等の接続工事は含まれておりません。






()内の価格は税込価格<税率10%>を表示しています。

- 必ずご確認ください。
- ・天井高さとの製品の総高さを十分にご確認ください。
- ・《 》内寸法は参考寸法です。

■表示記号について

- ・SP：洗面パネル

- ドレッサーの【★注】部はオープンのため、壁面が見えます。

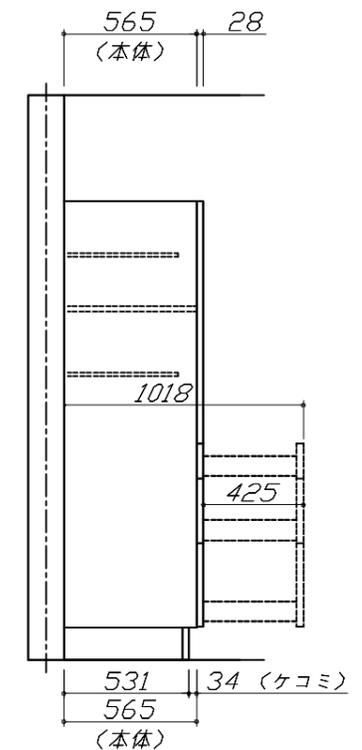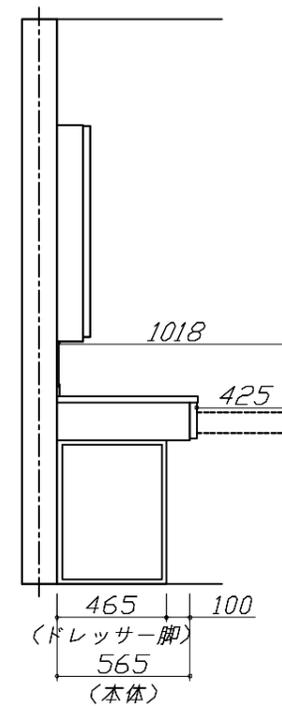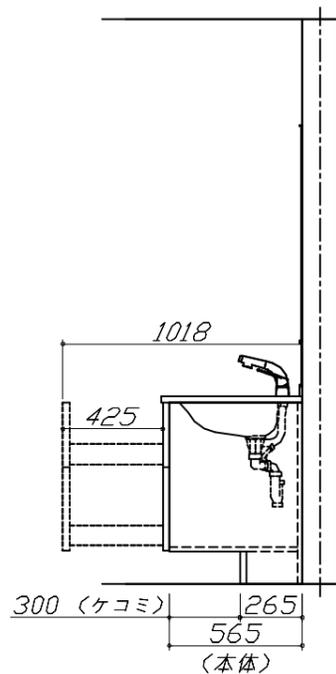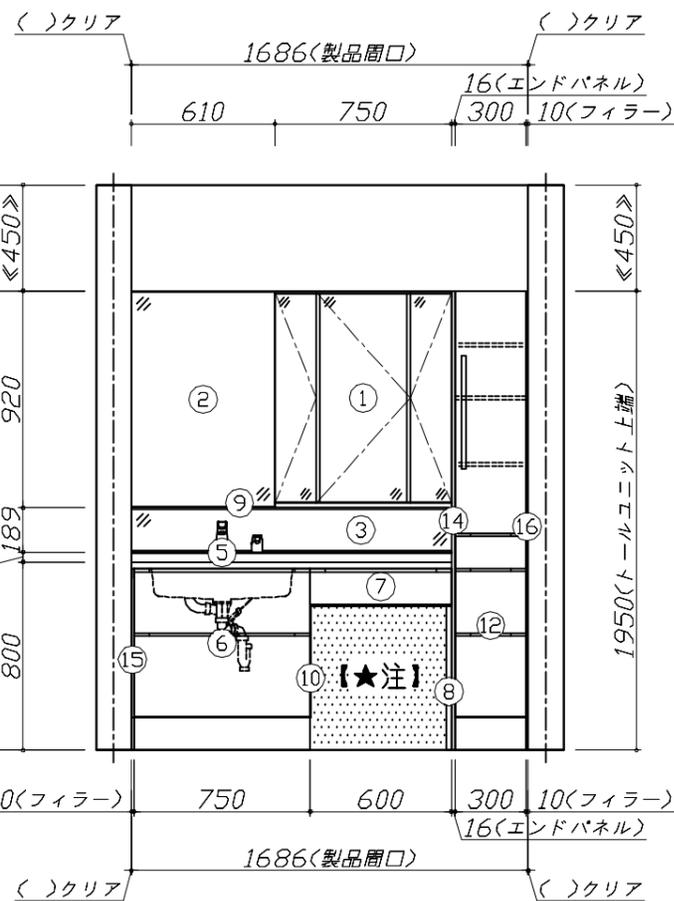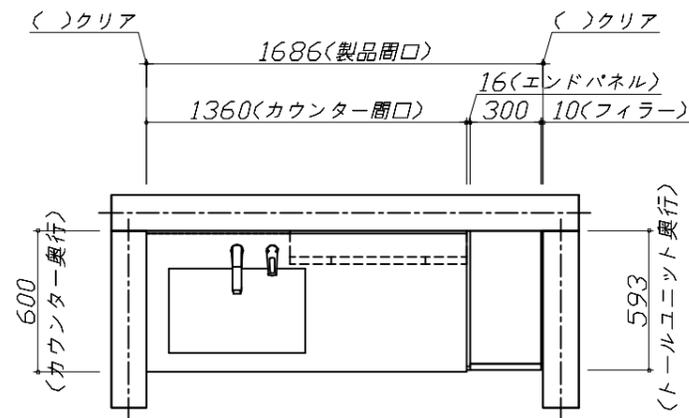

Takara standard
タカラスタンダード株式会社

現場名称：北陸一富山SR SU7様邸

現場番号：C3338974

富山営業所

ホーロー洗面化粧台 ELEENA エリーナ

プラン番号：1603B-2311-0313T

担当営業：富山SR


姿図 1

縮尺：1 / 30

作成日：2023年11月18日

担当アドバイザー：

縮尺：A3サイズ等倍

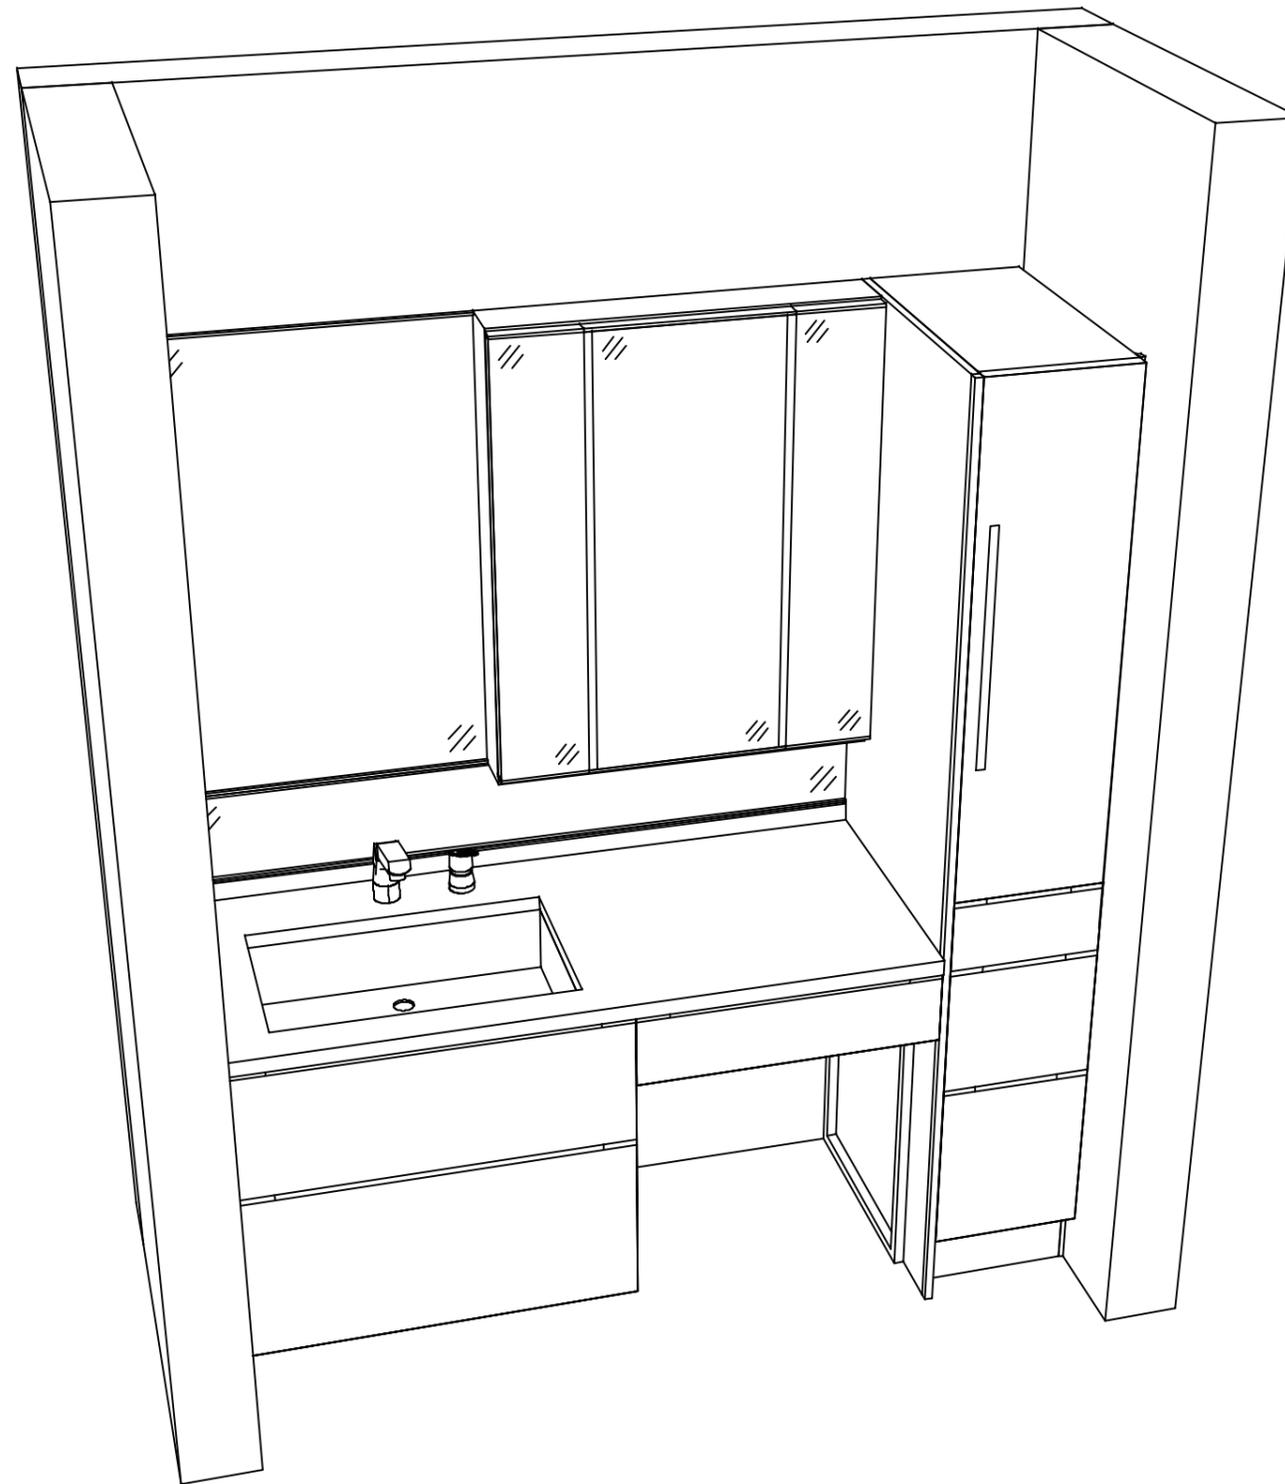

Takara standard
タカラスタンダード株式会社

現場名称： 北陸一富山SR SU7様邸

現場番号： C3338974

富山営業所

ホーロー洗面化粧台 ELEENA エリーナ

プラン番号： 1603B-2311-0313T

担当営業 : 富山SR

姿図 2

縮尺： 1 / 30

作成日： 2023年11月18日

担当アドバイザー：

縮尺：A3サイズ等倍