

ホーロー洗面化粧台 御見積書

御名前 北陸一富山SR SU9 様

業者 様

商品名 ELEENA エリーナ

作成日 2023年11月21日
プラン番号 1603B-2311-0411T
現場番号 C3339060

タカラスタANDARD株式会社
◆富山営業所
富山県富山市根塚町1丁目5番地4
TEL 076-492-2291 / FAX 076-492-2348

◆富山ショールーム
TEL 076-492-4456 / FAX 076-492-2333

商品
御見積金額 **¥355,900** (税込 ¥391,490)

()内の価格は税込価格<税率10%>を表示しています。

《参考》別途 商品組付費 **¥72,000** (税込 ¥79,200)

- ※ 商品御見積金額には商品組付費は含まれておりません。
 - ※ 商品組付費には配送・搬入・商品組付等の費用を含んでいます。
 - ※ 商品組付費は現場の状況により変動する事があります。
- 又、給水・給湯・ガス・ダクト・電気等の接続工事は含まれておりません。

◆ 御見積仕様 ★ 御見積のカラー表示は参考です。最終発注時には必ず御確認下さい。

《洗面化粧台》

洗面本体サイズ	90cm
カウンター高さ	80cm
扉カラー	コンクリートダーク・引手ブラック
カウンター	人造大理石・フラットカウンター
カラー	ファインホワイト
ミラー	3面鏡
水栓①	ホース引出式泡沫水栓
カラー①	クロムメッキタイプ
水栓②	-
カラー②	-
ガス種	未定
周波数	60Hz

担当営業	担当アドバイザー	プラン作成者
富山SR	富山SR	山分

◆ 備考

◆ 御確認事項

御名前 北陸一富山SR SU9 様

現場番号	C3339060	プラン番号	1603B-2311-0411T	作成日	2023/11/21
------	----------	-------	------------------	-----	------------

御見積明細 洗面化粧台

★ 御見積のカラー表示は参考です。最終発注時には必ず御確認下さい。

NO	商品名	仕様	品番	数量	単価	金額
1	ミラー	3面鏡(ワイドLED)	SAM-090M3AHYEA-1	1	50,400	50,400
2	ミラーパネル	グレインホワイト	SCW- 90 A (TG)-3	1	5,400	5,400
3	カウンタートップ	センターボウル・フラットカウンター	C-ENES090SCA(EH-2	1	59,500	59,500
4	ボウルキャビネット	2段スライドタイプ	S-EEXX090HCX(EJCKBX-3	1	154,000	154,000
5	そこまでホーローラック		S-DX 90 GC	1	27,000	27,000
6	水栓	エコタイプホース引出式泡沫水栓、クロムメッキ	K47532EJ-RJ-TN	1	25,500	25,500
7	見切り対応フィラー	洗面下台、ミラー用	ミキリSE10N-1	2	2,800	5,600
8	ホーロー洗面パネル	深型カンタン取付タイプ・グレインホワイト	PSP-YDS A (TG)-2	2	10,600	21,200
9	施工キット	1面鏡・ミラーパネル・ミドルミラー・洗面パネル用	SCUセコウキット	3	1,600	4,800
10	どこでもラック(スクエアタイプ)	小物置きS+フック、チャコールグレー	MGSK コモノックス (CG	1	2,500	2,500
洗面化粧台合計				14		¥355,900

商品総合計	14	¥355,900
-------	----	----------

※ 御見積明細の価格には消費税は含まれておりません。別途消費税が必要となります。

《参考》別途 商品組付費





洗面化粧台商品組付費

¥72,000 (税込 ¥79,200)

※ 商品組付費は現場の状況により変動する事があります。又、給水・給湯・ガス・ダクト・電気等の接続工事は含まれておりません。

()内の価格は税込価格<税率10%>を表示しています。

- 必ずご確認ください。
 - ・天井高さと製品の総高さを十分にご確認ください。
 - ・《 》内寸法は参考寸法です。
- 表示記号について
 - ・SP：洗面パネル
- そこまでホーローラック下の【◆注】部はラック引き出し時に床面が見えます。

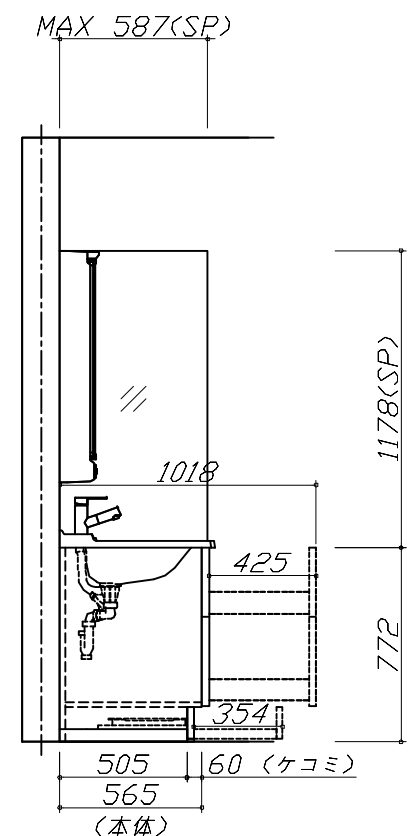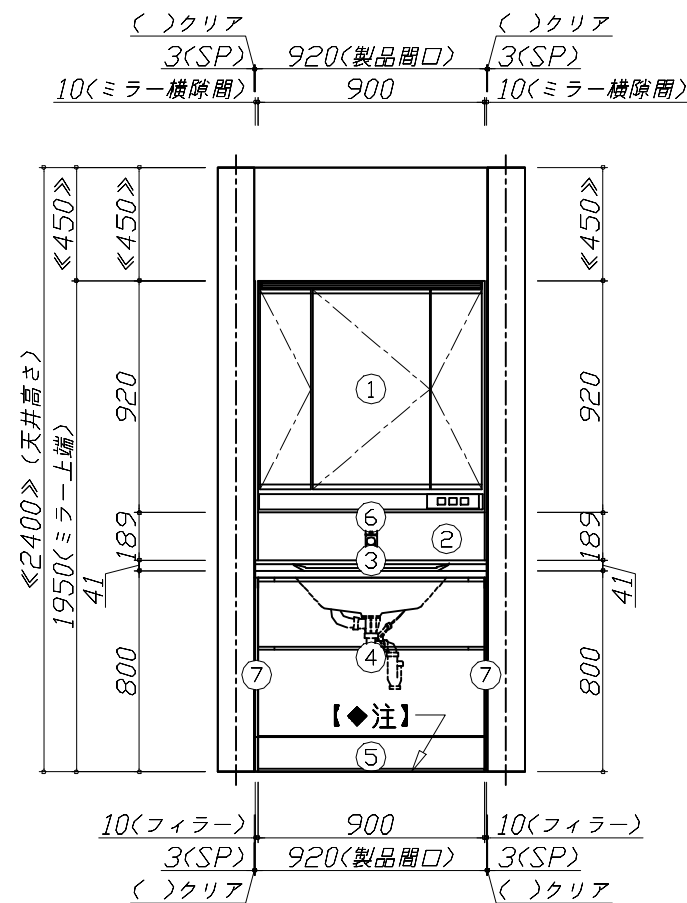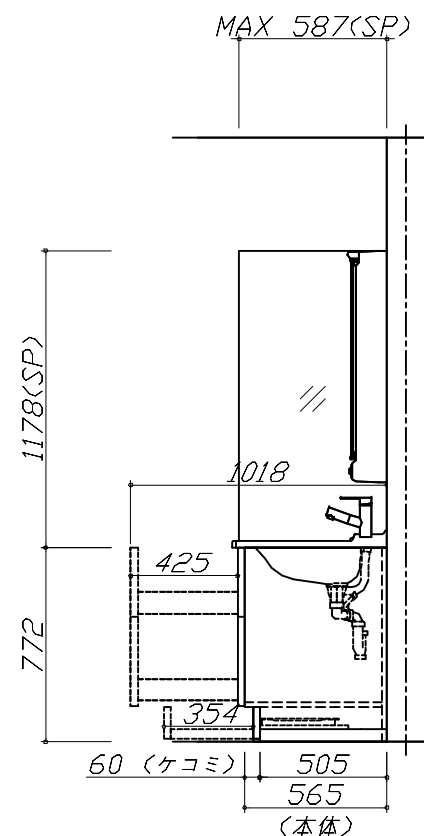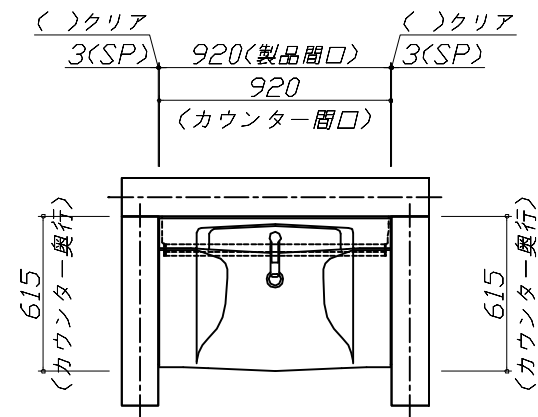


Takara standard

タカスタンダード株式会社

現場名称： 北陸一富山SR SU9様邸	ホーロー洗面化粧台 ELEENA エリーナ	姿図 1	縮 尺： 1 / 30
現場番号： C3339060	プラン番号： 1603B-2311-0411T	作成日： 2023年11月21日	
富山営業所	担当営業： 富山SR	担当アドバイザー： 富山SR	

縮尺：A3サイズ等倍

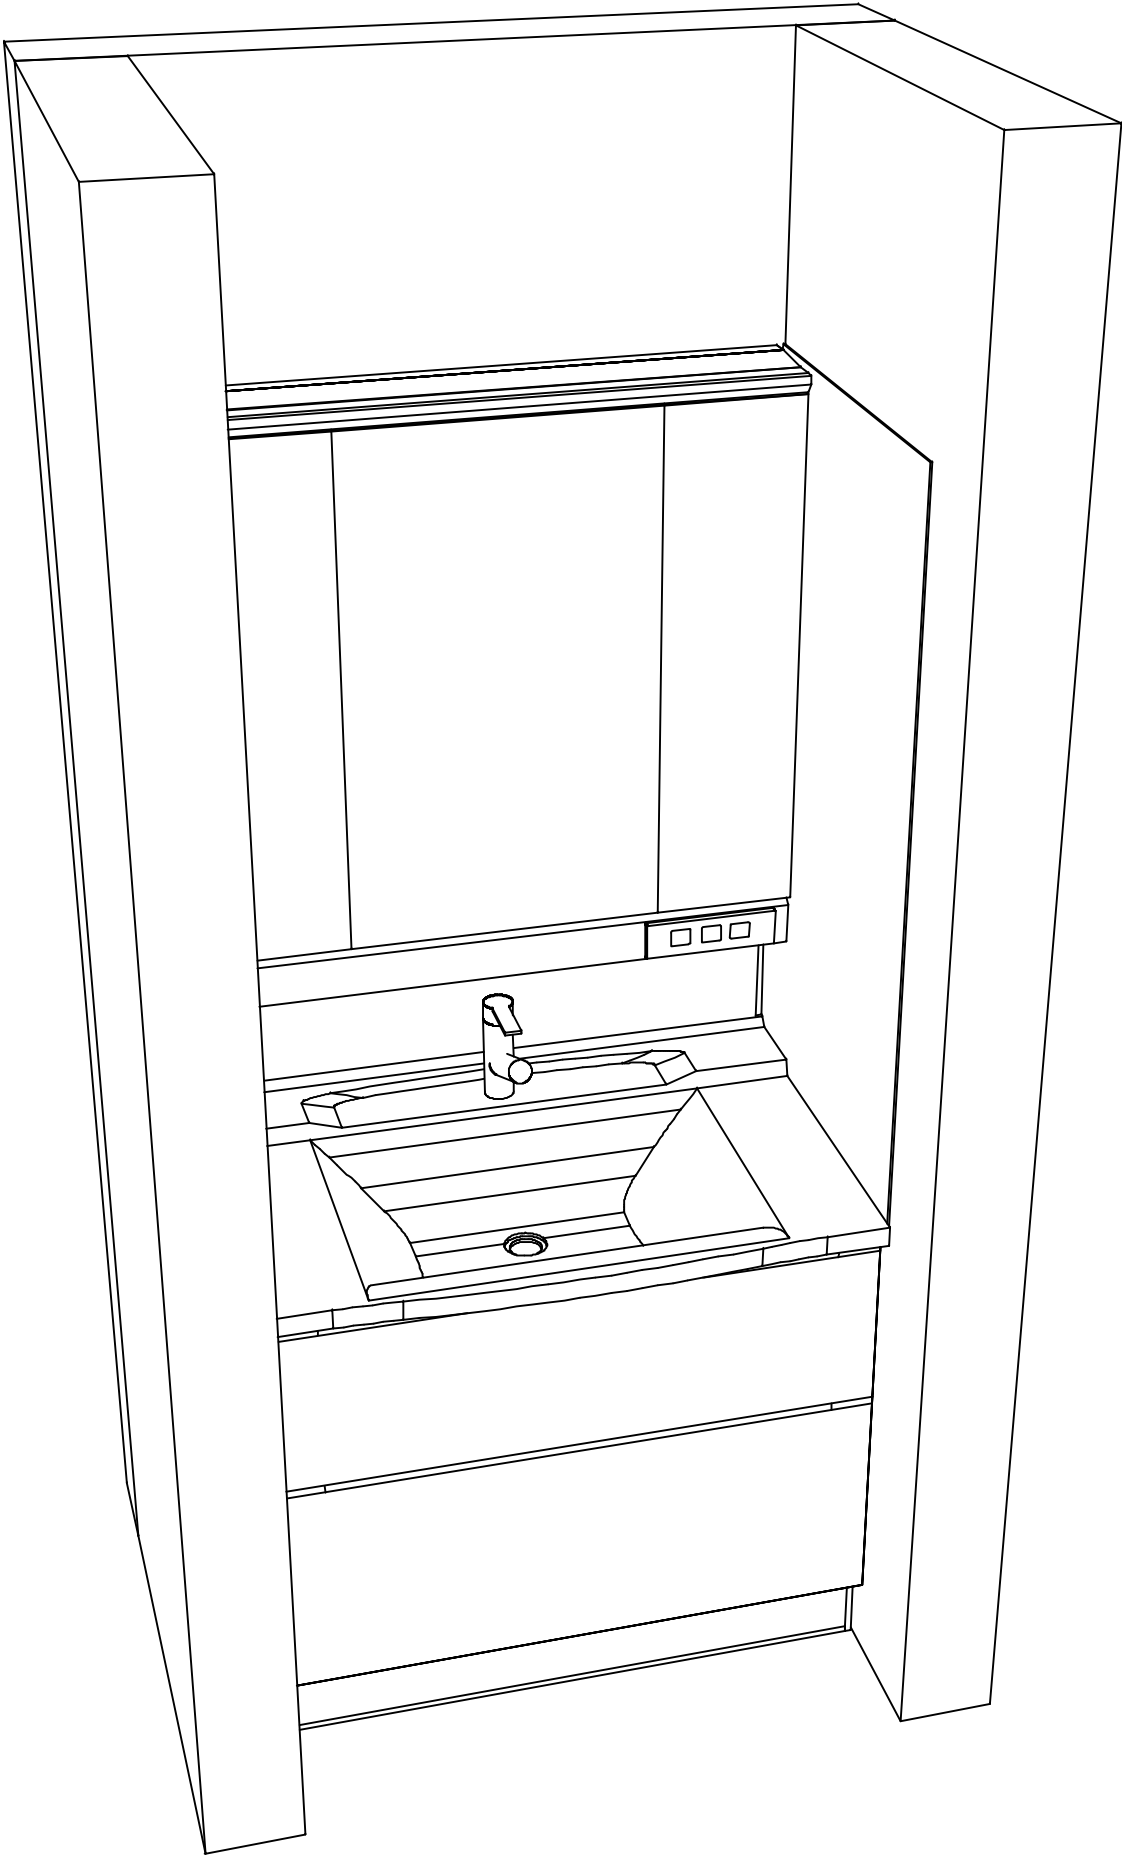

現場名称： 北陸一富山SR SU9様邸	ホーロー洗面化粧台 ELEENA エリーナ	姿図 2	縮 尺： 1 / 30
現場番号： C3339060	プラン番号： 1603B-2311-0411T	作成日： 2023年11月21日	
富山営業所	担当営業： 富山SR	担当アドバイザー： 富山SR	