

ホーロー洗面化粧台 御見積書

御名前 名古屋-豊橋SR SU10 様

業者 様

商品名 FAMILE ファミーユ

作成日 2023年11月5日
プラン番号 1503C-2311-0053T
現場番号 C2910282

タカラスタANDARD株式会社
◆豊橋営業所
愛知県豊橋市下地町字境田84番地
TEL 0532-54-5262 / FAX 0532-53-5022

◆豊橋ショールーム
TEL 0532-54-5323 / FAX 0532-53-5031

商品
御見積金額 **¥347,700** (税込 ¥382,470)

()内の価格は税込価格<税率10%>を表示しています。

《参考》別途 商品組付費 **¥63,000** (税込 ¥69,300)

- ※ 商品御見積金額には商品組付費は含まれておりません。
- ※ 商品組付費には配送・搬入・商品組付等の費用を含んでいます。
- ※ 商品組付費は現場の状況により変動する事があります。
又、給水・給湯・ガス・ダクト・電気等の接続工事は含まれておりません。

◆ 御見積仕様

《洗面化粧台》

洗面本体サイズ	90cm
カウンター高さ	80cm
扉カラー	ミックスウツホホワイト
カウンター	人造大理石・ハイバックカウンター
カラー	クリスタルホワイト
ミラー	3面鏡
水栓	シングルレバー式シャワー水栓
カラー	クロムメッキタイプ
ガス種	未定
周波数	60Hz

◆ 御確認事項

担当営業	担当アドバイザー	プラン作成者
		中西

◆ 備考

御名前 名古屋-豊橋SR SU10

様

現場番号	C2910282	プラン番号	1503C-2311-0053T	作成日	2023/11/5
------	----------	-------	------------------	-----	-----------

御見積明細 洗面化粧台

NO	商品名	仕様	品番	数量	単価	金額
1	洗面下台	スライド(2段)タイプ・ソフトクローズ	S-YER7090HCA(YBW)ル-3	1	143,000	143,000
2	そこまでホーローラック		S-DX 90 WP	1	27,000	27,000
3	水栓	エコタイプシングルレバー式シャワー水栓、クロムメッキ	FSL140KTK	1	24,000	24,000
4	ミラー	3面鏡(ワイドLED)	SAM-090M3AHYEA-1	1	50,400	50,400
5	洗面ルームヒーター		S-YRTW090XCX(YBW)-3D	1	67,200	67,200
6	ホーロー洗面パネル	深型タイプ高さ235cm用・グレイホワイト	PSP-YDTA (TG	1	15,500	15,500
7	エッジセット		SPエッジセットJ (PG)-2	1	1,500	1,500
8	施工キット		SPHセコウキット	1	4,300	4,300
9	どこでもラック(スクエアタイプ)	マルチホルダー、ホワイト	MGSK マルチホルダ (W	1	1,700	1,700
10	間仕切り名人	Hタイプ	MGマジキリJ HS 1	1	3,400	3,400
11	間仕切り名人	Sタイプ	MGマジキリJSA1	1	1,800	1,800
12	かくせるラック	間口90cm用	ストビラウラ90B	1	7,900	7,900
洗面化粧台合計				12		¥347,700
商品総合計				12		¥347,700

※ 御見積明細の価格には消費税は含まれておりません。別途消費税が必要となります。

《参考》別途 商品組付費






洗面化粧台商品組付費

¥63,000 (税込 ¥69,300)

※ 商品組付費は現場の状況により変動する事があります。又、給水・給湯・ガス・ダクト・電気等の接続工事は含まれておりません。

()内の価格は税込価格<税率10%>を表示しています。

- 必ずご確認ください。
 - ・天井高さと製品の総高さを十分にご確認ください。
 - ・《 》内寸法は参考寸法です。
- 表示記号について
 - ・SP：洗面パネル
- そこまでホーローラック下の【◆注】部はラック引き出し時に床面が見えます。

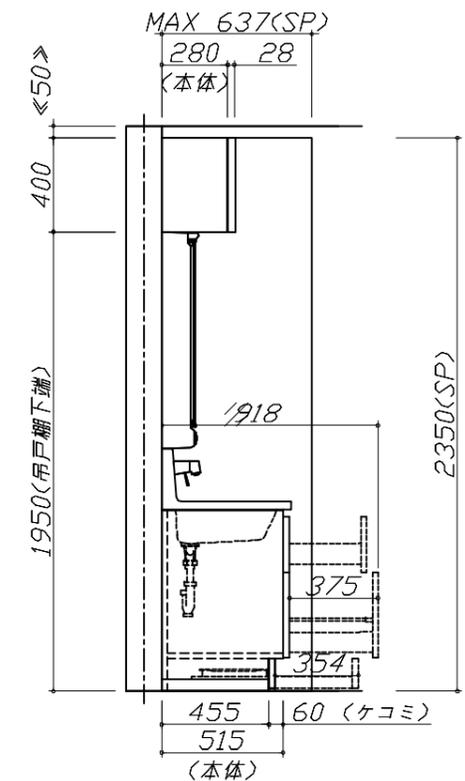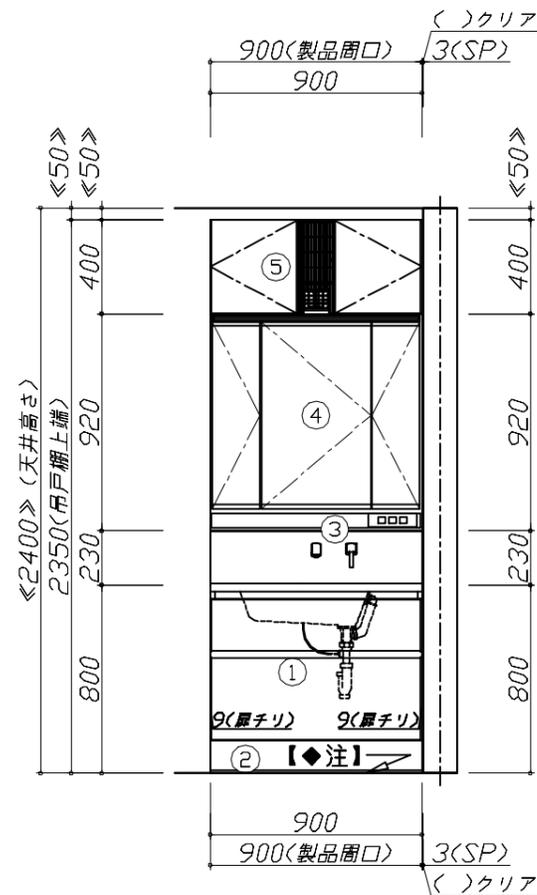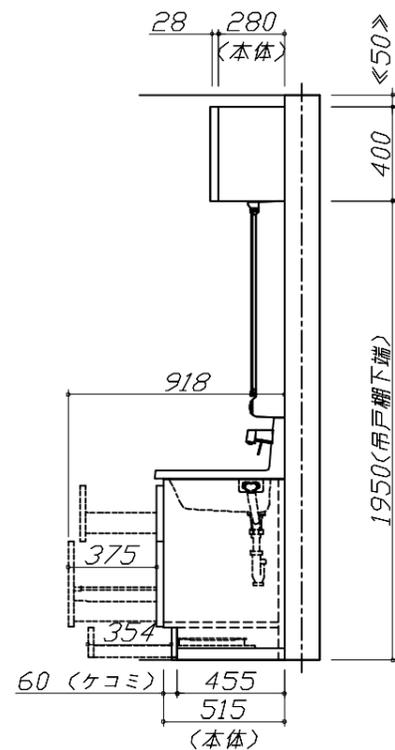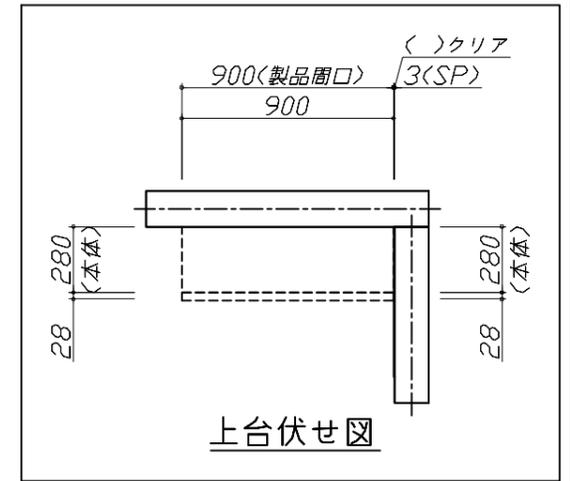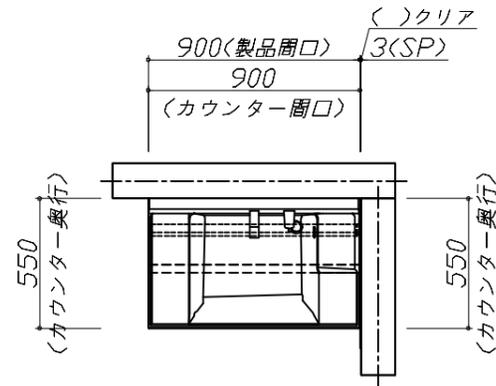


Takara standard
タカラスタンダード株式会社

現場名称：名古屋-豊橋SR SU10様邸
現場番号：C2910282
豊橋営業所

ホーロー洗面化粧台 FAMILIE ファミーユ
プラン番号：1503C-2311-0053T
担当営業：

姿図 1 縮尺：1 / 30
作成日：2023年11月5日
担当アドバイザー：

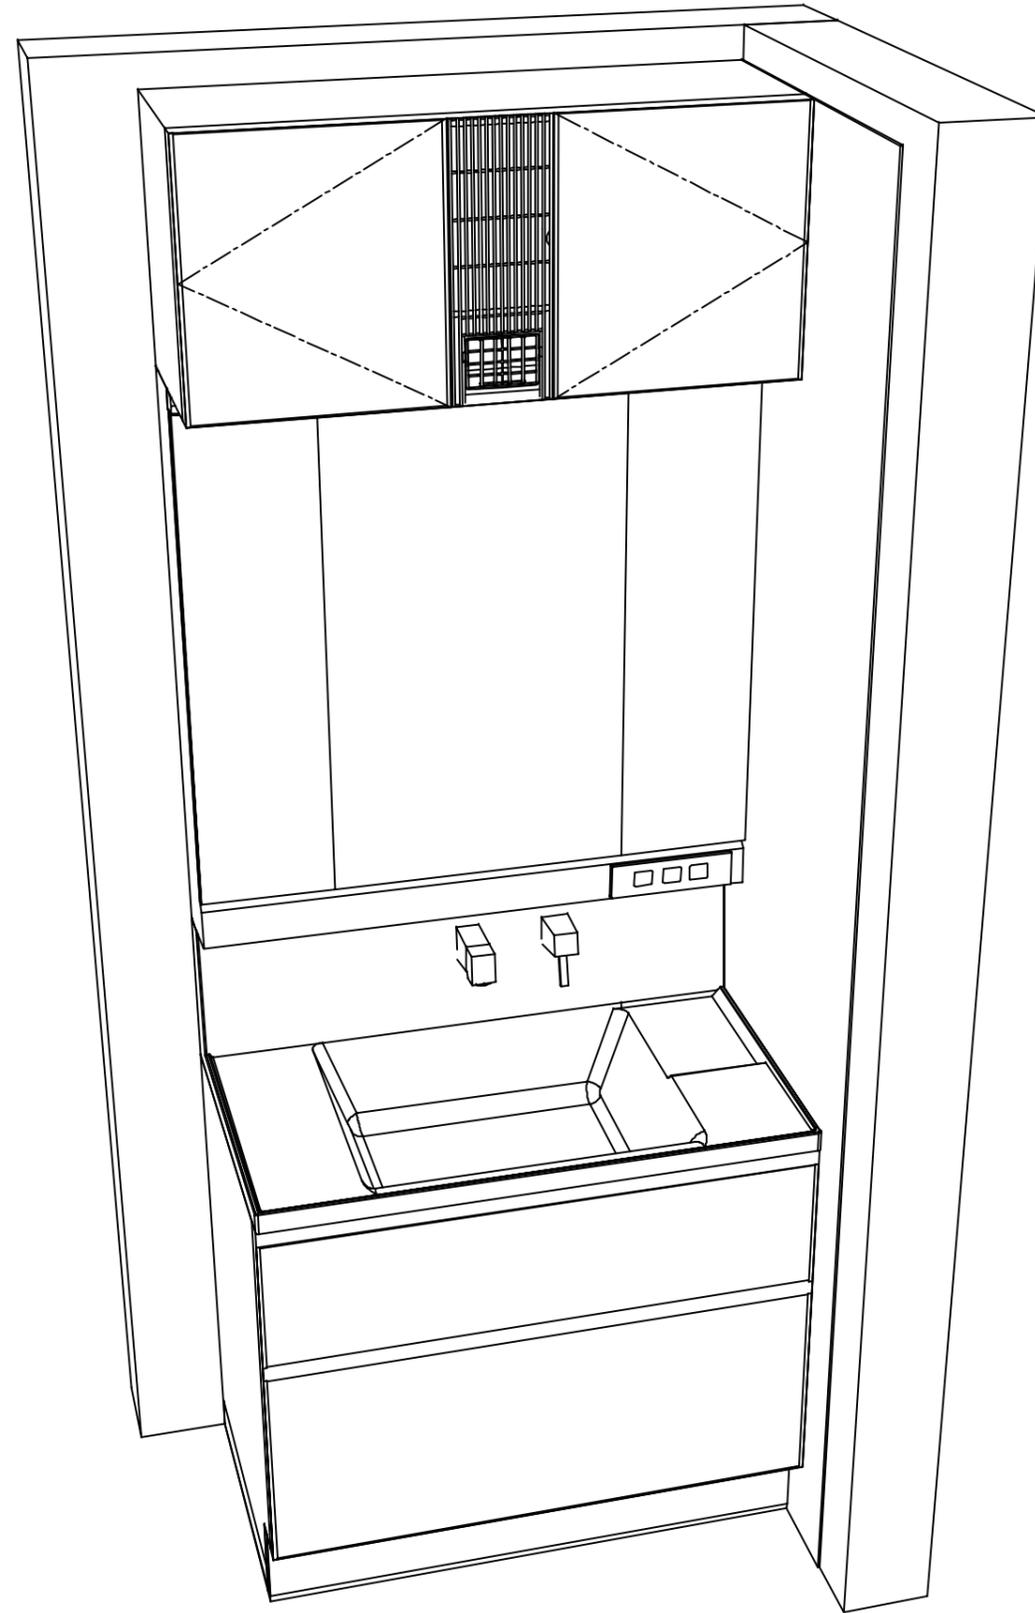

Takara standard
タカラスタンダード株式会社

現場名称：名古屋-豊橋SR SU10様邸

現場番号：C2910282

豊橋営業所

ホーロー洗面化粧台 FAMILIE ファミュー

プラン番号：1503C-2311-0053T

担当営業：

姿図 2

縮尺：1 / 30

作成日：2023年11月5日

担当アドバイザー：

縮尺：A3サイズ等倍