

ホーロー洗面化粧台 御見積書

御名前 名古屋-豊橋SR SU11 様

業者 様

商品名 ELEENA エリーナ

作成日 2023年11月5日
プラン番号 1503C-2311-0054T
現場番号 C2910290

タカラスタANDARD株式会社
◆豊橋営業所
愛知県豊橋市下地町字境田84番地
TEL 0532-54-5262 / FAX 0532-53-5022

◆豊橋ショールーム
TEL 0532-54-5323 / FAX 0532-53-5031

商品御見積金額 **¥805,500** (税込 ¥886,050)

()内の価格は税込価格<税率10%>を表示しています。

《参考》別途 商品組付費 **¥105,400** (税込 ¥115,940)

- ※ 商品御見積金額には商品組付費は含まれておりません。
- ※ 商品組付費には配送・搬入・商品組付等の費用を含んでいます。
- ※ 商品組付費は現場の状況により変動する事があります。
又、給水・給湯・ガス・ダクト・電気等の接続工事は含まれておりません。

◆ 御見積仕様

《洗面化粧台》

洗面本体サイズ	165cm
カウンター高さ	80cm
扉カラー	マルキーナブラック・引手ブラック
カウンターカラー	クォーツストーン・フラットカウンター ジュエルブラック
ミラー	フェイスクリアミラー+フェイスクリアミラー
水栓①	シングルレバー式シャワー水栓
カラー①	クロムメッキタイプ
水栓②	-
カラー②	-
ガス種	未定
周波数	60Hz

◆ 御確認事項

担当営業	担当アドバイザー	プラン作成者
		中西

◆ 備考

--	--

御名前 名古屋-豊橋SR SU11

様

現場番号	C2910290	プラン番号	1503C-2311-0054T	作成日	2023/11/5
------	----------	-------	------------------	-----	-----------

御見積明細 洗面化粧台

NO	商品名	仕様	品番	数量	単価	金額
1	ミラー	フェイスクリアミラー3面鏡、コートあり	SEM-075M3AHYTA-1	1	127,500	127,500
2	ミラー	フェイスクリアミラー3面鏡、コートあり	SEM-090M3AHYTA-1	1	132,000	132,000
3	ミドルミラー		SFW-165BN(A--)-1	1	17,000	17,000
4	手元照明	60・75・90・100・120間口用	SENLED-350MCH(1)	2	7,500	15,000
5	カウンタートップ	片寄せボウルタイプ・クォーツストーンカウンター	C-EGAP165WLA(EQ-2	1	166,200	166,200
6	ボウルキャビネット	2段スライドタイプ(フロートタイプ)	S-EGXX090HCX(EJQKBX-3	1	154,000	154,000
7	片寄せボウルユニット		S-EASD075XCXCEJQKB-2	1	84,000	84,000
8	片寄せボウルユニット用脚	高さ80cm用	DU-B 80(K)	1	8,600	8,600
9	水栓	エコタイプシングルレバー式シャワー水栓、クロムメッキ	KM8207TETK	1	25,500	25,500
10	エンドカバー	片寄せボウルユニット用	SEC-DPA (EJQ)	1	13,500	13,500
11	片寄せボウルチェア		DXチェア-B(K)	1	41,500	41,500
12	エンドカバー	ホワイト色	SEC-FPAW	1	6,000	6,000
13	施工キット	1面鏡・ミラーパネル・ミドルミラー・洗面パネル用	SCUセコキット	1	1,600	1,600
14	間仕切り名人	Hタイプ	MGマジキリJ HL 1	1	3,400	3,400
15	間仕切り名人	Sタイプ	MGマジキリJ SL 1	1	1,800	1,800
16	かくせるラック	間口90cm用	Stビラウラ90B	1	7,900	7,900
洗面化粧台合計				17		¥805,500

商品総合計	17	¥805,500
-------	----	----------

※ 御見積明細の価格には消費税は含まれておりません。別途消費税が必要となります。

《参考》別途 商品組付費





洗面化粧台商品組付費

¥105,400 (税込 ¥115,940)

※ 商品組付費は現場の状況により変動する事があります。又、給水・給湯・ガス・ダクト・電気等の接続工事は含まれておりません。

()内の価格は税込価格<税率10%>を表示しています。


■必ずご確認ください。
 ・天井高さと製品の総高さを十分にご確認ください。
 ・《 》内寸法は参考寸法です。
 ■表示記号について
 ・SP：洗面パネル
 ■ドレッサーの【★注】部はオープンのため、壁面が見えます。

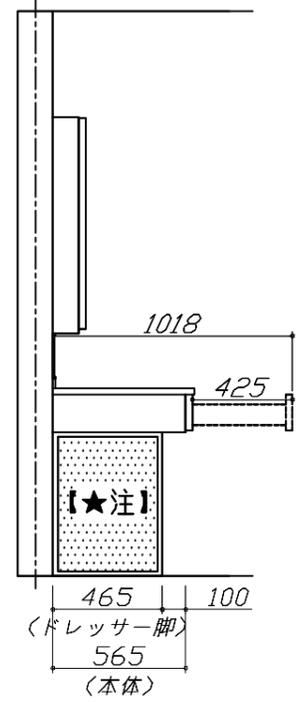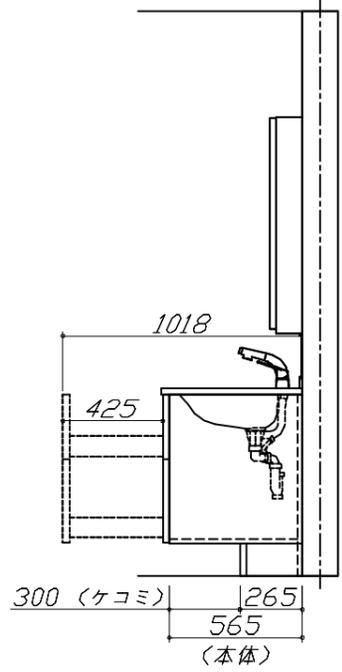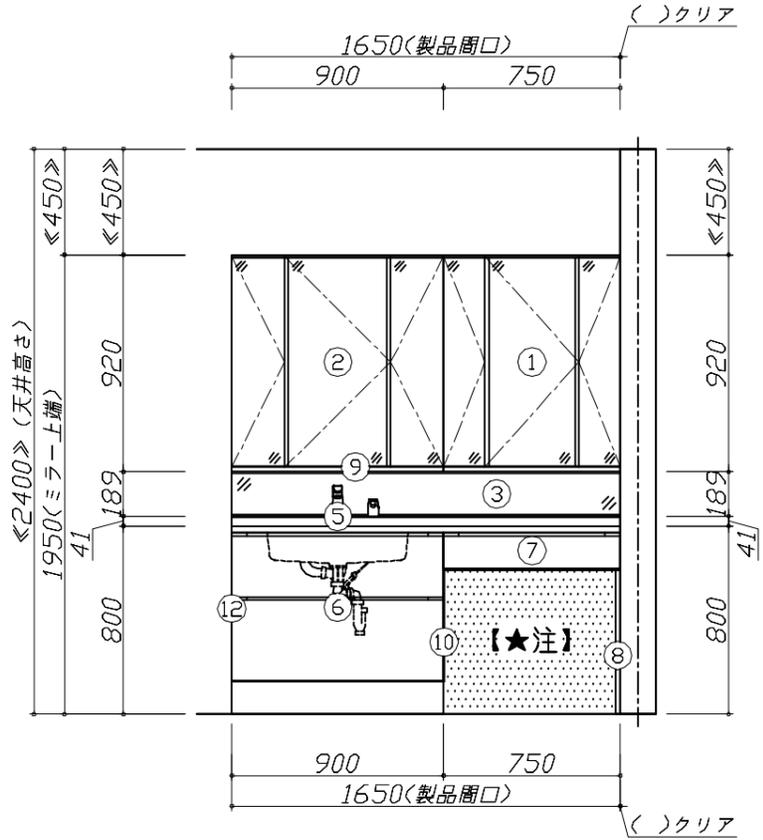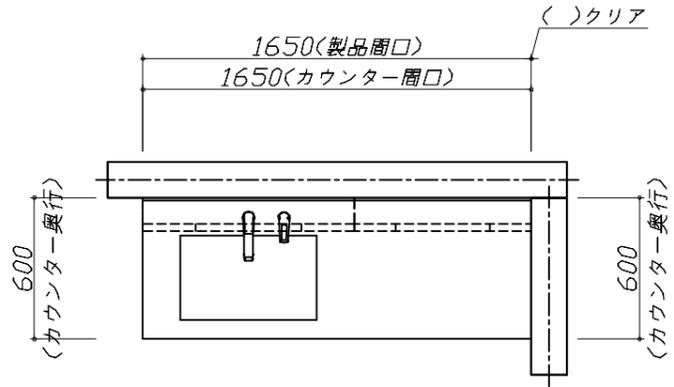

Takara standard
 タカラスタンダード株式会社

現場名称： 名古屋-豊橋SR SU11様邸	ホーロー洗面化粧台 ELEENA エリーナ	姿図 1	縮尺： 1 / 30
現場番号： C2910290	プラン番号： 1503C-2311-0054T	作成日： 2023年11月5日	
豊橋営業所	担当営業：	担当アドバイザー：	

縮尺：A3サイズ等倍

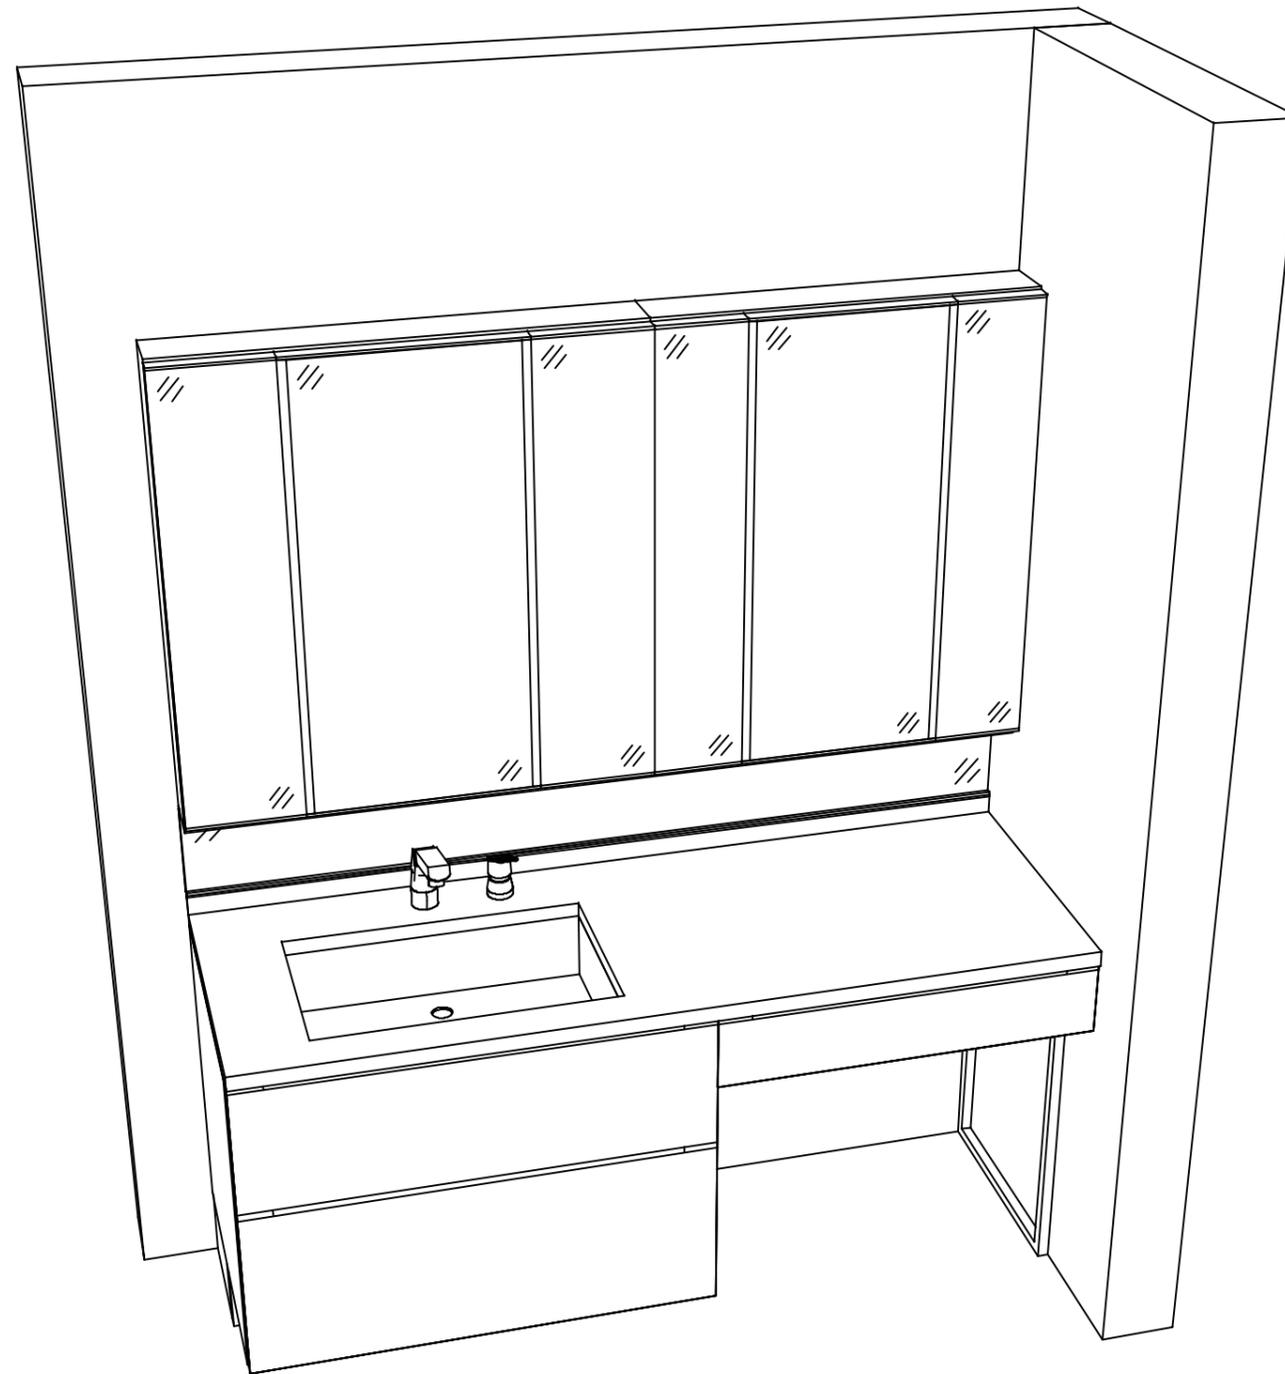

Takara standard
タカラスタンダード株式会社

現場名称： 名古屋-豊橋SR SU11様邸
現場番号： C2910290
豊橋営業所

ホーロー洗面化粧台 ELEENA エリーナ
プラン番号： 1503C-2311-0054T
担当営業：

姿図 2 縮尺： 1 / 30
作成日： 2023年11月5日
担当アドバイザー：

縮尺：A3サイズ等倍