

ホーロー洗面化粧台 御見積書

御名前 名古屋-豊橋SR SU12 様

業者 様

商品名 ELEENA エリーナ

作成日 2023年11月5日
プラン番号 1503C-2311-0056T
現場番号 C2910300

タカラスタANDARD株式会社
◆豊橋営業所
愛知県豊橋市下地町字境田84番地
TEL 0532-54-5262 / FAX 0532-53-5022

◆豊橋ショールーム
TEL 0532-54-5323 / FAX 0532-53-5031

商品
御見積金額 **¥478,400** (税込 ¥526,240)

()内の価格は税込価格<税率10%>を表示しています。

《参考》別途 商品組付費 **¥113,400** (税込 ¥124,740)

- ※ 商品御見積金額には商品組付費は含まれておりません。
- ※ 商品組付費には配送・搬入・商品組付等の費用を含んでいます。
- ※ 商品組付費は現場の状況により変動する事があります。
又、給水・給湯・ガス・ダクト・電気等の接続工事は含まれておりません。

◆ 御見積仕様

《洗面化粧台》

洗面本体サイズ	120cm
カウンター高さ	80cm
扉カラー	グレイッシュマロニエ・引手シルバー
カウンター	クォーツストーン・フラットカウンター
カラー	ブランソルベ
ミラー	3面鏡
水栓①	シングルレバー式シャワー水栓
カラー①	クロムメッキタイプ
水栓②	-
カラー②	-
ガス種	未定
周波数	60Hz

◆ 御確認事項

担当営業	担当アドバイザー	プラン作成者
		中西

◆ 備考

--	--

御名前 名古屋-豊橋SR SU12

様

現場番号	C2910300	プラン番号	1503C-2311-0056T	作成日	2023/11/5
------	----------	-------	------------------	-----	-----------

御見積明細 洗面化粧台

NO	商品名	仕様	品番	数量	単価	金額
1	カウンタートップ	センターホウル・クォーツストーンカウンター(ホワイト)	C-EFBP120DCA(EH-2	1	142,900	142,900
2	ボウルキャビネット	2段スライドタイプ	S-EEXX120HCX(E1THBX-3	1	230,000	230,000
3	水栓	エコタイプシングルレバー式シャワー水栓、クロムメッキ	KM8207TETK	1	25,500	25,500
4	エンドパネル	フラットカウンター用	SEP-XH80RA(E1TH)	1	47,000	47,000
5	ホーロー洗面パネル	深型タイプ高さ235cm用・ホワイト	PSP-YDTA (SW	1	14,100	14,100
6	エッジセット		SPエッジセットJ (MW)-2	1	1,500	1,500
7	施工キット		SPHセコキット	1	4,300	4,300
8	間仕切り名人	Hタイプ	MGマジキリJ HL 1	1	3,400	3,400
9	間仕切り名人	Sタイプ	MGマジキリJ SL 1	1	1,800	1,800
10	かくせるラック	間口90cm用	STビラウラ90B	1	7,900	7,900
洗面化粧台合計				10		¥478,400

商品総合計	10	¥478,400
-------	----	----------

※ 御見積明細の価格には消費税は含まれておりません。別途消費税が必要となります。

《参考》別途 商品組付費





洗面化粧台商品組付費

¥113,400 (税込 ¥124,740)

※ 商品組付費は現場の状況により変動する事があります。又、給水・給湯・ガス・ダクト・電気等の接続工事は含まれておりません。

()内の価格は税込価格<税率10%>を表示しています。

- 必ずご確認ください。
 - ・天井高さと製品の総高さを十分にご確認ください。
 - ・《 》内寸法は参考寸法です。
- 表示記号について
 - ・SP：洗面パネル

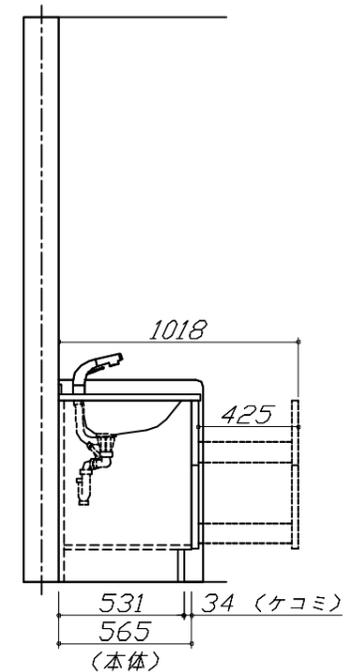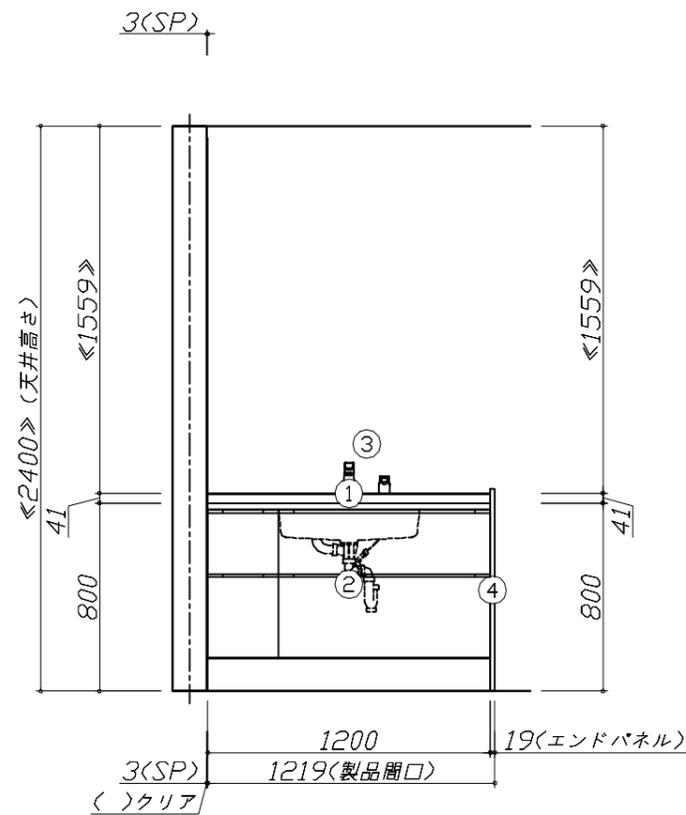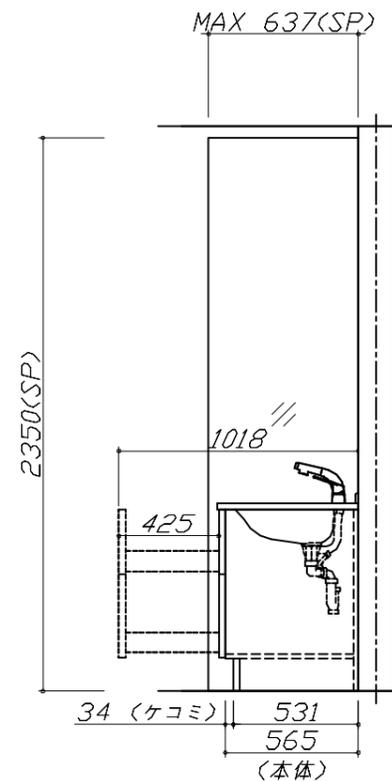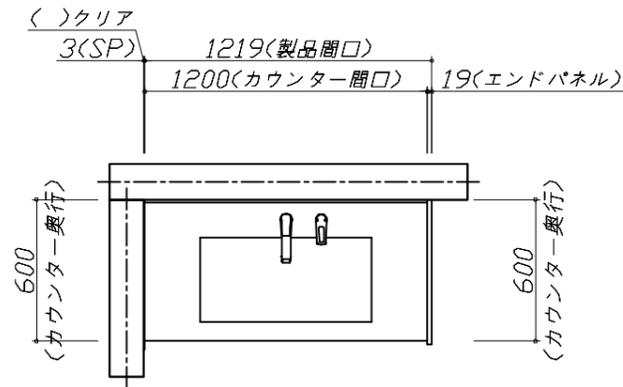


Takara standard
タカラスタンダード株式会社

現場名称：名古屋-豊橋SR SU12様邸
現場番号：C2910300
豊橋営業所

ホーロー洗面化粧台 ELEENA エリーナ
プラン番号：1503C-2311-0056T
担当営業：

姿図 1 縮尺：1 / 30
作成日：2023年11月5日
担当アドバイザー：

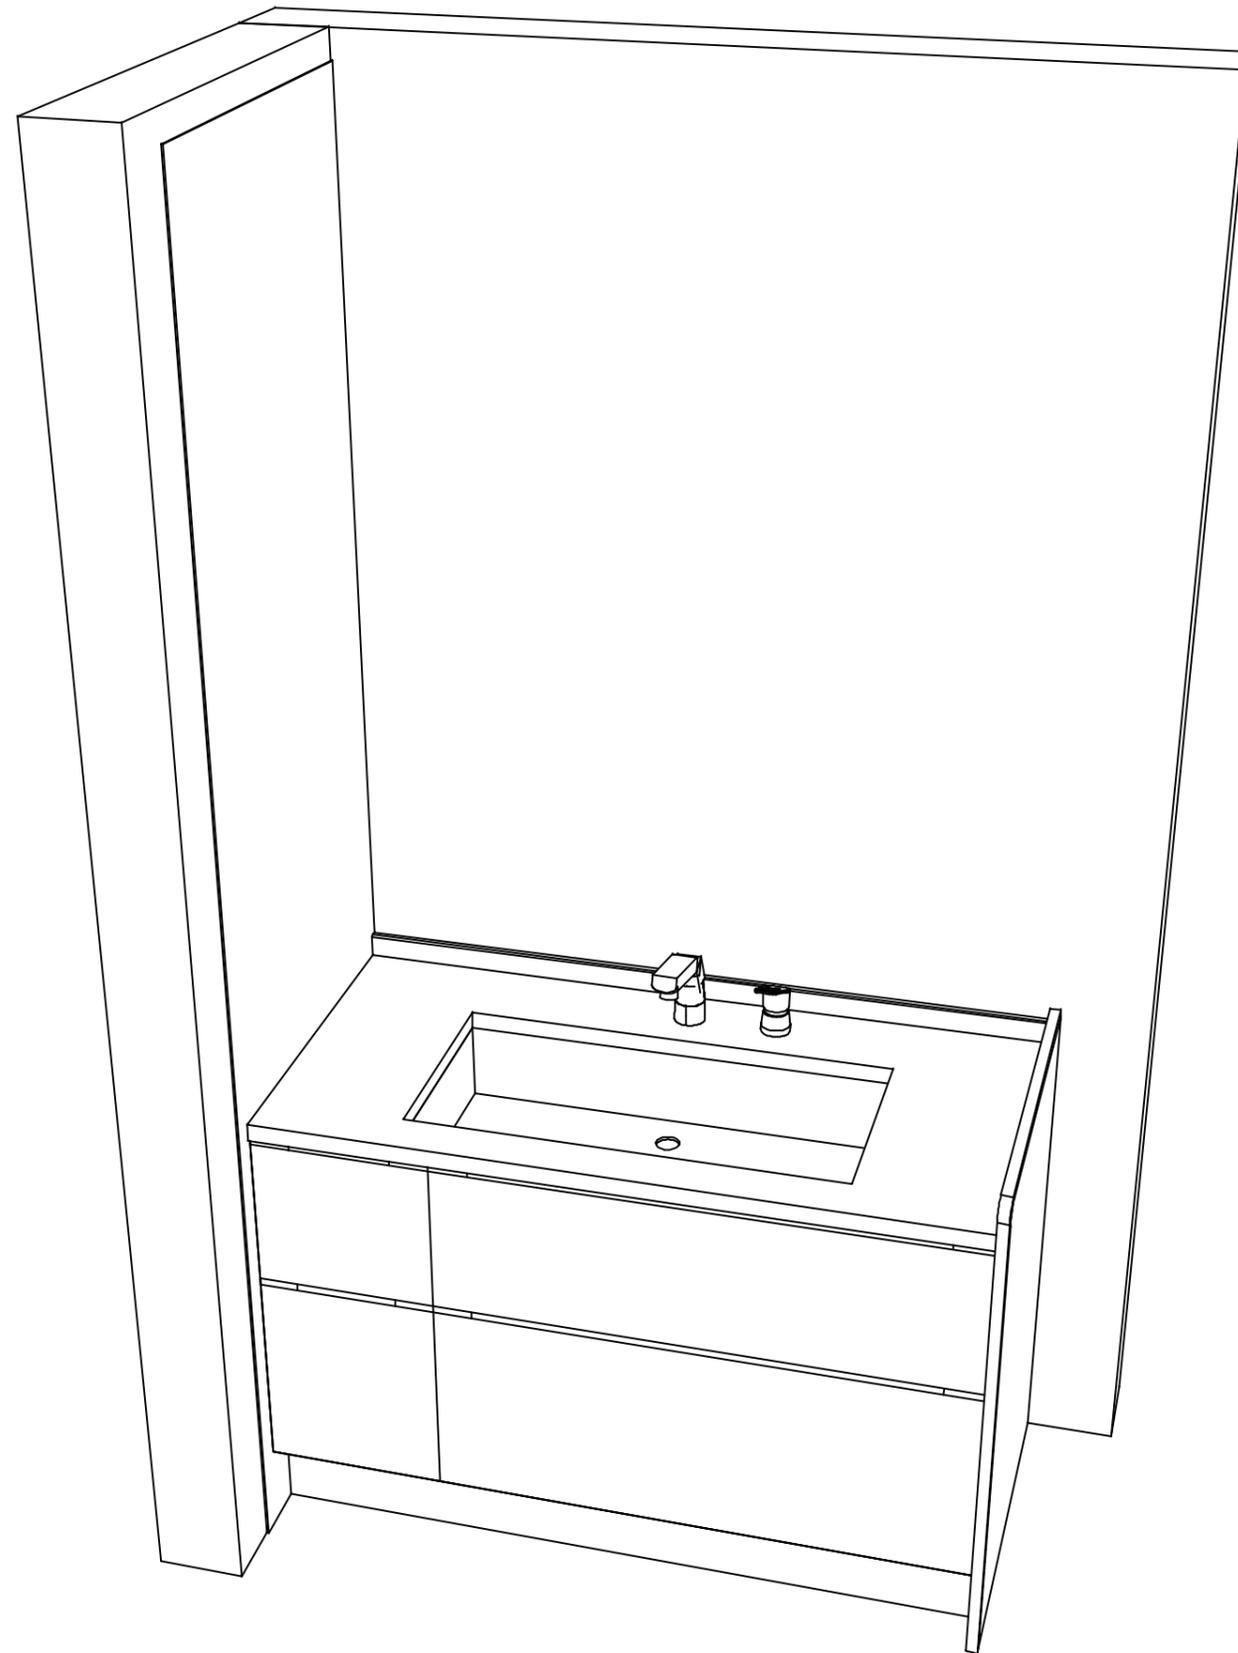

Takara standard
タカラスタンダード株式会社

現場名称： 名古屋-豊橋SR SU12様邸

現場番号： C2910300

豊橋営業所

ホーロー洗面化粧台 ELEENA エリーナ

プラン番号： 1503C-2311-0056T

担当営業 :

姿図 2

縮尺： 1 / 30

作成日： 2023年11月5日

担当アドバイザー：

縮尺：A3サイズ等倍