

ホーロー洗面化粧台 御見積書

御名前 名古屋-豊橋SR SU2 様

業者 様

商品名 FAMILE ファミーユ

作成日 2023年11月5日
プラン番号 1503C-2311-0044T
現場番号 C2908584

タカラスタANDARD株式会社
◆豊橋営業所
愛知県豊橋市下地町字境田84番地
TEL 0532-54-5262 / FAX 0532-53-5022

◆豊橋ショールーム
TEL 0532-54-5323 / FAX 0532-53-5031

商品御見積金額 **¥281,200** (税込 ¥309,320)

()内の価格は税込価格<税率10%>を表示しています。

《参考》別途 商品組付費 **¥65,000** (税込 ¥71,500)

- ※ 商品御見積金額には商品組付費は含まれておりません。
- ※ 商品組付費には配送・搬入・商品組付等の費用を含んでいます。
- ※ 商品組付費は現場の状況により変動する事があります。
又、給水・給湯・ガス・ダクト・電気等の接続工事は含まれておりません。

◆ 御見積仕様

《洗面化粧台》

洗面本体サイズ	75cm
カウンター高さ	80cm
扉カラー	ミックスウツターク
カウンター	人造大理石・ハイバックカウンター
カラー	クリスタルホワイト
ミラー	3面鏡
水栓	シングルレバー式シャワー水栓
カラー	クロムメッキタイプ
ガス種	未定
周波数	60Hz

◆ 御確認事項

担当営業	担当アドバイザー	プラン作成者
		中西

◆ 備考

--	--

御名前 名古屋-豊橋SR SU2

様

現場番号	C2908584	プラン番号	1503C-2311-0044T	作成日	2023/11/5
------	----------	-------	------------------	-----	-----------

御見積明細 洗面化粧台

NO	商品名	仕様	品番	数量	単価	金額
1	洗面下台	スライド(2段)タイプ・ソフトクローズ	S-YER7075HCA(YBB)ル-3	1	124,300	124,300
2	そこまでホーローラック		S-DX 75 WP	1	24,000	24,000
3	水栓	エコタイプシングルレバー式シャワー水栓、クロムメッキ	FSL140KTK	1	24,000	24,000
4	ミラー	3面鏡(ワイドLED)	SAM-075M3AHYEA-1	1	46,500	46,500
5	トールユニット下台		S-YDSY015XCX(YBB)-2D	1	23,500	23,500
6	トールユニット中台	サイド収納タイプ	S-YCXY015XLX(YBB)-4	1	24,000	24,000
7	台輪	トールユニット用	S-DB15W-80(N)	1	3,500	3,500
8	かくせるラック	間口75cm用	STピラウラ75B	1	7,500	7,500
	間仕切り名人	Tタイプ	MGマジキリPTC1	1	3,900	3,900
洗面化粧台合計				9		¥281,200

商品総合計	9	¥281,200
-------	---	----------

※ 御見積明細の価格には消費税は含まれておりません。別途消費税が必要となります。

《参考》別途 商品組付費





洗面化粧台商品組付費

¥65,000 (税込 ¥71,500)

※ 商品組付費は現場の状況により変動する事があります。又、給水・給湯・ガス・ダクト・電気等の接続工事は含まれておりません。

()内の価格は税込価格<税率10%>を表示しています。

■必ずご確認ください。
 ・天井高さとの製品の総高さを十分にご確認ください。
 ・《 》内寸法は参考寸法です。
 ■表示記号について
 ・SP:洗面パネル
 ■そこまでホーローラック下の【◆注】部はラック引き出し時に床面が見えます。

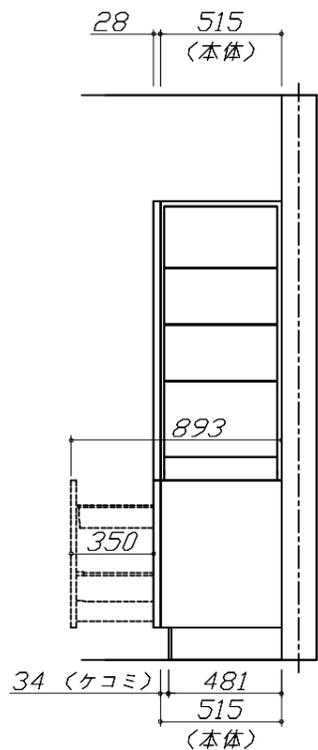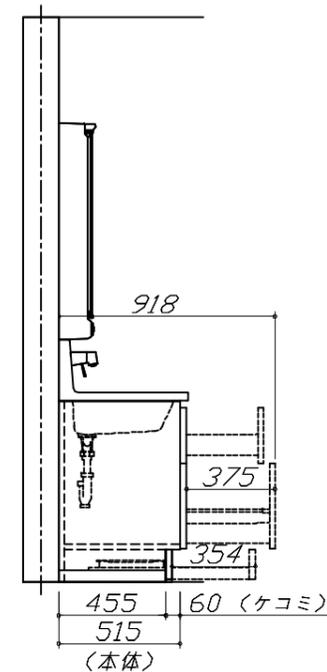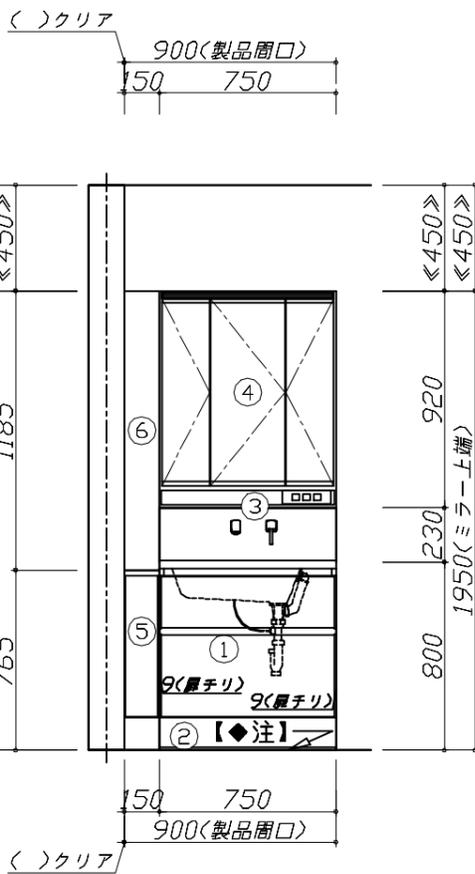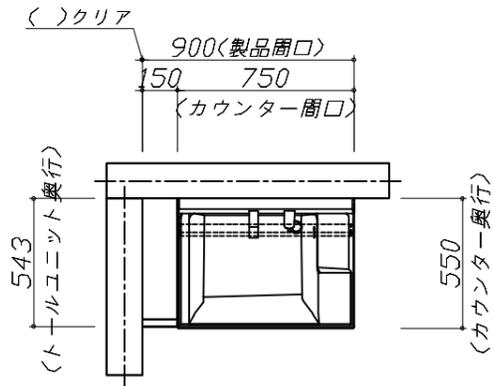


Takara standard
 タカラスタンダード株式会社

現場名称：名古屋-豊橋SR SU2様邸
 現場番号：C2908584
 豊橋営業所

ホーロー洗面化粧台 FAMILIE ファミーユ
 プラン番号：1503C-2311-0044T
 担当営業：

姿図 1 縮尺：1 / 30
 作成日：2023年11月5日
 担当アドバイザー：

縮尺：A3サイズ等倍

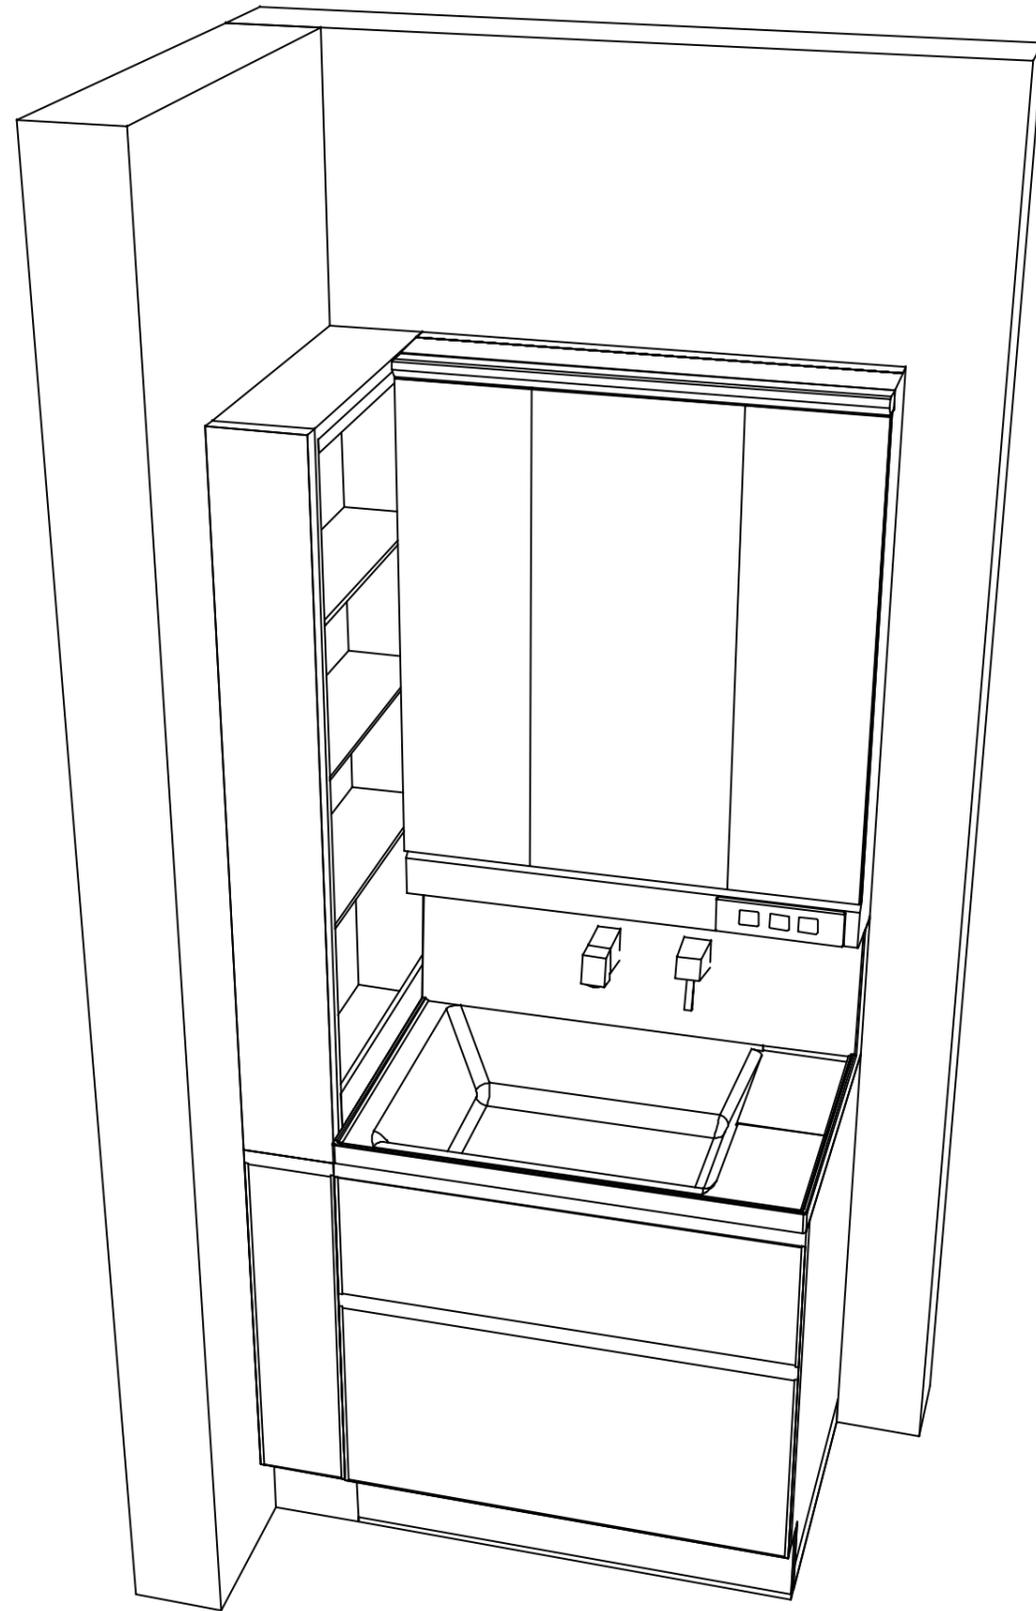

Takara standard
タカラスタンダード株式会社

現場名称：名古屋-豊橋SR SU2様邸

現場番号：C2908584

豊橋営業所

ホーロー洗面化粧台 FAMILIE ファミュー

プラン番号：1503C-2311-0044T

担当営業：

姿図 2

縮尺：1 / 30

作成日：2023年11月5日

担当アドバイザー：

縮尺：A3サイズ等倍