

ホーロー洗面化粧台 御見積書

御名前 名古屋-豊橋SR SU9 様

業者 様

商品名 ELEENA エリーナ

作成日 2023年11月5日
プラン番号 1503C-2311-0051T
現場番号 C2910273

タカラスタANDARD株式会社
◆豊橋営業所
愛知県豊橋市下地町字境田84番地
TEL 0532-54-5262 / FAX 0532-53-5022

◆豊橋ショールーム
TEL 0532-54-5323 / FAX 0532-53-5031

商品
御見積金額 **¥695,200** (税込 ¥764,720)

()内の価格は税込価格<税率10%>を表示しています。

《参考》別途 商品組付費 **¥82,000** (税込 ¥90,200)

- ※ 商品御見積金額には商品組付費は含まれておりません。
- ※ 商品組付費には配送・搬入・商品組付等の費用を含んでいます。
- ※ 商品組付費は現場の状況により変動する事があります。
又、給水・給湯・ガス・ダクト・電気等の接続工事は含まれておりません。

◆ 御見積仕様

《洗面化粧台》

洗面本体サイズ	90cm
カウンター高さ	80cm
扉カラー	パーテikalウト・引手ブロンズ
カウンター カラー	人造大理石・ハイバックカウンター ファインホホワイト
ミラー	大型ミラー
水栓①	シングルレバー式シャワー水栓
カラー①	クロムメッキタイプ
水栓②	-
カラー②	-
ガス種	未定
周波数	60Hz

◆ 御確認事項

担当営業	担当アドバイザー	プラン作成者
		中西

◆ 備考

--	--

御名前 名古屋-豊橋SR SU9

様

現場番号	C2910273	プラン番号	1503C-2311-0051T	作成日	2023/11/5
------	----------	-------	------------------	-----	-----------

御見積明細 洗面化粧台

NO	商品名	仕様	品番	数量	単価	金額
1	ミラー	大型ミラー1面鏡(LED仕様)	SEM- 90 YE	1	62,500	62,500
2	カウンタートップ	センターボウル・ハイバックカウンター	C-EKH090YCA(EH-2	1	75,500	75,500
3	ボウルキャビネット	2段スライドタイプ	S-EEXX090HCX(E1EGBX-3	1	154,000	154,000
4	そこまでホーローラック		S-DX 90 GC	1	27,000	27,000
5	水栓	エコタイプセンサー式シャワー水栓、クロムメッキ	FSL140KATK	1	64,500	64,500
6	ウォールキャビネット		S-EWTW090XCX(E1EGB-3	1	58,000	58,000
7	トールユニット下台	ホーロー扉タイプ	S-ETDD030XLX(E1EGB-4	1	141,000	141,000
8	トールユニット上台		S-EUTD030XLX(E1EGB-3	1	31,000	31,000
9	台輪	トールユニット用	S-DG30D-80-2	1	4,500	4,500
10	エンドパネル	トールユニット中台・下台用	SEP-TDAS A(E1EG)-3	1	40,500	40,500
11	エンドパネル	トールユニット上台用	SEP-TUA A(E1EG)-3	1	16,500	16,500
12	エンドカバー	ホホワイト色	SEC-FPAW	1	6,000	6,000
13	どこでもラック(スクエアタイプ)	タオルハンガーS、ホホワイト	MGSK タオルハンガー-S (W	1	1,100	1,100
14	間仕切り名人	Hタイプ	MGマジキリJ HL 1	1	3,400	3,400
15	間仕切り名人	Sタイプ	MGマジキリJ SL 1	1	1,800	1,800
16	かくせるラック	間口90cm用	Stピラウラ90B	1	7,900	7,900
洗面化粧台合計				16		¥695,200
商品総合計				16		¥695,200

※ 御見積明細の価格には消費税は含まれておりません。別途消費税が必要となります。

《参考》別途 商品組付費






洗面化粧台商品組付費

¥82,000 (税込 ¥90,200)

※ 商品組付費は現場の状況により変動する事があります。又、給水・給湯・ガス・ダクト・電気等の接続工事は含まれておりません。

()内の価格は税込価格<税率10%>を表示しています。

- 必ずご確認ください。
 - ・天井高さとの製品の総高さを十分にご確認ください。
 - ・《 》内寸法は参考寸法です。
- 表示記号について
 - ・SP：洗面パネル
- そこまでホーローラック下の【◆注】部はラック引き出し時に床面が見えます。

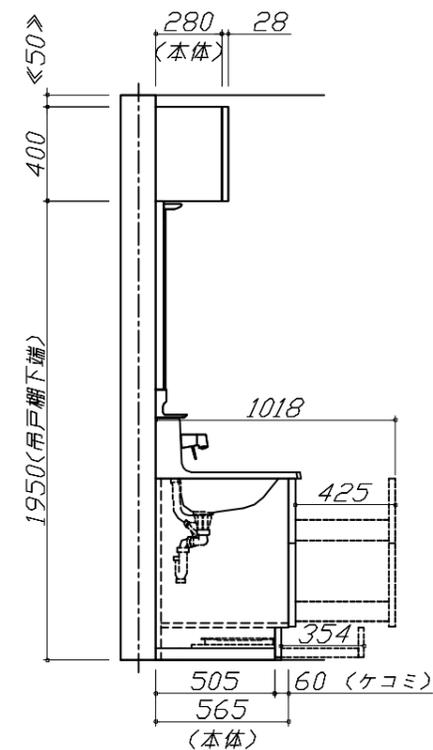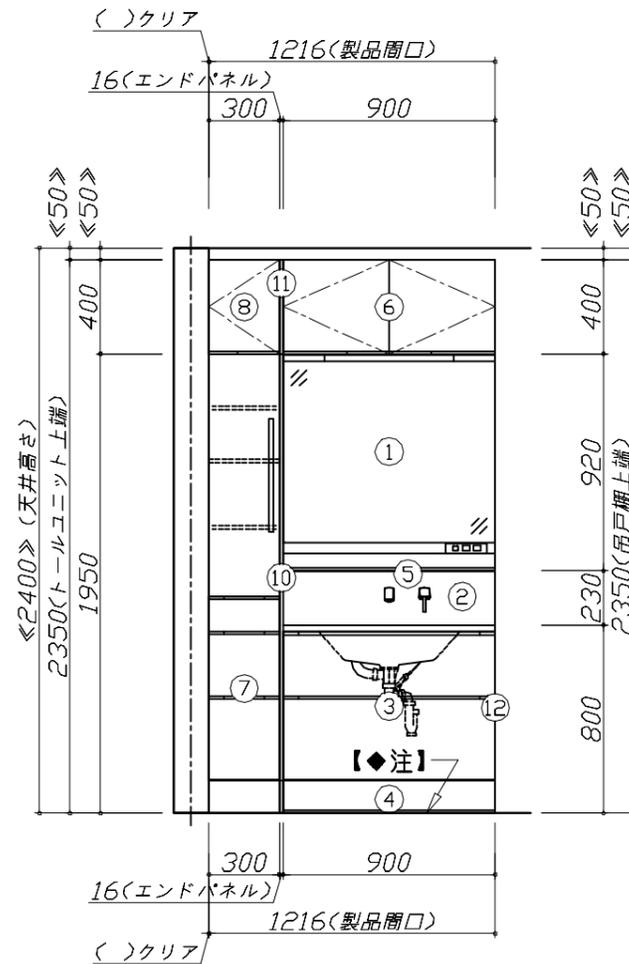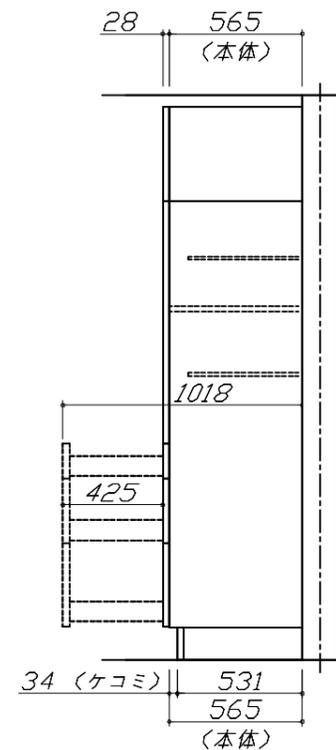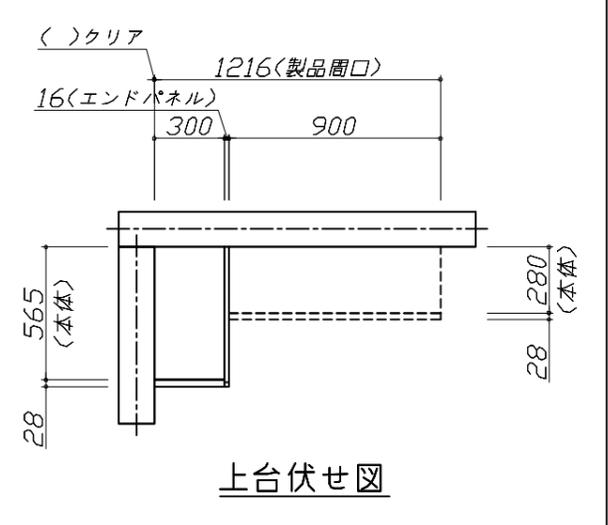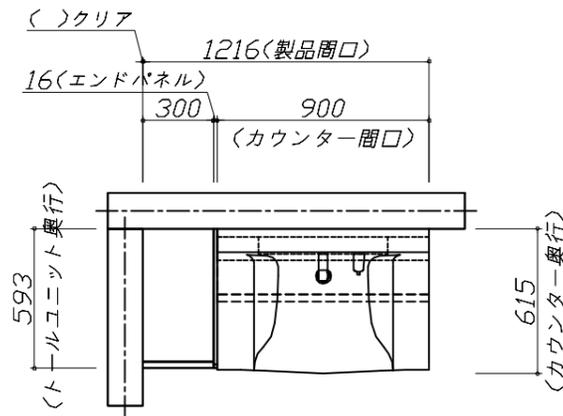

Takara standard
タカラスタンダード株式会社

現場名称： 名古屋-豊橋SR SU9様邸
現場番号： C2910273
豊橋営業所

ホーロー洗面化粧台 ELEENA エリーナ
プラン番号： 1503C-2311-0051T
担当営業：

姿図 1 縮尺： 1 / 30
作成日： 2023年11月5日
担当アドバイザー：



Takara standard
タカラスタンダード株式会社

現場名称： 名古屋-豊橋SR SU9様邸

現場番号： C2910273

豊橋営業所

ホーロー洗面化粧台 ELEENA エリーナ

プラン番号： 1503C-2311-0051T

担当営業：

姿図 2

縮尺： 1 / 30

作成日： 2023年11月5日

担当アドバイザー：

縮尺：A3サイズ等倍