

木製洗面化粧台 御見積書

御名前 新三重-津SR SS17 様

業者 様

商品名 WIT ウィット

作成日 2024年9月9日
プラン番号 5901A-2310-0617T
現場番号 C3377069

タカラスタANDARD株式会社
◆三重支店
三重県津市高茶屋小森上野町2793-2
TEL 059-234-5711 / FAX 059-234-9203

◆津ショールーム
TEL 059-234-9843 / FAX 059-234-2490

商品
御見積金額 ￥78,700 (税込 ￥86,570)

()内の価格は税込価格<税率10%>を表示しています。

《参考》別途 商品組付費 ￥47,000 (税込 ￥51,700)

- ※ 商品御見積金額には商品組付費は含まれておりません。
- ※ 商品組付費には配送・搬入・商品組付等の費用を含んでいます。
- ※ 商品組付費は現場の状況により変動する事があります。
又、給水・給湯・ガス・ダクト・電気等の接続工事は含まれておりません。

◆ 御見積仕様

《洗面化粧台》	
洗面本体サイズ	75cm
ボウル面高さ	75cm
扉カラー	ライトホワイト
引手	ハンドル引手(シルバー)
ボウル	高品位ホーロー・テッキ水栓タイプ
カラー	ホワイト
ミラー	1面鏡
水栓	シングルレバー式シャワー水栓
カラー	ホワイトタイプ
ガス種	未定
周波数	60Hz

◆ 御確認事項

担当営業	担当アドバイザー	プラン作成者
	SS17	津SR

◆ 備考

御名前新三重-津SR SS17様

現場番号	C3377069	プラン番号	5901A-2310-0617T	作成日	2024/9/9
------	----------	-------	------------------	-----	----------

御見積明細 洗面化粧台






NO	商品名	仕様	品番	数量	単価	金額
1	洗面下台	扉タイプ	S-VBDP075SXX(BYW-LA-2	1	33,900	33,900
2	水栓	シングルレバー式シャワー水栓、ホワイト	KM8017TK	1	15,500	15,500
3	ミラー	1面鏡、コートなし	SHM-075M1NFNEA-1	1	13,800	13,800
4	ホーロー洗面パネル	カンタン取付タイプ・ホワイト	PSP-Y S A (SW)-2	1	8,600	8,600
5	施工キット	ミラーパネル・洗面パネル用	SCUセコウキット	1	1,600	1,600
6	どこでもラック(スクエアタイプ)	小物置きL+フック、ホワイト	MGSK コモノフックL (W	1	3,900	3,900
7	排水トラップセット		STラップA(N)	1	900	900
8	SHMミラー専用ラック		SHMミラーラック	1	500	500
洗面化粧台合計				8		¥78,700

商品総合計	8	¥78,700
-------	---	---------

※ 御見積明細の価格には消費税は含まれておりません。別途消費税が必要となります。

《参考》別途 商品組付費
洗面化粧台商品組付費
¥47,000 (税込 ¥51,700)
※ 商品組付費は現場の状況により変動する事があります。 又、給水・給湯・ガス・ダクト・電気等の接続工事は含まれておりません。
()内の価格は税込価格<税率10%>を表示しています。

- 必ずご確認ください。
- ・天井高さと製品の総高さを十分にご確認ください。
 - ・《 》内寸法は参考寸法です。
- 表示記号について
- ・SP：洗面パネル

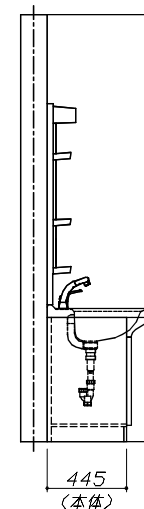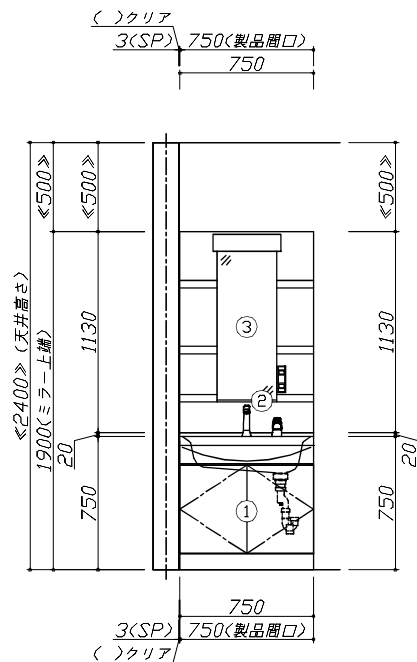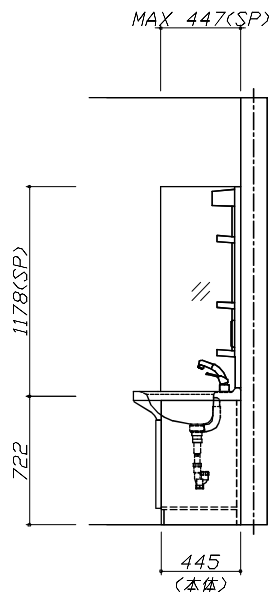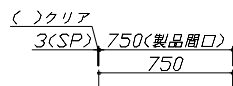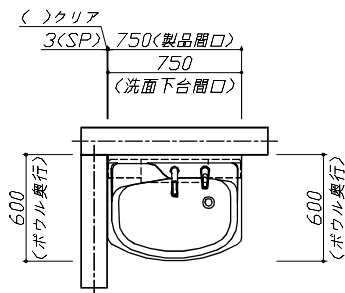


Takara standard
タカラスタンダード株式会社

現場名称： 新三重-津SR SS17様邸
現場番号： C3377069
三重支店

木製洗面化粧台 WIT ウィット
プラン番号： 5901A-2310-0617T
担当営業：

姿図 1 縮尺： 1 / 30
作成日： 2024年9月9日
担当アドバイザー： SS17

縮尺：A3サイズ等倍

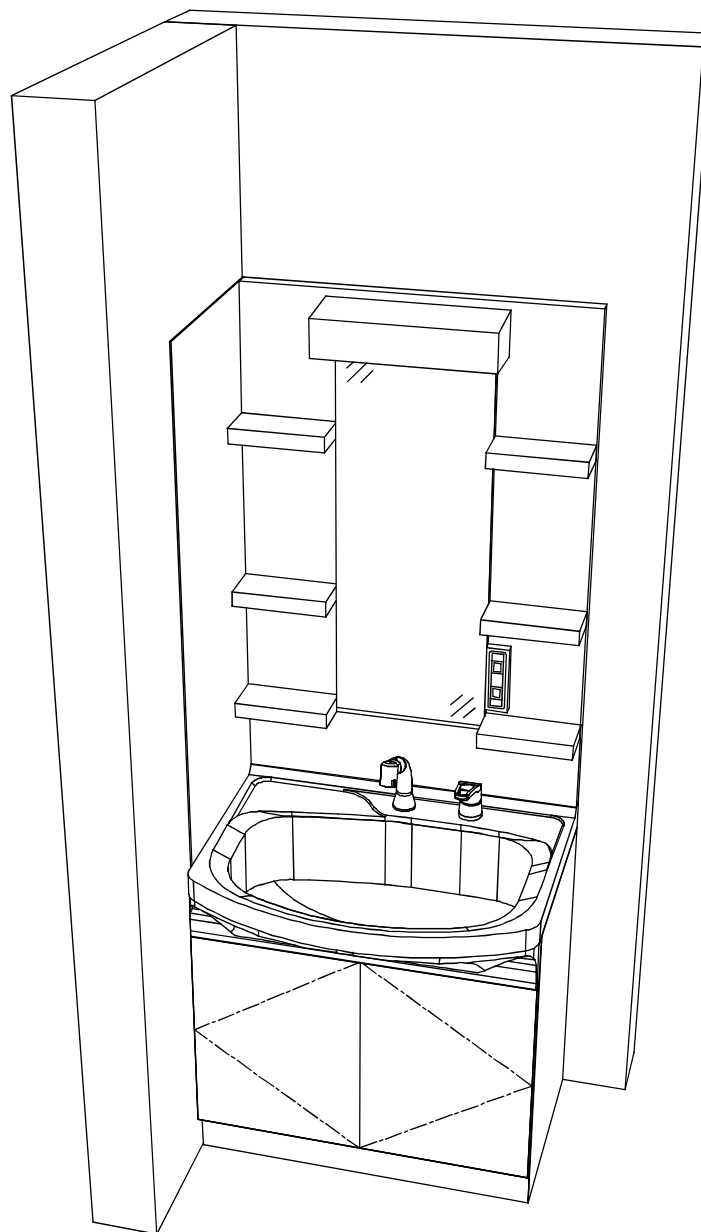

Takara standard
タカスタンダード株式会社

現場名称： 新三重-津SR SS17様邸

現場番号： C3377069

三重支店

木製洗面化粧台 W I T ウィット

プラン番号： 5901A-2310-0617T

担当営業：

姿図 2

作成日： 2024年9月9日

担当アドバイザー： SS17

縮 尺： 1 / 30

縮尺：A3サイズ等倍