

ページ 1/2

タカスタンダード株式会社
◆津営業所
三重県津市高茶屋小森上野町2793-2
TEL 059-234-5711 / FAX 059-234-9203

担当営業	担当アドバイザー	プラン作成者
津SR	2	津SR








No.*

ページ 2/2

※ 商品組付費は現場の状況により変動する事があります。 又、給水・給湯・ガス・ダクト・電気等の接続工事は含まれておりません。
()内の価格は税込価格<税率10%>を表示しています。

- 必ずご確認ください。
- ・天井高さと製品の総高さを十分にご確認ください。
 - ・< > 内寸法は参考寸法です。
- 表示記号について
- ・SP：洗面パネル
- ドレッサーの【★注】部はオープンのため、壁面が見えます。

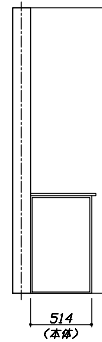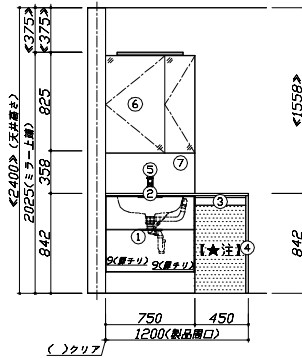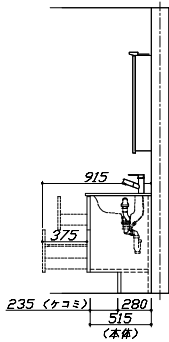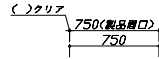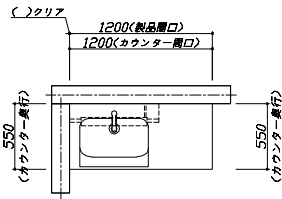


Takara standard
タカラスタンダード株式会社

現場名称： 新三重ー津SR SS2様邸
現場番号： C3307404
津営業所

ホーロー洗面化粧台 FAMILIE ファミーユ
プラン番号： 5901A-2507-0446T
担当営業： 津SR

図面 1
作成日： 2025年7月22日
担当アドバイザー： 2

縮尺：A3サイズ等倍

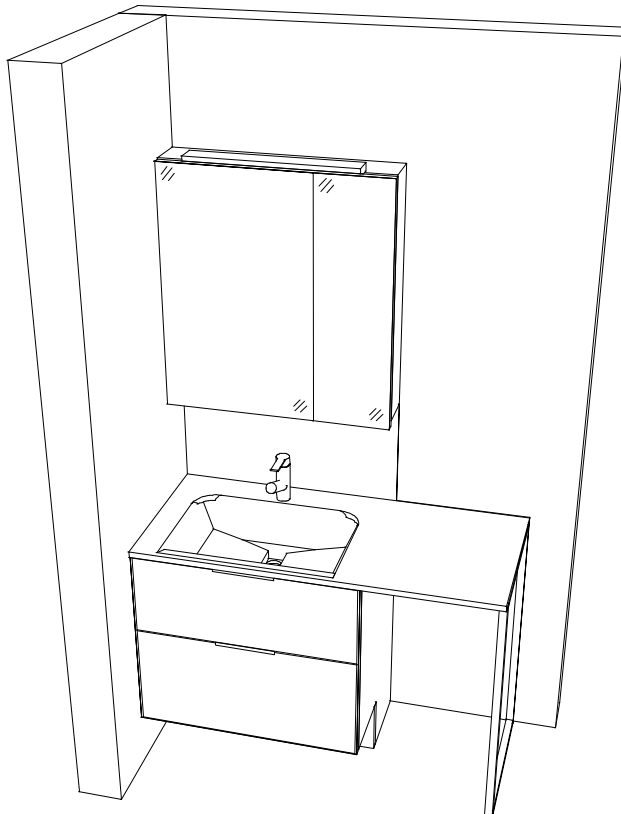

Takara standard
タカラスタンダード株式会社

現場名称： 新三重ー津SR SS2様邸
現場番号： C3307404
津営業所

ホーロー洗面化粧台 FAMILIE ファミーユ
プラン番号： 5901A-2507-0446T
担当営業： 津SR

図面 2
作成日： 2025年7月22日
担当アドバイザー： 2

縮尺：A3サイズ等倍