

ホーロー洗面化粧台 御見積書

御名前 新三重-津SR SS4 様

業者 様

商品名 ELEENA エリーナ

作成日 2024年8月9日
プラン番号 5901A-2310-0591T
現場番号 C3312199

タカラスタANDARD株式会社
◆三重支店
三重県津市高茶屋小森上野町2793-2
TEL 059-234-5711 / FAX 059-234-9203

◆津ショールーム
TEL 059-234-9843 / FAX 059-234-2490

商品
御見積金額 **¥364,800** (税込 ¥401,280)

()内の価格は税込価格<税率10%>を表示しています。

《参考》別途 商品組付費 **¥72,000** (税込 ¥79,200)

- ※ 商品御見積金額には商品組付費は含まれておりません。
- ※ 商品組付費には配送・搬入・商品組付等の費用を含んでいます。
- ※ 商品組付費は現場の状況により変動する事があります。
又、給水・給湯・ガス・ダクト・電気等の接続工事は含まれておりません。

◆ 御見積仕様 ★ 御見積のカラー表示は参考です。最終発注時には必ず御確認下さい。

《洗面化粧台》

洗面本体サイズ	75cm
カウンター高さ	85cm
扉カラー	ローズウッド・ホワイト・引手シルバー
カウンター	人造大理石・ハイバックカウンター
カラー	ファインホワイト
ミラー	3面鏡
水栓①	シングルレバー式シャワー水栓
カラー①	クロムメッキタイプ
水栓②	-
カラー②	-
ガス種	未定
周波数	60Hz

担当営業	担当アドバイザー	プラン作成者
SS4	津SR	津SR

◆ 備考

◆ 御確認事項

No.*

御名前新三重-津SR SS4様

現場番号	C3312199	プラン番号	5901A-2310-0591T	作成日	2024/8/9
------	----------	-------	------------------	-----	----------

御見積明細 洗面化粧台★ 御見積のカラー表示は参考です。最終発注時には必ず御確認下さい。

NO	商品名	仕様	品番	数量	単価	金額
1	ミラー	スタイリッシュ3面鏡(LED仕様)	SCM-075M3AHYEA-2	1	70,000	70,000
2	カウンタートップ	センターボウル・ハイバックカウンター	C-EKHセ075DCA(EH-2	1	74,500	74,500
3	ボウルキャビネット	2段スライドタイプ(フロートタイプ)	S-EGXX075HCX(EXWHBX-3	1	114,000	114,000
4	水栓	エコタイプシングルレバー式シャワー水栓、クロムメッキ	FSL140KTK	1	24,000	24,000
5	洗面ルームヒーター		EDR-751	1	57,900	57,900
6	ホーロー洗面パネル	深型カンタン取付タイプ・ストーンホワイト	PSP-YDS A (DW)-2	2	10,600	21,200
7	施工キット	1面鏡・ミラーパネル・ミドルミラー・洗面パネル用	SCUセコキット	2	1,600	3,200
8	台輪スパーサー	洗面下台フロート用	S-DB 75G-85	1		
洗面化粧台合計				10		¥364,800
商品総合計				10		¥364,800

※ 御見積明細の価格には消費税は含まれておりません。別途消費税が必要となります。

《参考》別途 商品組付費
洗面化粧台商品組付費
¥72,000 (税込 ¥79,200)
※ 商品組付費は現場の状況により変動する事があります。 又、給水・給湯・ガス・ダクト・電気等の接続工事は含まれておりません。





()内の価格は税込価格＜税率10%＞を表示しています。

■必ずご確認ください。

- ・天井高さと製品の総高さを十分にご確認ください。
- ・《 》内寸法は参考寸法です。
- ・吊戸別体型ルームヒーターを設置する場合、吸気スペース及び可燃物との離隔距離確保のためミラー天面より200mm以上の空間があることを確認してください。

■表示記号について

- ・SP：洗面パネル

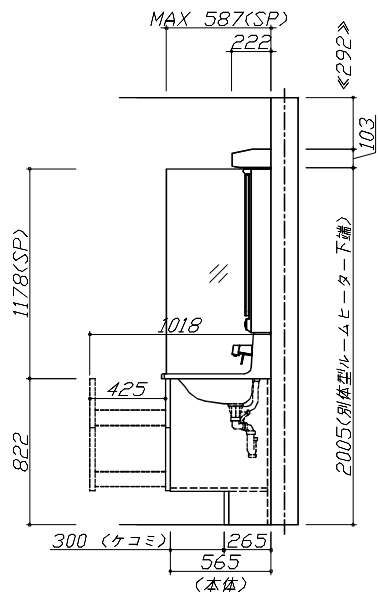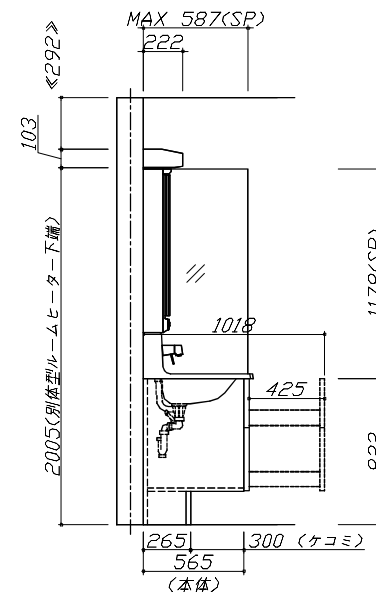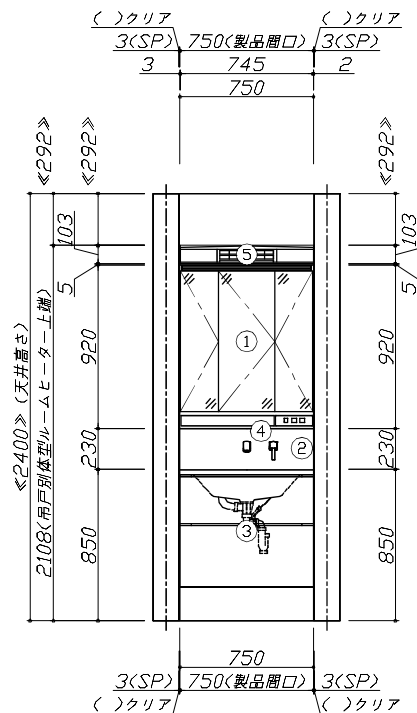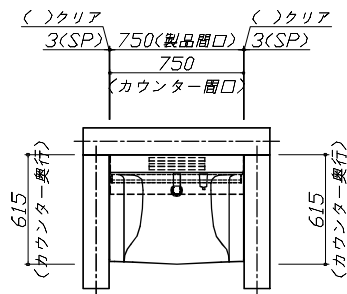

Takara standard
タカラスタンダード株式会社

現場名称： 新三重-津SR SS4様邸

現場番号： C3312199

三重支店

ホーロー洗面化粧台 ELEENA エリーナ

プラン番号： 5901A-2310-0591T

担当営業： SS4


姿図 1

作成日： 2024年8月9日

担当アドバイザー： 津SR

縮尺： 1 / 30

縮尺：A3サイズ等倍

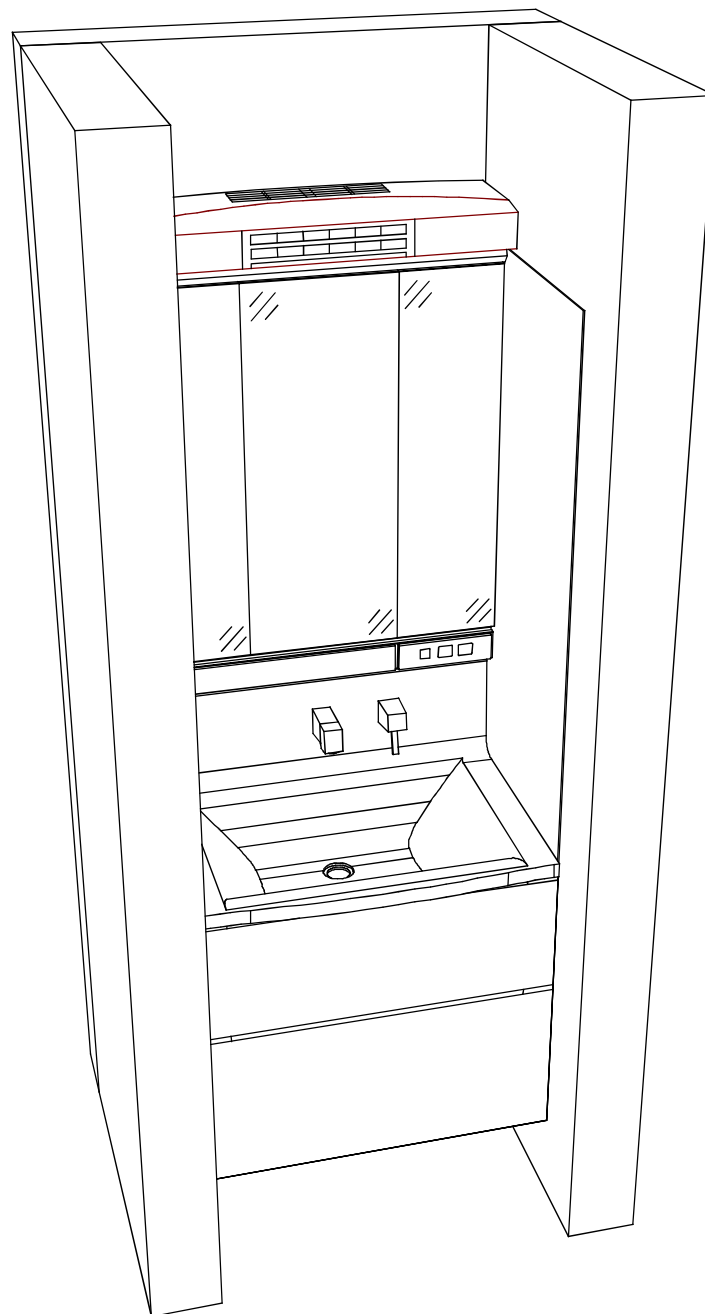

Takara standard
タカスタンダード株式会社

現場名称： 新三重-津SR SS4様邸

現場番号： C3312199

三重支店

ホーロー洗面化粧台 ELEENA エリーナ

プラン番号： 5901A-2310-0591T

担当営業：SS4

姿図 2

作成日： 2024年8月9日

担当アドバイザー： 津SR

縮 尺： 1 / 30

縮尺：A3サイズ等倍