

# ホーロー洗面化粧台 御見積書

御名前 支社 山形SR SU12 様

業者 様

商品名 FAMILIE ファミュー

作成日 2025年7月31日  
プラン番号 1305E-2507-0487T  
現場番号 C6279376

タカラスタンダード株式会社  
◆山形営業所  
山形県山形市松町4丁目3番18号  
TEL 023-616-5571 / FAX 023-681-6175

◆山形ショールーム  
TEL 023-616-5572 / FAX 023-681-6176

商品  
御見積金額 **¥187,600 (税込 ¥206,360)**

( )内の価格は税込価格<税率10%>を表示しています。

《参考》別途 商品組付費 **¥43,000 (税込 ¥47,300)**  
《参考》別途 現場配送費 **¥0 (税込 ¥0)**

- ※ 商品御見積金額には商品組付費は含まれておりません。
- ※ 商品組付費には搬入・商品組付等の費用を含んでいます。
- ※ 商品組付費は現場の状況により変動する事があります。  
又、給水・給湯・ガス・ダクト・電気等の接続工事は含まれておりません。

## ◆ 御見積仕様

《洗面化粧台》

洗面本体サイズ	75cm
ぴったり対応	-
カウンター高さ	85cm
扉カラー	ブルーグリーン
カウンター	人造大理石(フラットカウンター)
カラー	ホワイト
ミラー	1面鏡(鏡裏収納付き)
水栓	シングルレバー式シャワー水栓
カラー	クロムメッキタイプ
ガス種	未定
周波数	50Hz

## ◆ 御確認事項

担当営業	担当アドバイザー	プラン作成者
		寺嶋

## ◆ 備考

No.\*

御名前 支社 山形SR SU12 様

現場番号	C6279376	プラン番号	1305E-2507-0487T	作成日	2025/7/31
------	----------	-------	------------------	-----	-----------

## 御見積明細 洗面化粧台

NO	商品名	仕様	品番	数量	単価	金額
1	洗面下台	扉(引出し付)タイプ	S-YHXX075TXA(YSJCUX-1	1	83,000	83,000
2	カウンター		C-YNJP075-CX(Y7-1	1	33,000	33,000
3	水栓	エコタイプシングルレバー式シャワー水栓、クロムメッキ	KM8207TETKC	1	25,500	25,500
4	ミラー	1面鏡(鏡裏収納付き)(LED仕様)、コートあり	SIM-075M1AHYEA-2	1	27,100	27,100
5	ミラーパネル	グレイホワイト	SCW-075AN(TG)-1	1	5,200	5,200
6	ホーロー洗面パネル	カンタン取付タイプ・グレイホワイト	PSP-YMS A (TG)-2	1	10,600	10,600
7	施工キット	1面鏡・ミラーパネル・洗面パネル用	SCUセコウキット	2	1,600	3,200
洗面化粧台合計				8		¥187,600
商品総合計				8		¥187,600

※ 御見積明細の価格には消費税は含まれておりません。別途消費税が必要となります。

## 《参考》別途 商品組付費

洗面化粧台商品組付費

¥43,000 (税込 ¥47,300)





## 《参考》別途 現場配送費

¥0 (税込 ¥0)

※ 商品組付費は現場の状況により変動する事があります。又、給水・給湯・ガス・ダクト・電気等の接続工事は含まれておりません。

( )内の価格は税込価格&lt;税率10%&gt;を表示しています。

■必ずご確認ください。  
 ・天井高さと製品の総高さを十分にご確認ください。  
 ・《 》内寸法は参考寸法です。  
 ■表示記号について  
 ・SP：洗面パネル

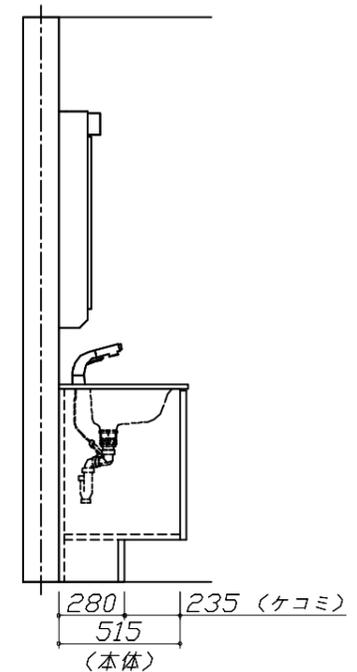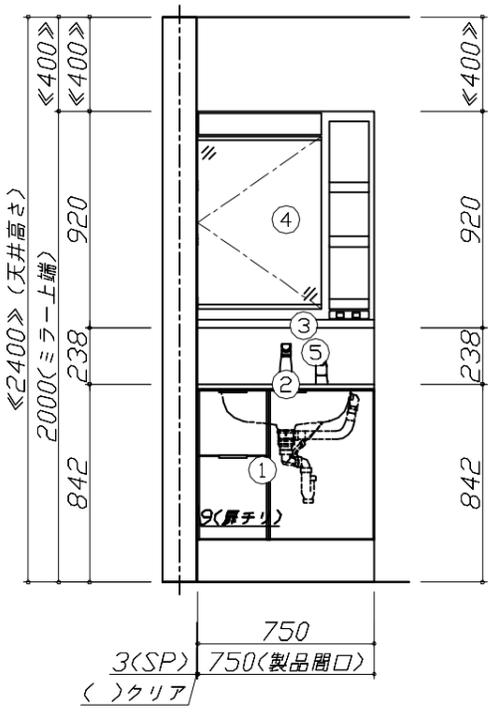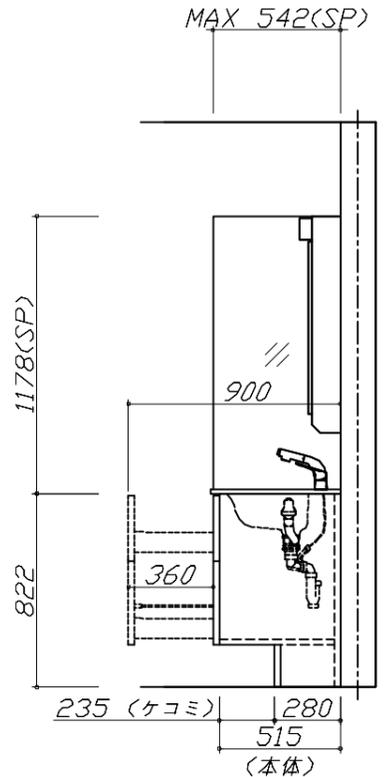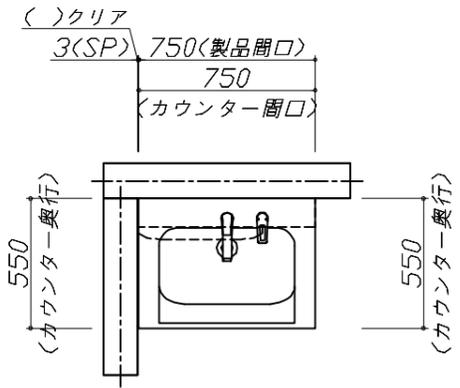


**Takara standard**  
 タカラスタンダード株式会社

現場名称： 支社\_山形SR SU12様邸  
 現場番号： C6279376  
 山形営業所

ホーロー洗面化粧台 FAMILIE ファミーユ  
 プラン番号： 1305E-2507-0487T  
 担当営業：

姿図 1 縮尺： 1 / 30  
 作成日： 2025年7月31日  
 担当アドバイザー：

縮尺：A3サイズ等倍

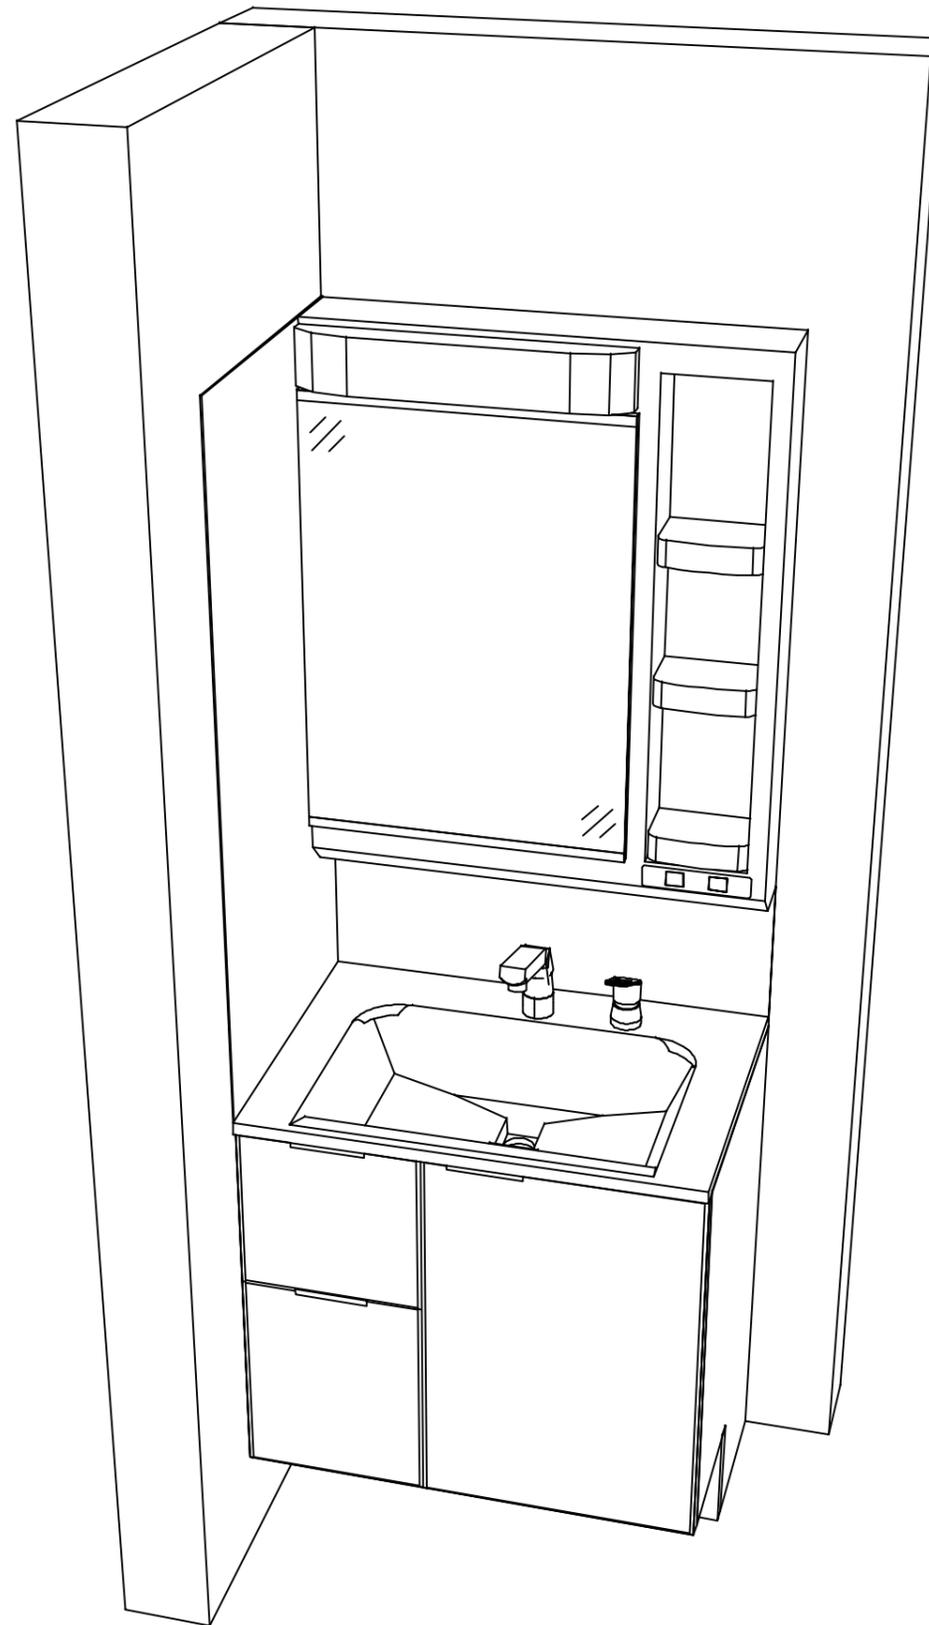

**Takara standard**  
タカラスタンダード株式会社

現場名称： 支社\_山形SR SU12様邸

現場番号： C6279376

山形営業所

ホーロー洗面化粧台      FAMILIE ファミュー

プラン番号： 1305E-2507-0487T

担当営業      :

姿図 2

縮尺： 1 / 30

作成日： 2025年7月31日

担当アドバイザー：

縮尺：A3サイズ等倍