

ぴったりサイズ木製洗面化粧台 御見積書

御名前 仙台-新山形SR SU2 様

業者 様

商品名 REJUST リジャスト

作成日 2025年1月21日
プラン番号 1305E-2410-0143T
現場番号 C2444758

タカラスタANDARD株式会社
◆山形営業所
山形県山形市松町4丁目3番18号
TEL 023-616-5571 / FAX 023-681-6175

◆山形ショールーム
TEL 023-616-5572 / FAX 023-681-6176

商品御見積金額 **¥173,700** (税込 ¥191,070)

()内の価格は税込価格<税率10%>を表示しています。

《参考》別途商品組付費 **¥38,000** (税込 ¥41,800)

- ※ 商品御見積金額には商品組付費は含まれておりません。
- ※ 商品組付費には配送・搬入・商品組付等の費用を含んでいます。
- ※ 商品組付費は現場の状況により変動する事があります。
又、給水・給湯・ガス・ダクト・電気等の接続工事は含まれておりません。

◆ 御見積仕様

《洗面化粧台》

洗面本体サイズ 90cm

ボウル面高さ 80cm

扉カラー サンドブラック

引手 レール引手(シルバー)

カウンター 人大フラットカウンター

カラー クリスタルホワイト

ミラー 木製3面鏡

水栓 ホース引出式泡沫水栓

カラー クロムメッキタイプ

ガス種 未定

周波数 50Hz

◆ 御確認事項

☆商品の仕様・価格等につきましては予告なく変更する事がありますので、ご購入の際には、弊社 支店営業所等へお問い合わせ、またはカタログにてよく御確認下さるようお願い致します。

☆組立工事費には給水・給湯・ガス・ダクト・電気等の接続工事は含まれておりません。

☆この御見積書の有効期間は30日間です。

担当営業	担当アドバイザー	プラン作成者
	須貝	須貝

◆ 備考

--	--

No.*

御名前 仙台-新山形SR SU2 様

現場番号	C2444758	プラン番号	1305E-2410-0143T	作成日	2025/1/21
------	----------	-------	------------------	-----	-----------

御見積明細 洗面化粧台

NO	商品名	仕様	品番	数量	単価	金額
1	洗面下台	2段スライドタイプ、ソフトクロスL	S-WEXX090HDX(AP3-AX-2	1	50,200	50,200
2	カウンター		C-WNEQ090-CE(AL-2	1	39,600	39,600
3	水栓	エコタイプホース引出式泡沫水栓、クロムメッキ	K47532EJ-RJ-TCN	1	25,500	25,500
4	ミラー	3面鏡(木製ボックス仕様)	SEA-090M3A9NNA-3	1	50,500	50,500
5	ミラーパネル	パールホワイト	SCW-090DN(APW)-1	1	5,400	5,400
6	施工キット	ミラーパネル・洗面パネル用	SCUセコウキット	1	1,600	1,600
7	ストラップ		ストラップA(Y)	1	900	900
洗面化粧台合計				7		¥173,700
商品総合計				7		¥173,700

※ 御見積明細の価格には消費税は含まれておりません。別途消費税が必要となります。

《参考》別途 商品組付費





洗面化粧台商品組付費

¥38,000 (税込 ¥41,800)

※ 商品組付費は現場の状況により変動する事があります。又、給水・給湯・ガス・ダクト・電気等の接続工事は含まれておりません。

()内の価格は税込価格<税率10%>を表示しています。

- 必ずご確認ください。
 - ・天井高さと製品の総高さを十分にご確認ください。
 - ・《 》内寸法は参考寸法です。
- 表示記号について
 - ・SP：洗面パネル

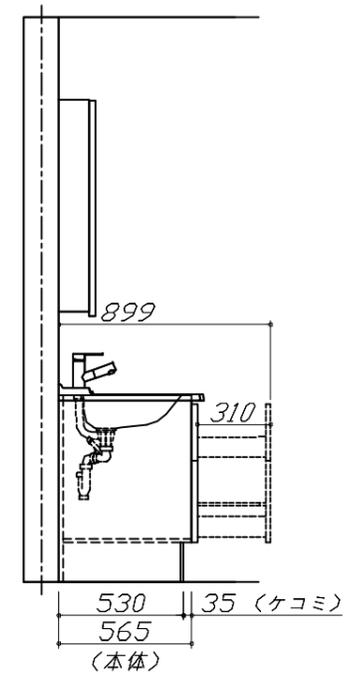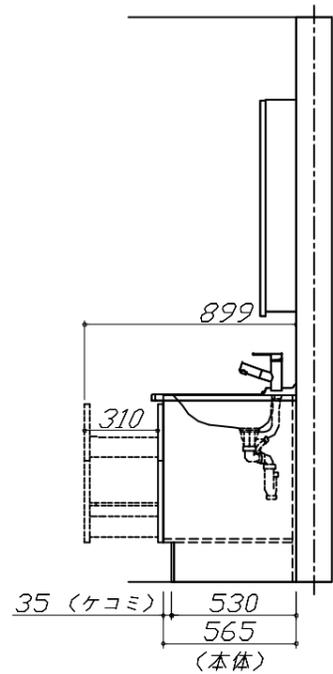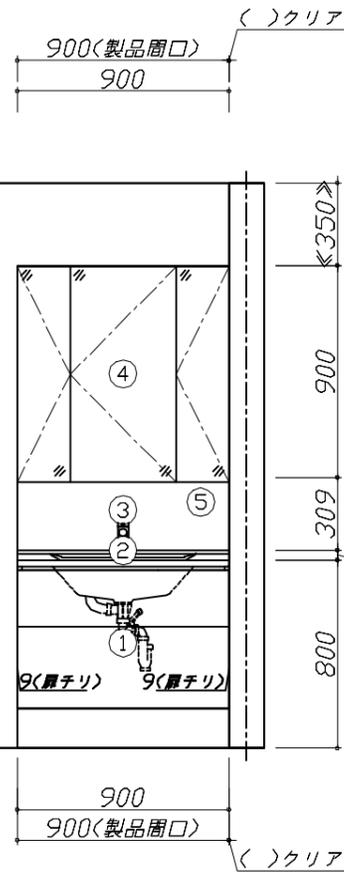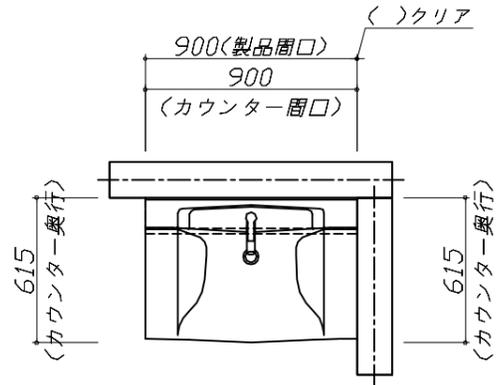


Takara standard
タカラスタンダード株式会社

現場名称： 仙台-新山形SR SU2様邸
現場番号： C2444758
山形営業所

ぴったりサイズ`木製洗面化粧台 REJUST リジャスト
プラン番号： 1305E-2410-0143T
担当営業：

姿図 1 縮尺： 1 / 30
作成日： 2025年1月21日
担当アドバイザー： 須貝

縮尺：A3サイズ等倍

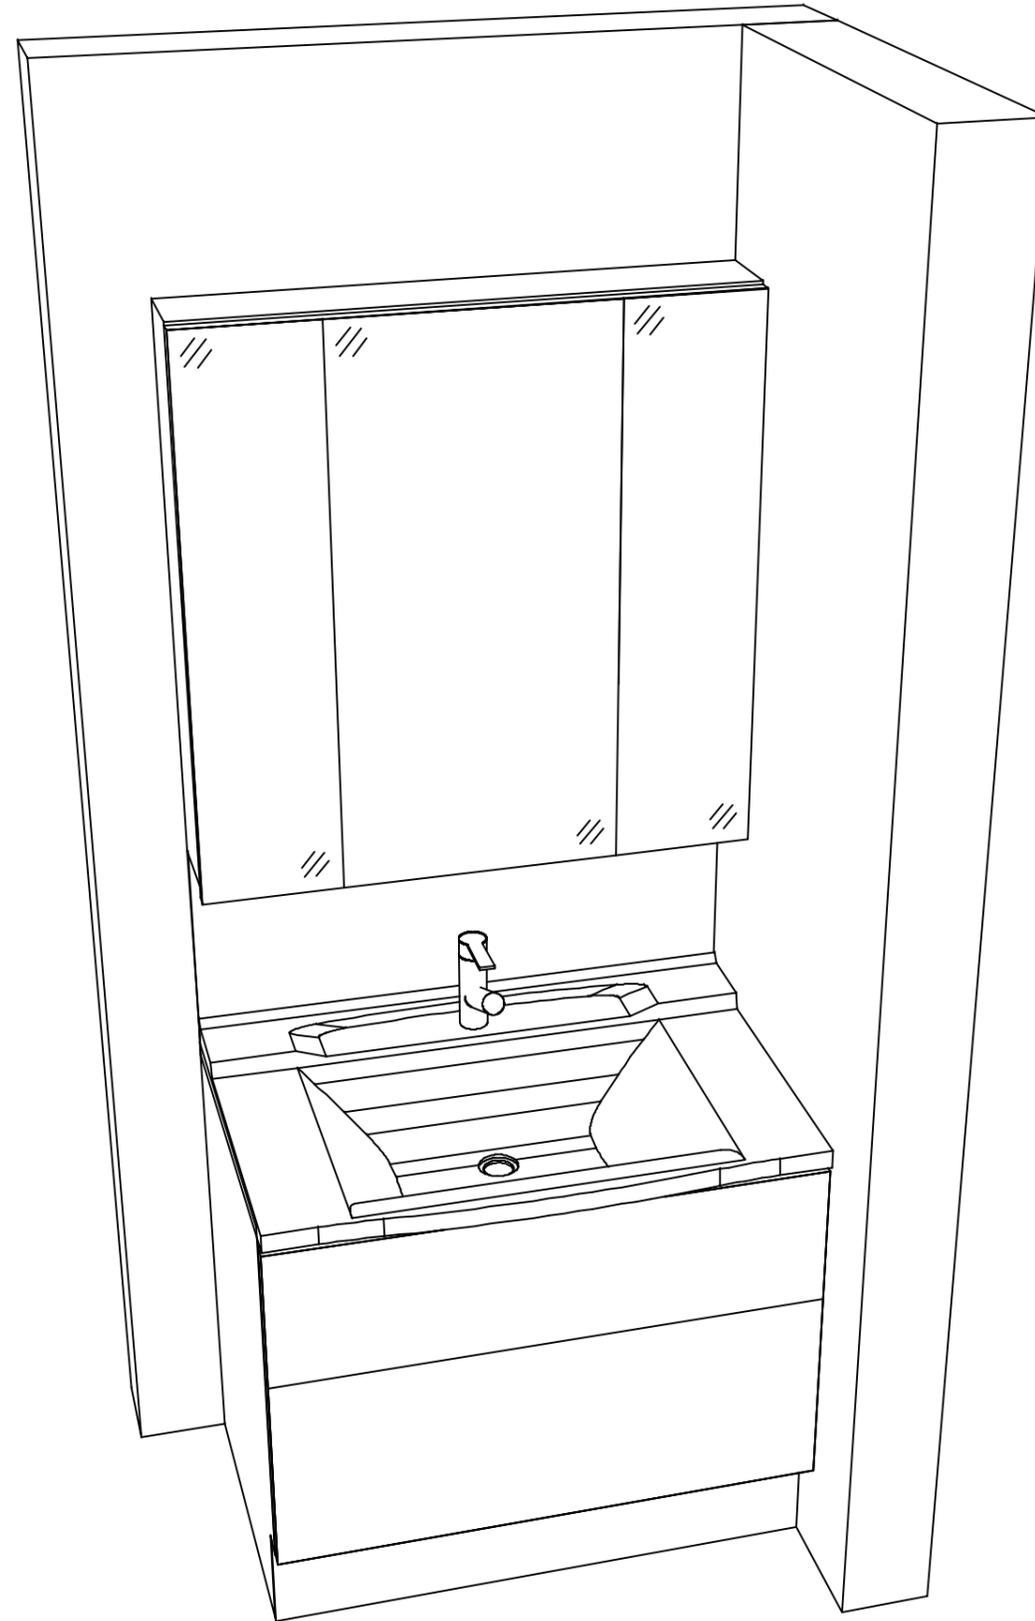

Takara standard
タカラスタンダード株式会社

現場名称： 仙台-新山形SR SU2様邸

現場番号： C2444758

山形営業所

ぴったりサイズ`木製洗面化粧台 REJUST リジャスト

プラン番号： 1305E-2410-0143T

担当営業 :

姿図 2

縮尺： 1 / 30

作成日： 2025年1月21日

担当アドバイザー： 須貝

縮尺：A3サイズ等倍