

ぴったりサイズ木製洗面化粧台 御見積書

御名前 SWR-6-AP7 様

業者 様

商品名 REJUST リジャスト

作成日 2024年11月21日
プラン番号 1305E-2407-0509T
現場番号 C2459345

タカラスタANDARD株式会社
◆山形営業所
山形県山形市松町4丁目3番18号
TEL 023-616-5571 / FAX 023-681-6175

◆山形ショールーム
TEL 023-616-5572 / FAX 023-681-6176

商品御見積金額 **¥226,200** (税込 ¥248,820)

()内の価格は税込価格<税率10%>を表示しています。

《参考》別途 商品組付費 **¥38,000** (税込 ¥41,800)

- ※ 商品御見積金額には商品組付費は含まれておりません。
- ※ 商品組付費には配送・搬入・商品組付等の費用を含んでいます。
- ※ 商品組付費は現場の状況により変動する事があります。
又、給水・給湯・ガス・ダクト・電気等の接続工事は含まれておりません。

◆ 御見積仕様

《洗面化粧台》

洗面本体サイズ	120cm
ボウル面高さ	80cm
扉カラー	マットグレージュ
引手	ハンドル引手(ブラック)
カウンター	人大フラットカウンター
カラー	クリスタルホワイト
ミラー	木製3面鏡
水栓	シングルレバー式シャワー水栓
カラー	クロムメッキタイプ
ガス種	未定
周波数	50Hz

◆ 御確認事項

担当営業	担当アドバイザー	プラン作成者
		須貝

◆ 備考

御名前 SWR-6-AP7

様

現場番号	C2459345	プラン番号	1305E-2407-0509T	作成日	2024/11/21
------	----------	-------	------------------	-----	------------

御見積明細 洗面化粧台

NO	商品名	仕様	品番	数量	単価	金額
1	洗面下台	2段スライドタイプ、ソフトクローズL	S-WEXX120HDX(APT-DX-2	1	76,600	76,600
2	カウンター		C-WNEP120-CE(AL-2	1	41,800	41,800
3	水栓	エコタイプシングルレバー式シャワー水栓、クロムメッキ	KM8207TETKC	1	25,500	25,500
4	ミラー	3面鏡(木製ボックス仕様)、上部照明	SEA-120M3A9NEA-2	1	74,000	74,000
5	ミラーパネル	ストーンホワイト	SCW-120DN(ADW)-1	1	5,800	5,800
6	施工キット	ミラーパネル・洗面パネル用	SCUセコウキット	1	1,600	1,600
7	ストラップ		ストラップA(Y)	1	900	900
洗面化粧台合計				7		¥226,200
商品総合計				7		¥226,200

※ 御見積明細の価格には消費税は含まれておりません。別途消費税が必要となります。

《参考》別途 商品組付費





洗面化粧台商品組付費

¥38,000 (税込 ¥41,800)

※ 商品組付費は現場の状況により変動する事があります。又、給水・給湯・ガス・ダクト・電気等の接続工事は含まれておりません。

()内の価格は税込価格<税率10%>を表示しています。

- 必ずご確認ください。
 - ・天井高さと製品の総高さを十分にご確認ください。
 - ・《 》内寸法は参考寸法です。
- 表示記号について
 - ・SP：洗面パネル

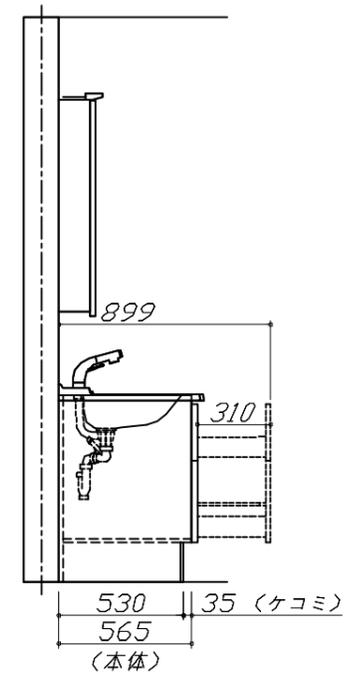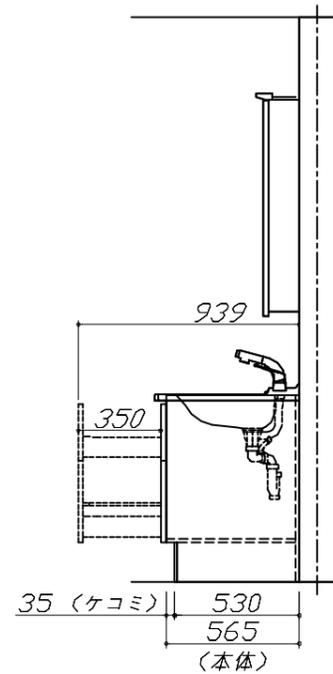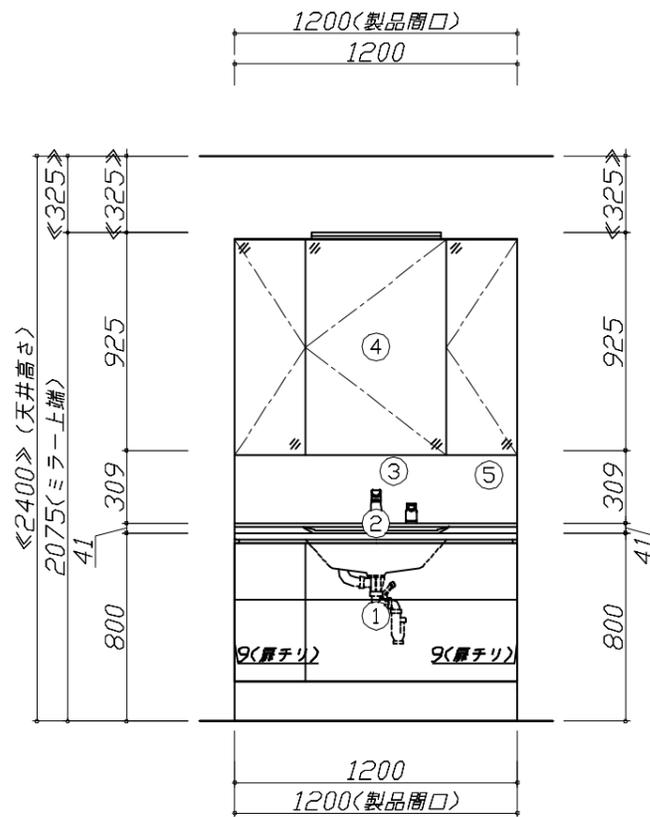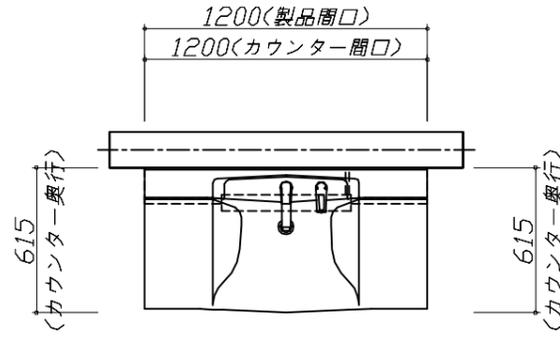


Takara standard
タカラスタンダード株式会社

現場名称： SWR-6-AP様邸
現場番号： C2459345
山形営業所

ぴったりサイズ木製洗面化粧台 REJUST リジャスト
プラン番号： 1305E-2407-0509T
担当営業：

姿図 1 縮尺： 1 / 30
作成日： 2024年11月21日
担当アドバイザー：

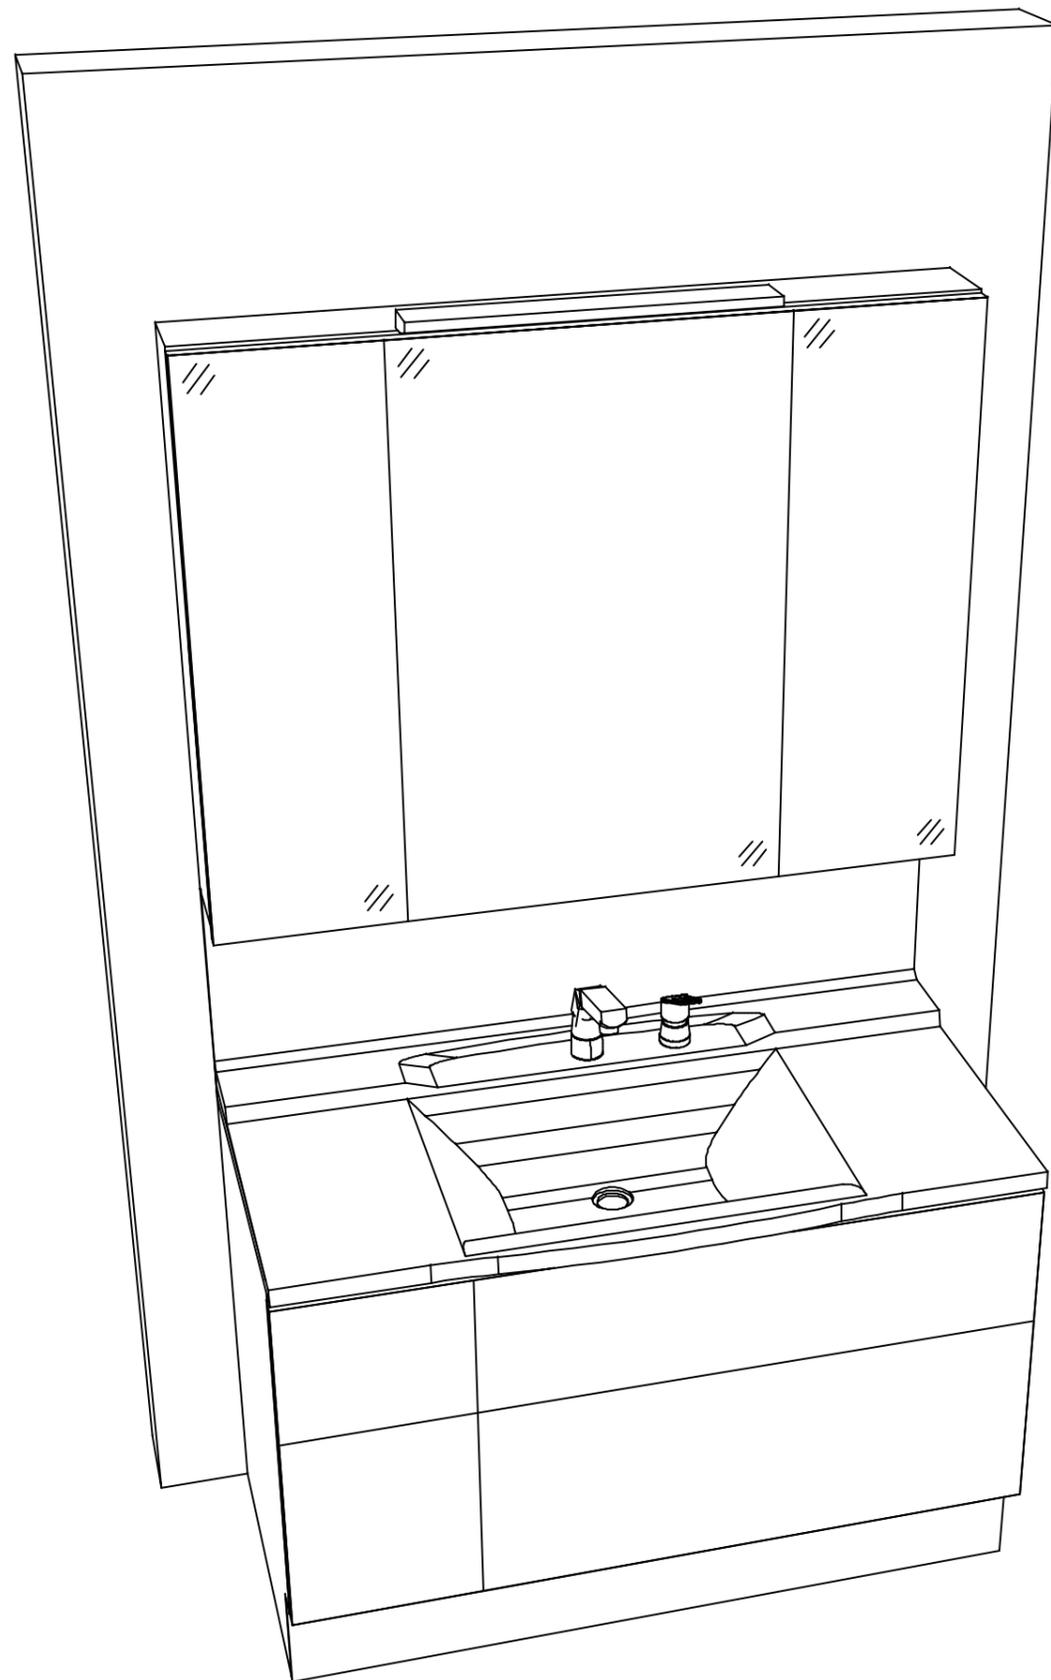

Takara standard
タカラスタンダード株式会社

現場名称： SWR-6-AP様邸

現場番号： C2459345

山形営業所

ぴったりサイズ木製洗面化粧台 REJUST リジャスト

プラン番号： 1305E-2407-0509T

担当営業：

姿図 2

縮尺： 1 / 30

作成日： 2024年11月21日

担当アドバイザー：

縮尺：A3サイズ等倍