

ホーロー洗面化粧台 御見積書

御名前 仙台-新山形SR SU1 様

業者 様

商品名 ELEENA エリーナ

作成日 2024年9月3日
プラン番号 1305E-2408-0379T
現場番号 C2444664

タカラスタANDARD株式会社
◆山形営業所
山形県山形市松町4丁目3番18号
TEL 023-616-5571 / FAX 023-681-6175

◆山形ショールーム
TEL 023-616-5572 / FAX 023-681-6176

商品
御見積金額 **¥599,600** (税込 ¥659,560)

()内の価格は税込価格<税率10%>を表示しています。

《参考》別途 商品組付費 **¥59,500** (税込 ¥65,450)

- ※ 商品御見積金額には商品組付費は含まれておりません。
- ※ 商品組付費には配送・搬入・商品組付等の費用を含んでいます。
- ※ 商品組付費は現場の状況により変動する事があります。
又、給水・給湯・ガス・ダクト・電気等の接続工事は含まれておりません。

◆ 御見積仕様

《洗面化粧台》

洗面本体サイズ	120cm
カウンター高さ	80cm
扉カラー	シルキーウッドベージュ・引手ブロンズ
カウンター カラー	人造大理石・フラットカウンター ファインホワイト
ミラー	1面鏡+フェイスクリアミラー
水栓①	シングルレバー式シャワー水栓
カラー①	クロムメッキタイプ
水栓②	-
カラー②	-
ガス種	未定
周波数	50Hz

◆ 御確認事項

☆商品の仕様・価格等につきましては予告なく変更する事がありますので、ご購入の際には、弊社 支店営業所等へお問い合わせ、またはカタログにてよく御確認下さるようお願い致します。

☆組立工事費には給水・給湯・ガス・ダクト・電気等の接続工事は含まれておりません。

☆この御見積書の有効期間は30日間です。

担当営業	担当アドバイザー	プラン作成者
		須貝

◆ 備考

--	--

No.*

御名前 仙台-新山形SR SU1

様

現場番号	C2444664	プラン番号	1305E-2408-0379T	作成日	2024/9/3
------	----------	-------	------------------	-----	----------

御見積明細 洗面化粧台

NO	商品名	仕様	品番	数量	単価	金額
1	ミラー	フェイスクリアミラー1面鏡、コートあり	SEM-045M1AHYTA-1	1	104,000	104,000
2	ミラー	1面鏡、コートなし(フィラー対応用)	SFM-076M1NHNNA-1	1	20,000	20,000
3	ミドルミラー		SFW-121BN(A--)-1	1	14,000	14,000
4	カウンタートップ	片寄せポウルタイプ・フラットカウンター	C-EDEP1200LA(EH-2	1	67,000	67,000
5	ボウルキャビネット	2段スライドタイプ(フロートタイプ)	S-EGXX075HCX(ECVGBX-3	1	114,000	114,000
6	片寄せボウルユニット		S-EASD045XCXCECVGB-2	1	59,000	59,000
7	片寄せボウルユニット用脚	高さ80cm用	DU-B 80(H)	1	8,600	8,600
8	水栓	エコタイプシングルバ-式シャワー水栓、クロムメッキ	KM8207TETKC	1	25,500	25,500
9	エンドカバー	片寄せボウルユニット用	SEC-DPA (ECV)	1	8,500	8,500
10	エンドカバー	ウォールキャビネット用	SEC-WPA (ECV)	1	7,000	7,000
11	片寄せボウルチェア		DXチェア-B(H)	1	41,500	41,500
12	洗面ルームヒーター	耐震ラッチ付	S-ERTW090XCPSECVGB-3	1	92,000	92,000
13	ウォールキャビネット	扉ソフトクローズ・耐震ラッチ付	S-EWTW030XLPSECVGB-3	1	26,500	26,500
14	見切り対応フィラー	ウォールキャビネット用	ミキリSW10N	1	1,000	1,000
15	見切り対応フィラー	洗面下台、ミラー用	ミキリSE10N-1	1	2,800	2,800
16	施工キット	1面鏡・ミラーパネル・ミドルミラー・洗面パネル用	SCUセコキット	2	1,600	3,200
17	どこでもラックデラックスタイプ	小物置き	MGD-KR(V)	1	5,000	5,000
洗面化粧台合計				18		¥599,600
商品総合計				18		¥599,600

※ 御見積明細の価格には消費税は含まれておりません。別途消費税が必要となります。


《参考》別途 商品組付費

洗面化粧台商品組付費

¥59,500 (税込 ¥65,450)

※ 商品組付費は現場の状況により変動する事があります。又、給水・給湯・ガス・ダクト・電気等の接続工事は含まれておりません。

()内の価格は税込価格<税率10%>を表示しています。

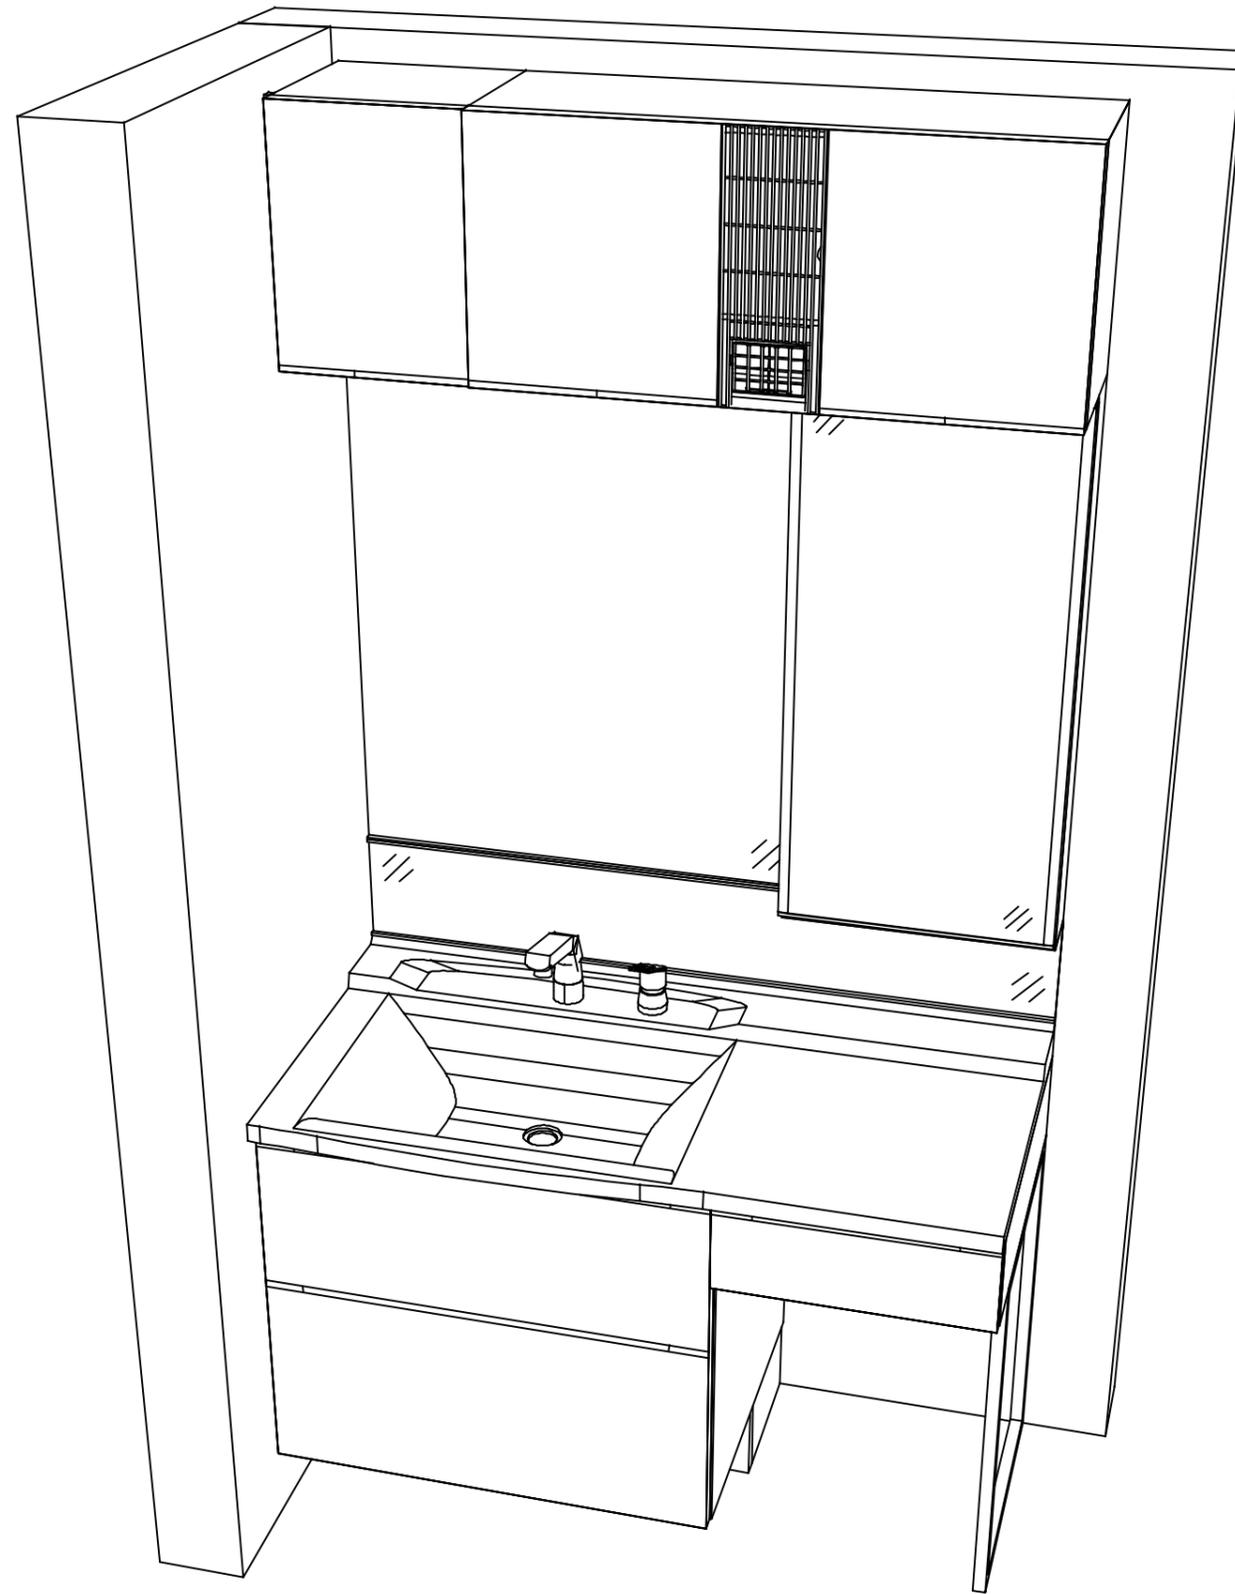

Takara standard
タカラスタンダード株式会社

現場名称： 仙台-新山形SR SU1様邸

現場番号： C2444664

山形営業所

ホーロー洗面化粧台 ELEENA エリーナ

プラン番号： 1305E-2408-0379T

担当営業 :

姿図 2

縮尺： 1 / 30

作成日： 2024年9月3日

担当アドバイザー：

縮尺：A3サイズ等倍