

木製洗面化粧台 御見積書

御名前 横浜-横浜SR SU57 様

業者 様

商品名 WIT ウィット

作成日 2025年5月25日
プラン番号 2701A-2412-0470T
現場番号 C3377071

タカラスタANDARD株式会社
◆横浜支店 販売課
神奈川県横浜市神奈川区富家町4番1
TEL 045-435-8033 / FAX 045-435-8051

◆横浜ショールーム
TEL 045-435-8039 / FAX 045-435-8055

商品
御見積金額 ￥74,000 (税込 ￥81,400)

()内の価格は税込価格<税率10%>を表示しています。

《参考》別途 商品組付費 別途

- ※ 商品御見積金額には商品組付費は含まれておりません。
- ※ 商品組付費には配送・搬入・商品組付等の費用を含んでいます。
- ※ 商品組付費は現場の状況により変動する事があります。
又、給水・給湯・ガス・ダクト・電気等の接続工事は含まれておりません。

◆ 御見積仕様

《洗面化粧台》	
洗面本体サイズ	75cm
ボウル面高さ	75cm
扉カラー	チェリー
引手	レール引手(シルバー)
ボウル	人造大理石・フラットカウンター
カラー	ホワイト
ミラー	1面鏡
水栓	シングルレバー式シャワー水栓
カラー	ホワイトタイプ
ガス種	未定
周波数	50Hz

◆ 御確認事項

担当営業	担当アドバイザー	プラン作成者

◆ 備考

御名前横浜-横浜SR SU57様

現場番号	C3377071	プラン番号	2701A-2412-0470T	作成日	2025/5/25
------	----------	-------	------------------	-----	-----------

御見積明細 洗面化粧台

NO	商品名	仕様	品番	数量	単価	金額
1	洗面下台	扉タイプ	S-VBGP075SXX(BHJ-BT-1	1	43,800	43,800
2	水栓	シングルレバー式シャワー水栓、ホワイト	KM8017TK	1	15,500	15,500
3	ミラー	1面鏡、コートなし	SHM-075M1NFNEA-1	1	13,800	13,800
4	排水トラップセット		STラップA(Y)	1	900	900
洗面化粧台合計				4		¥74,000

商品総合計	4	¥74,000
-------	---	---------





※ 御見積明細の価格には消費税は含まれておりません。別途消費税が必要となります。

《参考》別途 商品組付費	
洗面化粧台商品組付費	別途
※ 商品組付費は現場の状況により変動する事があります。 又、給水・給湯・ガス・ダクト・電気等の接続工事は含まれておりません。	

()内の価格は税込価格＜税率10%＞を表示しています。


- 必ずご確認ください。
- ・天井高さと製品の総高さを十分にご確認ください。

・《 》内寸法は参考寸法です。
- 表示記号について
- ・SP：洗面パネル

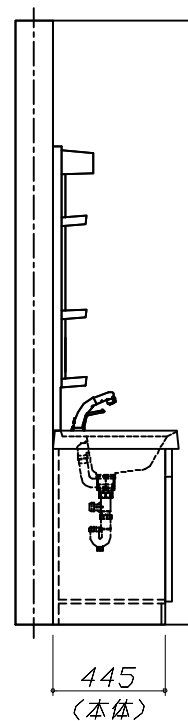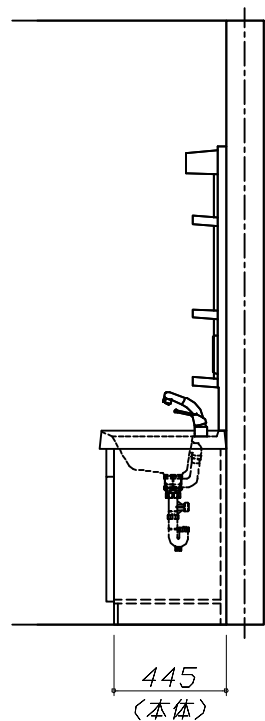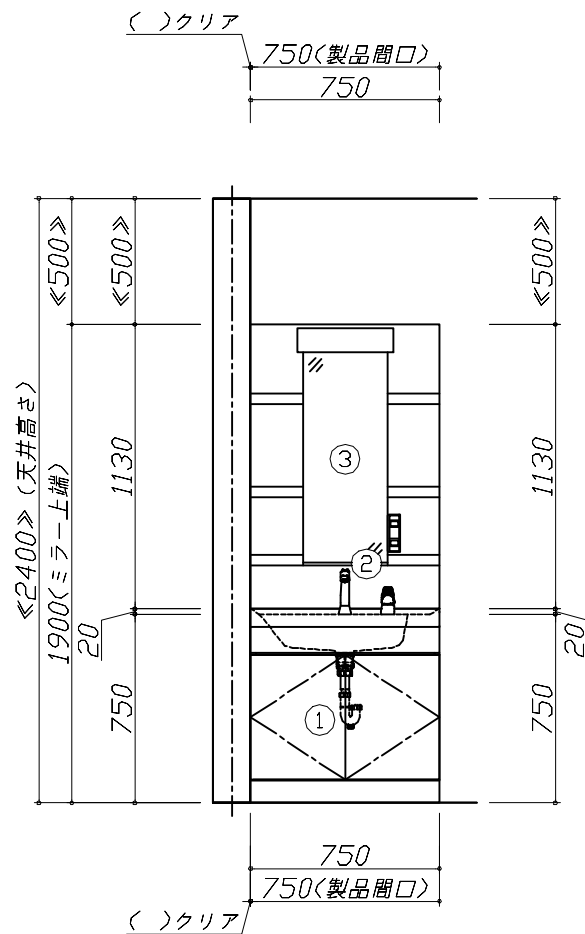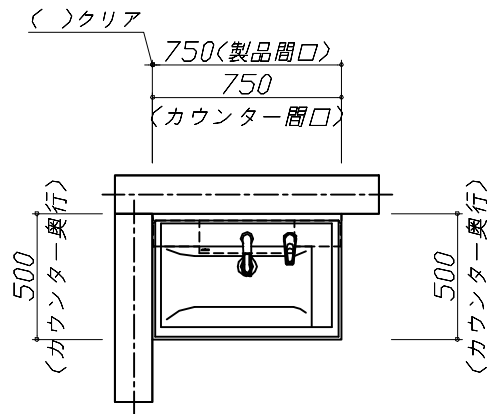

Takara standard タカラスタンダード株式会社	現場名称： 横浜-横浜SR SU57様邸	木製洗面化粧台 W I T ウィット	姿図 1	縮 尺： 1 / 30
	現場番号： C3377071	プラン番号： 2701A-2412-0470T	作成日： 2025年5月25日	
	横浜支店 販売課	担当営業：	担当アドバイザー：	

縮尺：A3サイズ等倍

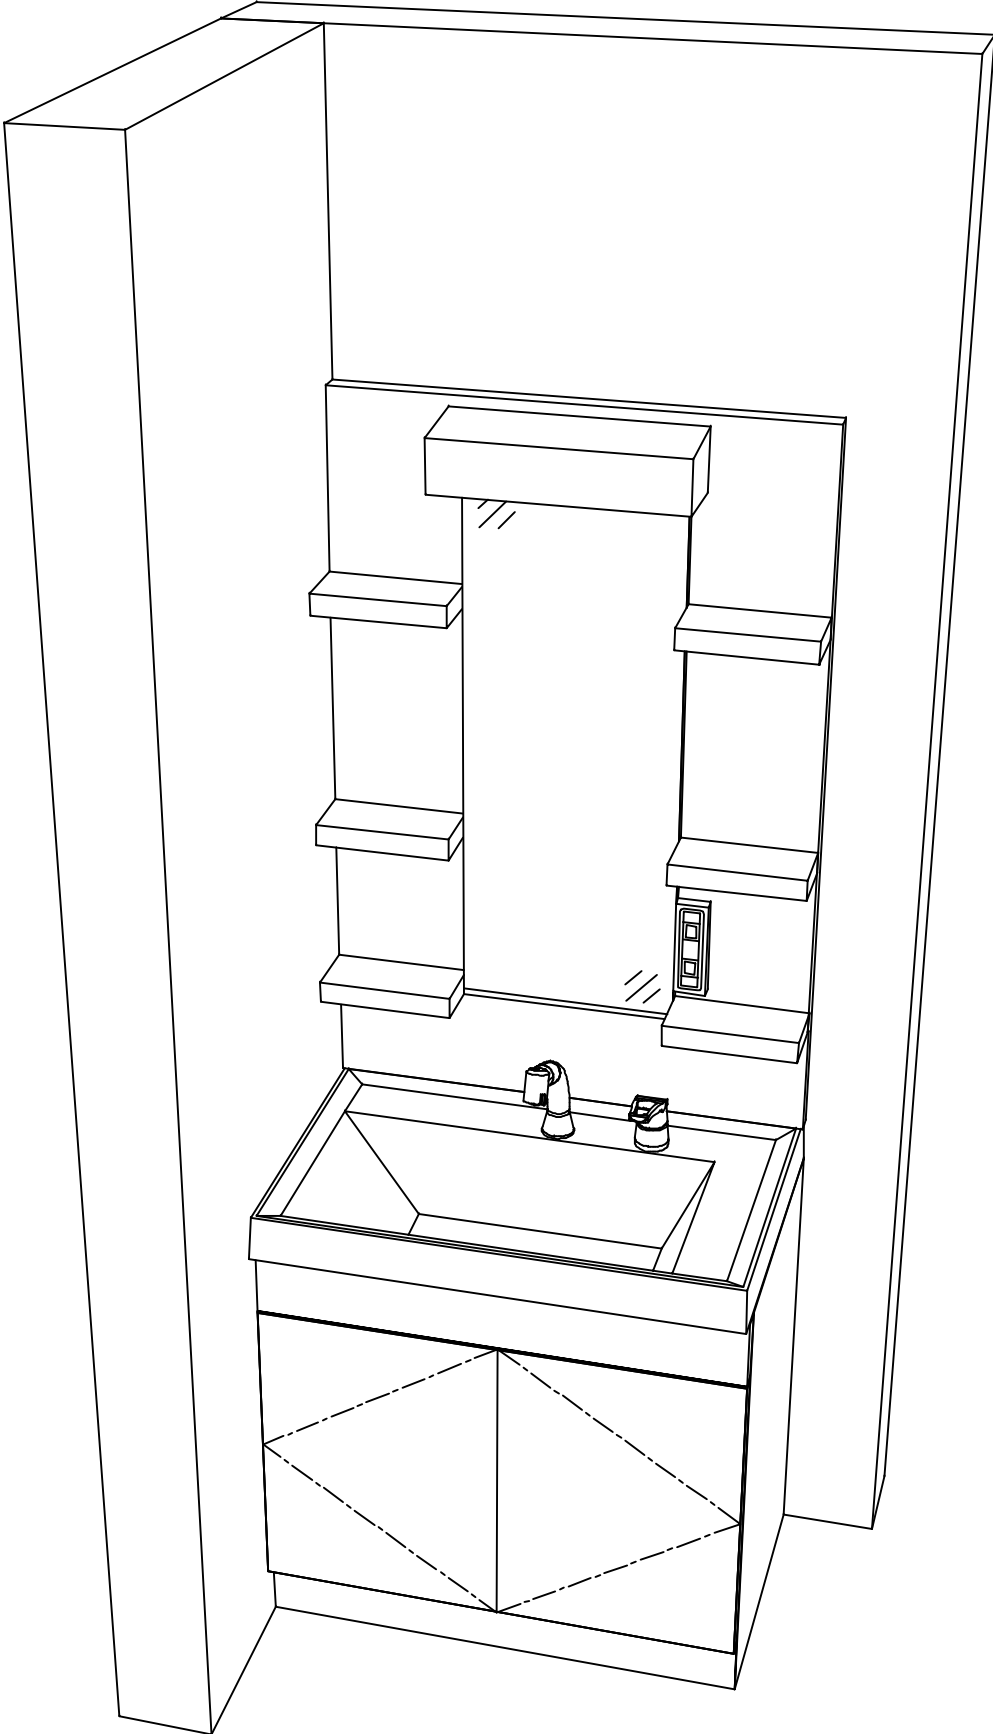

現場名称： 横浜-横浜SR SU57様邸	木製洗面化粧台 W I T ウィット	姿図 2	縮 尺： 1 / 30
現場番号： C3377071	プラン番号： 2701A-2412-0470T	作成日： 2025年5月25日	
横浜支店 販売課	担当営業：	担当アドバイザー：	