

手洗い 御見積書

御名前 秋田-横手SR SS15 様

業者 様

商品名 コンパクト手洗い

作成日 2024年12月3日
プラン番号 5405B-2411-0038T
現場番号 C3367527

タカラスタANDARD株式会社
◆横手営業所
秋田県横手市条里1丁目13番28号
TEL 0182-36-2736 / FAX 0182-36-2740

◆横手ショールーム
TEL 0182-36-2708 / FAX 0182-36-2759

商品
御見積金額 **¥149,000** (税込 ¥163,900)

()内の価格は税込価格<税率10%>を表示しています。

《参考》別途 商品組付費 別途

- ※ 商品御見積金額には商品組付費は含まれておりません。
- ※ 商品組付費には配送・搬入・商品組付等の費用を含んでいます。
- ※ 商品組付費は現場の状況により変動する事があります。
又、給水・給湯・ガス・ダクト・電気等の接続工事は含まれておりません。

◆ 御見積仕様

《手洗い》

本体サイズ 135cm

カウンターカラー ホワイト

キャビネットカラー ホワイト

手洗器 -

ボウルカラー ホワイト

水栓 湯水混合栓

カラー ムキタイプ

◆ 御確認事項

担当営業	担当アドバイザー	プラン作成者

◆ 備考

--	--

御名前 秋田-横手SR SS15 様

現場番号	C3367527	プラン番号	5405B-2411-0038T	作成日	2024/12/3
------	----------	-------	------------------	-----	-----------

御見積明細 手洗い

NO	商品名	仕様	品番	数量	単価	金額
1	手洗器	ホワイト	TS-WASHBASIN-B(W)	1	23,000	23,000
2	カウンター	ホワイト	カウンター-WB135LU(PBV)	1	23,000	23,000
3	下台	扉タイプ	S-KBZX060SXX(KPB-XX-1)	1	32,500	32,500
4	水栓	シングルレバー式湯水混合栓、メッキ	K475NJKZ-2T1-WB	1	39,000	39,000
5	丸型ミラー		ミラー-WB500	1	26,000	26,000
6	ブラケット		TS-ブラケットWB	1	5,500	5,500
手洗い合計				6		¥149,000

商品総合計	6	¥149,000
-------	---	----------

※ 御見積明細の価格には消費税は含まれておりません。別途消費税が必要となります。

《参考》別途 商品組付費






手洗い商品組付費

別途

※ 商品組付費は現場の状況により変動する事があります。又、給水・給湯・ガス・ダクト・電気等の接続工事は含まれておりません。

()内の価格は税込価格<税率10%>を表示しています。

- 必ずご確認ください。
 - ・天井高さと製品の総高さを十分にご確認ください。
 - ・《 》内寸法は参考寸法です。
- 表示記号について
 - ・SP：洗面パネル
- カウンター下の【★注】部はオープンのため、壁面が見えます。

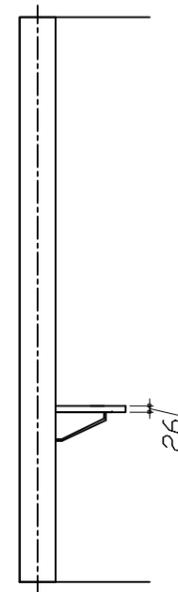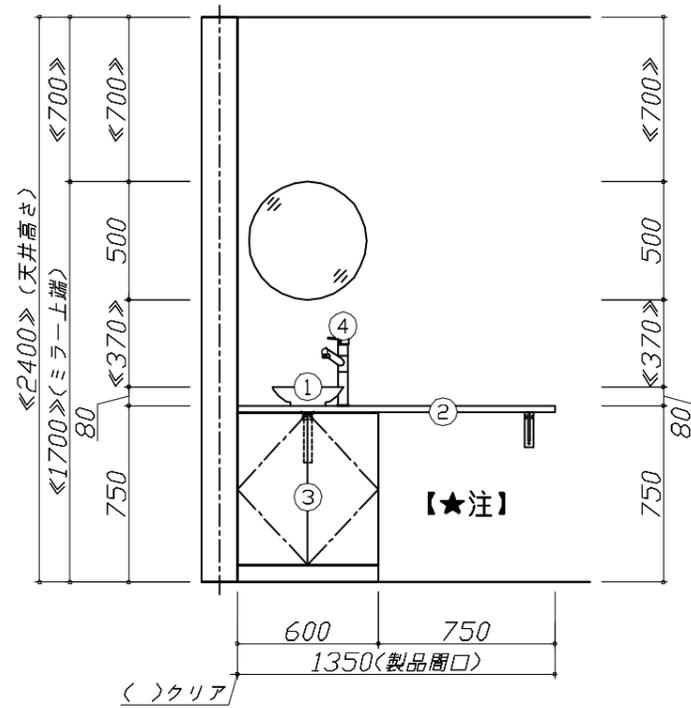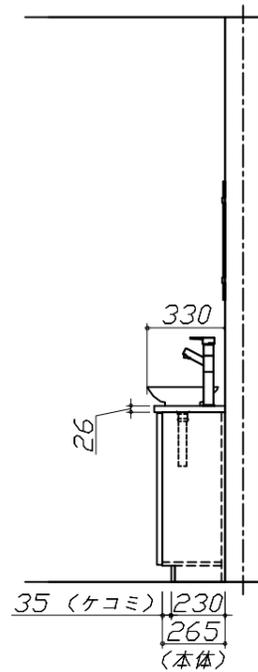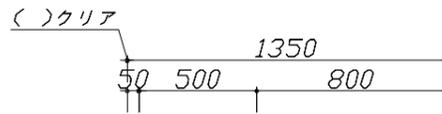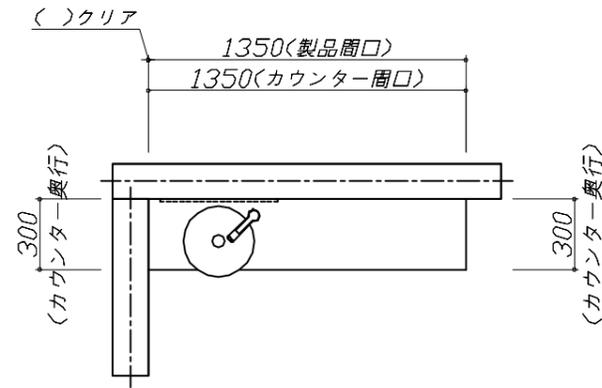


Takara standard
タカラスタンダード株式会社

現場名称： 秋田-横手SR SS15様邸
現場番号： C3367527
横手営業所

手洗い コンパクト手洗い
プラン番号： 5405B-2411-0038T
担当営業：

姿図 1 縮尺： 1 / 30
作成日： 2024年12月3日
担当アドバイザー：

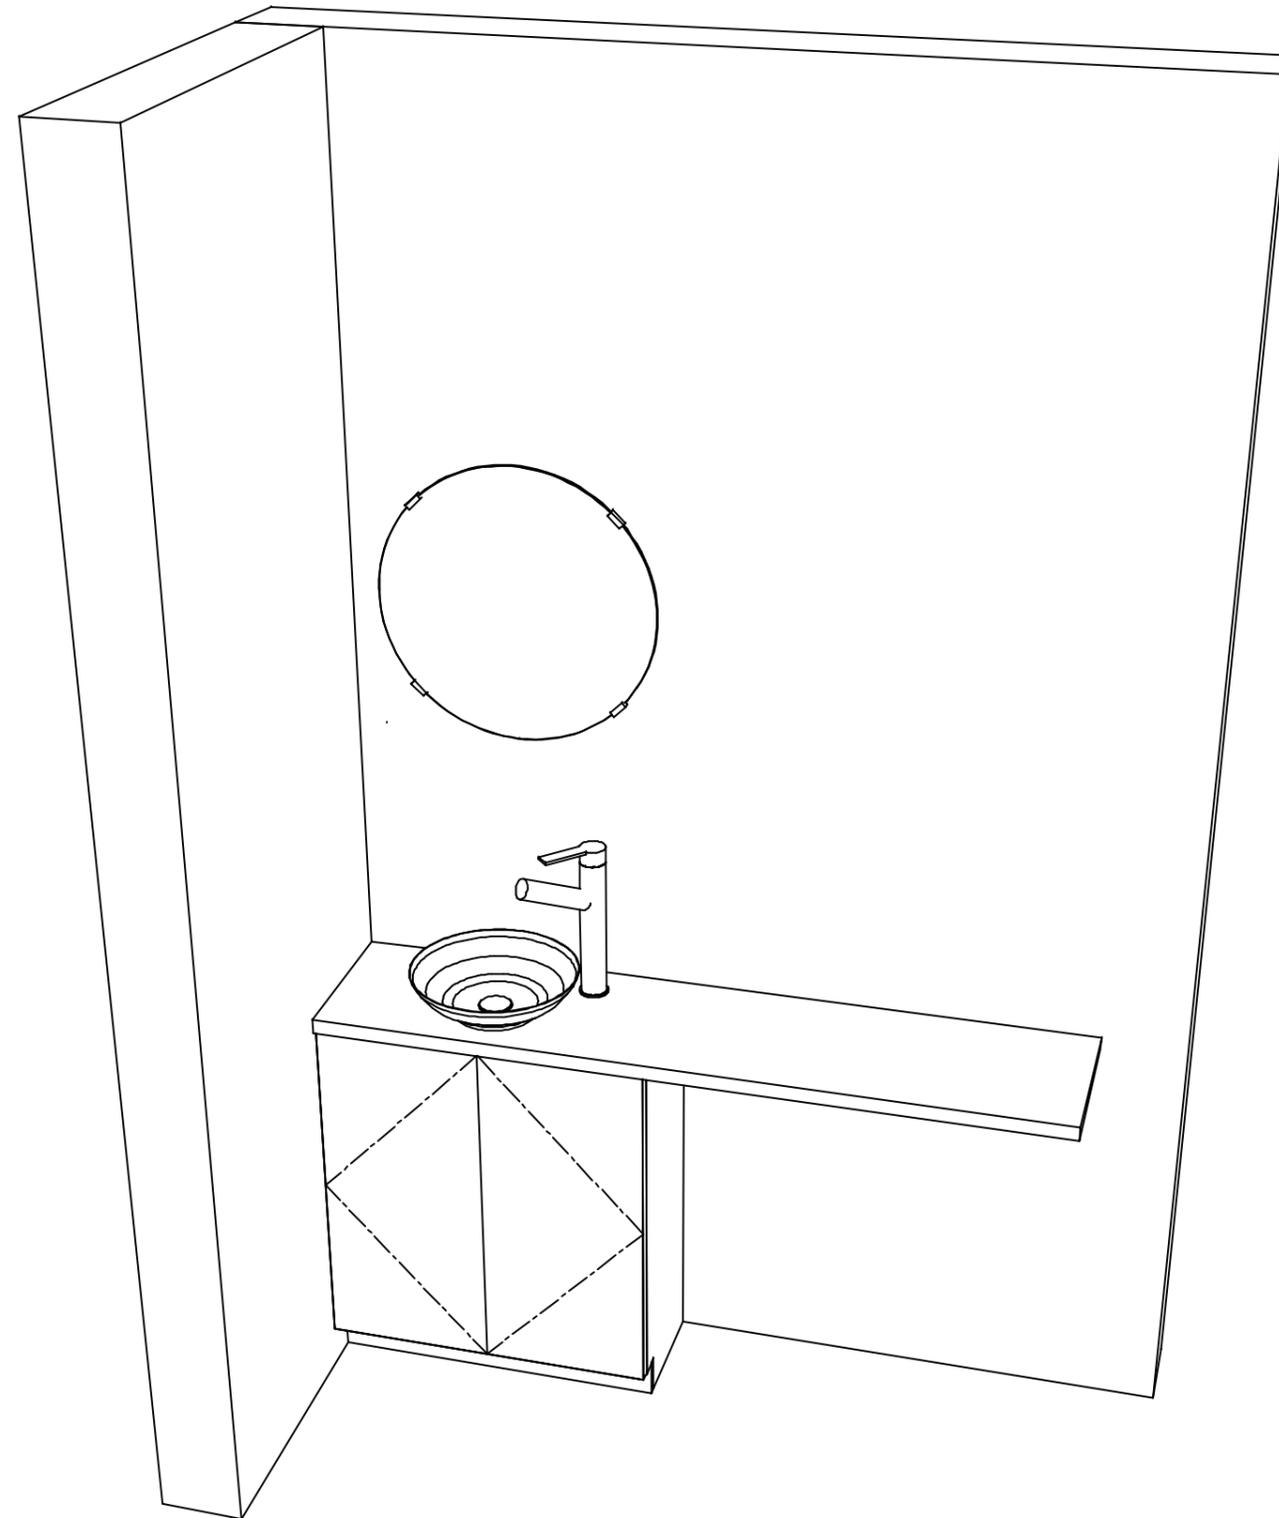

Takara standard
タカラスタンダード株式会社

現場名称： 秋田-横手SR SS15様邸

現場番号： C3367527

横手営業所

手洗い コンパクト手洗い

プラン番号： 5405B-2411-0038T

担当営業 :

姿図 2

縮尺： 1 / 30

作成日： 2024年12月3日

担当アドバイザー：

縮尺：A3サイズ等倍