

ぴったりサイズ木製洗面化粧台 御見積書

ページ 1/2

御名前 仙台-米沢SR SU14 様

業者 様

商品名 REJUST リジャスト

商品
御見積金額 ￥217,800 (税込 ￥239,580)

()内の価格は税込価格<税率10%>を表示しています。

《参考》別途 商品組付費 ￥38,000 (税込 ￥41,800)

- ※ 商品御見積金額には商品組付費は含まれておりません。
- ※ 商品組付費には配送・搬入・商品組付等の費用を含んでいます。
- ※ 商品組付費は現場の状況により変動する事があります。
又、給水・給湯・ガス・ダクト・電気等の接続工事は含まれておりません。

◆ 御見積仕様

《洗面化粧台》

洗面本体サイズ	75cm
ボウル面高さ	80cm
扉カラー	ナチュラルウッド
引手	ハンドル引手(ブラック)
カウンター	人大フラットカウンター
カラー	クリスタルホワイト
ミラー	大型ミラー1面鏡
水栓	シングルレバー式シャワー水栓
カラー	ホワイトタイプ
ガス種	LPG
周波数	50Hz

◆ 御確認事項

作成日 2023年10月31日
プラン番号 1319F-2310-0171T
現場番号 C3356674

タカラスタANDARD株式会社
◆米沢ショールーム
山形県米沢市窪田町窪田字大豆田1341-15

TEL 0238-27-0262 / FAX 0238-36-0122

◆山形営業所

TEL 023-616-5571 / FAX 023-681-6175

担当営業	担当アドバイザー	プラン作成者
		二宮

◆ 備考

--	--

No.*

御名前 仙台-米沢SR SU14 様

現場番号	C3356674	プラン番号	1319F-2310-0171T	作成日	2023/10/31
------	----------	-------	------------------	-----	------------

御見積明細 洗面化粧台

NO	商品名	仕様	品番	数量	単価	金額
1	洗面下台	扉(引出し付)タイプ	S-WAXX075HXX(APM-DX-2	1	35,400	35,400
2	カウンター		C-WNEP075-CE(AL-1	1	38,500	38,500
3	水栓	シングルレバー式シャワー水栓、ホワイト	K37610J-2TKCN	1	15,500	15,500
4	洗面ルームヒーター		EDR-751	1	57,900	57,900
5	ミラー	大型ミラー1面鏡(LED仕様)	SEM- 75 YE	1	57,500	57,500
6	ミラーパネル	ハールホワイト	SCW-075DN(APW)-1	1	5,200	5,200
7	施工キット	ミラーパネル・洗面パネル用	SCUセコウキット	1	1,600	1,600
8	どこでもラック(スクエアタイプ)	タオルハンガーS、チャコールグレー	MGSK タオルハンガーS (CG	1	1,100	1,100
9	どこでもラック(スクエアタイプ)	マルチホルダー、チャコールグレー	MGSK マルチホルダー (CG	1	1,700	1,700
10	どこでもラック(スクエアタイプ)	歯ブラシ立て、チャコールグレー	MGSU ハブラシ立て (CG	1	2,500	2,500
11	ストラップ		ストラップA(Y)	1	900	900
洗面化粧台合計				11		¥217,800

商品総合計	11	¥217,800
-------	----	----------

※ 御見積明細の価格には消費税は含まれておりません。別途消費税が必要となります。

《参考》別途 商品組付費





洗面化粧台商品組付費

¥38,000 (税込 ¥41,800)

※ 商品組付費は現場の状況により変動する事があります。又、給水・給湯・ガス・ダクト・電気等の接続工事は含まれておりません。

()内の価格は税込価格<税率10%>を表示しています。

- 必ずご確認ください。
- ・天井高さと製品の総高さを十分にご確認ください。
 - ・《 》内寸法は参考寸法です。
- 表示記号について
- ・SP：洗面パネル

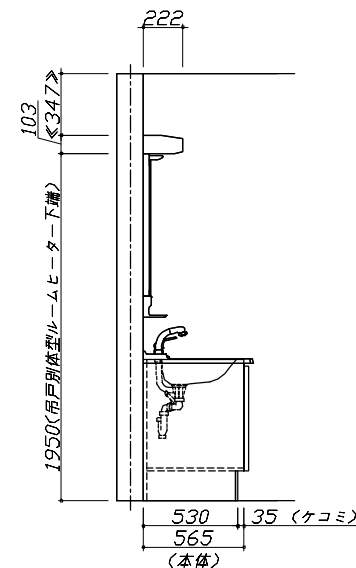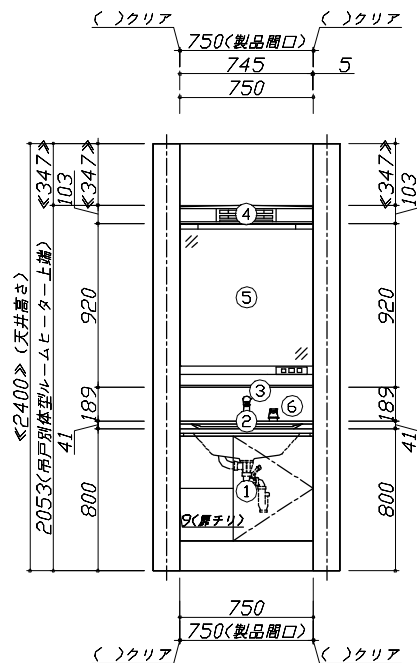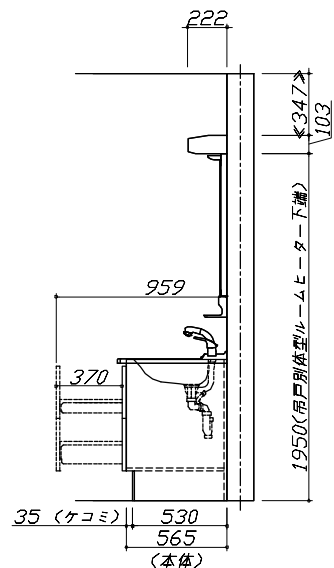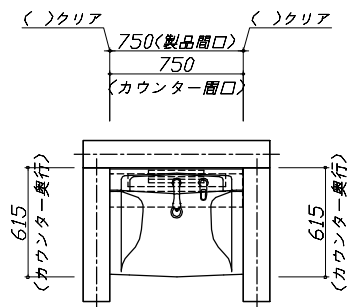


Takara standard
タカラスタンダード株式会社

現場名称： 仙台-米沢SR SU14様邸
現場番号： C3356674
米沢ショールーム

ぴったりサイズ'木製洗面化粧台 REJUST リジャスト
プラン番号： 1319F-2310-0171T
担当営業：

姿図 1
作成日： 2023年10月31日
担当アドバイザー：

縮尺：A3サイズ等倍

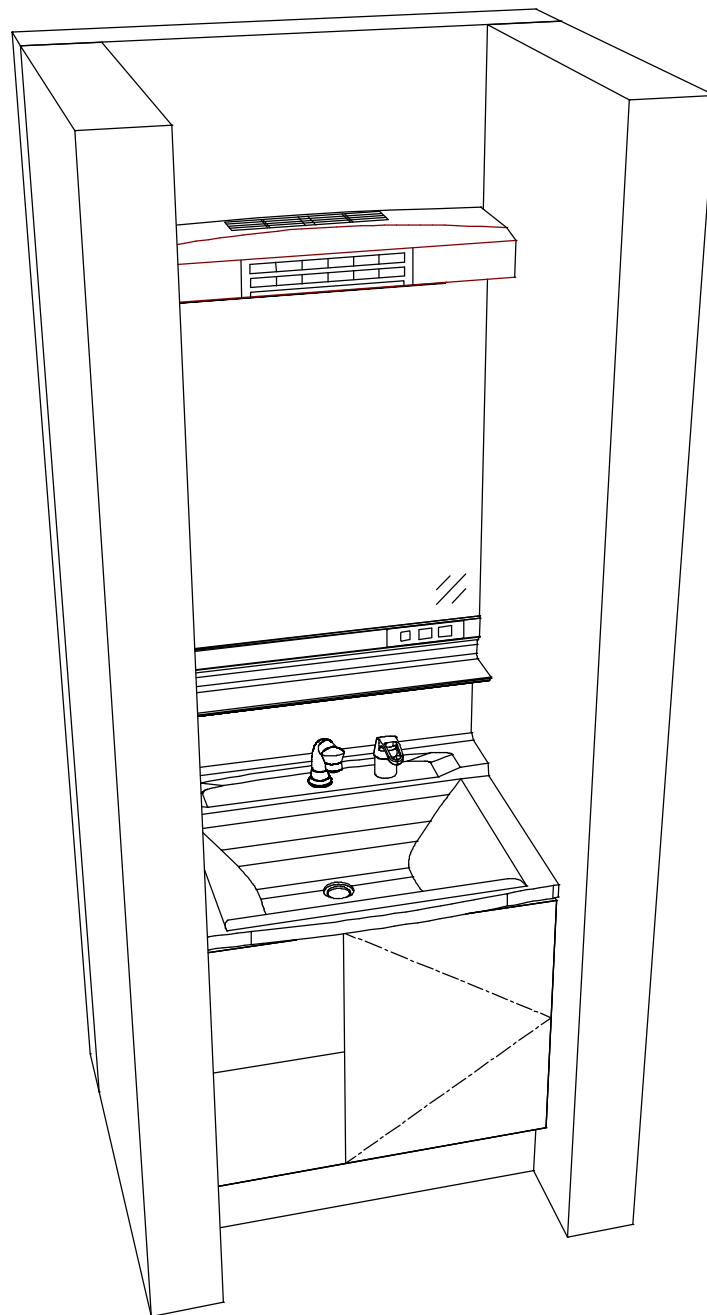

Takara standard
タカスタンダード株式会社

現場名称： 仙台-米沢SR SU14様邸
現場番号： C3356674
米沢ショールーム

びったりサイズ'木製洗面化粧台 REJUST リジャスト
プラン番号： 1319F-2310-0171T
担当営業：

姿図 2
作成日： 2023年10月31日
担当アドバイザー：

縮尺： 1 / 30

縮尺：A3サイズ等倍