
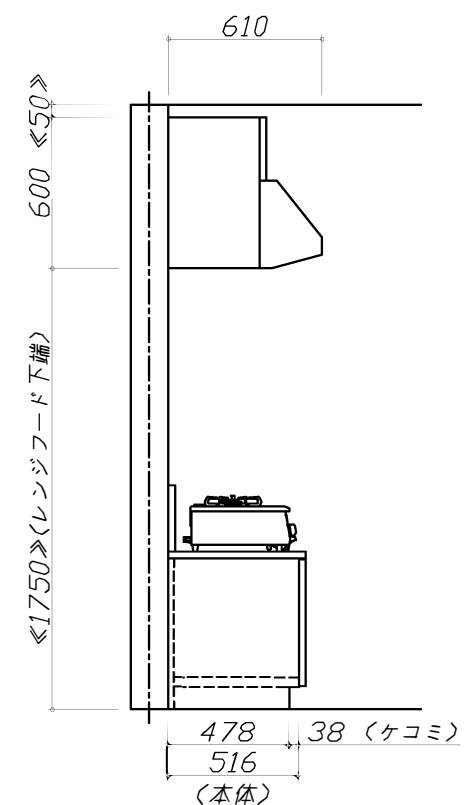
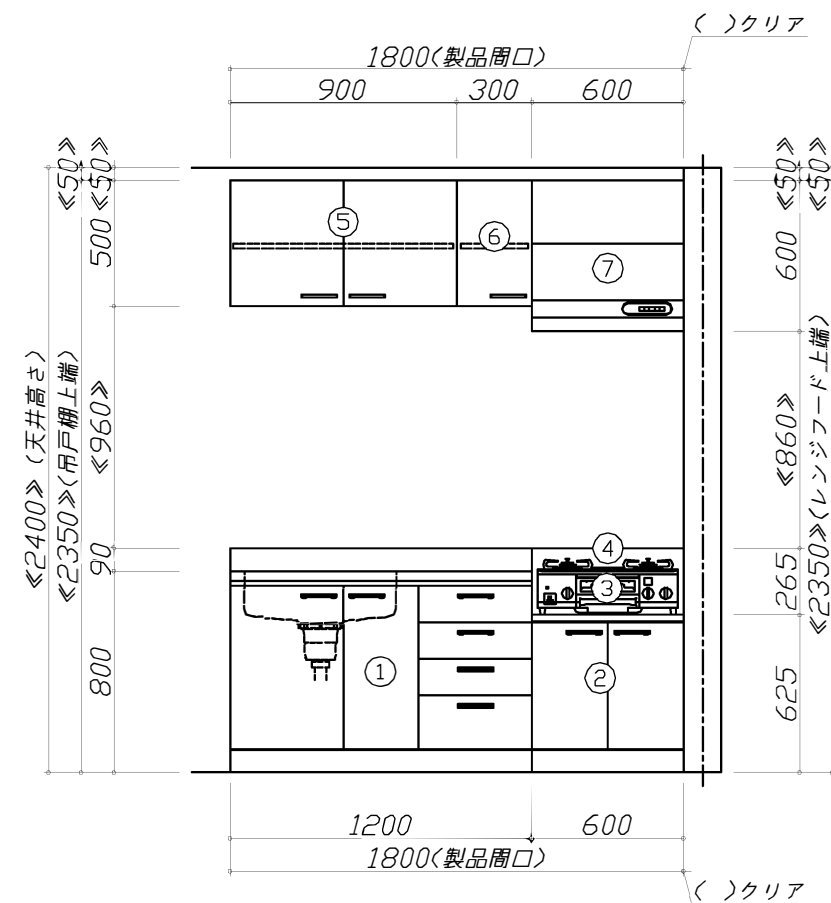
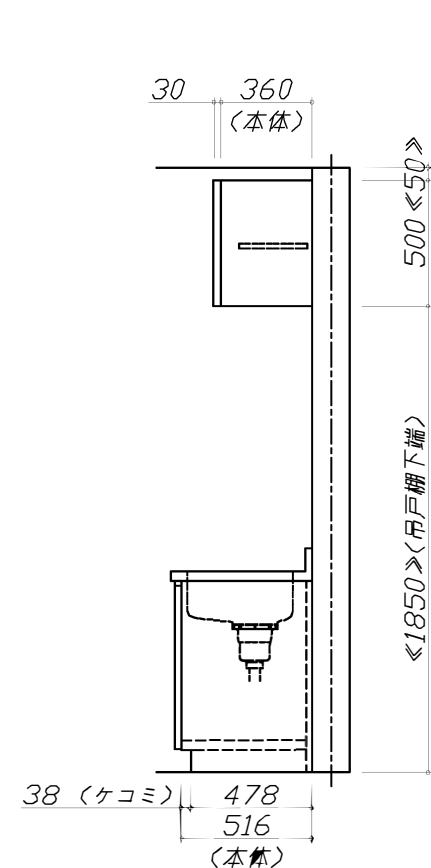


- 必ずご確認ください。
- ・天井高さ、吊戸棚・レンジフード取付高さをご確認ください。
 - ・《 》内寸法は参考寸法です。
- 表示記号について
- ・KP：キッチンパネル

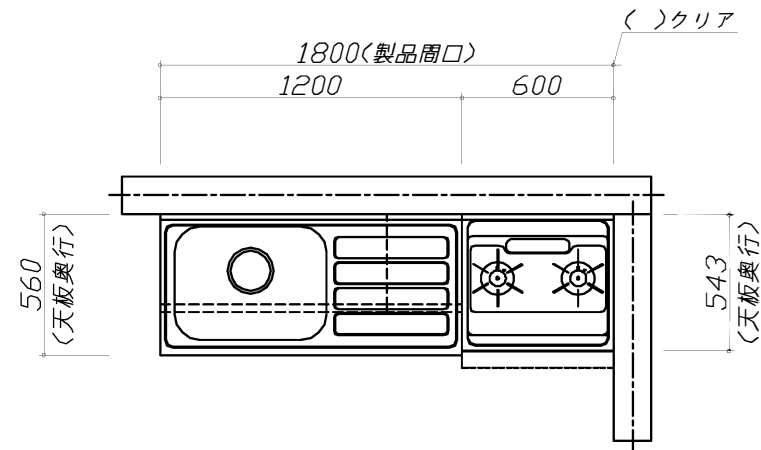


Takara standard

タカラスタンダード株式会社

現場名称：	ホーローキッチンセット アーバス	姿図 1	縮 尺： 1 / 30
現場番号： C5358306	プラン番号： 1005A-2405-0054F	作成日： 2024年5月15日	
本 社 （代表）	担当営業 ：営業企画部	担当アドバイザー：	

縮尺：A3サイズ等倍

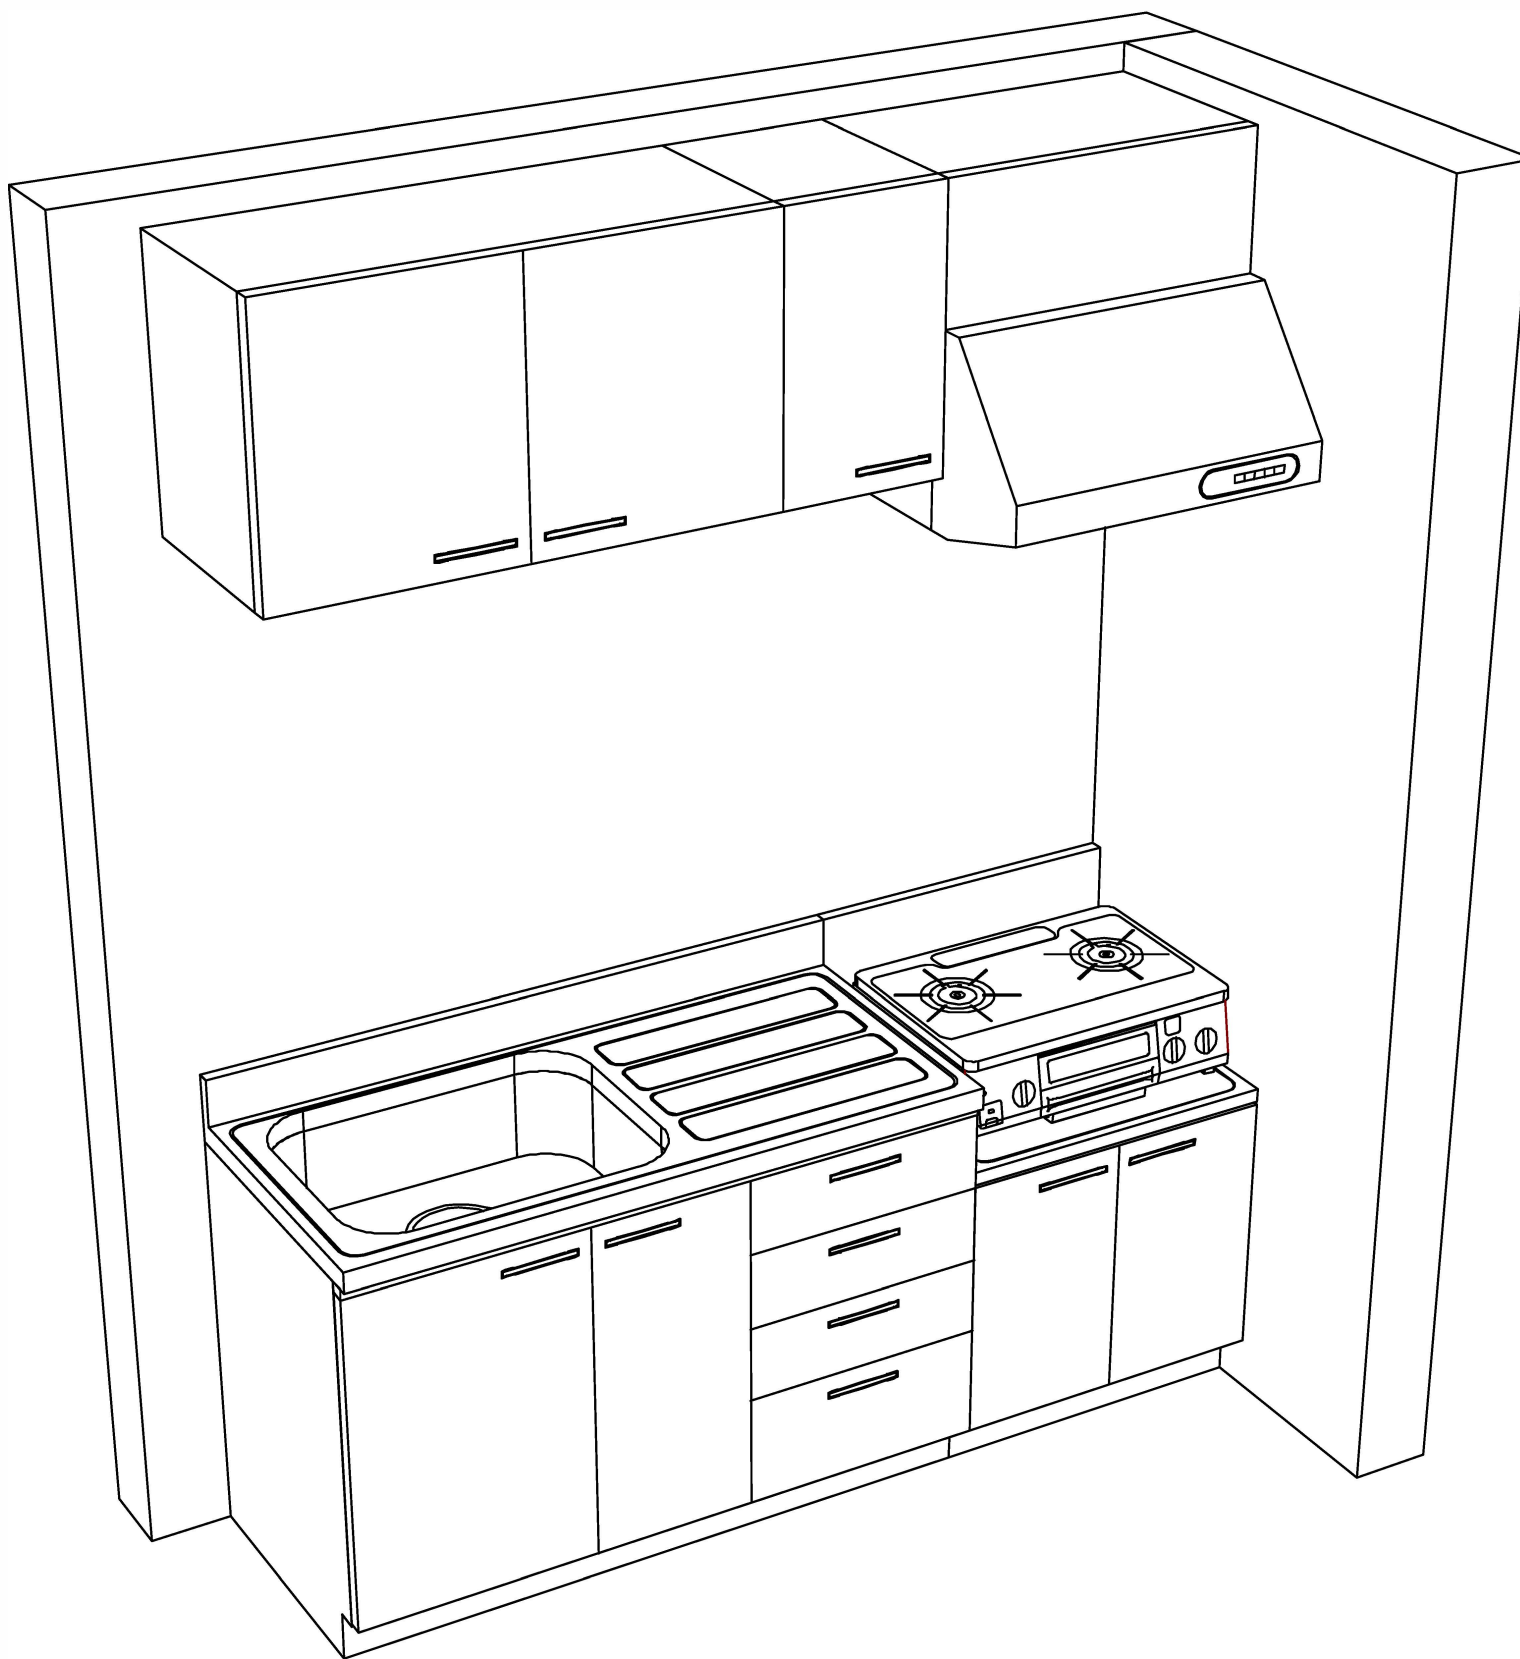

Takara standard
タカラストانダード株式会社

現場名称：

現場番号： C5358306

本 社 （代表）

ホーローキッチンセット アーバス

プラン番号： 1005A-2405-0054F

担当営業 ：営業企画部

姿図 2

縮 尺： 1 / 30

作成日： 2024年5月15日

担当アドバイザー：

縮尺：A3サイズ等倍

ホーローキッチンセット 御見積書

御名前様

業者様

商品名 アーバス

作成日 2024年5月15日
プラン番号 1005A-2405-0054F
現場番号 C5358306

タカラスタANDARD株式会社
◆本 社（代表）
大阪府大阪市城東区鳴野東1丁目2番2号
TEL 06-6962-1531 / FAX 06-6965-1212

◆本社ショールーム
TEL 06-6962-1531 / FAX 06-6965-1212

商品
御見積金額 **¥231,000** (税込 ¥254,100)

()内の価格は税込価格<税率10%>を表示しています。

《参考》別途 商品組付費 **¥63,000** (税込 ¥69,300)

- ※ 商品御見積金額には商品組付費は含まれておりません。
- ※ 商品組付費には配送・搬入・商品組付等の費用を含んでいます。
- ※ 商品組付費は現場の状況により変動する事があります。
又、給水・給湯・ガス・ダクト・電気等の接続工事は含まれておりません。

◆ 御見積仕様

《キッチン》

天板高さ 80cm
扉カラー フローラルアイボリー
ワークトップ材質 ステンレス
ガス種 未定
周波数 60Hz

◆ 御確認事項

担当営業	担当アドバイザー	プラン作成者
営業企画部		

◆ 備考

--	--

御名前様

現場番号	C5358306	プラン番号	1005A-2405-0054F	作成日	2024/5/15
------	----------	-------	------------------	-----	-----------

御見積明細 キッチン

NO	商品名	仕様	品番	数量	単価	金額
1	流し台	Sシンク	K-120L (KSI A-2D	1	93,100	93,100
2	ガス台		KG- 60 (KSI A-2D	1	31,400	31,400
3	セパレートガステーブル	2口コンロ・グリル付(ホーロートップ)	PA-S75B-LT	1	33,000	33,000
4	バックガード		バックガードBGH 60	1	3,000	3,000
5	吊戸棚		W-S 90 (KSI A-3D	1	23,000	23,000
6	吊戸棚	レンジフード横タイプ	W-S 30L Z(KSI A-3D	1	13,500	13,500
7	レンジフード	プロペラファン(ブラック色)	VDS-604L(K)	1	34,000	34,000
キッチン合計				7		¥231,000
商品総合計				7		¥231,000

※ 御見積明細の価格には消費税は含まれておりません。別途消費税が必要となります。

《参考》別途 商品組付費
キッチン商品組付費
¥63,000 (税込 ¥69,300)
※ 商品組付費は現場の状況により変動する事があります。又、給水・給湯・ガス・ダクト・電気等の接続工事は含まれておりません。
()内の価格は税込価格<税率10%>を表示しています。