

ホーローシステムキッチン 御見積書

御名前 2024年7月ドラマ 様

業者 様

商品名 Edel エーデル

作成日 2024年6月28日
プラン番号 1005A-2406-0128F
現場番号 C5525148

タカラスタANDARD株式会社
◆本 社（代表）
大阪府大阪市城東区鳴野東1丁目2番2号
TEL 06-6962-1531 / FAX 06-6965-1212

◆本社ショールーム
TEL 06-6962-1531 / FAX 06-6965-1212

商品
御見積金額 ¥682,800 (税込 ¥751,080)

()内の価格は税込価格＜税率10%＞を表示しています。

《参考》別途 商品組付費 ¥83,000 (税込 ¥91,300)

- ※ 商品御見積金額には商品組付費は含まれておりません。
 - ※ 商品組付費には配送・搬入・商品組付等の費用を含んでいます。
 - ※ 商品組付費は現場の状況により変動する事があります。
- 又、給水・給湯・ガス・ダクト・電気等の接続工事は含まれておりません。

◆ 御見積仕様

《キッチン》

奥行	奥行65cm
キッチン本体サイズ	I型270cm
天板高さ	85cm
扉カラー	フローラルアイボリー
キッチンパネル	なし
ワークトップ材質	人造大理石
カラー	シャインホワイト
水栓	ハンドシャワー水栓
食器洗い乾燥機	なし
加熱機器	60cmハイパーガラスコートトップガスコンロ
レンジ機器	なし
ガス種	未定
周波数	50Hz

◆ 御確認事項

担当営業	担当アドバイザー	プラン作成者
営業企画部		

◆ 備考

御名前 2024年7月ドラマ

様

現場番号	C5525148	プラン番号	1005A-2406-0128F	作成日	2024/6/28
------	----------	-------	------------------	-----	-----------

御見積明細 キッチン

NO	商品名	仕様	品番	数量	単価	金額
1	人造大理石ワークトップ	らくエルシンク	MFIS270 ュALW	1	97,000	97,000
2	シンクキャビネット	足元スライド(ソフトクローズ)	F-RNVM105 -5(ESI C	1	109,800	109,800
3	調理台キャビネット	足元スライド(3段引出し)(ソフトクローズ)	F-TFVZ090 -5(ESI C	1	83,500	83,500
4	コンロ用キャビネット	足元スライド(ソフトクローズ)	F-KTVZ075 R5(ESI C	1	70,500	70,500
5	水栓	ハンドシャワー水栓	KM5021TTK	1	35,500	35,500
6	ガス加熱機器(ハイパ-ガラスコート)	片面焼き	TN72AV60CD	1		
	ガス加熱機器(本体)	シルバー	TN72AV60C	1	91,500	91,500
	ガス加熱機器(トッププレート)	クリアパールダークグレー	TN72-60TP-CD	1	26,000	26,000
【ベースキャビネット小計】				8		513,800
7	ウォールキャビネット		W-S A120 - (ESI C-D	1	33,000	33,000
8	ウォールキャビネット	レンジフード横タイプ	W-S A060ZL (ESI C-D	1	18,500	18,500
9	照明ユニット	10W(LED仕様)	SMY-57 LED	1	13,000	13,000
10	レンジフード	シロッコファン(シルバー色)	VRAM-903ADR(V)	1	62,500	62,500
	前幕板	高さ50cmタイプ、シルバー色	マエマクVRAM90-455(V)	1	7,000	7,000
11	エンドパネル	下台用	EP-XN-85 (ESI B-1	1	10,500	10,500
12	エンドパネル	ウォールキャビネット用	EP-WS (ESI B-1	1	7,000	7,000
13	どこでもラック	フキン掛け(上面取付タイプ)	MGSK ウエフキンカケ (W	1	2,500	2,500
14	水切りネット	らくエルシンク用	ミズキリネットSGN	1	4,000	4,000
15	水切り	らくエルシンク用	ミズキリSGN-B	1	4,500	4,500
16	まな板立て	らくエルシンク用	マナイタテSGN	1	2,000	2,000
17	ゴミボケット	らくエルシンク用	ゴミボケットSGN	1	2,500	2,500
18	施工部材		シリコン(クリア2)	1	1,000	1,000
19	施工部材		シリコン(ホワイト2)	1	1,000	1,000
キッチン合計				22		¥682,800

商品総合計	22	¥682,800
-------	----	----------

※ 御見積明細の価格には消費税は含まれておりません。別途消費税が必要となります。

御名前 2024年7月ドラマ 様

現場番号	C5525148	プラン番号	1005A-2406-0128F	作成日	2024/6/28
------	----------	-------	------------------	-----	-----------

《参考》別途 商品組付費





キッチン商品組付費

¥83,000 (税込 ¥91,300)


※ 商品組付費は現場の状況により変動する事があります。 又、給水・給湯・ガス・ダクト・電気等の接続工事は含まれておりません。

()内の価格は税込価格＜税率10%＞を表示しています。

■必ずご確認ください。
・天井高さ、吊戸棚・レンジフード取付高さをご確認ください。
・《 》内寸法は参考寸法です。
■表示記号について
・KP：キッチンパネル

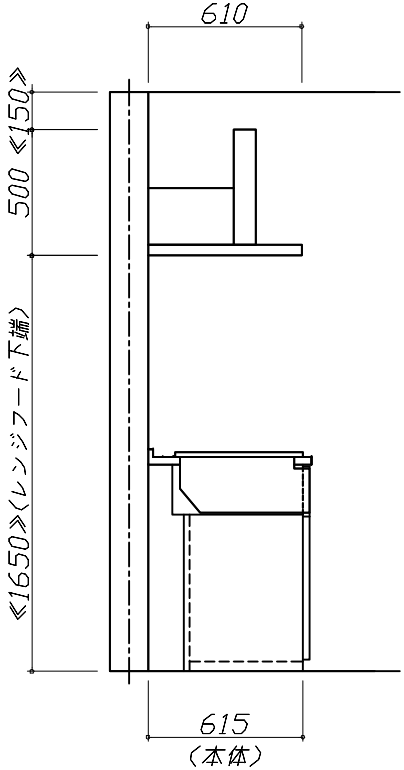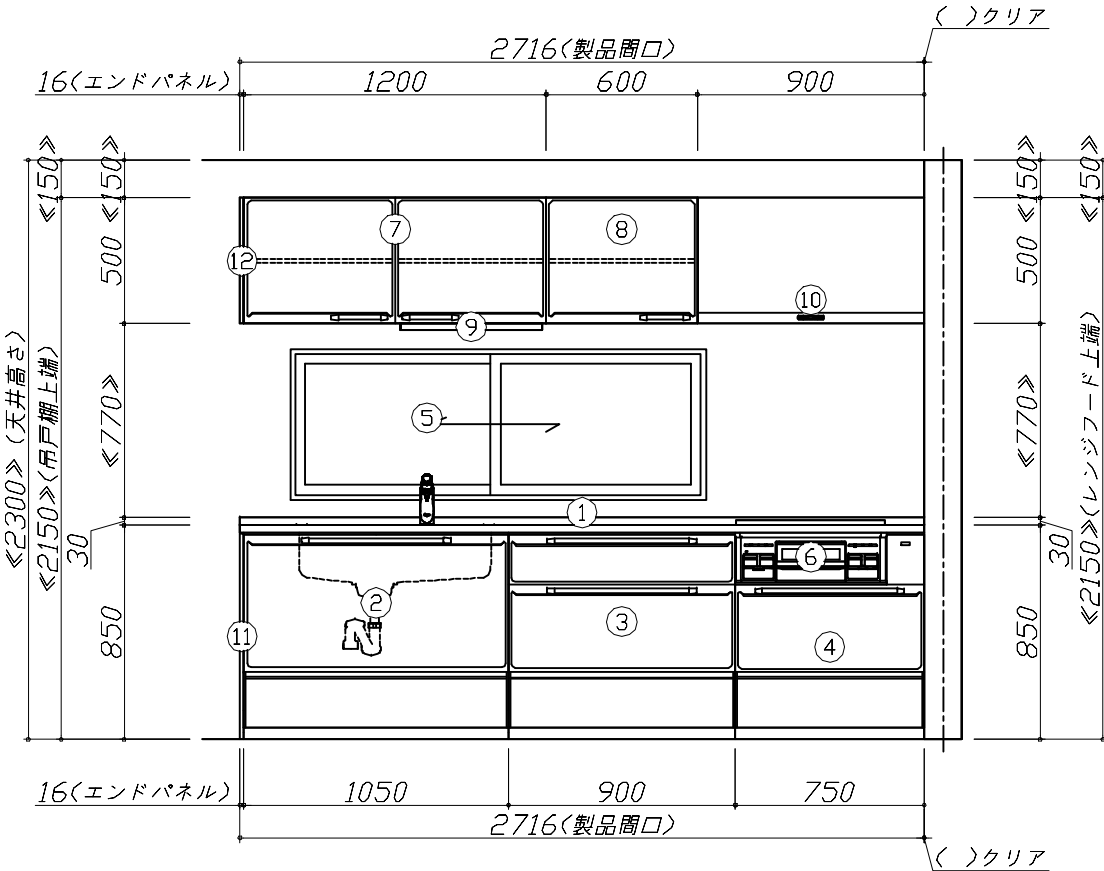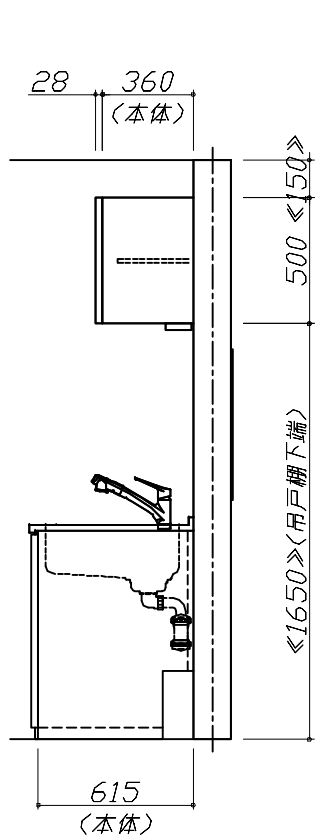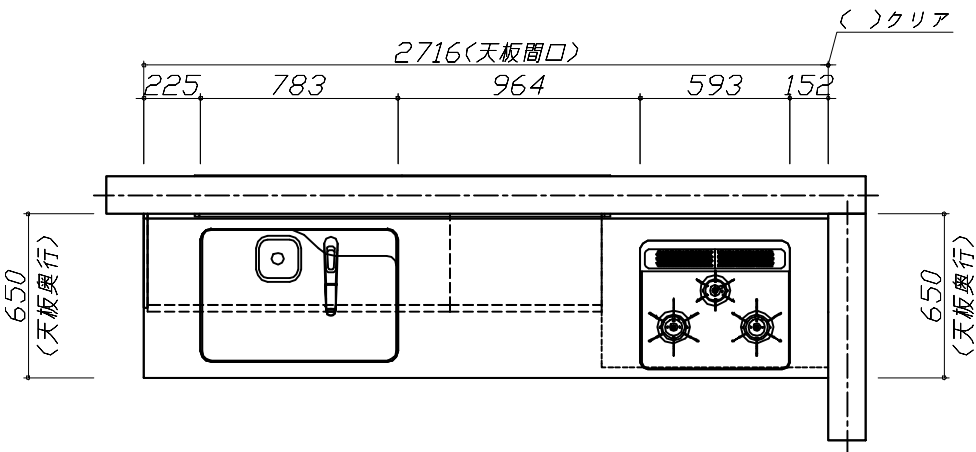

Takara standard タカラスタンダード株式会社	現場名称： 2024年7月ドラマ様邸	ホーローシステムキッチン E d e l エーデル	姿図 1	縮 尺： 1 / 30
	現場番号： C5525148	プラン番号： 1005A-2406-0128F	作成日： 2024年6月28日	
	本 社 （代表）	担当営業 ：営業企画部	担当アドバイザー：	

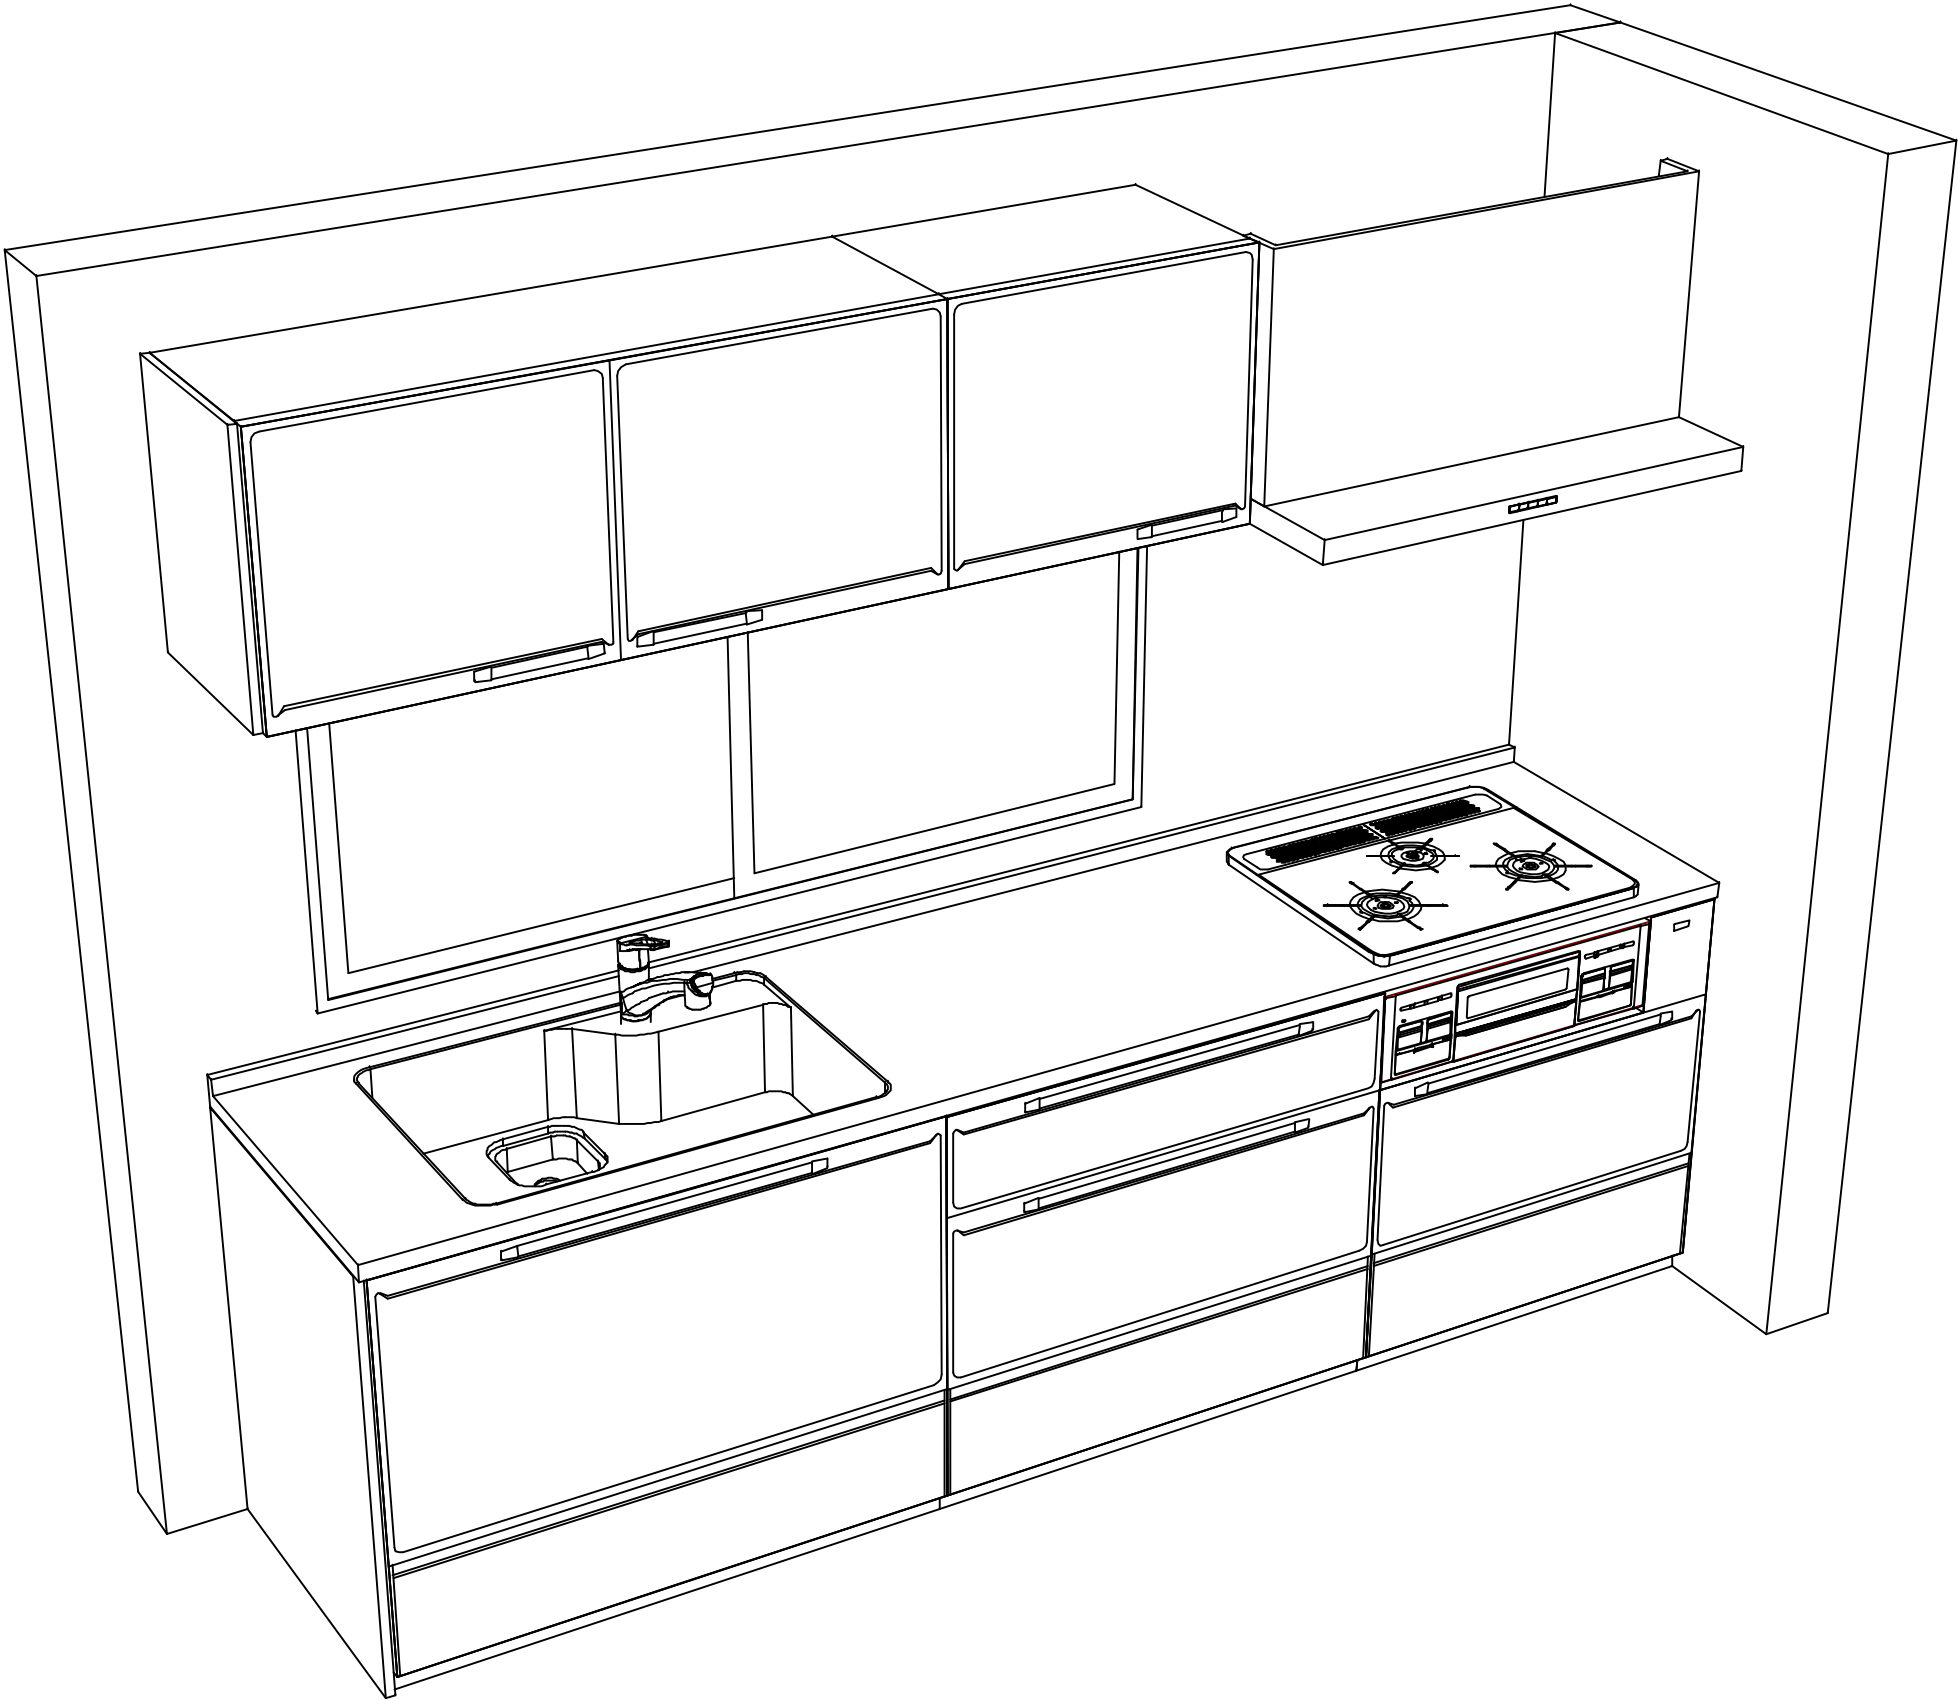

Takara standard
タカラスタンダード株式会社

現場名称： 2024年7月ドラマ様邸	ホーローシステムキッチン E d e l エーデル	姿図 2	縮 尺： 1 / 30
現場番号： C5525148	プラン番号： 1005A-2406-0128F	作成日： 2024年6月28日	
本 社 （代表）	担当営業 ：営業企画部	担当アドバイザー：	

縮尺：A3サイズ等倍



画像はイメージです。

キッチン本体サイズ I型270cm

天板高さ 85cm

奥行 65 cm

扉（高品位ホーロー）



ワークトップ



キッチンパネル（ホーロークリーンパネル）



キャビネットタイプ
足元スライドタイプ



ストック類などを分類して収納できます。

ソフトクローズ機能



スライド引出しが、静かにピタッと閉まります。

シンク

らくエルシンク




業界トップレベルの
「静音仕様」

約35dB

らくエルシンクの特徴



ポケットを自由に移動

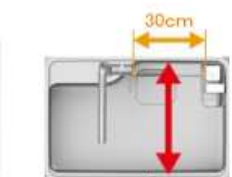

奥行 50cm のゆったりサイズ

水栓

ハンドシャワー水栓



KM5021TTK



シャワーヘッドが引き出せ、
シンクの隅まで洗えます。

節湯
B

加熱機器


ハイパーガラスコートガスコンロ



片面焼きグリル
TN72AV60C■

※■には色品番が
入ります。

トッププレート カラーバリエーション

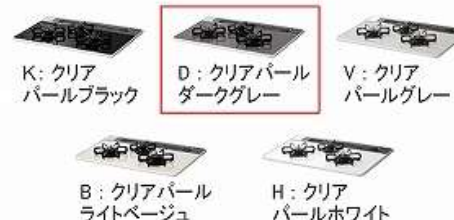

レンジフード

お手入れカンタンなホーロー整流板を採用



VRAM タイプ

吊戸棚



照明ユニット (SMY-57 LED)



どこでもラック



フキン掛け（上面取付タイプ）

らくエルシンク 水切りネット



らくエルシンク 水切り



らくエルシンク まな板立て



らくエルシンク ごみポケット



カラーシミュレーション



お好みのカラーの
組み合わせが
見つかります！