

コンパクトキッチン 御見積書

御名前 2024年7月ドラマ 様

業者 様

商品名 APISKA アピスカ

作成日 2024年6月28日
プラン番号 1005A-2406-0121F
現場番号 C5525148

タカラスタANDARD株式会社
◆本社(代表)
大阪府大阪市城東区鳴野東1丁目2番2号
TEL 06-6962-1531 / FAX 06-6965-1212

◆本社ショールーム
TEL 06-6962-1531 / FAX 06-6965-1212

商品
御見積金額 **¥219,700** (税込 ¥241,670)

()内の価格は税込価格<税率10%>を表示しています。

《参考》別途 商品組付費 **¥98,000** (税込 ¥107,800)

- ※ 商品御見積金額には商品組付費は含まれておりません。
- ※ 商品組付費には配送・搬入・商品組付等の費用を含んでいます。
- ※ 商品組付費は現場の状況により変動する事があります。
又、給水・給湯・ガス・ダクト・電気等の接続工事は含まれておりません。

◆ 御見積仕様

《キッチン》

キッチン本体サイズ	I型120cm
天板高さ	85cm
扉カラー	イエロー
引手	ハンドル引手(シルバー)
キッチンパネル	マーブルグレー
ワークトップ材質	ステンレス
カラー	オーバルエンボス加工
水栓	シングルレバー水栓
加熱機器	1口IHヒーター
ガス種	未定
周波数	50Hz

◆ 御確認事項

担当営業	担当アドバイザー	プラン作成者
営業企画部		

◆ 備考

--	--

御名前 2024年7月ドラマ

様

現場番号	C5525148	プラン番号	1005A-2406-0121F	作成日	2024/6/28
------	----------	-------	------------------	-----	-----------

御見積明細 キッチン

NO	商品名	仕様	品番	数量	単価	金額
1	下台	ビルトインコンロタイプ、扉、水栓穴有	AQBUT 120AR5GBBY-C-2	1	49,200	49,200
2	電気加熱機器	1口IHヒーター(シルバー色)	CH-11CTA	1	25,000	25,000
3	水栓	シングルレバー水栓	KXS871JT	1	16,500	16,500
【ベースキャビネット小計】				3		90,700
4	ウォールキャビネット	レンジフード横タイプ	W-M A045FR GABY-C-D	1	13,200	13,200
5	エンドパネル	下台用	EP-XHN90 (ABY-)	1	15,500	15,500
6	エンドパネル	ウォールキャビネット・電動昇降吊戸棚用	EP-WB (ABY-)	1	8,000	8,000
7	レンジフード	シロッコファン(シルバー色)	VUS-755AD (V)	1	34,500	34,500
	前幕板	高さ70cmタイプ、シルバー色	マエマクイタ75SA350CV	1	3,000	3,000
8	天板オプション		ジャバラセット	1	600	600
9	施工部材		シリコン(クリア2)	2	1,000	2,000
キッチン合計				11		¥167,500

御見積明細 キッチンパネル

NO	商品名	仕様	品番	数量	単価	金額
1	ホーローキッチンパネルPタイプ	サイドパネル、マーブルグレー	PZS-90 S(MGN)	1	22,600	22,600
2	KP用エッジセット	樹脂製、グレー	KPEッジセットJ (PG)-2	1	2,800	2,800
3	パネル施工キット	シリコン色(グレー)	パネルセコウキットS(G)-1	1	5,700	5,700
4	ホーローキッチンパネルPタイプ	フロントパネル120、マーブルグレー	PZFN-120 (MGN)	1	12,300	12,300
5	ホーローキッチンパネルPタイプ	フロントパネル60、マーブルグレー	PZFN- 60 (MGN)	1	8,800	8,800
キッチンパネル合計				5		¥52,200

商品総合計	16	¥219,700
-------	----	----------

※ 御見積明細の価格には消費税は含まれておりません。別途消費税が必要となります。

《参考》別途 商品組付費





キッチン商品組付費 ¥63,000 (税込 ¥69,300)

キッチンパネル商品組付費 ¥35,000 (税込 ¥38,500)

※ 商品組付費は現場の状況により変動する事があります。又、給水・給湯・ガス・ダクト・電気等の接続工事は含まれておりません。

()内の価格は税込価格<税率10%>を表示しています。

■必ずご確認ください。
 ・天井高さ、吊戸棚・レンジフード取付高さをご確認ください。
 ・《 》内寸法は参考寸法です。
 ■表示記号について
 ・KP：キッチンパネル

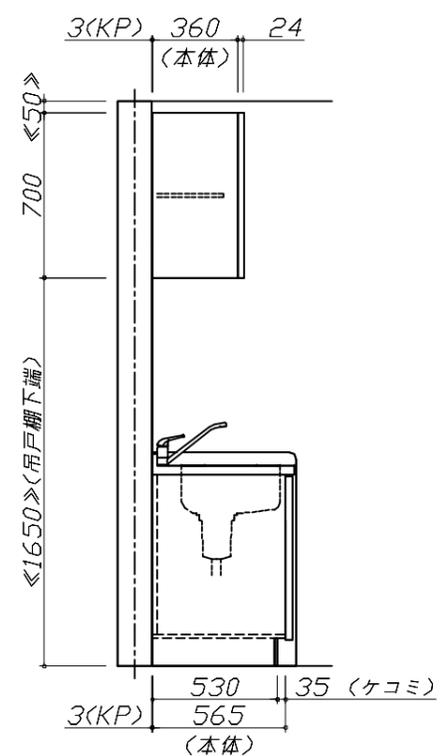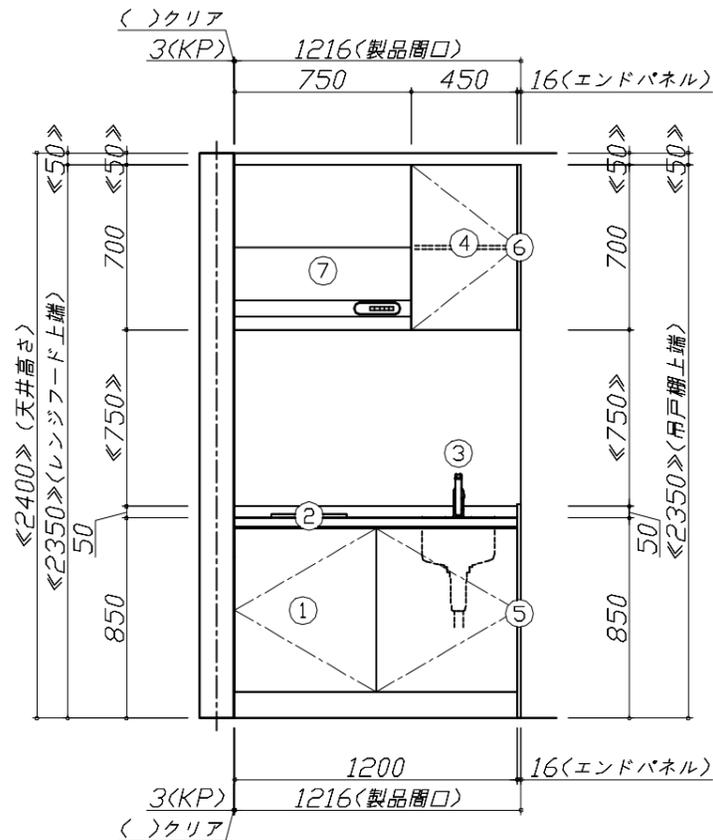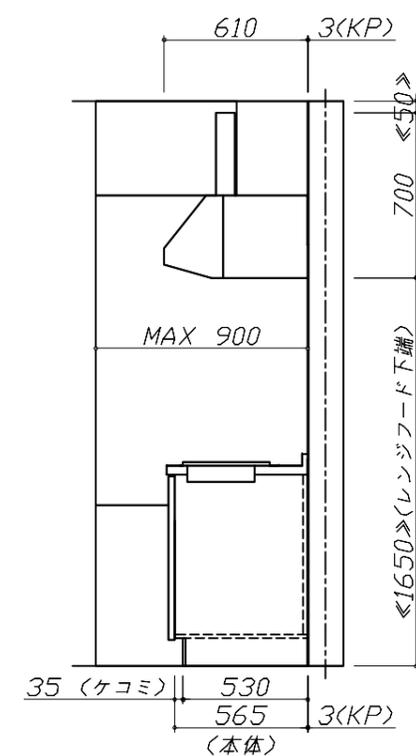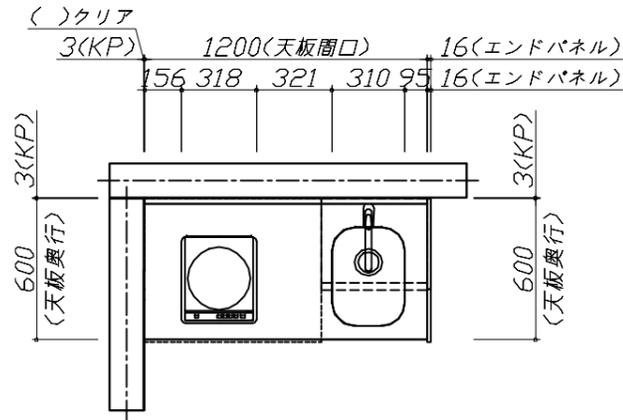


Takara standard
 タカラスタンダード株式会社

現場名称： 2024年7月ドラマ様邸
 現場番号： C5525148
 本 社 (代表)

コンパクトキッチン APISKA アピスカ
 プラン番号： 1005A-2406-0121F
 担当営業： 営業企画部

姿図 1 縮尺： 1 / 30
 作成日： 2024年6月28日
 担当アドバイザー：

縮尺：A3サイズ等倍

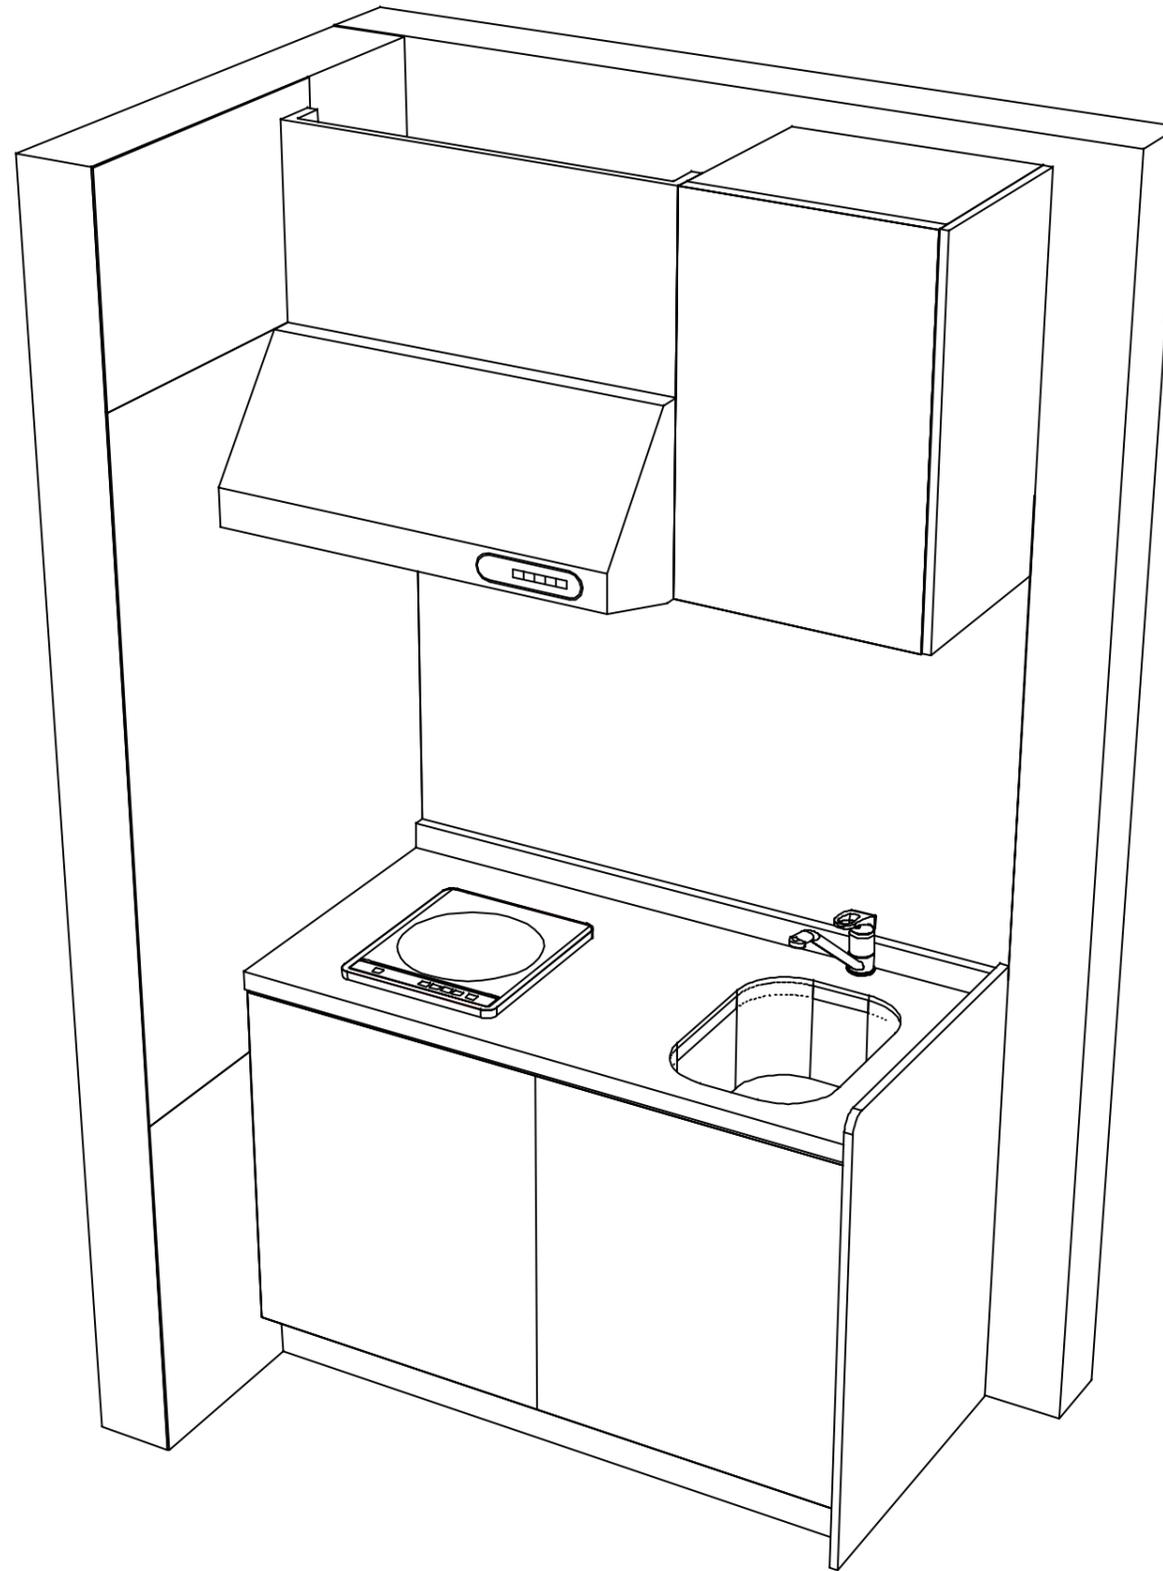

Takara standard
タカラスタンダード株式会社

現場名称： 2024年7月ドラマ様邸

現場番号： C5525148

本 社 （代表）

コンパクトキッチン A P I S K A アピスカ

プラン番号： 1005A-2406-0121F

担当営業 : 営業企画部

姿図 2

縮 尺： 1 / 30

作成日： 2024年6月28日

担当アドバイザー：

縮尺：A3サイズ等倍



コンパクトキッチン アピスカ

2024年7月ドラマ

様邸

Takara standard

現場番号 C5525148
プラン番号 1005A-2406-0121F



画像はイメージです。

キッチン本体サイズ I型120cm

天板高さ 85cm

天板・キャビネット一体型

扉 (木製)			
グループ1 メラミン化粧板	グループ2 オレフィンシート	DAPコート	グループ3 化粧紙
<ul style="list-style-type: none"> プレーンホワイト ホワイト ローエルムライト レッド ナチュラル ミディアム ブラウン ヒッコリーミディアム ホワイトウッド スムースグレー サンドブラック ディープグレー ナチュラルウッド ウッドミディアム ウッドミディアムダーク ウッドダーク 	<ul style="list-style-type: none"> ナチュラルアイボリー ライトミディアム ライトグレー ダーク チェリー 	<ul style="list-style-type: none"> ホワイト ピンク イエロー ブルー 	<ul style="list-style-type: none"> ホワイト ライトホワイト スーパーホワイト ミスティーホワイト ピンク ミディアムブラウン ワインレッド ライト ダークブラウン ダーク

ワークトップ

人造大理石

- シャインベージュ
- シャイングレー
- シャインホワイト

ステンレス

- オーバーエッジ加工

※素材により価格が異なります。

キッチンパネル (ホーロークリーンパネル)

- ストーンホワイト
- パールホワイト
- マーブルベージュ
- ピュアアイボリー
- ウッドマイルドホワイト
- マーブルグレー
- ホワイト

※パネルカラーにより価格が異なります。

**キャビネットタイプ
扉タイプ**

**シンク
Uシンク**

**加熱機器
IHヒーター**

CH-11CTA

吊戸棚

ハンドル引手 (シルバー)

ハンドル引手: シルバー

ハンドル引手: ブラック

レール引手

**水栓
シングルレバー水栓**

KXS871JT

**レンジフード
お手入れカンタンなホーロー整流板を採用**

VUSタイプ

●画像はイメージです。カラー・間口等、仕様詳細については御見積書をご確認ください。●印刷色のため実際の商品とは多少異なります。●寸法・仕様は予告なく変更する場合がありますのでご了承ください。

※加熱機器・レンジフードの連動機能について:どちらか一方が連動機能付でない場合は対応しません。

ぴったりサイズ木製洗面化粧台 御見積書

御名前 2024年7月ドラマ 様

業者 様

商品名 REJUST リジャスト

作成日 2024年6月28日
プラン番号 1005A-2406-0122F
現場番号 C5525148

タカラスタANDARD株式会社
◆本 社（代表）
大阪府大阪市城東区鳴野東1丁目2番2号
TEL 06-6962-1531 / FAX 06-6965-1212

◆本社ショールーム
TEL 06-6962-1531 / FAX 06-6965-1212

商品
御見積金額 **¥140,000** (税込 ¥154,000)

()内の価格は税込価格<税率10%>を表示しています。

《参考》別途 商品組付費 **¥64,000** (税込 ¥70,400)

- ※ 商品御見積金額には商品組付費は含まれておりません。
- ※ 商品組付費には配送・搬入・商品組付等の費用を含んでいます。
- ※ 商品組付費は現場の状況により変動する事があります。
又、給水・給湯・ガス・ダクト・電気等の接続工事は含まれておりません。

◆ 御見積仕様

《洗面化粧台》

洗面本体サイズ 75cm

ボウル面高さ 80cm

扉カラー ローラエルムライト

引手 ハンドル引手(シルバー)

カウンター 人大フラットカウンター

カラー クリスタルホワイト

ミラー 1面鏡・鏡裏収納付き

水栓 シングルレバー式シャワー水栓

カラー クロムメッキタイプ

ガス種 未定

周波数 50Hz

◆ 御確認事項

担当営業	担当アドバイザー	プラン作成者
営業企画部		

◆ 備考

御名前 2024年7月ドラマ 様

現場番号	C5525148	プラン番号	1005A-2406-0122F	作成日	2024/6/28
------	----------	-------	------------------	-----	-----------

御見積明細 洗面化粧台

NO	商品名	仕様	品番	数量	単価	金額
1	洗面下台	扉(引出し付)タイプ	S-WAXX075HXX(APハ-CX-2	1	35,400	35,400
2	カウンター		C-WNEP075-CE(AL-1	1	38,500	38,500
3	水栓	エコタイプシングルレバー式シャワー水栓、クロムメッキ	KM8207TETK	1	25,500	25,500
4	ミラー	1面鏡(鏡裏収納付き)(LED仕様)、コートなし	SIM-075M1AHNEA-2	1	22,100	22,100
5	ミラーパネル	パールホワイト	SCW-075DN(APW)-1	1	5,200	5,200
6	ホーロー洗面パネル	深型カンタン取付タイプ・パールホワイト	PSP-YDS A (PW)-2	1	9,200	9,200
7	施工キット	ミラーパネル・洗面パネル用	SCUセコキット	2	1,600	3,200
8	ストラップ		ストラップA(Y)	1	900	900
洗面化粧台合計				9		¥140,000
商品総合計				9		¥140,000

※ 御見積明細の価格には消費税は含まれておりません。別途消費税が必要となります。

《参考》別途 商品組付費





洗面化粧台商品組付費

¥64,000 (税込 ¥70,400)

※ 商品組付費は現場の状況により変動する事があります。又、給水・給湯・ガス・ダクト・電気等の接続工事は含まれておりません。

()内の価格は税込価格<税率10%>を表示しています。


■必ずご確認ください。
 ・天井高さと製品の総高さを十分にご確認ください。
 ・《 》内寸法は参考寸法です。
 ■表示記号について
 ・SP：洗面パネル

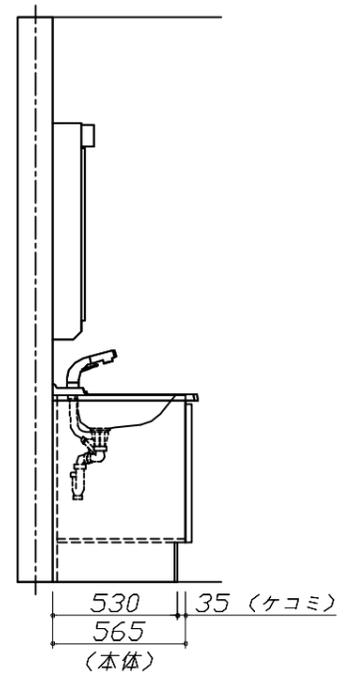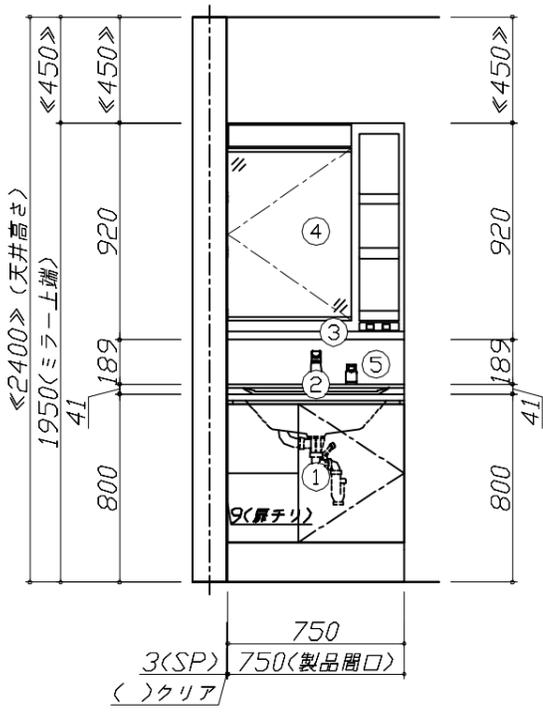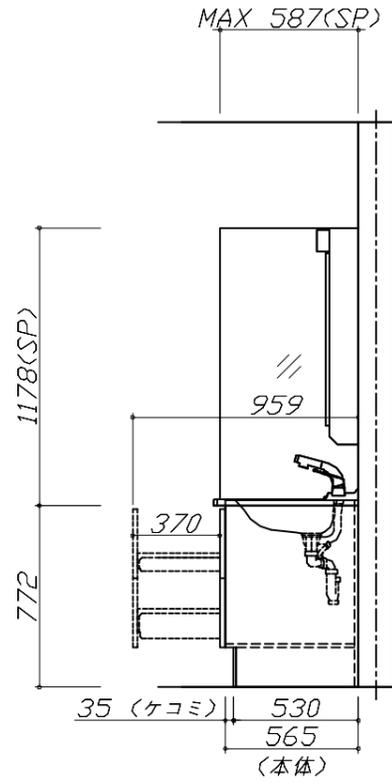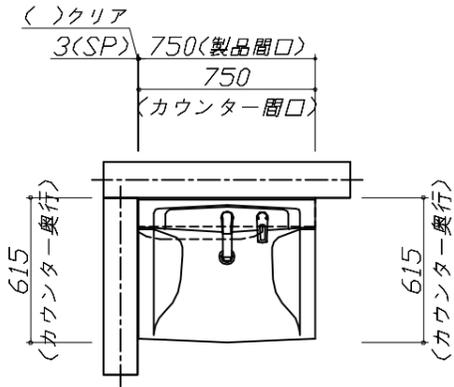

Takara standard
 タカラスタンダード株式会社

現場名称： 2024年7月ドラマ様邸	ぴったりサイズ`木製洗面化粧台 REJUST リジャスト	姿図 1	縮尺： 1 / 30
現場番号： C5525148	プラン番号： 1005A-2406-0122F	作成日： 2024年6月28日	
本 社 (代表)	担当営業： 営業企画部	担当アドバイザー：	

縮尺：A3サイズ等倍

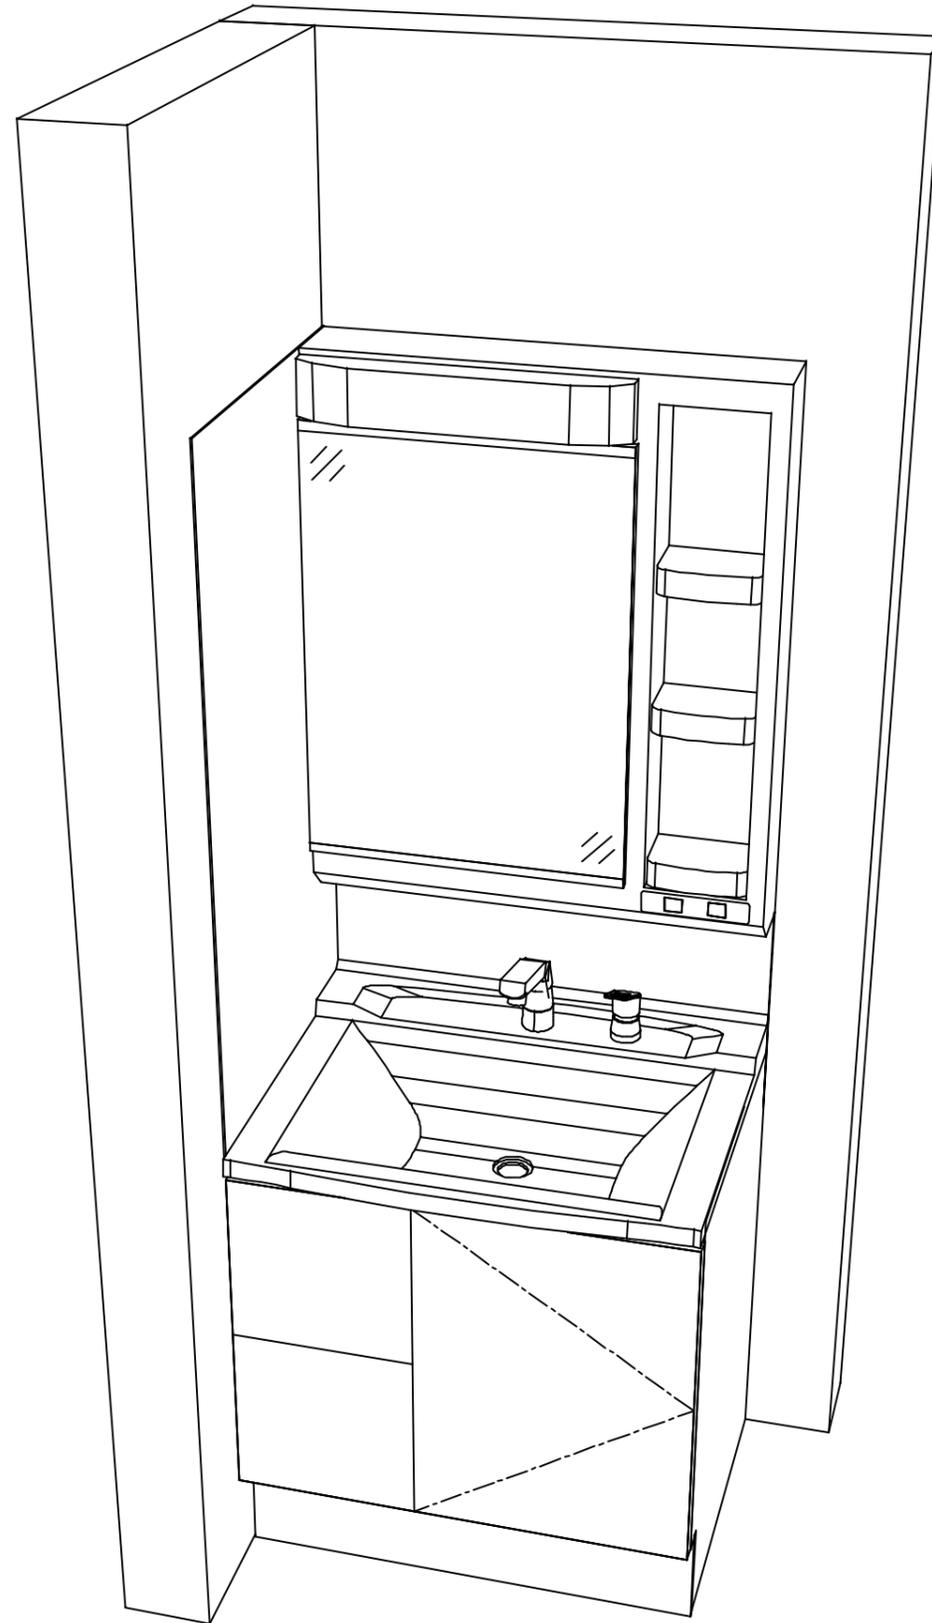

Takara standard
タカラスタンダード株式会社

現場名称： 2024年7月ドラマ様邸

現場番号： C5525148

本 社 （代表）

ぴったりサイズ木製洗面化粧台 REJUST リジャスト

プラン番号： 1005A-2406-0122F

担当営業： 営業企画部

姿図 2

縮 尺： 1 / 30

作成日： 2024年6月28日

担当アドバイザー：

縮尺：A3サイズ等倍



ぴったりサイズ木製洗面化粧台
リジャスト R Rejust

2024年7月ドラマ

様邸

Takara standard

現場番号 C5525148
プラン番号 1005A-2406-0122F



画像はイメージです。

洗面本体サイズ 75cm

ポウル面高さ 80cm

カウンター形状
フラットカウンター



広々とした奥行きを使いやすいカウンター。

洗面下台 収納タイプ
扉（引出し付）タイプ



小物の収納に便利な引出しと扉の組合せ。

ハンドル引手(シルバー)



ハンドル引手: シルバー



ハンドル引手: ブラック



レール引手

ミラー

1面鏡（鏡裏収納付）【LED仕様】



電気代を抑える省エネタイプ



省エネ・長持ちのLED照明

ミラー裏の
収納部にも
コンセント付で
便利

ミラーの裏にはたっぷりの収納スペース



便利な小物ラックと
コンセントを装備。

水栓

シングルレバー式シャワー水栓



KM8207TETK

節湯
C1

エコタイプ 水栓なら、カンタン操作でムダをカット。



水量が最大になるのを
お湯のムダ使いをカット。クリック感でお知らせ。

扉（木製）			
グループ1 メラミン化粧板 ブレーンホワイト ナチュラル ホワイトウッド ナチュラルウッド	グループ2 オレフィンシート ナチュラルアイボリー ライトグレージュ ウッドミディアム ウッドミディアムダーク チェリー	DAPコート ホワイト ピンク イエロー ブルー	グループ3 化粧紙 ホワイト スーパーホワイト ピンク ワインレッド ライト ダークブラウン ダーク
グループ1 メラミン化粧板 ブレーンホワイト ナチュラル ホワイトウッド ナチュラルウッド	グループ2 オレフィンシート ナチュラルアイボリー ライトグレージュ ウッドミディアム ウッドミディアムダーク チェリー	DAPコート ホワイト ピンク イエロー ブルー	グループ3 化粧紙 ホワイト スーパーホワイト ピンク ワインレッド ライト ダークブラウン ダーク

カウンター	洗面パネル	ミラーパネル
クリスタルホワイト	グレインベージュ グレインホワイト ストーンホワイト パールホワイト ホワイト パネル選択なし	グレインベージュ グレインホワイト ストーンホワイト パールホワイト ホワイト

※グレインベージュ、グレインホワイト、ストーンホワイトは+¥1,400（税抜き）となります。

※フラットカウンタータイプのみ対応します。

●画像はイメージです。カラー・間口等、仕様詳細については御見積書をご確認ください。●印刷色のため実際の商品とは多少異なります。●寸法・仕様は予告なく変更する場合がありますのでご了承ください。