



画像はイメージです。

キッチン本体サイズ L型300cm×210cm

天板高さ 85cm

奥行 65 cm

扉（高品位ホーロー）

グループ1

パール アイボリー	ウォルナット ホワイト	コンクリート ホワイト	アンティーク ボルドー
パールピンク	ウォルナット グレーージュ	コンクリート グレー	アンティーク ブロンズ
ミックスウッド ホワイト	ウォルナット ブラック	ミックスウッド ダーク	

グループ2

ライトピンク	ホワイト
フローラル アイボリー	ベージュ
ブラウン	ブラック
ブルーグリーン	

※グループ1とグループ2では価格が異なります。

引手・モールカラー

ブラック
シルバー

ワークトップ

アクリル人造大理石

モデルブラック	シャインベージュ
モデルココア	シャイングレー
ソリッドベージュ	シャインホワイト
ソリッドライトグレー	ステンレス
ソリッドホワイト	サンドエンボス加工

※カラー・素材により価格が異なります。

キッチンパネル（ホーロークリーンパネル）

トラバーチン ホワイト	トラバーチン ベージュ	エルム ホワイト	エルム ナチュラル	エルム グレーージュ	マルキーナ ブラック	マルキーナ グレー	マルキーナ ベージュ
コンクリート ライト	コンクリート ダーク	ドラマチック ホワイト	モザイク グレー	モザイク ベージュ	エンボス タイル	白磁	大谷石
ウッドマイルド ホワイト	ストーン ホワイト	パール ホワイト	マーブル グレー	マーブル ベージュ	ホワイト	ピュア アイボリー	

※パネルカラーにより価格が異なります。

キャビネットタイプ
足元スライドタイプ

ストック類などを分類して収納できます。

レール引手

扉モールカラー

シルバー
ブラック

台輪カラー

ブラック
ホワイト

ソフトクローズ機能

スライド引出しが、静かにピタッと閉まります。

かくせるホーローボックス

扉の内側いっぱい、収納ボックスを用意しました。

シンク
家事らくシンク

機能性と清掃性を兼ね備えたアクリル人造大理石シンク

水栓
ハンドシャワー水栓

エコタイプ

カンタン操作でお湯や水のムダづかいをカットします。

KM6061ETK

節湯 C1
節湯 B

家事らくシンクの特長

スライドまな板
アシストスペース
ミドルスペース

3つのスペースをさまざまな作業に大活用！

カラフルなシンクカラーバリエーション

ベージュ
グレー
ホワイト

加熱機器
3口IHヒーター

HTB-TS8TNKF
水なし両面焼きグリル
トッププレート幅 60cm

レンジフード

ホーローでお手入れのしやすさを徹底追及！

VRAT タイプ

吊戸棚

ツールユニット

高さ 235cm
間口 75cm
下部：1 段引出し + 扉
※画像は間口 90cm、アルミ枠シルバーです

ツールユニット

高さ 235cm
間口 60cm
下部：1 段引出し + 扉
※画像は間口 90cm、アルミ枠シルバーです

水切りネット

まな板



水切り

カラーシミュレーション

お好みのカラーの組み合わせが見つかります！

- 必ずご確認ください。
- ・天井高さ、吊戸棚・レンジフード取付高さをご確認ください。





・《 》内寸法は参考寸法です。
- 表示記号について
- ・KP：キッチンパネル

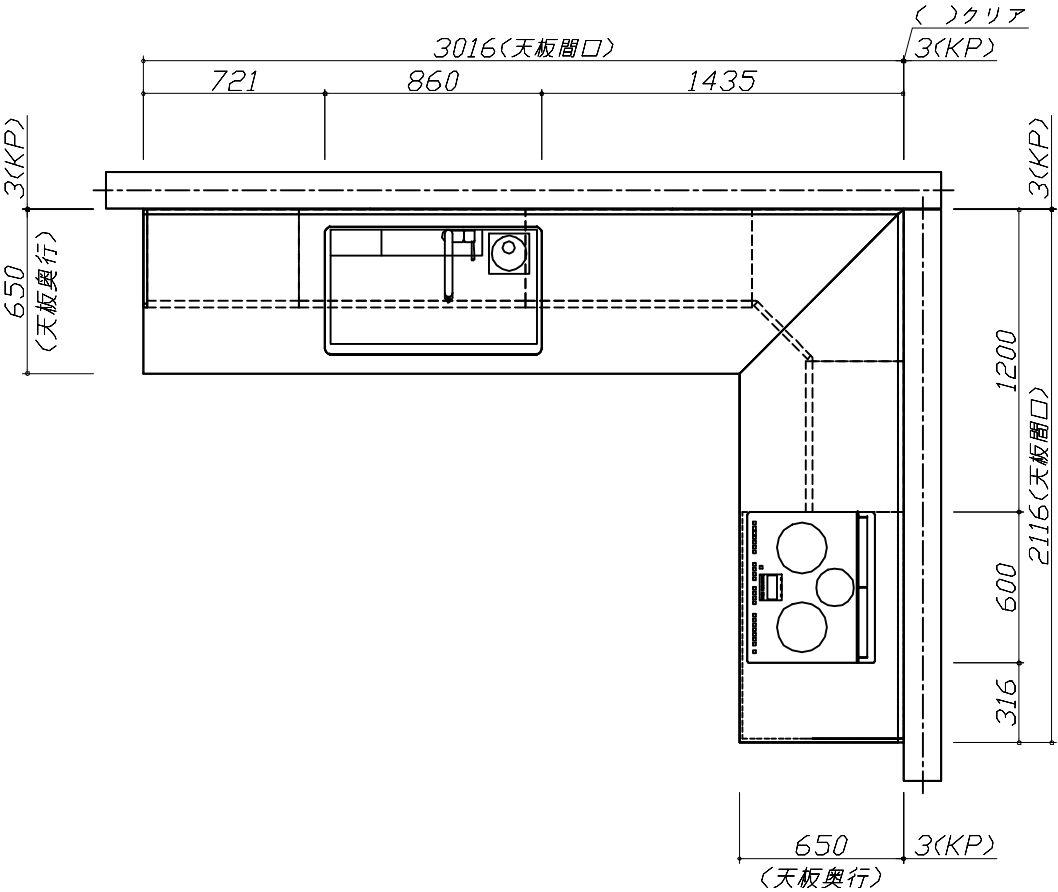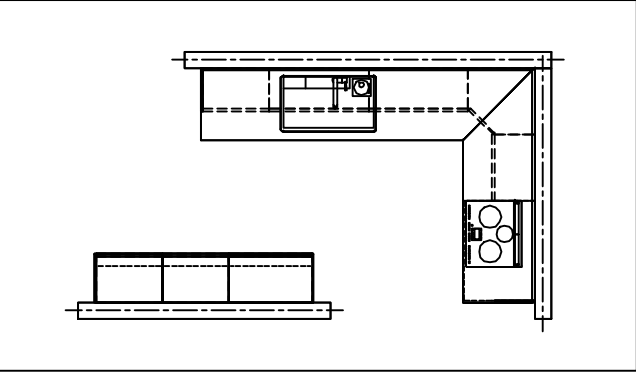

Takara standard タカラスタンダード株式会社	現場名称： 2023.7-10トラマ様邸	ホーローシステムキッチン T r e a s i a トレーシア	姿図 1	縮 尺： 1 / 30
	現場番号： C4445288	プラン番号： 1005A-2307-0026F	作成日： 2023年7月18日	
	本 社 （代表）	担当営業 ：営業企画部	担当アドバイザー：	

縮尺：A3サイズ等倍






■必ずご確認ください。
・天井高さ、吊戸棚・レンジフード取付高さをご確認ください。
・《 》内寸法は参考寸法です。
■表示記号について
・KP：キッチンパネル

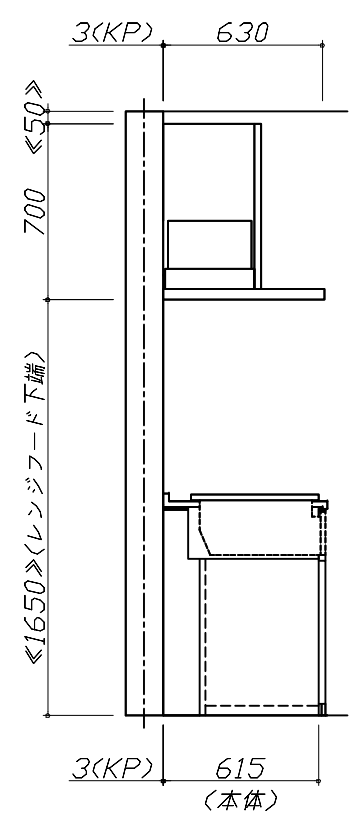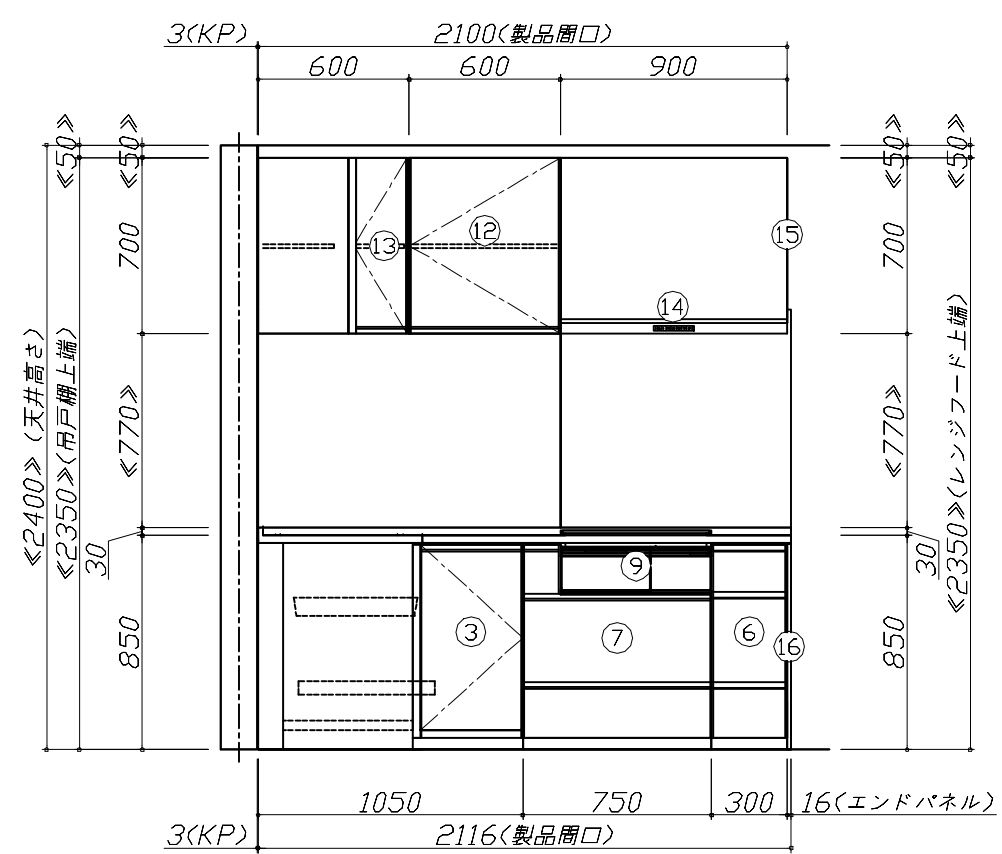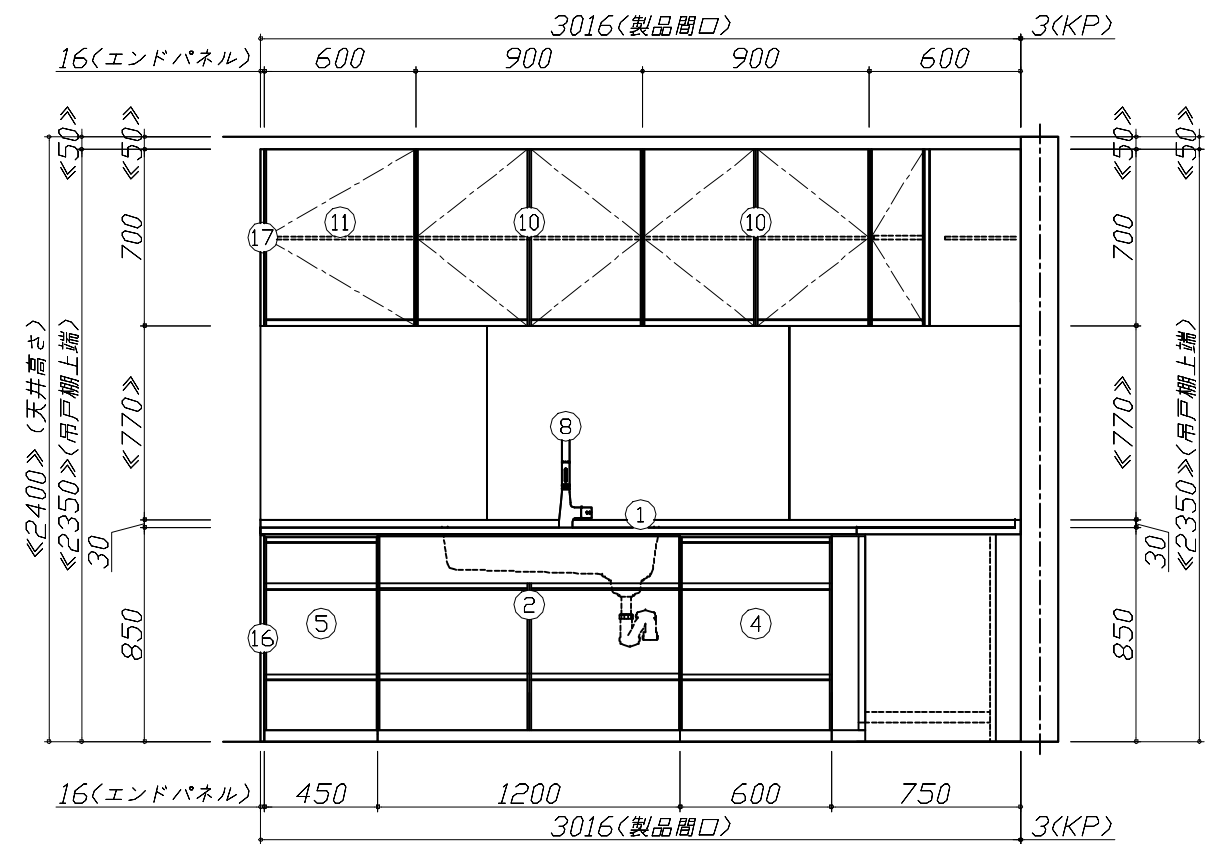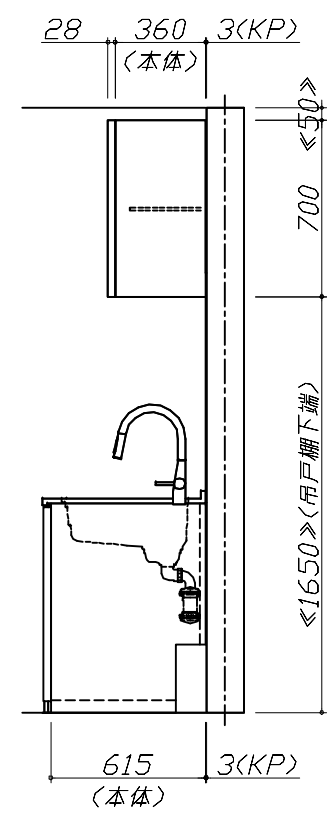

Takara standard タカラスタンダード株式会社	現場名称： 2023.7-10トラマ様邸	ホーローシステムキッチン Treasia トレーシア	姿図 2	縮 尺： 1 / 30
	現場番号： C4445288	プラン番号： 1005A-2307-0026F	作成日： 2023年7月18日	
	本 社 （代表）	担当営業： 営業企画部	担当アドバイザー：	


縮尺：A3サイズ等倍

- 必ずご確認ください。
- ・天井高さ、吊戸棚・レンジフード取付高さをご確認ください。
 - ・《 》内寸法は参考寸法です。
- 表示記号について
- ・KP：キッチンパネル

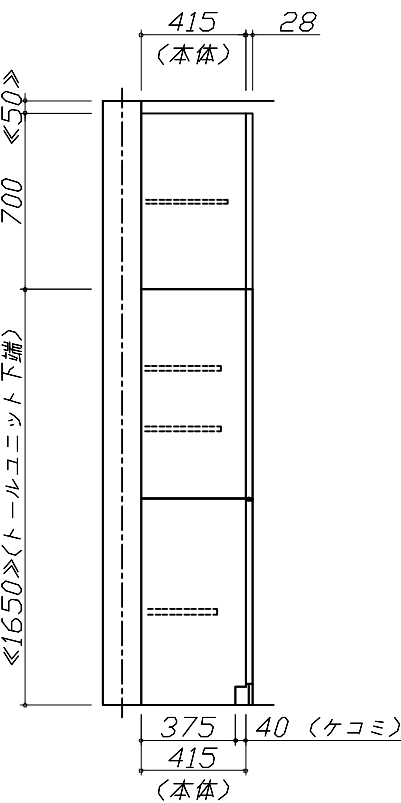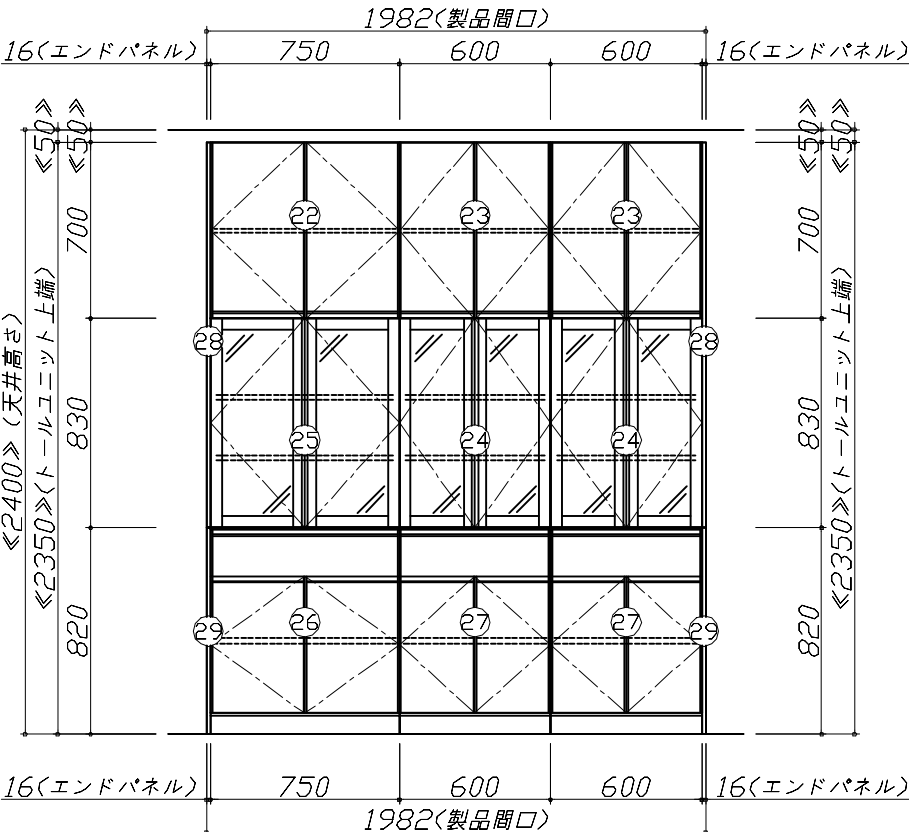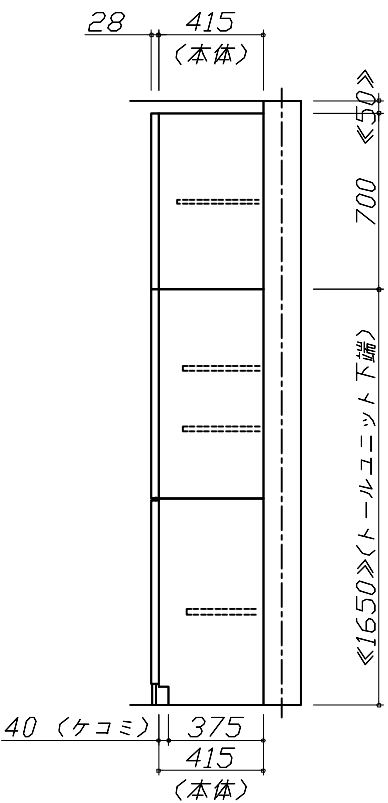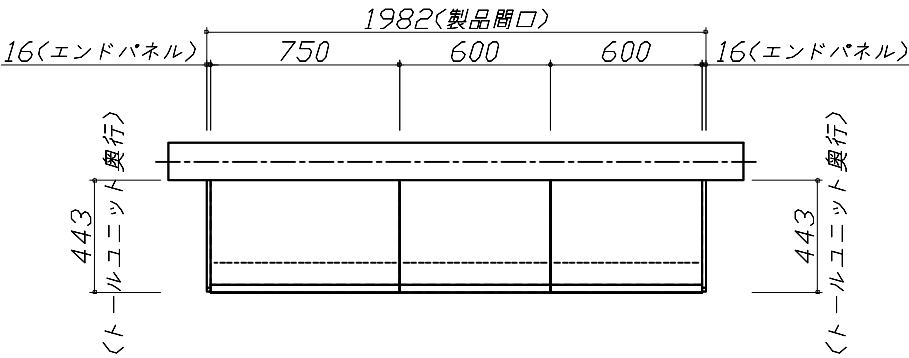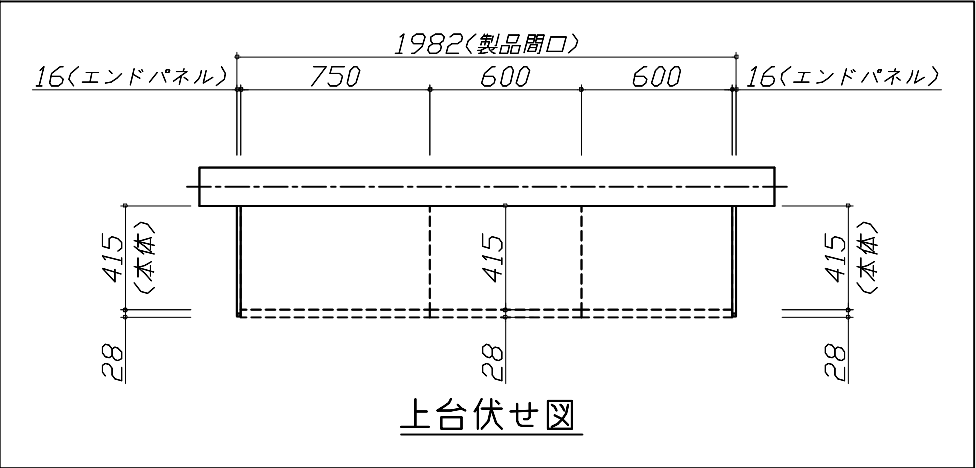

Takara standard タカラスタンダード株式会社	現場名称： 2023.7-10トラマ様邸	ホーローシステムキッチン Treasia トレーシア	姿図 3	縮 尺： 1 / 30
	現場番号： C4445288	プラン番号： 1005A-2307-0026F	作成日： 2023年7月18日	
	本 社 （代表）	担当営業： 営業企画部	担当アドバイザー：	

縮尺：A3サイズ等倍

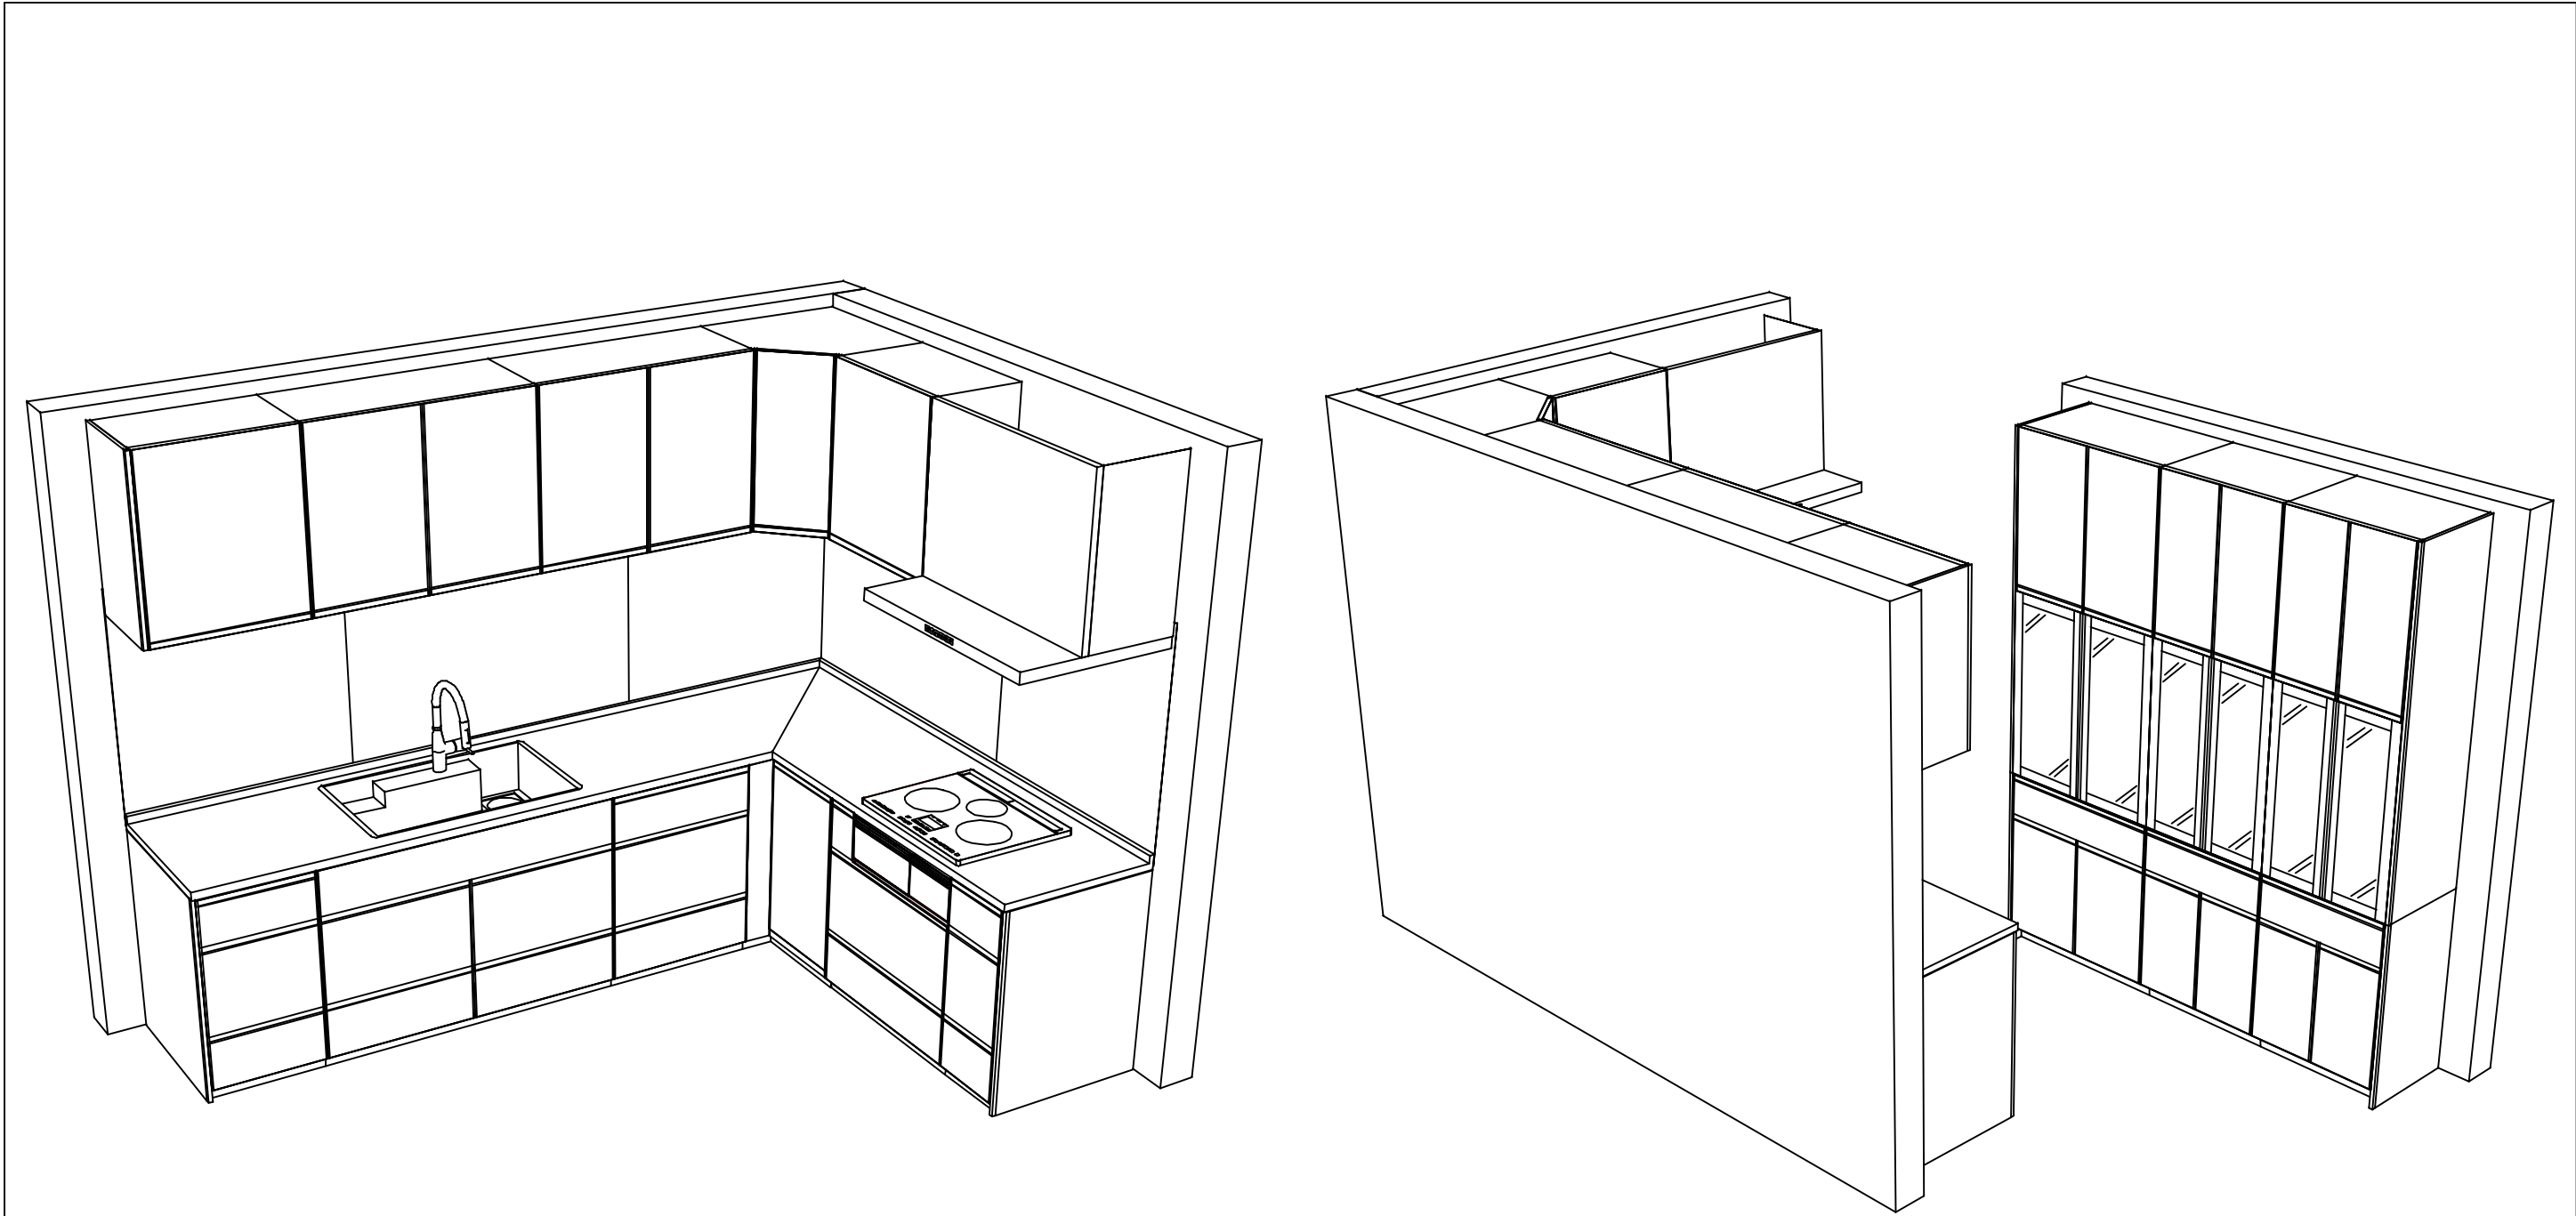

Takara standard タカラスタンダード株式会社	現場名称： 2023.7-10トラマ様邸	ホーローシステムキッチン T r e a s i a トレーシア	姿図 4	縮 尺： 1 / 30
	現場番号： C4445288	プラン番号： 1005A-2307-0026F	作成日： 2023年7月18日	
	本 社 （代表）	担当営業 ：営業企画部	担当アドバイザー：	

縮尺：A3サイズ等倍

ページ 1/3

--	--

No.*

御名前 2023.7-10ドラマ

様

現場番号	C4445288	プラン番号	1005A-2307-0026F	作成日	2023/7/18
------	----------	-------	------------------	-----	-----------

御見積明細 キッチン

NO	商品名	仕様	品番	数量	単価	金額
1	人造大理石ワークトップ	家事らくシンク(ホワイト)	AOLオ300X210HALY-1	1	262,000	262,000
2	シンクキャビネット	足元スライド	F-RNVM120K-5(VWQKF	1	181,000	181,000
3	コーナー調理台キャビネット	扉(2段回転網棚付)	F-CTXY105AL5(VWQKF	1	72,000	72,000
4	調理台キャビネット	足元スライド(3段引出し)	F-TFVZ060 -5(VWQKF	1	91,000	91,000
5	調理台キャビネット	足元スライド(3段引出し)	F-TFVZ045 -5(VWQKF	1	86,000	86,000
6	調理台キャビネット	足元スライド(3段引出し)	F-TFVZ030 -5(VWQKF	1	82,500	82,500
7	コンロ用キャビネット	足元スライド	F-KTVZ075 L5(VWQKF	1	92,000	92,000
8	水栓	エコタイプハンドシャワー水栓	KM6061ETK	1	55,000	55,000
9	電気加熱機器	IHヒーター両面焼き(ブラック色)	HTB-TS8TNKF	1	231,000	231,000
【ベースキャビネット小計】				9		1,152,500
10	ウォールキャビネット		W-M A090 - (VWQKF-D	2	38,000	76,000
11	ウォールキャビネット		W-M A060 L (VWQKF-D	1	26,000	26,000
12	ウォールキャビネット	レンジフード横タイプ	W-M A060ZL (VWQKF-D	1	26,000	26,000
13	ウォールキャビネット	コーナー用	W-MC A060 - (VWQKF	1	34,000	34,000
14	レンジフード(本体)	シロッコファン、シルバー	VRAT-902ADR(V)	1	76,000	76,000
	レンジフード用前面パネル	扉同色	VZP-90-655HN(WQ)	1	9,000	9,000
15	エンドパネル	扉同色	VEP-655HN(WQ)	1	8,500	8,500
16	エンドパネル	奥行65cmキャビネット用	EP-XN-85 (VWQKD	2	11,500	23,000
	エンドパネル用施工部材		EP-XNカナグセットE	2		
17	エンドパネル	ウォールキャビネット、電動昇降、VUSVDS用	EP-WM (VWQKD	1	8,500	8,500
18	台輪カバー	ブラック	ダイワカバーV2(K)	2	5,500	11,000
19	まな板	家事らくシンク用	マナイトVE	1	8,500	8,500
20	水切り	家事らくシンク用	ミズキリVE	1	9,000	9,000
21	水切りネット	家事らくシンク用	ミズキリネットVE(A)	1	4,500	4,500
キッチン合計				27		¥1,472,500

御見積明細 周辺収納

NO	商品名	仕様	品番	数量	単価	金額
22	ウォールキャビネット	周辺用吊戸	W-M L075 - (VWQKF-D	1	37,500	37,500
23	ウォールキャビネット	周辺用吊戸	W-M L060 - (VWQKF-D	2	35,000	70,000
24	トールユニット上台	奥行45cm、開き扉タイプ、H2350・H2150用、ブラック	O-UDAL060 - GV)K -D	2	46,000	92,000

御名前 2023.7-10ドラマ 様

現場番号	C4445288	プラン番号	1005A-2307-0026F	作成日	2023/7/18
------	----------	-------	------------------	-----	-----------

御見積明細 周辺収納

NO	商品名	仕様	品番	数量	単価	金額
25	トールユニット上台	奥行45cm、開き扉タイプ、H2350・H2150用、ブラック	O-UDAL075 - GV)K -D	1	46,500	46,500
26	トールユニット下台	奥行45cm、開き扉タイプ、台輪ブラック	O-DDTL075 -5(VWQKFK	1	64,500	64,500
27	トールユニット下台	奥行45cm、開き扉タイプ、台輪ブラック	O-DDTL060 -5(VWQKFK	2	59,000	118,000
28	エンドパネル	奥行45cm・H235cm、トール上台用	EP-OUE (VWQKD	2	18,000	36,000
29	エンドパネル	奥行45cmキャビネット・トール下台用	EP-NLN-85 (VWQKD	2	10,500	21,000
周辺収納合計				13		¥485,500

商品総合計	40	¥1,958,000
-------	----	------------

※ 御見積明細の価格には消費税は含まれておりません。別途消費税が必要となります。

《参考》別途 商品組付費

キッチン商品組付費

¥153,000 (税込 ¥168,300)

※ 商品組付費は現場の状況により変動する事があります。又、給水・給湯・ガス・ダクト・電気等の接続工事は含まれておりません。

()内の価格は税込価格＜税率10%＞を表示しています。