

# ぴったりサイズ木製システムキッチン 御見積書

御名前 フジテレビ ドラマ2025 様

業者 様

商品名 Refit リフィット

作成日 2024年12月12日  
プラン番号 1005A-2412-0030F  
現場番号 C5962356

タカラスタANDARD株式会社  
◆本 社 (代表)  
大阪府大阪市城東区鳴野東1丁目2番2号  
TEL 06-6962-1531 / FAX 06-6965-1212

◆本社ショールーム  
TEL 06-6962-1531 / FAX 06-6965-1212

商品  
御見積金額 **¥501,600** (税込 ¥551,760)

( )内の価格は税込価格<税率10%>を表示しています。

《参考》別途 商品組付費 **¥97,000** (税込 ¥106,700)

- ※ 商品御見積金額には商品組付費は含まれておりません。
- ※ 商品組付費には配送・搬入・商品組付等の費用を含んでいます。
- ※ 商品組付費は現場の状況により変動する事があります。  
又、給水・給湯・ガス・ダクト・電気等の接続工事は含まれておりません。

## ◆ 御見積仕様

《キッチン》

キッチン本体サイズ	I型255cm
天板高さ	85cm
扉カラー	マットグレージュ
引手	レール引手(シルバー)
キッチンパネル	なし
ワークトップ材質	ステンレス
カラー	オーバルエンボス加工
水栓	ハンドシャワー水栓
食器洗い乾燥機	なし
加熱機器	60cmハイパーガラスコートトップガスコンロ
レンジ機器	なし
ガス種	13A
周波数	60Hz

## ◆ 御確認事項

担当営業	担当アドバイザー	プラン作成者
営業研修 用		

## ◆ 備考

御名前 フジテレビ ドラマ2025

様

現場番号	C5962356	プラン番号	1005A-2412-0030F	作成日	2024/12/12
------	----------	-------	------------------	-----	------------

## 御見積明細 キッチン

NO	商品名	仕様	品番	数量	単価	金額
1	ステンレスワークトップ	らくエルシンク	TIIス255 サARD-N	1	74,900	74,900
2	シンクキャビネット	足元スライド、ソフトクローズ、ホーロー底板有、見切り無	F-RMVM105ウ-5EAPT-A	1	78,800	78,800
3	調理台キャビネット	足スラ3段引出、ソフトクローズ、ホーロー底板有、見切り無	F-TFVB030 -5EAPT-A	1	32,000	32,000
4	調理台キャビネット	足スラ3段引出、ソフトクローズ、ホーロー底板有	F-TFVB045 -5EAPT-A	1	36,500	36,500
5	コンロ用キャビネット	足元スライド、ソフトクローズ、ホーロー底板有、見切り有	F-KJVB075 L5EAPT-A-ハ	1	41,500	41,500
6	水栓	ハンドシャワー水栓	KM5021TTK	1	35,500	35,500
7	ガス加熱機器(ハイパ-ガラスコート)	片面焼き	TN72AV60CK	1		
	ガス加熱機器(本体)	シルバー	TN72AV60C 1213	1	91,500	91,500
	ガス加熱機器(トッププレート)	クリアパールブラック	TN72-60TP-CK	1	26,000	26,000
【ベースキャビネット小計】				9		416,700
8	レンジフード	シロッコファン(シルバー色)	VUS-905AD (V)	1	36,000	36,000
	前幕板	高さ70cmタイプ、シルバー色	マエマクイタ90SA350CV	1	3,500	3,500
9	レンジフード別売部品	横化粧板、シルバー	ヨコケショウイタSA700(V)	1	4,500	4,500
10	エンドパネル	ベースキャビネット用、H80・85用	EP-XHN85 (APT-)	1	18,500	18,500
11	まな板立て	らくエルシンク用	マナイタタテSGN	1	2,000	2,000
12	水切り	らくエルシンク用	ミズキリSGN-B	1	4,500	4,500
13	水切りネット	らくエルシンク用	ミズキリネットSGN	1	4,000	4,000
14	レール引手用タオルハンガー		TKタオルリングKIC	1	1,300	1,300
15	天板オプション		ジャバラセット	1	600	600
16	天井幕板	ノーブルグレー	P-TM440 (G)	1	8,000	8,000
17	施工部材		シリコン(クリア2)	2	1,000	2,000
キッチン合計				21		¥501,600
商品総合計				21		¥501,600

※ 御見積明細の価格には消費税は含まれておりません。別途消費税が必要となります。

## 《参考》別途 商品組付費





キッチン商品組付費

¥97,000 (税込 ¥106,700)

※ 商品組付費は現場の状況により変動する事があります。又、給水・給湯・ガス・ダクト・電気等の接続工事は含まれておりません。

( )内の価格は税込価格&lt;税率10%&gt;を表示しています。

■必ずご確認ください。  
 ・天井高さ、吊戸棚・レンジフード取付高さをご確認ください。  
 ・《 》内寸法は参考寸法です。  
 ■表示記号について  
 ・KP：キッチンパネル

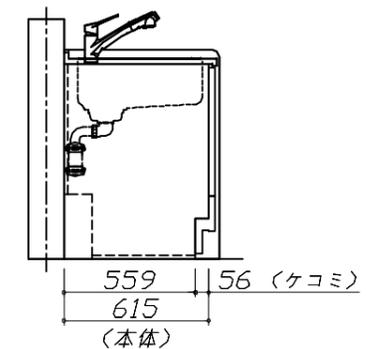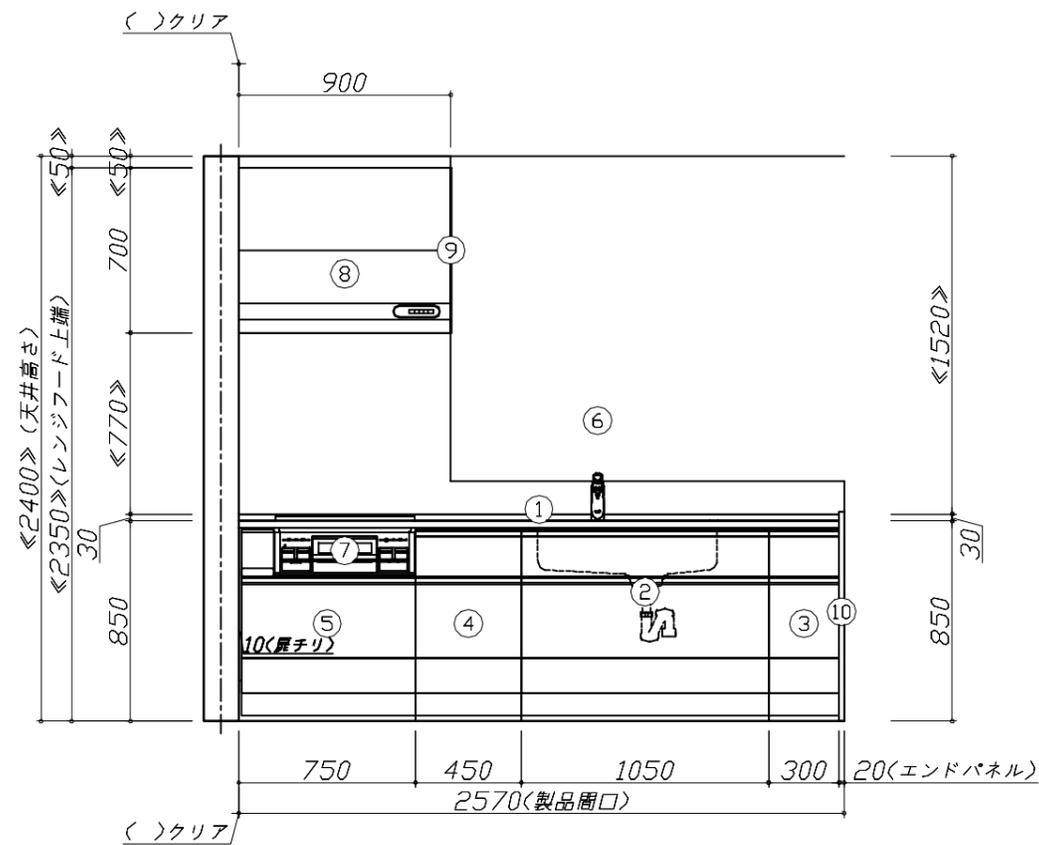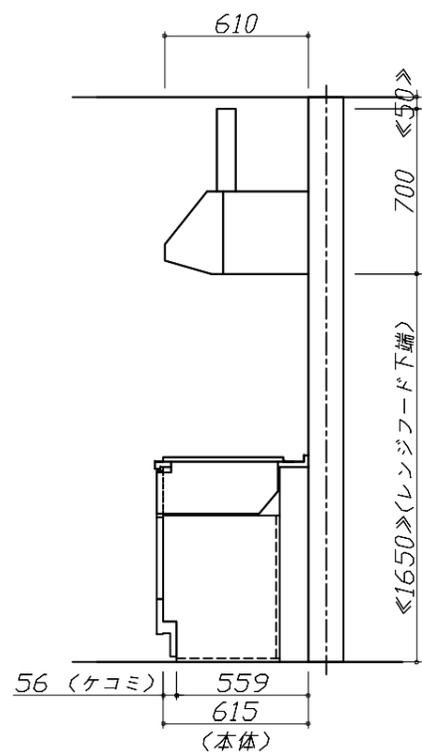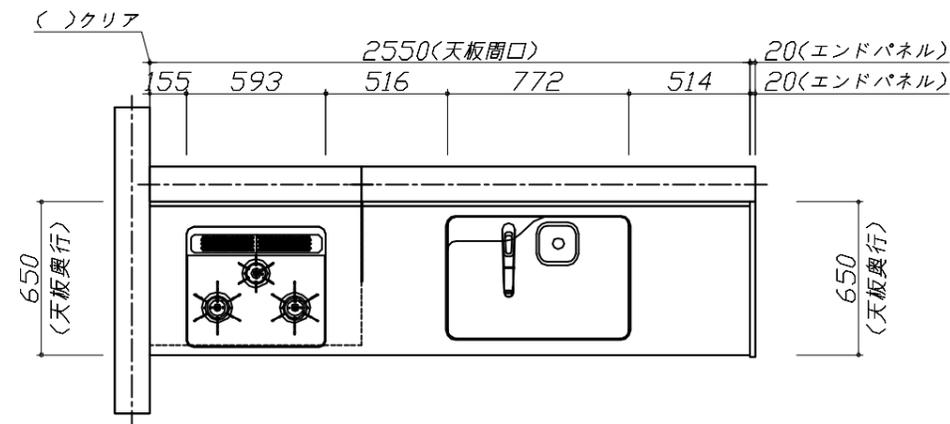


**Takara standard**  
 タカラスタンダード株式会社

現場名称： フジテレビ ドラマ2025様邸  
 現場番号： C5962356  
 本 社 (代表)

ぴったりサイズ`木製システムキッチン Refit リフィット  
 プラン番号： 1005A-2412-0030F  
 担当営業： 営業研修用

姿図 1 | 縮 尺： 1 / 30  
 作成日： 2024年12月12日  
 担当アドバイザー：

縮尺：A3サイズ等倍

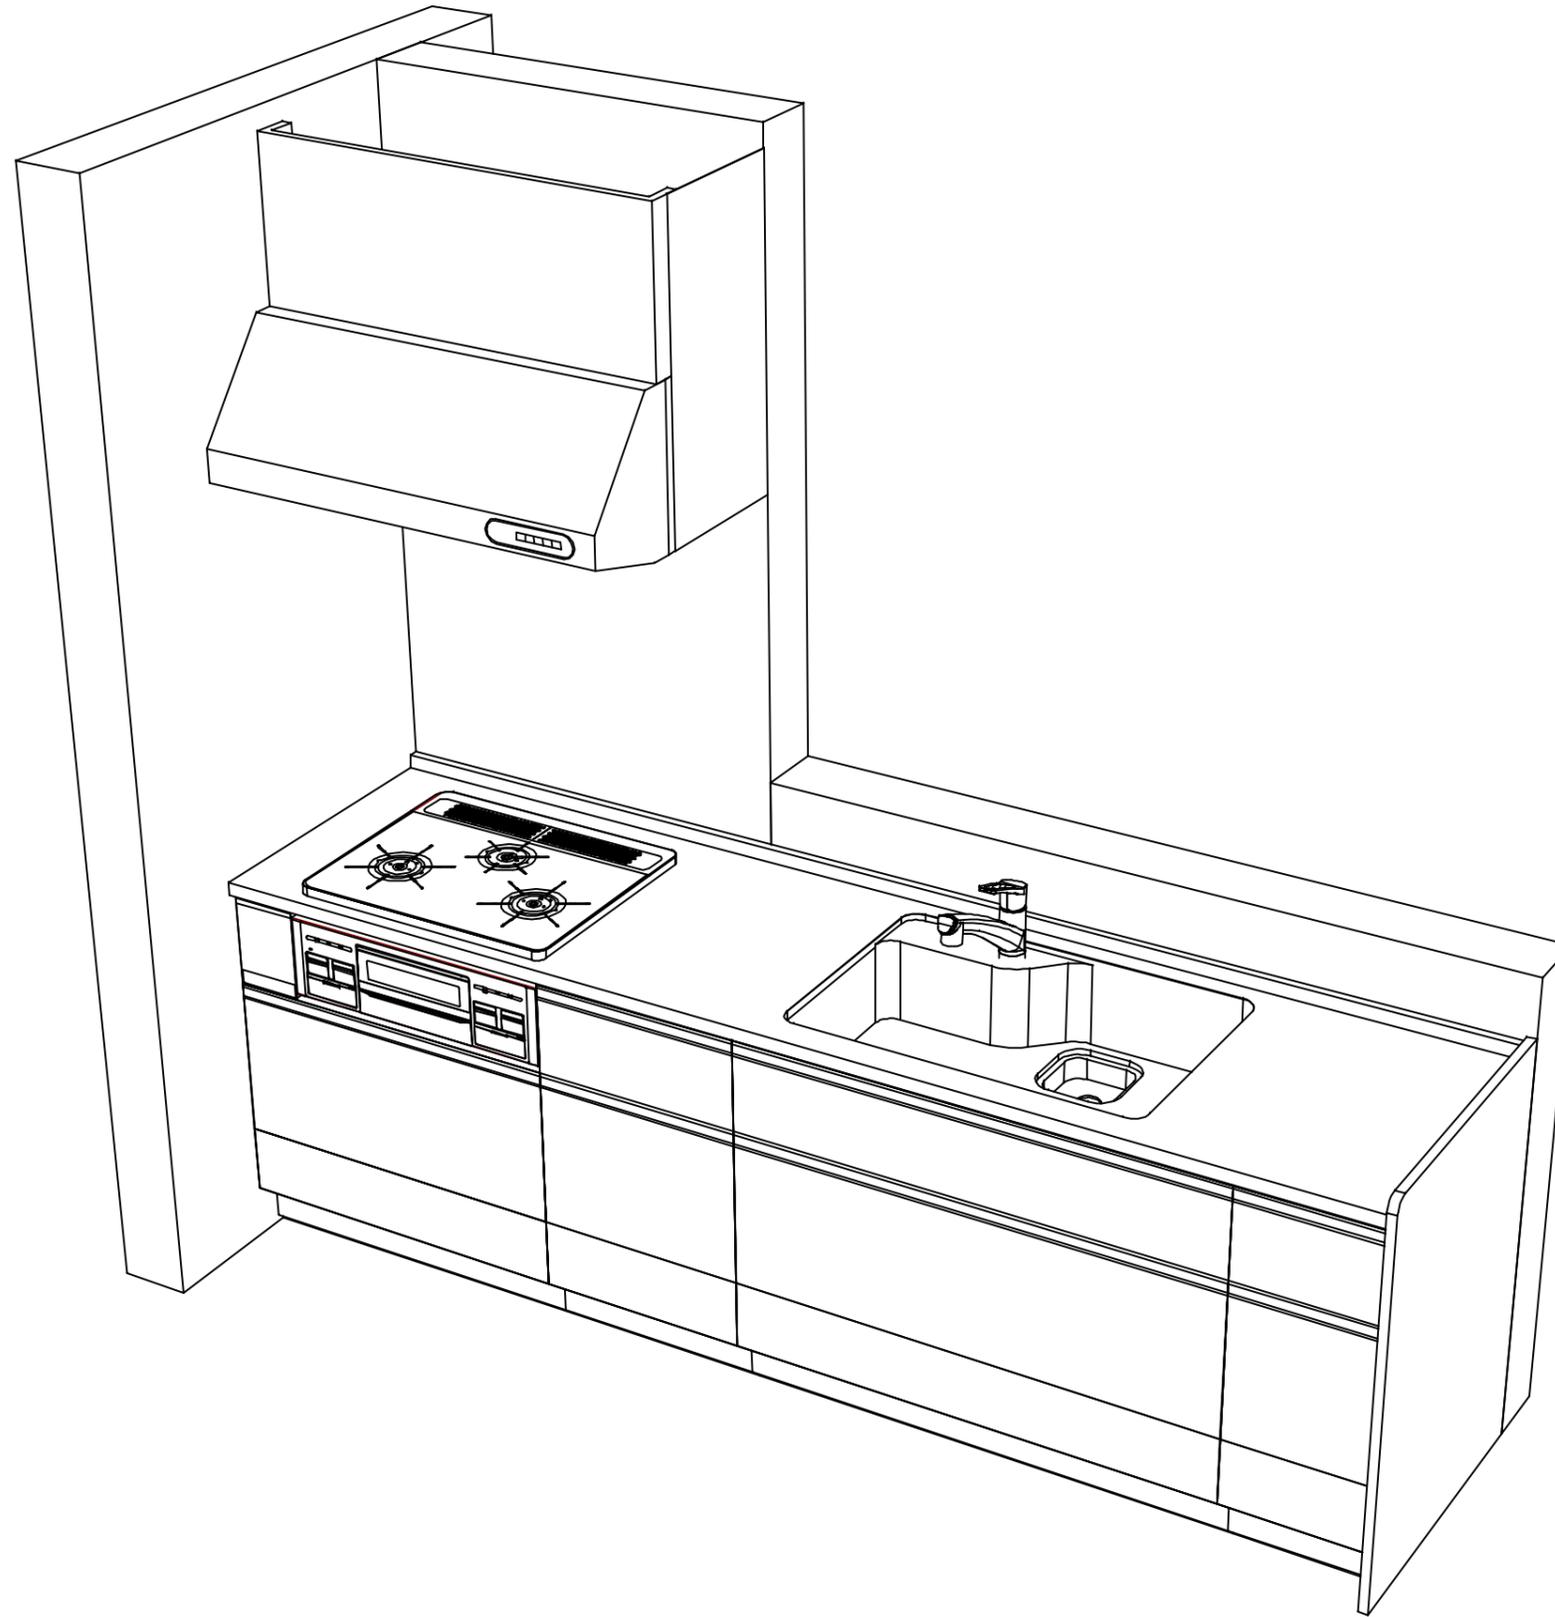

**Takara standard**  
タカラスタンダード株式会社

現場名称： フジテレビ ドラマ2025様邸

現場番号： C5962356

本 社 （代表）

ぴったりサイズ木製システムキッチン Refit リフィット

プラン番号： 1005A-2412-0030F

担当営業： 営業研修用

姿図 2

縮 尺： 1 / 30

作成日： 2024年12月12日

担当アドバイザー：

縮尺：A3サイズ等倍

■商品仕様概要

商品仕様	商品シリーズ	びったりサイズ木製システムキッチン R e f i t リフィット		
	タイプ	足元スライドタイプ		
	扉カラー	マットグレージュ		
	引手種類	レール引手(シルバー)		
	天板形状・周口	I型255cm -		
	奥行	65cm		
	天板高さ	85cm		
	キッチンパネル	-		
	キッチンパネルカラー	なし		
	見切り・エッジ材	-		

■商品仕様書（キッチン側）


品目	仕様			備考
天板	材質	ステンレス	色 ステンレス	
	シンク	らくエルシンク	色 ステンレス	
	部品	-		
		-		
		※*初SGN-B、※*初*初SGN		
※*初*初SGN				
下台	本体	木製	色 ホワイト	
	底板	ホーロー底板		
	引出し	化粧ボード（一部樹脂製）		
	レール・丁番	ソフトクローズレール		
	部品(標準)	-		
	部品(オプション1)	-		
	部品(オプション2)	-		
	部品(オプション3)	-		
設備仕様（下台）	水栓1	KM5021TTK		
	水栓2	-		
	食器洗い乾燥機	-		
	加熱機器(本体)	TN72AV60CK	色 シルバー	
	加熱機器(トッププレート)	ハイパーガラスコートトップ	色 クリアパールブラック	
吊戸棚	本体	-		
	耐震ラッチ	-		
	部品	-		
レンジフード	品名	VUS-905AD (V)	色 シルバー	125V-15A (2芯コンセント)
	ファン仕様	シロッコファン（排気タイプ）		
	部品	-		
		-		
-				
設備仕様（上台）	照明ユニット	-		
	アイラック	-		
	電動昇降吊戸棚	-		
	昇降棚	-		
エンドパネル	材質	木製	色 マットグレージュ	
天井幕板	品名	P-TM440 (G)	色 ノーブルグレー	

■商品仕様書（周辺収納側）

品目	仕様		備考
周辺仕様	周辺扉カラー	-	
	周辺引手	-	
	キッチンパネル	-	
ツールユニット	本体	-	
	底板	-	
	引出し	-	
	レール	-	
	丁番	-	
	耐震ラッチ	-	
カウンターユニット	本体	-	
	底板	-	
	レール	-	
家電収納	本体	-	
	部品	-	
	周辺カウンター	材質	-
吊戸棚	本体	-	
	耐震ラッチ	-	
	部品	-	
設備仕様（上台）	アイラック	-	
エンドパネル	材質	-	
天井幕板	品名	-	

# 基本工事区分について

本説明書は、キッチンの本体組立・設置と関連工事（建設工事）である 大工工事、電気工事、ガス配管工事、管工事（給排水）などと区別して説明しています。  
 建設工事は関連する法令・規定に従って法的有資格者による工事が必要になります。  
 流通業者様からの発注で下請けとして本体の「取付・設置」を行う場合は、建設工事部分とキッチン本体「取付・設置」を区別して行ってください。  
 設置前工事、設置後工事の一部でも含む場合は、建設工事となります。

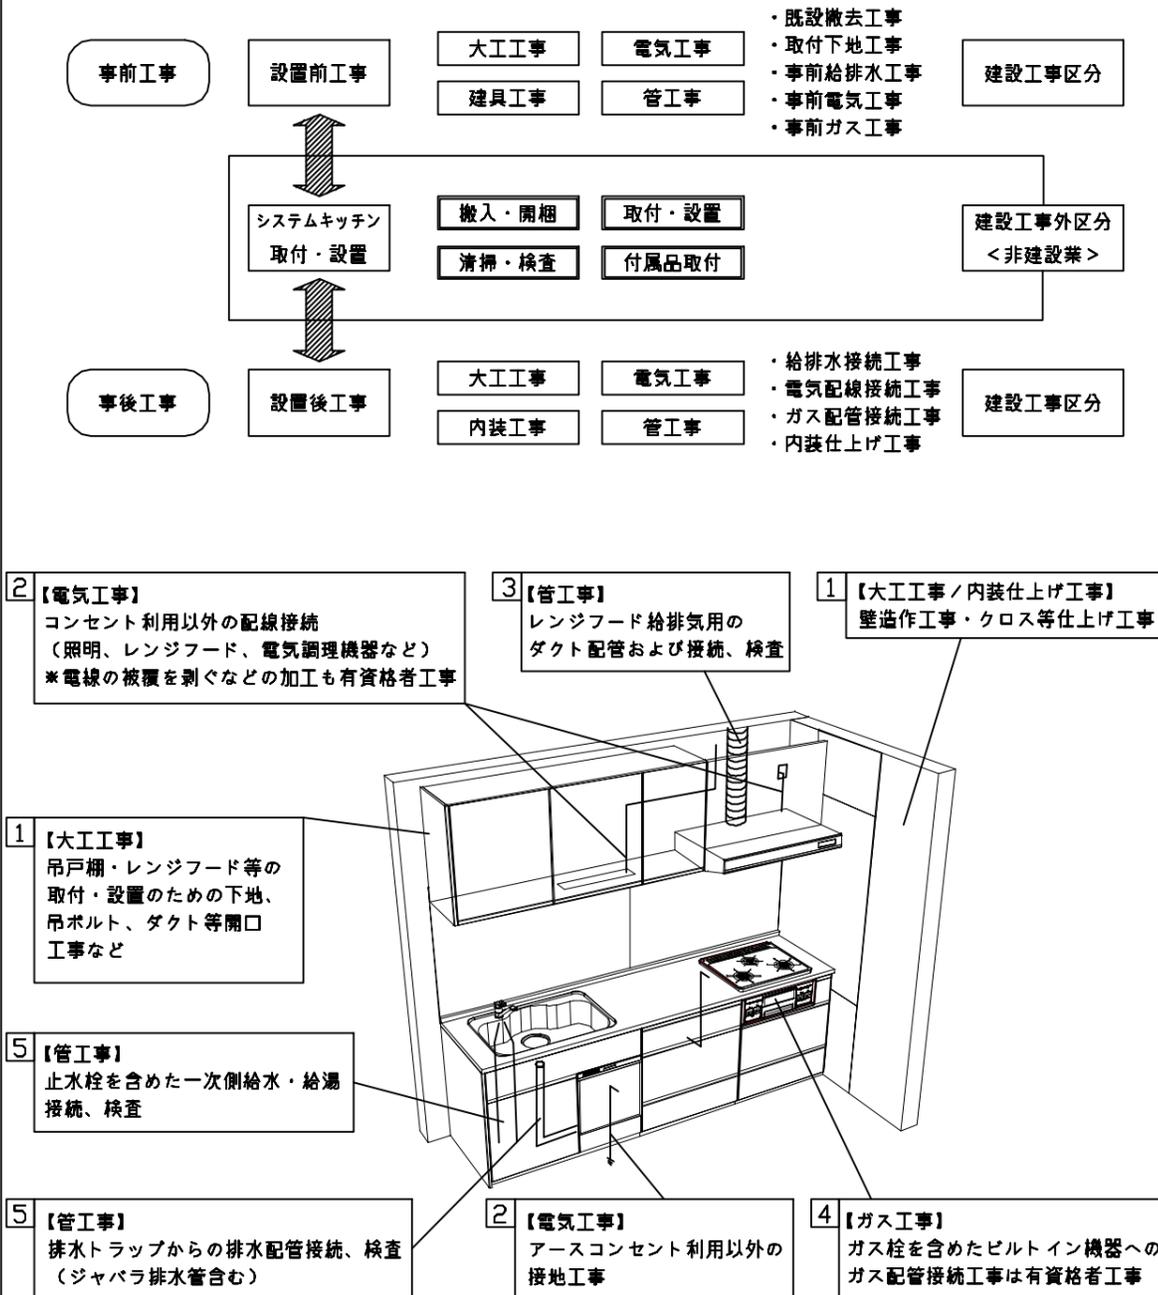

## ■システムキッチン 工事区分


参考：キッチン・バス工業会『工事区分ガイドライン』

工事区分	部位 (図)	業種区分	作業名称(区分)	建設工事		建設工事外		作業内容	
				大工 工事	管 工事	電気 工事	設備・ ガス機器 設置		キ ッ チ ン 取 付
設置前工事	1 3	大工 管	外壁の開口工事	○	○			レンジフードのダクト用の建築壁の穴あけ工事	
			建築壁の下地処理工事	○				ウォールキャビネット等の取付のための壁下地処理工事	
			幕板取付壁下地処理工事	○				天井・壁等の幕板等取付のための下地処理工事	
			アンカー、吊ボルト工事	○				吊戸棚、レンジフード等のアンカー、吊ボルト工事	
			換気機器用ダクトの関連工事		○	○		建築物の事前ダクト配管等の工事	
	2	電気	キッチンパネル下地処理工事	○				キッチンパネルを貼るための建築壁の下地処理工事	
			レンジフードの電気工事			○		建築の屋内配線と配線器具(コンセント)工事	
			IH調理機器の電気工事			○		IH調理機器専用の200Vの事前電気工事	
			ウォールキャビネット部分の電気工事			○		照明器具等の電気工事	
			電動昇降吊戸棚の電気工事			○		電動昇降吊戸棚の専用電源・アース工事	
4	ガス	食器洗い乾燥機の電源・アース工事			○		食器洗い乾燥機の専用電源・アース工事		
		ガス調理機器のガス配管工事		○			ガス調理機器用の事前ガス配管工事		
5	管	排水配管の立上げ工事		○			キッチン排水用の所定位置への排水配管立上げ工事		
		給水・給湯配管の立上げ工事		○			キッチン専用の所定位置への給水給湯配管立上げ工事		
		食器洗い乾燥機の給排水配管工事		○			食器洗い乾燥機の専用給水(給湯)・排水配管工事		
システムキッチン 本体取付・設置		建設工事 外区分	キッチンパネルの取付 【注記 1】				<input type="checkbox"/>	製品を加工して建築下地へ取付	
			製品間のシリコン充填 【注記 2】				<input type="checkbox"/>	製品間の隙間を仕上げる処理作業	
			レンジフードの取付 【注記 1】				<input type="checkbox"/>	本体及び化粧パネルを取付ける作業	
			ウォールキャビネットの取付				<input type="checkbox"/>	ウォールキャビネットを取付ける作業	
			電動昇降吊戸棚の取付				<input type="checkbox"/>	電動昇降吊戸棚を取付ける作業	
			ベースキャビネット・ワークトップの取付				<input type="checkbox"/>	ベースキャビネット・ワークトップの組立・調整して設置する作業	
			排水部品の組立 【注記 3】				<input type="checkbox"/>	排水部品とシンクの組立	
			水栓類の組立・ワークトップへの取付 【注記 1】				<input type="checkbox"/>	水栓、浄水器同梱部材の組立(ワークトップへの取付)	
			ビルトイン機器の取付 【注記 1】				<input type="checkbox"/>	ビルトイン機器のキッチン本体への組込作業	
			試運転・完成検査 【注記 4】				<input type="checkbox"/>	完成後の試運転、性能確認検査	
設置後工事		2 3	ウォールキャビネット照明器具工事			○		事前配線の電源線と照明器具の接続、検査	
			電気配線器具の取付			○		スイッチ、コンセント等の電気配線工事	
			レンジフードとダクト接続工事		○			建築ダクトとレンジフードの接続、検査	
		4	ガス	その他電化機器の工事			○		電化機器と電源線、アースの接続工事
				ガス調理機器のガス配管接続工事				<input type="checkbox"/>	ガス調理機器とガス栓との接続工事(資格要)
5	管	給水・給湯配管と水栓の接続工事		○			給水・給湯の一次側と水栓の接続、検査		
		給水・給湯配管とオプション機器の接続工事		○			オプション機器と一次側給排水の接続、検査		
			建築側排水配管への接続工事		○		キッチン排水配管と建築側排水配管の接続、検査		


- ※【注記 1】原則、現場支給製品は支給側で取付実施とする
- ※【注記 2】当社製品間のみ実施する場合が多い。但し、現場により打合せにて作業範囲を決定する場合がある
- ※【注記 3】給排水配管の仕様や状況により、排水部品の組立作業範囲を打合せにて決定する
- ※【注記 4】製品の完成検査、試運転は、工事完成後に行う場合が多い。但し、原則、商品取付完了時に検査、試運転が可能な範囲のみキッチン設置者が実施する

- 必ずご確認ください。
  - ・天井高さ、吊戸棚・レンジフード取付高さをご確認ください。
  - ・《 》内寸法は参考寸法です。
- 設備図の見方、表示記号について
  - ・寸法はキッチンパネル厚みとクリア寸法を含んでいません。
  - ・KP：キッチンパネル


- 必ずお読みください
- 1)以下の工事・部材は別途ご用意ください。
  - ・周囲躯体、仕上げ、取付用下地工事
  - ・ダクト工事、壁面開口、屋外化粧カバー取付等
  - ・給排水配管、電気配線、ガス配管及び接続工事
- 2)本体の取付以外の関連工事は法的有資格者による工事が必要になります。
  - ・大工工事、電気工事、ガス配管工事、管工事、建具工事等
- 3)キッチンパネルを設置する壁面下地は  
 プラスターボード仕上げをお願いします。

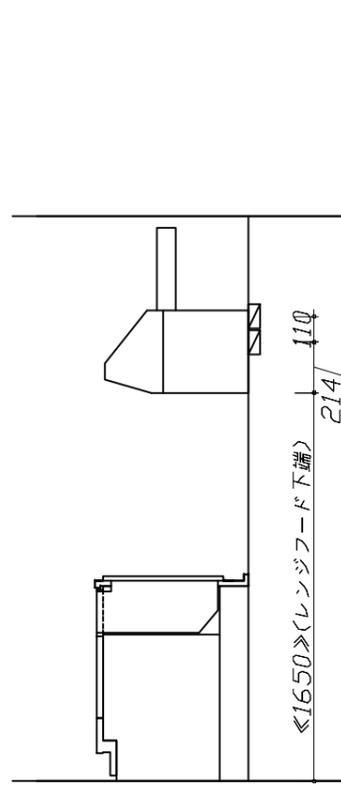

固定下地位置

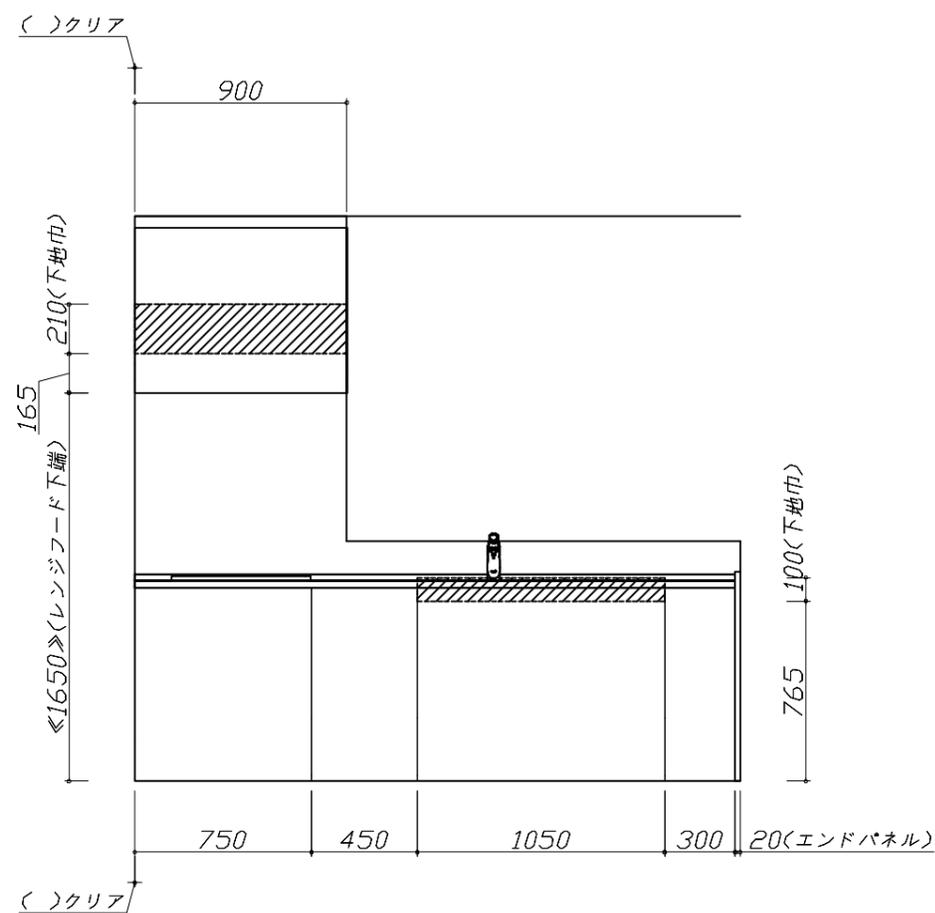

固定下地位置

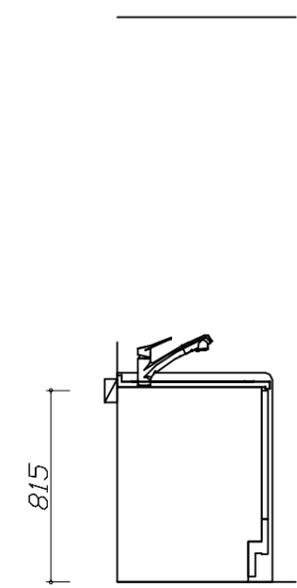

固定下地位置

**Takara standard**  
 タカラスタンダード株式会社

現場名称： フジテレビ ドラマ2025様邸	ぴったりサイズ`木製システムキッチン Refit リフィット	下地図 1	縮尺： 1 / 30
現場番号： C5962356	プラン番号： 1005A-2412-0030F	作成日： 2024年12月12日	
本 社 （代表）	担当営業： 営業研修用	担当アドバイザー：	




- 必ずご確認ください。
  - ・天井高さ、吊戸棚・レンジフード取付高さをご確認ください。
  - ・《 》内寸法は参考寸法です。
- 設備図の見方、表示記号について
  - ・寸法はキッチンパネル厚みとクリア寸法を含んでいません。
  - ・KP：キッチンパネル

■設備記号


記号	記号の意味	記号	記号の意味
○	給水位置	⊖	コンセント位置
●	給湯位置	⊖E	7-ス付コンセント位置
⊖	排水位置	⊖ET	7-スターミナル付コンセント位置
⊙	ガス配管位置	⊘	電源取出位置
⊕	電源位置		

⊖ : 点検口

※ダクト配管可能範囲は詳細図参照

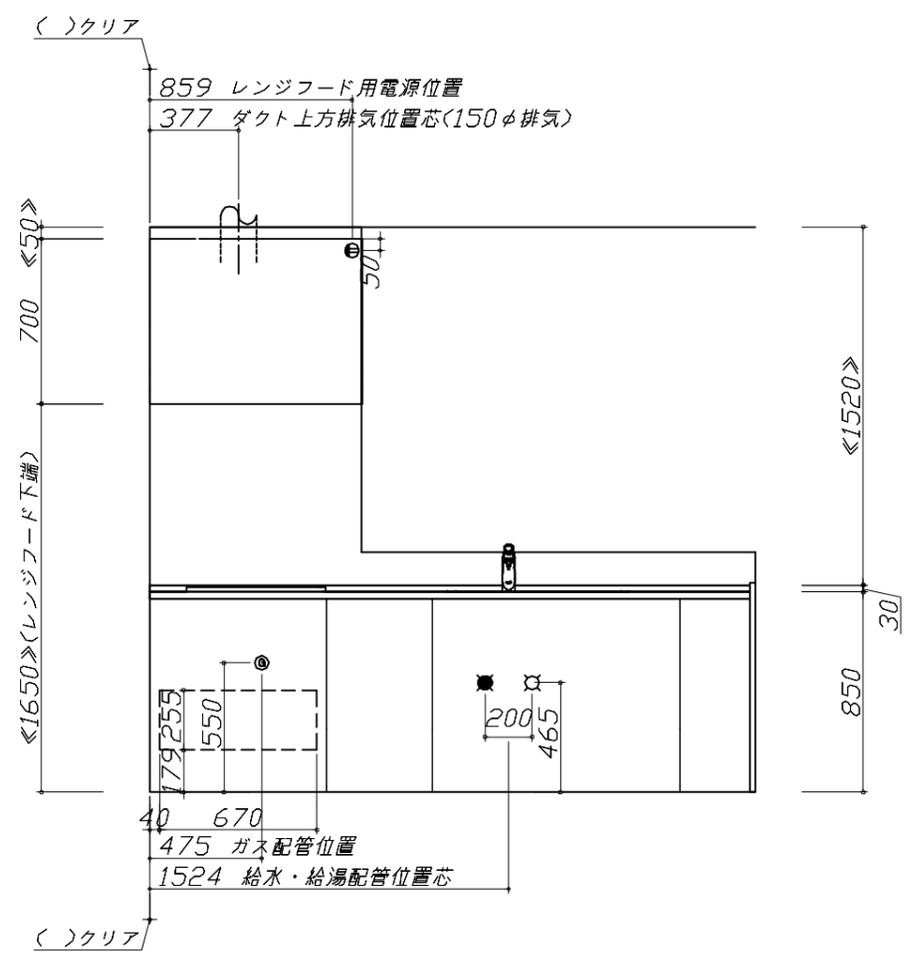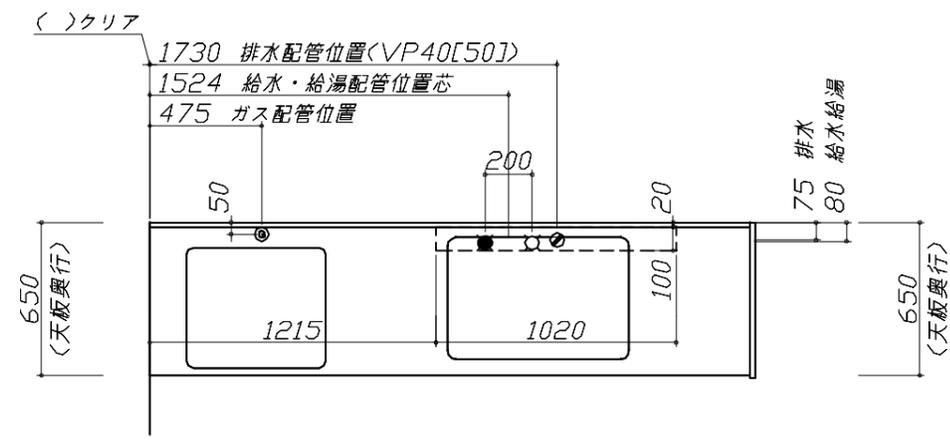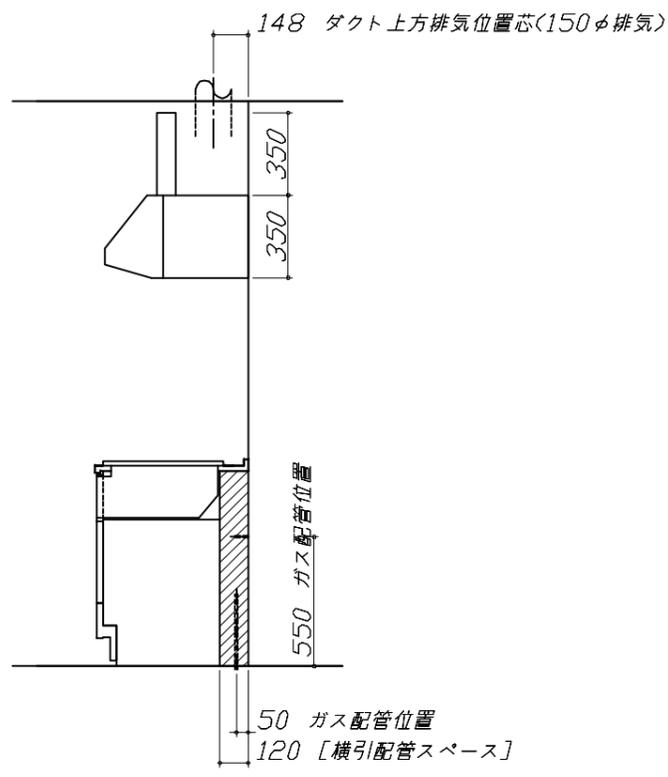

465 給水・給湯配管位置  
275 [横引配管スペース](注)

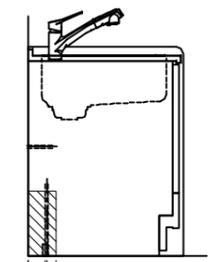

75 排水配管位置(VP40[50])  
80 給水・給湯配管位置  
120 [横引配管スペース](注)

(注)  
横引配管スペースの側板は切り欠き無し

- 必ずお読みください
- 1)以下の工事・部材は別途ご用意ください。
  - ・周囲躯体、仕上げ、取付用下地工事
  - ・ダクト工事、壁面開口、屋外化粧カバー取付等
  - ・給排水配管、電気配線、ガス配管及び接続工事
- 2)本体の取付以外の関連工事は法的有資格者による工事が必要になります。
  - ・大工工事、電気工事、ガス配管工事、管工事、建具工事等

■機器類電源詳細

1	レンジフード用電源	15A-125V 埋込コンセント 消費電力145W	⊖
---	-----------	------------------------------	---

### らくエルシンク給水排水配管例図

給水給湯壁出し配管の場合  
止水栓位置にアングル止水栓を取り付けてください。  
(止水栓は別途)

管工事

### レンジフード詳細図

#### <VUS-905AD>

アルミダクト使用時の排気位置はダクト配管可能範囲を参照ください。直接排気の場合は、排気口の位置に内寸タテ160mm×ヨコ160mmで巾100mm以上の木枠を設けてください。実際の排気用接続部品の開口部寸法は、角の場合150mm×150mm、丸の場合φ148です。

排気方法	排気部品	電動キャッチ
後方直接排気	排気用角パイプ	
左右後方外排気	VCN丸外金具	ED丸外金具
上方外排気	丸外金具J	ED丸外金具J

消費電力：145W

### 横引配管有効寸法 詳細図

【調理キャビネット】

▨ : 配管スペース

足元スライド標準タイプ

### ガス配管例図

#### <TN72AV60C■>

※ ■にはトッププレートカバーが入ります。

ガス配管工事

### レンジフード詳細図 ダクト配管可能範囲

#### <VUS 風圧シャッター>




管工事

注)

- 本図はアルミダクトφ150を使用した場合の配管可能範囲である。
- 断熱材を取付ける場合は厚みを考慮すること。
- リフォーム時など、既設の壁排気口を利用する場合、P変換アタッチメント(別売)を使用すること。

### キャビネット引出寸法 詳細図

【シンクキャビネット】
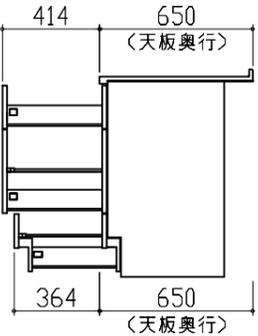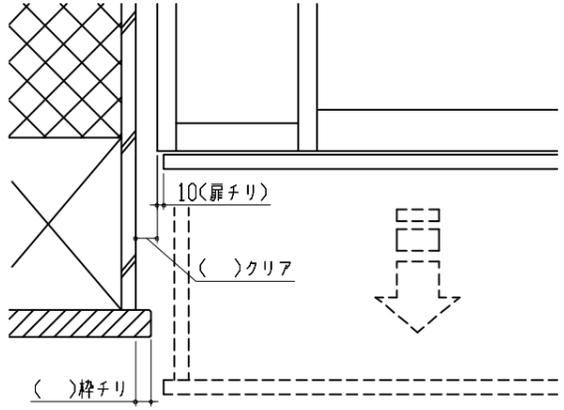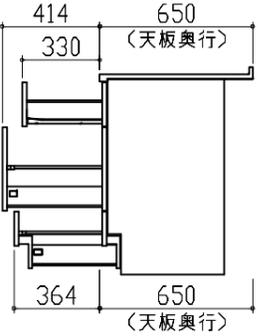
<p>キャビネット引出寸法 詳細図</p> <p>【調理キャビネット】</p> 	<p>エンド取り合い詳細図</p> <p>【キッチン本体 左側】</p>  <div data-bbox="1160 831 1813 957" style="border: 1px solid black; padding: 5px;"> <p>■ 留意事項</p> <p>引出しを開けたときにドア枠・窓枠・巾木と干渉しないようクリアを確保してください。</p> </div>	
<p>キャビネット引出寸法 詳細図</p> <p>【コンロキャビネット】</p> 		



画像はイメージです。

キッチン本体サイズ I型255cm

天板高さ 85cm

<p><b>キャビネットタイプ</b> 足元スライドタイプ</p> <p>ストック類などを分類して収納できます。</p>	<p><b>レール引手</b></p> <p>レール引手</p> <p>ハンドル引手:シルバー ハンドル引手:ブラック</p>	<p><b>ホーロー底板</b></p>
<p><b>ソフトクローズ機能</b></p> <p>スライド引出しが、静かにピタッと閉まります。</p>	<p><b>小引出しカラー</b></p> <p>ブラック シルバー</p>	<p><b>レール引手用タオルハンガー</b></p> <p>使いやすい位置にタオルをかけられます。</p>
<p><b>シンク</b> らくエルシンク</p> <p>業界トップレベルの「静音仕様」 約35dB</p>	<p><b>らくエルシンクの特徴</b></p> <p>ポケットを自由に移動 奥行 50cm のゆったりサイズ</p>	<p><b>水栓</b> ハンドシャワー水栓</p> <p>KM5021TTK シャワーヘッドが引き出せ、シンクの隅まで洗えます。 <b>節湯 B</b></p>
<p><b>加熱機器</b> ハイパーガラスコートガスコンロ</p> <p>片面焼きグリル TN72AV60C ■ ※■には色品番が入ります。</p>	<p><b>トッププレート カラーバリエーション</b></p> <p>K: クリアパールブラック D: クリアパールダークグレー V: クリアパールグレー B: クリアパールライトベージュ H: クリアパールホワイト</p>	<p><b>レンジフード</b> お手入れカンタンなホーロー整流板を採用</p> <p>VUSタイプ</p>
<p><b>らくエルシンク 水切りネット</b></p>	<p><b>らくエルシンク 水切り</b></p>	<p><b>らくエルシンク まな板立て</b></p>

**扉 (木製)**

<p><b>グループ1</b> メラミン化粧板</p> <p>ブレンホワイト ホワイト スモーキーエルク レッド マットグレージュ</p> <p>ナチュラル ミディアム オークダークブラウン ヒッコリーミディアム マットダークグレー</p> <p>ホワイトウッド ヒッコリーナチュラル サンドブラック ディープグレー</p> <p>ナチュラルウッド チークグレージュ ウグミミディアムダーク マットベージュ</p>	<p><b>グループ2</b> オレフィンシート</p> <p>ナチュラルアイボリー ライトミディアム ライトグレージュ ダーク DAPコート ホワイト チェリー</p> <p><b>グループ3</b> 化粧紙</p> <p>ホワイト ライトホワイト スーパーホワイト ミスティックホワイト ピンク ミディアムブラウン ワインレッド ライト ダークブラウン ダーク</p>
---	--

<p><b>ワークトップ</b></p> <p>アクリル人工大理石 モデレートブラック モデレートココア ソリッドベージュ ソリッドライトグレー ソリッドホワイト</p> <p>人工大理石 シャインベージュ シャイングレー シャインホワイト</p> <p>ステンレス オーバルエンボス加工</p> <p>※パネルカラーにより価格が異なります。</p>	<p><b>ホーロークリーンキッチンパネル</b></p> <p>エルムホワイト エルムナチュラル ブラウンアッシュ トラバーチンホワイト アウリジーナタイル チェッポストーンライト チェッポストーンダーク スウェディッシュベージュ スウェディッシュグレー</p> <p>ルナダークグレー ドラマチックホワイト コンクリートライト コンクリートダーク スノーモザイク ミルクモザイク ピアンコテラソー ジオライングリーン ジオラインピンク</p> <p>ムーミンたちとぶどう畑 (ベージュ) ムーミン谷のパーティー (ベージュ) ウッドマイルド ストーンホワイト マーブルベージュ マーブルグレー パールホワイト ホワイト ピュアアイボリー</p> <p>※パネルカラーにより価格が異なります。</p>
---	---

**カラーシミュレーション**

お好みのカラーの組み合わせが見つかります!

●画像はイメージです。カラー・間口等、仕様詳細については御見積書をご確認ください。●印刷色のため実際の商品とは多少異なります。●寸法・仕様は予告なく変更する場合がありますのでご了承ください。

※加熱機器・レンジフードの連動機能について:どちらか一方が連動機能付でない場合は対応しません。