

システムバス 御見積書

御名前 北海道-新旭川SR SB2 様

業者 様

商品名 GRANSPA グランspa

作成日 2025年1月10日
プラン番号 1203E-2412-0084T
現場番号 C5950300

タカラスタンダード株式会社
◆旭川営業所
北海道旭川市末広東1条6丁目
TEL 0166-54-9930 / FAX 0166-54-9932

◆旭川ショールーム
TEL 0166-54-9935 / FAX 0166-54-9941

商品
御見積金額 ￥648,500 (税込 ￥713,350)

()内の価格は税込価格<税率10%>を表示しています。

《参考》別途 商品組付費 ￥129,500 (税込 ￥142,450)

- ※ 商品御見積金額には商品組付費は含まれておりません。
- ※ 商品組付費には配送・搬入・商品組付等の費用を含んでいます。
- ※ 商品組付費は現場の状況により変動する事があります。
又、給水・給湯・ガス・ダクト・電気等の接続工事は含まれておりません。

◆ 御見積仕様

《システムバス》	
ユニットサイズ	1616(AR勝手)
洗い場仕様	キープクリーンフロア:ハイクラス
洗い場カラー	カームグレー
浴槽材質	FRP
浴槽カラー	ライトグレー
浴槽形状	ラウンド浴槽(ベンチ付)
カウンター材質	樹脂
カウンター/下カバーカラー	チャコールグレー / -
浴槽前カウンターカラー	-
エプロン材質/カラー	樹脂 / ライトグレー
浴室パネル材質	高品位ホーロー
パネルカラー(正面)	ダークグレー
パネルカラー(周辺)	ホワイト
ガス種 / 周波数	13A / 50Hz

◆ 御確認事項

◆ 備考

御名前 北海道-新旭川SR SB2

様

現場番号	C5950300	プラン番号	1203E-2412-0084T	作成日	2025/1/10
------	----------	-------	------------------	-----	-----------

御見積明細 システムバス

NO	商品名	仕様	数量	単価	金額
1	グランスパ 1616サイズ		1	761,000	761,000
2	架台	戸建タイプ 一体架台	1		
3	ドア	折戸<800幅>(ホワイ特)ノ樹脂ガラス(半透明)(19サイズ)	1		
4	ドア	上部換気口	1		
5	ドア位置変更	A勝手・移動なし・1面デザイン・800幅ドア	1		
6	洗い場	キーブクリーンフロア(ハイクラス・カームグレー)	1		
7	排水口カバー	ステンレス	1		
8	浴槽	FRP(ライトグレー)	1	-88,000	-88,000
9	浴槽追焚き穴	なし	1		
10	エプロン	FRP浴槽用保温材なし(ライトグレー)	1		
11	浴槽形状	FRPラウンド浴槽(ベンチ付)	1		
12	浴槽ハンドグリップ	なし	1		
13	浴槽パン	なし	1		
14	洗い場用水栓	サーモ水栓:樹脂ホース(シルバー)KF9032SJM1 水栓上部カウンター(チャコールグレー)	1		
15	洗い場用水栓	標準シャワーヘッド:KF9032SJM1	1		
16	浴槽用水栓	壁付サーモ水栓(TO-TBV034ZTK)	1	+40,000	+40,000
17	カウンター	ワイドカウンター	1	-38,000	-38,000
18	シャワーフック	シャワーフックKJ	1	+2,000	+2,000
19	シャワーフックスライドバー	なし	1	-5,000	-5,000
20	浴室パネル	レギュラークラス(一面デザイン)(Kパネル)	1	-20,000	-20,000
21	浴室パネルタオル穴	タオル掛け穴なし	1		
22	天井	フラット天井	1	-15,000	-15,000
23	換気機器	天井換気扇ホワイト	1		
24	換気機器開口	工場開口	1		
25	照明	天井付ミニ照明(電球色)	1	-15,500	-15,500
26	天井照明開口	工場開口	1		
27	ミラー	横長ミラー	1	-7,500	-7,500
28	風呂フタ	組み合わせ式風呂フタ	1		
29	タオル掛け	タオル掛けなし	1	-1,000	-1,000
30	収納棚	収納棚なし	1		
31	どこでもラック	シャンプーフック(チャコールグレー)	1	+2,100	+2,100

御名前 北海道-新旭川SR SB2 様

現場番号	C5950300	プラン番号	1203E-2412-0084T	作成日	2025/1/10
------	----------	-------	------------------	-----	-----------

御見積明細 システムバス

NO	商品名	仕様	数量	単価	金額
32	どこでもラック	タオルハンガーL(チャコールグレー)	1	+2,800	+2,800
33	どこでもラック	風呂フタフック(チャコールグレー)	1	+2,100	+2,100
34	吊り金具	62L	1	+13,500	+13,500
35	給水給湯管	洗い場用水栓2水栓 浴槽側壁付<上配管 カウンター側接続>	1	+15,000	+15,000
36	トラップカバー	洗い場側トラップカバー	1		
37	トラップカバー	浴槽側トラップカバー(浴槽パンなし)	1		
システムバス合計			37		¥648,500

商品総合計	37	¥648,500
-------	----	----------

※ 御見積明細の価格には消費税は含まれておりません。別途消費税が必要となります。

《参考》別途 商品組付費


システムバス商品組付費

¥129,500 (税込 ¥142,450)


※ 商品組付費は現場の状況により変動する事があります。又、給水・給湯・ガス・ダクト・電気等の接続工事は含まれておりません。

()内の価格は税込価格<税率10%>を表示しています。

パース

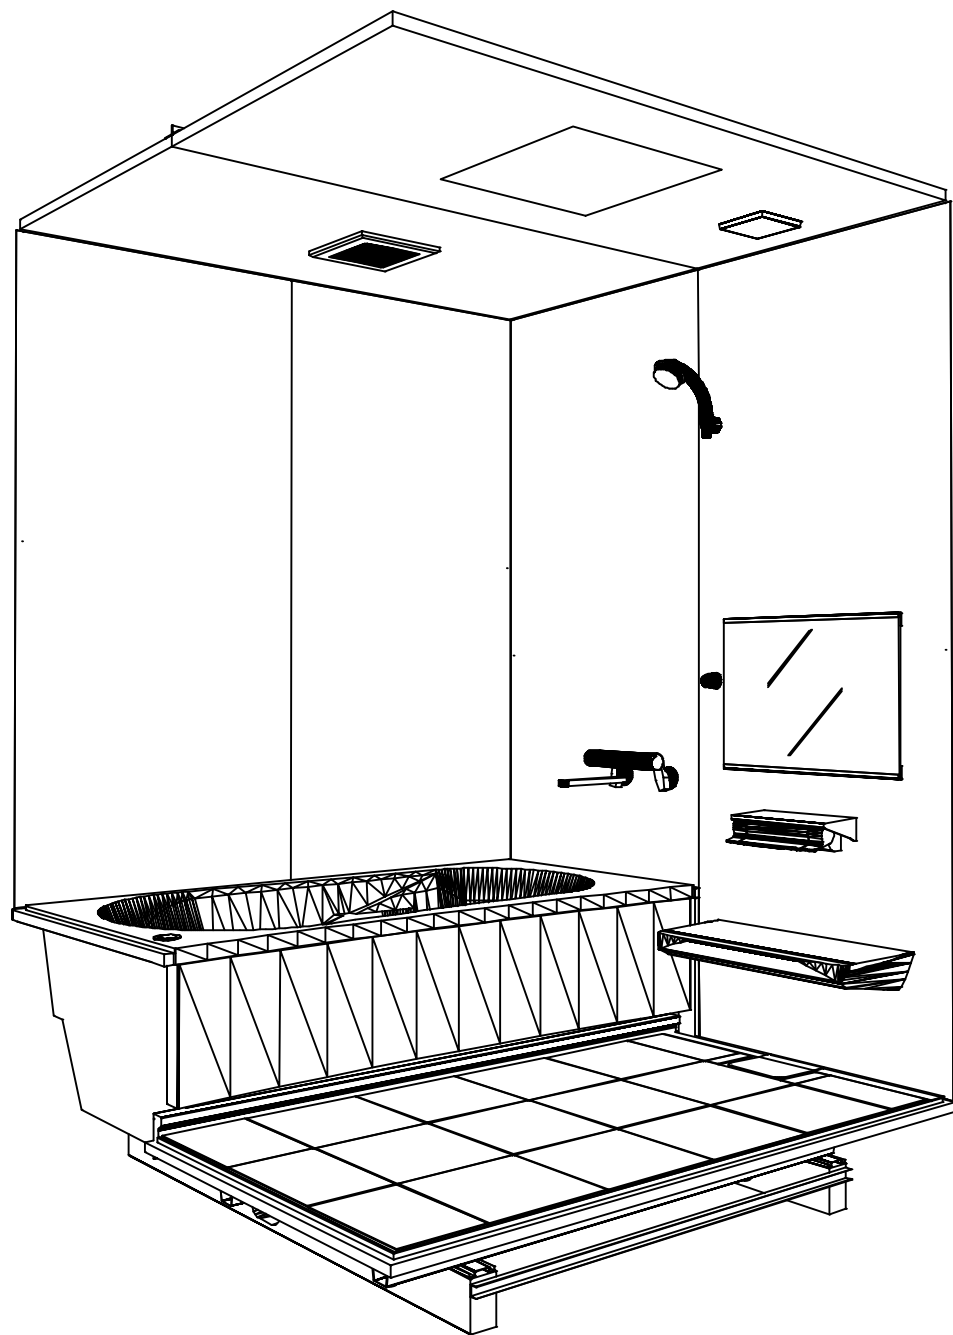

鳥瞰図

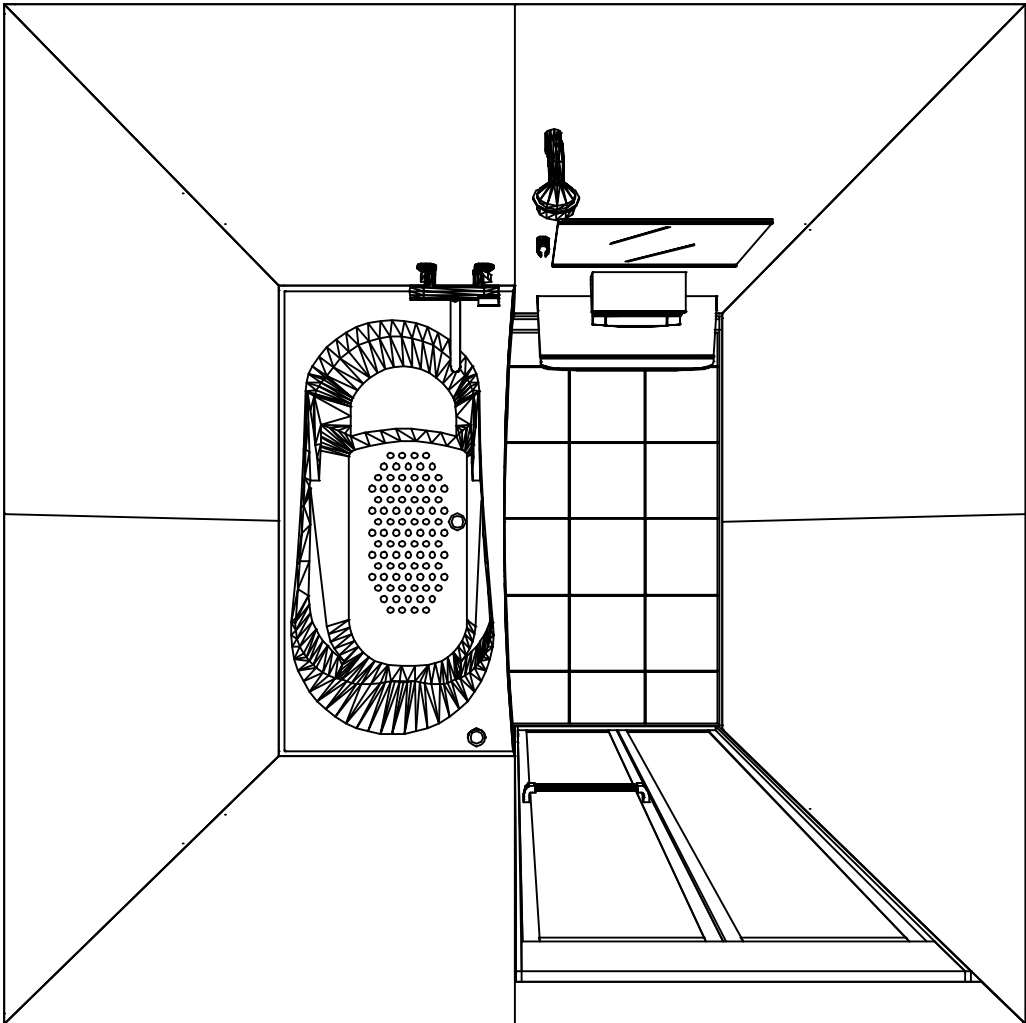

1616

フラット天井
天井換気扇

このレイアウトプランは参考図面ですので価格・仕様・設置・納期等の詳細については注文依頼先、設置業者の方に必ず確認して頂きますようお願いいたします。

現場名称： 北海道-新旭川SR SB2様邸	GRANSPA グランスパ	姿図	
現場番号： C5950300	プラン番号： 1203E-2412-0084T	作成日： 2025年1月10日	
旭川営業所	担当営業： 旭川SR	担当アドバイザー： 旭川SR	


カウンター面

浴槽側面


洗場側面

カウンター対面



■ 注意事項
*印寸法は給水給湯管の
突出寸法18mmを含みます。

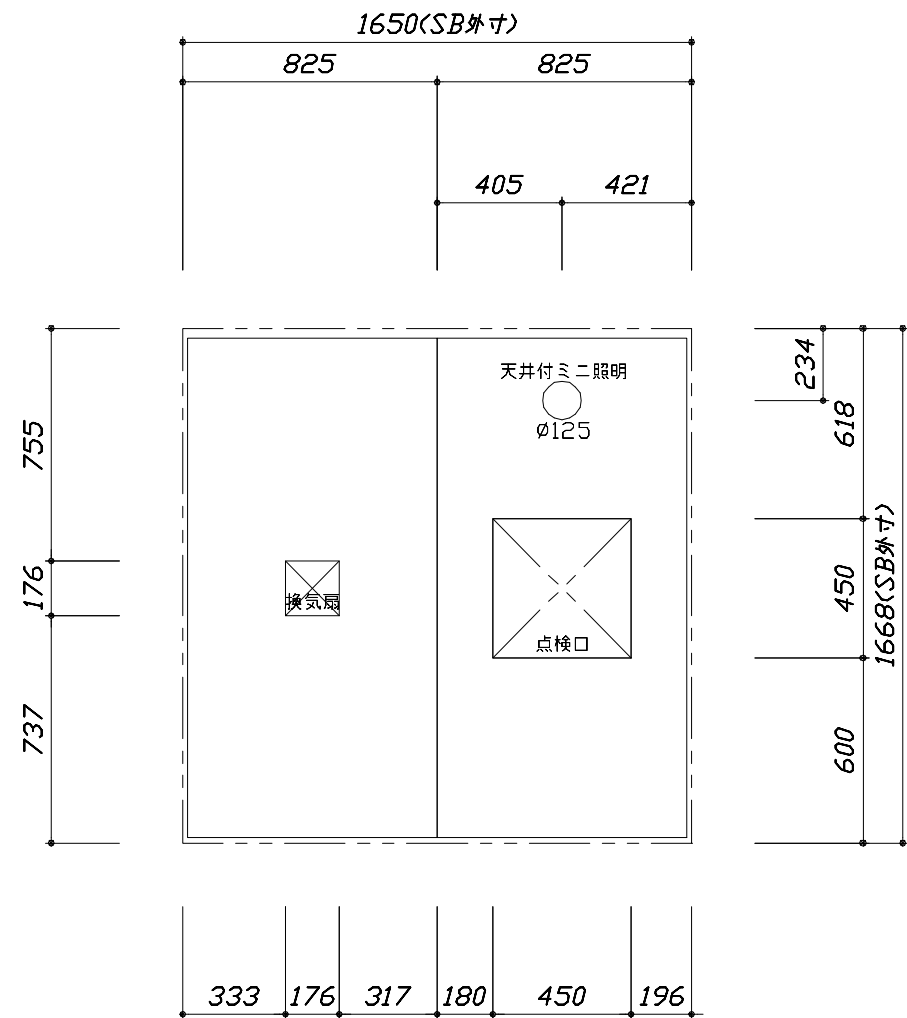

<天井伏図>

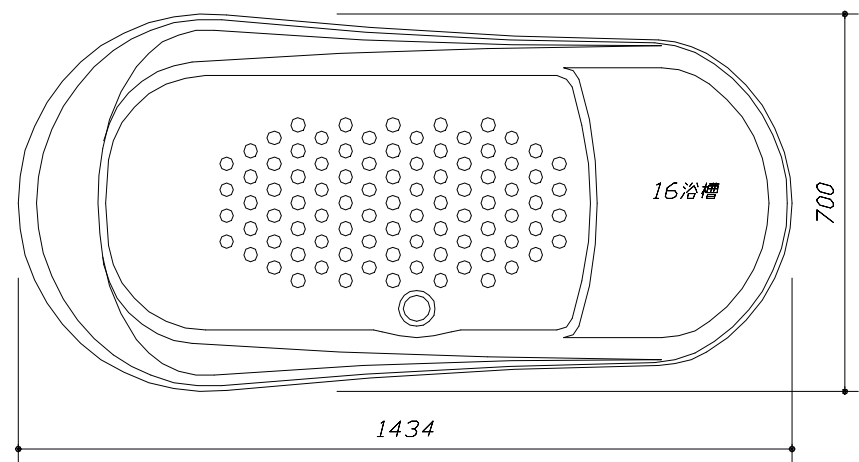



<浴槽詳細図>

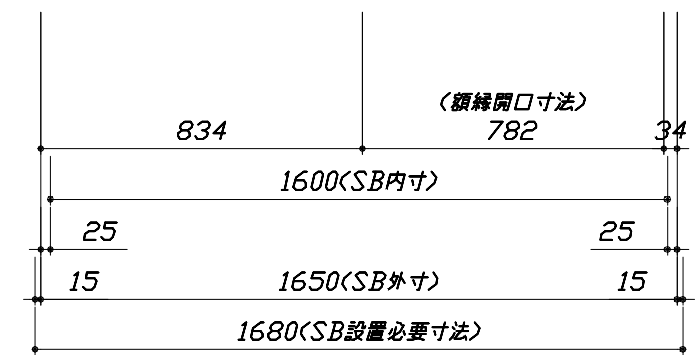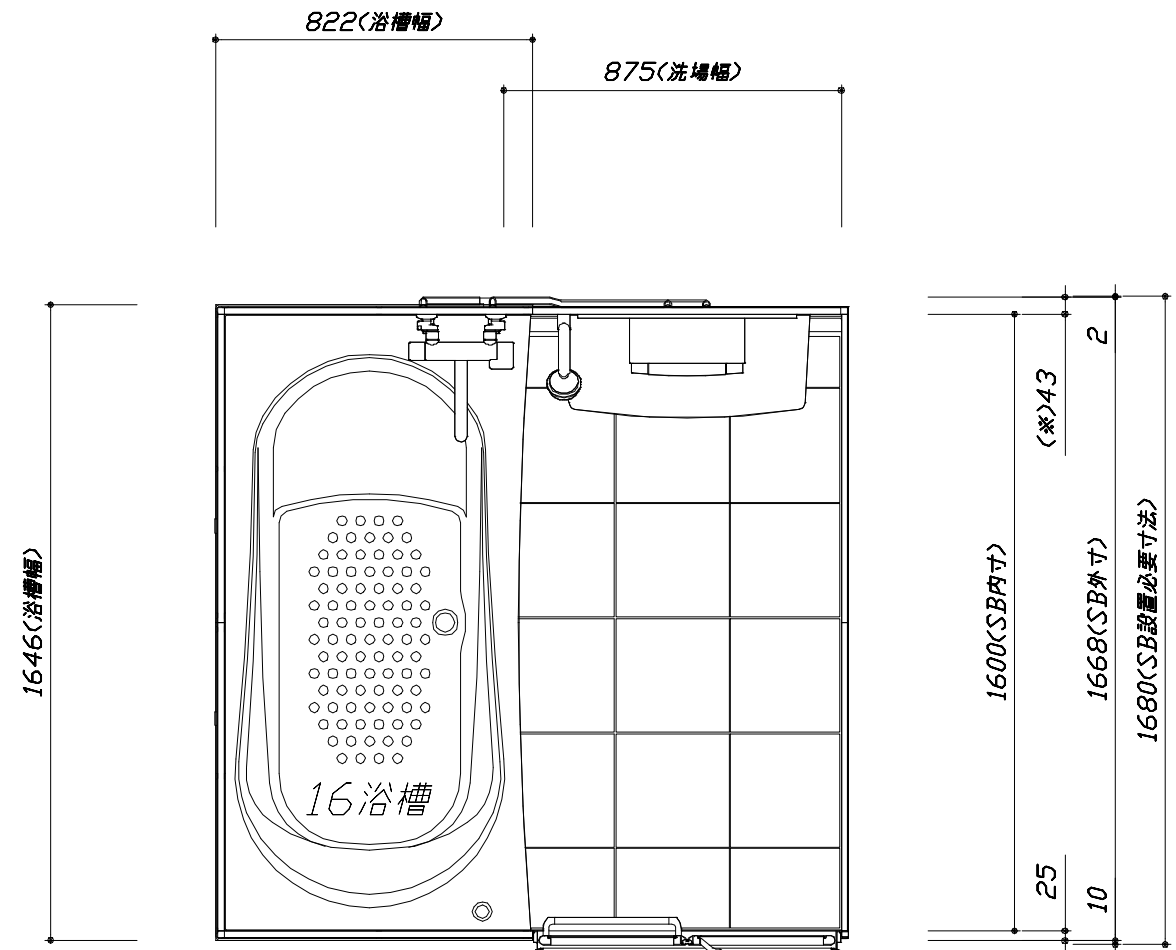

<平面図>

このレイアウトプランは参考図面ですので価格・仕様・設置・納期等の詳細については注文依頼先、設置業者の方に必ず確認して頂きますようお願いいたします。


- ・ドアアングル下端とSBFLの段差は8mmになります。
- ・ハンドバー設置位置は参考です。設置の際は位置を十分に打ち合わせ願います。
- ・天井の寸法はご確認願います。
- ・奥行・浴槽形状により防水パンの材質・形状が変わります。納まりにご注意ください。
- ・外寸は突出部を含みます。

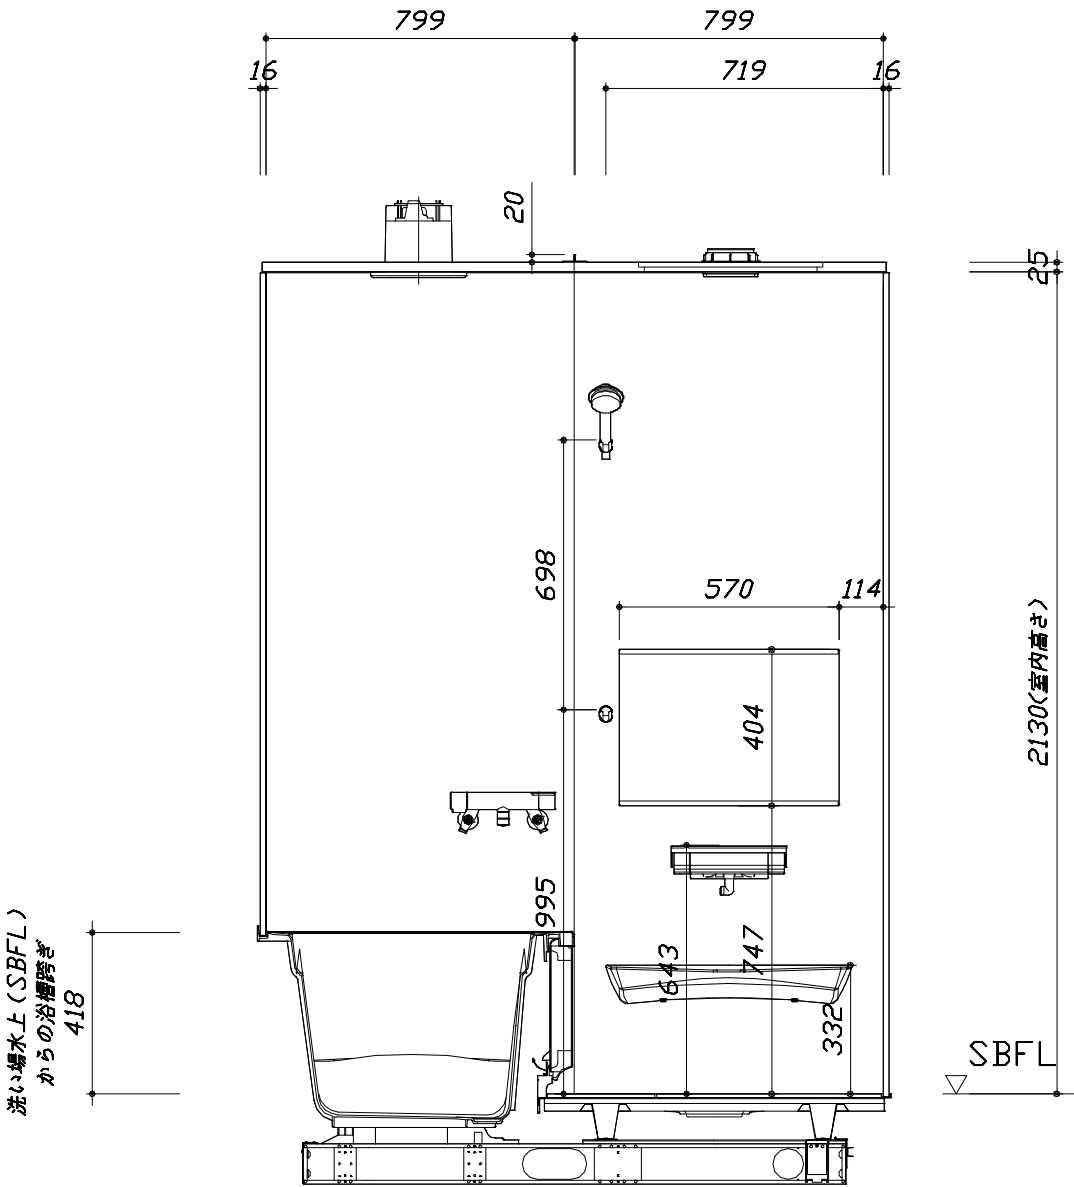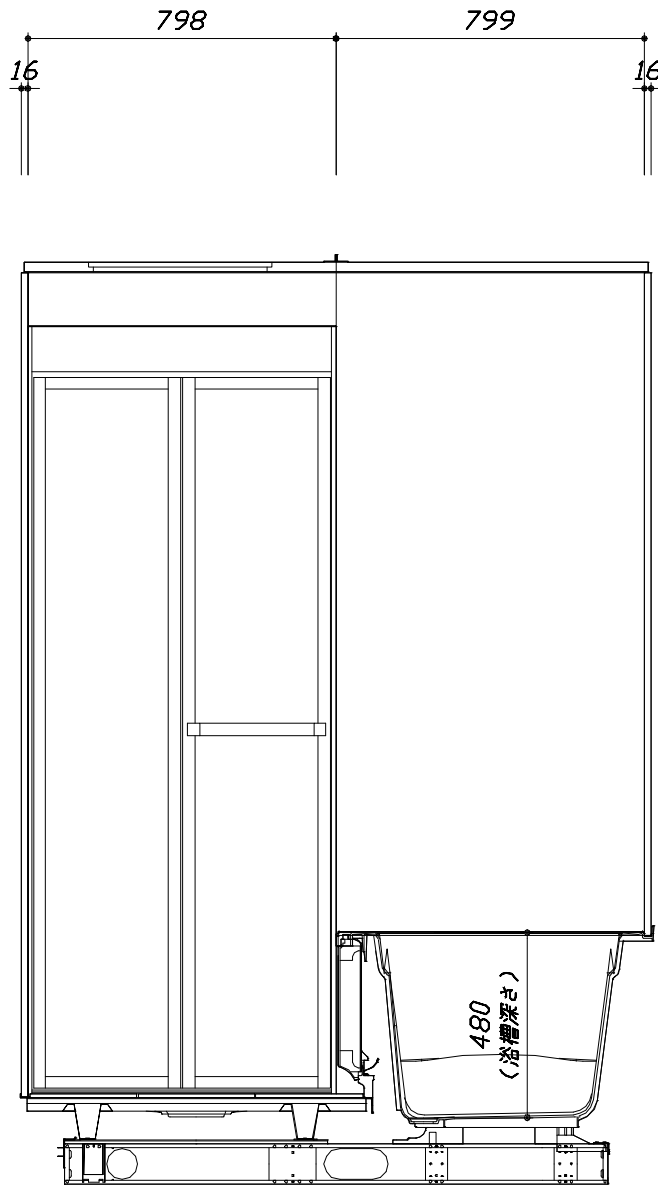

■土間コン仕上げ寸法
ドアアングル下端より
265mm下がり
(クリア寸法含む)

<カウンター対面図>

<カウンター面図>

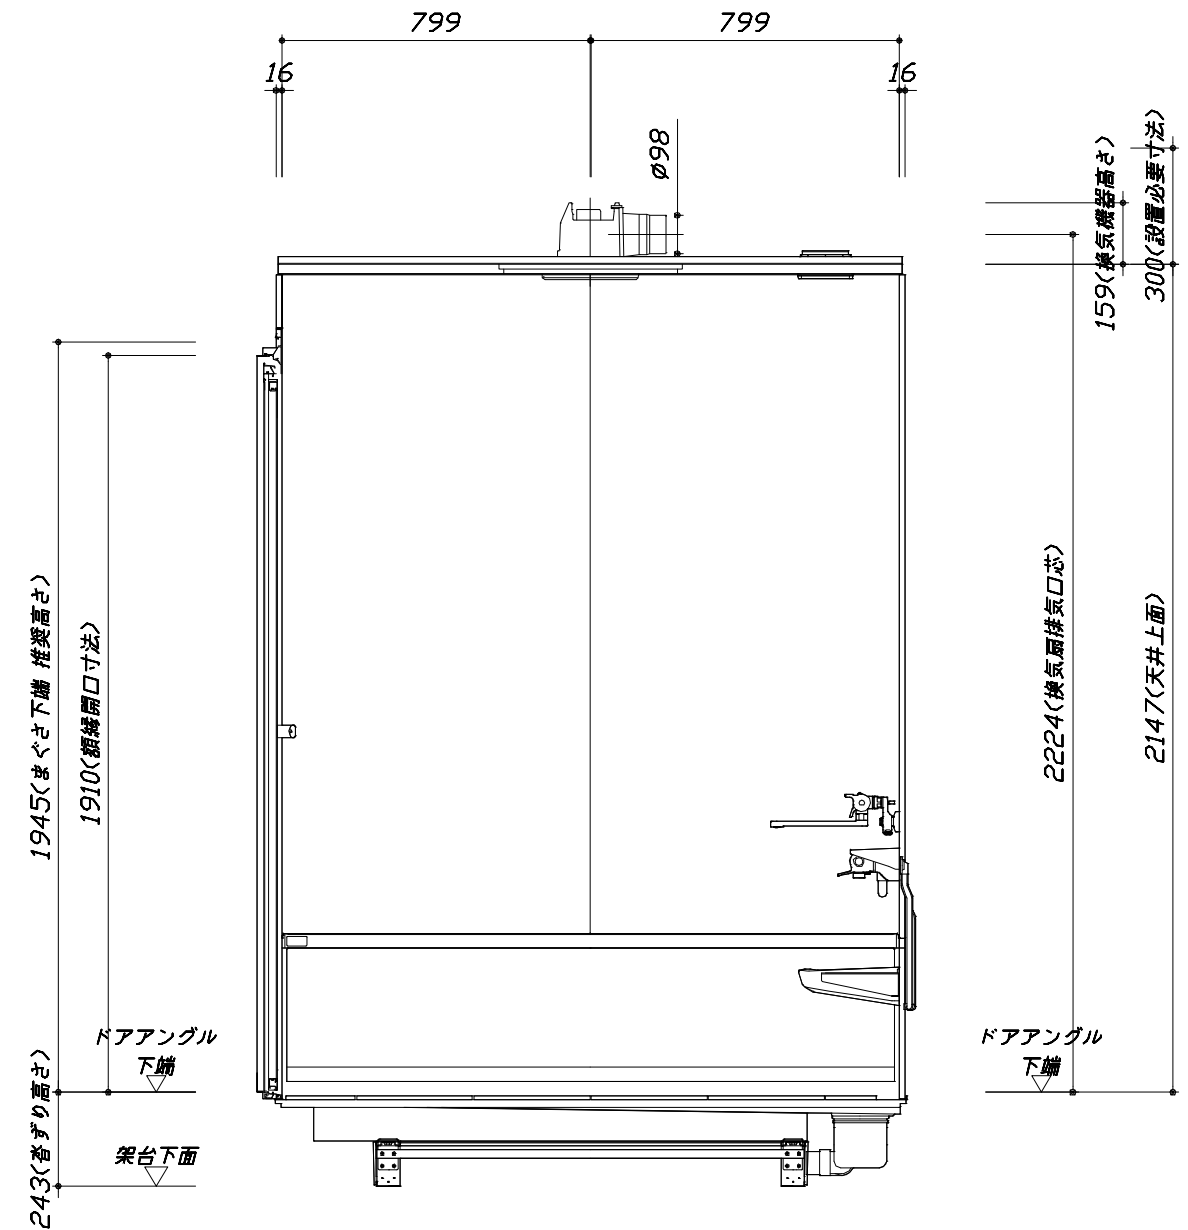

< 浴槽側面図 >

担当アドバイザー： 旭川SR

縮尺：A3サイズ等倍

本体仕様表

浴室サイズ	1616サイズ(室内容量5.5立方メートル)
ドア勝手	AR勝手
架台	一体架台(戸建用)：亜鉛メッキ鋼板
洗場パン	キープクリーンフロア：ステンレス/300角磁器タイル貼 保温材内蔵
浴槽材質	ガラス繊維強化樹脂（FRP）裏面保温材（発泡ウレタン）
浴槽形状	ラウンド浴槽（ベンチ付）（285リットル）追い焚き穴：なし
浴槽パン	－
浴槽エプロン	A B S 樹脂
カウンター	ワイドカウンター：ABS樹脂
浴室パネル	パネル高さKタイプ：鋼板硬質ホーロー 裏面保温材 タオル掛け穴：なし
天井	化粧サンドイッチパネル(内部発泡樹脂) 換気機器開口：あり 天井照明開口：あり
ドア	キープクリーンドア：19高さ折戸(アルミ框/樹脂ガラス/上部換気口)
窓1	－
窓2	－
窓枠1	－
窓枠2	－
排水トラップ	A B S 樹脂・封水50mm
雑排水配管	硬質塩ビパイプ VU50
製品重量	250kg

アクセサリ仕様表

ミラー	横長ミラー
収納棚	－
タオル掛け	－
洗場側水栓	サーモスタット(KVK KF9032SJN1)（樹脂ホース：シルバー）
浴槽側水栓	サーモスタット(TO-TBV034ZTK)
兼用水栓	－
フック/スライドバー	シャワーフック（シャワーフック KJ）
照明	天井付ミニ照明（LED 6.5W電球色）
換気機器	天井換気扇(100V・最大消費電力9.3W)（ダクト径φ98）ホワイト
フロフタ	組合せ式(アルミ複合板：2枚)
給水給湯管	銅管(10A)
循環金具	－
ハンドバー①	－
ハンドバー②	－
ハンドバー③	－
ハンドバー④	－
ハンドバー⑤	－
ハンドバー⑥	－
ハンドバー⑦	－

本体カラー

浴槽	G：ライトグレー
カウンター	CG：チャコールグレー
パネル(カウンター面)	OG：ダークグレー
パネル(周辺・3面)	W：ホワイト
水栓上部カウンター	CG：チャコールグレー
浴槽エプロン	G：ライトグレー
洗場	HG：カームグレー
ドア / 天井	W：ホワイト / W：ホワイト
収納棚	－
タオル掛け	－
ランドリーセット	－

Takara standard タカラストانダード株式会社	現場名称： 北海道－新旭川SR SB2様邸	GRANSPA グランspa	仕様表	
	現場番号： C5950300	プラン番号： 1203E-2412-0084T	作成日： 2025年1月10日	
	旭川営業所	担当営業： 旭川SR	担当アドバイザー： 旭川SR	

基本工事区分について

本説明書は、システムバスの本体組立・設置と関連工事（建設工事）である 大工工事、電気工事、ガス配管工事、管工事（給排水）、建具工事などと区別して説明しています。
建設工事は関連する法令・規定に従って法的有資格者による工事が必要になります。
流通業者様からの発注で下請けとして本体の「取付・設置」を行う場合は、建設工事部分とシステムバス本体「取付・設置」を区別して行ってください。
設置前工事、設置後工事の一部でも含む場合は、建設工事となります。



■システムバス 工事区分

参考：キッチン・バス工業会『工事区分ガイドライン』

工事区分	部位 (図)	業種区分	作業名称（区分）	建設工事				建設工事外		作業内容
				大工 工事	と び 土 工 事	建 具 工 事	管 工 事	電 気 工 事	給 湯 機 器 設 備	
設置前工事	1 2 3	大工 土工 建具	設置基礎、設置床の工事	○	○					浴室設置の土間コンクリート敷設、設置床工事
			浴室ドア、窓サッシの下地工事	○		○				建築躯体への浴室ドア枠周り、窓サッシの下地工事
		管	給排水配管事前工事				○			浴室専用の給水・給湯配管、排水配管の工事
			換気機器のダクト配管事前工事				○	○		浴室の専用ダクト事前工事、壁穴加工
			給湯機器専用配管事前工事				○		□	風呂追焚き、ミスト配管等の事前工事
システムバス 本体取付・設置		建設工事 外区分	浴室専用電気配線事前工事					○		浴室照明、換気扇、スイッチ等の事前配線工事
			架台・浴槽パン・洗い場の取付・設置						□	浴室専用の架台・浴槽パン・洗い場を所定の位置に設置
			浴室専用排水トフップ・配管セットの取付・設置						□	洗い場・浴槽パンへの排水トフップ取付
			壁パネルの組立・設置						□	浴室パネル部材の加工と組立
			天井・浴槽の組立・設置						□	天井部材・浴槽部材の取付
			内装品、器具類の取付・設置 【注記 1】						□	カウンター、ミラー、ハンドバー等の取付
			水栓類の組立・取付 【注記 1】						□	水栓類の組立、浴室部材への取付
			浴室専用換気機器の取付 【注記 1】						□	浴室天井または壁パネルへの換気機器の取付
			風呂追焚き部品の取付 【注記 1】						□	循環追焚き金具の取付
			浴室内給湯機器用リモコンの取付						□	専用リモコンの浴室パネルへの加工・取付
			浴室照明器具の取付						□	浴室照明器具の浴室パネル加工・取付
			その他浴室関連電化機器の取付 【注記 1】						□	電化品、オプション品の取付
			浴室ドアの組立・取付						□	システムバス構成部材のドアの組立・取付
			浴室窓サッシの取付 【注記 1】						□	システムバス構成部材の窓サッシの組立・取付
			浴室窓枠の組立・取付 【注記 1】						□	システムバス構成部材の窓枠の組立・取付
			シリコンの充填						□	接合部、仕上げ部へのシリコン塗布・充填
			試運転・完成検査 【注記 2】						□	完成後の試運転、性能確認検査
設置後工事	1 2 3	管 大工 電気	建築外壁の穴あけ	○			○			建築壁の躯体加工作業
			排気ダクトの敷設工事				○			浴室換気機器のダクト敷設工事
			浴室換気機器と排気ダクト接続工事				○			建築側ダクトと換気機器の接続、検査
			浴室換気機器の電気・アース接続工事					○		建築側の屋内配線と配線器具、アース工事
			ウェザーカバーの外壁取付				○	○		建築の外装仕上げ工事
		管	給水給湯配管と水栓、追焚き配管の接続工事				○			給水・給湯の一次側配管、追焚き配管の接続、検査
			建築側排水配管との接続工事 【注記 3】				○			浴室排水組立側と建築側排水配管の接続、検査
			給湯機器本体工事（試運転・確認）				○		□	機器の設置工事（ガス、電気工事を含む）
	1 3	電気 他	内装仕上げ工事	○		○				床、ドア額縁、脱衣室仕上げ工事
			浴室用電源配線、接続工事					○		浴室機器の事後電気工事
			浴室天井裏の電源、スイッチ工事					○		浴室全体の電気器具、配線接続工事

※【注記 1】原則、現場支給製品は支給側で取付実施とする
※【注記 2】製品の完成検査、試運転は、工事完成後に行う場合が多い。但し、原則、商品取付完了時に検査、試運転が可能な範囲のみシステムバス設置者が実施する
※【注記 3】浴室内への立上げ、けり出し配管の場合は、原則、設備側との合番接続とする。但し、システムバス付属配管内はバス設置者の作業範囲とする


■ 排水配管工事注意事項

- 雑排水配管は戸建架台の場合はVU50以上、低床架台の場合はVP50の配管を使用してください。
- 2重トラップにしないでください。
- 配管途中で配管径を狭めないでください。
- 排水勾配は1/100～1/50設けてください。
- 排水管（横引き管・エルボ）は打設する土間コンクリートの上に露出しない高さにて配管してください。
- 立ち上げた排水管まわりの土間コンクリートはマス状にしてください。




■ 給水給湯管工事注意事項

- 給水給湯管の立上げは排水管と重ならないようにしてください。
- 給水給湯管は基礎に沿わせて配管してください。
- 給水給湯管の止水プラグ（テストプラグ）の径を27mm以下にしてください。

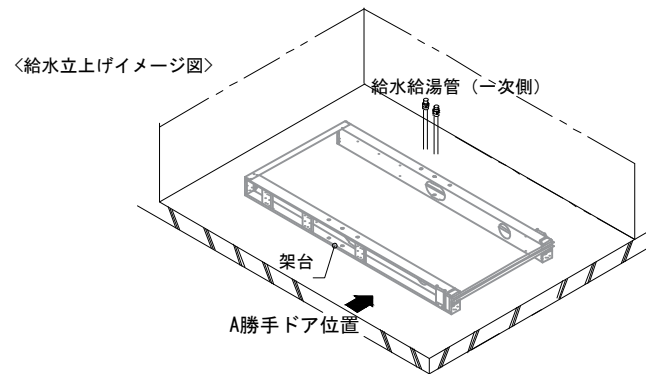

■ 土間コンクリート仕上げ寸法

ドアアングル下端より265mm下がりで打設してください。



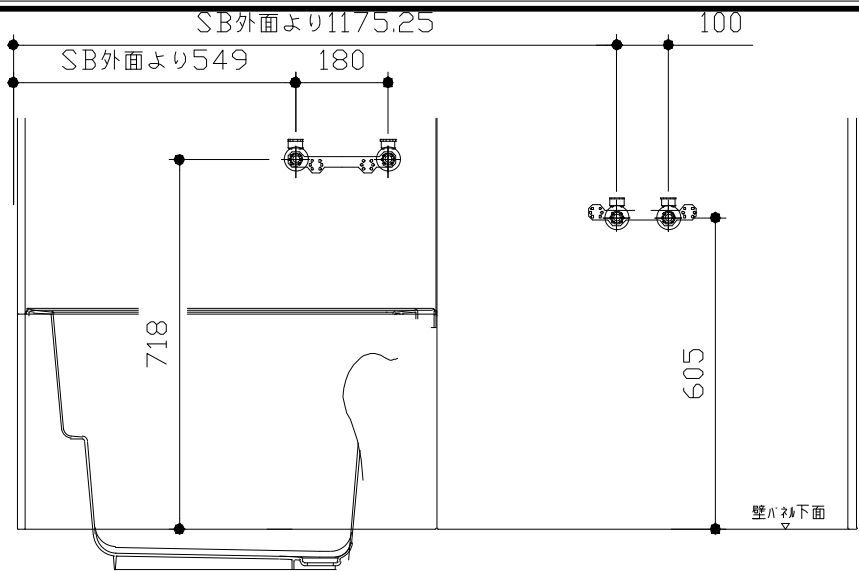


ドア種類	H寸法
折戸・開き戸	589
片引戸・2枚引戸・3枚引戸	580

＜給水給湯管取合詳細図＞

■ 設備記号

記号	記号の意味
☒	給水位置
☒	給湯位置

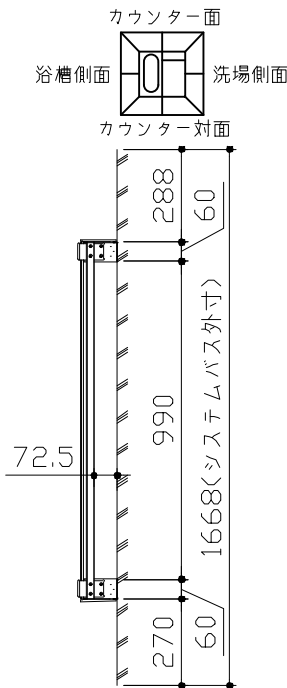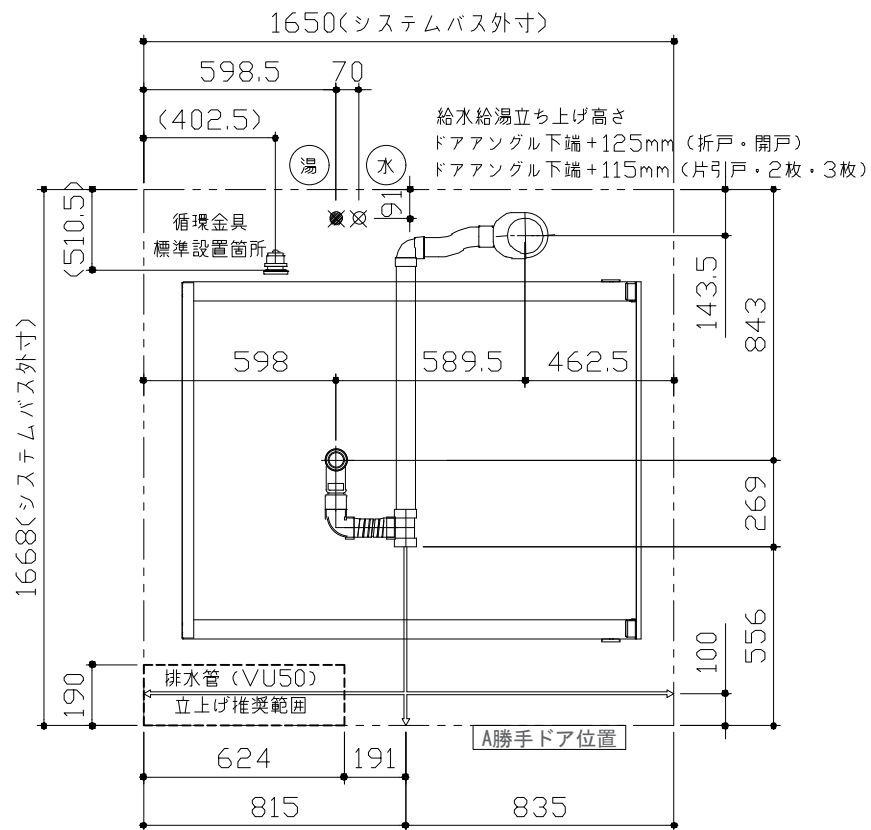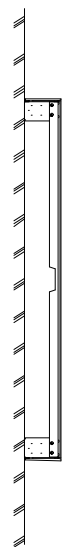

＜架台排水配管・給排水立上げ位置図＞


■必ずご確認ください

(1) 図面の見方

- ・SB外寸よりも内側に存在する空間を表示しています。
- ・マス表示：□=20mm角


(2) 留意事項

- ・カウンター面の下部には給水・給湯、追焚配管を立上げるので注意してください。
- ・水栓・浴室暖房乾燥機の仕様によりカウンター面の壁パネル裏に外寸より部材が突出する場合があります。
- ・ドア部はSB外寸より突出します。
詳しくはドア取合詳細図をご確認ください。

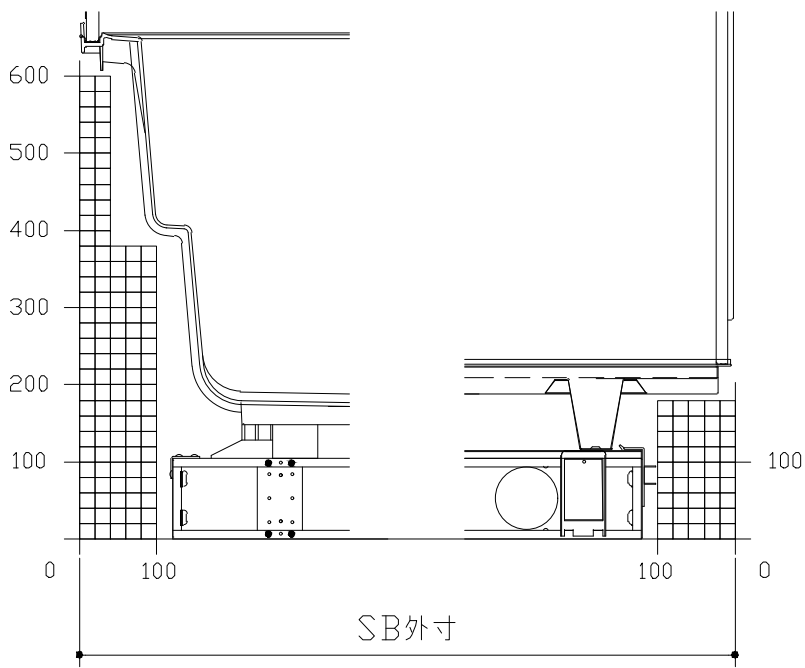


A矢視

B矢視

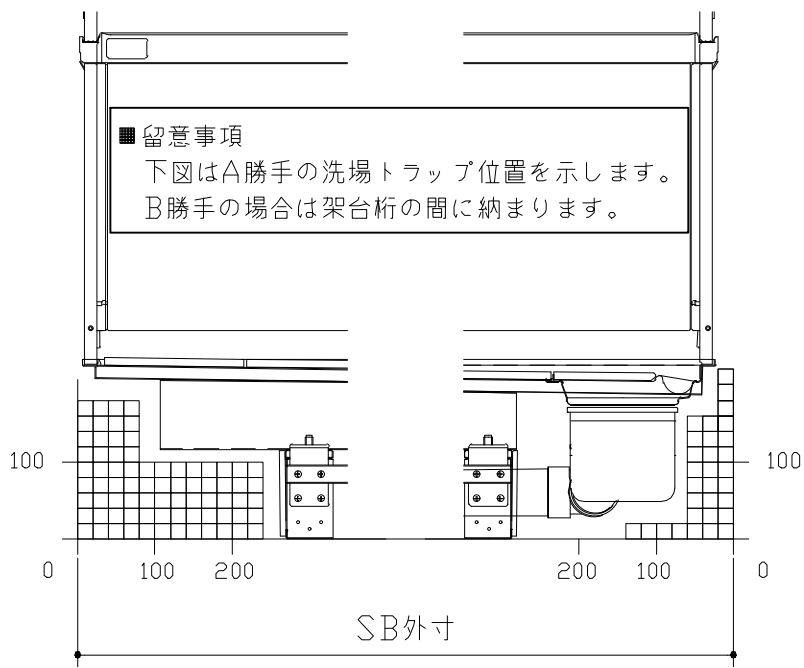

C矢視




D矢視

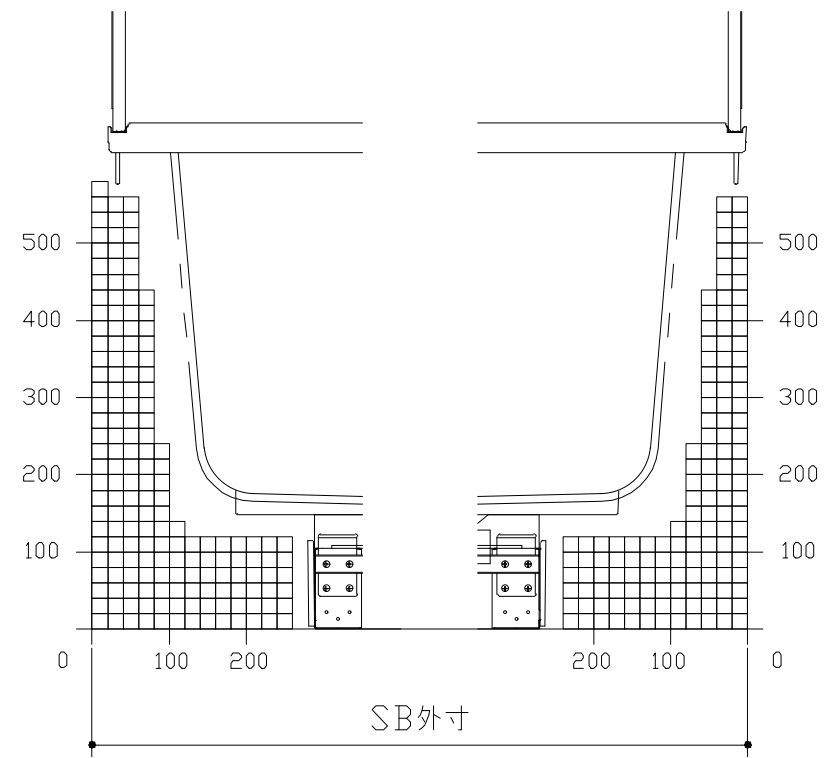

E矢視

F矢視

キープクリーンドア：折戸・上部換気口

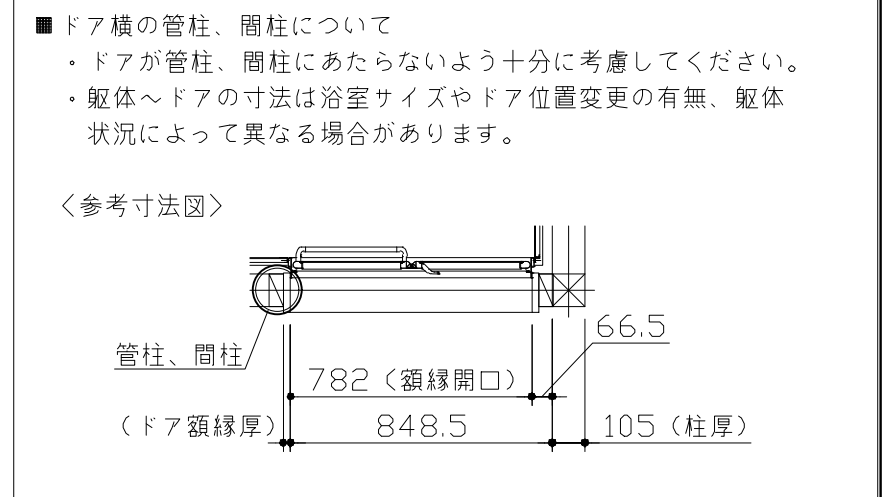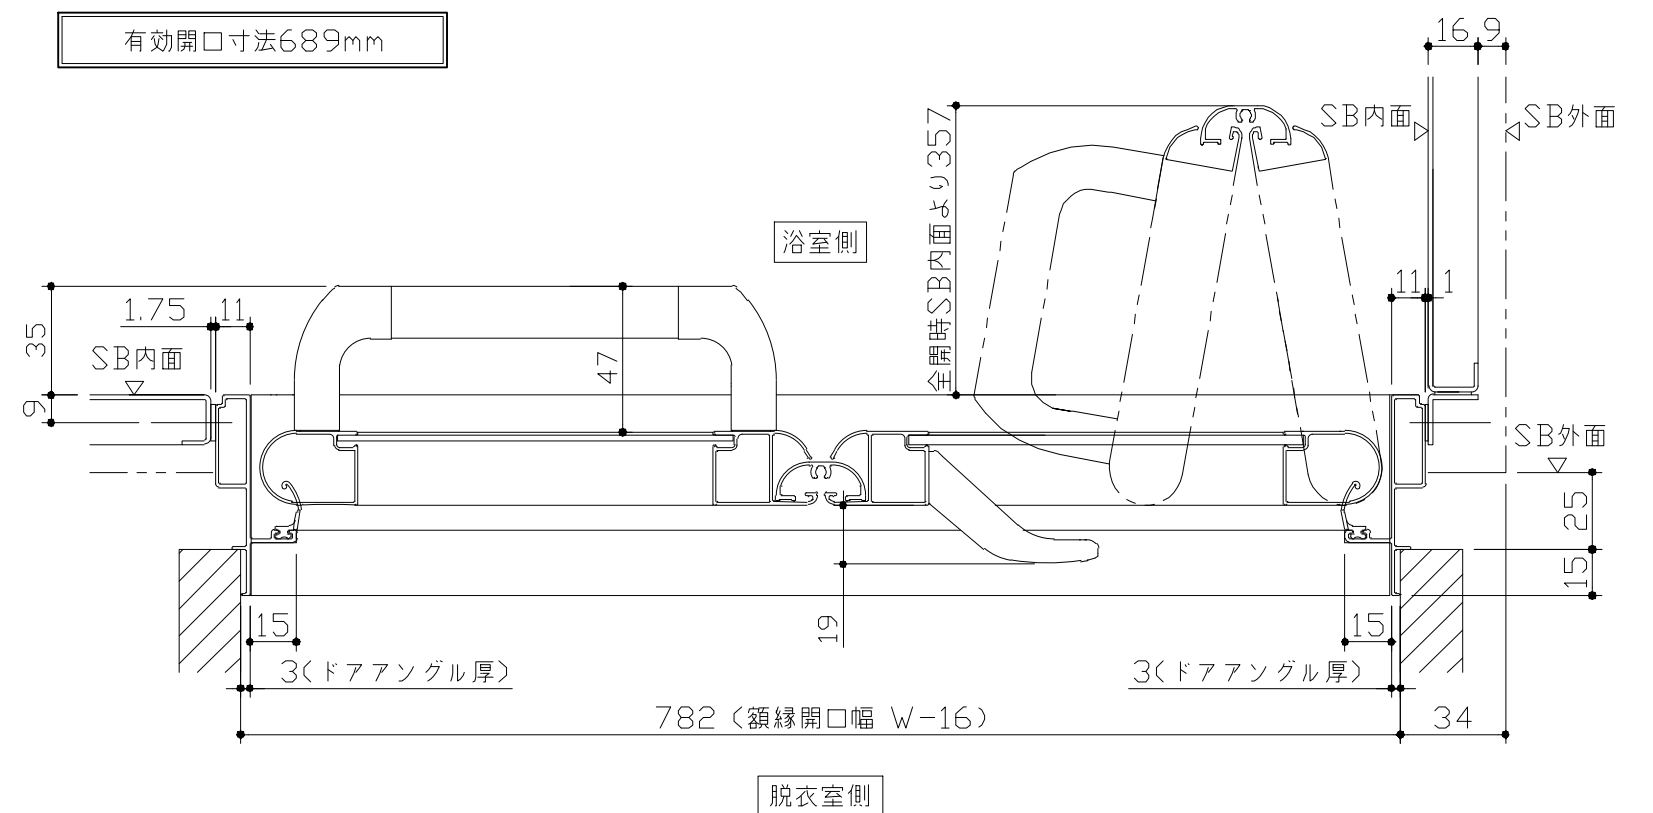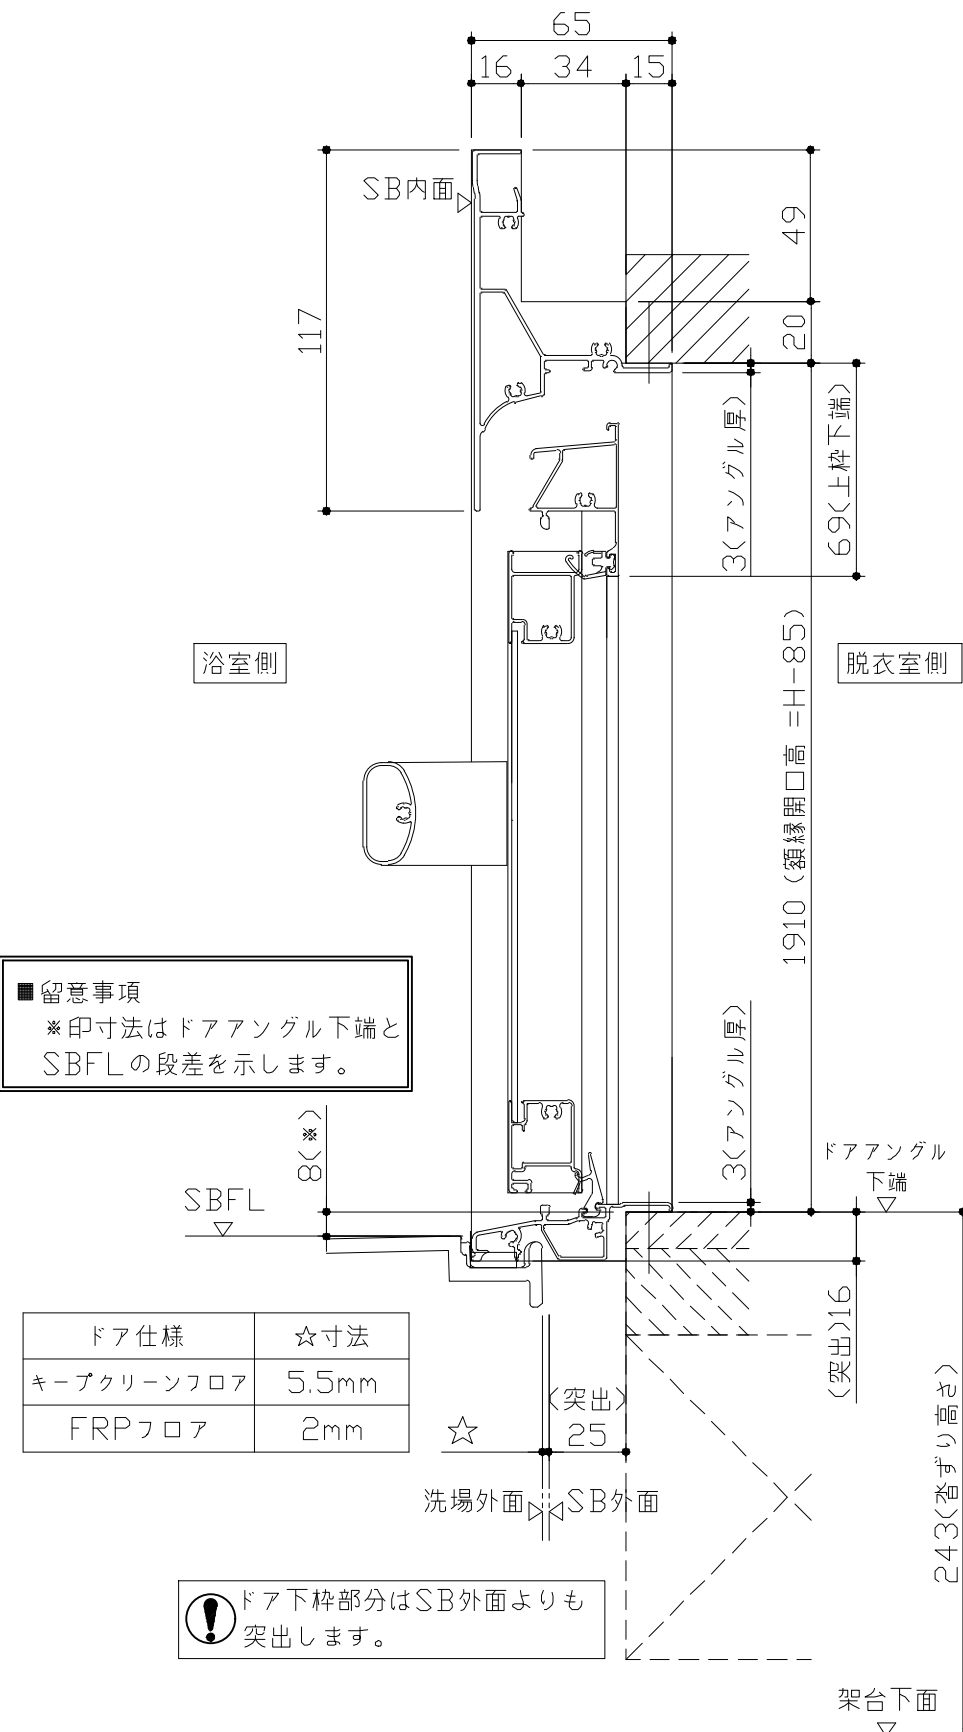




一次側電源から差し込みコネクター及び電源ボックスまでの工事（●部）については、電気設備に関する技術基準及び内線規定に基づき、指定工事業者（電気工事士）による施工が必要です。

アース端子（線）がついている器具は必ず電気設備の技術基準に従って、接地（アース）工事を行ってください。
→アースが不完全な場合、感電の原因になります。


Takara standard タカラストンダード株式会社	現場名称：北海道－新旭川SR SB2様邸	GRANSPA グランspa	電気配線図	
	現場番号：C5950300	プラン番号：1203E-2412-0084T	作成日：2025年1月10日	
	旭川営業所	担当営業：旭川SR	担当アドバイザー：旭川SR	

吊り金具寸法図

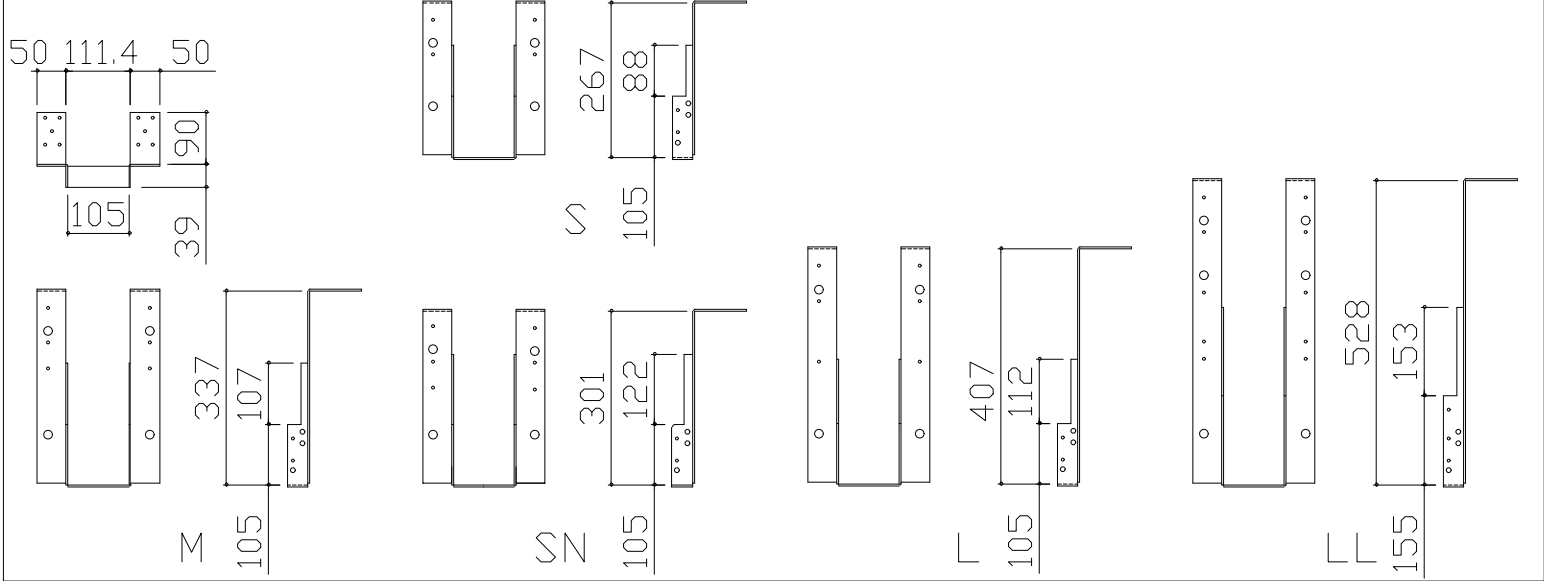


■吊金具設置条件について

- 吊金具を設置する梁（土台）には600～900kgの重量がかかります。
十分な強度を確保した梁（土台）を設置してください。
- 吊金具を設置する梁（土台）の高さ寸法（h）に以下の制約条件があるのご注意ください。

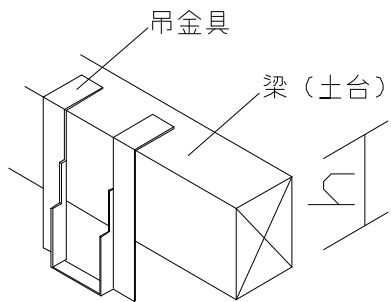


金具セット	h寸法
S	105以上
SN	105以上
M	150以上
L	210以上
LL	240以上

ウケバリ接続金具寸法図

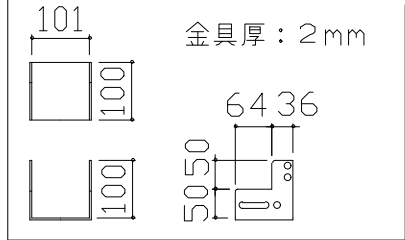

ウケバリ断面図

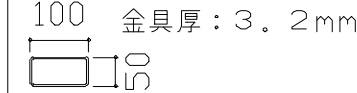

■設置必要材料（現地調達）

【受け梁材が木材の場合】


- 受け梁材（105角 材質：ベイツガ、ベイマツ1級相当品）
- 防錆釘（N-75 80本以上、N-32 20本程度）

【受け梁材が鉄パイプの場合】



- 皿タッピンネジ（クロメート、M4×25 20本程度）

【共通】


- コンパネ（厚み：12mm以上）
- （コーチスクリュー、アンカー、六角レンチ、ドリル）






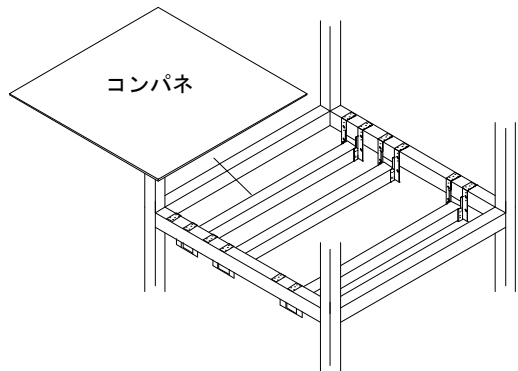





階上に設置する場合などは安全確保（落下防止）の観点よりコンパネを設置してください。

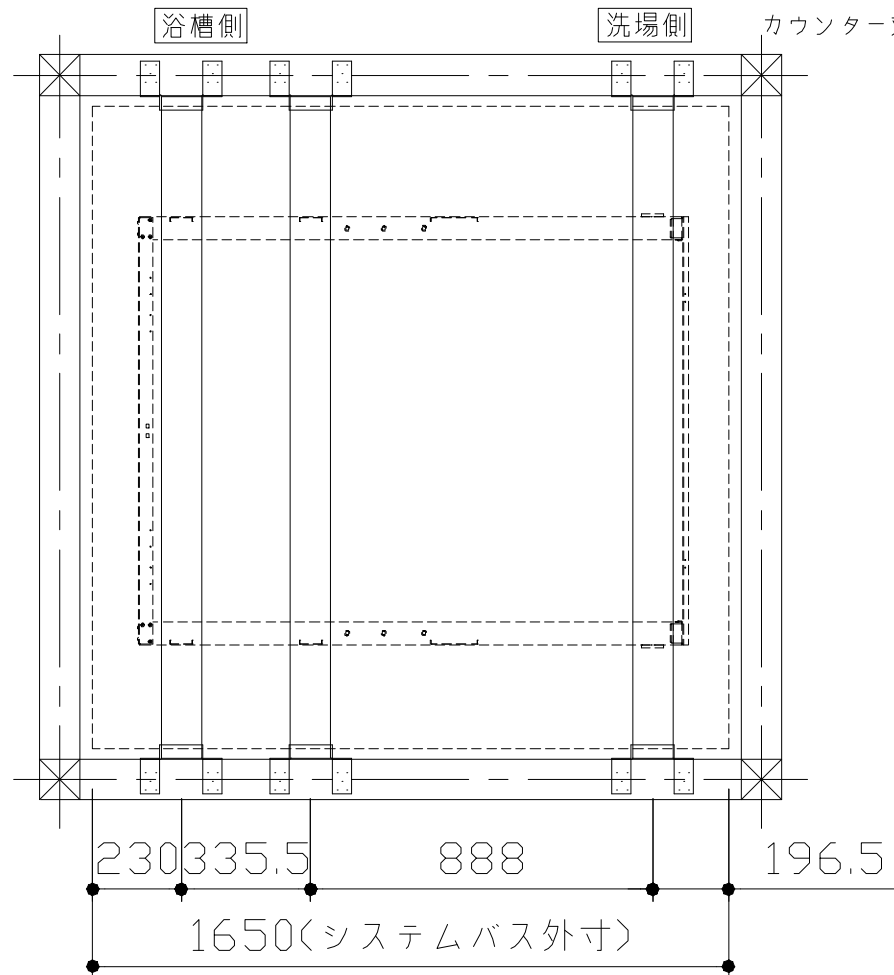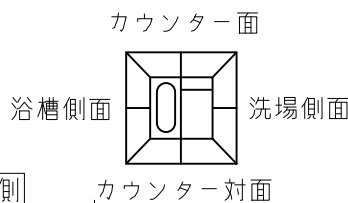

- 吊金具参考納まり
- ・床仕上がり36mm（※）
- ・ツリカゲSN使用
- ・SBウケバリ使用

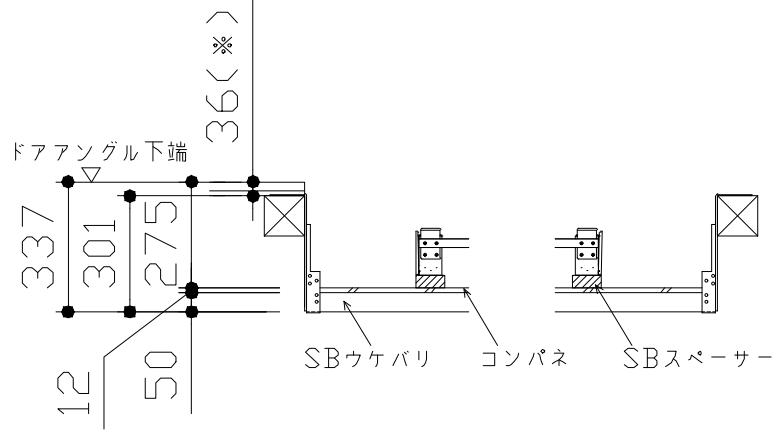

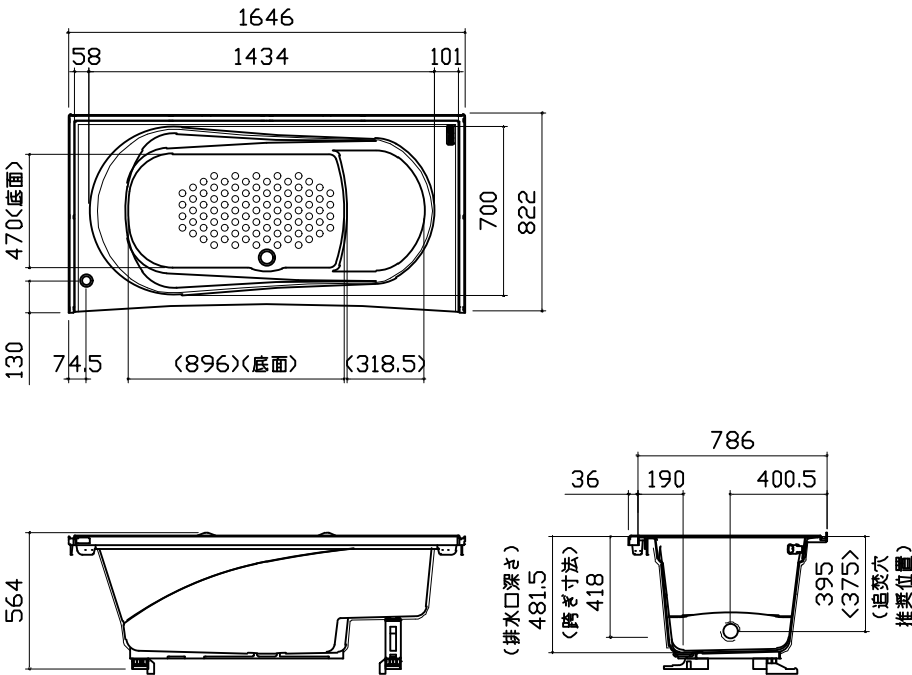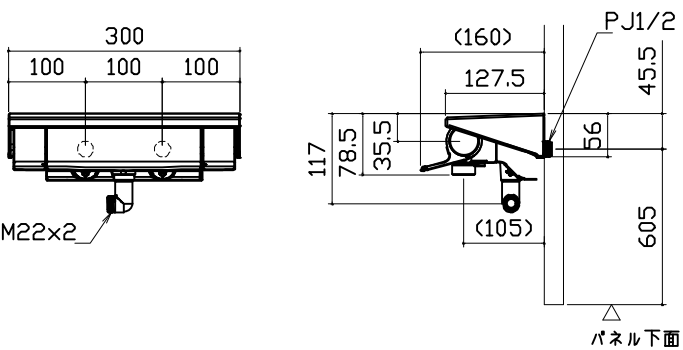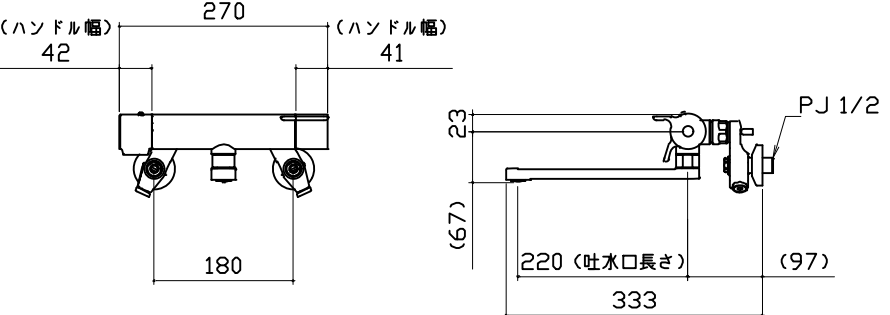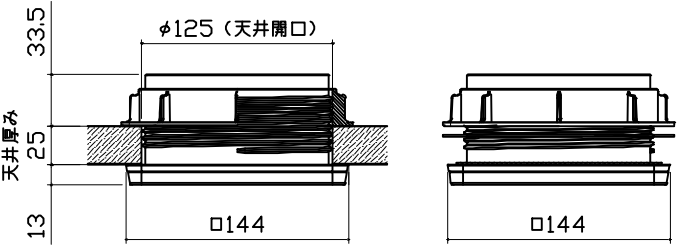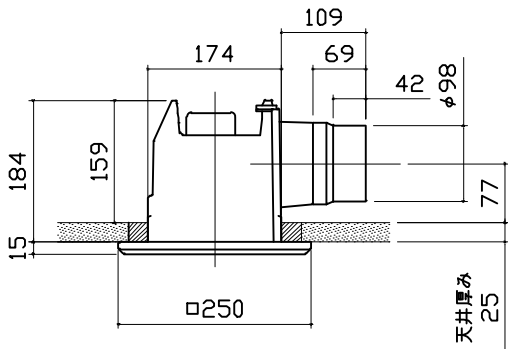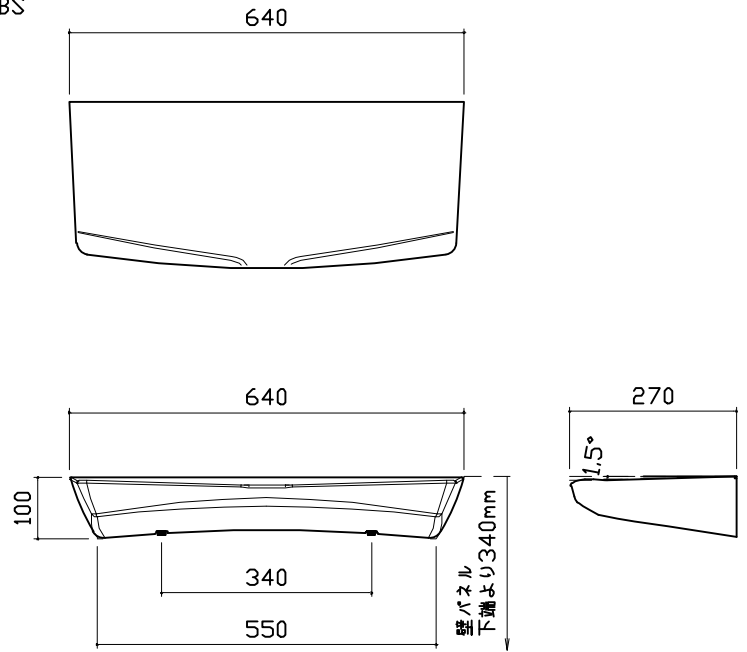浴槽	洗い場用水栓	浴槽用水栓		
 ※ 漏水受け仕様の場合は<>内寸法参照のこと				
照明	換気機器	カウンター		
天井付ミニ照明 LED 6.5W (1灯あたり) 	管工事 	本体：ABS 		
Takara standard タカラスタンダード株式会社	現場名称： 北海道－新旭川SR SB2様邸	GRANSPA グランspa	部材詳細図	1/2
	現場番号： C5950300	プラン番号： 1203E-2412-0084T	作成日： 2025年1月10日	
	旭川営業所	担当営業： 旭川SR	担当アドバイザー： 旭川SR	

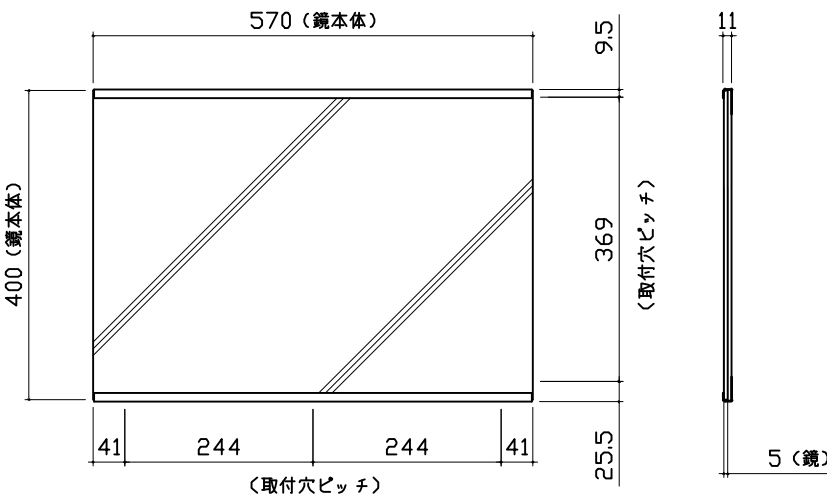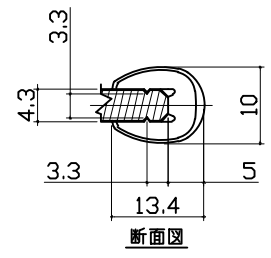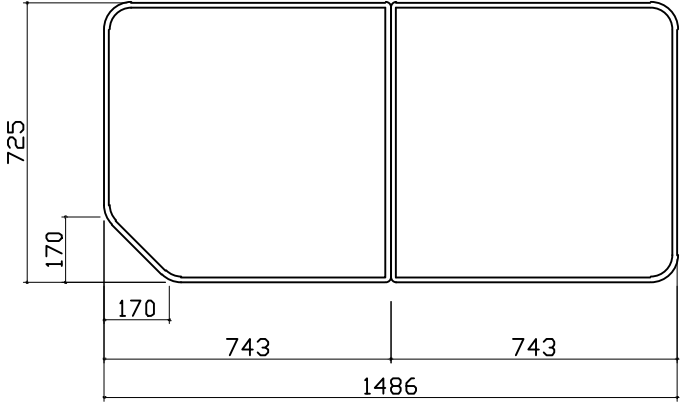ミラー 枠：SUS304 t0.8 ミラー：表面防曇コートあり（横長クリアミラー） 表面防曇コートなし（横長ミラー） 	風呂蓋 フォワMZA-16RN 
--	--

パネル割図		ミラー		シャーフック	
パネル割図 ΛK16C2Z 0799 R□G ΛL16C1N 0799 □G ΛL16C1N 0799 □W ΛL16C1N 0799 □W ΛL16C1N 0799 □W ΛK16A 0799 □W ΛK16A 0799 □W AR勝手 ↑		ミラー ΛK16C2Z 0799 R□G 799 644 400 156 現地加工：φ3.5 780 1149		シャーフック ΛK16C2Z 0799 R□G 799 80 現地加工：φ3.5 980 1003 1678 1701	
浴槽用水栓取付穴					
浴槽用水栓取付穴 ΛL16C1N 0799 □G 799 704 524 180 300 現地加工：φ33穴					
Takara standard タカラスタンダード株式会社		現場名称：北海道－新旭川SR SB2様邸		GRANSPA グランspa	
		現場番号：C5950300		プラン番号：1203E-2412-0084T	
		旭川営業所		担当営業：旭川SR	
				穴開け指示図	1/1
				作成日：2025年1月10日	
				担当アドバイザー：旭川SR	



画像はイメージです。

ユニットサイズ 1616(AR勝手)

室内高さ :K タイプ

浴槽形状	カウンター	浴槽エプロン	水栓
ラウンド浴槽 (ベンチ付)	カウンターカラー ホワイト ベージュ チャコールグレー	カラー: ホワイト ベージュ ライトグレー	洗い場用水栓 カラー ホワイト ベージュ チャコールグレー
	ワイドカウンター		サーモスタット 樹脂ホース(シルバー)

シャワーヘッド (KVK 製)	シャワーフック	水栓 浴槽用水栓	天井
KVK KF9032SJN1 節湯 B1		TO-TBV034ZTK サーモスタット	フラット天井 (ホワイト)

照明	換気機器	ドア	ミラー
天井付ミニ照明 電球色	天井換気扇 ホワイト	折戸 (ホワイト) キープワリ-フドア パッキンレス 上部換気口	横長ミラー

風呂フタ (組み合わせ式)	どこでもラック	どこでもラック	どこでもラック
	シャンプーフック	タオルハンガー L	風呂フタフック
※浴槽形状により風呂フタの形状は異なります。			

システムバスの特長 この心地よさ、タカラオリジナル	ホーロークリーン浴室パネル	キープクリーンフロア (ハイクラス)	排水口カバー (ステンレス)
ピカピカ ポカポカ ガッチリ 優れた素材と機能が実現する快適な浴室。	お手入れカンタンで清潔、 浴室の壁は高品位ホーロー。 毎日シャワーで流すだけ！ 湯アカもサッとひと拭き！ 傷つきにくく汚れにくい！	床は表面が硬く傷つきにくい磁器タイルなので、 汚れが入り込まず、 お手入れがカンタンです。	

FRP 浴槽	パーフェクト保温	震度 6 強相当の振動にも負けない強度	カラーシミュレーション
ベーシックな素材を 美しい発色で。 鮮やかな色が浴室を さわやかに飾ります。	あたたかさを逃がさない！ まるごと包み込むように、 浴室全体を保温材で 完全防備。 ※画像はイメージです。	強さの秘密は、浴室の重さを しっかり支えるフレーム架台。	お好みのカラーの 組み合わせが 見つかります！ グランspa

浴室パネル					
プレミアムクラス ※+¥15,000(税抜き)となります。FRP浴槽仕様の場合は選択不可。					
ジオマーブル モスグレー	ジオマーブル ベージュ	ジオマーブル アイボリー	ノルディック グリーン	ノルディック ベージュ	
ハイクラス					
テラソーホワイト	リネンホワイト	ブリックグレー	ブリックベージュ	ブリックダーク	コンクリート グレー
フロウストーン グレー	フロウストーン テラコッタ	スタッコグレー	グレイジュ アッシュ	ホワイトアッシュ	ウォルナット ホワイト
ウォルナット グレイジュ	ウォルナット ブラック	パールホワイト	パールベージュ	パールブラック	キャンパス イエロー
カリビアンブルー	コラージュミックス	【FRP 浴槽仕様の場合】 ★のついた柄をアクセントデザインとして選択可。 (レギュラークラスと同価格)			
レギュラークラス ※-¥20,000(税抜き)となります。					
ピッコロタイル ブルー	ピッコロタイル ピンク	ラミナストーン ホワイト	ラミナストーン ベージュ	サンドストーン ホワイト	ホワイト ダークグレー ブラック

浴槽	
キープクリーン浴槽 (アクリル人造大理石) FRP浴槽	
シュガーライトベージュ	ベージュ
クリスタルパールホワイト	ホワイト
シュガーライトグレー	ライトグレー
シュガーブラック	
洗い場	
キープクリーンフロア (プレミアムクラス)	
グラングレー	グランベージュ ※+¥20,000(税抜き) となります。
グランホワイト	
キープクリーンフロア (ハイクラス)	カームグレー
カームダークグレー	
カームベージュ	カームホワイト
FRP フロア	
ホワイトグレー	グレーベージュ グレー