

システムバス 御見積書

御名前 神戸-神戸SR SB7 様

業者 様

商品名 GRANSPA グランスパ

商品
御見積金額 ￥788,500 (税込 ￥867,350)

()内の価格は税込価格<税率10%>を表示しています。

《参考》別途 商品組付費 ￥199,500 (税込 ￥219,450)

《参考》別途 現場配送費 ￥0 (税込 ￥0)

※ 商品御見積金額には商品組付費は含まれておりません。
※ 商品組付費には搬入・商品組付等の費用を含んでいます。
※ 商品組付費は現場の状況により変動する事があります。
又、給水・給湯・ガス・ダクト・電気等の接続工事は含まれておりません。

◆ 御見積仕様

《システムバス》

ユニットサイズ	1418(BR勝手)
洗い場仕様	キープクリーンフロア:ハイクラス
洗い場カラー	カームグレー
浴槽材質	アクリル人造大理石
浴槽カラー	シュガーライトグレー
浴槽形状	セミスクエア浴槽
カウンター材質	樹脂
カウンター/下カバーカラー	チャコールグレー / ー
浴槽前カウンターカラー	ー
エプロン材質/カラー	ステンレス / ホワイト
浴室パネル材質	高品位ホーロー
パネルカラー(正面)	フロウストーングレー
パネルカラー(周辺)	ホワイト
ガス種 / 周波数	未定 / 60Hz

◆ 御確認事項

作成日 2025年7月21日
プラン番号 5501A-2507-0209T
現場番号 C5612642

タカラスタANDARD株式会社
◆神戸支店 販売課
兵庫県神戸市須磨区弥栄台3丁目15番5号
TEL 078-795-4770 / FAX 078-795-4771

◆神戸ショールーム
TEL 078-795-4780 / FAX 078-795-4781

担当営業	担当アドバイザー	プラン作成者
展示用	202508改 廃	坪田

◆ 備考

--	--

No.*

御名前 神戸-神戸SR SB7

様

現場番号	C5612642	プラン番号	5501A-2507-0209T	作成日	2025/7/21
------	----------	-------	------------------	-----	-----------

御見積明細 システムバス

NO	商品名	仕様	数量	単価	金額
1	グランスパ 1418サイズ		1	797,000	797,000
2	架台	低床タイプ ボルト脚架台	1		
3	ドア	開き戸<800幅>(ホワイト)／樹脂ガラス(半透明)(19サイズ)	1	+14,500	+14,500
4	ドア	タテ型換気口	1		
5	ドア位置変更	B勝手・移動なし・1面デザイン/周辺レギュラークラス・800幅ドア	1		
6	洗い場	キープクリーンフロア(ハイクラス・カームグレー)	1		
7	排水口カバー	ステンレス	1		
8	浴槽	キープクリーン浴槽<アクリル人造大理石>(高断熱浴槽)(シュガーライトグレー)	1		
9	浴槽追焚き穴	あり	1		
10	エプロン	カラーステンレス(保温材あり)(ホワイト)	1		
11	浴槽形状	人大セミスクエア浴槽	1		
12	肩包み湯(ジェットバス機能付)	なし	1		
13	うるぽか湯	なし	1		
14	浴槽ハンドグリップ	1本仕様	1	+10,000	+10,000
15	浴槽パン	あり	1		
16	洗い場用水栓	サーモ水栓:樹脂製ホース(メタル調)KF9032HT 水栓上部カウンター(チャコールグレー)	1	+7,000	+7,000
17	洗い場用水栓	標準シャワーヘッド:KF9032HT	1		
18	浴槽用水栓	浴槽側水栓なし	1		
19	カウンター	ワイドカウンター	1	-52,000	-52,000
20	シャワーフックスライドバー	<手すりタイプ>(T1020S MH)	1	+9,000	+9,000
21	浴室パネル	ハイクラス(一面デザイン)(Fパネル)	1		
22	浴室パネルタオル穴	タオル掛け穴なし	1		
23	天井	高光沢フラット天井	1		
24	換気機器	天井換気扇ホワイト	1		
25	換気機器開口	工場開口	1		
26	照明	天井付スクエア照明+ダウンライト(1灯)(白色)	1		
27	天井照明開口	工場開口	1		
28	ミラー	ロングクリアミラー	1		
29	風呂フタ	風呂フタなし	1	-15,500	-15,500
30	タオル掛け	タオル掛けなし	1	-1,000	-1,000
31	収納棚	クリアタイプB(3段)	1	+6,000	+6,000

御名前 神戸-神戸SR SB7 様

現場番号	C5612642	プラン番号	5501A-2507-0209T	作成日	2025/7/21
------	----------	-------	------------------	-----	-----------

御見積明細 システムバス

NO	商品名	仕様	数量	単価	金額
32	循環金具セット	PLLX	1	+13,500	+13,500
33	給水給湯管	洗い場1水栓	1		
システムバス合計			33		¥788,500

商品総合計	33	¥788,500
-------	----	----------

※ 御見積明細の価格には消費税は含まれておりません。別途消費税が必要となります。

《参考》別途 商品組付費

システムバス商品組付費

¥199,500 (税込 ¥219,450)


《参考》別途 現場配送費

¥0 (税込 ¥0)


※ 商品組付費は現場の状況により変動する事があります。又、給水・給湯・ガス・ダクト・電気等の接続工事は含まれておりません。

()内の価格は税込価格<税率10%>を表示しています。

パース

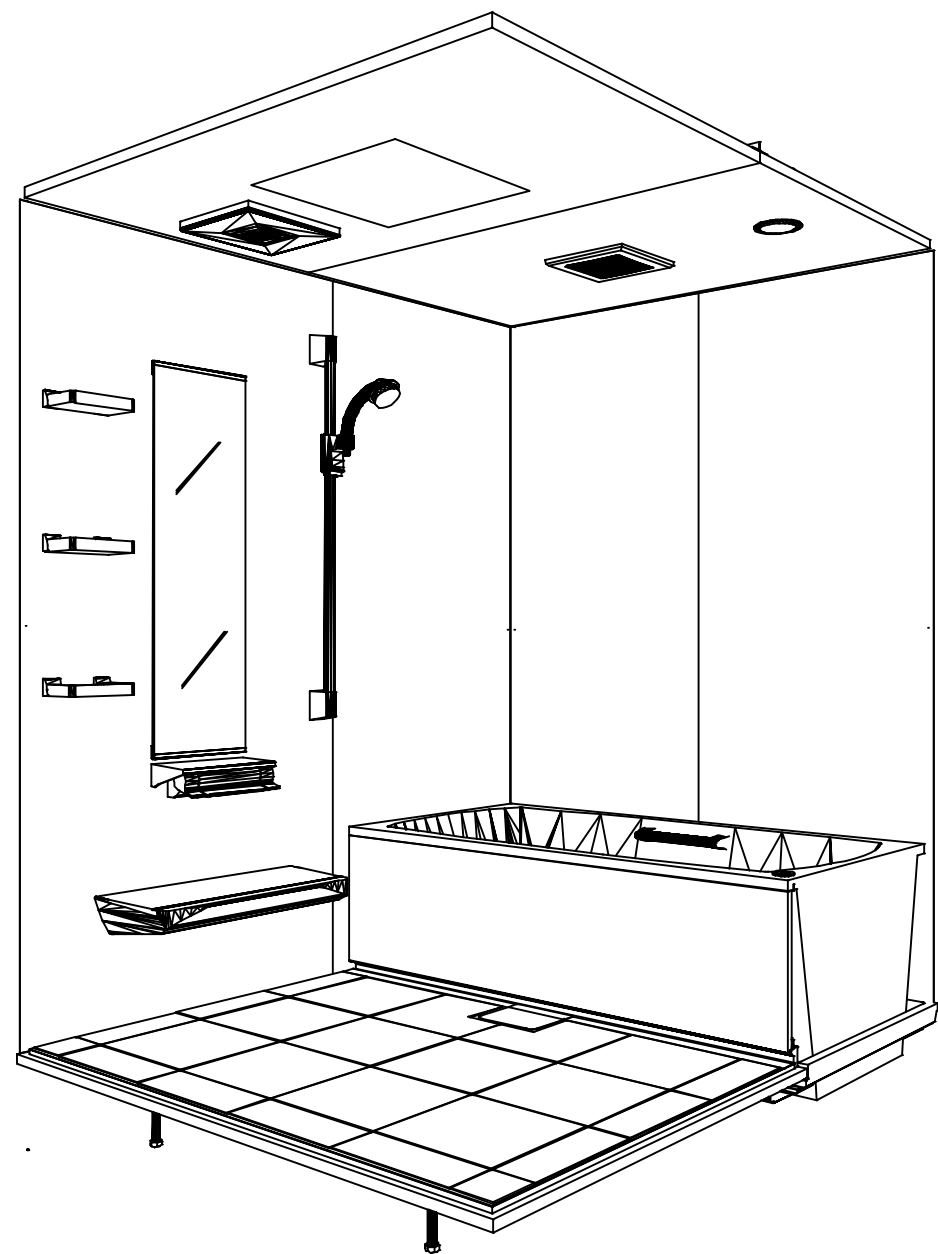

鳥瞰図

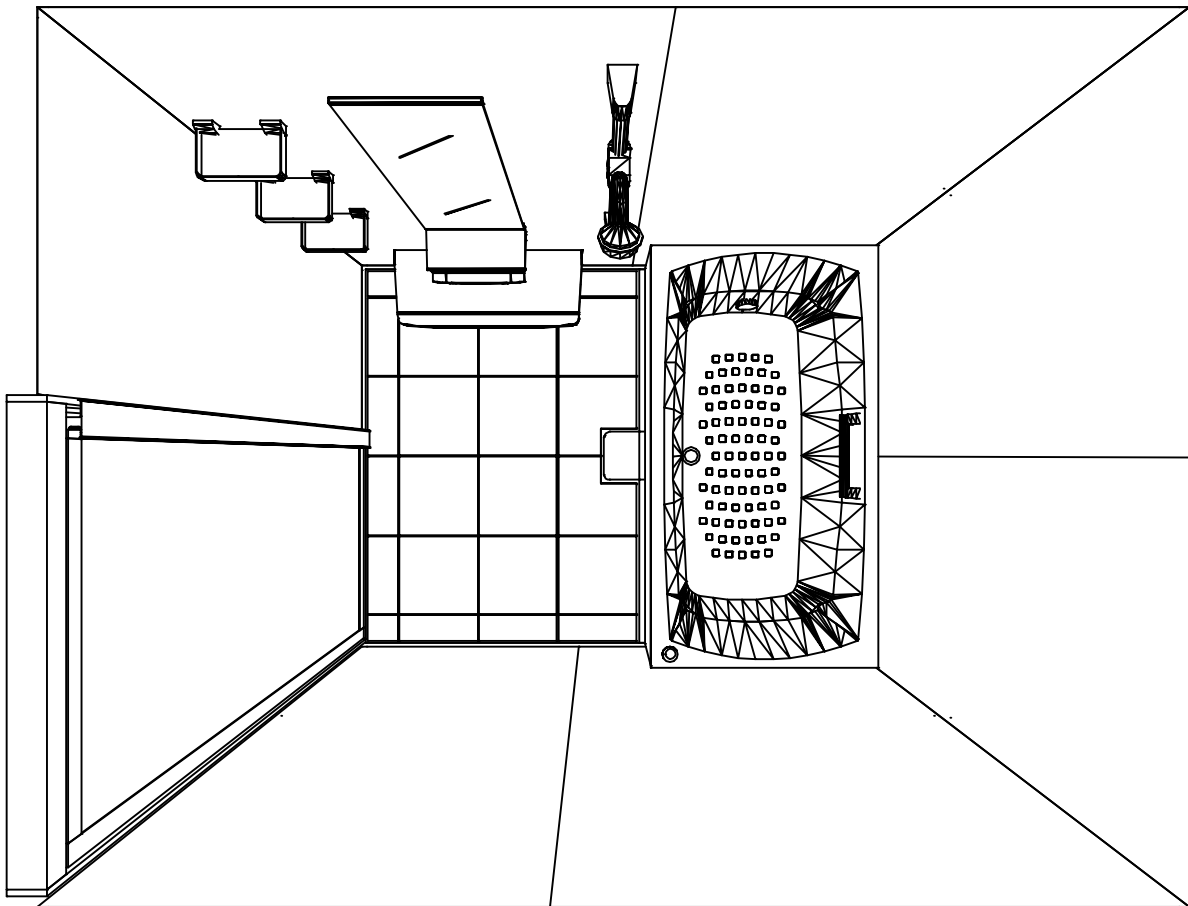

1418

高光沢フラット天井
天井換気扇

このレイアウトプランは参考図面ですので価格・仕様・設置・納期等の詳細については注文依頼先、設置業者の方に必ず確認して頂きますようお願いいたします。

現場名称： 神戸-神戸SR SB7様邸	GRANSPA グランspa	姿図	
現場番号： C5612642	プラン番号： 5501A-2507-0209T	作成日： 2025年7月21日	
神戸支店 販売課	担当営業： 展示用	担当アドバイザー： 202508改廃	

カウンター面


洗場側面

浴槽側面


カウンター対面

■ 留意事項



* 印寸法は給水給湯管の突出寸法18mmを含みます。

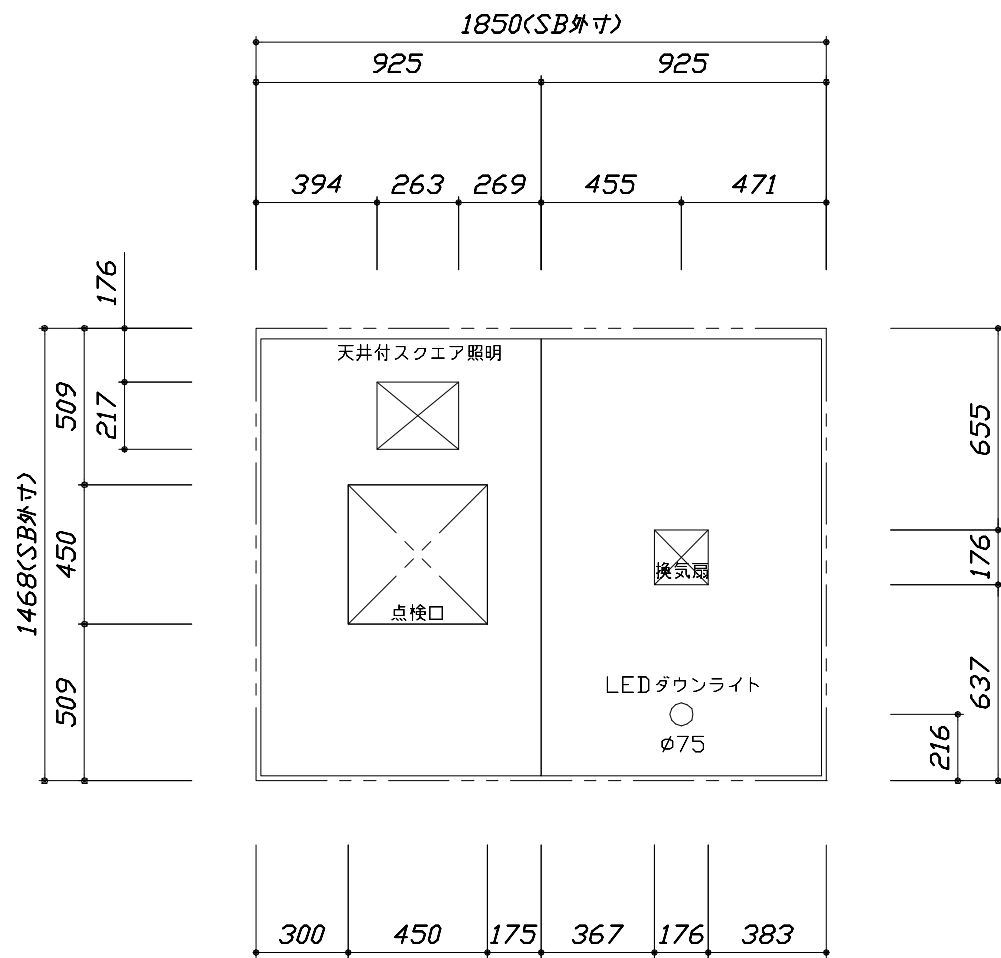

< 天井伏図 >

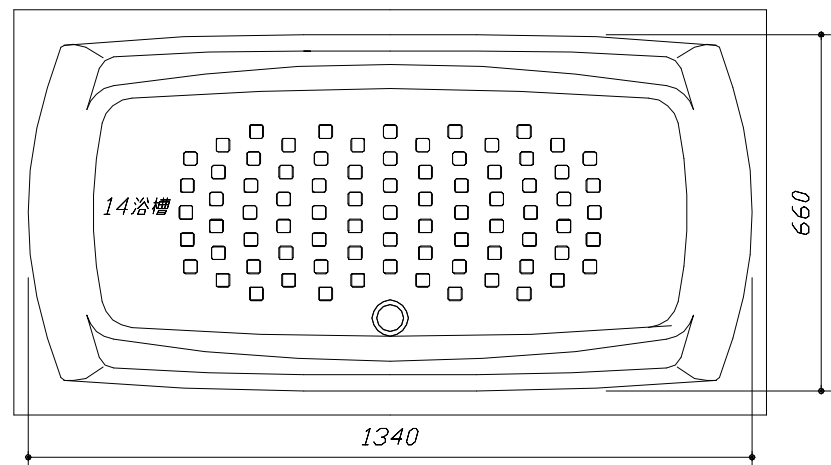


< 浴槽詳細図 >

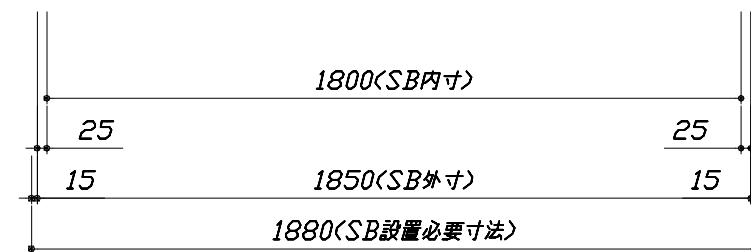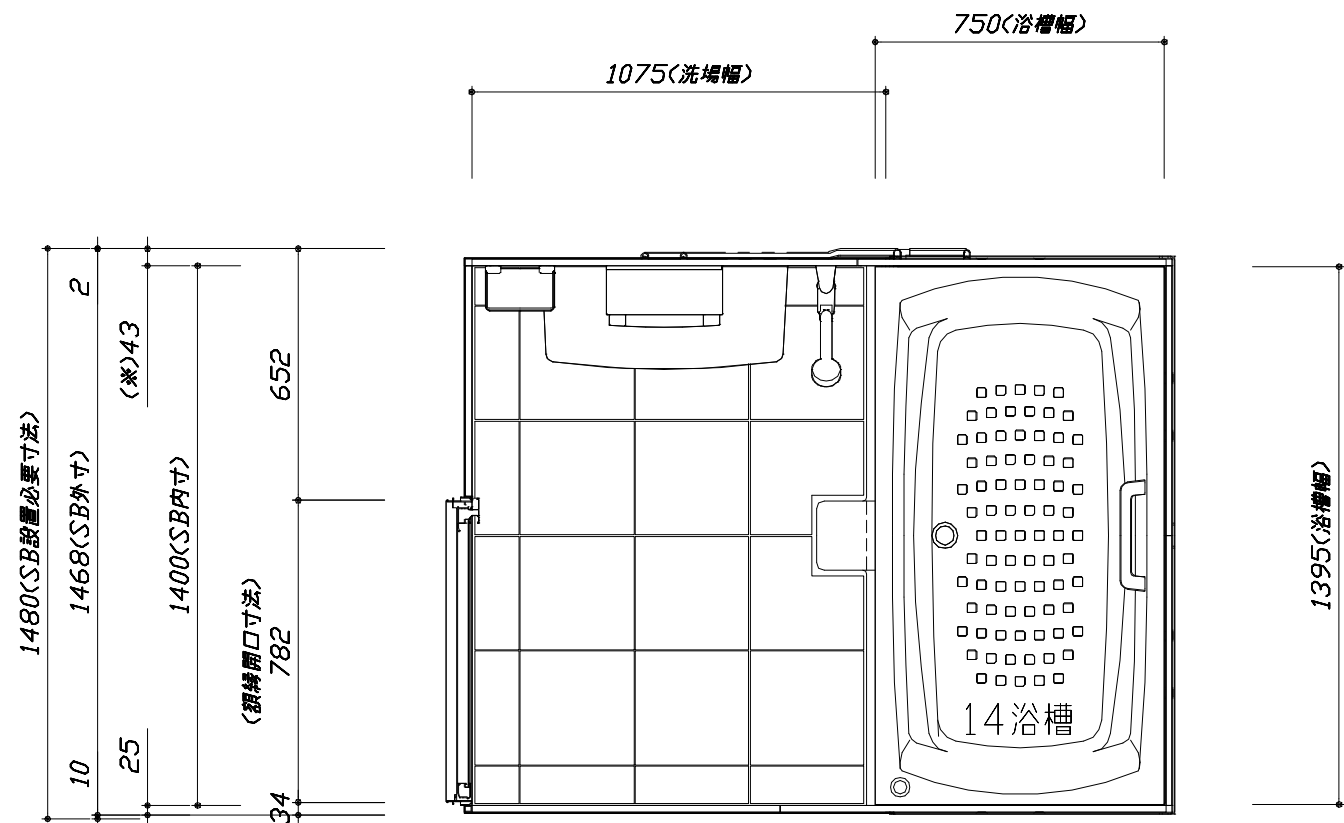

< 平面図 >


このレイアウトプランは参考図面ですので価格・仕様・設置・納期等の詳細については注文依頼先、設置業者の方に必ず確認して頂きますようお願いいたします。

- ・土間は架台底面より多少のクリア寸法を考慮して仕上げてください。
- ・ドアアングル下端とSBFLの段差は8mmになります。
- ・ハンドバー設置位置は参考です。設置の際は位置を十分に打ち合わせ願います。
- ・天井の寸法はご確認願います。
- ・外寸は突出部を含みます。
- ・奥行・浴槽形状により防水パンの材質・形状が変わります。納まりにご注意ください。

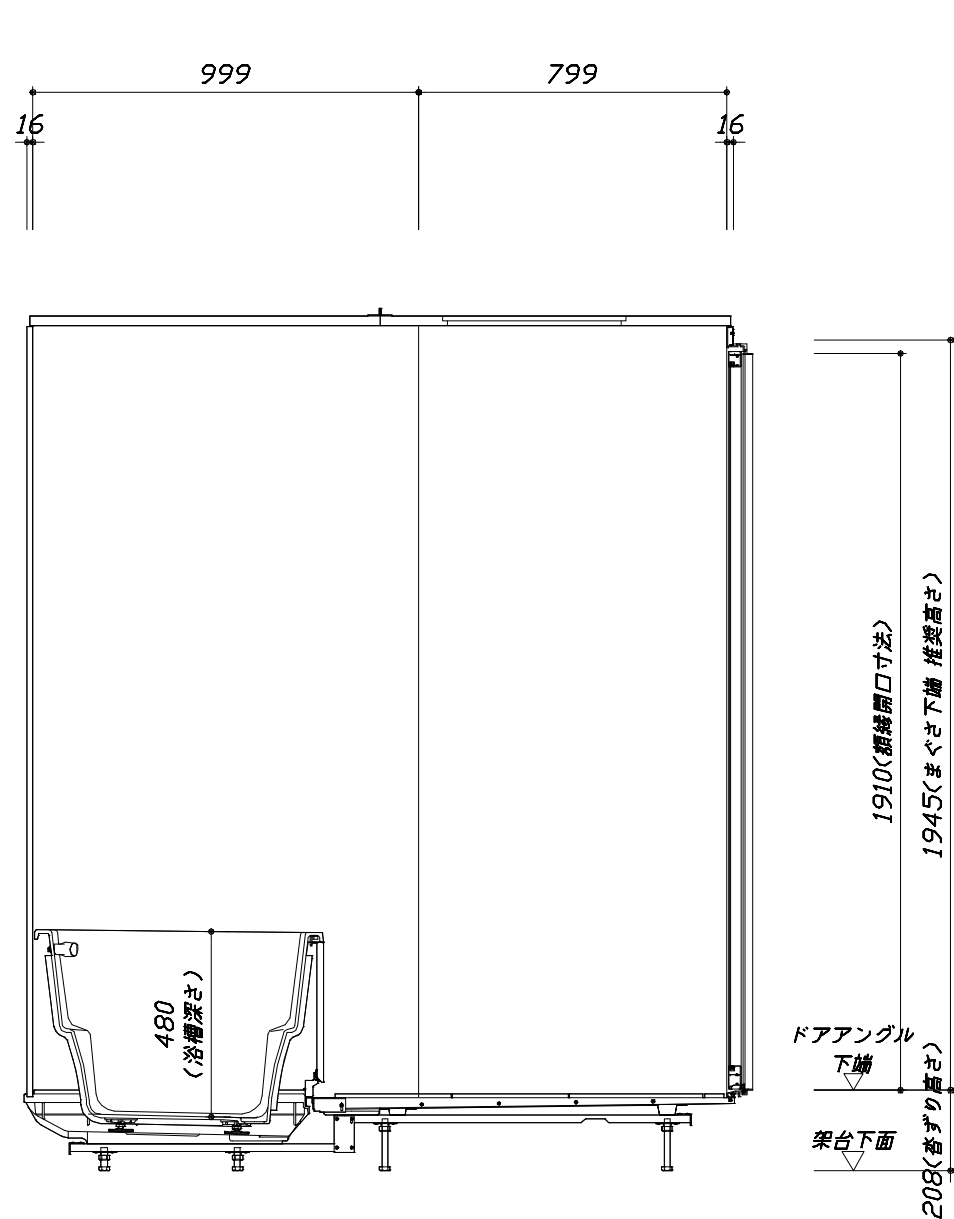

<カウンター対面図>



■ボルト脚架台高さ寸法
各ずり高さに対して
-9~+11mm調整可能

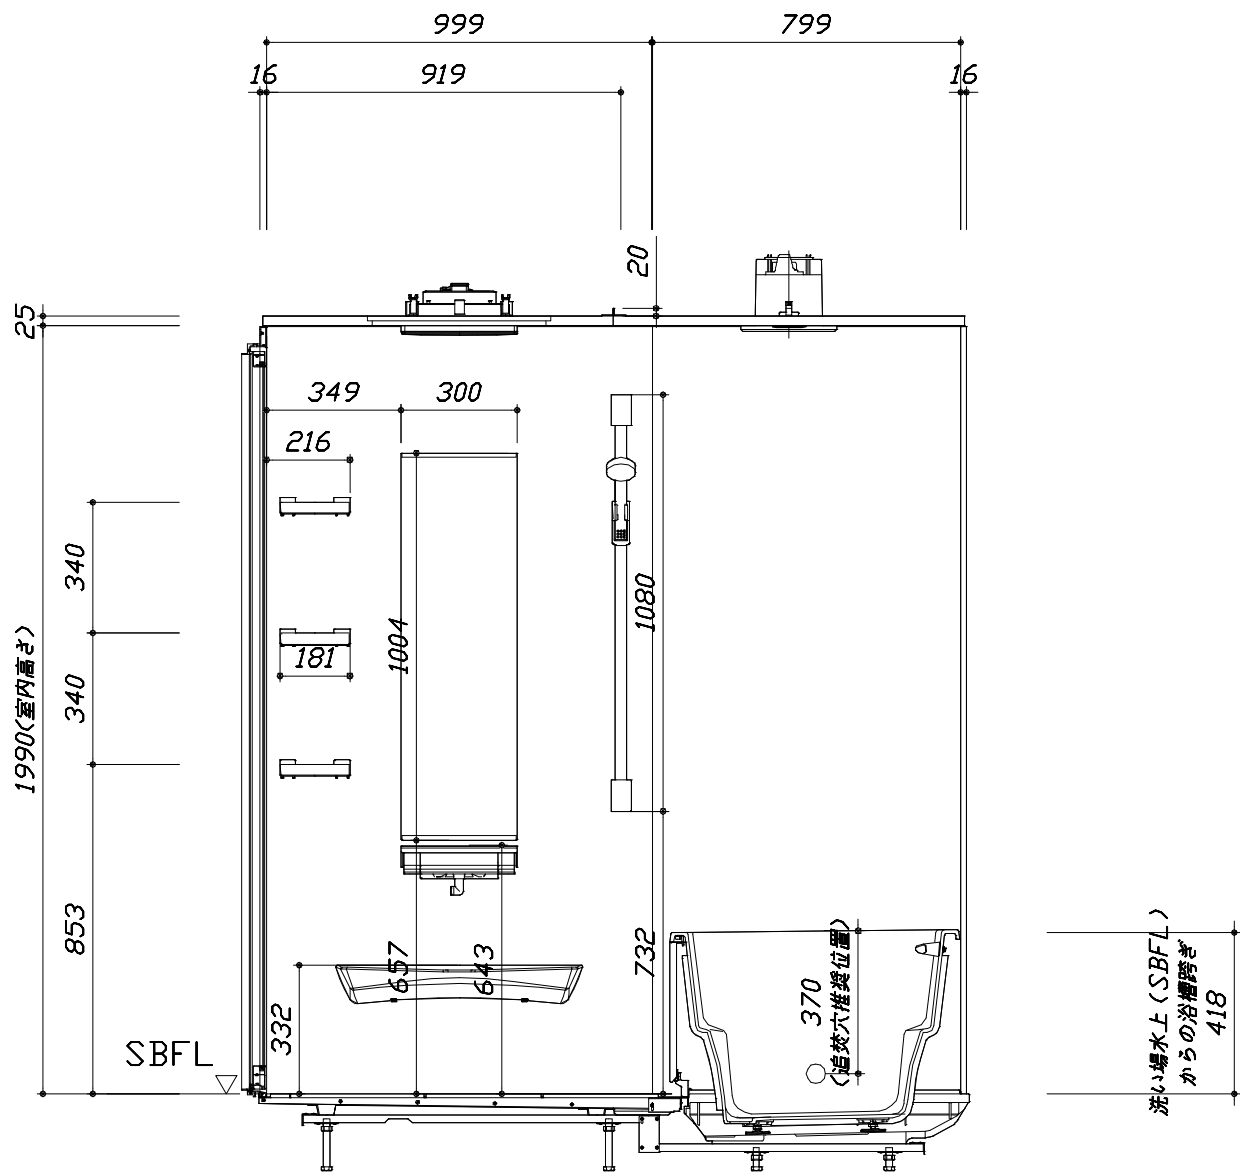

<カウンター面図>


このレイアウトプランは参考図面ですので価格・仕様・設置・納期等の詳細については注文依頼先、設置業者の方に必ず確認して頂きますようお願いいたします。

- ・土間は架台底面より多少のクリア寸法を考慮して仕上げてください。
- ・ドアアングル下端とSBFLの段差は8mmになります。
- ・ハンドバー設置位置は参考です。設置の際は位置を十分に打ち合わせ願います。
- ・天井の寸法はご確認願います。
- ・外寸は突出部を含みます。
- ・奥行・浴槽形状により防水パンの材質・形状が変わります。納まりにご注意ください。

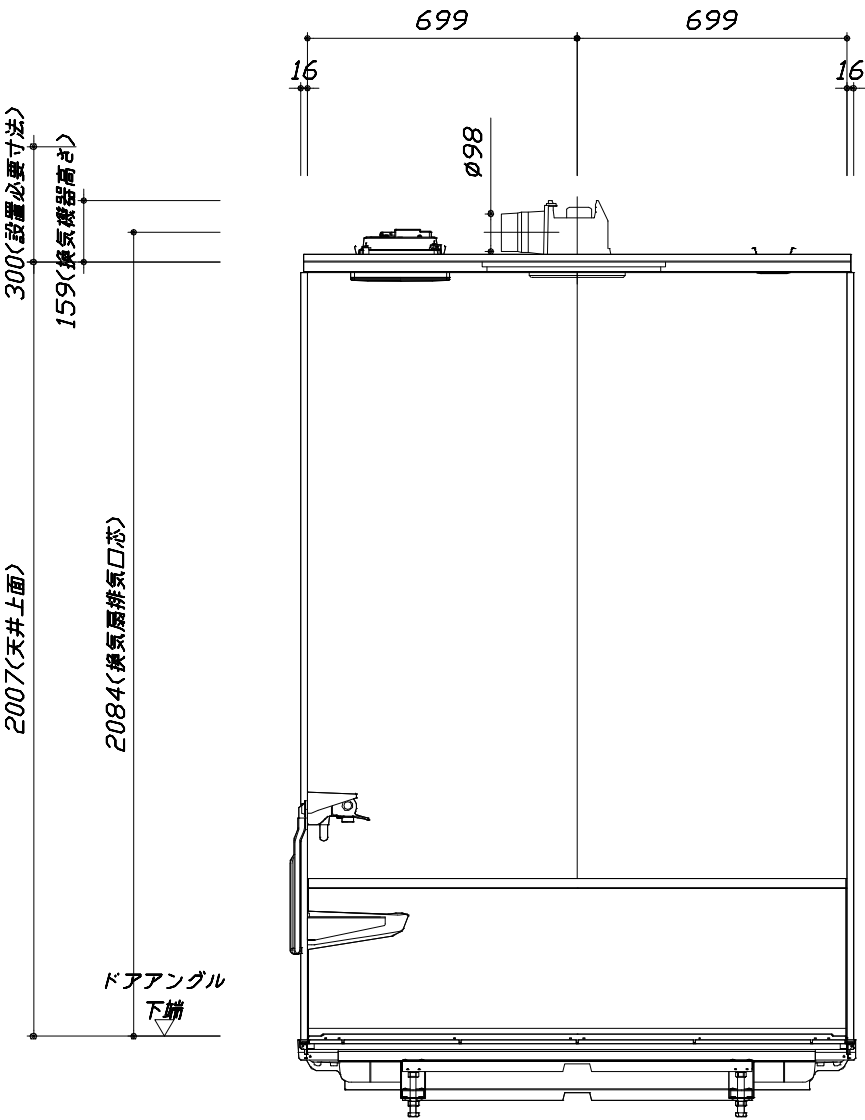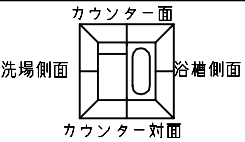

< 浴槽側面図 >

■ボルト脚架台高さ寸法
杓ずり高さに対して
-9~+11mm調整可能

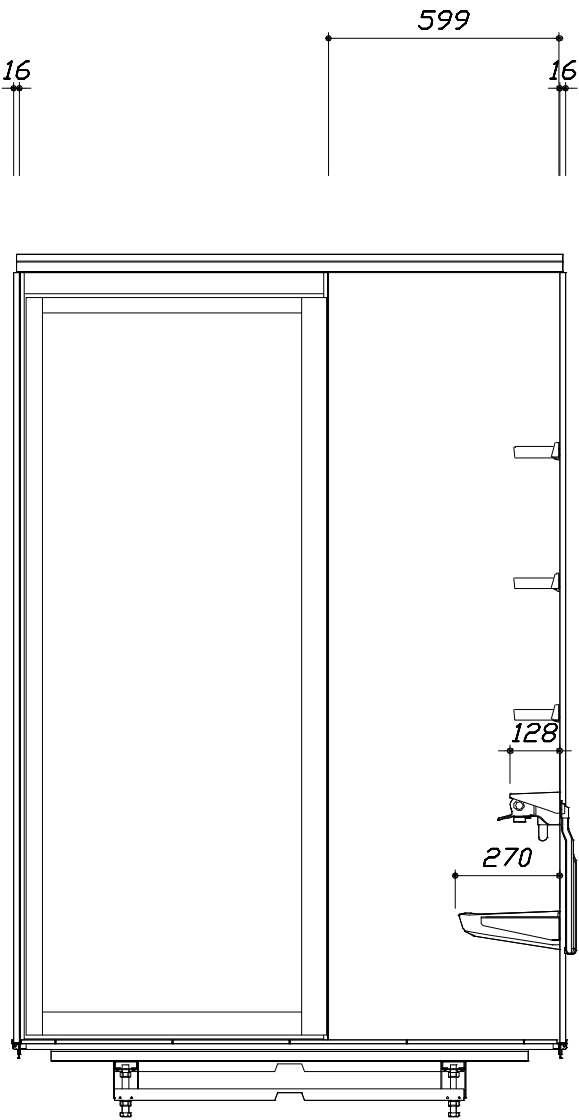

< 洗場側面図 >

Takara standard
タカラスタンダード株式会社

現場名称： 神戸-神戸SR SB7様邸
現場番号： C5612642
神戸支店 販売課

GRANSPA グランspa
プラン番号： 5501A-2507-0209T
担当営業： 展示用

施工図3
縮 尺： 1:20
作成日： 2025年7月21日
担当アドバイザー： 202508改廃

縮尺：A3サイズ等倍

本体仕様表

浴室サイズ	1418サイズ(室内容量5.0立方メートル)
ドア勝手	BR勝手
架台	ボルト脚架台(低床タイプ)：亜鉛メッキ鋼板
洗場パン	キープクリーンフロア：ステンレス/300角磁器タイル貼 保温材内蔵
浴槽材質	キープクリーン浴槽<アクリル人造大理石> 裏面保温材・高断熱仕様（発泡ウレタン）
浴槽形状	セミスクエア浴槽 グリップ付（14浴槽・300リットル） 追い焚き穴:あり
浴槽パン	ガラス繊維強化樹脂（FRP）
浴槽エプロン	ステンレス(カラーコーティング) 裏面保温材（発泡ポリエチレン）
カウンター	ワイドカウンター：ABS樹脂
浴室パネル	パネル高さFタイプ：鋼板硬質ホーロー 裏面保温材 タオル掛け穴:なし
天井	高光沢パネリッチパネル(内部発泡樹脂) 換気機器開口：あり 天井照明開口：あり
ドア	キープクリーンドア:19高さ開き戸(アルミ框/樹脂ガラス/ﾀﾞｲﾔﾓﾝﾄﾞ型換気口)
窓1	－
窓2	－
窓枠1	－
窓枠2	－
排水トラップ	A S A樹脂・封水50mm
雑排水配管	硬質塩ビパイプ VP50
製品重量	280kg

アクセサリ仕様表

ミラー	ロングクリアミラー くもり止め加工
収納棚	クリアタイプB：AS樹脂製（3段）
タオル掛け	－
洗場側水栓	サーモスタット(KF9032HT)（樹脂ホース:ﾒﾀﾙ調）
浴槽側水栓	－
兼用水栓	－
フック/スライドバー	シャワーフックスライドバー（手すりタイプ）（ｽﾗｲﾄﾞﾊﾞｰ-T1020S MH）
照明	天井付スクエア照明+LEDダウンライト（LED 14.1W白色）
換気機器	天井換気扇(100V・最大消費電力9.3W) (ﾀﾞｲﾔﾓﾝﾄﾞφ98) ホワイト
フロフタ	－
給水給湯管	銅管(10A)
循環金具	循環金具セットPLLX：ホース先端部G1/2袋ナット仕様
ハンドバー①	－
ハンドバー②	－
ハンドバー③	－
ハンドバー④	－
ハンドバー⑤	－
ハンドバー⑥	－
ハンドバー⑦	－

本体カラー

浴槽	GN：シュガーライトグレー
カウンター	CG：チャコールグレー
パネル(カウンター面)	TG：フロストーングレー
パネル(周辺・3面)	W：ホワイト
水栓上部カウンター	CG：チャコールグレー
浴槽エプロン	W：ホワイト
洗場	HG：カームグレー
ドア / 天井	W：ホワイト / HW：ホワイト
収納棚	クリアタイプB
タオル掛け	－
ランドリーセット	－

Takara standard タカラストانダード株式会社	現場名称： 神戸－神戸SR SB7様邸	GRANSPA グランspa	仕様表	
	現場番号： C5612642	プラン番号： 5501A-2507-0209T	作成日： 2025年7月21日	
	神戸支店 販売課	担当営業： 展示用	担当アドバイザー： 202508改廃	

基本工事区分について

本説明書は、システムバスの本体組立・設置と関連工事（建設工事）である 大工工事、電気工事、ガス配管工事、管工事（給排水）、建具工事などと区別して説明しています。
建設工事は関連する法令・規定に従って法的有資格者による工事が必要になります。
流通業者様からの発注で下請けとして本体の「取付・設置」を行う場合は、建設工事部分とシステムバス本体「取付・設置」を区別して行ってください。
設置前工事、設置後工事の一部でも含む場合は、建設工事となります。




■システムバス 工事区分			参考：キッチン・バス工業会『工事区分ガイドライン』								
工事区分	部位 (図)	業種区分	作業名称（区分）	建設工事				建設工事外		作業内容	
				大工 工事	と び 土 工 事	建 具 工 事	管 工 事	電 気 工 事	給 湯 機 器 設 備		シ ス テ ム バ ス 設 置
設置前工事	1 2 3	大工 土 建具	設置基礎、設置床の工事	○	○					浴室設置の土間コンクリート敷設、設置床工事	
			浴室ドア、窓サッシの下地工事	○		○				建築躯体への浴室ドア枠周り、窓サッシの下地工事	
		管	給排水配管事前工事				○			浴室専用の給水・給湯配管、排水配管の工事	
			換気機器のダクト配管事前工事				○	○		浴室の専用ダクト事前工事、壁穴加工	
			給湯機器専用配管事前工事				○		□	風呂追焚き、ミスト配管等の事前工事	
		電気	浴室専用電気配線事前工事					○		浴室照明、換気扇、スイッチ等の事前配線工事	
システムバス 本体取付・設置		建設工事 外区分	架台・浴槽パン・洗い場の取付・設置						□	浴室専用の架台・浴槽パン・洗い場を所定の位置に設置	
			浴室専用排水トフップ・配管セットの取付・設置							□	洗い場・浴槽パンへの排水トフップ取付
			壁パネルの組立・設置							□	浴室パネル部材の加工と組立
			天井・浴槽の組立・設置							□	天井部材・浴槽部材の取付
			内装品、器具類の取付・設置 【注記 1】							□	カウンター、ミラー、ハンドバー等の取付
			水栓類の組立・取付 【注記 1】							□	水栓類の組立、浴室部材への取付
			浴室専用換気機器の取付 【注記 1】							□	浴室天井または壁パネルへの換気機器の取付
			風呂追焚き部品の取付 【注記 1】						□	□	循環追焚き金具の取付
			浴室内給湯機器用リモコンの取付						□	□	専用リモコンの浴室パネルへの加工・取付
			浴室照明器具の取付							□	浴室照明器具の浴室パネル加工・取付
			その他浴室関連電化機器の取付 【注記 1】							□	電化品、オプション品の取付
			浴室ドアの組立・取付							□	システムバス構成部材のドアの組立・取付
			浴室窓サッシの取付 【注記 1】							□	システムバス構成部材の窓サッシの組立・取付
			浴室窓枠の組立・取付 【注記 1】							□	システムバス構成部材の窓枠の組立・取付
			シリコンの充填							□	接合部、仕上げ部へのシリコン塗布・充填
			試運転・完成検査 【注記 2】							□	完成後の試運転、性能確認検査
設置後工事	1 2 3	管 大工 電気	建築外壁の穴あけ	○			○			建築壁の躯体加工作業	
			排気ダクトの敷設工事				○			浴室換気機器のダクト敷設工事	
			浴室換気機器と排気ダクト接続工事				○			建築側ダクトと換気機器の接続、検査	
			浴室換気機器の電気・アース接続工事					○		建築側の屋内配線と配線器具、アース工事	
			ウェザーカバーの外壁取付				○	○		建築の外装仕上げ工事	
	4 5 6	管	給水給湯配管と水栓、追焚き配管の接続工事				○			給水・給湯の一次側配管、追焚き配管の接続、検査	
			建築側排水配管との接続工事 【注記 3】				○			浴室排水組立側と建築側排水配管の接続、検査	
			給湯機器本体工事（試運転・確認）				○		□	機器の設置工事（ガス、電気工事を含む）	
	1 3	電気 他	内装仕上げ工事	○		○				床、ドア額縁、脱衣室仕上げ工事	
			浴室用電源配線、接続工事					○		浴室機器の事後電気工事	
浴室天井裏の電源、スイッチ工事							○		浴室全体の電気器具、配線接続工事		

※【注記 1】原則、現場支給製品は支給側で取付実施とする
※【注記 2】製品の完成検査、試運転は、工事完成後に行う場合が多い。但し、原則、商品取付完了時に検査、試運転が可能な範囲のみシステムバス設置者が実施する
※【注記 3】浴室内への立上げ、けり出し配管の場合は、原則、設備側との合番接続とする。但し、システムバス付属配管内はバス設置者の作業範囲とする




■ 排水配管工事注意事項

- 雑排水配管は戸建架台の場合はVU50以上、低床架台の場合はVP50の配管を使用してください。
- 2重トラップにしないでください。
- 配管途中で配管径を狭めないでください。
- 排水勾配は1/100～1/50設けてください。
- 排水管（横引き管・エルボ）は打設する土間コンクリートの上に露出しない高さにて配管してください。
- 立ち上げた排水管まわりの土間コンクリートはマス状にしてください。

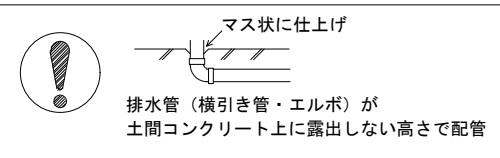


■ 給水給湯管工事注意事項

- 給水給湯管の立上げは排水管と重ならないようにしてください。
- 給水給湯管は基礎に沿わせて配管してください。
- 給水給湯管の止水プラグ（テストプラグ）の径を27mm以下にしてください。

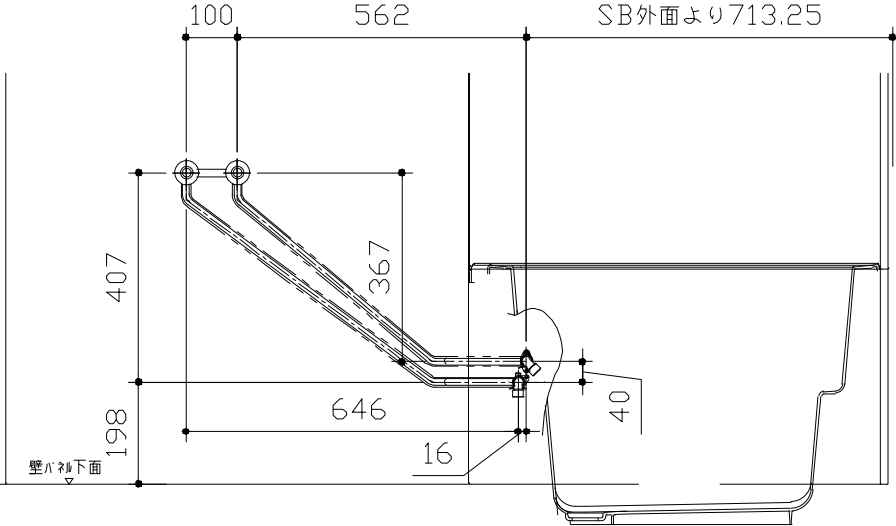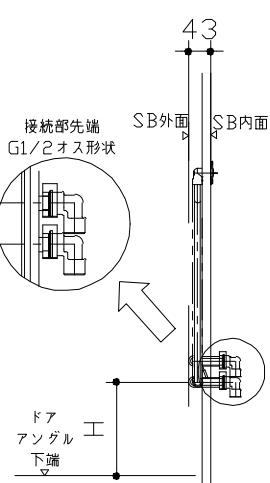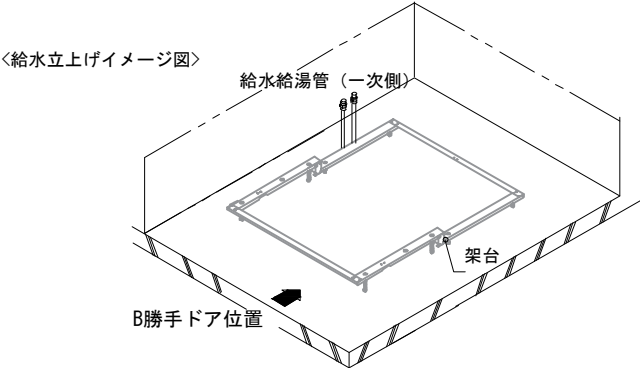


ドア種類	H寸法
折戸・開き戸	182
片引戸・2枚引戸・3枚引戸	173

＜給水給湯管取合詳細図＞

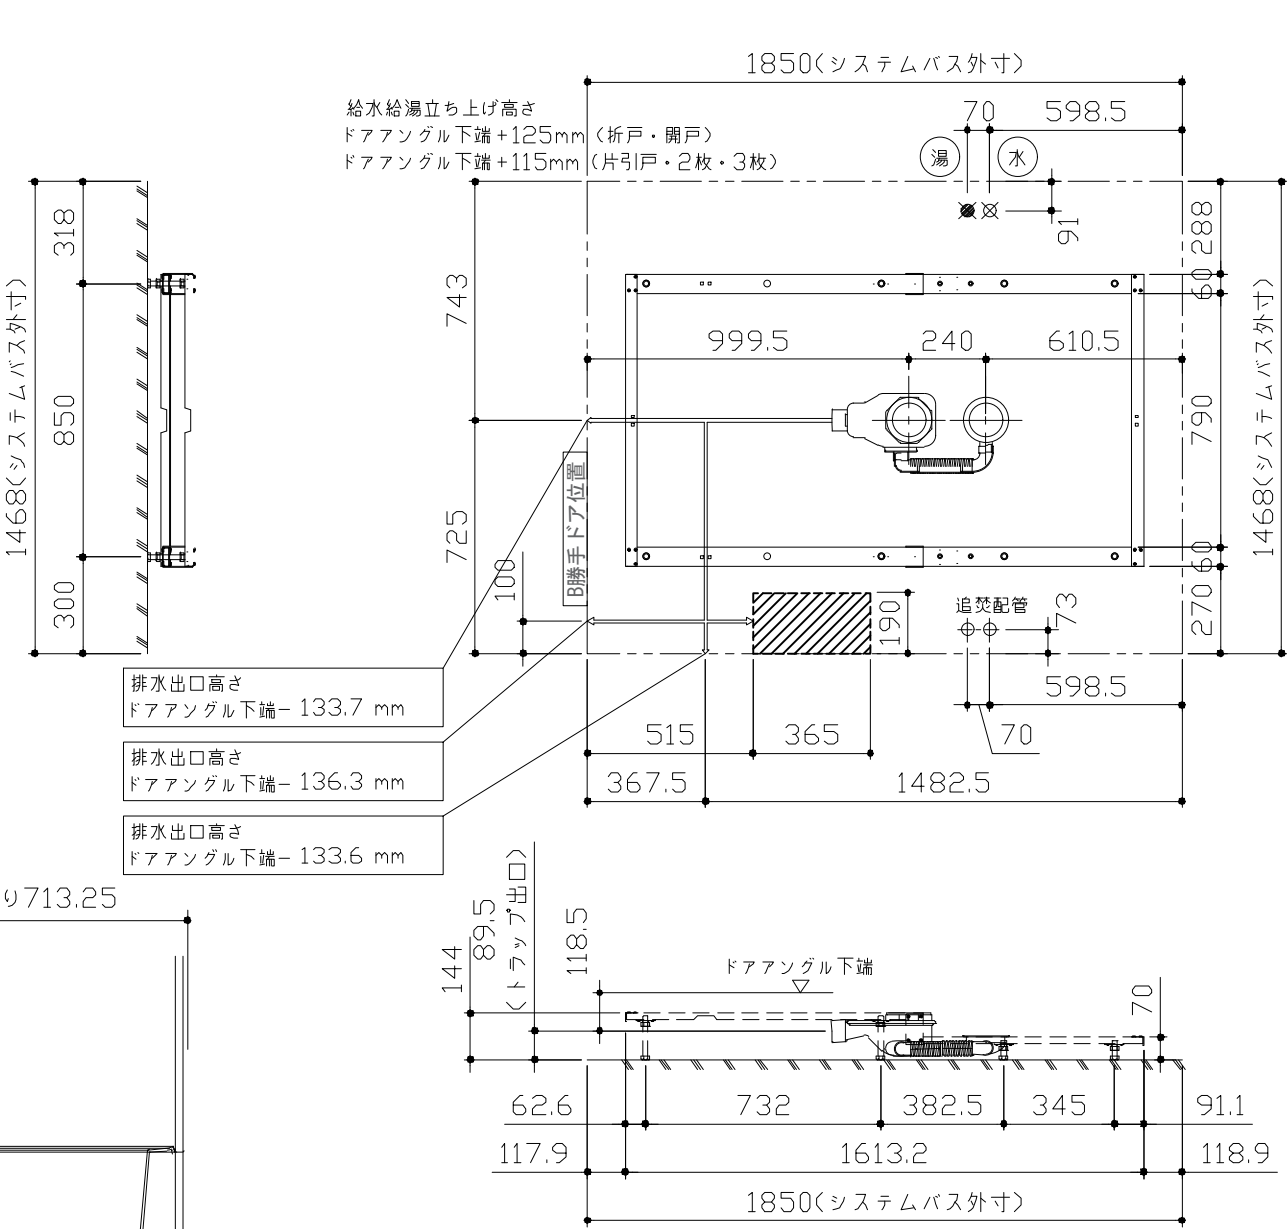

＜架台排水配管・給排水立上げ位置図＞

■ 設備記号	
記号	記号の意味
☒	給水位置
☒	給湯位置
▨	排水管立上げ推奨範囲 (VP50)

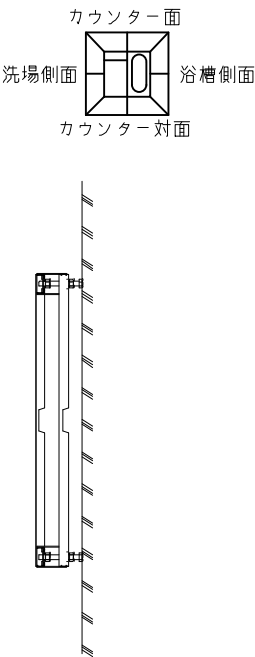



■必ずご確認ください

(1) 図面の見方

- ・SB外寸よりも内側に存在する空間を表示しています。
- ・マス表示：□=20mm角


(2) 留意事項

- ・浴槽パンの配管導入口下部には給水・給湯・追焚配管を立上げるので注意してください。
- ・水柱・浴室暖房乾燥機の仕様によりカウンター面の壁パネル裏に外寸より部材が突出する場合があります。
- ・ドア部はSB外寸より突出します。
詳しくはドア取合詳細図をご確認ください。

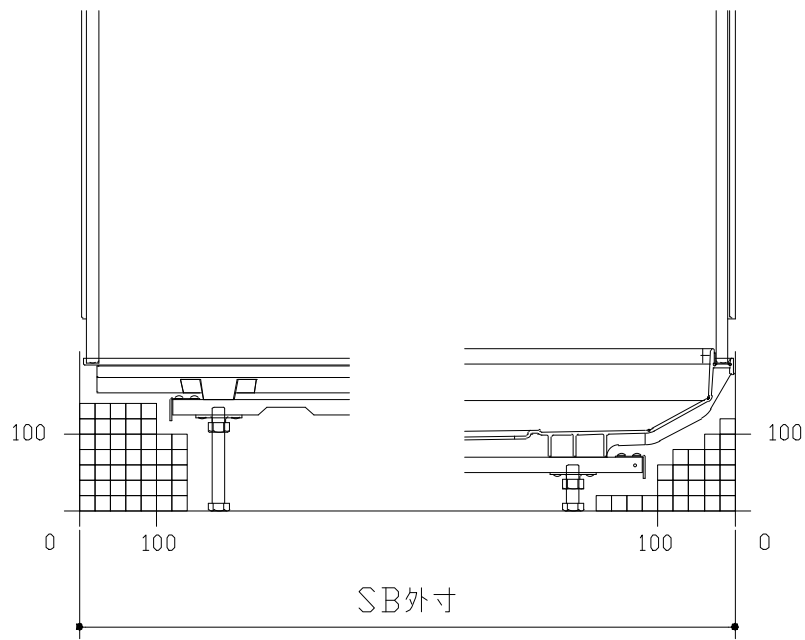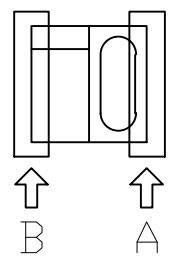


B矢視

A矢視

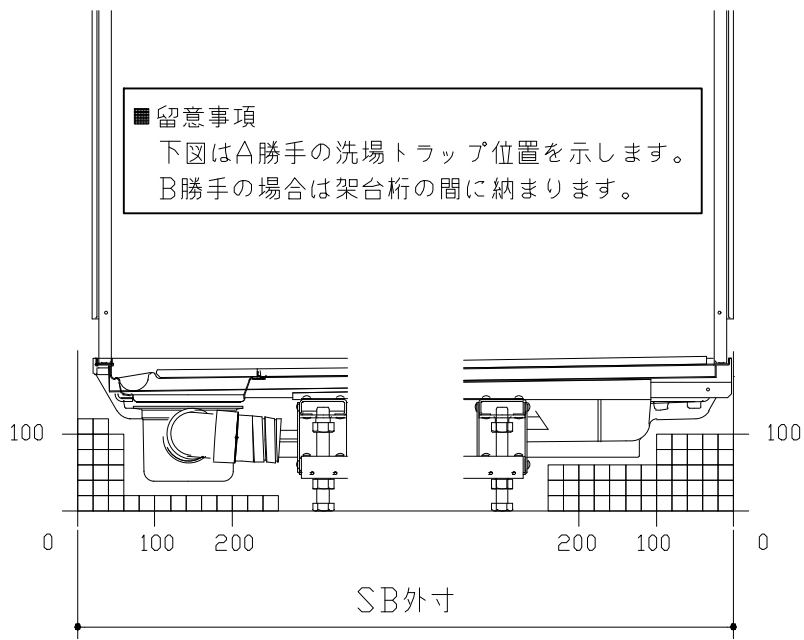

D矢視

C矢視

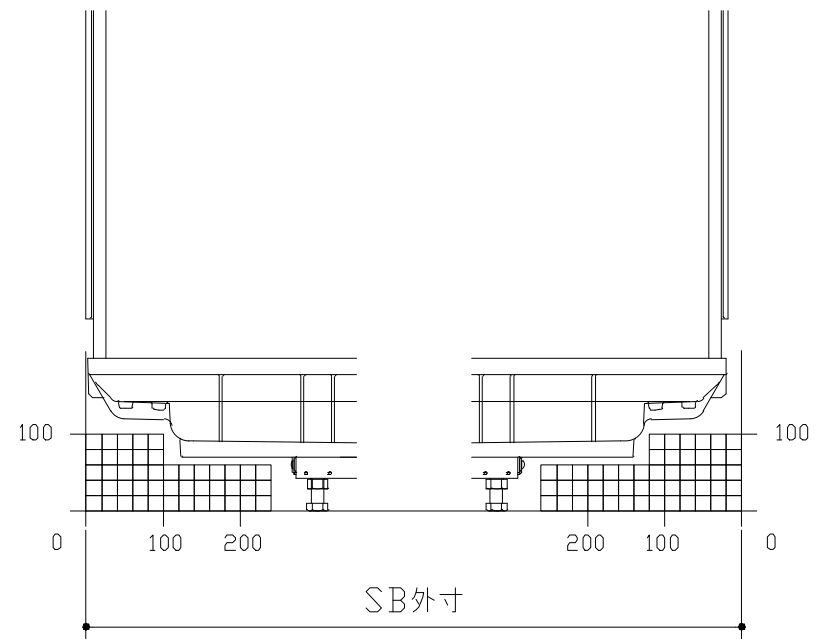


F矢視

E矢視

キープクリーンドア：開き戸・タテ型換気口


有効開口寸法720mm

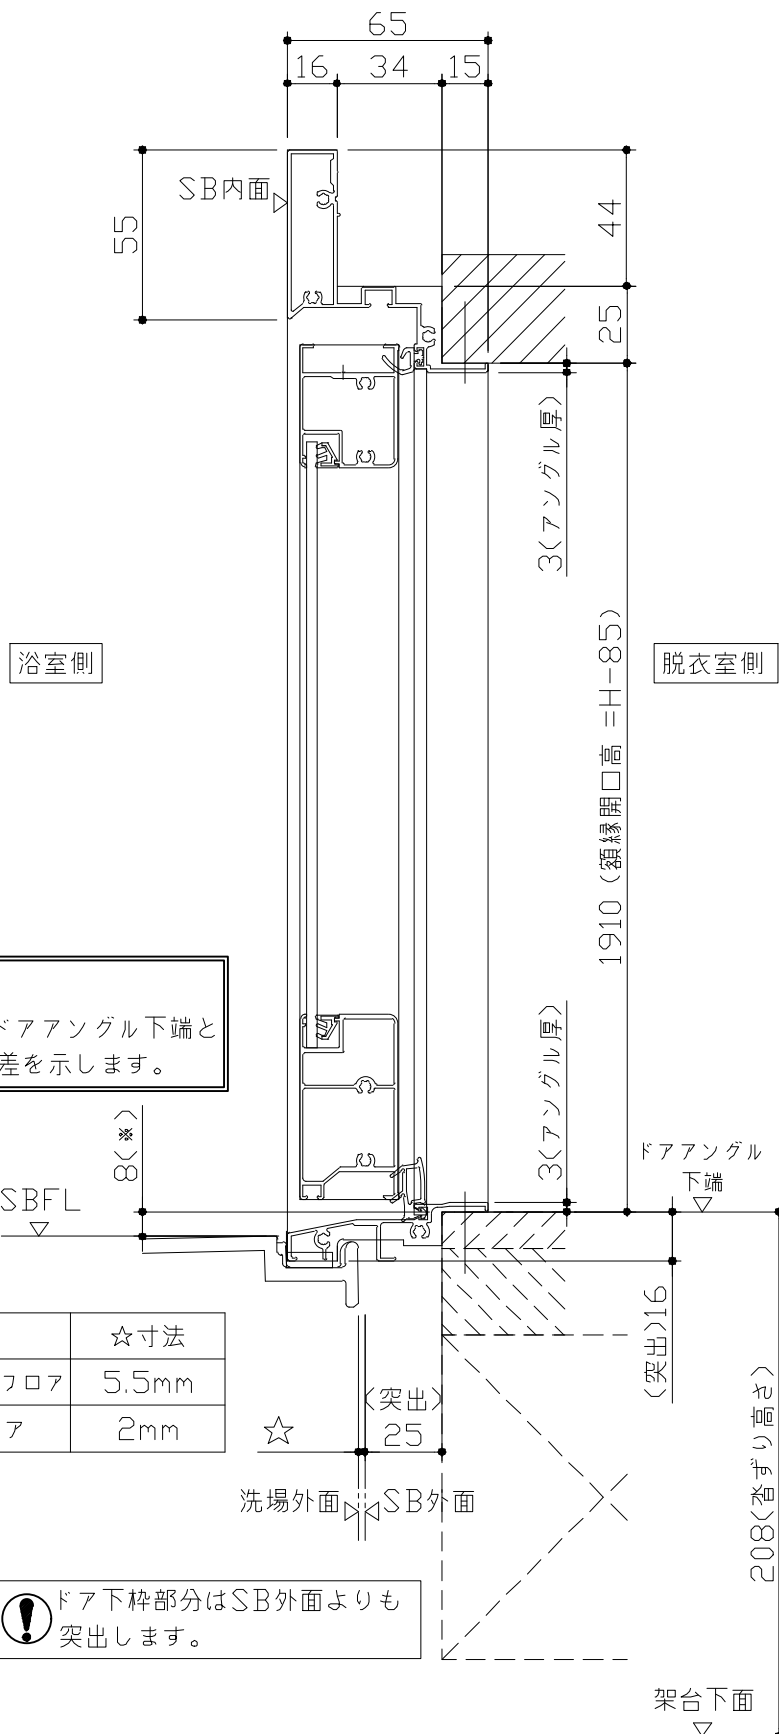

■留意事項
*印寸法はドアアングル下端とSBFLの段差を示します。

ドア仕様	☆寸法
キープクリーンフロア	5.5mm
FRPフロア	2mm


⚠ ドア下枠部分はSB外面よりも突出します。

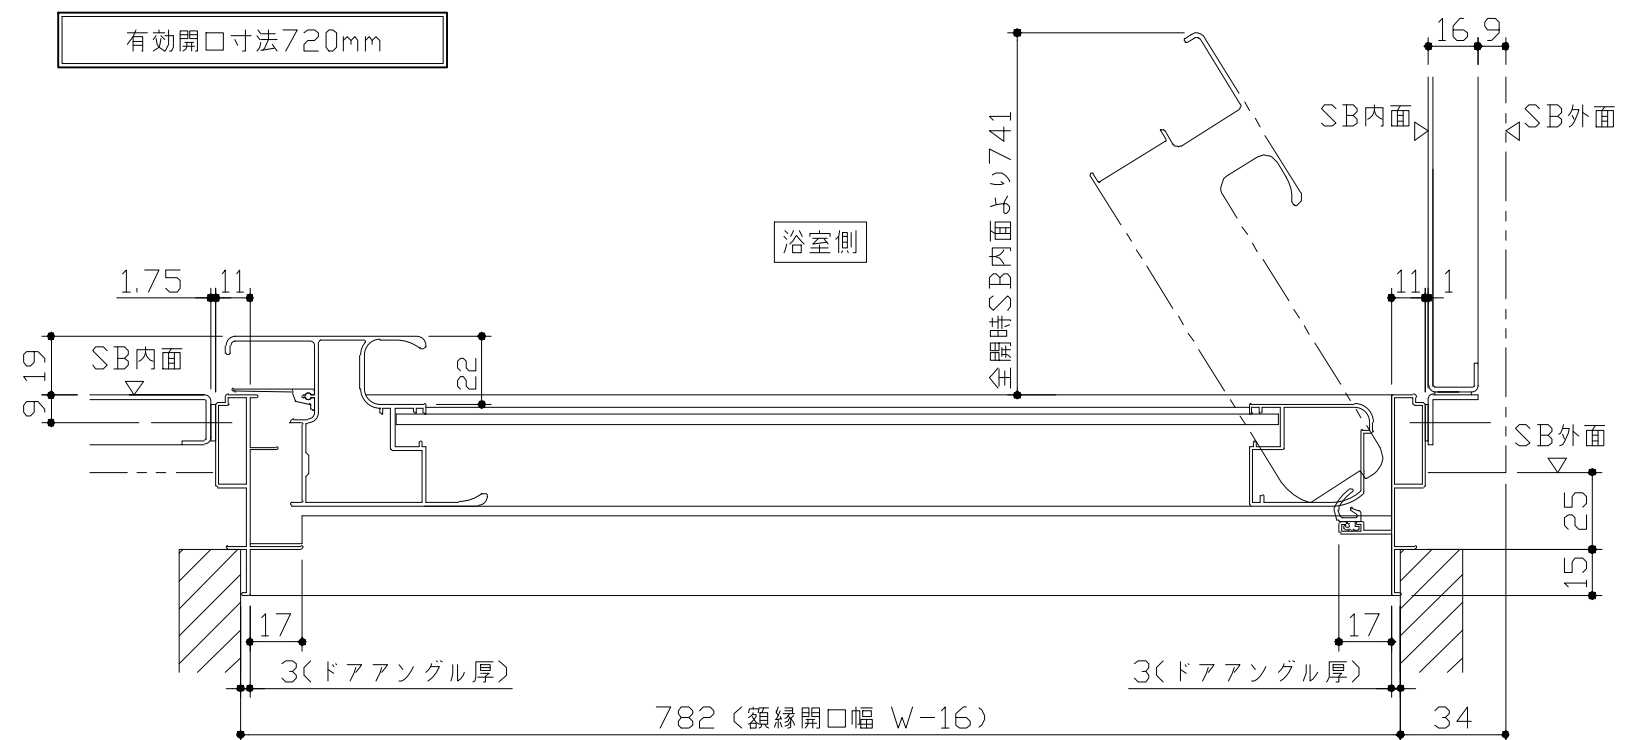

脱衣室側


ドア開き角度65°以上でタオル掛けと干渉の恐れがあります。

■ドアの開閉について
ドアの開閉スペースにご注意ください。
ユニットサイズや収納棚やカウンターなどのアクセサリにより出入りに支障を感じる場合があります。

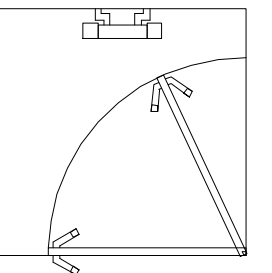

■ドア横の管柱、間柱について
・ドアが管柱、間柱にあたらないよう十分に考慮してください。
・躯体～ドアの寸法は浴室サイズやドア位置変更の有無、躯体状況によって異なる場合があります。

〈参考寸法図〉

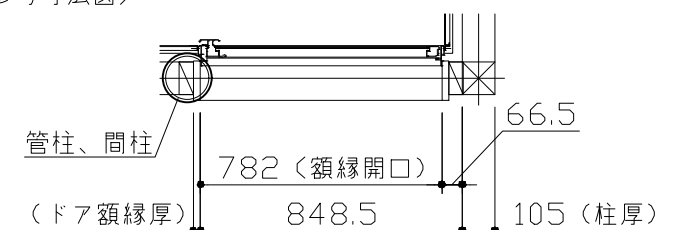

浴室側


〈姿図〉

Takara standard
タカラストANDARD株式会社

現場名称： 神戸-神戸SR SB7様邸
現場番号： C5612642
神戸支店 販売課


GRANSPA グランspa
プラン番号： 5501A-2507-0209T
担当営業： 展示用






ドア取合詳細図
作成日： 2025年7月21日
担当アドバイザー： 202508改廃

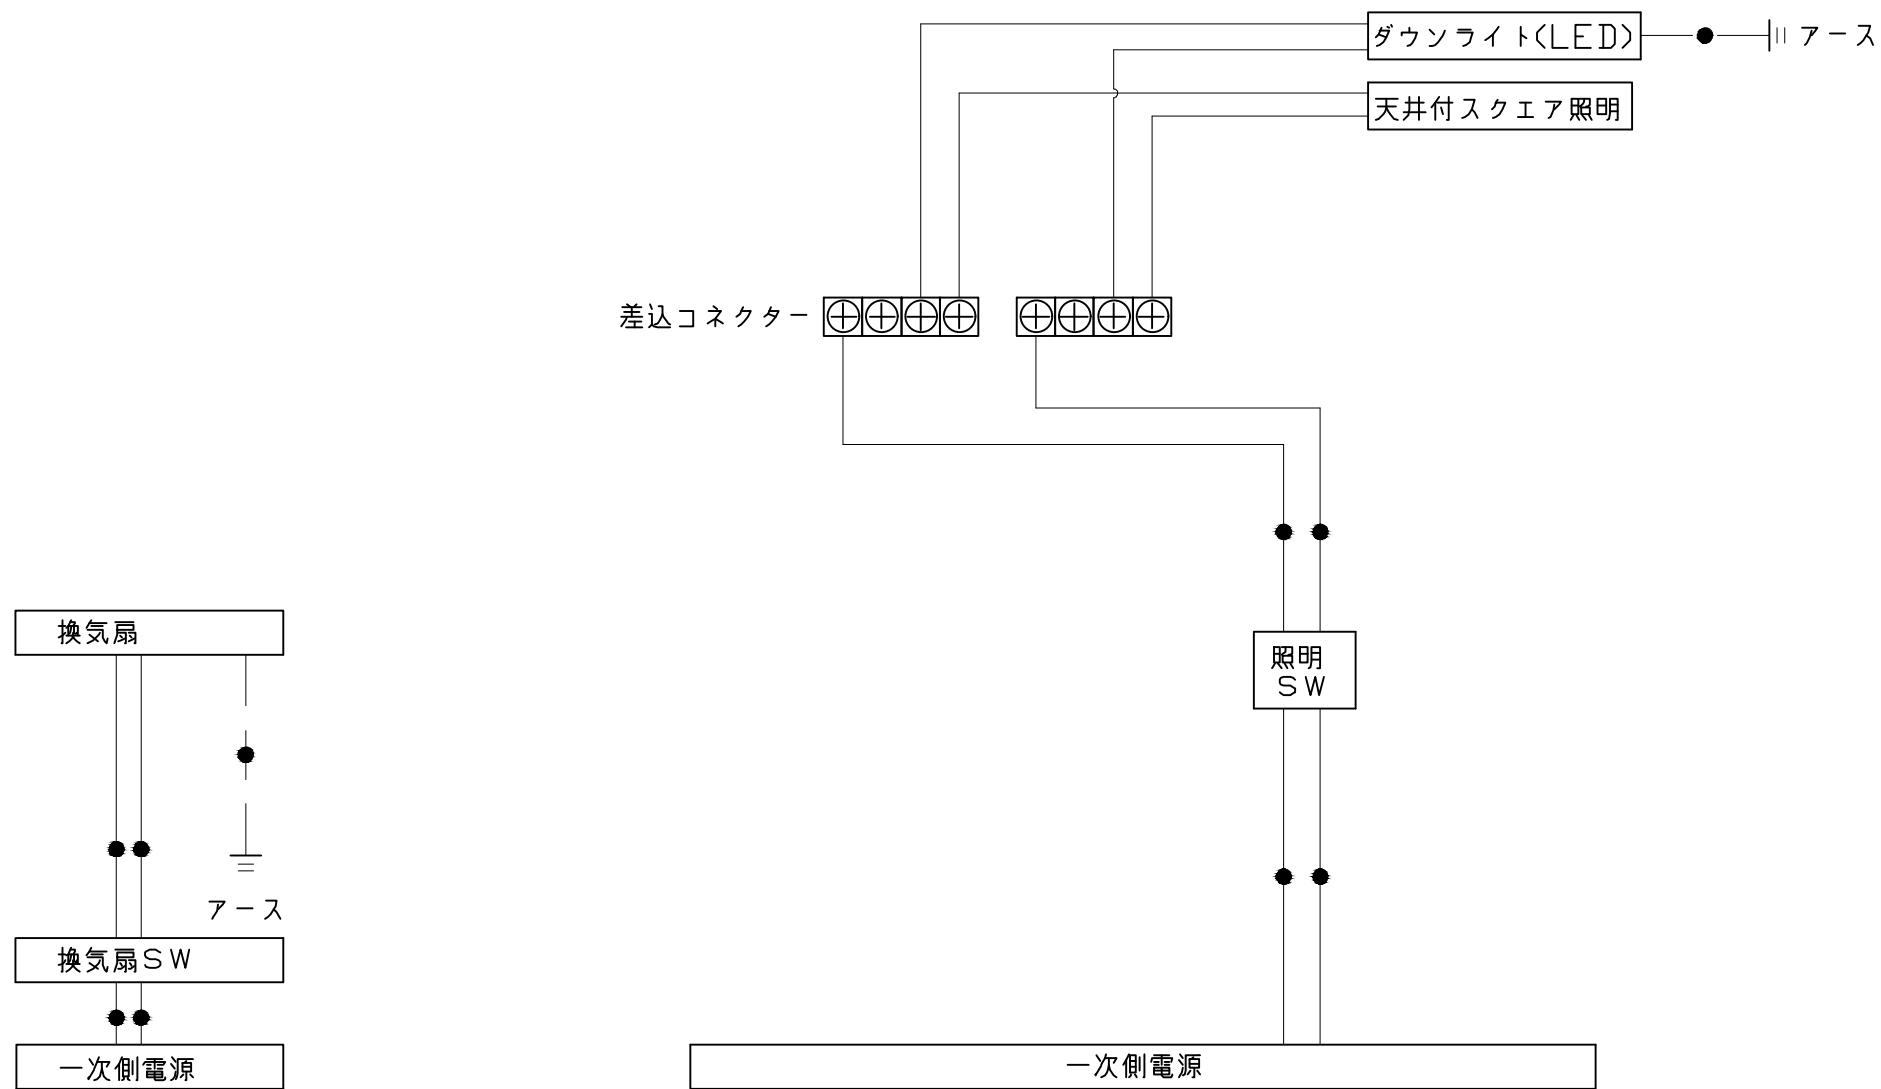

一次側電源から差し込みコネクター及び電源ボックスまでの工事（●部）については、電気設備に関する技術基準及び内線規定に基づき、指定工事業者（電気工事士）による施工が必要です。

 アース端子（線）がついている器具は必ず電気設備の技術基準に従って、接地（アース）工事を行ってください。
→アースが不完全な場合、感電の原因になります。

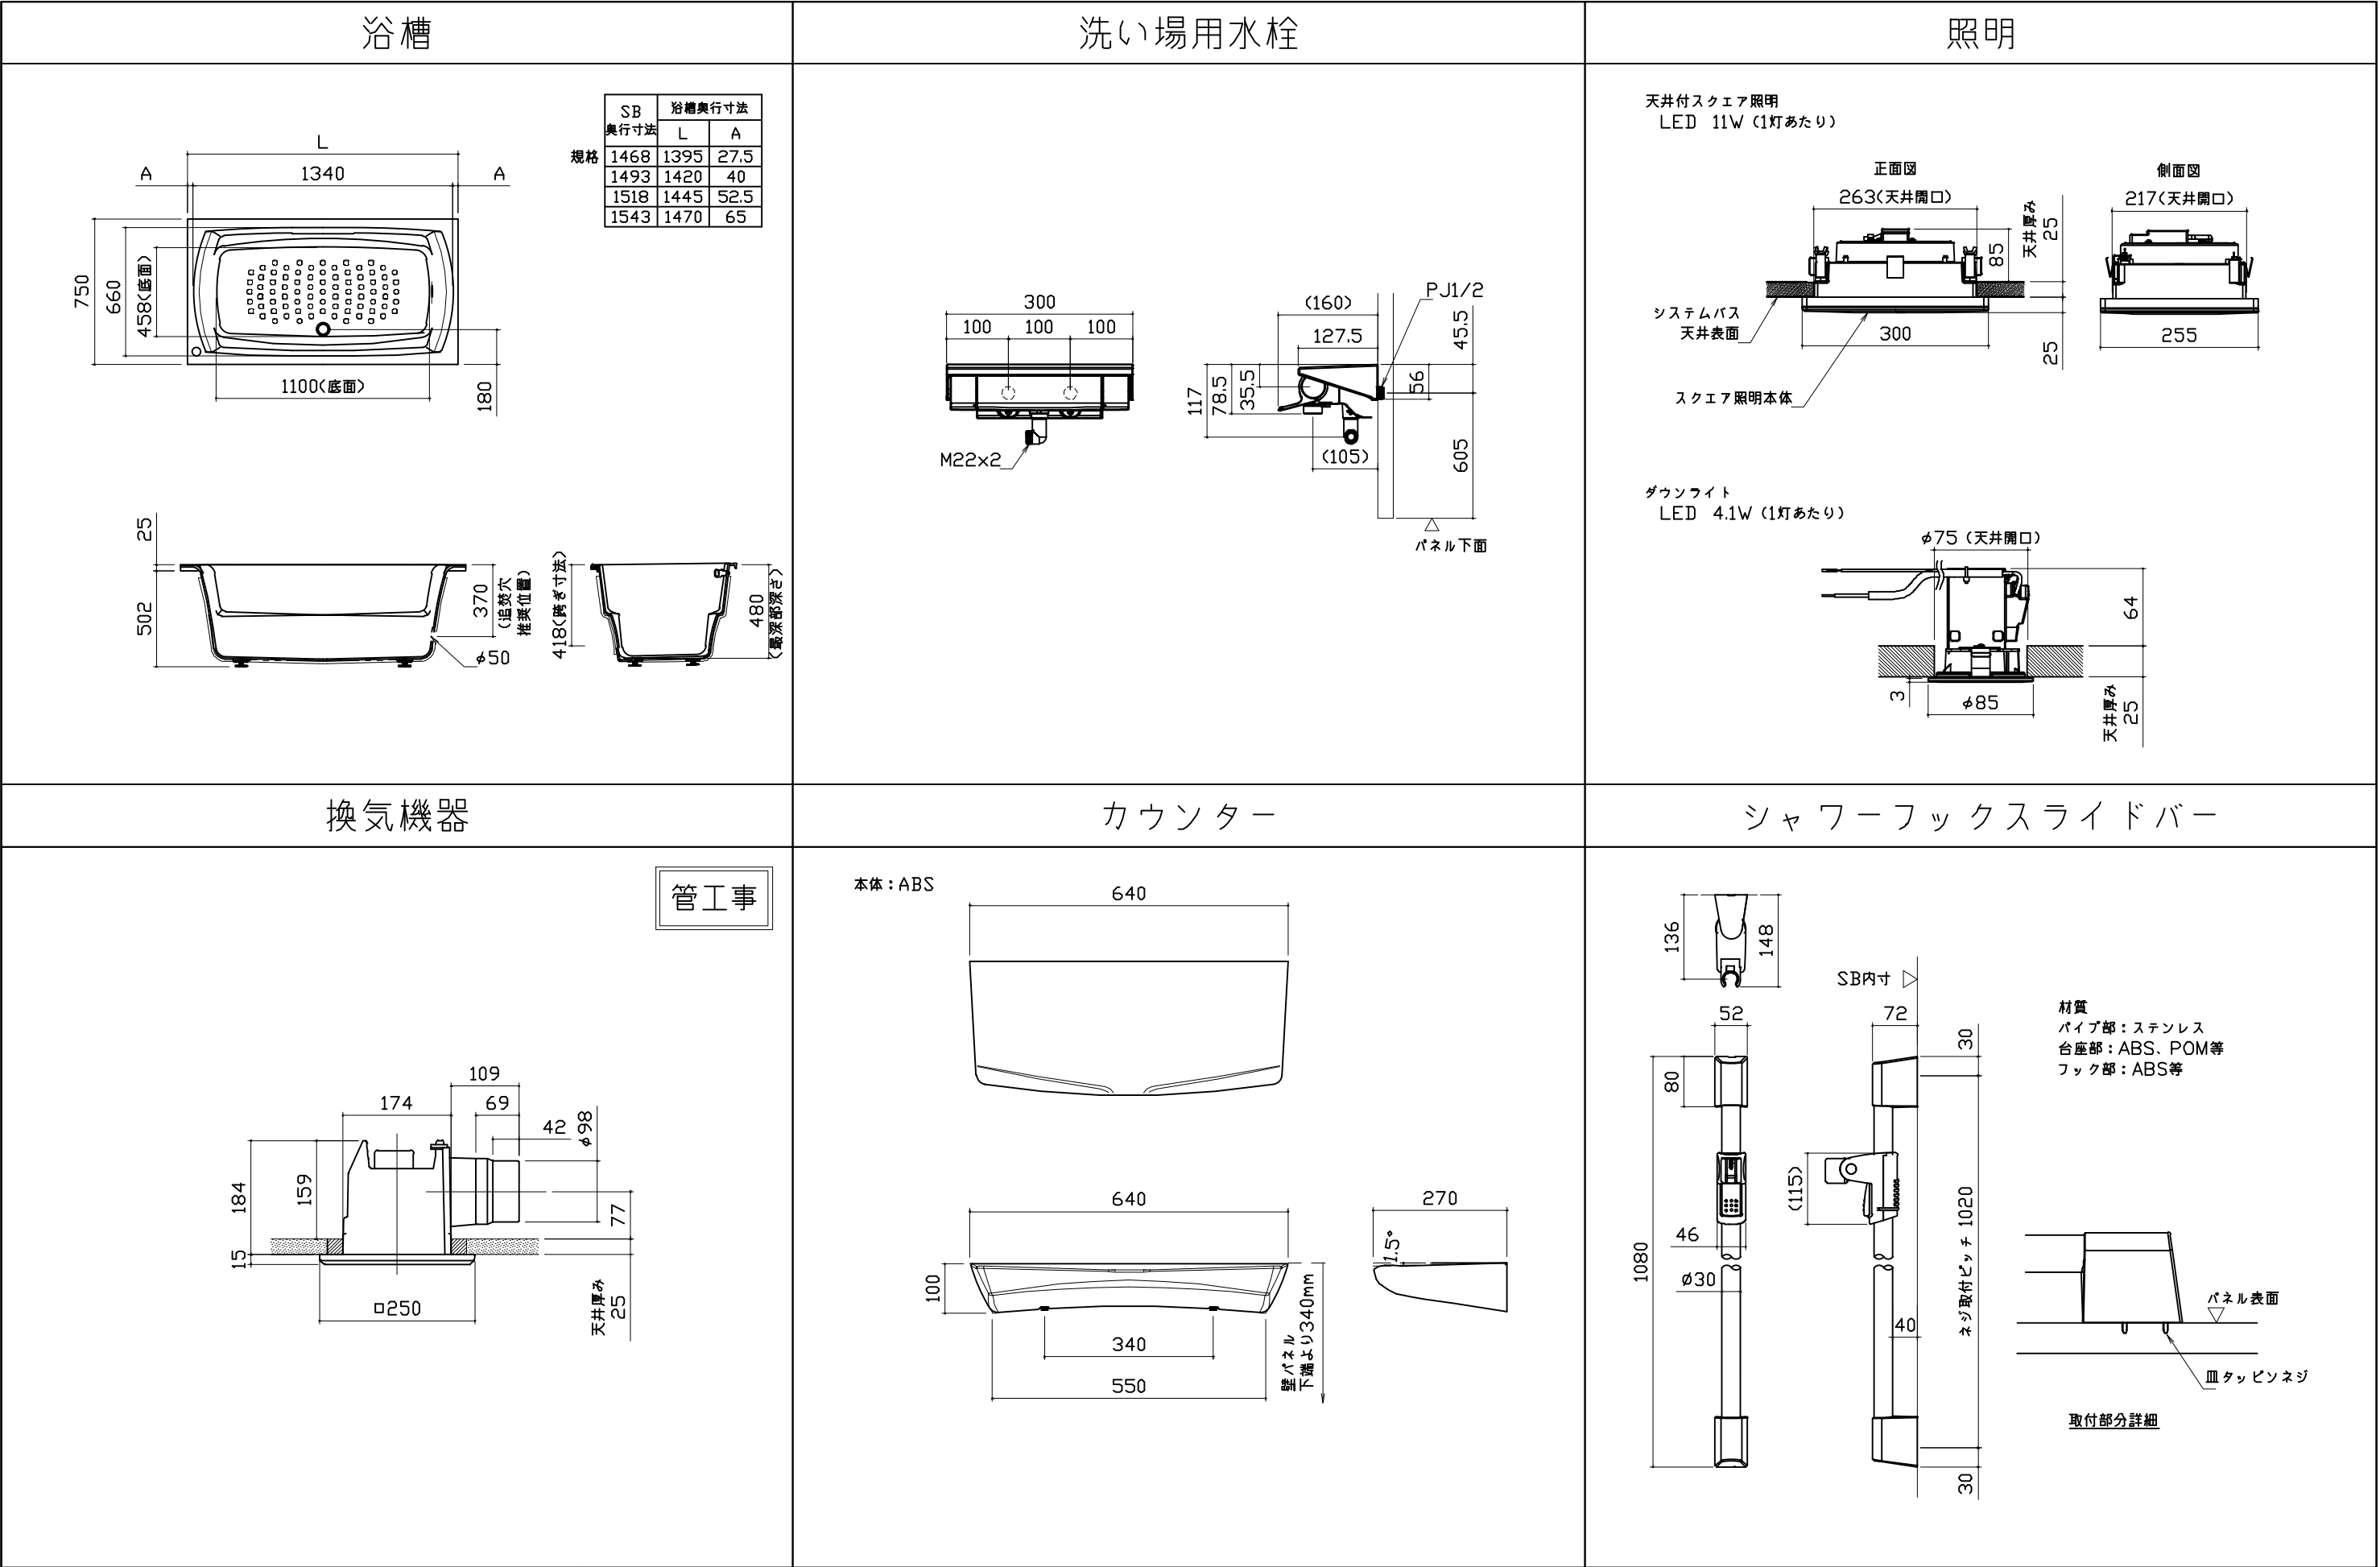

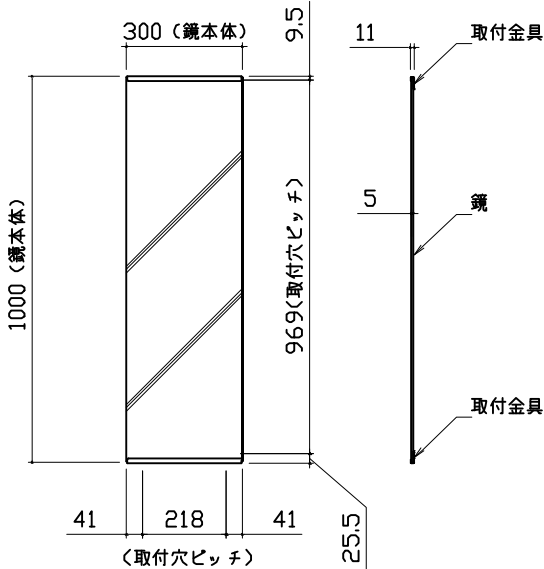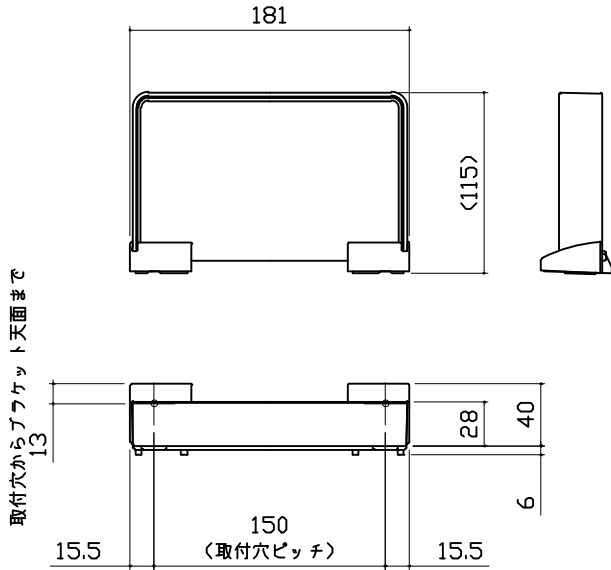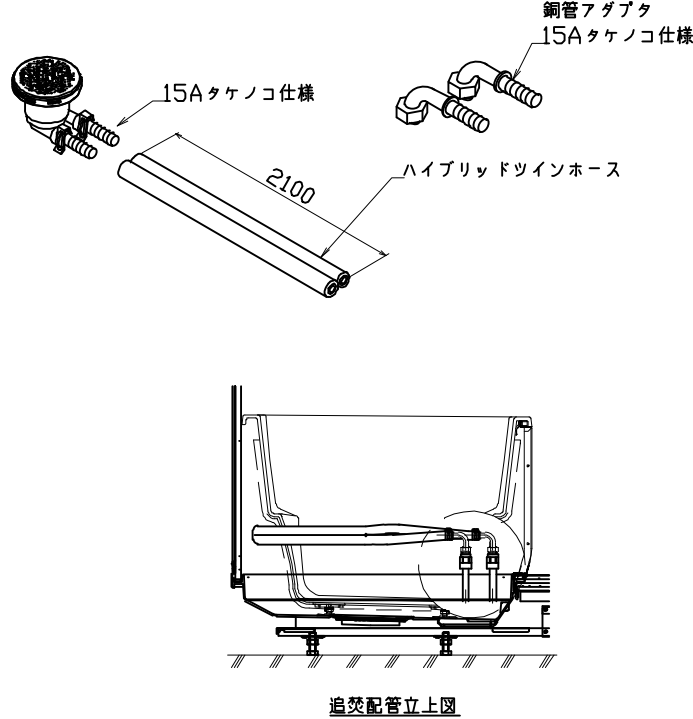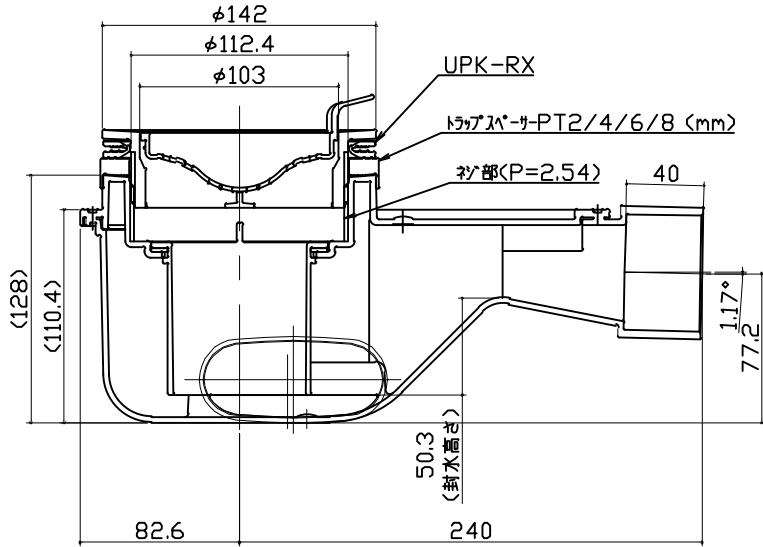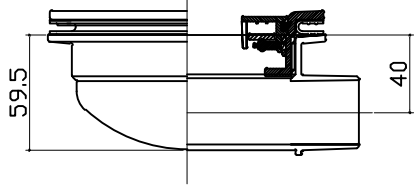ミラー		収納棚	循環金具・フロアダプタ関連		
枠：SUS304 t0.8 ミラー：表面防曇コートあり（ロングクリアミラー-A） 表面防曇コートなし（ロングミラー-A）  300（鏡本体） 1000（鏡本体） 9.5 11 5 969（取付穴ピッチ） 41 218 41 25.5 取付金具 鏡 取付金具		本体：AS  181 115 13 15.5 150（取付穴ピッチ） 15.5 28 40 6 取付穴からブラケット天面まで	 銅管アダプタ 15Aタケノコ仕様 15Aタケノコ仕様 2100 ハイブリッドツインホース 追焚配管立上図		
洗い場側排水トラップ		浴槽側排水トラップ			
 φ142 φ112.4 φ103 UPK-RX トラップ-サ-PT2/4/6/8（mm） サ-部（P=2.54） 40 117° 77.2 50.3（排水幅） 82.6 240 (128) (110.4)		 59.5 40			
Takara standard タカラスタンダード株式会社		現場名称： 神戸ー神戸SR SB7様邸 現場番号： C5612642 神戸支店 販売課	GRANSPA グランspa プラン番号： 5501A-2507-0209T 担当営業： 展示用	部材詳細図 作成日： 2025年7月21日 担当アドバイザー： 202508改廃	2/2

パネル割図		ミラー		収納棚	
ハネF18C2Z 0999 LKTG ハネF16C1G 0799 RKTG ハネF14A 0599 〓 W ハネF14NW 0699 〓 W ハネF14NW 0699 〓 W ハネF18AD 0999 〓 W ハネF16A 0799 〓 W BR勝手		ハネF18C2Z 0999 LKTG 999 609 391 1659 690 現地加工：φ3.5		ハネF18C2Z 0999 LKTG 999 200 50 860 1200 1540 現地加工：φ3.5	
シャフーフックスライダー					
ハネF18C2Z 0999 LKTG 999 33 64 1774 33 754 現地加工：φ3.5					

Takara standard タカラスタンダード株式会社	現場名称： 神戸ー神戸SR SB7様邸		GRANSPA グランspa		穴開け指示図	1/1
	現場番号： C5612642		プラン番号： 5501A-2507-0209T		作成日： 2025年7月21日	
	神戸支店 販売課		担当営業： 展示用		担当アドバイザー： 202508改廃	



画像はイメージです。

ユニットサイズ 1418(BR勝手)

室内高さ : F タイプ

壁（正面）	壁（周辺）	キープクリーン浴槽	エプロン
ハイクラス フローストングレー	ホワイト	シュガーライトグレー	ステンレス製 ホワイト
キープクリーンフロア	排水口カバー	高光沢フラット天井	キープクリーンドア
ハイクラス カムグレー	ステンレス	ホワイト	ドア枠：ホワイト 樹脂ガラス：半透明

浴槽形状	カウンター	水栓
セミスクエア浴槽 	カウンターカラー ホワイト ベージュ チャコールグレー	洗い場用水栓 カラー ホワイト ベージュ チャコールグレー
シャワーヘッド (KVK 製)	シャワーフックスライドバー（手すりタイプ）	照明
KF9032HT 節湯 B1	 T1020SMH シャワーフックを上下に スライドできます。 また、お好みの角度に 調整することも可能です。	天井付スクエア照明（ホワイト） 浴槽側天井にダウンライトが1灯併設されます。 白色
換気機器	ドア	ミラー
天井換気扇 ホワイト	開き戸 キープクリーンドア パッキン レス タテ型 換気口	ロングクリアミラー お湯をかけることで、 くもり止め効果を 発揮します。
収納棚	浴槽仕様	浴槽グリップ
クリアタイプ B（3 段） 	高断熱浴槽 お湯が冷めにくいので、 次に入る人も快適です。 ※保温材の表現はイメージです。	浴槽グリップ ＜付き位置＞ 1 本付きます。
システムバスの特長	ホーロークリーン浴室パネル	キープクリーンフロア（ハイクラス）
この心地よさ、タカラオリジナル 優れた素材と機能性が実現する快適な浴室。	お手入れカンタンで清潔、 浴室の壁は高品位ホーロー。 毎日シャワーで流すだけ！ 湯アカもサッとひと拭き！ 傷つきにくく汚れにくい！	床は表面が硬く傷つき にくい磁器タイルなので、 汚れが入り込まず、 お手入れがカンタンです。 キープクリーンフロア
キープクリーン浴槽（アクリル人造大理石）	パーフェクト保温	カラーシミュレーション
 クイーンオブバス キープクリーン浴槽 美しい光沢と質感、 なめらかな手触りと 優れた清掃性が魅力。	 あたたかさを逃がさない！ まるごと包み込むように、 浴室全体を保温材で 完全防備。 ※画像はイメージです。	 お好みのカラーの 組み合わせが 見つかります！ グランSPA



ホーロークリーン浴室パネル

プレミアムクラス



ジオマーブル
モスグレー



ジオマーブル
アイボリー



ノルディック
グリーン



チェスナット
ベージュ



チェッポディグレ


ハイクラス



テラゾー
ホワイト



リネンホワイト

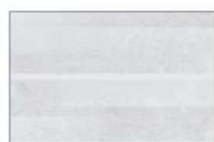

ブリック
グレー



ブリック
ベージュ



ブリック
ダーク



コンクリート
グレー



フロウストーン
グレー



フロウストーン
テラコッタ



スタッコグレー



グレージュ
アッシュ



ホワイト
アッシュ




ウォルナット
ホワイト



ウォルナット
グレージュ



ウォルナット
ブラック

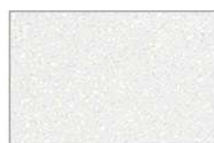

パール
ホワイト



パール
ベージュ



パール
ブラック



キャンバス
イエロー



カリビアン
ブルー



コラージュ
ミックス

レギュラークラス



ピッコロタイル
ブルー



ピッコロタイル
ピンク



ラミナストーン
ホワイト



ラミナストーン
ベージュ



サンドストーン
ホワイト



ホワイト



ダーク
グレー



ブラック

洗い場

キープクリーンフロア(プレミアムクラス)



チェッポビアンコ



ピエトラグレージュ



サンディグレー

キープクリーンフロア(ハイクラス)



カームホワイト



カームベージュ



カームグレー



カームダークグレー


FRP フロア



ホワイトグレー



グレーベージュ

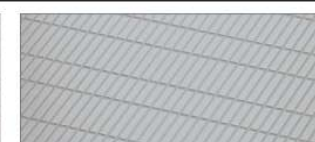

グレー

浴槽

キープクリーン浴槽(アクリル人造大理石)



クリスタルパール
ホワイト



シュガーライト
グレー



シュガーライト
ベージュ



シュガー
ブラック

FRP 浴槽



ホワイト



ベージュ



ライトグレー