

システムバス 御見積書

御名前 神戸-神戸SR SB9 様

業者 様

商品名 GRANSPA グランスパ

商品
御見積金額 ￥498,700 (税込 ￥548,570)

()内の価格は税込価格<税率10%>を表示しています。

《参考》別途 商品組付費 ￥173,500 (税込 ￥190,850)

《参考》別途 現場配送費 ￥0 (税込 ￥0)

※ 商品御見積金額には商品組付費は含まれておりません。
※ 商品組付費には搬入・商品組付等の費用を含んでいます。
※ 商品組付費は現場の状況により変動する事があります。
又、給水・給湯・ガス・ダクト・電気等の接続工事は含まれておりません。

◆ 御見積仕様

《システムバス》

ユニットサイズ 1317 (AR勝手)

洗い場仕様 ガラス繊維強化樹脂<FRP>

洗い場カラー ホワイトグレー

浴槽材質 FRP

浴槽カラー ホワイト

浴槽形状 セミスクエア浴槽

カウンター材質 -

カウンター/下カバーカラー -

浴槽前カウンターカラー -

エプロン材質/カラー 樹脂 / ホワイト

浴室パネル材質 高品位ホーロー

パネルカラー(正面) ダークグレー

パネルカラー(周辺) ホワイト

ガス種 / 周波数 未定 / 60Hz

◆ 御確認事項

作成日 2025年7月21日
プラン番号 5501A-2507-0211T
現場番号 C5612643

タカラスタANDARD株式会社
◆神戸支店 販売課
兵庫県神戸市須磨区弥栄台3丁目15番5号
TEL 078-795-4770 / FAX 078-795-4771

◆神戸ショールーム
TEL 078-795-4780 / FAX 078-795-4781

担当営業	担当アドバイザー	プラン作成者
展示用	202508入替	坪田

◆ 備考

--	--

No.*

御名前 神戸-神戸SR SB9

様

現場番号	C5612643	プラン番号	5501A-2507-0211T	作成日	2025/7/21
------	----------	-------	------------------	-----	-----------

御見積明細 システムバス

NO	商品名	仕様	数量	単価	金額
1	グランスパ 1317サイズ		1	735,000	735,000
2	架台	低床タイプ ボルト脚架台	1		
3	ドア	折戸<800幅>(ホワイト)ノ樹脂ガラス(半透明)(19サイズ)	1		
4	ドア	上部換気口	1		
5	ドア位置変更	A勝手・移動なし・1面デザイン/周辺レギュラークラス・800幅ドア	1		
6	洗い場	FRP洗い場(ホワイトグレー)	1	-82,500	-82,500
7	浴槽	FRP(ホワイト)	1	-25,500	-25,500
8	浴槽追焚き穴	あり	1		
9	エプロン	FRP浴槽用保温材なし(ホワイト)	1		
10	浴槽形状	FRPセミスクエア浴槽	1		
11	浴槽ハンドグリップ	なし	1		
12	浴槽パン	あり	1		
13	洗い場用水栓	サーモ水栓:樹脂ホース(シルバー)KF3000LTTKST	1	-22,000	-22,000
14	洗い場用水栓	標準シャワーヘッド	1		
15	浴槽用水栓	浴槽側水栓なし	1		
16	カウンター	カウンターなし(洗い場1水栓)	1	-40,000	-40,000
17	シャワーフックスライドバー	なし	1	-5,000	-5,000
18	浴室パネル	レギュラークラス(一面デザイン)(Fパネル)	1	-20,000	-20,000
19	浴室パネルタオル穴	タオル掛け穴なし	1		
20	天井	フラット天井	1	-15,000	-15,000
21	換気機器	天井換気扇ホワイト	1		
22	換気機器開口	工場開口	1		
23	照明	天井付ミニ照明<2灯>(昼白色)	1	-10,000	-10,000
24	天井照明開口	工場開口	1		
25	ミラー	ミラーなし	1	-18,000	-18,000
26	風呂フタ	風呂フタなし	1	-15,000	-15,000
27	タオル掛け	タオル掛けなし	1	-1,000	-1,000
28	収納棚	収納棚なし	1		
29	どこでもラック	シャワーフック(チャコールグレー)	1	+2,100	+2,100
30	どこでもラック	風呂イスフック(ホワイト)	1	+2,100	+2,100
31	循環金具セット	PLLX	1	+13,500	+13,500

御名前 神戸-神戸SR SB9 様

現場番号	C5612643	プラン番号	5501A-2507-0211T	作成日	2025/7/21
------	----------	-------	------------------	-----	-----------

御見積明細 システムバス

NO	商品名	仕様	数量	単価	金額
32	給水給湯管	洗い場1水栓	1		
システムバス合計			32		¥498,700

商品総合計	32	¥498,700
-------	----	----------

※ 御見積明細の価格には消費税は含まれておりません。別途消費税が必要となります。

《参考》別途 商品組付費

システムバス商品組付費

¥173,500 (税込 ¥190,850)


《参考》別途 現場配送費

¥0 (税込 ¥0)


※ 商品組付費は現場の状況により変動する事があります。又、給水・給湯・ガス・ダクト・電気等の接続工事は含まれておりません。

()内の価格は税込価格<税率10%>を表示しています。

パース

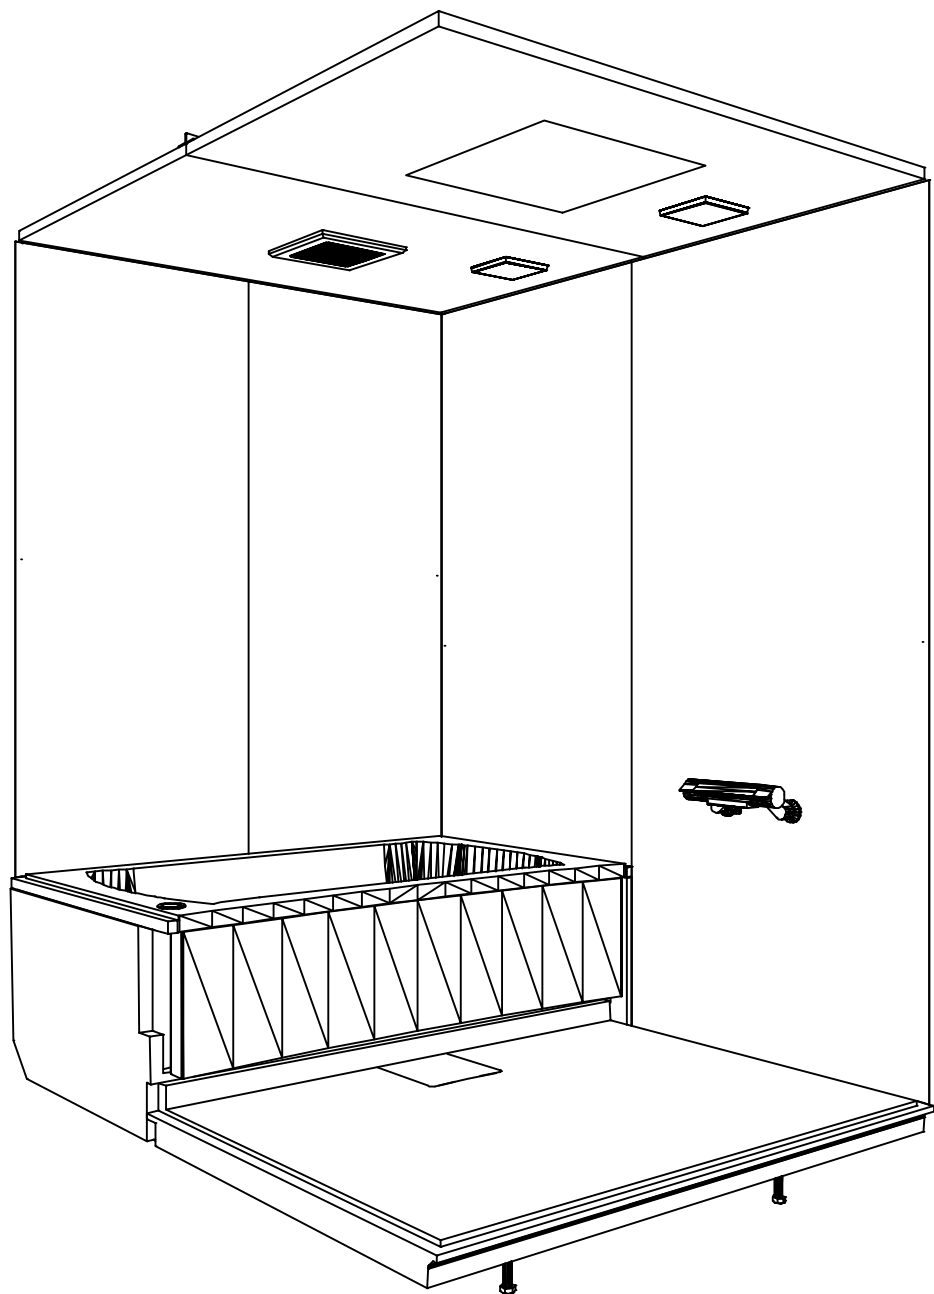

鳥瞰図

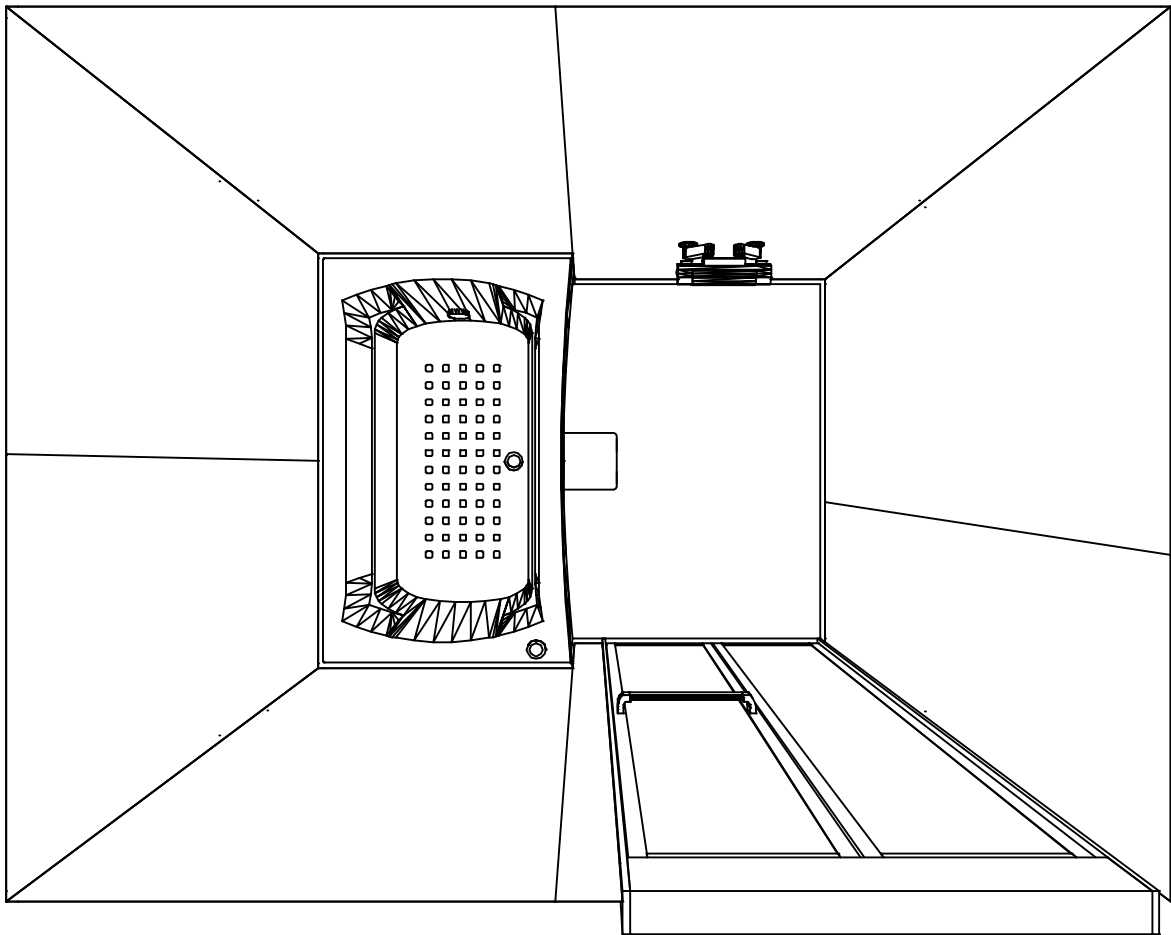

1317

フラット天井
天井換気扇

このレイアウトプランは参考図面ですので価格・仕様・設置・納期等の詳細については注文依頼先、設置業者の方に必ず確認して頂きますようお願いいたします。

現場名称： 神戸-神戸SR SB9様邸	GRANSPA グランspa	姿図	
現場番号： C5612643	プラン番号： 5501A-2507-0211T	作成日： 2025年7月21日	
神戸支店 販売課	担当営業： 展示用	担当アドバイザー： 202508入替	


カウンター面

浴槽側面


洗場側面

カウンター対面



■ 留意事項
* 印寸法は給水給湯管の
突出寸法18mmを含みます。

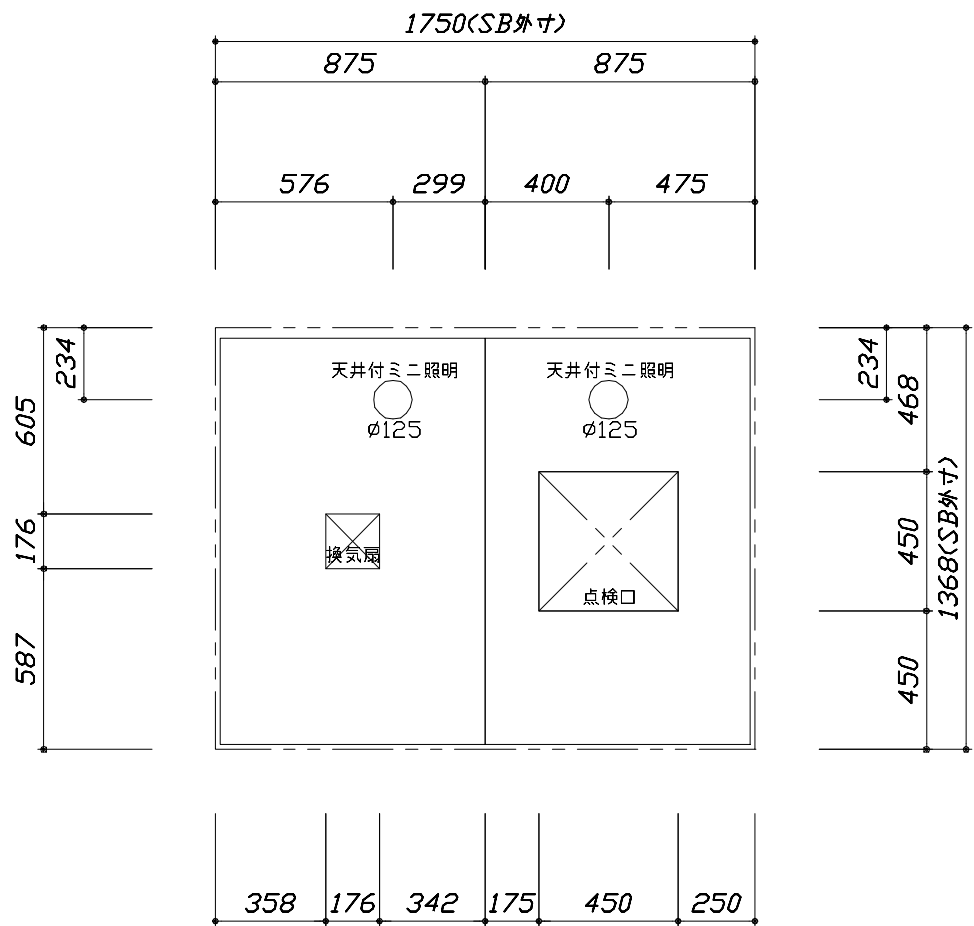

< 天井伏図 >

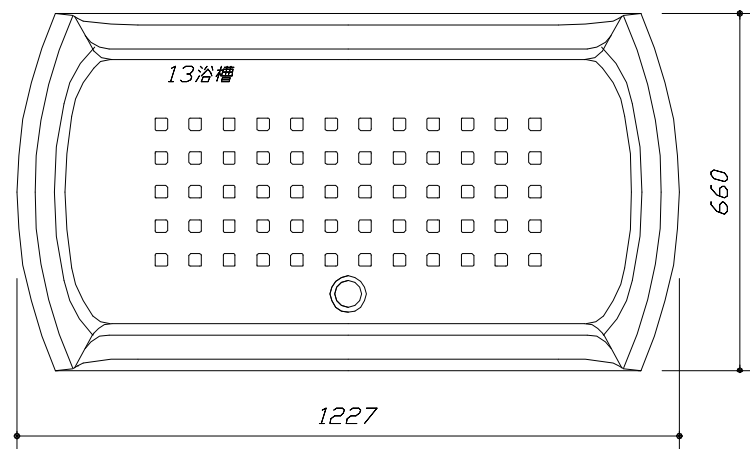



< 浴槽詳細図 >

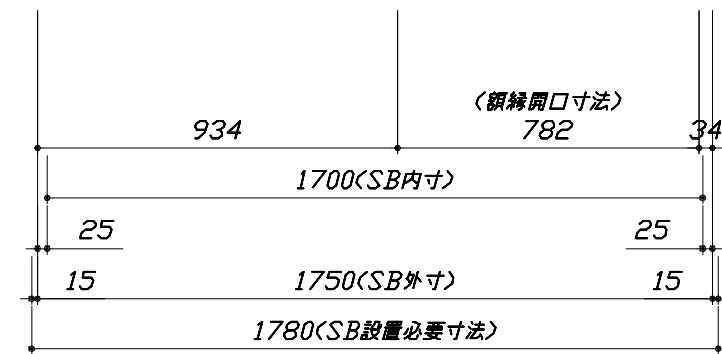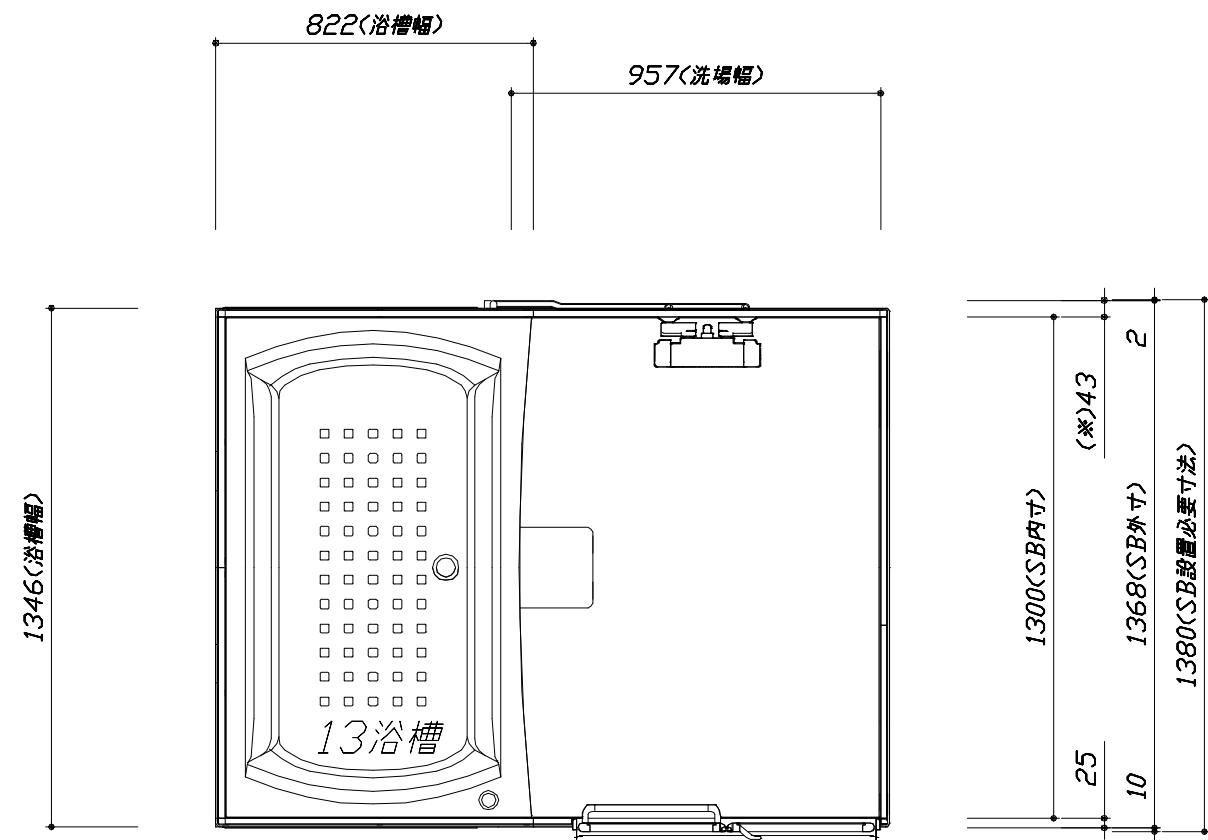

< 平面図 >


このレイアウトプランは参考図面ですので価格・仕様・設置・納期等の詳細については注文依頼先、設置業者の方に必ず確認して頂きますようお願いいたします。

- ・土間は架台底面より多少のクリア寸法を考慮して仕上げてください。
- ・ドアアングル下端とSBFLの段差は8mmになります。
- ・ハンドバー設置位置は参考です。設置の際は位置を十分に打ち合わせ願います。
- ・天井の寸法はご確認願います。
- ・外寸は突出部を含みます。
- ・奥行・浴槽形状により防水パンの材質・形状が変わります。納まりにご注意ください。

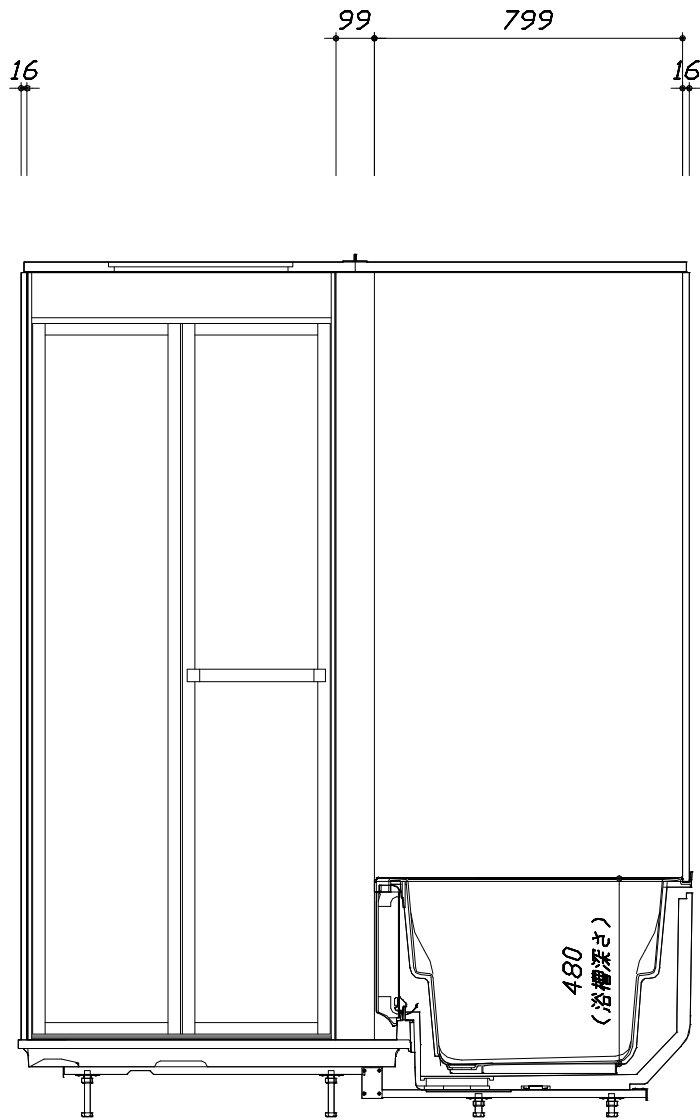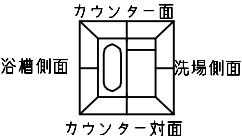

<カウンター対面図>



■ボルト脚架台高さ寸法
各ずり高さに対して
-9~+11mm調整可能

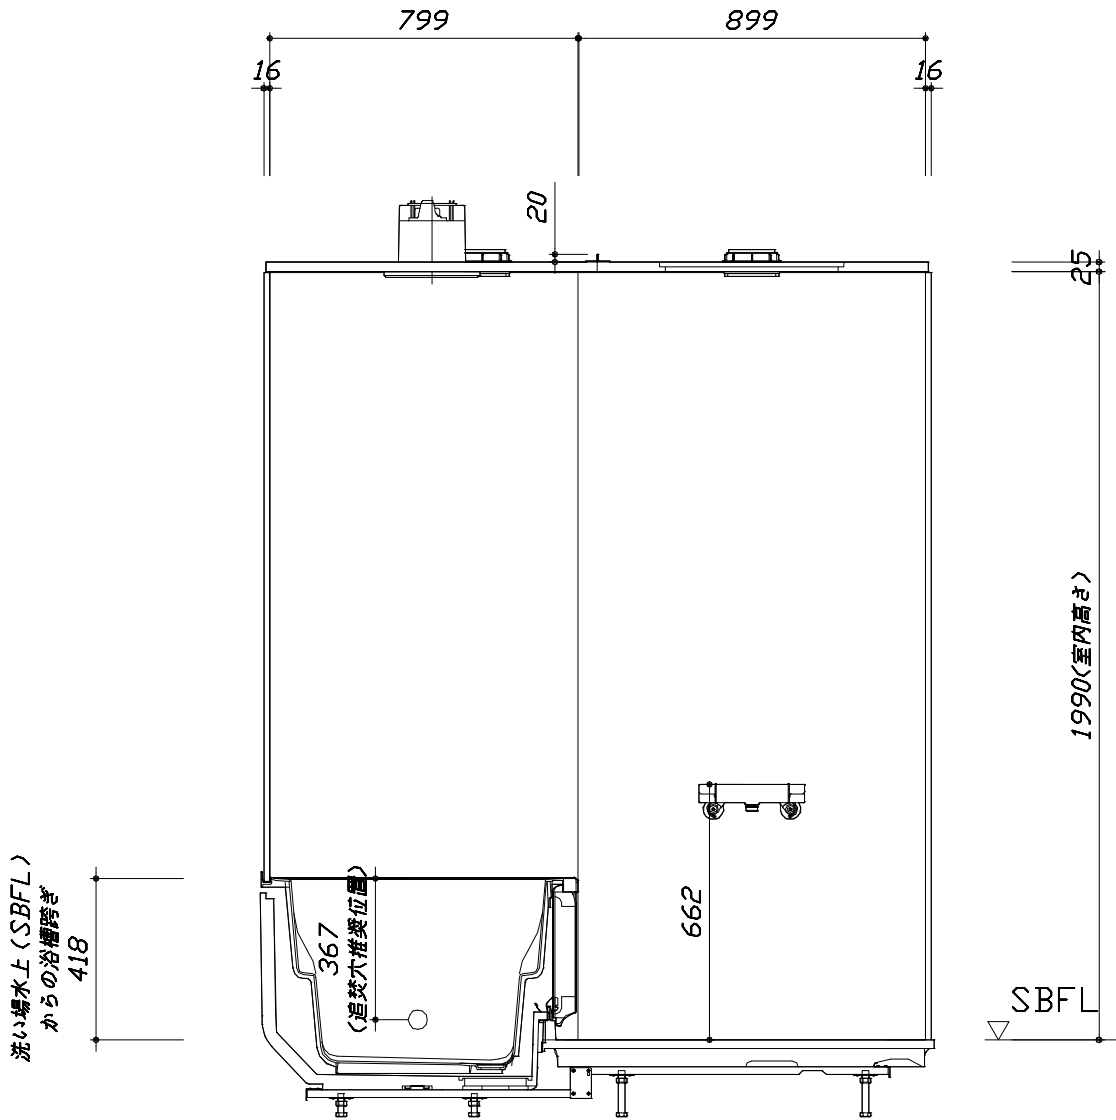


<カウンター面図>

このレイアウトプランは参考図面ですので価格・仕様・設置・納期等の詳細については注文依頼先、設置業者の方に必ず確認して頂きますようお願いいたします。

- ・土間は架台底面より多少のクリア寸法を考慮して仕上げてください。
- ・ドアアングル下端とSBFLの段差は8mmになります。
- ・ハンドバー設置位置は参考です。設置の際は位置を十分に打ち合わせ願います。
- ・天井の寸法はご確認願います。
- ・外寸は突出部を含みます。
- ・奥行・浴槽形状により防水パンの材質・形状が変わります。納まりにご注意ください。

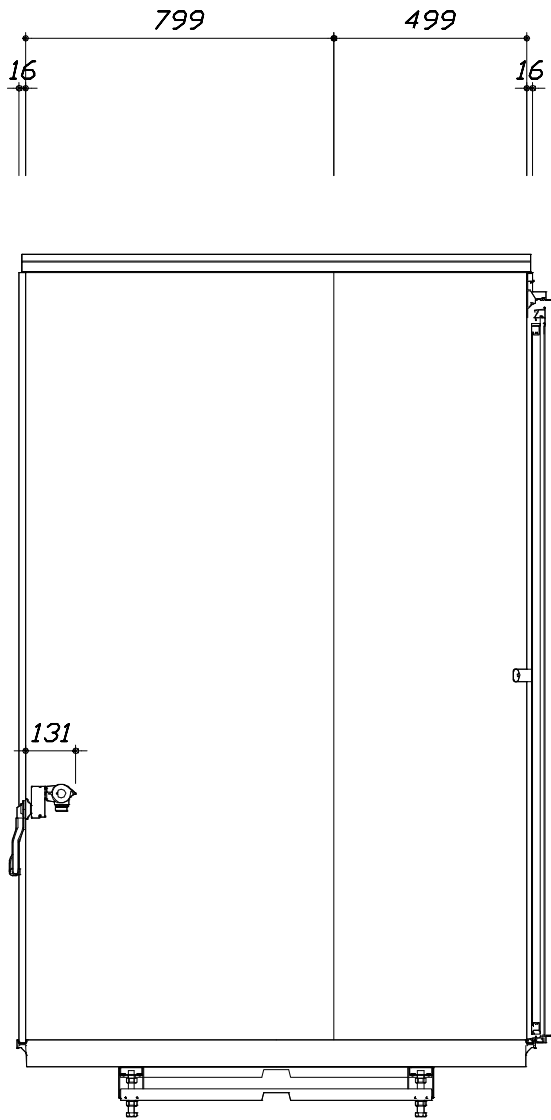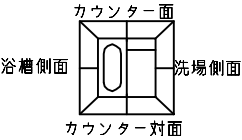

< 洗場側面図 >

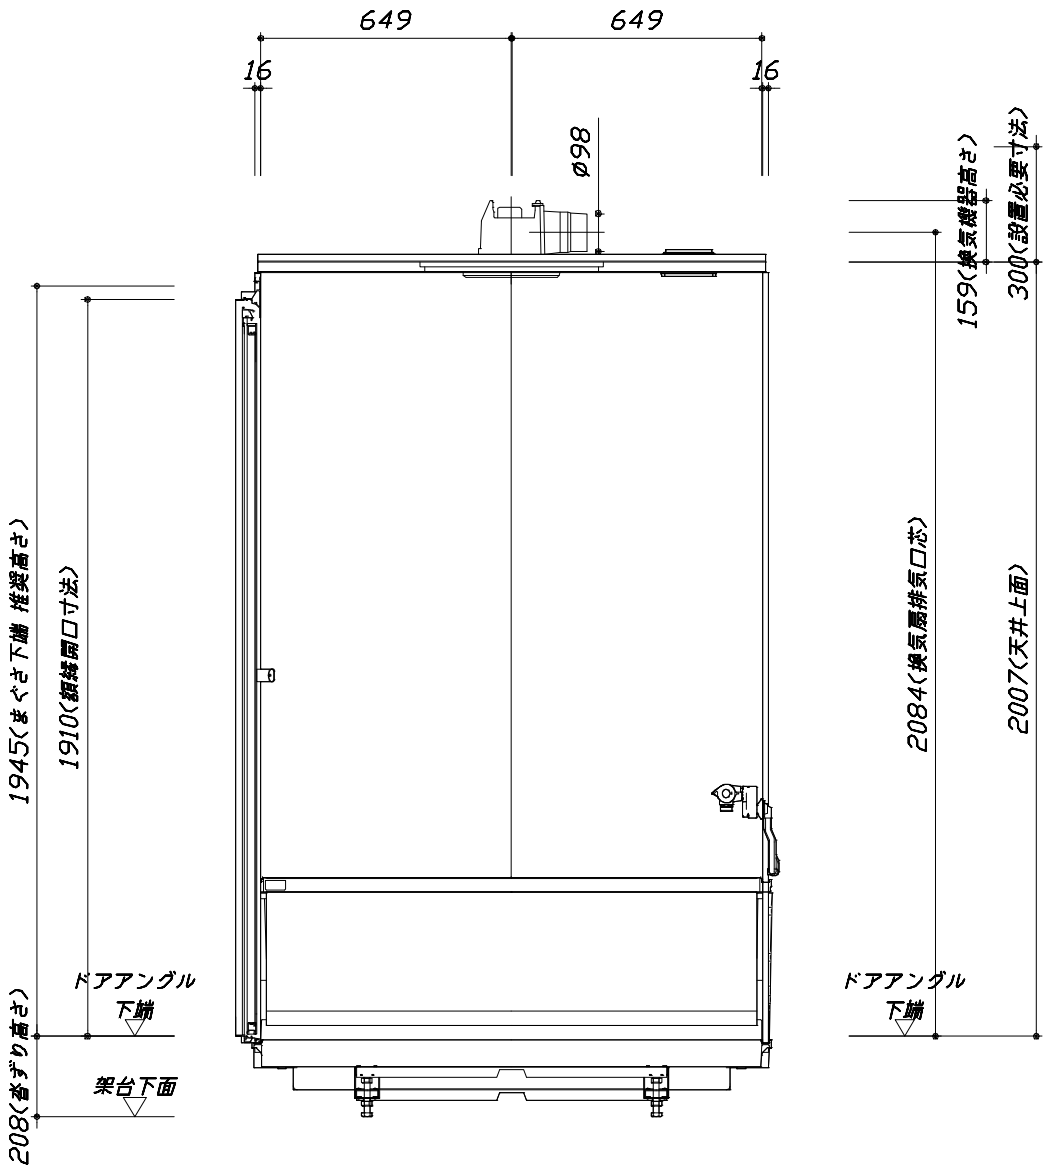

< 浴槽側面図 >

■ボルト脚架台高さ寸法
沓ずり高さに対して
-9~+1mm調整可能

本体仕様表

浴室サイズ	1317サイズ(室内容量4.4立方メートル)
ドア勝手	AR勝手
架台	ボルト脚架台(低床タイプ)：亜鉛メッキ鋼板
洗場パン	ガラス繊維強化樹脂（FRP）
浴槽材質	ガラス繊維強化樹脂（FRP）裏面保温材なし
浴槽形状	セミスクエア浴槽（13浴槽・280リットル）追い焚き穴：あり
浴槽パン	ビーズ法ポリスチレンフォーム（E P S）＋ABS樹脂成型カバー
浴槽エプロン	A B S樹脂
カウンター	－
浴室パネル	パネル高さFタイプ：鋼板硬質ホーロー 裏面保温材 タオル掛け穴：なし
天井	化粧サントイッチパネル(内部発泡樹脂) 換気機器開口：あり 天井照明開口：あり
ドア	キープクリーンドア：19高さ折戸(アルミ框/樹脂ガラス/上部換気口)
窓 1	－
窓 2	－
窓枠 1	－
窓枠 2	－
排水トラップ	A S A樹脂・封水50mm
雑排水配管	硬質塩ビパイプ VP50
製品重量	220kg

アクセサリ仕様表

ミラー	－
収納棚	－
タオル掛け	－
洗場側水栓	サーモスタット(KF3000LTKST)（樹脂ホース：シルバー）
浴槽側水栓	－
兼用水栓	－
フック/スライドバー	－
照明	天井付ミニ照明（LED 13W昼白色）(2灯)
換気機器	天井換気扇(100V・最大消費電力9.3W)（ダクト径φ98）ホワイト
フロフタ	－
給水給湯管	銅管(10A)
循環金具	循環金具セットPLLX：ホース先端部G1/2袋ナット仕様
ハンドバー①	－
ハンドバー②	－
ハンドバー③	－
ハンドバー④	－
ハンドバー⑤	－
ハンドバー⑥	－
ハンドバー⑦	－


本体カラー

浴槽	W：ホワイト
カウンター	－(カウンターなし)
パネル(カウンター面)	OG：ダークグレー
パネル(周辺・3面)	W：ホワイト
水栓上部カウンター	－
浴槽エプロン	W：ホワイト
洗場	W：ホワイトグレー
ドア / 天井	W：ホワイト / W：ホワイト
収納棚	－
タオル掛け	－
ランドリーセット	－

Takara standard タカラストANDARD株式会社	現場名称： 神戸－神戸SR SB9様邸	GRANSPA グランSPA	仕様表	
	現場番号： C5612643	プラン番号： 5501A-2507-0211T	作成日： 2025年7月21日	
	神戸支店 販売課	担当営業： 展示用	担当アドバイザー： 202508入替	

基本工事区分について

本説明書は、システムバスの本体組立・設置と関連工事（建設工事）である 大工工事、電気工事、ガス配管工事、管工事（給排水）、建具工事などと区別して説明しています。
建設工事は関連する法令・規定に従って法的有資格者による工事が必要になります。
流通業者様からの発注で下請けとして本体の「取付・設置」を行う場合は、建設工事部分とシステムバス本体「取付・設置」を区別して行ってください。
設置前工事、設置後工事の一部でも含む場合は、建設工事となります。

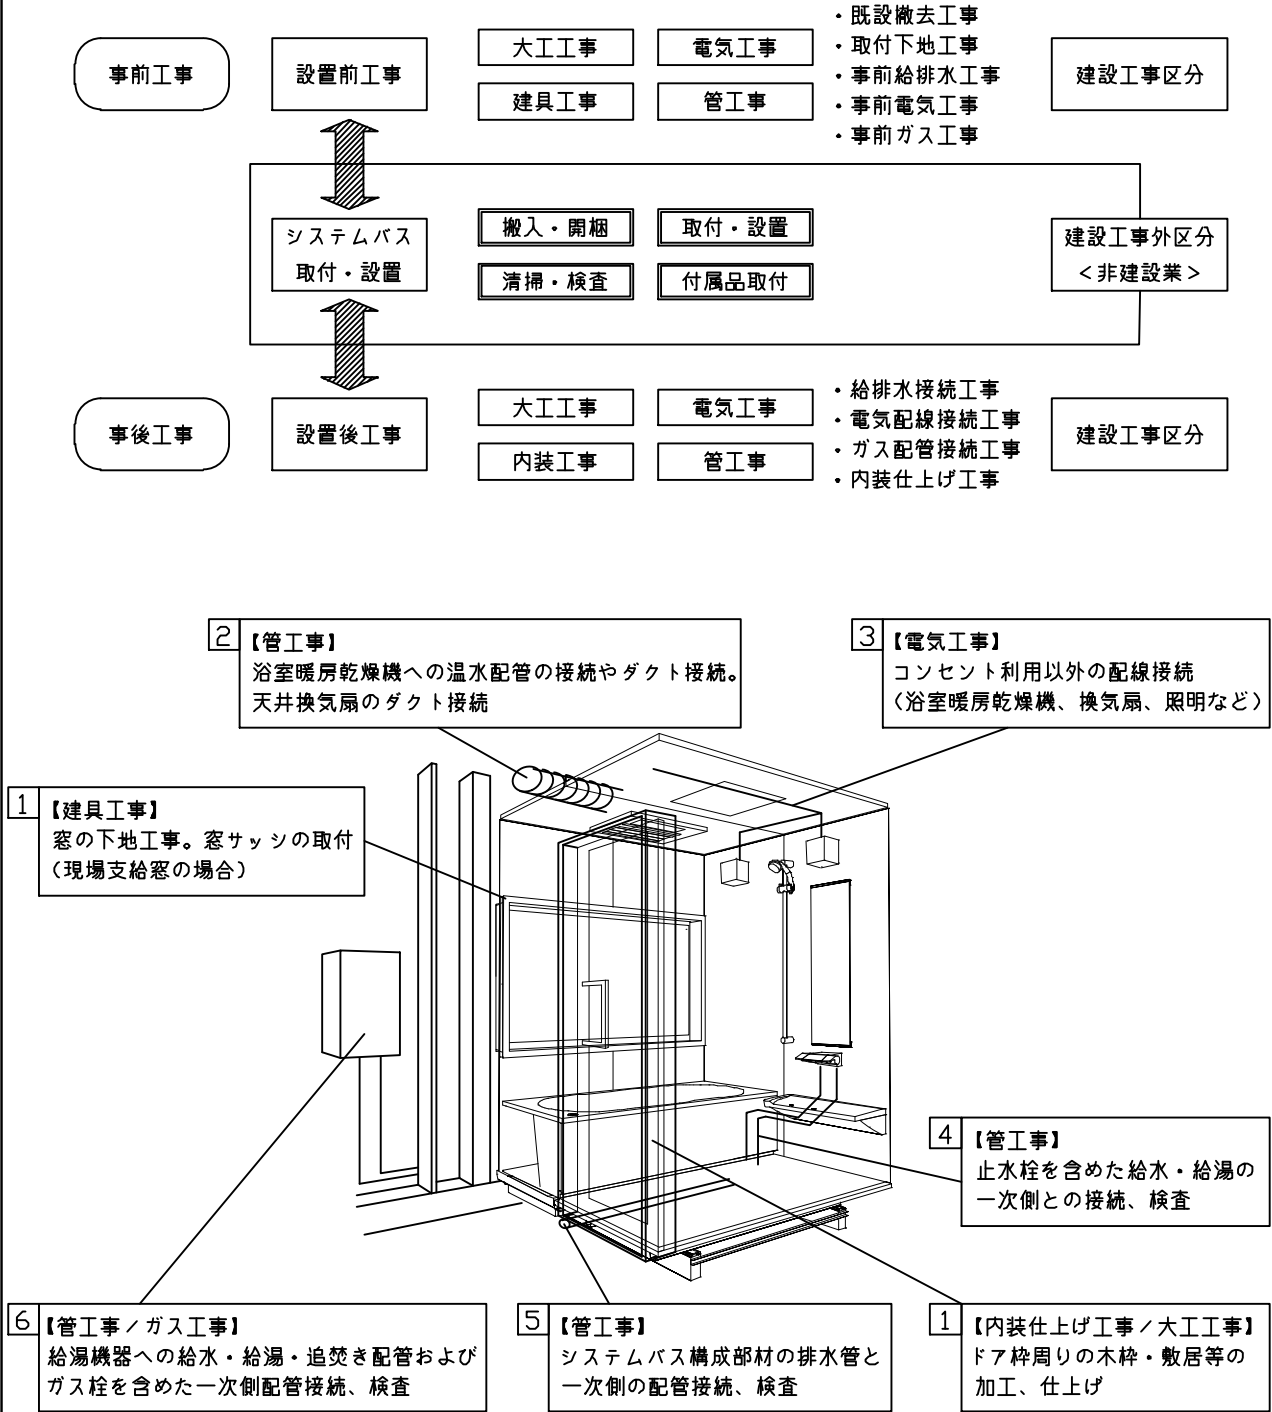


■システムバス 工事区分			参考：キッチン・バス工業会『工事区分ガイドライン』								
工事区分	部位 (図)	業種区分	作業名称（区分）	建設工事				建設工事外		作業内容	
				大工 工事	と び 土 工 事	建 具 工 事	管 工 事	電 気 工 事	給 湯 機 器 設 備		シ ス テ ム バ ス 設 置
設置前工事	1 2 3	大工 土工 建具	設置基礎、設置床の工事	○	○					浴室設置の土間コンクリート敷設、設置床工事	
			浴室ドア、窓サッシの下地工事	○		○				建築躯体への浴室ドア枠周り、窓サッシの下地工事	
		管	給排水配管事前工事				○			浴室専用の給水・給湯配管、排水配管の工事	
			換気機器のダクト配管事前工事				○	○		浴室の専用ダクト事前工事、壁穴加工	
			給湯機器専用配管事前工事				○		□	風呂追焚き、ミスト配管等の事前工事	
		電気	浴室専用電気配線事前工事					○		浴室照明、換気扇、スイッチ等の事前配線工事	
システムバス 本体取付・設置		建設工事 外区分	架台・浴槽パン・洗い場の取付・設置						□	浴室専用の架台・浴槽パン・洗い場を所定の位置に設置	
			浴室専用排水トフップ・配管セットの取付・設置							□	洗い場・浴槽パンへの排水トフップ取付
			壁パネルの組立・設置							□	浴室パネル部材の加工と組立
			天井・浴槽の組立・設置							□	天井部材・浴槽部材の取付
			内装品、器具類の取付・設置 【注記 1】							□	カウンター、ミラー、ハンドバー等の取付
			水栓類の組立・取付 【注記 1】							□	水栓類の組立、浴室部材への取付
			浴室専用換気機器の取付 【注記 1】							□	浴室天井または壁パネルへの換気機器の取付
			風呂追焚き部品の取付 【注記 1】						□	□	循環追焚き金具の取付
			浴室内給湯機器用リモコンの取付						□	□	専用リモコンの浴室パネルへの加工・取付
			浴室照明器具の取付							□	浴室照明器具の浴室パネル加工・取付
			その他浴室関連電化機器の取付 【注記 1】							□	電化品、オプション品の取付
			浴室ドアの組立・取付							□	システムバス構成部材のドアの組立・取付
			浴室窓サッシの取付 【注記 1】							□	システムバス構成部材の窓サッシの組立・取付
			浴室窓枠の組立・取付 【注記 1】							□	システムバス構成部材の窓枠の組立・取付
			シリコンの充填							□	接合部、仕上げ部へのシリコン塗布・充填
			試運転・完成検査 【注記 2】							□	完成後の試運転、性能確認検査
設置後工事	1 2 3	管 大工 電気	建築外壁の穴あけ	○			○			建築壁の躯体加工作業	
			排気ダクトの敷設工事				○			浴室換気機器のダクト敷設工事	
			浴室換気機器と排気ダクト接続工事				○			建築側ダクトと換気機器の接続、検査	
			浴室換気機器の電気・アース接続工事					○		建築側の屋内配線と配線器具、アース工事	
			ウェザーカバーの外壁取付				○	○		建築の外装仕上げ工事	
	4 5 6	管	給水給湯配管と水栓、追焚き配管の接続工事				○			給水・給湯の一次側配管、追焚き配管の接続、検査	
			建築側排水配管との接続工事 【注記 3】				○			浴室排水組立側と建築側排水配管の接続、検査	
			給湯機器本体工事（試運転・確認）				○		□	機器の設置工事（ガス、電気工事を含む）	
	1 3	電気 他	内装仕上げ工事	○		○				床、ドア額縁、脱衣室仕上げ工事	
			浴室用電源配線、接続工事					○		浴室機器の事後電気工事	
浴室天井裏の電源、スイッチ工事							○		浴室全体の電気器具、配線接続工事		

※【注記 1】原則、現場支給製品は支給側で取付実施とする
※【注記 2】製品の完成検査、試運転は、工事完成後に行う場合が多い。但し、原則、商品取付完了時に検査、試運転が可能な範囲のみシステムバス設置者が実施する
※【注記 3】浴室内への立上げ、けり出し配管の場合は、原則、設備側との合番接続とする。但し、システムバス付属配管内はバス設置者の作業範囲とする




■ 排水配管工事注意事項

- 雑排水配管は戸建架台の場合はVU50以上、低床架台の場合はVP50の配管を使用してください。
- 2重トラップにしないでください。
- 配管途中で配管径を狭めないでください。
- 排水勾配は1/100～1/50設けてください。
- 排水管（横引き管・エルボ）は打設する土間コンクリートの上に露出しない高さにて配管してください。
- 立ち上げた排水管まわりの土間コンクリートはマス状にしてください。

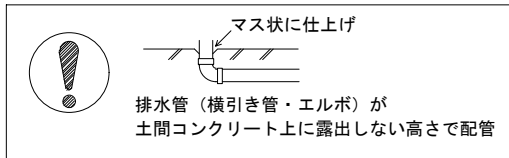

■ 給水給湯管工事注意事項

- 給水給湯管の立上げは排水管と重ならないようにしてください。
- 給水給湯管は基礎に沿わせて配管してください。
- 給水給湯管の止水プラグ（テストプラグ）の径を27mm以下にしてください。

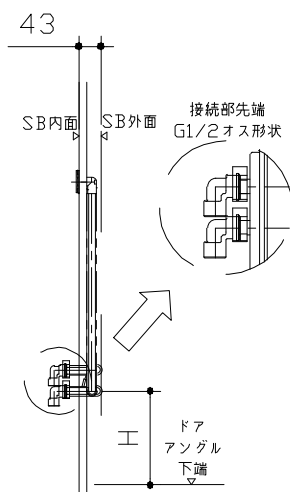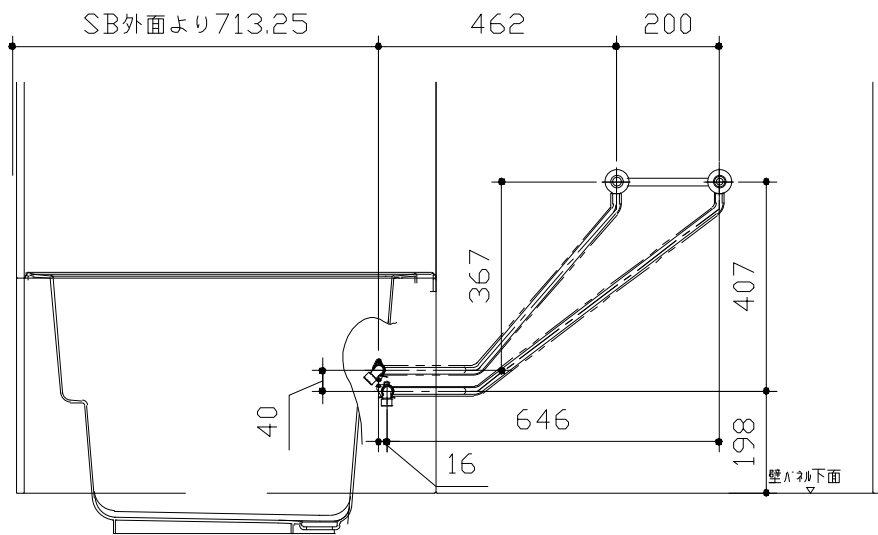
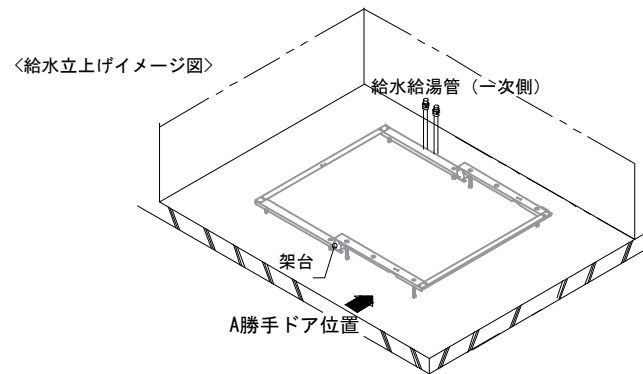


ドア種類	H寸法
折戸・開き戸	182
片引戸・2枚引戸・3枚引戸	173

＜給水給湯管取合詳細図＞

■ 設備記号

記号	記号の意味
☒	給水位置
☒	給湯位置
■	排水管立上げ推奨範囲 (VP50)

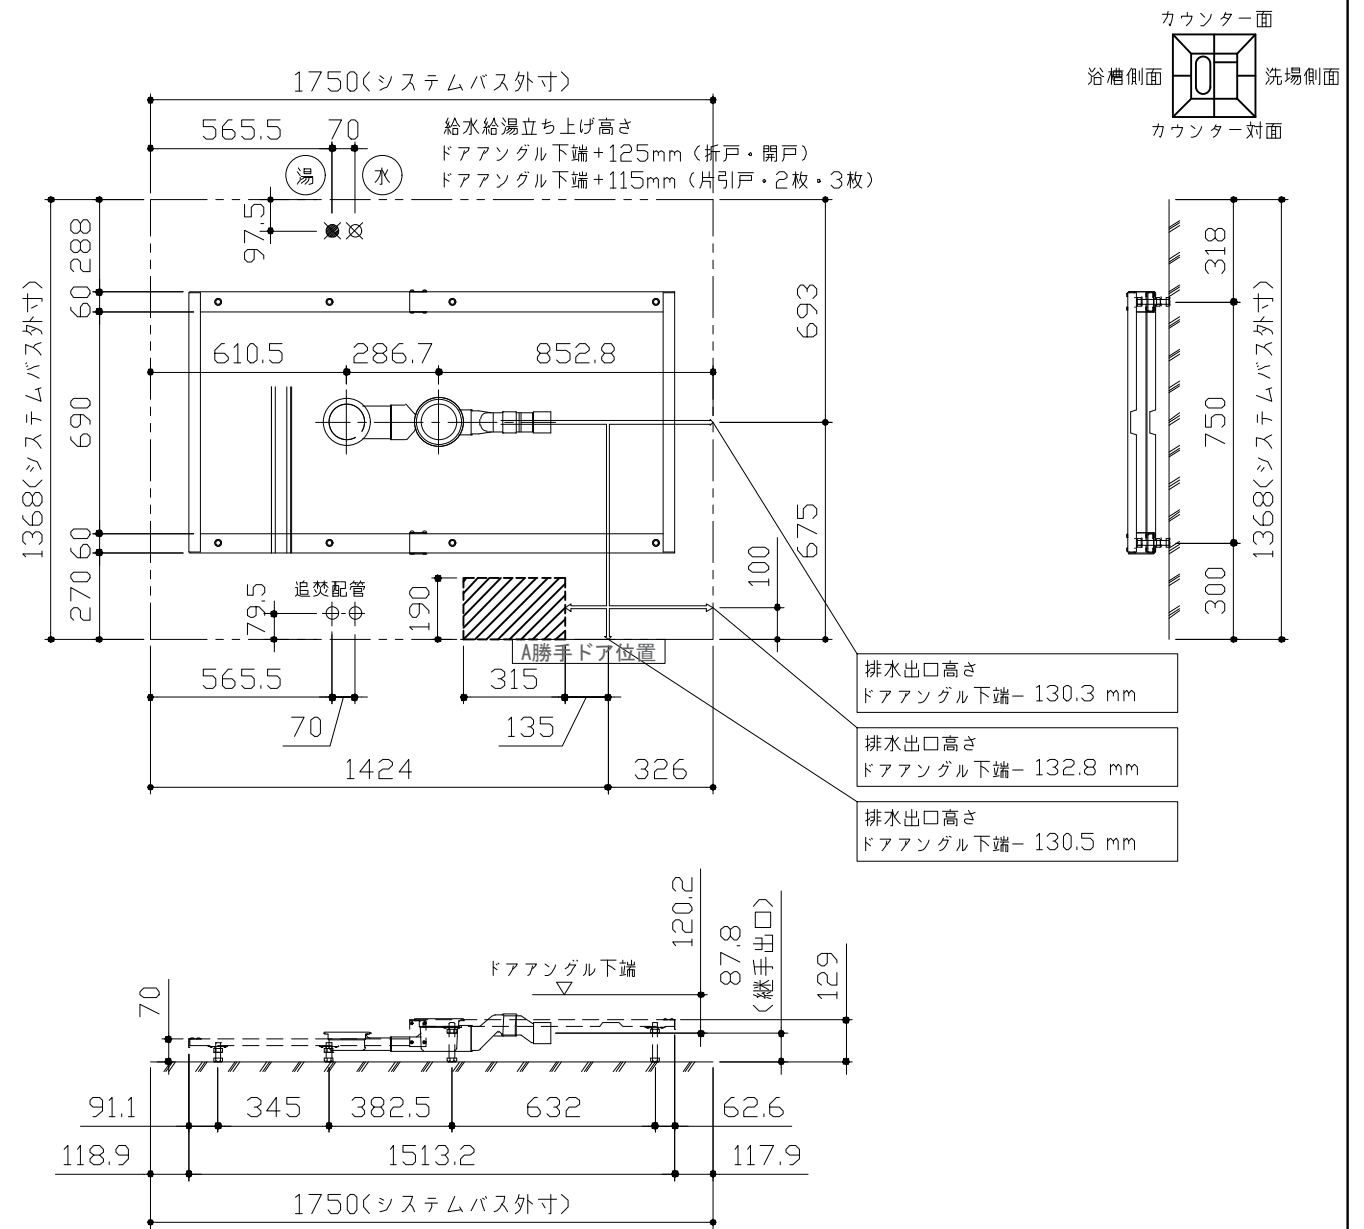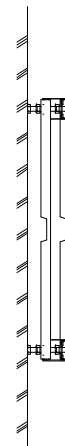

＜架台排水配管・給排水立上げ位置図＞





■必ずご確認ください

(1) 図面の見方


- ・SB外寸よりも内側に存在する空間を表示しています。
- ・マス表示：□=20mm角

(2) 留意事項


- ・浴槽パンの配管導入口下部には給水・給湯、追焚配管を立上げるので注意してください。
- ・水柱・浴室暖房乾燥機の仕様によりカウンター面の壁パネル裏に外寸より部材が突出する場合があります。
- ・ドア部はSB外寸より突出します。
詳しくはドア取合詳細図をご確認ください。

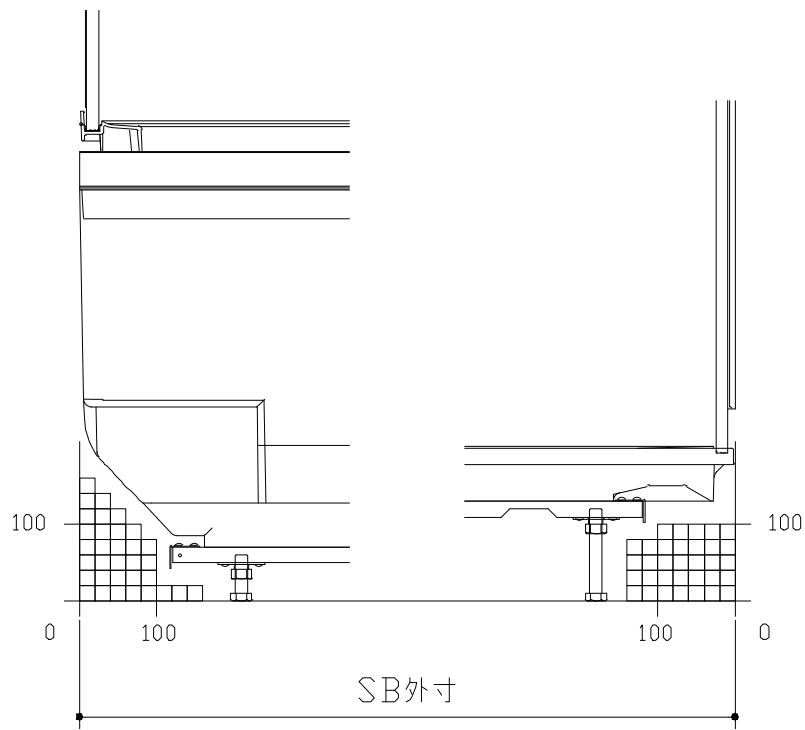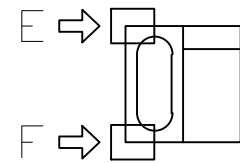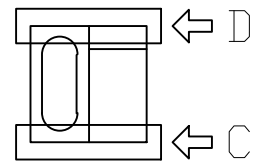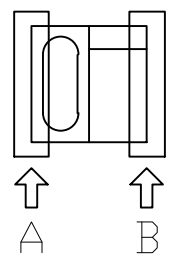


A矢視

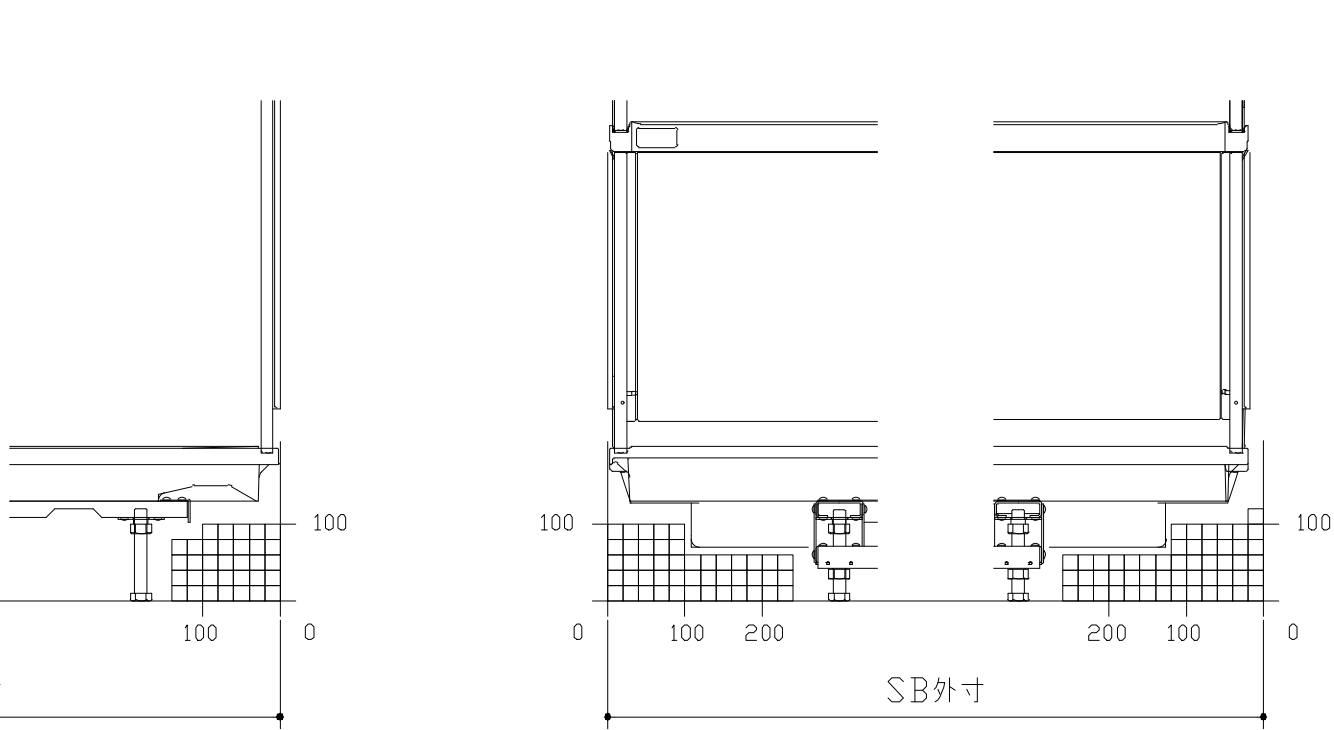


B矢視

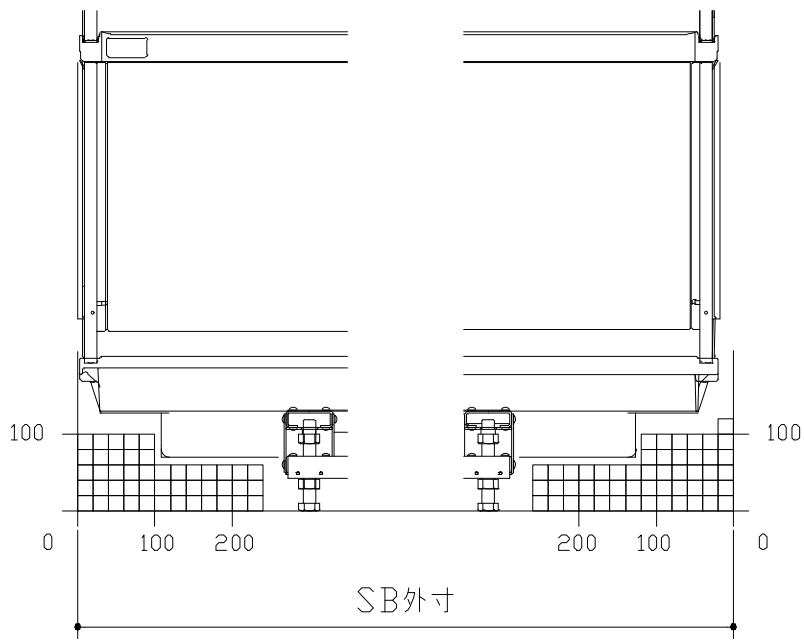


C矢視

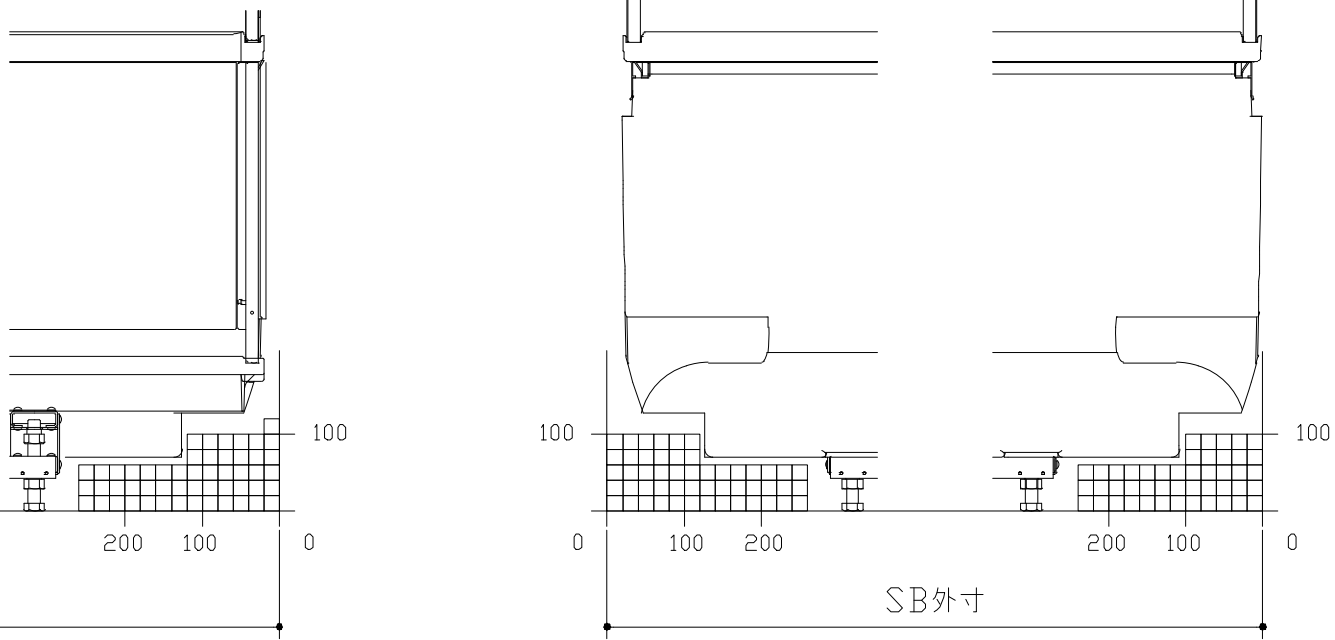

D矢視

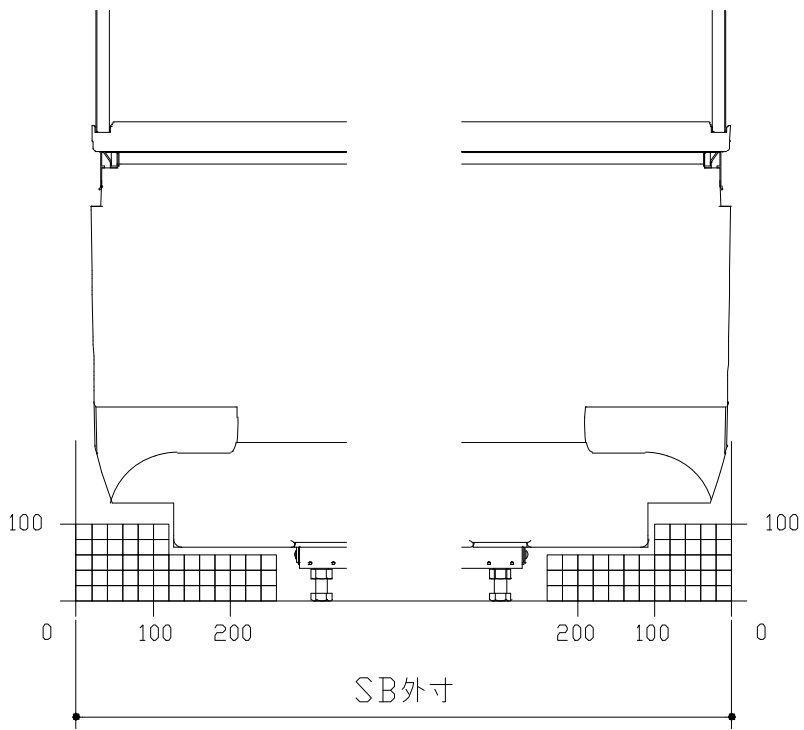




E矢視

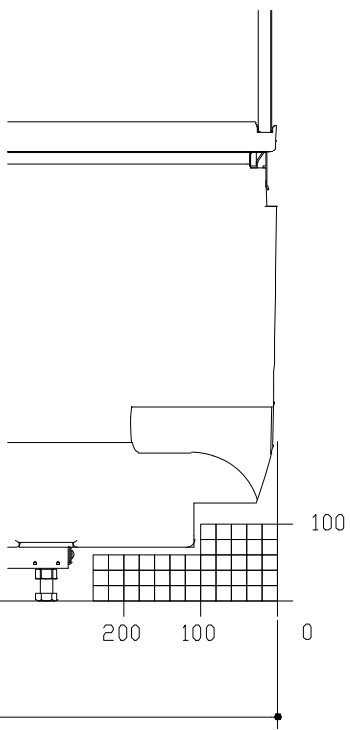

F矢視


キープクリーンドア：折戸・上部換気口

有効開口寸法689mm

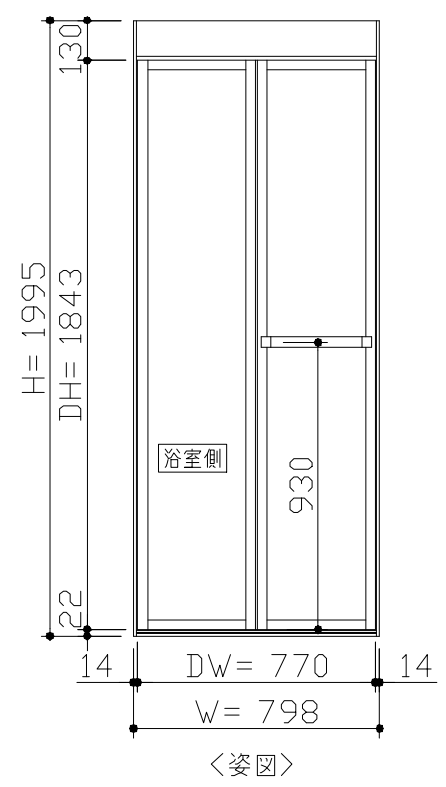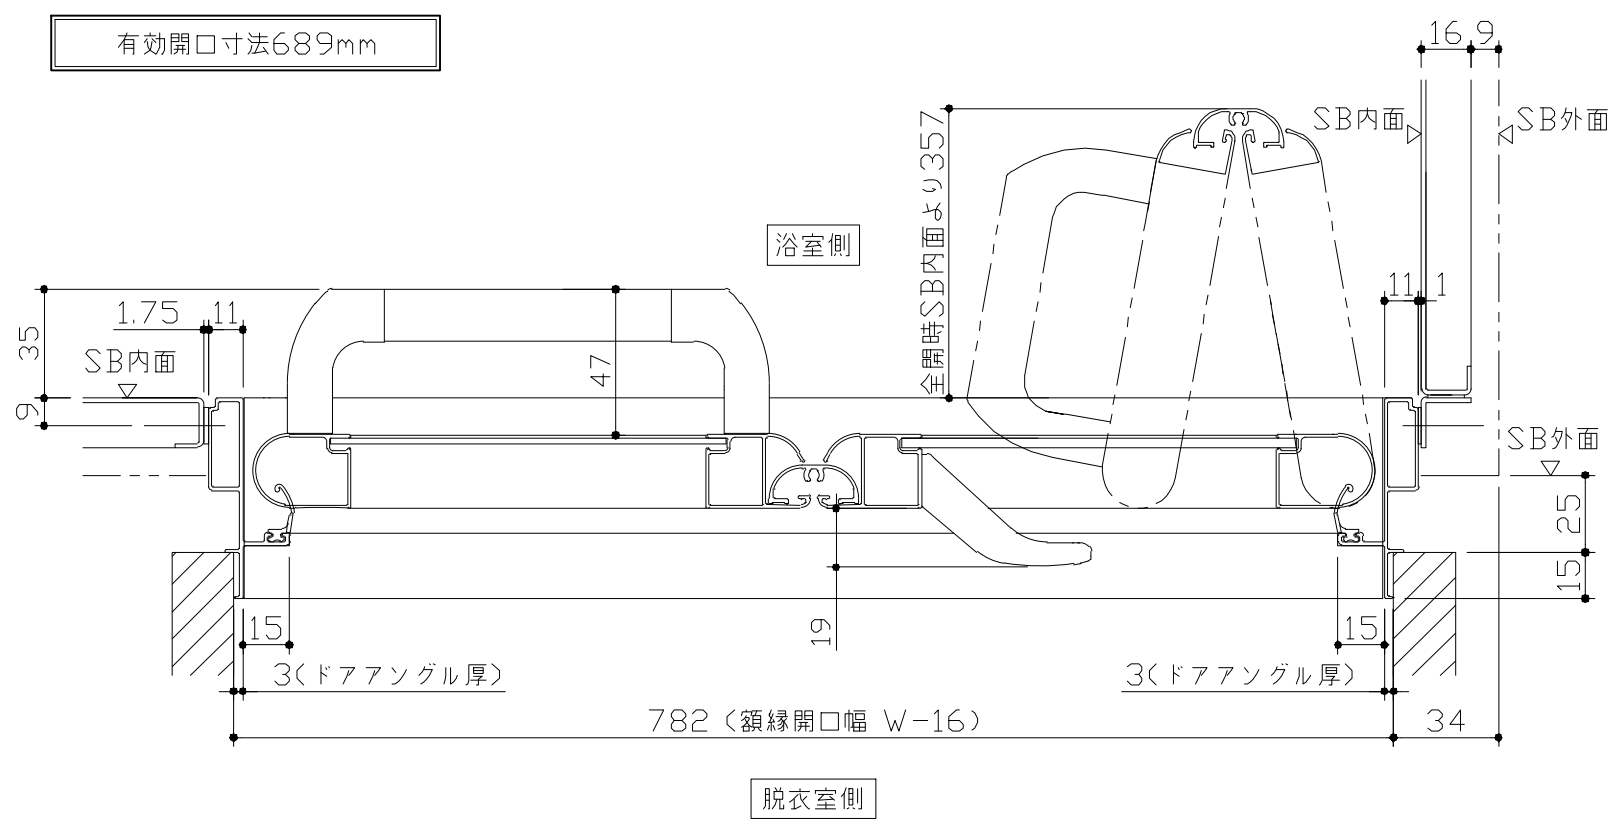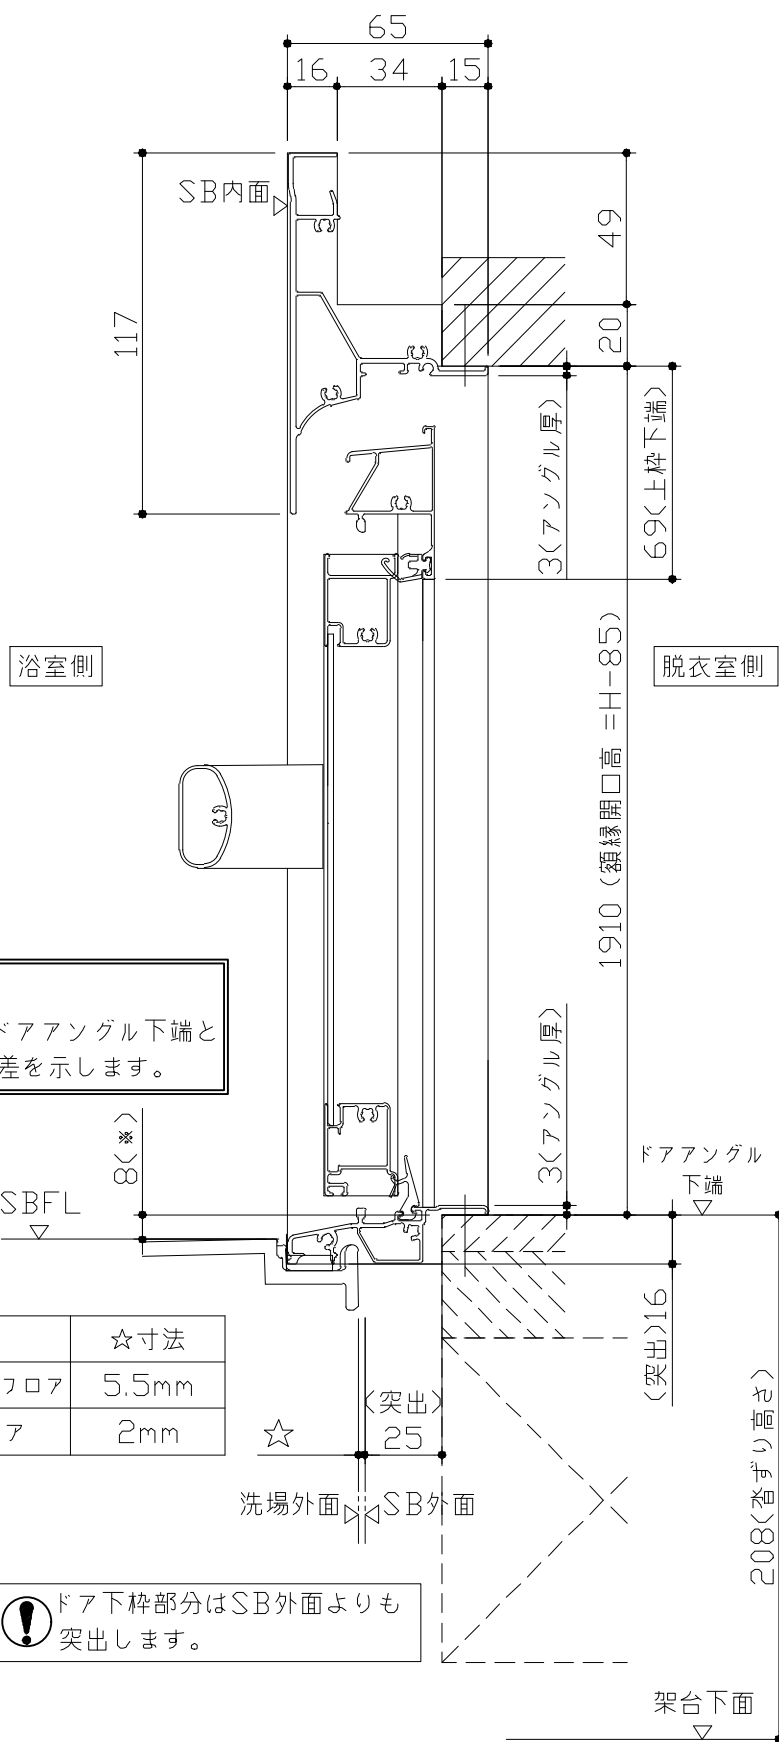

- ドア横の管柱、間柱について
- ・ ドアが管柱、間柱にあたらないよう十分に考慮してください。
 - ・ 躯体～ドアの寸法は浴室サイズやドア位置変更の有無、躯体状況によって異なる場合があります。

＜参考寸法図＞

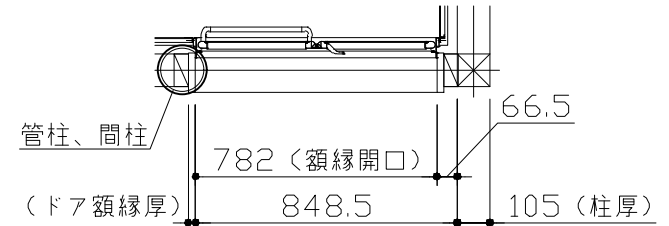


■ 留意事項
※印寸法はドアアングル下端とSBFLの段差を示します。

ドア仕様	☆寸法
キープクリーンフロア	5.5mm
FRPフロア	2mm

⚠ ドア下枠部分はSB外面よりも突出します。

Takara standard
タカラスタンダード株式会社

現場名称： 神戸－神戸SR SB9様邸	GRANSPA グランspa	ドア取合詳細図
現場番号： C5612643	プラン番号： 5501A-2507-0211T	作成日： 2025年7月21日
神戸支店 販売課	担当営業： 展示用	担当アドバイザー： 202508入替






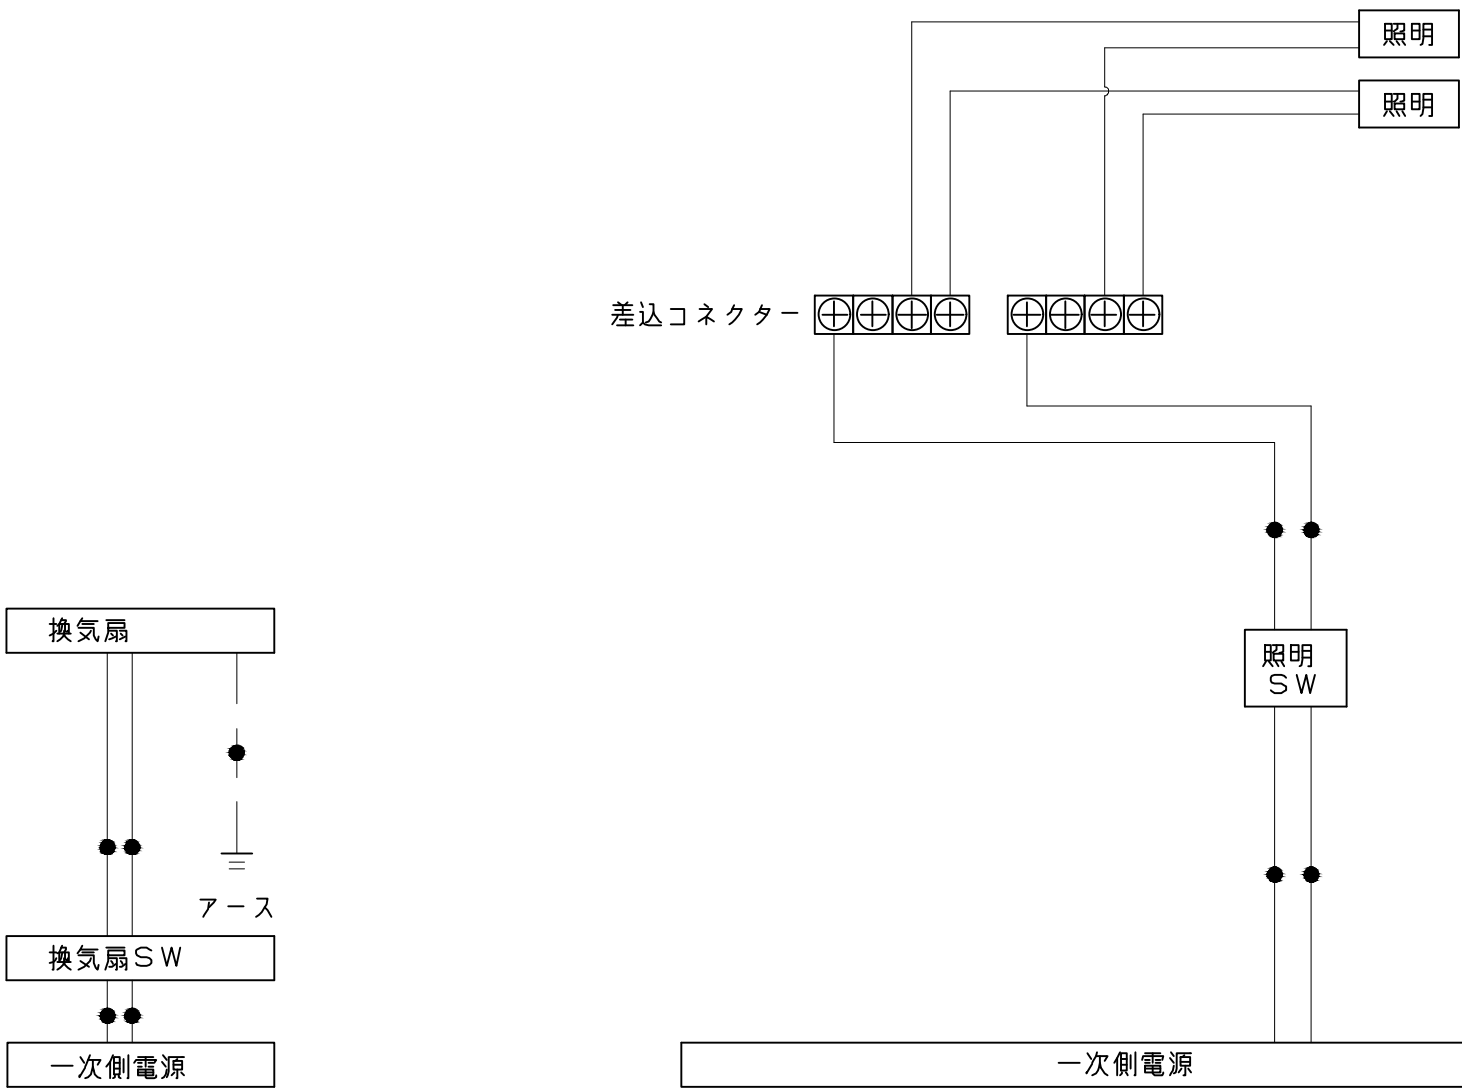



一次側電源から差し込みコネクター及び電源ボックスまでの工事（●部）については、電気設備に関する技術基準及び内線規定に基づき、指定工事業者（電気工事士）による施工が必要です。

アース端子（線）がついている器具は必ず電気設備の技術基準に従って、接地（アース）工事を行ってください。
→アースが不完全な場合、感電の原因になります。

Takara standard タカラストンダード株式会社	現場名称： 神戸ー神戸SR SB9様邸	GRANSPA グランspa	電気配線図	
	現場番号： C5612643	プラン番号： 5501A-2507-0211T	作成日： 2025年7月21日	
	神戸支店 販売課	担当営業： 展示用	担当アドバイザー： 202508入替	

Takara standard タカスタンダード株式会社	現場名称：神戸-神戸SR SB9様邸	GRANSPA グランSPA	吊金具設置図	
	現場番号：C5612643	プラン番号：5501A-2507-0211T	作成日：2025年7月21日	
	神戸支店 販売課	担当営業：展示用	担当アドバイザー：202508入替	

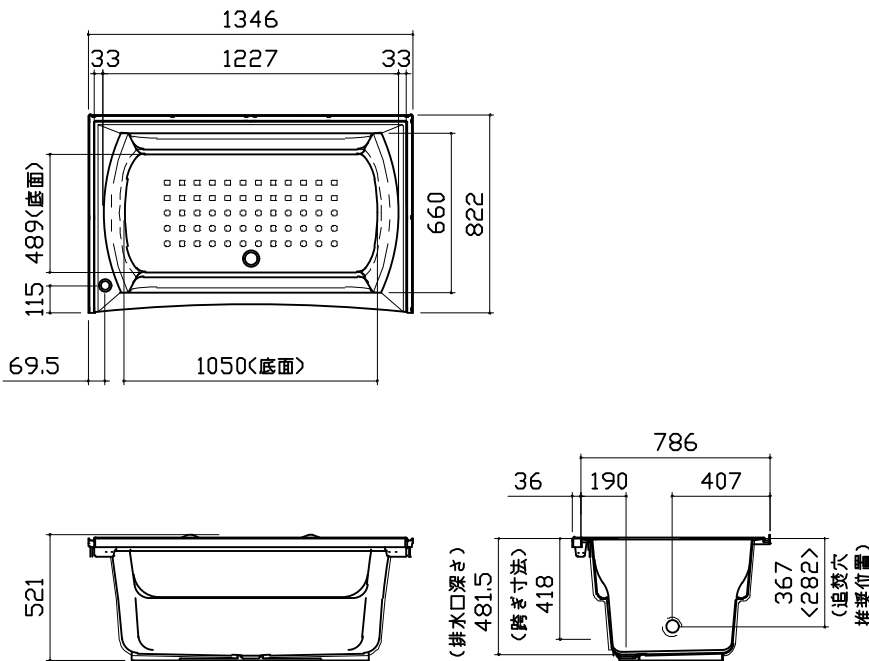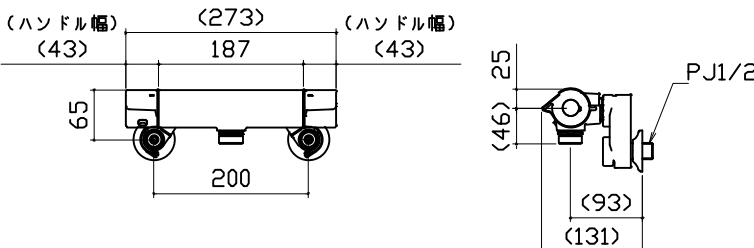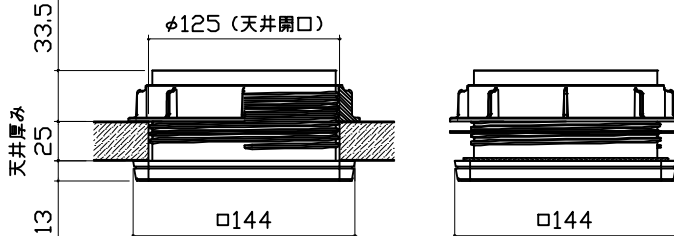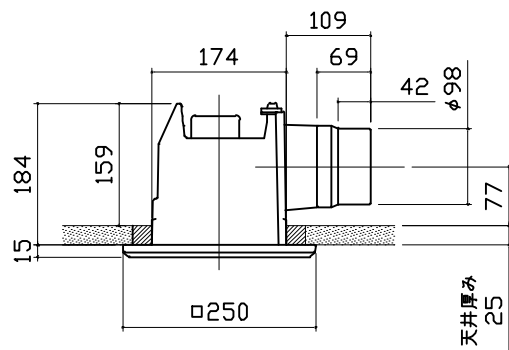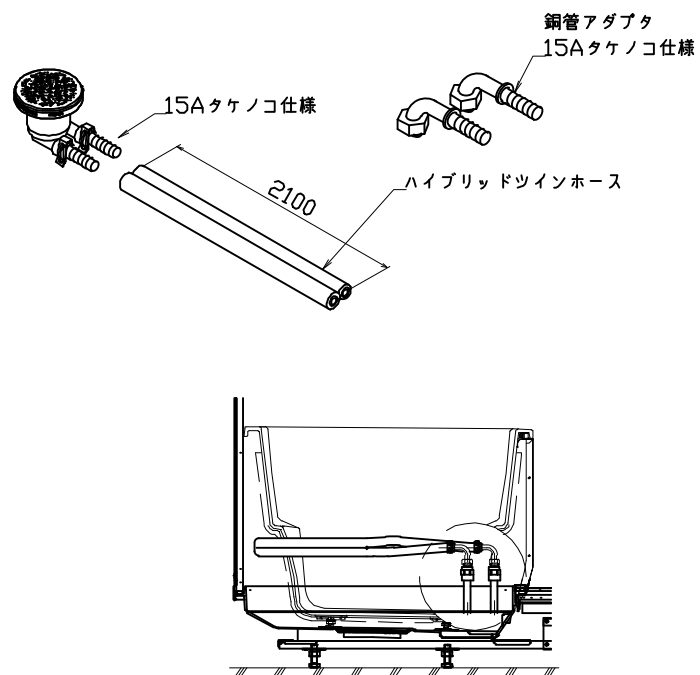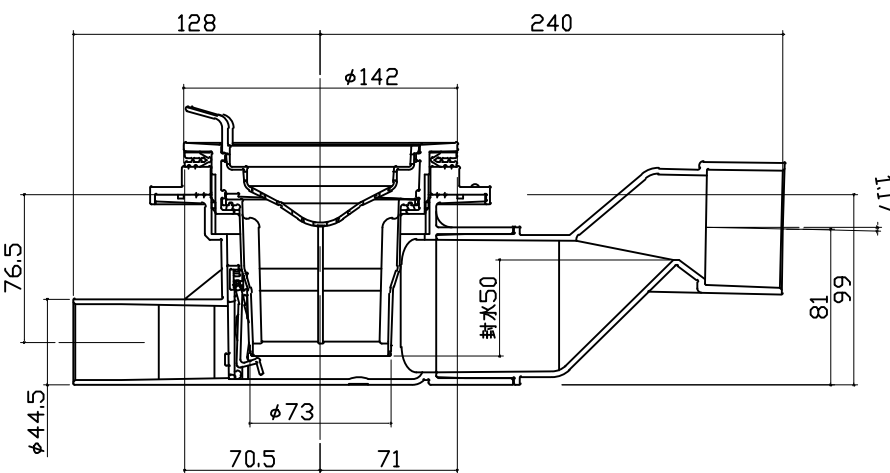浴槽		洗い場用水栓		照明			
				天井付ミニ照明 LED 6.5W (1灯あたり) 			
換気機器		循環金具・フロアダプタ関連		洗い場側排水トラップ			
管工事 		 追焚配管立上図					
Takara standard タカラスタンダード株式会社		現場名称： 神戸ー神戸SR SB9様邸 現場番号： C5612643 神戸支店 販売課		GRANSPA グランspa プラン番号： 5501A-2507-0211T 担当営業： 展示用		部材詳細図 1/2 作成日： 2025年7月21日 担当アドバイザー： 202508入替	

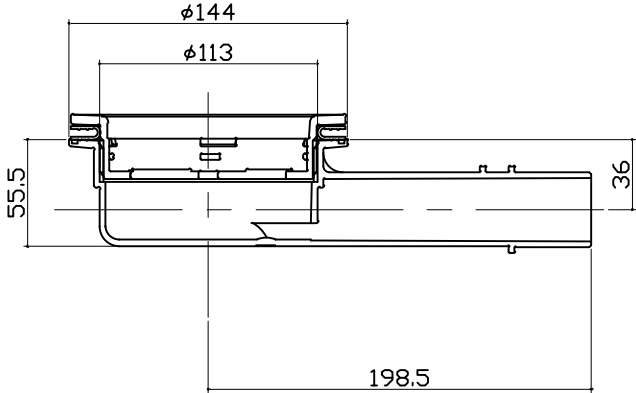浴槽側排水トラップ			
			
Takara standard タカスタンダード株式会社	現場名称： 神戸-神戸SR SB9様邸	GRANSPA グランspa	部材詳細図 2/2
	現場番号： C5612643	プラン番号： 5501A-2507-0211T	作成日： 2025年7月21日
	神戸支店 販売課	担当営業： 展示用	担当アドバイザー： 202508入替



画像はイメージです。

ユニットサイズ 1317 (AR勝手)

室内高さ : F タイプ

壁 (正面) レギュラークラス ダークグレー	壁 (周辺) ホワイト	FRP 浴槽 ホワイト	エプロン 樹脂製 ホワイト
FRP フロア ホワイトグレー	排水口カバー FRP	フラット天井 ホワイト	キープクリーンドア ドア枠 : ホワイト 樹脂ガラス : 半透明

浴槽形状 セミスクエア浴槽 	水栓 洗い場用水栓 樹脂ホース(シルバー) サーモスタット	シャワーヘッド (KVK 製) KF3000LTTKST 節湯 B1
----------------------	--	---

シャワーフック (固定式) / スライドバー なし	照明 天井付ミニ照明 昼白色	換気機器 天井換気扇 ホワイト
----------------------------------	--------------------------	---------------------------

ドア 折戸 キープクリーンドア パッキン レス 上部 換気口	どこでもラック 風呂イスフック	どこでもラック シャワーフック (チャコールグレー)
--	------------------------	-----------------------------------

システムバスの特長 この心地よさ、タカラオリジナル 優れた素材と機能性が実現する快適な浴室。	ホーロークリーン浴室パネル お手入れカンタンで清潔、 浴室の壁は高品位ホーロー。 毎日シャワーで流すだけ！ 湯アカもサッとひと拭き！ 傷つきにくく汚れにくい！	FRP フロア (保温材なし) 樹脂製ヘアキャッチャーは 取っ手が大きいから 髪の毛に触れずにポイ
--	--	--

FRP 浴槽 タカラスタンダードの FRP 浴槽は品質と発色の良さが 特長。	保温材を標準装備 あたたかさを逃がさない！ 壁面・天井にたっぷりの保温材 を標準装備。浴槽パンにも保温 効果があり、温まりやすく冷め にくいので冬場の入浴も快適です。 ※浴槽パンなし仕様の場合は、 浴槽裏に保温材が付きます。 ※画像はイメージです。	カラーシミュレーション お好みのカラーの 組み合わせが 見つかります！ グランスパ
---	--	---



ホーロークリーン浴室パネル

プレミアムクラス



ジオマーブル
モスグレー



ジオマーブル
アイボリー



ノルディック
グリーン



チェスナット
ベージュ



チェッポディグレ

ハイクラス



テラゾー
ホワイト



リネンホワイト



ブリックグレー



ブリック
ベージュ



ブリック
ダーク



コンクリート
グレー



フロウストーン
グレー



フロウストーン
テラコッタ



スタッコグレー



グレイッシュ
アッシュ



ホワイト
アッシュ



ウォルナット
ホワイト



ウォルナット
グレイッシュ



ウォルナット
ブラック



パール
ホワイト



パール
ベージュ



パール
ブラック



キャンバス
イエロー



カリビアン
ブルー



カラージュ
ミックス

レギュラークラス



ピッコロタイル
ブルー



ピッコロタイル
ピンク



ラミナストーン
ホワイト




ラミナストーン
ベージュ



サンドストーン
ホワイト



ホワイト

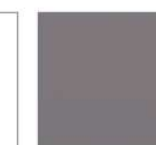

ダーク
グレー



ブラック

洗い場

キープクリーンフロア(プレミアムクラス)



チェッポビアンコ



ピエトラグレイッシュ



サンディグレー

キープクリーンフロア(ハイクラス)



カームホワイト



カームベージュ



カームグレー



カームダークグレー

FRP フロア



ホワイトグレー



グレイベージュ



グレー

浴槽

キープクリーン浴槽(アクリル人造大理石)



クリスタルパール
ホワイト



シュガーライト
グレー



シュガーライト
ベージュ



シュガー
ブラック

FRP 浴槽



ホワイト



ベージュ



ライトグレー