

システムバス 御見積書

御名前 福岡-大分新SR SB7 様

業者 様

商品名 GRANSPA グランspa

作成日 2024年9月21日
プラン番号 2109R-2409-0478T
現場番号 C3907216

タカスタンダード株式会社
◆大分営業所
大分県大分市古国府6丁目2-9番
TEL 092-431-5864 / FAX 097-513-8531

◆大分ショールーム
TEL 097-513-8535 / FAX 097-513-8536

商品
御見積金額 **¥814,100** (税込 ¥895,510)

()内の価格は税込価格<税率10%>を表示しています。

《参考》別途 商品組付費 **¥163,000** (税込 ¥179,300)

- ※ 商品御見積金額には商品組付費は含まれておりません。
- ※ 商品組付費には配送・搬入・商品組付等の費用を含んでいます。
- ※ 商品組付費は現場の状況により変動する事があります。
又、給水・給湯・ガス・ダクト・電気等の接続工事は含まれておりません。

◆ 御見積仕様

《システムバス》

ユニットサイズ	1616(AR勝手)
洗い場仕様	キープクリーンフロア:プレミアムクラス
洗い場カラー	グランホワイト
浴槽材質	アクリル人造大理石
浴槽カラー	クリスタルパールホワイト
浴槽形状	ラウンド浴槽
カウンター材質	ー
カウンター/下カバーカラー	ー
浴槽前カウンターカラー	ー
エプロン材質/カラー	ステンレス / ブラック
浴室パネル材質	高品位ホーロー
パネルカラー(正面)	ジオマーブルアイボリー
パネルカラー(周辺)	パールホワイト
ガス種 / 周波数	LPG / 60Hz

◆ 御確認事項

担当営業	担当アドバイザー	プラン作成者
高江		井野

◆ 備考

展示現品の為別途部材が必要になります。

--	--

No.*

御名前 福岡-大分新SR SB7

様

現場番号	C3907216	プラン番号	2109R-2409-0478T	作成日	2024/9/21
------	----------	-------	------------------	-----	-----------

御見積明細 システムバス

NO	商品名	仕様	数量	単価	金額
1	グランスパ 1616サイズ		1	761,000	761,000
2	架台	戸建タイプ 一体架台	1		
3	ドア	折戸<800幅>(ホホワイト)ノ樹脂ガラス(半透明)(19サイズ)	1		
4	ドア	上部換気口	1		
5	ドア位置変更	A勝手・移動なし・全面デザインハイクラス・800幅ドア	1		
6	洗い場	キープクリーンフロア(プレミアムクラス・グランホワイト)	1	+20,000	+20,000
7	排水口カバー	タイル仕上げ	1	+5,000	+5,000
8	浴槽	キープクリーン浴槽<アクリル人造大理石>(高断熱浴槽)(クリスタルパールホワイト)	1		
9	浴槽追焚き穴	あり	1		
10	エプロン	カラーステンレス(保温材あり)(ブラック)	1		
11	浴槽形状	人大ラウンド浴槽	1		
12	ヘルシージェット	なし	1		
13	肩包み湯(ジェットバス機能付)	なし	1		
14	うるぽか湯	なし	1		
15	オートウォッシュ	なし	1		
16	浴槽ハンドグリップ	なし	1		
17	浴槽パン	あり	1		
18	洗い場用水栓	サーモ水栓:樹脂製ホース(メタル調)KF3000LHCN	1	+7,000	+7,000
19	洗い場用水栓	標準シャワーヘッド:KF3000LHCN	1		
20	浴槽用水栓	浴槽側水栓なし	1		
21	カウンター	カウンターなし(洗い場1水栓)	1	-51,000	-51,000
22	シャワーフックスライドバー	<手すりタイプ>(T1020S MH)	1	+9,000	+9,000
23	浴室パネル	プレミアムクラス(全面デザインハイクラス)(Kパネル)	1	+55,000	+55,000
24	浴室パネルタオル穴	タオル掛け穴なし	1		
25	天井	カラーフラット天井(チャコールブラック)	1		
26	換気機器	天井換気扇ブラック	1	+3,000	+3,000
27	換気機器開口	工場開口	1		
28	照明	ダウンライト照明(3灯)(白色)	1	-3,000	-3,000
29	天井照明開口	工場開口	1		
30	ミラー	マグネットショートミラー	1	-3,000	-3,000
31	風呂フタ	断熱風呂フタ	1	+3,000	+3,000

御名前福岡-大分新SR SB7様

現場番号	C3907216	プラン番号	2109R-2409-0478T	作成日	2024/9/21
------	----------	-------	------------------	-----	-----------

御見積明細 システムバス

NO	商品名	仕様	数量	単価	金額
32	タオル掛け	タオル掛けなし	1	-1,000	-1,000
33	収納棚	収納棚なし	1		
34	どこでもラック	風呂フタフック(ホワイト)	1	+2,100	+2,100
35	循環金具	FW-LHLX	1	+5,000	+5,000
36	給水給湯管	洗い場1水栓	1		
37	トラップカバー	なし	1		
38	ブロック積用ボンド	2段用	1	+2,000	+2,000
システムバス合計			38		¥814,100
商品総合計			38		¥814,100

※ 御見積明細の価格には消費税は含まれておりません。別途消費税が必要となります。

《参考》別途 商品組付費


システムバス商品組付費

¥163,000（税込 ¥179,300）


※ 商品組付費は現場の状況により変動する事があります。又、給水・給湯・ガス・ダクト・電気等の接続工事は含まれておりません。

（ ）内の価格は税込価格＜税率10%＞を表示しています。

パース

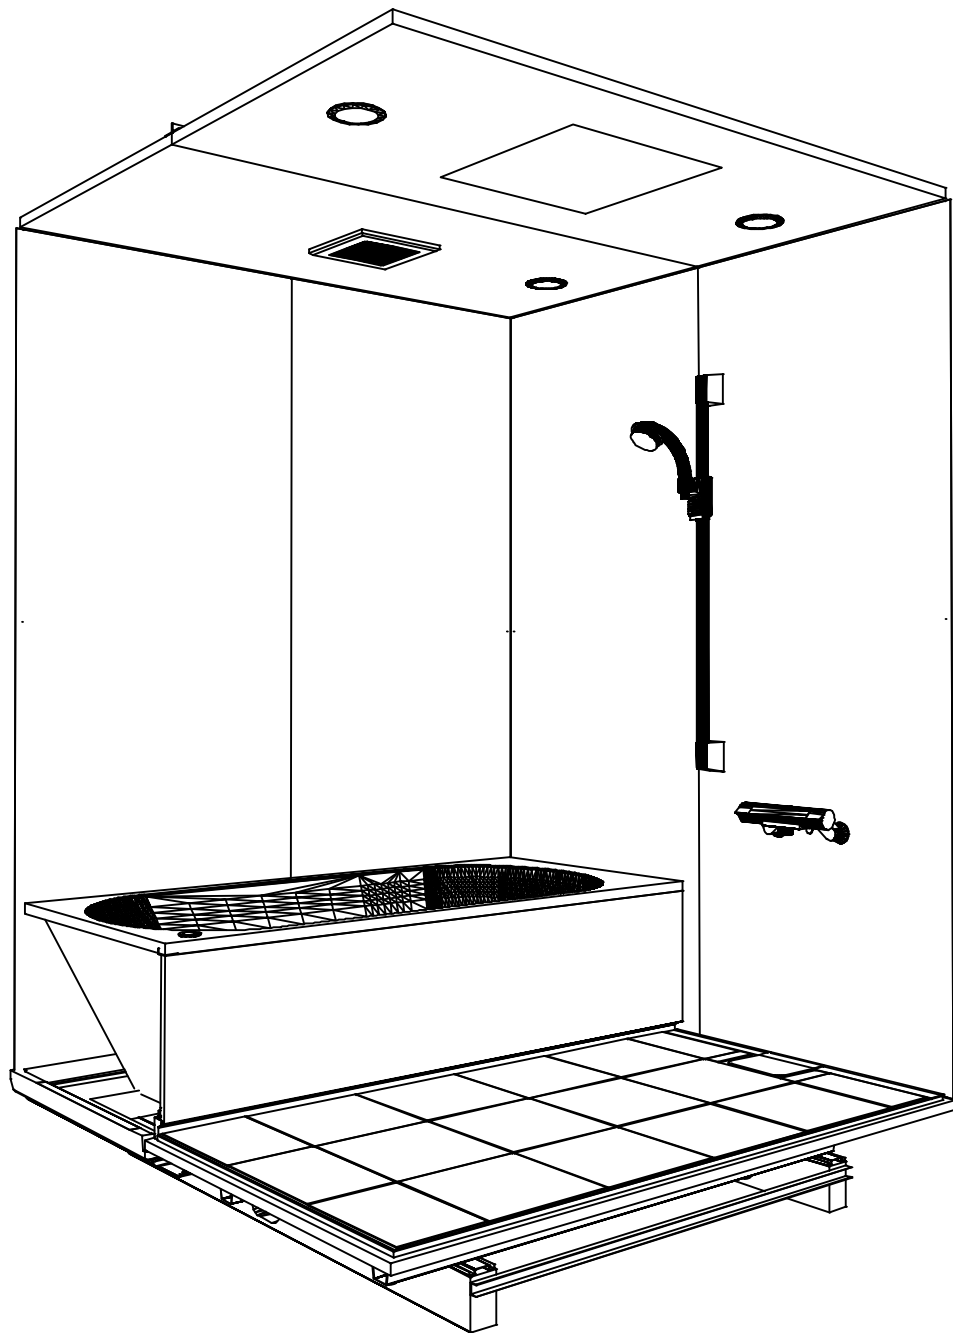

鳥瞰図

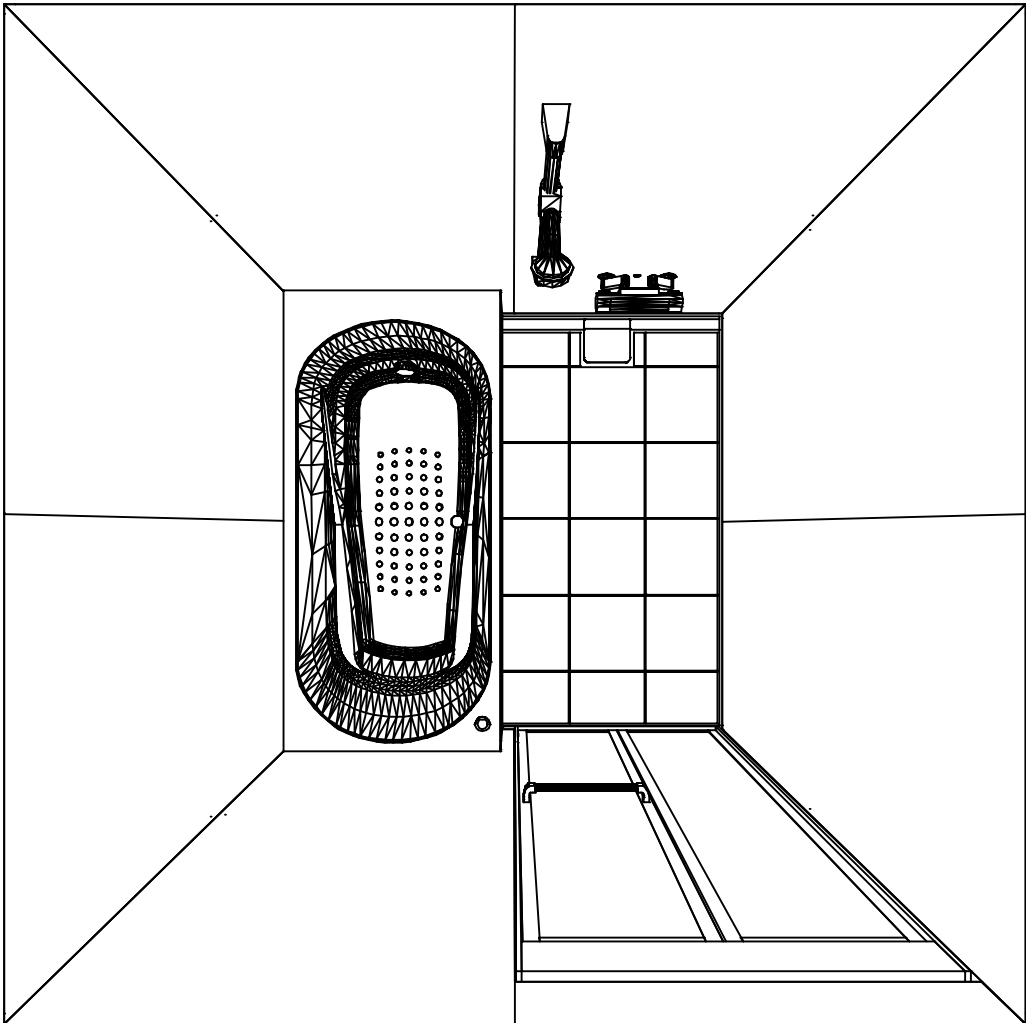

1616

フラット天井
天井換気扇

このレイアウトプランは参考図面ですので価格・仕様・設置・納期等の詳細については注文依頼先、設置業者の方に必ず確認して頂きますようお願いいたします。

現場名称： 福岡-大分新SR SB7様邸	GRANSPA グランspa	姿図	
現場番号： C3907216	プラン番号： 2109R-2409-0478T	作成日： 2024年9月21日	
大分営業所	担当営業： 高江	担当アドバイザー：	

カウンター面


浴槽側面

洗場側面


カウンター対面

■ 留意事項



* 印寸法は給水給湯管の突出寸法18mmを含みます。

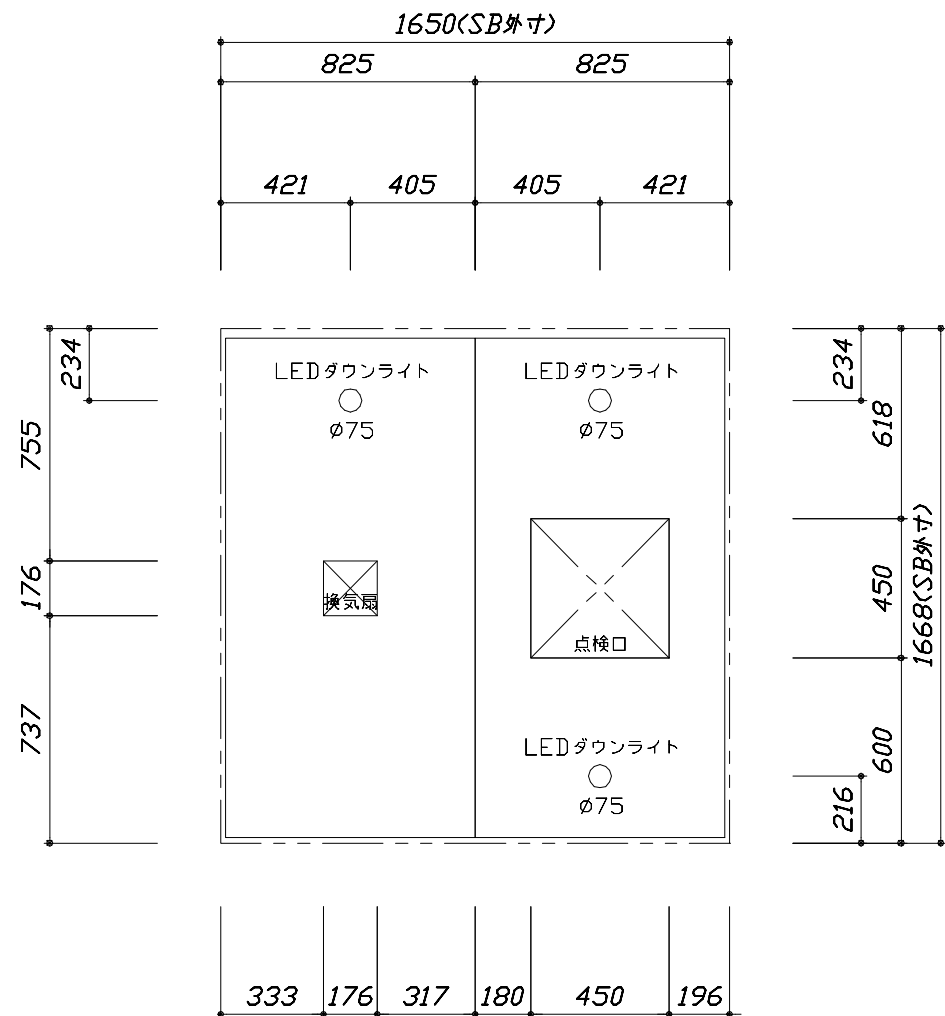

< 天井伏図 >

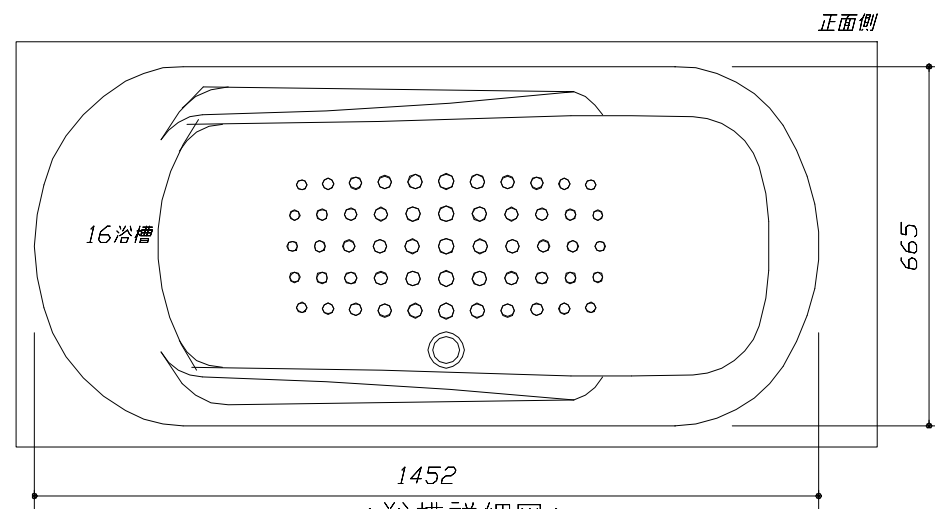


< 浴槽詳細図 >

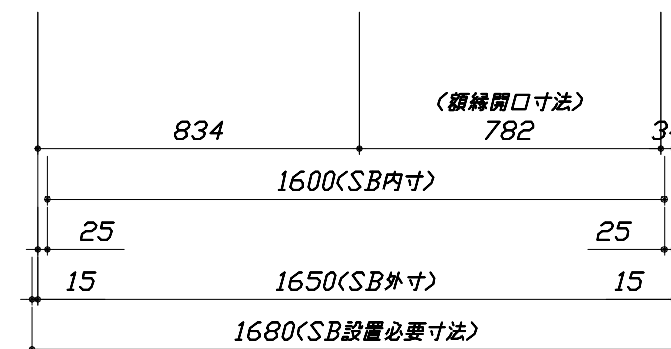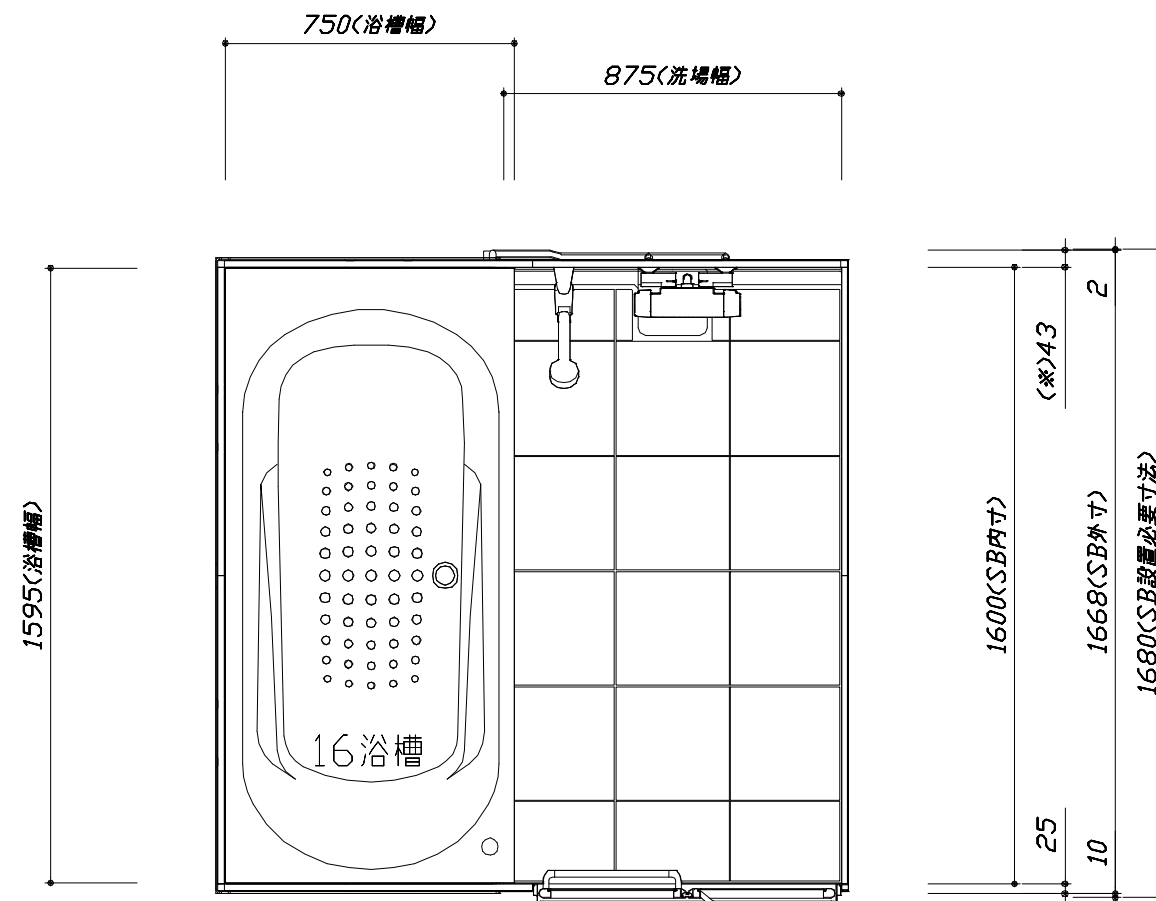

< 平面図 >


このレイアウトプランは参考図面ですので価格・仕様・設置・納期等の詳細については注文依頼先、設置業者の方に必ず確認して頂きますようお願いいたします。

- ・土間は架台底面より多少のクリア寸法を考慮して仕上げてください。
- ・ドアアングル下端とSBFLの段差は8mmになります。
- ・ハンドバー設置位置は参考です。設置の際は位置を十分に打ち合わせ願います。
- ・天井の寸法はご確認願います。
- ・奥行・浴槽形状により防水パンの材質・形状が変わります。納まりにご注意ください。
- ・外寸は突出部を含みます。

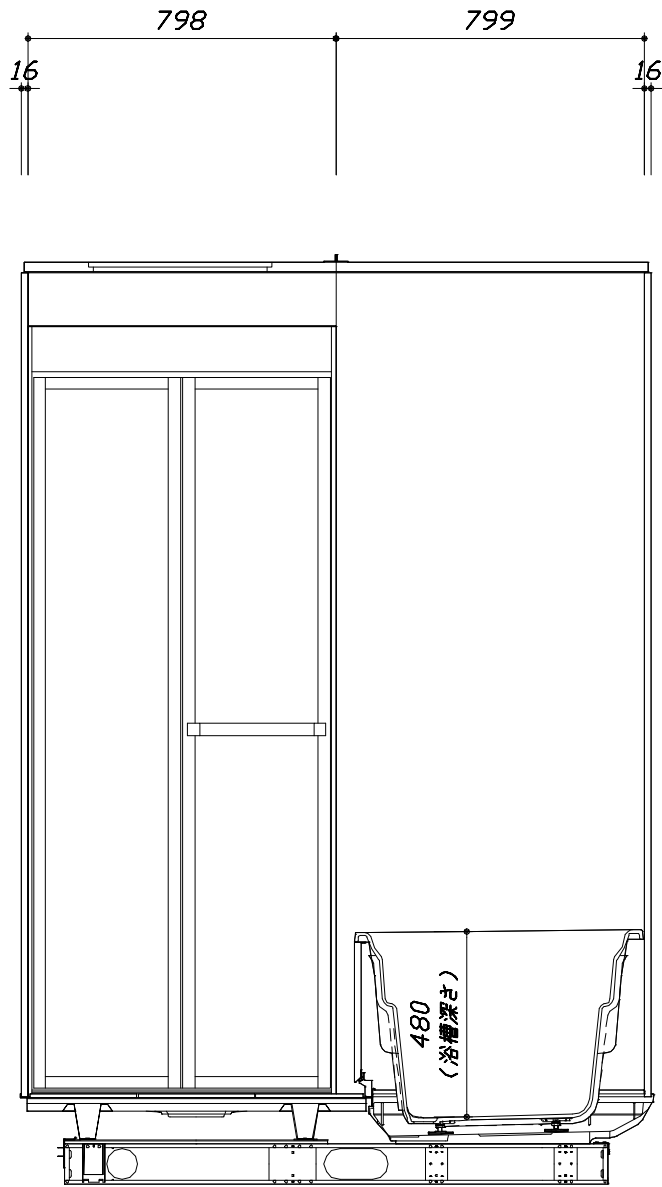

< カウンター対面図 >

■土間コン仕上げ寸法
ドアアングル下端より
265mm下がり
(クリア寸法含む)

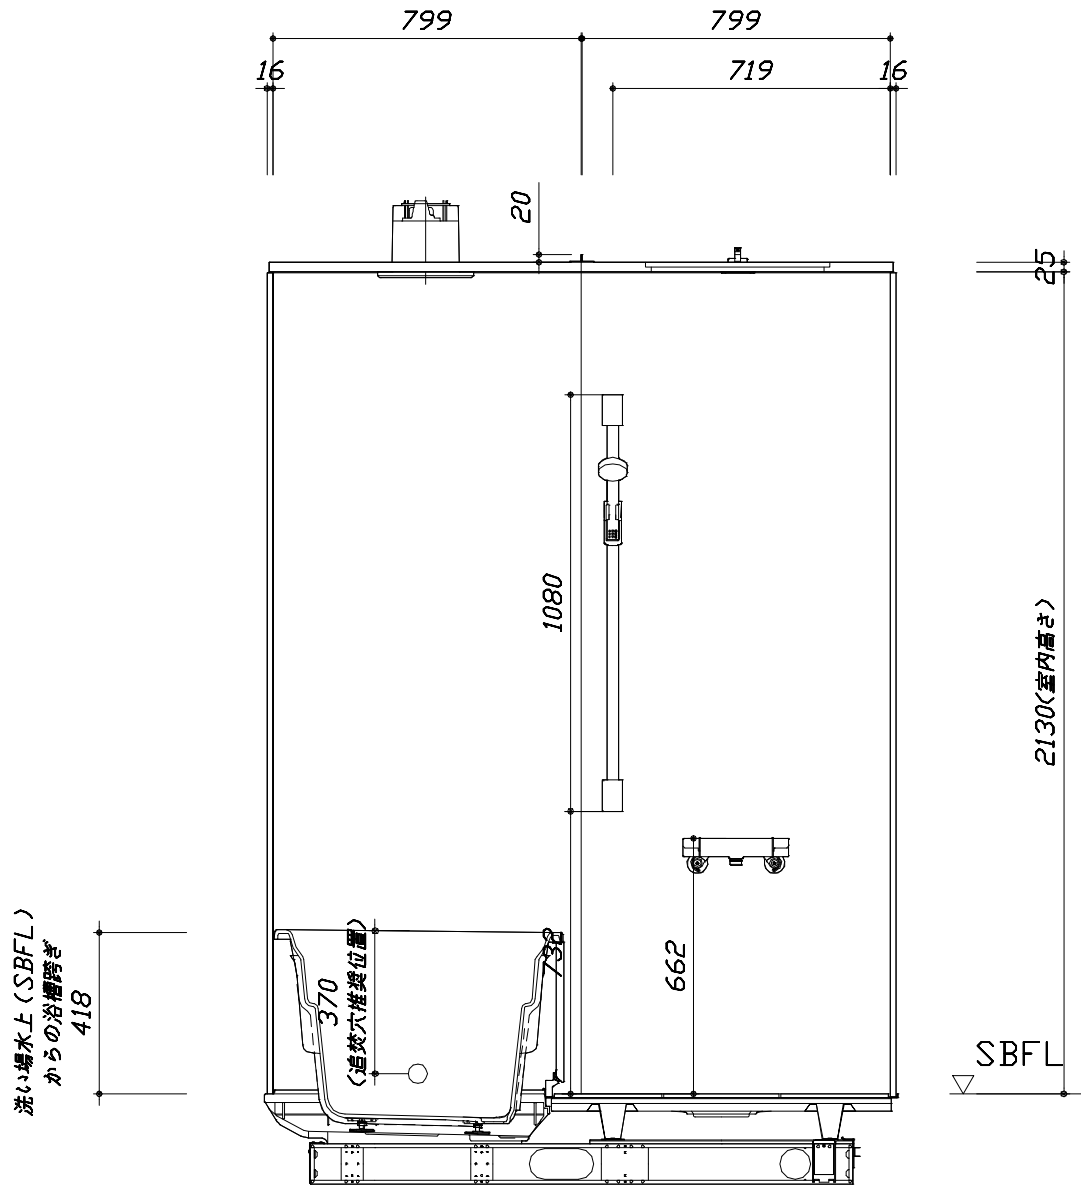

< カウンター面図 >

Takara standard
タカスタンダード株式会社

現場名称： 福岡ー大分新SR SB7様邸
現場番号： C3907216
大分営業所


GRANSPA グランspa
プラン番号： 2109R-2409-0478T
担当営業： 高江

施工図2
縮 尺： 1:20
作成日： 2024年9月21日
担当アドバイザー：

縮尺：A3サイズ等倍


このレイアウトプランは参考図面ですので価格・仕様・設置・納期等の詳細については注文依頼先、設置業者の方に必ず確認して頂きますようお願いいたします。

- ・土間は架台底面より多少のクリア寸法を考慮して仕上げてください。
- ・ドアアングル下端とSBFLの段差は8mmになります。
- ・ハンドバー設置位置は参考です。設置の際は位置を十分に打ち合わせ願います。
- ・天井の寸法はご確認願います。
- ・奥行・浴槽形状により防水パンの材質・形状が変わります。納まりにご注意ください。
- ・外寸は突出部を含みます。

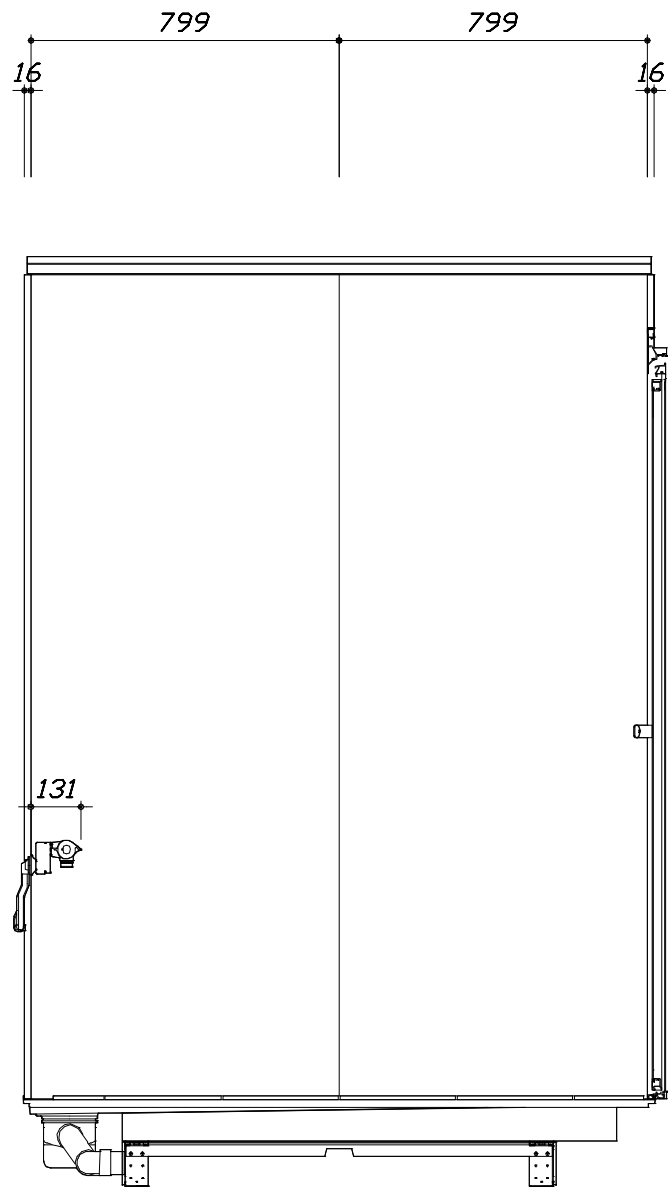

< 洗場側面図 >

■土間コン仕上げ寸法
ドアアングル下端より
265mm下がり
(クリア寸法含む)

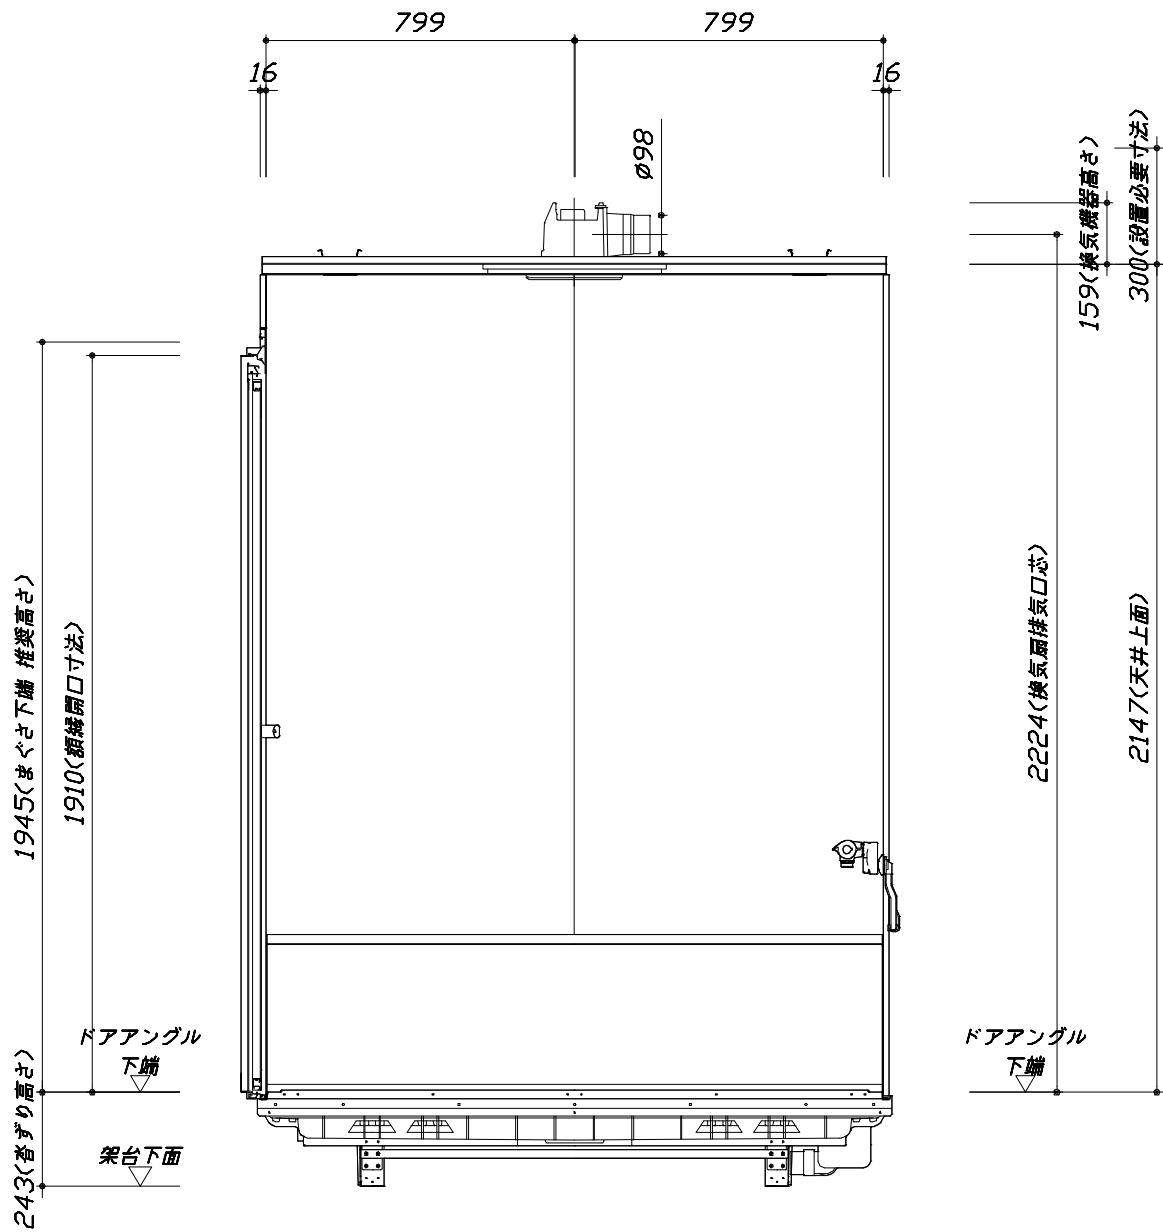

< 浴槽側面図 >

本体仕様表

浴室サイズ	1616サイズ(室内容量5.5立方メートル)
ドア勝手	AR勝手
架台	一体架台(戸建用)：亜鉛メッキ鋼板
洗場パン	キープクリーンフロア：ステンレス/300角磁器タイル貼 保温材内蔵
浴槽材質	キープクリーン浴槽<アクリル人造大理石> 裏面保温材・高断熱仕様（発泡ウレタン）
浴槽形状	ラウンド浴槽（305リットル） 追い焚き穴:あり
浴槽パン	ガラス繊維強化樹脂（FRP）
浴槽エプロン	ステンレス(カラーコーティング) 裏面保温材（発泡ポリエチレン）
カウンター	－
浴室パネル	パネル高さKタイプ：鋼板硬質ホーロー 裏面保温材 タオル掛け穴:なし
天井	化粧サンドイッチパネル(内部発泡樹脂) 換気機器開口：あり 天井照明開口：あり
ドア	キープクリーンドア:19高さ折戸(アルミ框/樹脂ガラス/上部換気口)
窓1	－
窓2	－
窓枠1	－
窓枠2	－
排水トラップ	洗い場：ABS樹脂， 浴槽：ASA樹脂 封水50mm
雑排水配管	硬質塩ビパイプ VU50
製品重量	300kg

アクセサリ仕様表

ミラー	ショートミラー（マグネット固定）鏡面:PETフィルム、基材:HIPS樹脂、アルミ樹脂複合板
収納棚	－
タオル掛け	－
洗場側水栓	サーモスタット(KF3000LHCN)（樹脂ホース:メタル調）
浴槽側水栓	－
兼用水栓	－
フック/スライドバー	シャワーフックスライドバー（手すりタイプ）（スライドバー-T1020S MH）
照明	LEDダウンライト（LED 12.3W白色）（3灯）
換気機器	天井換気扇(100V・最大消費電力9.3W)（ダクト径φ98）ブラック
フロフタ	保温風呂フタ(PP、発泡PS/発泡ウレタン：2枚)
給水給湯管	銅管(10A)
循環金具	循環金具FW-LHLX：L型ホース接続仕様
ハンドバー①	－
ハンドバー②	－
ハンドバー③	－
ハンドバー④	－
ハンドバー⑤	－
ハンドバー⑥	－
ハンドバー⑦	－

本体カラー

浴槽	WN：クリスタルパールホワイト
カウンター	－(カウンターなし)
パネル(カウンター面)	JDS：ジオマーブルアイボリー
パネル(周辺・3面)	VW：パールホワイト
水栓上部カウンター	－
浴槽エプロン	K：ブラック
洗場	PW：グランホワイト
ドア / 天井	W：ホワイト / B：チャコールブラック
収納棚	－
タオル掛け	－
ランドリーセット	－

Takara standard タカラストانダード株式会社	現場名称： 福岡－大分新SR SB7様邸	GRANSPA グランspa	仕様表	
	現場番号： C3907216	プラン番号： 2109R-2409-0478T	作成日： 2024年9月21日	
	大分営業所	担当営業：高江	担当アドバイザー：	

基本工事区分について

本説明書は、システムバスの本体組立・設置と関連工事（建設工事）である 大工工事、電気工事、ガス配管工事、管工事（給排水）、建具工事などと区別して説明しています。
建設工事は関連する法令・規定に従って法的有資格者による工事が必要になります。
流通業者様からの発注で下請けとして本体の「取付・設置」を行う場合は、建設工事部分とシステムバス本体「取付・設置」を区別して行ってください。
設置前工事、設置後工事の一部でも含む場合は、建設工事となります。



■システムバス 工事区分

参考：キッチン・バス工業会『工事区分ガイドライン』

工事区分	部位 (図)	業種区分	作業名称（区分）	建設工事				建設工事外		作業内容
				大工 工事	と び 土 工 事	建 具 工 事	管 工 事	電 気 工 事	給 湯 機 器 設 備	
設置前工事	1 2 3	大工 土工 建具	設置基礎、設置床の工事	○	○					浴室設置の土間コンクリート敷設、設置床工事
			浴室ドア、窓サッシの下地工事	○		○				建築躯体への浴室ドア枠周り、窓サッシの下地工事
		管	給排水配管事前工事				○			浴室専用の給水・給湯配管、排水配管の工事
			換気機器のダクト配管事前工事				○	○		浴室の専用ダクト事前工事、壁穴加工
			給湯機器専用配管事前工事				○		□	風呂追焚き、ミスト配管等の事前工事
システムバス 本体取付・設置		建設工事 外区分	浴室専用電気配線事前工事					○		浴室照明、換気扇、スイッチ等の事前配線工事
			架台・浴槽パン・洗い場の取付・設置						□	浴室専用の架台・浴槽パン・洗い場を所定の位置に設置
			浴室専用排水トフップ・配管セットの取付・設置						□	洗い場・浴槽パンへの排水トフップ取付
			壁パネルの組立・設置						□	浴室パネル部材の加工と組立
			天井・浴槽の組立・設置						□	天井部材・浴槽部材の取付
			内装品、器具類の取付・設置 【注記 1】						□	カウンター、ミラー、ハンドバー等の取付
			水栓類の組立・取付 【注記 1】						□	水栓類の組立、浴室部材への取付
			浴室専用換気機器の取付 【注記 1】						□	浴室天井または壁パネルへの換気機器の取付
			風呂追焚き部品の取付 【注記 1】						□	循環追焚き金具の取付
			浴室内給湯機器用リモコンの取付						□	専用リモコンの浴室パネルへの加工・取付
			浴室照明器具の取付						□	浴室照明器具の浴室パネル加工・取付
			その他浴室関連電化機器の取付 【注記 1】						□	電化品、オプション品の取付
			浴室ドアの組立・取付						□	システムバス構成部材のドアの組立・取付
			浴室窓サッシの取付 【注記 1】						□	システムバス構成部材の窓サッシの組立・取付
			浴室窓枠の組立・取付 【注記 1】						□	システムバス構成部材の窓枠の組立・取付
			シリコンの充填						□	接合部、仕上げ部へのシリコン塗布・充填
			試運転・完成検査 【注記 2】						□	完成後の試運転、性能確認検査
設置後工事	1 2 3	管 大工 電気	建築外壁の穴あけ	○			○			建築壁の躯体加工作業
			排気ダクトの敷設工事				○			浴室換気機器のダクト敷設工事
			浴室換気機器と排気ダクト接続工事				○			建築側ダクトと換気機器の接続、検査
			浴室換気機器の電気・アース接続工事					○		建築側の屋内配線と配線器具、アース工事
			ウェザーカバーの外壁取付				○	○		建築の外装仕上げ工事
		管	給水給湯配管と水栓、追焚き配管の接続工事				○			給水・給湯の一次側配管、追焚き配管の接続、検査
			建築側排水配管との接続工事 【注記 3】				○			浴室排水組立側と建築側排水配管の接続、検査
			給湯機器本体工事（試運転・確認）				○		□	機器の設置工事（ガス、電気工事を含む）
	1 3	電気 他	内装仕上げ工事	○		○				床、ドア額縁、脱衣室仕上げ工事
			浴室用電源配線、接続工事					○		浴室機器の事後電気工事
			浴室天井裏の電源、スイッチ工事					○		浴室全体の電気器具、配線接続工事

※【注記 1】原則、現場支給製品は支給側で取付実施とする
※【注記 2】製品の完成検査、試運転は、工事完成後に行う場合が多い。但し、原則、商品取付完了時に検査、試運転が可能な範囲のみシステムバス設置者が実施する
※【注記 3】浴室内への立上げ、けり出し配管の場合は、原則、設備側との合番接続とする。但し、システムバス付属配管内はバス設置者の作業範囲とする


■ 排水配管工事注意事項

- 雑排水配管は戸建架台の場合はVU50以上、低床架台の場合はVP50の配管を使用してください。
- 2重トラップにしないでください。
- 配管途中で配管径を狭めないでください。
- 排水勾配は1/100～1/50設けてください。
- 排水管（横引き管・エルボ）は打設する土間コンクリートの上に露出しない高さにて配管してください。
- 立ち上げた排水管まわりの土間コンクリートはマス状にしてください。




■ 給水給湯管工事注意事項

- 給水給湯管の立上げは排水管と重ならないようにしてください。
- 給水給湯管は基礎に沿わせて配管してください。
- 給水給湯管の止水プラグ（テストプラグ）の径を27mm以下にしてください。

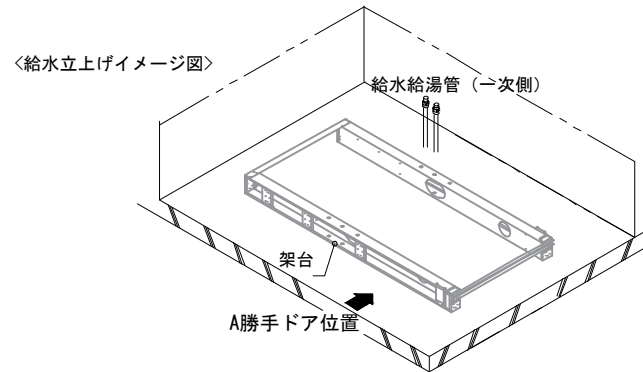

■ 土間コンクリート仕上げ寸法





ドアアングル下端より265mm下がりで打設してください。

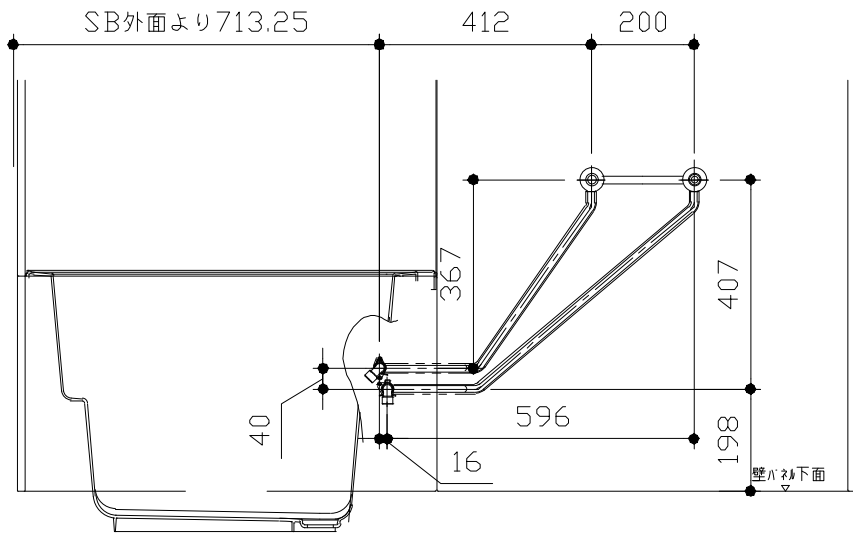

＜給水給湯管取合詳細図＞

■ 設備記号





記号	記号の意味
☒	給水位置
☒	給湯位置

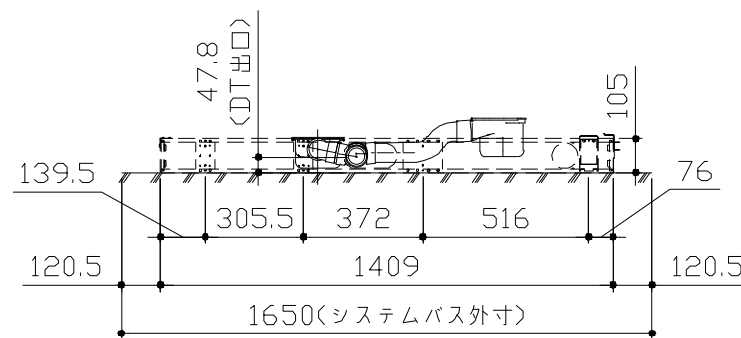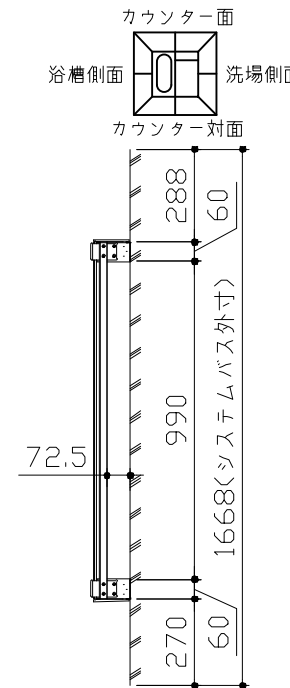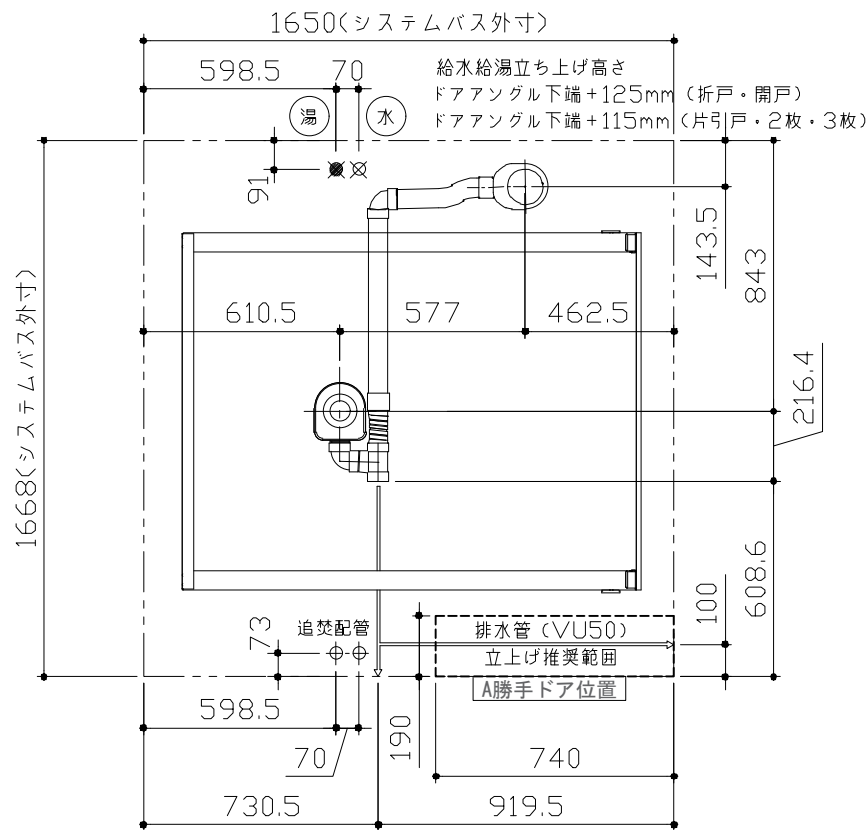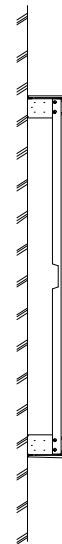

＜架台排水配管・給排水立上げ位置図＞


ドア種類	H寸法
折戸・開き戸	182
片引戸・2枚引戸・3枚引戸	173

- 必ずご確認ください
- (1) 図面の見方
- ・SB外寸よりも内側に存在する空間を表示しています。
 - ・マス表示：□=20mm角
- (2) 留意事項
- ・水栓側面の下部には給水・給湯、追焚配管を立上げるので注意してください。
 - ・水栓・浴室暖房乾燥機の仕様によりカウンター面の壁パネル裏に外寸より部材が突出する場合があります。
 - ・ドア部はSB外寸より突出します。
詳しくはドア取合詳細図をご確認ください。

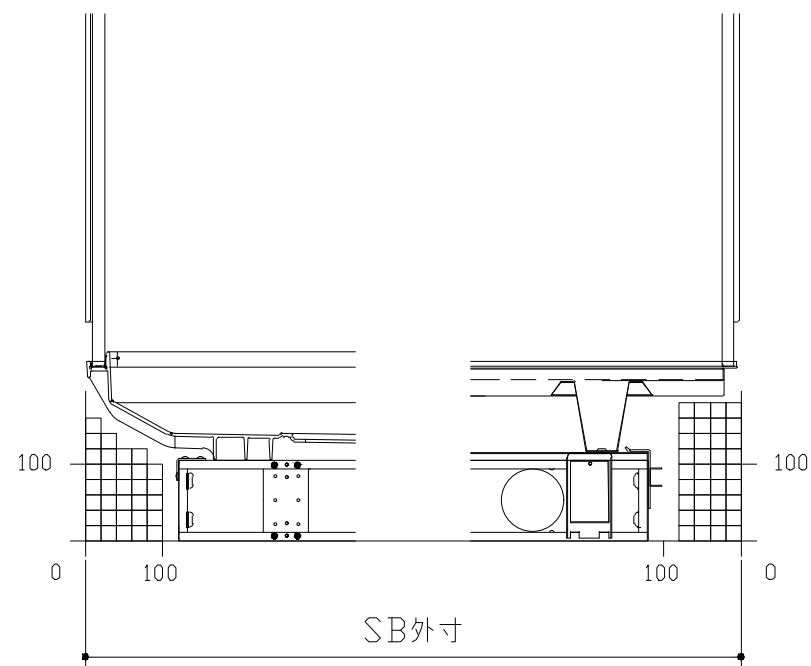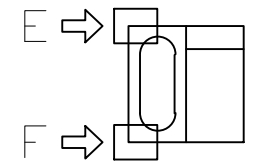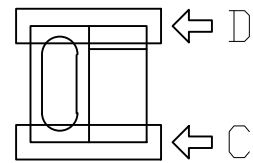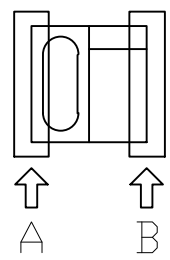


A矢視

B矢視

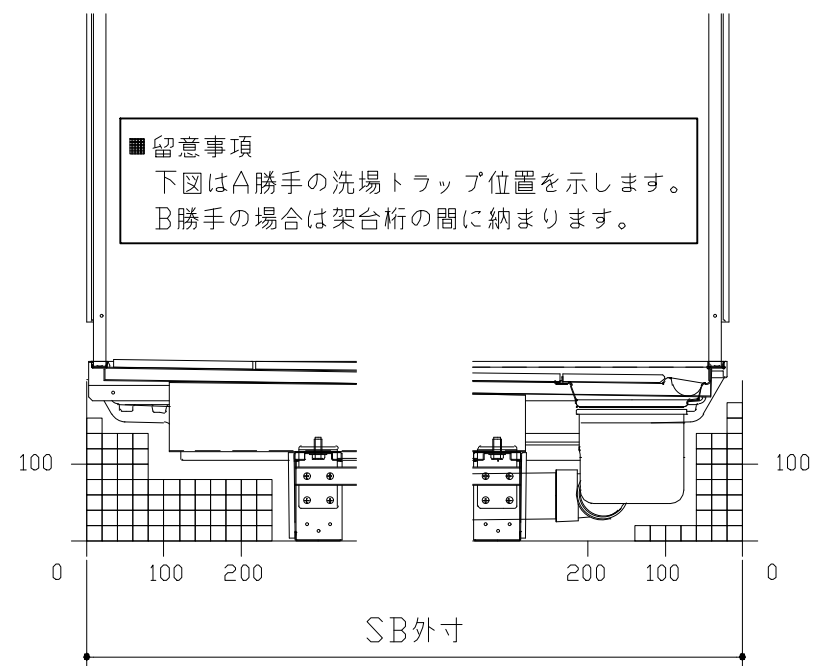

C矢視





D矢視

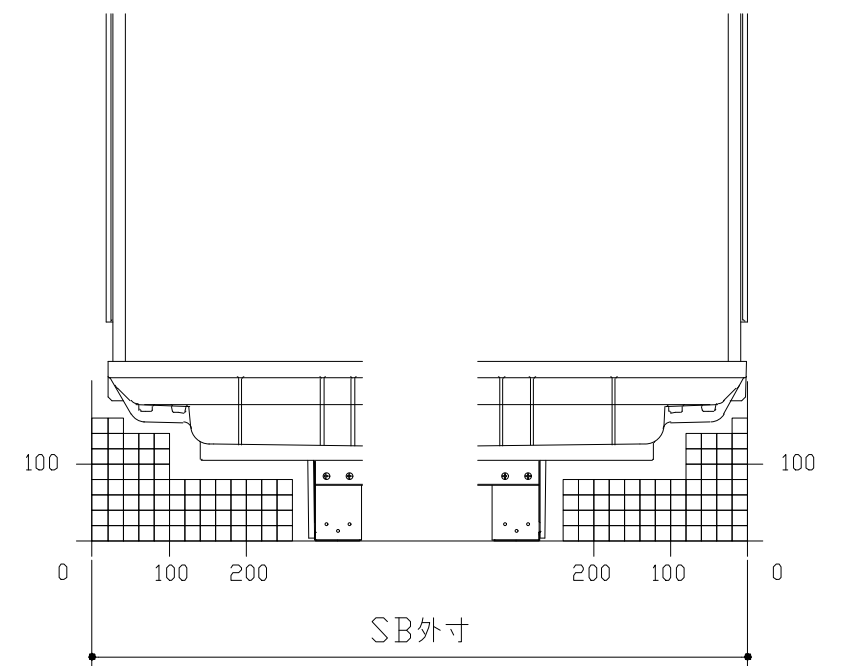


E矢視

F矢視

キープクリーンドア：折戸・上部換気口

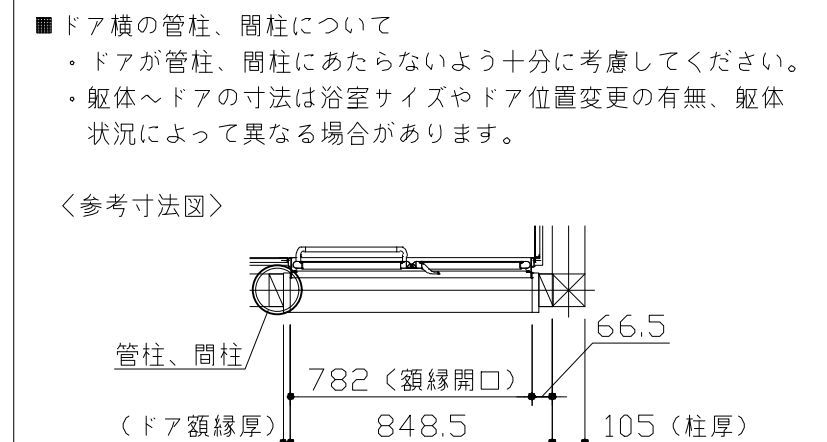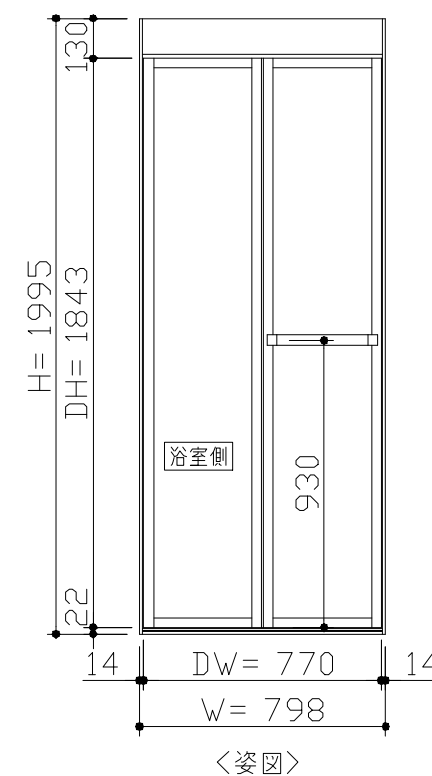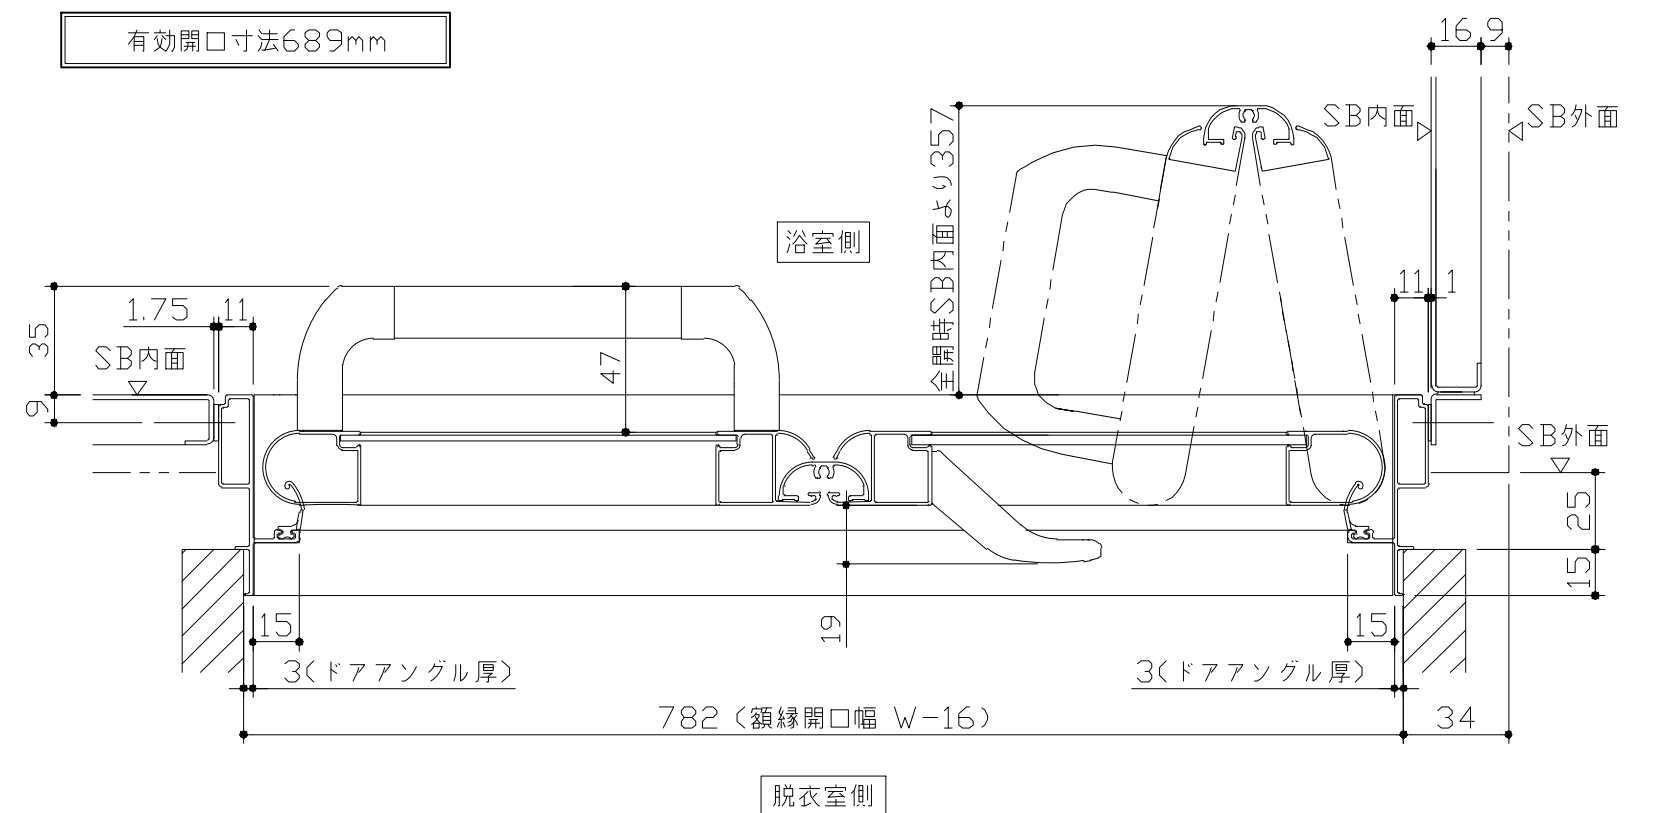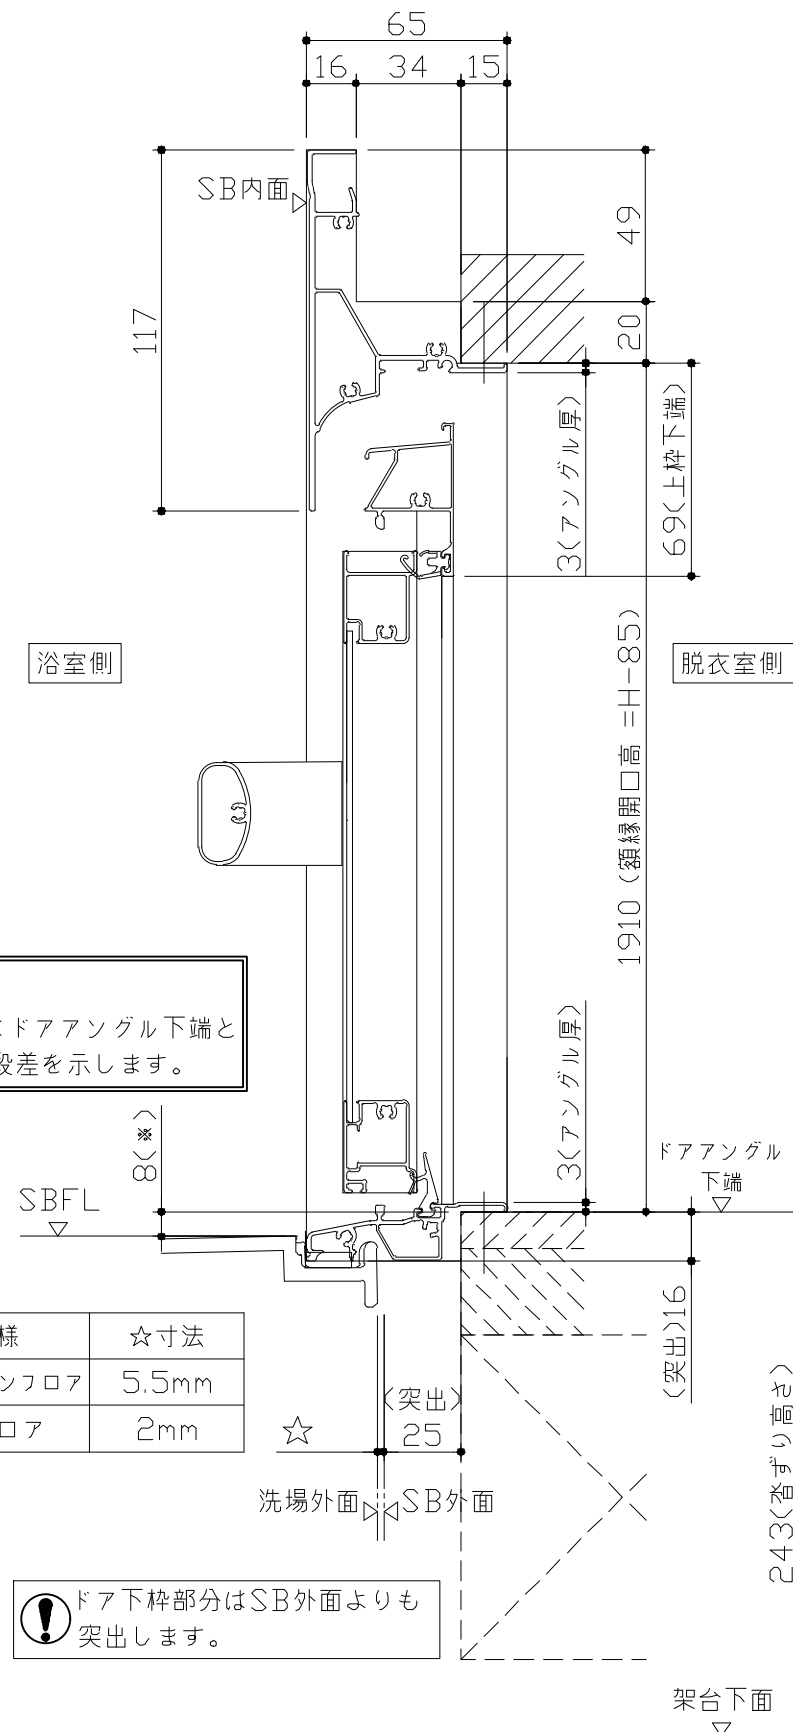

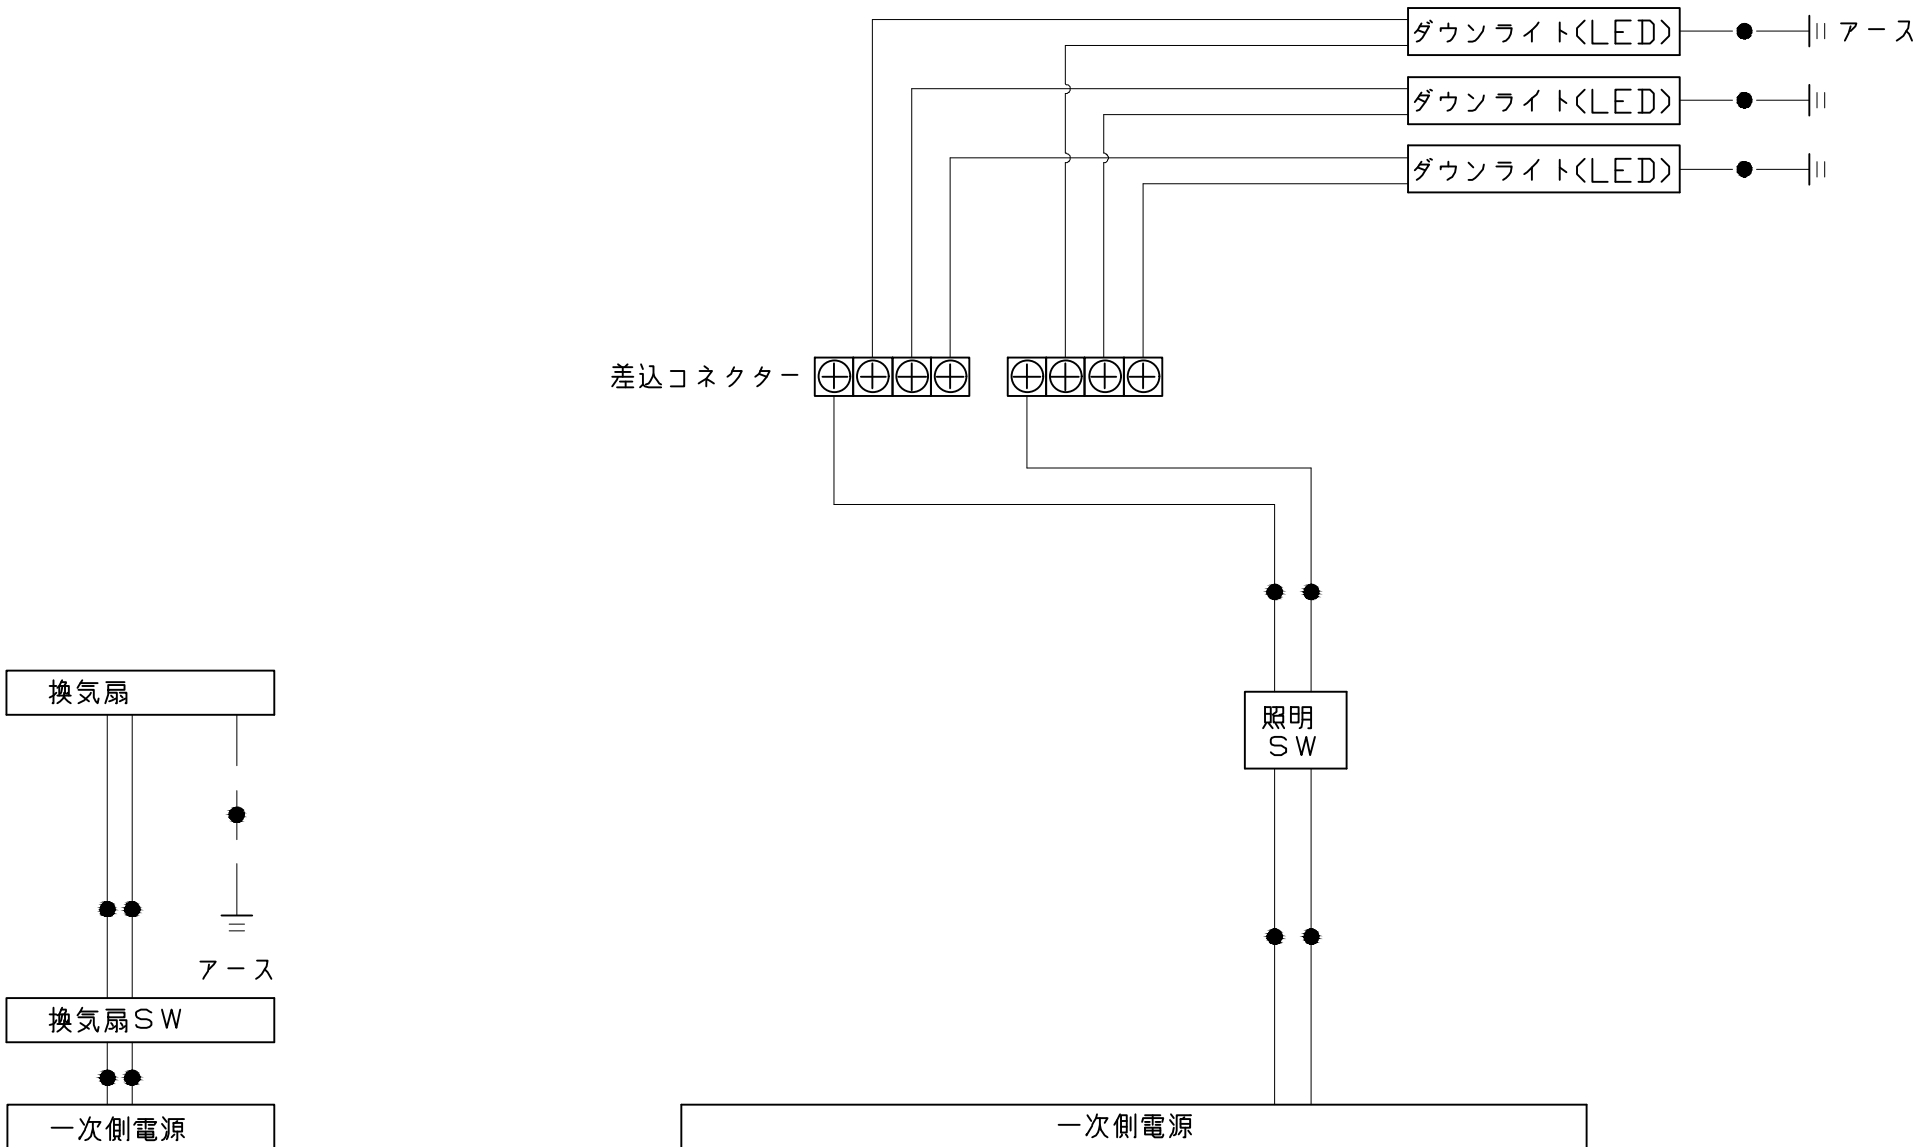

一次側電源から差し込みコネクター及び電源ボックスまでの工事（●部）については、電気設備に関する技術基準及び内線規定に基づき、指定工事業者（電気工事士）による施工が必要です。

アース端子（線）がついている器具は必ず電気設備の技術基準に従って、接地（アース）工事を行ってください。
→アースが不完全な場合、感電の原因になります。

浴槽

規格	SB 奥行寸法	浴槽奥行寸法		
		L	A	B
	1593	1520	32.5	35.5
	1618	1545	57.5	
	1643	1570	82.5	
	1668	1595	107.5	
	1693	1620	120	48
	1718			
	1743			
	1768			
	1793			
	1818			
	1843			
	1868			

洗い場用水栓

照明

ダウンライト
LED 3.1W (1灯あたり)

換気機器

管工事

天井厚み 25

シャワーフックスライドバー

材質
パイプ部：ステンレス
台座部：ABS、POM等
フック部：ABS等





パネル表面
皿タッピンネジ




取付部分詳細

ミラー

ミラー：樹脂ミラー、表面防曇コートなし
(鏡面：PETフィルム、基材：スチロール樹脂、アルミ樹脂複合板)

鏡
(300)
(マグネットシート)

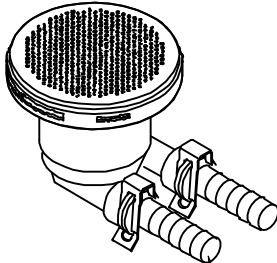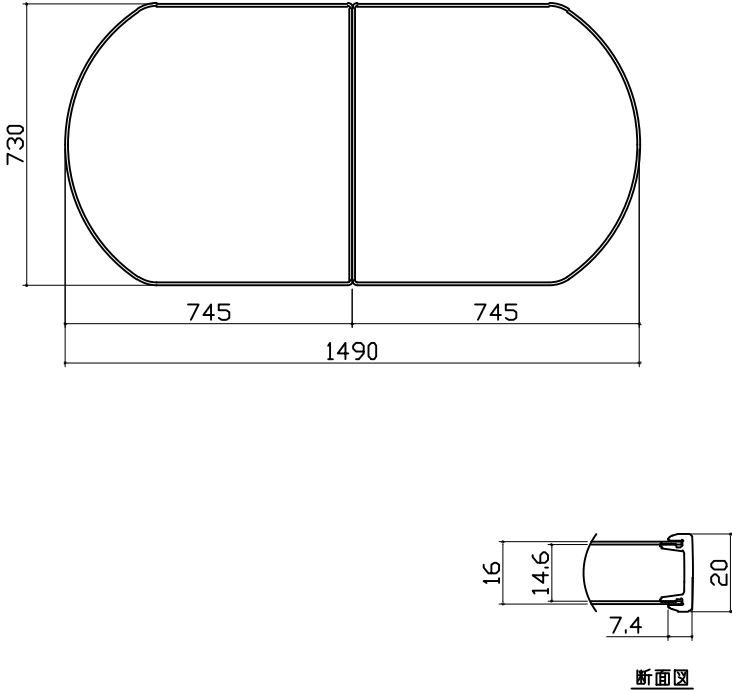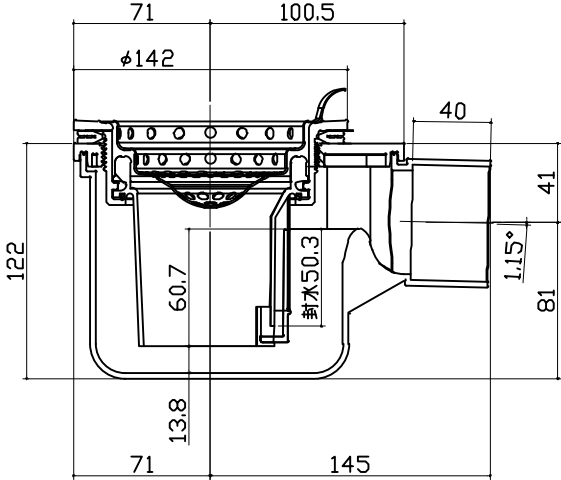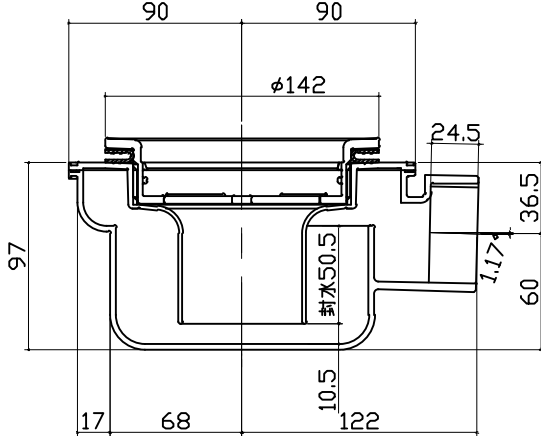循環金具・フロアダプタ関連	風呂蓋 ヲヲヲMV/AH-16YST	洗い場側排水トラップ		
 15Aタケノコ仕様	 断面図			
浴槽側排水トラップ				
				
Takara standard タカスタンダード株式会社		現場名称： 福岡-大分新SR SB7様邸	GRANSPA グランスパ	部材詳細図 2/2
		現場番号： C3907216	プラン番号： 2109R-2409-0478T	作成日： 2024年9月21日
		大分営業所	担当営業 ：高江	担当アドバイザー：

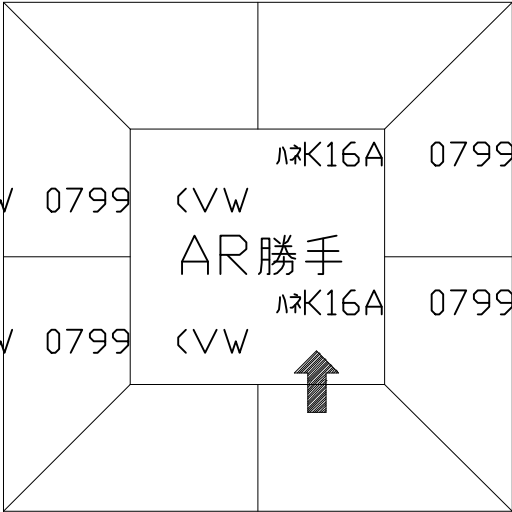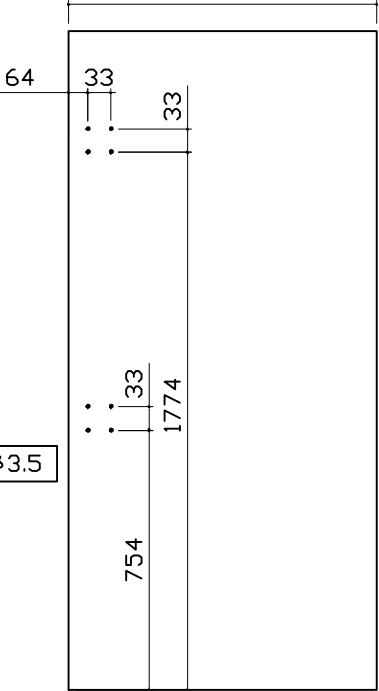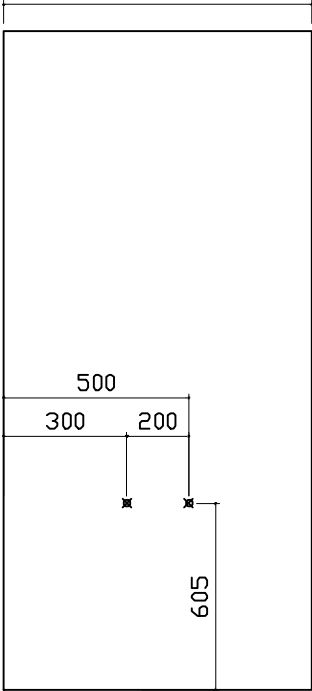パネル割図		シャーフックスライダー		洗い場水栓取付穴	
ハネK16C2G 0799 R<JDS ハネK16C1G 0799 L<JDS ハネK16NW 0799 <VW ハネK16NW 0799 <VW ハネK16A 0799 <VW ハネK16A 0799 <VW ハネK16AD 0799 <VW AR勝手 		ハネK16C2G 0799 R<JDS 799 64 33 33 33 33 754 1774 現地加工：φ3.5 		ハネK16C2G 0799 R<JDS 799 500 300 200 605 現地加工：φ33穴 	



画像はイメージです。

ユニットサイズ 1616(AR勝手)

室内高さ : K タイプ

浴槽形状	浴槽エプロン	水栓	シャワーヘッド (KVK 製)
ラウンド浴槽	カラー ホワイト ベージュ ブラック	洗い場用水栓 樹脂ホース(メタル調) サーモスタット	KF3000LHCN 節湯 B1

シャワーフックスライドバー (手すりタイプ)	天井	照明	換気機器
T1020SMH シャワーフックを上下に スライドできます。 また、お好みの角度に 調整することも可能です。	フラット天井 (チャコールブラック)	ダウンライト (ブラック) 白色	天井換気扇 ブラック

ドア	ミラー	浴槽仕様	断熱風呂フタ (組み合わせ式)
折戸 (ホワイト) キープクリーンドア パッキンレス 上部換気口	マグネットショートミラー	高断熱浴槽 お湯が冷めにくいので、 次に入る人も快適です。 ※保温材の表現はイメージです。	※浴槽形状により風呂フタの形状は異なります。

浴室パネル

プレミアムクラス ※+¥15,000(税抜き)となります。FRP浴槽仕様の場合は選択不可。

ジオマーブル
モスグレー

ジオマーブル
ベージュ

ジオマーブル
アイボリー

ノルディック
グリーン

ノルディック
ベージュ

周辺パネル選択カラー

パール
ホワイト

ハイクラス

テラソーホワイト

リネンホワイト

ブリックグレー

ブリックベージュ

ブリックダーク

コンクリート
グレー

フロウストーン
グレー

フロウストーン
テラコッタ

スタッコグレー

グレイジュ
アッシュ

ホワイトアッシュ

ウォルナット
ホワイト

ウォルナット
グレイジュ

ウォルナット
ブラック

パールホワイト

パールベージュ

パールブラック

キャンバス
イエロー

カリビアンブルー

コラージュミックス

【FRP 浴槽仕様の場合】

★のついた柄をアクセントデザインとして選択可。
(レギュラークラスと同価格)

レギュラークラス ※-¥20,000(税抜き)となります。

ピッコロタイル
ブルー

ピッコロタイル
ピンク

ラミナストーン
ホワイト

ラミナストーン
ベージュ

サンドストーン
ホワイト

ダークグレー

ブラック

浴槽	
キープクリーン浴槽 (アクリル人造大理石) FRP浴槽	
シュガーライトベージュ	ベージュ
クリスタルパールホワイト	ホワイト
シュガーライトグレー	ライトグレー
シュガーブラック	
洗い場	
キープクリーンフロア (プレミアムクラス)	
グラングレー	グランベージュ
グランホワイト	※+¥20,000(税抜き) となります。
キープクリーンフロア (ハイクラス)	
カームダークグレー	カームグレー
カームベージュ	カームホワイト
FRP フロア	
ホワイトグレー	グレーベージュ
グレー	

高断熱浴槽仕様	どこでもラック	システムバスの特長	ホーロークリーン浴室パネル
高断熱浴槽 断熱風呂フタ がセットなら・・・ 4 時間後の湯温低下をわずか 2.5℃以内に抑えます。(JIS 準拠)	風呂フタフック	この心地よさ、タカラオリジナル ピカピカ ポカポカ ガッチリ 優れた素材と機能が実現する快適な浴室。	お手入れカンタンで清潔、 浴室の壁は高品位ホーロー。 毎日シャワーで流すだけ！ 湯アカもサッとひと拭き！ 傷つきにくく汚れにくい！

キープクリーンフロア (プレミアムクラス)	排水口カバー (タイル仕上げ)	キープクリーン浴槽 (アクリル人造大理石)	パーフェクト保温
キープクリーンフロア 床は表面が硬く傷つき にくい磁器タイルなので、 汚れが入り込まず、 お手入れがカンタンです。		クイーンオブバス キープクリーン浴槽 美しい光沢と質感、 なめらかな手触りと 優れた清掃性が魅力。	おだたかさを逃がさない！ まるごと包み込むように、 浴室全体を保温材で 完全防備。 パナソニック ※画像はイメージです。

震度 6 強相当の振動にも負けない強度	カラーシミュレーション
強さの秘密は、浴室の重さを しっかり支えるフレーム架台。 システムバス下台部分 ※画像はイメージです。	お好みのカラーの 組み合わせが 見つかります！ グランspa