

システムバス 御見積書

御名前 北海道 札幌SR SB3 様

業者 様

商品名 GRANSPA グランspa

作成日 2024年8月1日
プラン番号 1200A-2408-0003T
現場番号 C4629494

タカラスタンダード株式会社
◆北海道支店 販売一課
北海道札幌市白石区
TEL 011-862-6111 / FAX 011-862-6183

◆札幌ショールーム
TEL 011-862-6157 / FAX 011-862-1155

商品
御見積金額 ￥1,556,800 (税込 ￥1,712,480)

()内の価格は税込価格<税率10%>を表示しています。

《参考》別途 商品組付費 ￥222,500 (税込 ￥244,750)

- ※ 商品御見積金額には商品組付費は含まれておりません。
- ※ 商品組付費には配送・搬入・商品組付等の費用を含んでいます。
- ※ 商品組付費は現場の状況により変動する事があります。
又、給水・給湯・ガス・ダクト・電気等の接続工事は含まれておりません。

◆ 御見積仕様

《システムバス》

ユニットサイズ	1616(BR勝手)
洗い場仕様	キープクリーンフロア:プレミアムクラス
洗い場カラー	グランホワイト
浴槽材質	アクリル人造大理石
浴槽カラー	クリスタルパールホワイト
浴槽形状	ラウンド浴槽
カウンター材質	人造大理石
カウンター/下カバーカラー	ダークグレー / ブラック
浴槽前カウンターカラー	ー
エプロン材質/カラー	ステンレス / ブラック
浴室パネル材質	高品位ホーロー
パネルカラー(正面)	ジオマーブルアイボリー
パネルカラー(周辺)	パールホワイト
ガス種 / 周波数	LPG / 50Hz

◆ 御確認事項

担当営業	担当アドバイザー	プラン作成者
		光月

◆ 備考

※売却時、風呂ふたフック追加するか確認必要となります。
★売却時カウンター取付ネジ打替え必要。

--	--

御名前 北海道 札幌SR SB3

様

現場番号	C4629494	プラン番号	1200A-2408-0003T	作成日	2024/8/1
------	----------	-------	------------------	-----	----------

御見積明細 システムバス

NO	商品名	仕様	数量	単価	金額
1	グランスパ 1616サイズ		1	761,000	761,000
2	架台	戸建タイプ 一体架台	1		
3	ドア	開き戸<800幅>(ブラック)ノ強化ガラス(スモーク)(19サイズ)	1	+91,500	+91,500
4	ドア	タテ型換気口	1		
5	ドアオプション部材	ドア外タオル掛け(開き戸専用)/ブラケット:クロムメッキ	1	+9,000	+9,000
6	ドア位置変更	B勝手・移動なし・全面デザインハイクラス・800幅ドア	1		
7	洗い場	キープクリーンフロア(プレミアムクラス・グランホワイト)	1	+20,000	+20,000
8	排水口カバー	タイル仕上げ	1	+5,000	+5,000
9	浴槽	キープクリーン浴槽<アクリル人造大理石>(高断熱浴槽)(クリスタルパールホワイト)	1		
10	浴槽追焚き穴	あり	1		
11	エプロン	カラスステンレス(保温材あり)(ブラック)	1		
12	浴槽形状	人大ラウンド浴槽	1		
13	ヘルシージェット	なし	1		
14	肩包み湯(ジェットバス機能付)	あり クッションピロー:チャコールグレー	1	+199,000	+199,000
15	うるぽか湯	なし	1		
16	オートウォッシュ	なし	1		
17	浴槽ハンドグリップ	1本仕様	1	+10,000	+10,000
18	浴槽パン	あり	1		
19	洗い場用水栓	タッチ水栓:樹脂製ホース(メタル調)FTB230K 水栓上部カウンター(ダークグレー)	1	+99,000	+99,000
20	洗い場用水栓	エコシャワー(節水+手元止水+3Way):KVK FTB230KE	1	+13,000	+13,000
21	浴槽用水栓	浴槽側水栓なし	1		
22	カウンター	人造大理石カウンター	1		
23	シャワーフックスライドバー	<手すりタイプ>(T1020S MH)	1	+9,000	+9,000
24	浴室パネル	プレミアムクラス(全面デザインハイクラス)(Kパネル)	1	+55,000	+55,000
25	浴室パネルタオル穴	タオル掛け穴なし	1		
26	天井	カラーフラット天井(チャコールブラック)	1		
27	換気機器	浴室暖房乾燥機(100V)ブラック	1	+52,500	+52,500
28	換気機器	ランドリーパイプメタルタイプ(1本)	1	+1,500	+1,500
29	換気機器開口	工場開口	1		
30	照明	スト레이트ライン照明(調光機能付・ラグジュアリーミラー対応用)	1	+91,000	+91,000
31	天井照明開口	工場開口	1		

御名前 北海道 札幌SR SB3 様

現場番号	C4629494	プラン番号	1200A-2408-0003T	作成日	2024/8/1
------	----------	-------	------------------	-----	----------

御見積明細 システムバス

NO	商品名	仕様	数量	単価	金額
32	ミラー	ラグジュアリーミラー(全幅タイプ)	1	+117,000	+117,000
33	風呂フタ	断熱風呂フタ	1		
34	タオル掛け	タオル掛けなし	1	-1,000	-1,000
35	収納棚	収納棚なし	1		
36	どこでもラック	タオルハンガーL(チャコールグレー)	1	+2,800	+2,800
37	風呂フタフック	風呂フタフック(固定式)(チャコールグレー)	1	+4,000	+4,000
38	吊り金具	62LL	1	+16,500	+16,500
39	循環金具	FW-LPLX	1	+5,000	+5,000
40	給水給湯管	洗い場1水栓<上配管 カウンター側接続>	1		
41	トラップカバー	洗い場側トラップカバー	1		
42	トラップカバー	浴槽側トラップカバー(浴槽パンあり)	1		
	風呂フタフック無し	風呂フタフック(固定式)(チャコールグレー)	1	-4,000	-4,000
システムバス合計			43		¥1,556,800

商品総合計	43	¥1,556,800
-------	----	------------

※ 御見積明細の価格には消費税は含まれておりません。別途消費税が必要となります。

《参考》別途 商品組付費


システムバス商品組付費

¥222,500 (税込 ¥244,750)


※ 商品組付費は現場の状況により変動する事があります。又、給水・給湯・ガス・ダクト・電気等の接続工事は含まれておりません。

()内の価格は税込価格<税率10%>を表示しています。

パース

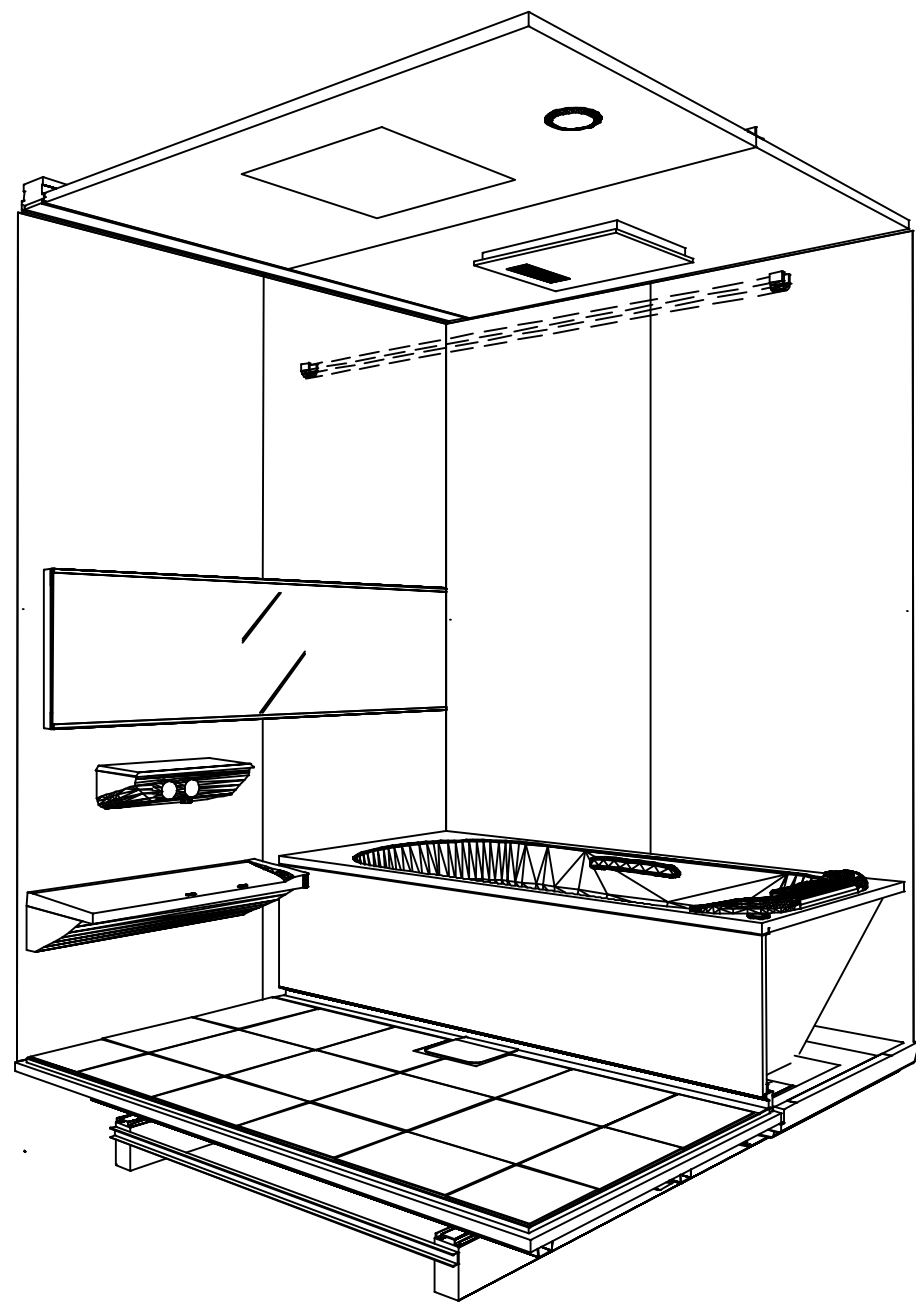

鳥瞰図

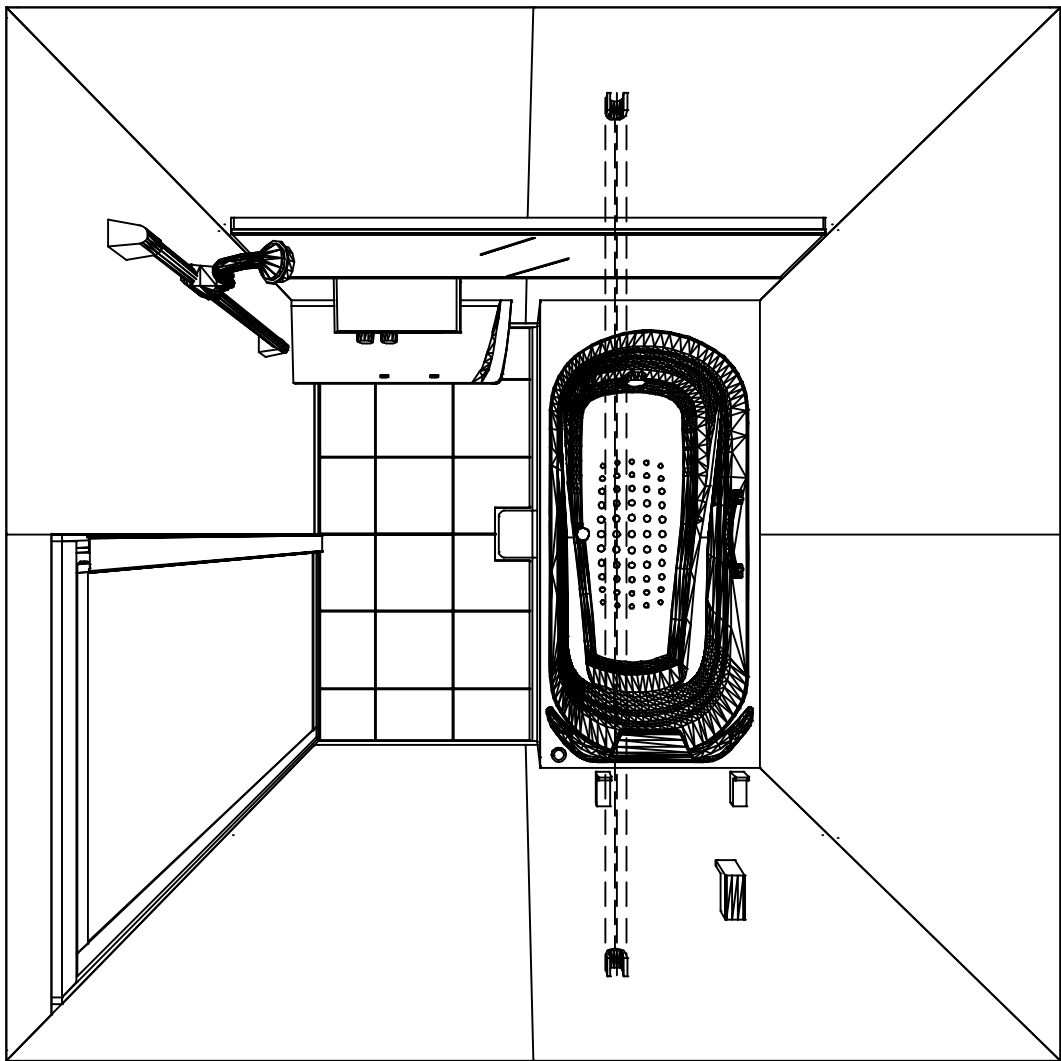

1616

フラット天井
電気式浴室暖房乾燥機、100Vタイプ(常時換気対応)

このレイアウトプランは参考図面ですので価格・仕様・設置・納期等の詳細については注文依頼先、設置業者の方に必ず確認して頂きますようお願いいたします。

カウンター面


洗場側面

浴槽側面


カウンター対面

■ 留意事項


* 印寸法は給水給湯管の突出寸法18mmを含みます。

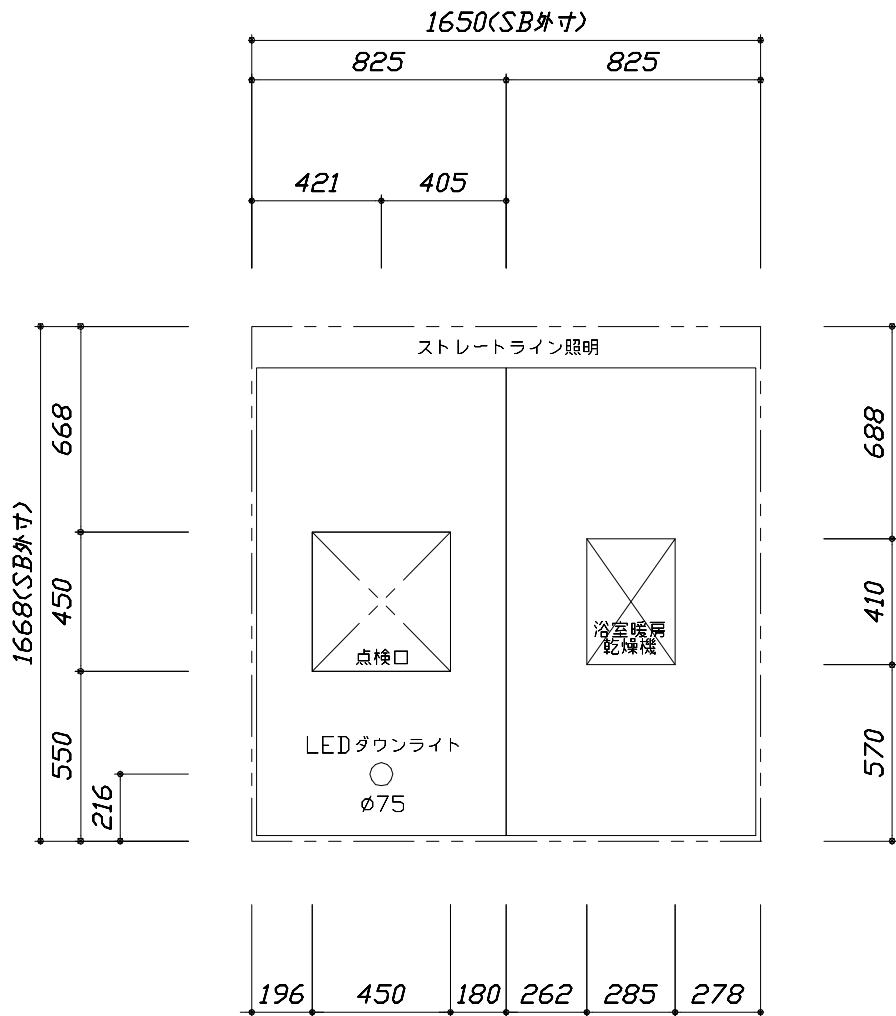

< 天井伏図 >

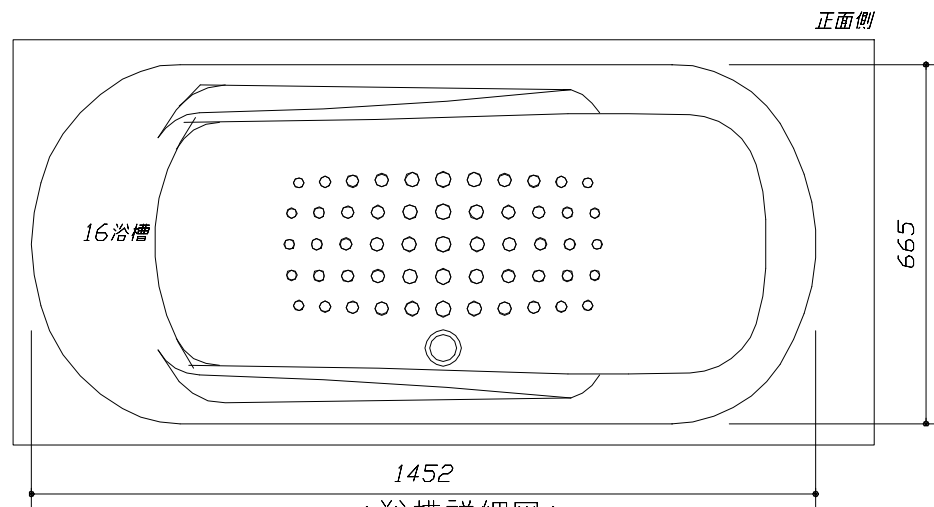



< 浴槽詳細図 >

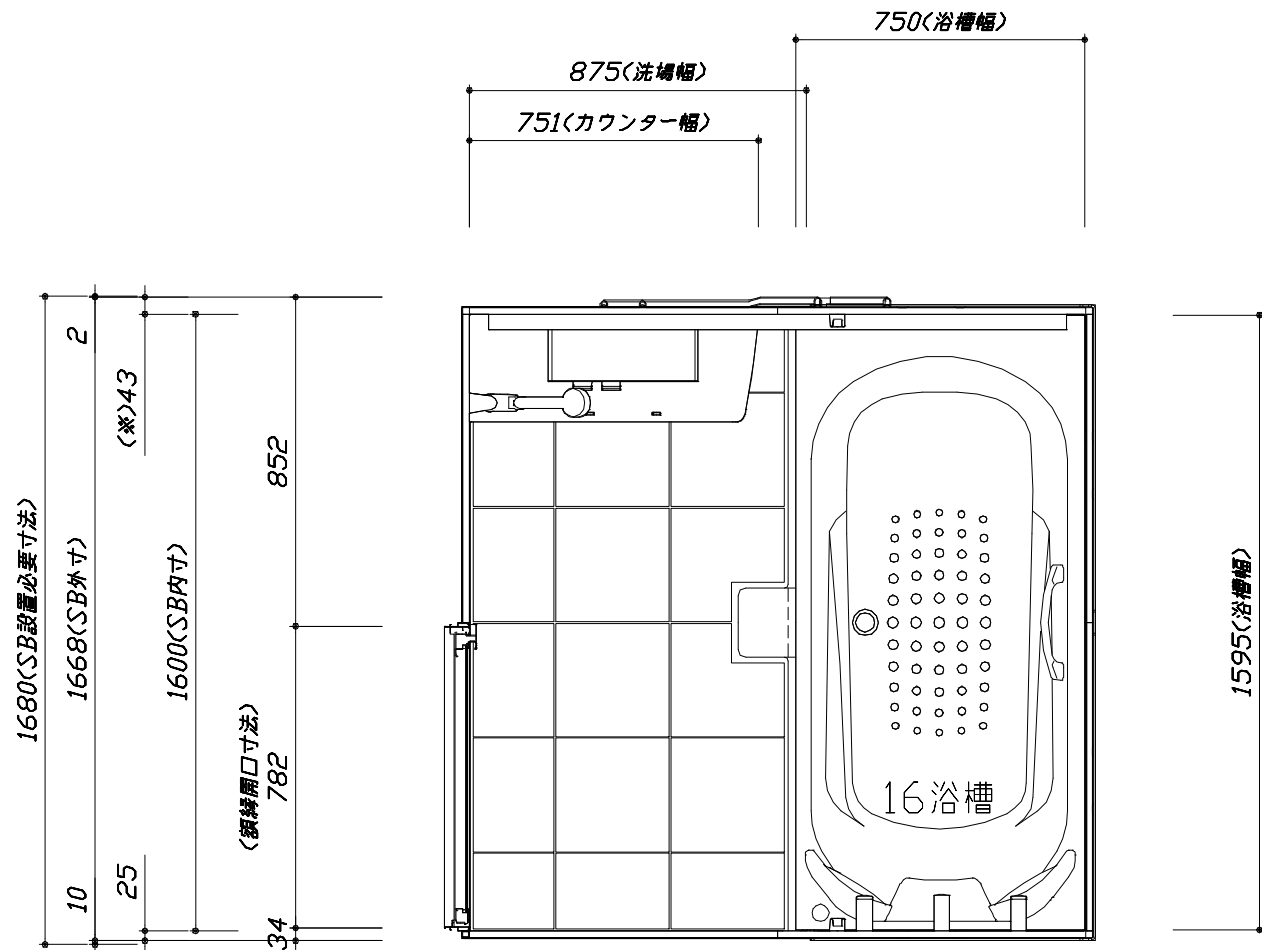

< 平面図 >


このレイアウトプランは参考図面ですので価格・仕様・設置・納期等の詳細については注文依頼先、設置業者の方に必ず確認して頂きますようお願いいたします。

- ・ドアアングル下端とSBFLの段差は8mmになります。
- ・ハンドバー設置位置は参考です。設置の際は位置を十分に打ち合わせ願います。
- ・天井の寸法はご確認願います。
- ・奥行・浴槽形状により防水パンの材質・形状が変わります。納まりにご注意ください。
- ・外寸は突出部を含みます。

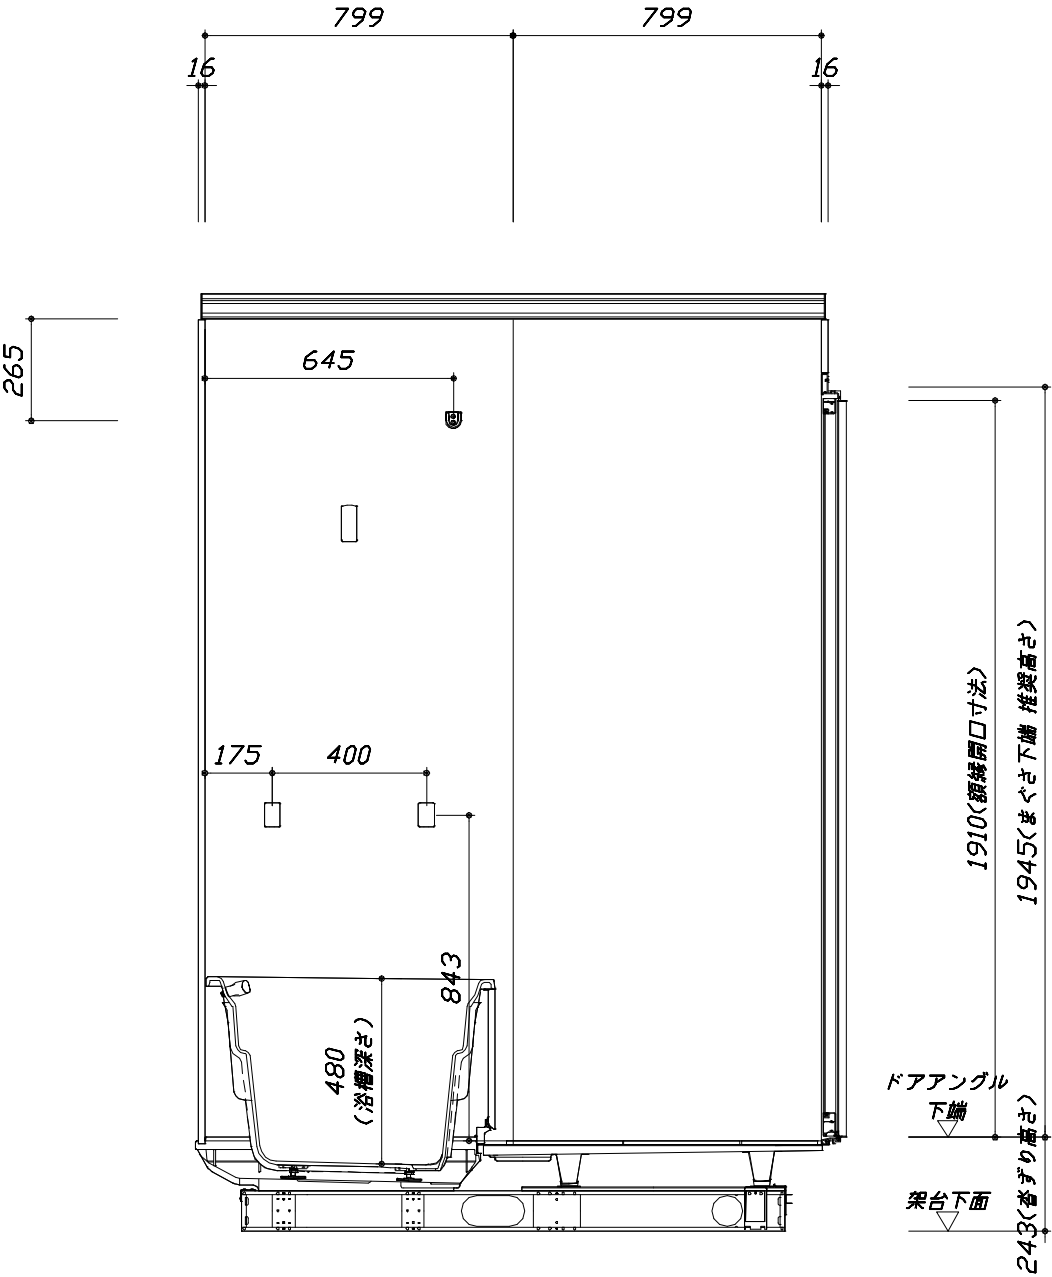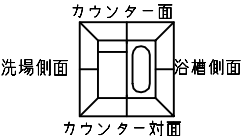

■土間コン仕上げ寸法
ドアアングル下端より
265mm下がり
(クリア寸法含む)

＜カウンター対面図＞

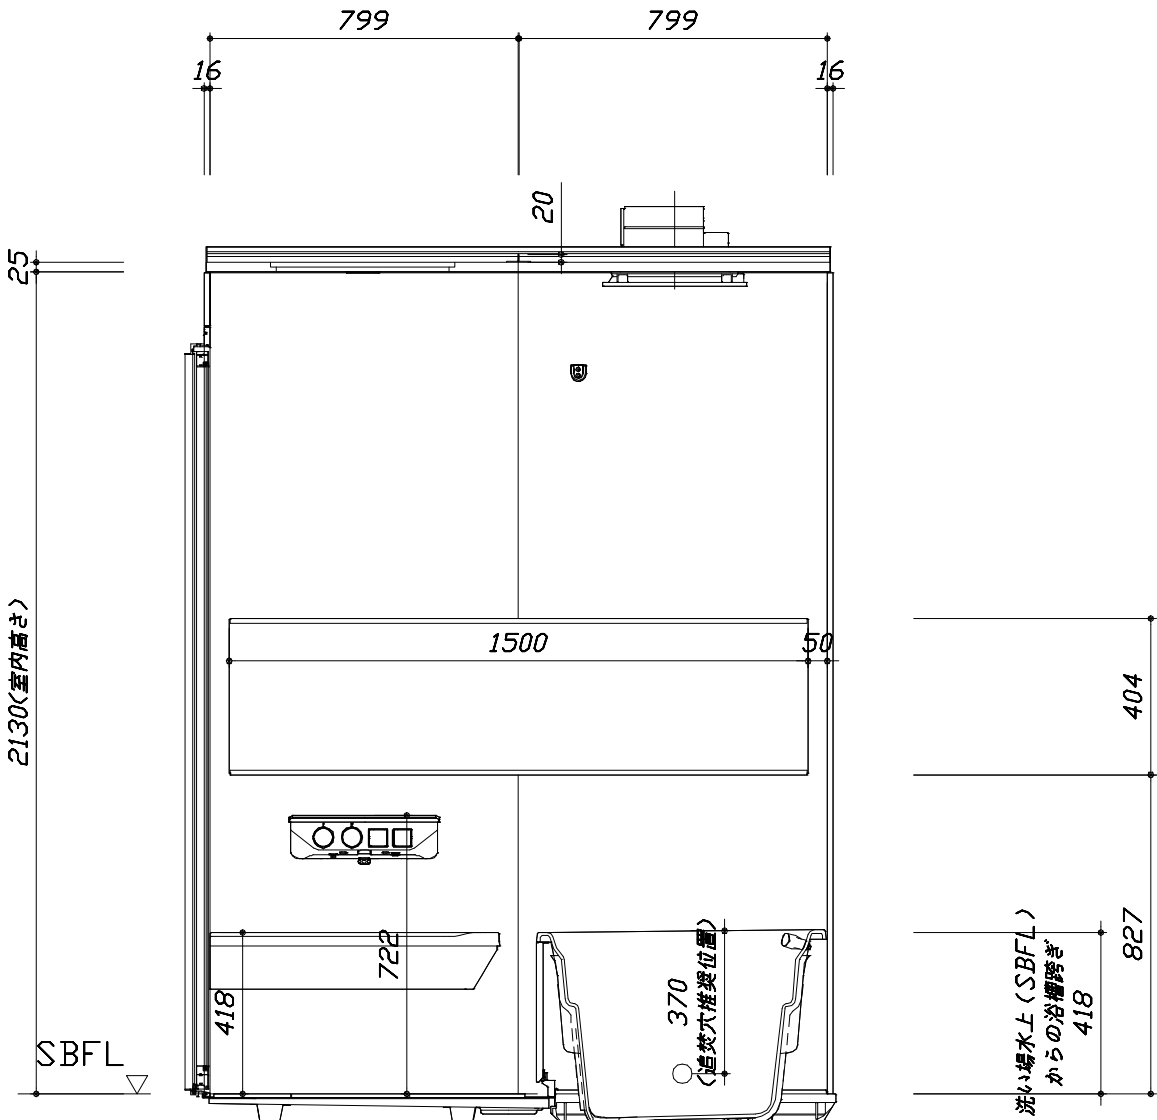

＜カウンター面図＞

Takara standard
タカスタンダード株式会社

現場名称： 北海道_札幌SR SB3様邸
現場番号： C4629494
北海道支店 販売一課



GRANSPA グランspa
プラン番号： 1200A-2408-0003T
担当営業：

施工図2 縮 尺： 1:20
作成日： 2024年8月1日
担当アドバイザー：

縮尺：A3サイズ等倍


このレイアウトプランは参考図面ですので価格・仕様・設置・納期等の詳細については注文依頼先、設置業者の方に必ず確認して頂きますようお願いいたします。

- ・ドアアングル下端とSBFLの段差は8mmになります。
- ・ハンドバー設置位置は参考です。設置の際は位置を十分に打ち合わせ願います。
- ・天井の寸法はご確認願います。
- ・奥行・浴槽形状により防水パンの材質・形状が変わります。納まりにご注意ください。
- ・外寸は突出部を含みます。

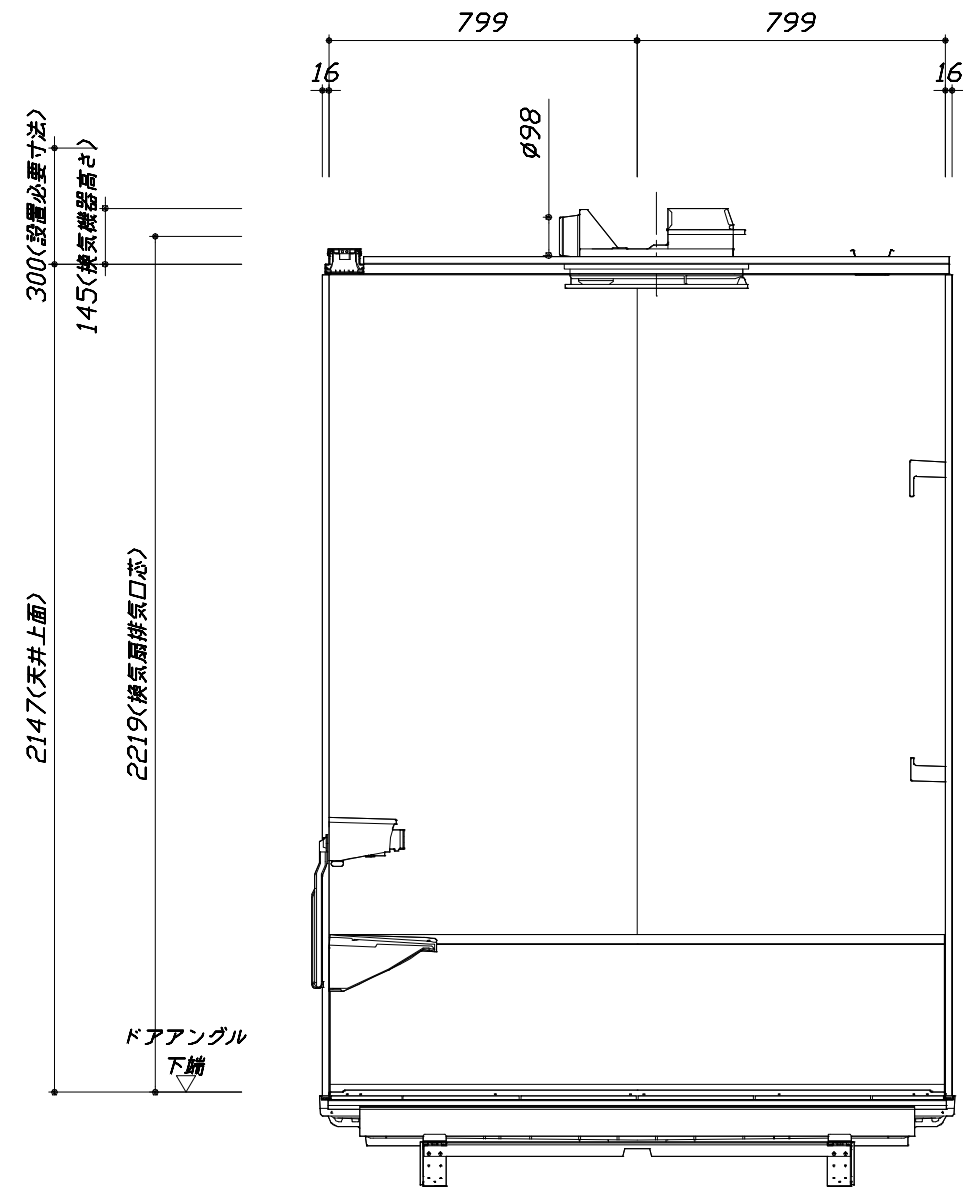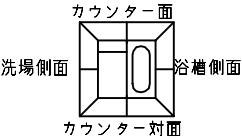

■土間コン仕上げ寸法
ドアアングル下端より
265mm下がり
(クリア寸法含む)

< 浴槽側面図 >

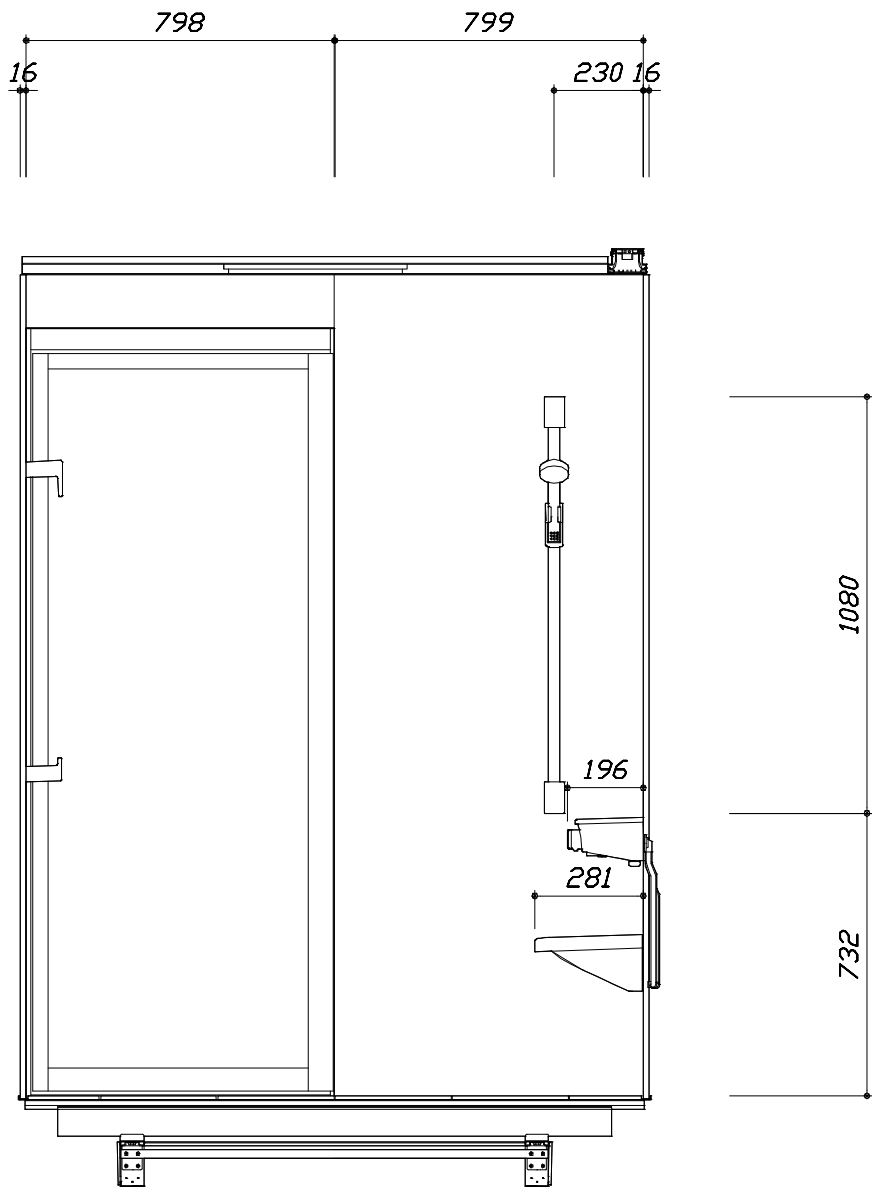

< 洗場側面図 >

本体仕様表

浴室サイズ	1616サイズ(室内容量5.5立方メートル)
ドア勝手	BR勝手
架台	一体架台(戸建用)：亜鉛メッキ鋼板
洗場パン	キープクリーンフロア：ステンレス/300角磁器タイル貼 保温材内蔵
浴槽材質	キープクリーン浴槽<アクリル人造大理石> 裏面保温材・高断熱仕様（発泡ウレタン）
浴槽形状	ラウンド浴槽 グリップ付（305リットル）追い焚き穴：あり
浴槽パン	ガラス繊維強化樹脂（FRP）
浴槽エプロン	ステンレス(カラーコーティング) 裏面保温材（発泡ポリエチレン）
カウンター	人造大理石カウンター：人造大理石 カウンター下カバー：ABS樹脂
浴室パネル	パネル高さKタイプ：鋼板硬質ホーロー 裏面保温材 タオル掛け穴：なし
天井	化粧サンドイッチパネル(内部発泡樹脂) 換気機器開口：あり 天井照明開口：あり
ドア	キープクリーンドア：19高さ開き戸(アルミ框/飛散防止フィルム付強化ガラス/炬型換気口/ドア外タイル掛け付)
窓 1	ー
窓 2	ー
窓枠 1	ー
窓枠 2	ー
排水トラップ	洗い場：A B S 樹脂， 浴槽：A S A 樹脂 封水50mm
雑排水配管	硬質塩ビパイプ VU50
製品重量	300kg


アクセサリ仕様表

ミラー	ラグジュアリーミラー くもり止め加工（13W）
収納棚	ー
タオル掛け	ー
洗場側水栓	サーモスタット(KVK FTB230KE) (樹脂ホース：メタル調)
浴槽側水栓	ー
兼用水栓	ー
フック/スライドバー	シャワーフックスライドバー（手すりタイプ）（スライドバー-T1020S MH）
照明	ストレーライン照明（LED 23.7W調光機能付）
換気機器	電気式浴室暖房乾燥機(100V・最大消費電力1250W) (ダクト外径φ98)（常時換気対応品）ブラック
フロフタ	保温風呂フタ (PP、発泡PS/発泡ウレタン：2枚)
給水給湯管	銅管(10A)
循環金具	循環金具FW-LPLX：L型G1/2オスネジ仕様
ハンドバー①	ー
ハンドバー②	ー
ハンドバー③	ー
ハンドバー④	ー
ハンドバー⑤	ー
ハンドバー⑥	ー
ハンドバー⑦	ー

本体カラー

浴槽	WN：クリスタルパールホワイト
カウンター	KA：ダークグレー
パネル(カウンター面)	JDS：ジオマーブルアイボリー
パネル(周辺・3面)	VW：パールホワイト
水栓上部カウンター	KA：ダークグレー
浴槽エプロン	K：ブラック
洗場	PW：グランホワイト
ドア / 天井	B：ブラック / B：チャコールブラック
収納棚	ー
タオル掛け	ー
ランドリーセット	M：メタル

本説明書は、システムバスの本体組立・設置と関連工事（建設工事）である 大工事、電気工事、ガス配管工事、管工事（給排水）、建具工事などと区別して説明しています。建設工事は関連する法令・規定に従って法的有資格者による工事が必要になります。流通業者様からの発注で下請けとして本体の「取付・設置」を行う場合は、建設工事部分とシステムバス本体「取付・設置」を区別して行ってください。設置前工事、設置後工事の一部でも含む場合は、建設工事となります。

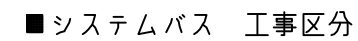

参考：キッチン・バス工業会『工事区分ガイドライン』


※【注記 1】原則、現場支給製品は支給側で取付実施とする

※【注記 2】製品の完成検査、試運転は、工事完成後に行う場合が多い。但し、原則、商品取付完了時に検査、試運転が可能な範囲のみシステムバス設置者が実施する

※【注記 3】浴室内への立上げ、けり出し配管の場合は、原則、設備側との合番接続とする。但し、システムバス付属配管内はバス設置者の作業範囲とする


■ 排水配管工事注意事項

- 雑排水配管は戸建架台の場合はVU50以上、低床架台の場合はVP50の配管を使用してください。
- 2重トラップにしないでください。
- 配管途中で配管径を狭めないでください。
- 排水勾配は1/100～1/50設けてください。
- 排水管（横引き管・エルボ）は打設する土間コンクリートの上に露出しない高さにて配管してください。
- 立ち上げた排水管まわりの土間コンクリートはマス状にしてください。

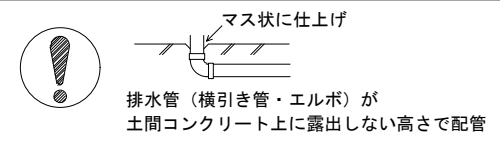


■ 給水給湯管工事注意事項

- 給水給湯管の立上げは排水管と重ならないようにしてください。
- 給水給湯管は基礎に沿わせて配管してください。
- 給水給湯管の止水プラグ（テストプラグ）の径を27mm以下にしてください。


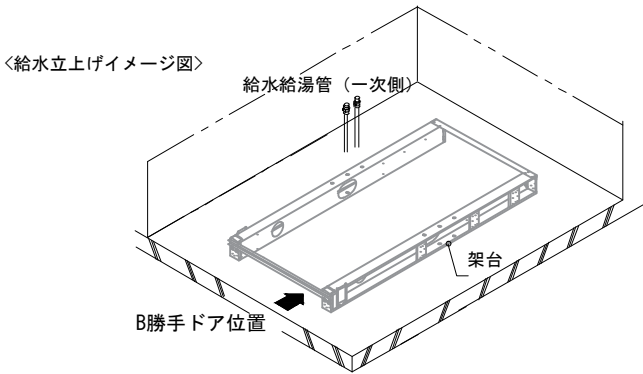


■ 土間コンクリート仕上げ寸法
ドアアングル下端より265mm下がりで打設してください。

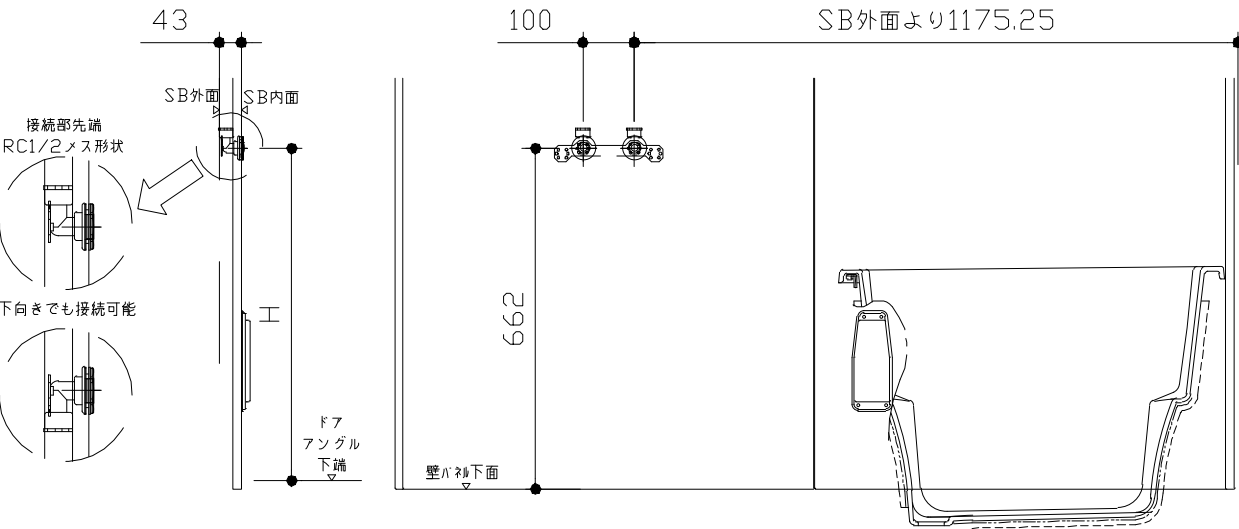


ドア種類	H寸法
折戸・開き戸	646
片引戸・2枚引戸・3枚引戸	637

＜給水給湯管取合詳細図＞

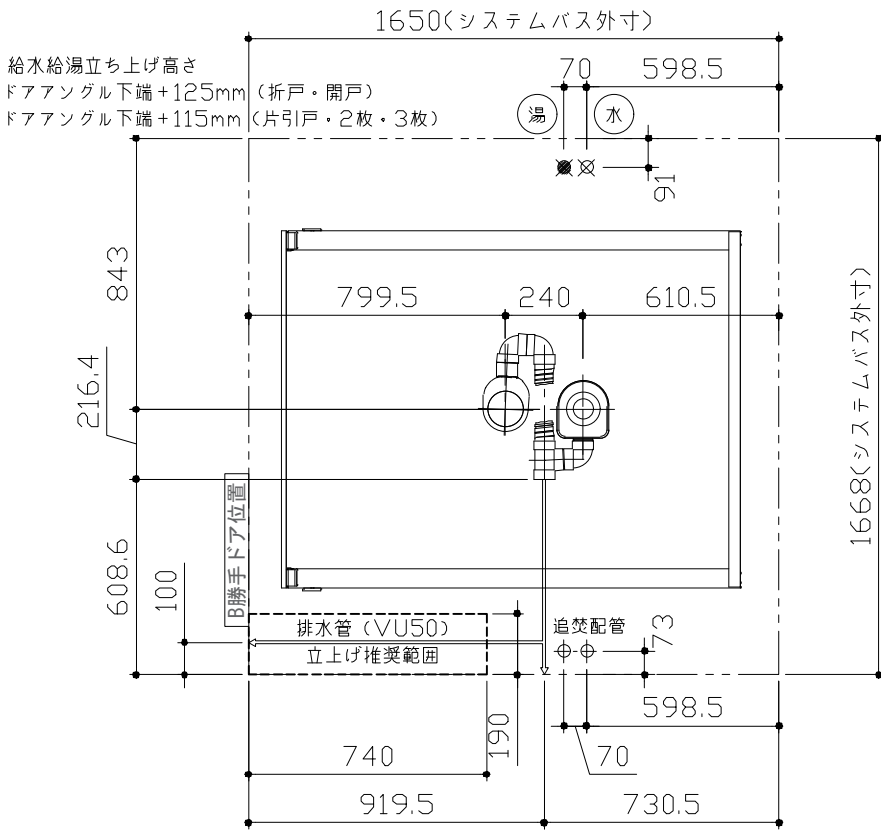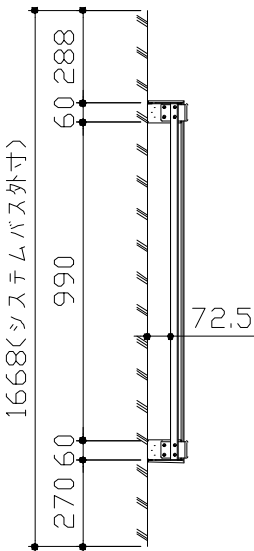


■ 設備記号





記号	記号の意味
☒	給水位置
☒	給湯位置

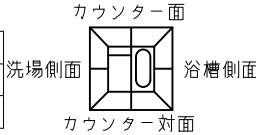

＜架台排水配管・給排水立上げ位置図＞

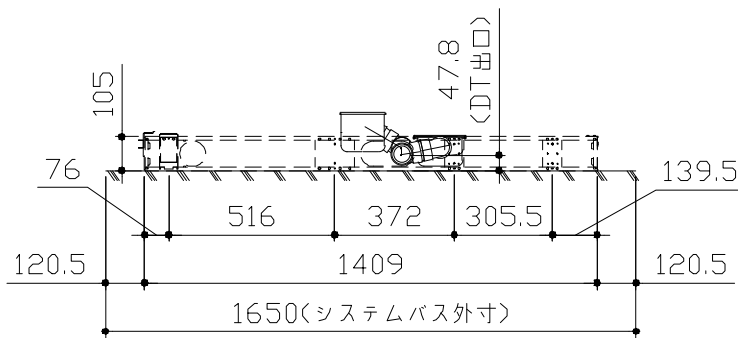


- 必ずご確認ください
- (1) 図面の見方
- ・SB外寸よりも内側に存在する空間を表示しています。
 - ・マス表示：□=20mm角
- (2) 留意事項
- ・水栓側面の下部には給水・給湯、追焚配管を立上げるので注意してください。
 - ・水栓・浴室暖房乾燥機の仕様によりカウンター面の壁パネル裏に外寸より部材が突出する場合があります。
 - ・ドア部はSB外寸より突出します。
詳しくはドア取合詳細図をご確認ください。

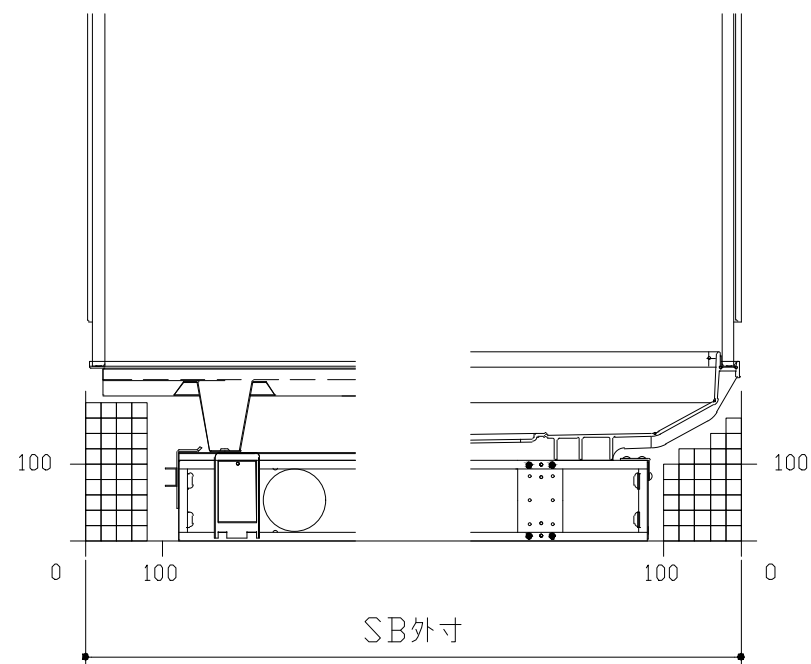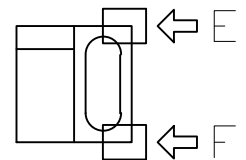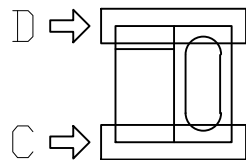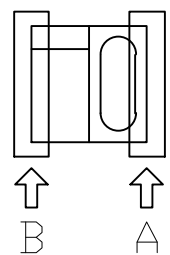


B矢視

A矢視

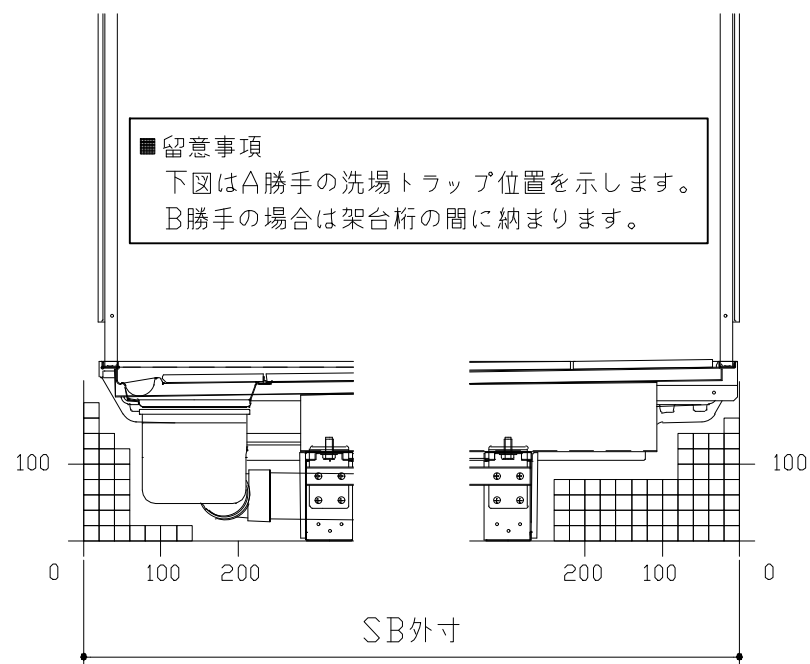

D矢視


C矢視

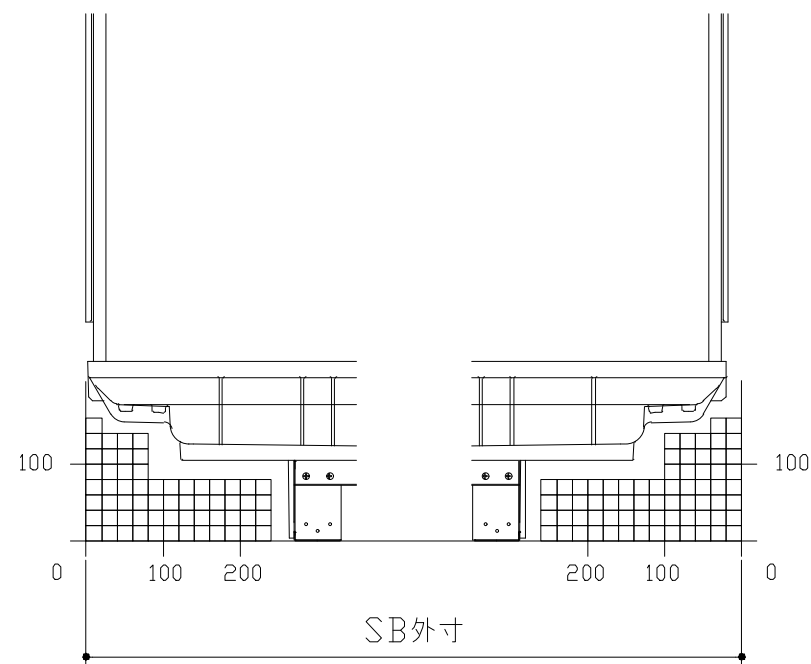


F矢視

E矢視


キープクリーンドア：開き戸・タテ型換気口

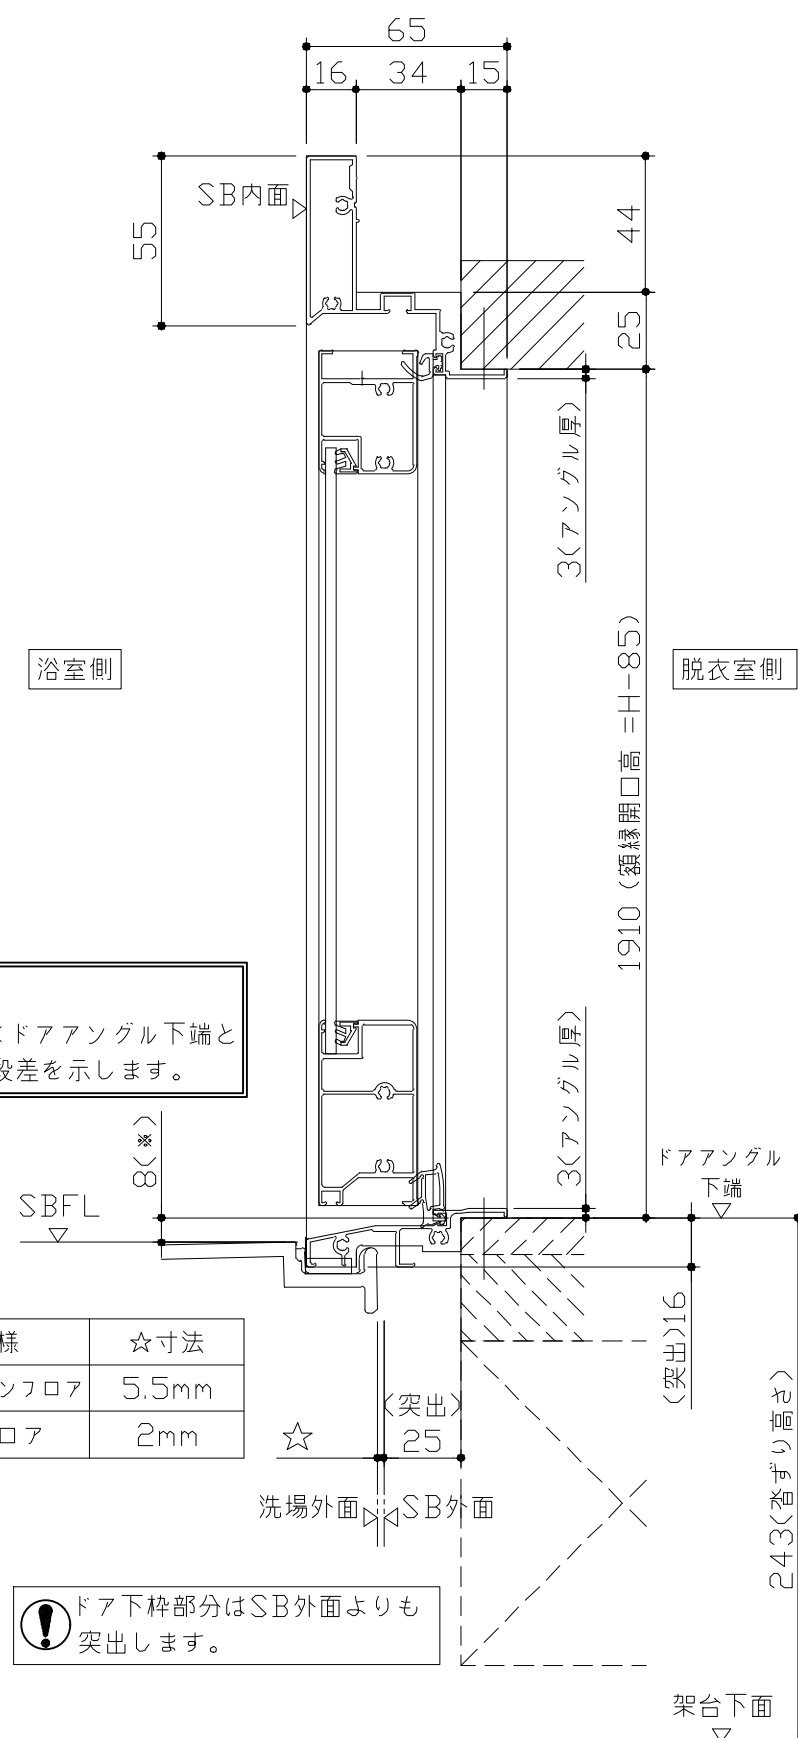

有効開口寸法720mm

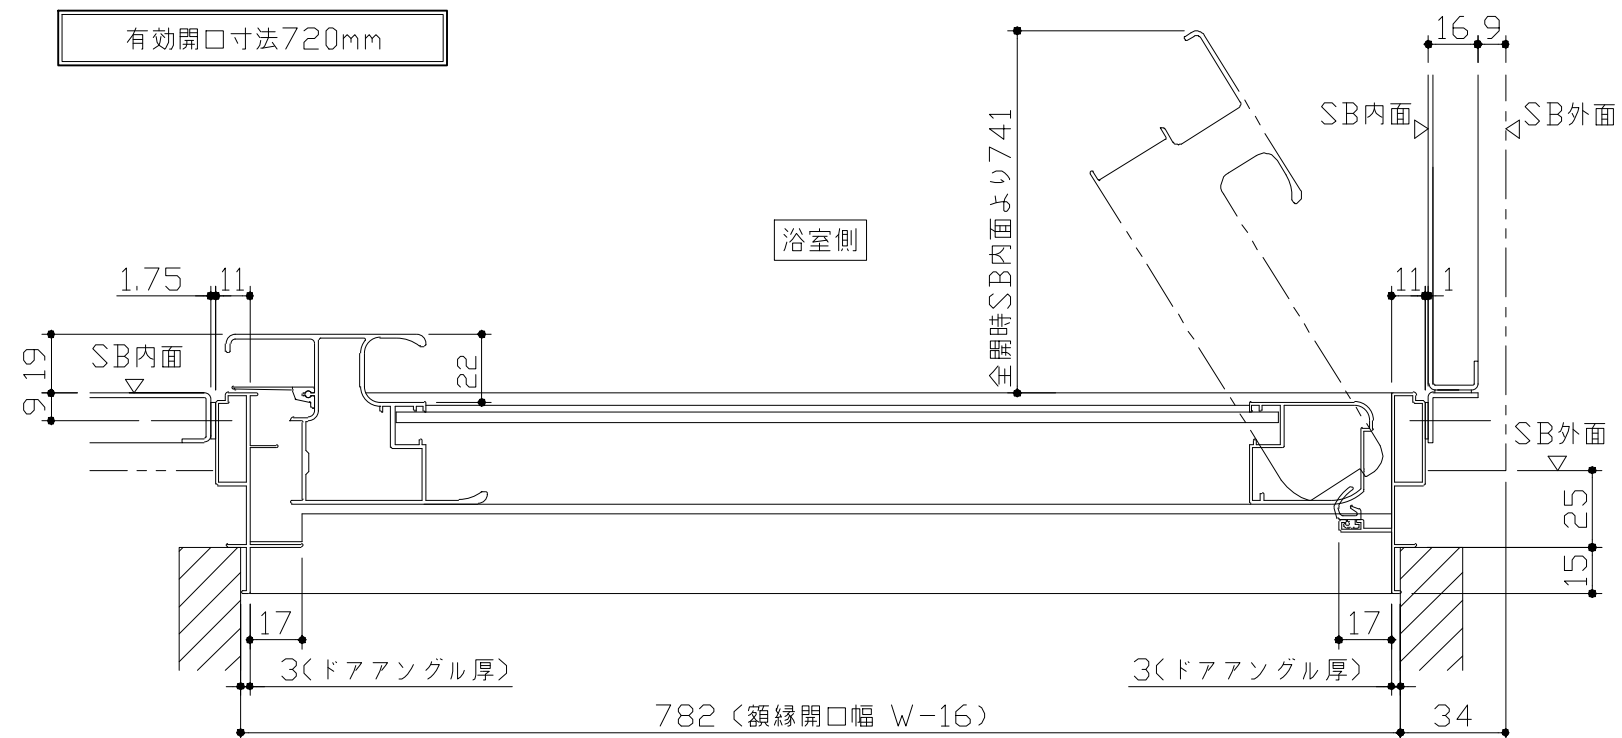



ドア開き角度65°以上でタオル掛けと干渉の恐れがあります。

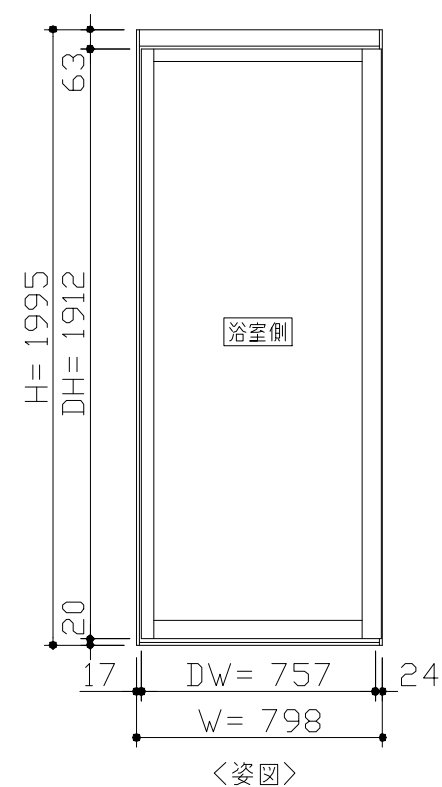

- ドア横の管柱、間柱について
- ・ ドアが管柱、間柱にあたらないよう十分に考慮してください。
 - ・ 躯体～ドアの寸法は浴室サイズやドア位置変更の有無、躯体状況によって異なる場合があります。

〈参考寸法図〉

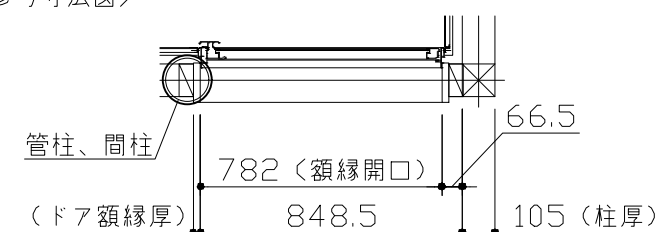


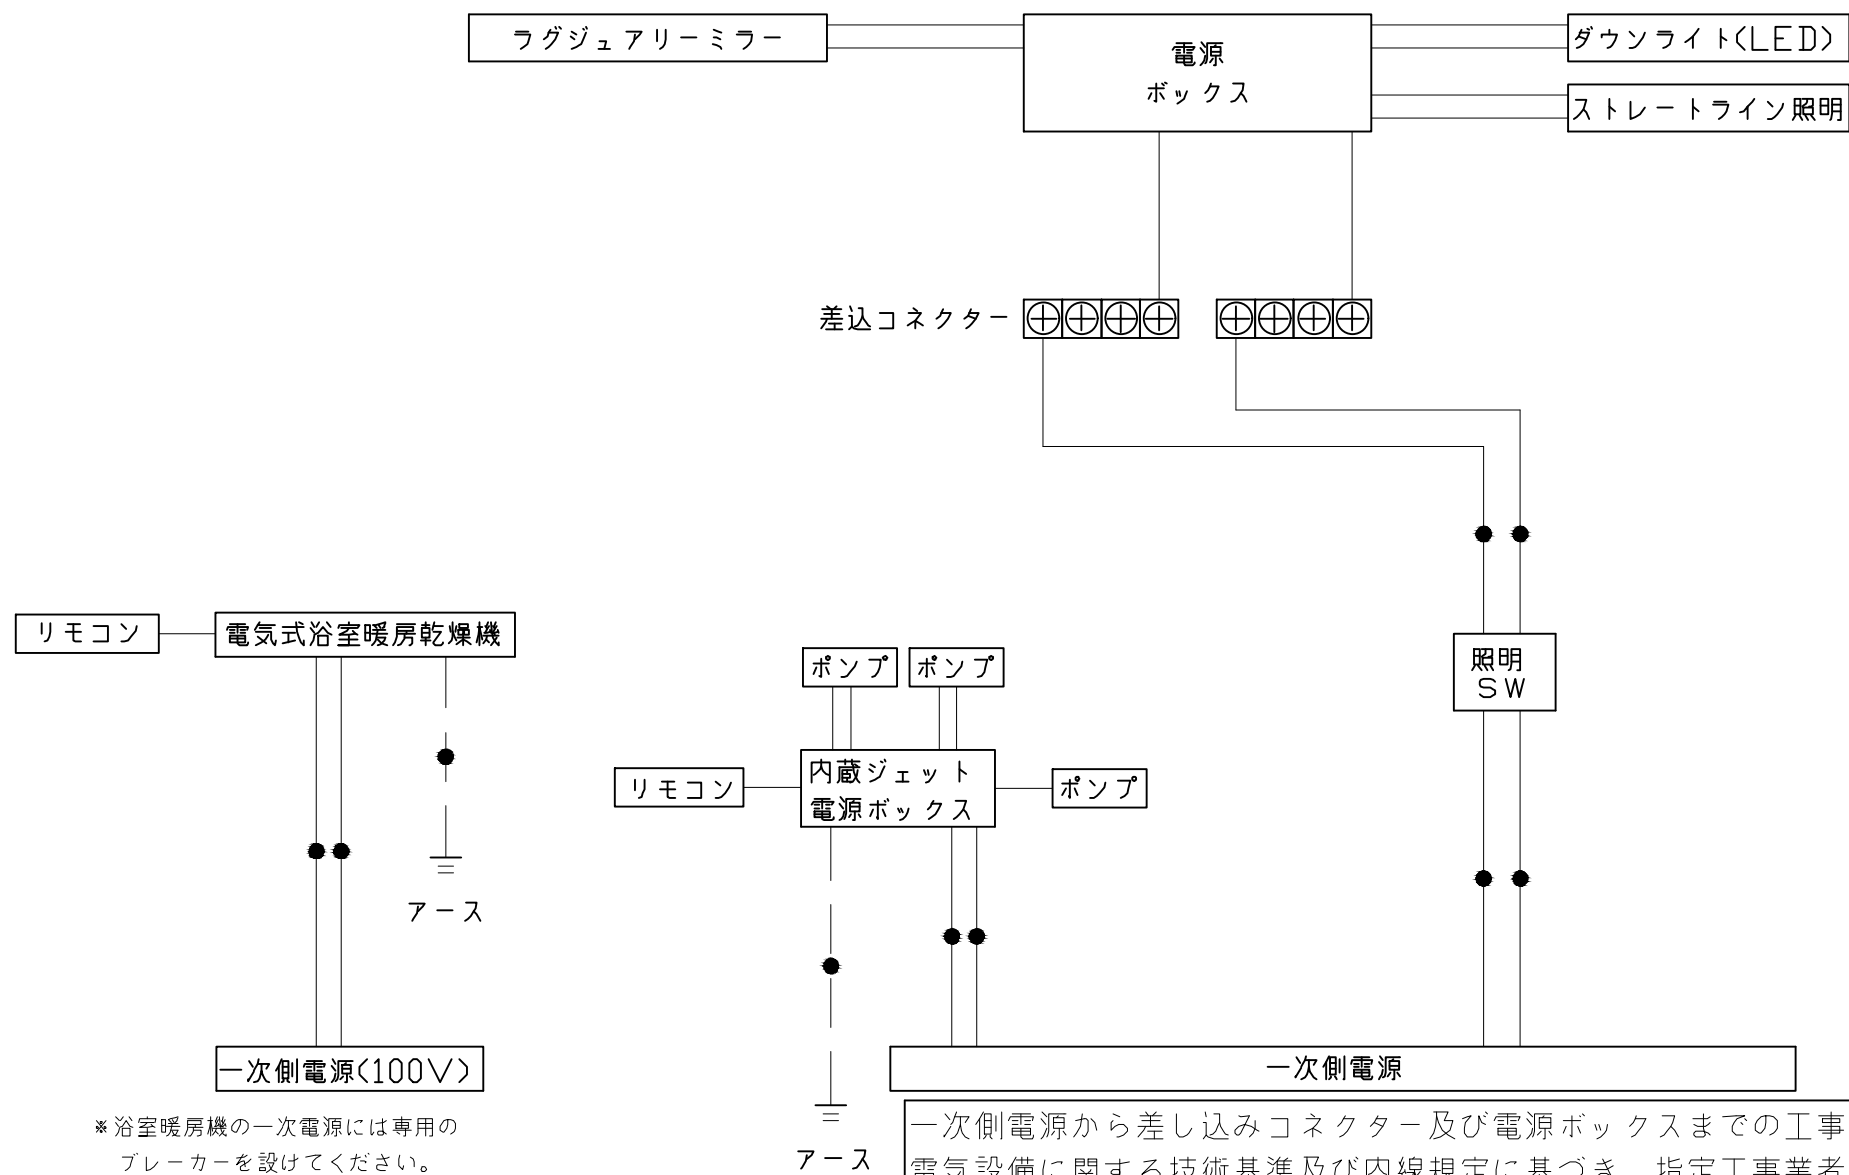

一次側電源から差し込みコネクター及び電源ボックスまでの工事（●部）については、電気設備に関する技術基準及び内線規定に基づき、指定工事業者（電気工事士）による施工が必要です。


アース端子（線）がついている器具は必ず電気設備の技術基準に従って、接地（アース）工事を行ってください。
→アースが不完全な場合、感電の原因になります。

吊り金具寸法図

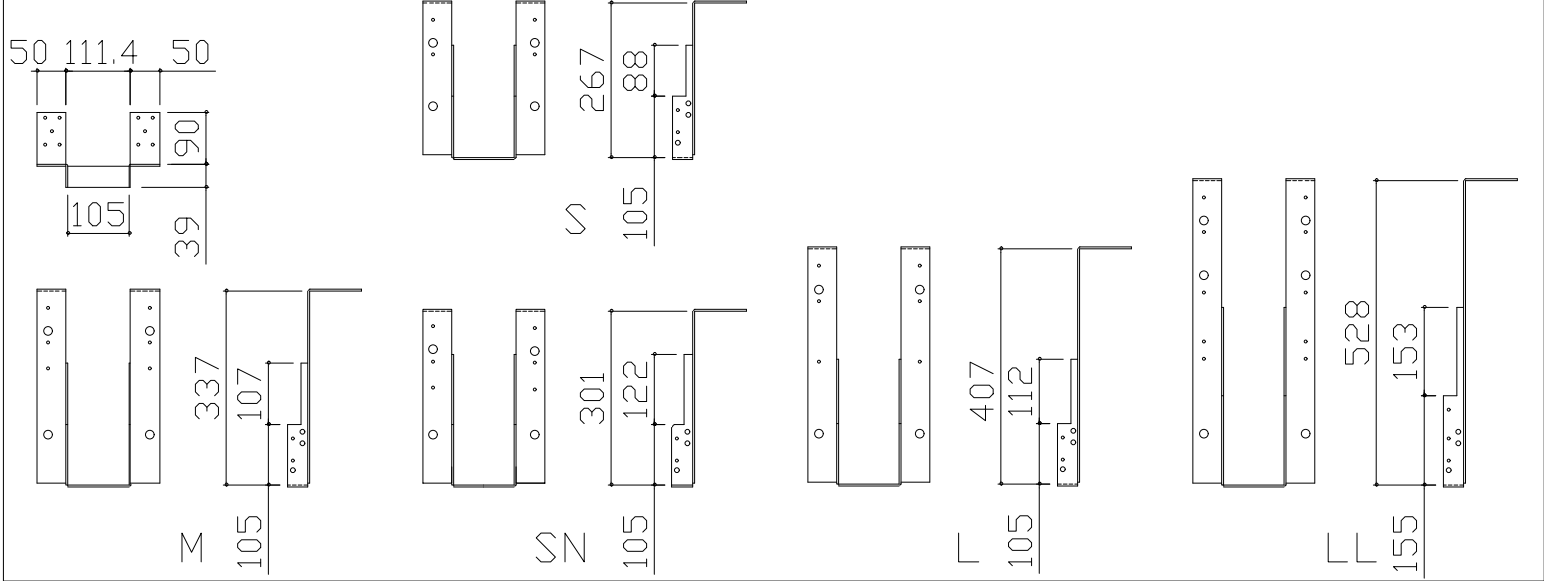


■吊金具設置条件について

- 吊金具を設置する梁（土台）には600～900kgの重量がかかります。
十分な強度を確保した梁（土台）を設置してください。
- 吊金具を設置する梁（土台）の高さ寸法（h）に以下の制約条件があるのご注意ください。

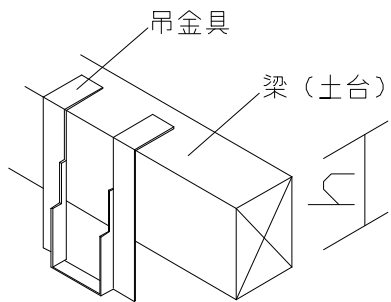


金具セット	h寸法
S	105以上
SN	105以上
M	150以上
L	210以上
LL	240以上

ウケバリ接続金具寸法図

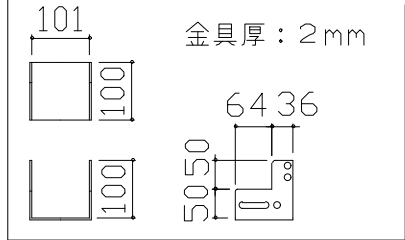

ウケバリ断面図

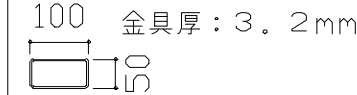

■設置必要材料（現地調達）

【受け梁材が木材の場合】


- 受け梁材（105角 材質：ベイツガ、ベイマツ1級相当品）
- 防錆釘（N-75 80本以上、N-32 20本程度）

【受け梁材が鉄パイプの場合】









- 皿タッピンネジ（クロメート、M4×25 20本程度）

【共通】

- コンパネ（厚み：12mm以上）
- （コーチスクリュー、アンカー、六角レンチ、ドリル）

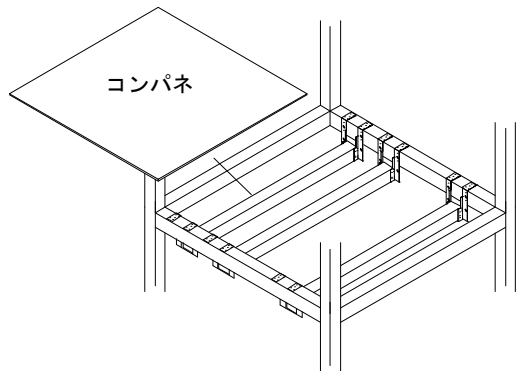

階上に設置する場合などは安全確保（落下防止）の観点よりコンパネを設置してください。

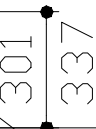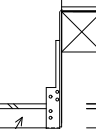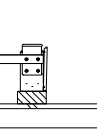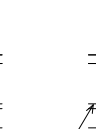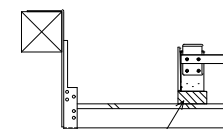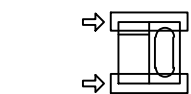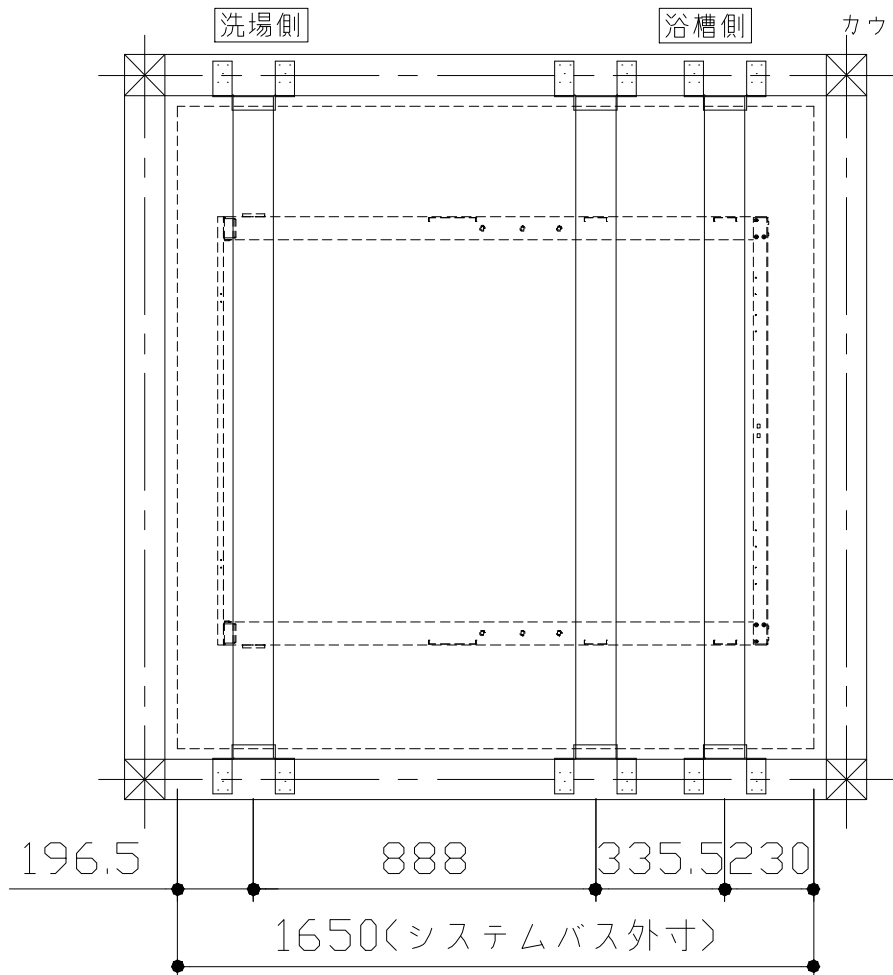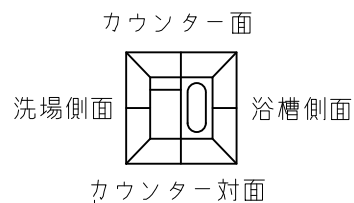

- 吊金具参考納まり
- ・床仕上がり36mm（※）
 - ・ツリカゲSN使用
 - ・SBウケバリ使用

浴槽

Top view diagram of the bathtub. The overall length is 1452 mm and the overall width is 750 mm. The internal length is 1134 mm (bottom surface) and the internal width is 665 mm. The distance from the left side to the center of the jet outlet is 451 mm (bottom surface). The distance from the center of the jet outlet to the right side is 180 mm. The distance from the center of the jet outlet to the center of the circulation hole is 200 mm. The diagram also shows the jet outlet and the circulation hole.

(ジェット噴出口)
ジェットバス選択時

規格	浴槽奥行寸法			
	SB 奥行寸法	L	A	B
	1593	1520	32.5	35.5
	1618	1545	57.5	
	1643	1570	82.5	
	1668	1595	107.5	
	1693	1620	120	48
	1718			
	1743			
	1768			
	1793			
	1818			
	1843			
	1868			

Side view diagram of the bathtub. The overall height is 502 mm. The distance from the bottom to the top of the jet outlet is 365 mm. The distance from the bottom to the top of the circulation hole is 280 mm. The distance from the bottom to the top of the circulation hole is 330 mm. The distance from the bottom to the top of the circulation hole is 370 mm. The distance from the bottom to the top of the circulation hole is 418 mm (excluding depth). The distance from the bottom to the top of the circulation hole is 480 mm (excluding depth). The diagram also shows the jet outlet, the circulation hole, and the circulation hole cover.

(ジェット噴出口)
ジェットバス選択時

(ジェット吸水口)
ジェットバス選択時

(循環金具穴)
うるほか湯選択時

Side view diagram of the bathtub. The overall height is 418 mm (excluding depth). The distance from the bottom to the top of the circulation hole is 480 mm (excluding depth). The diagram also shows the jet outlet, the circulation hole, and the circulation hole cover.

本図は参考図面です

洗い場用水栓

The technical drawing illustrates the dimensions of a sink faucet (洗い場用水栓) in two views: a front view and a side view.

Front View Dimensions:

- Overall width: 389
- Distance from left edge to first handle: 144.5
- Distance between handles: 100
- Distance from second handle to right edge: 144.5
- Mounting hole specification: M22x2

Side View Dimensions:

- Overall height: 141
- Height from mounting surface to spout tip: 101
- Height from mounting surface to handle: 57.5
- Spout diameter: PJ1/2
- Distance from mounting surface to handle center: 113.5
- Distance from mounting surface to spout base: 66.5
- Distance from mounting surface to handle base: 66.5
- Distance from mounting surface to spout tip (overall): 132
- Mounting surface: パネル下面 (Panel underside)

* []内寸法はカウンターが無い場合

照明

ストレートライン照明
LED 23.7W (ダウンライト1灯含む)

天井厚み 25

100

40

100

1618

ダウンライト

φ75 (天井開口)

63.6

25

5.7

φ90

リモコンコード長さ：5m
外形：縦120mm×横116mm

管工事







The diagram shows two views of the remote control receiver unit. The top view is a front elevation showing a rectangular unit with a circular lens in the center. The overall width is 280mm (body dimension) and the height is 145mm (body dimension). The lens has a diameter of 100mm. The unit is mounted on a base with a width of 372mm (grill dimension). The bottom view is a side elevation showing the unit's profile. The overall width is 400mm (body dimension) and the height is 72mm (grill dimension). The unit is mounted on a base with a width of 472mm (grill dimension) and a height of 38mm. The bottom view also shows the unit is mounted on a base with a height of 25mm (grill dimension). The label 'システムバス天井' (System Bath Ceiling) points to the mounting location.

280 (本体寸法)
φ100接続
天井厚み 25
372 (グリル)
145 (本体寸法)
400 (本体寸法)
72 (グリル)
天井厚み 25
38
472 (グリル)
システムバス天井


材質
パイプ部：ステンレス
台座部：ABS、POM等
フック部：ABS等

取付部分詳細


[illegible]

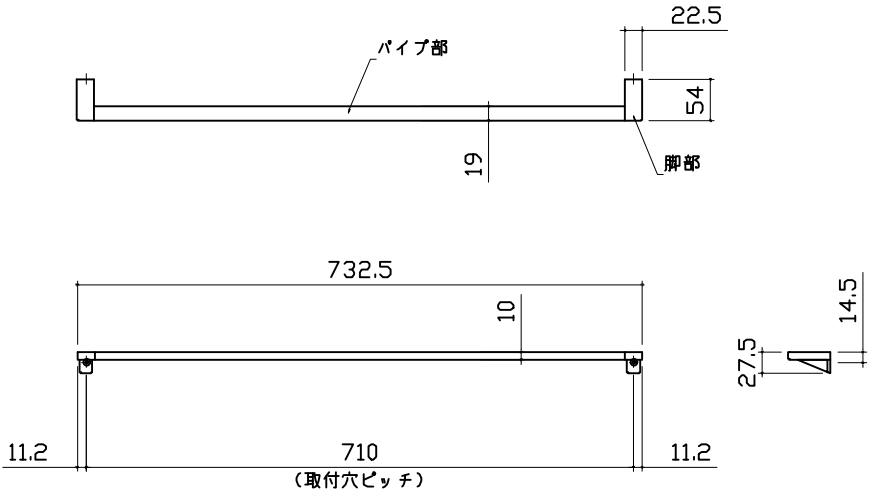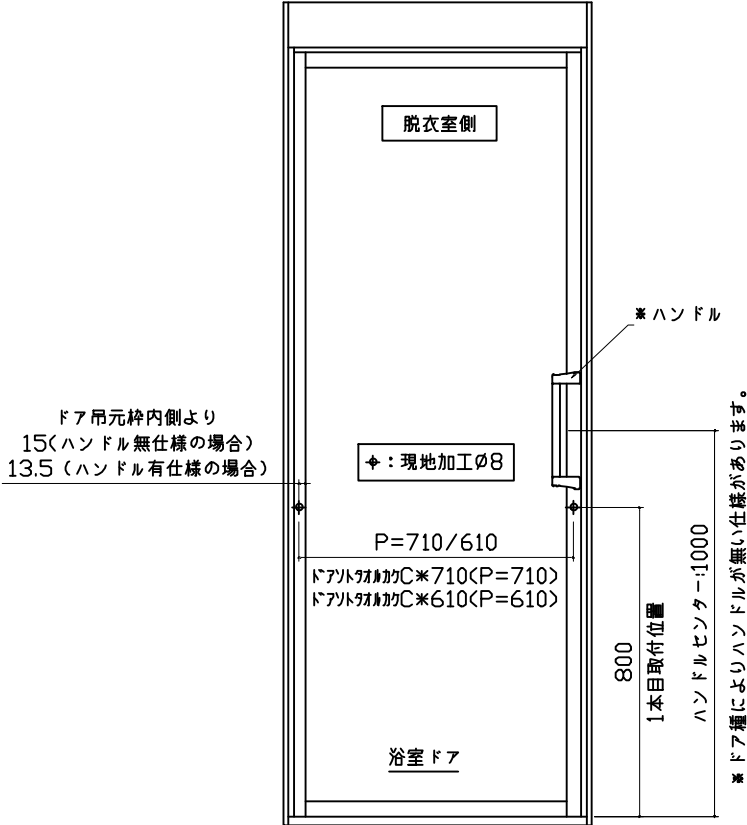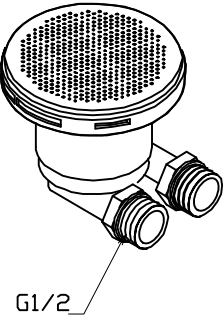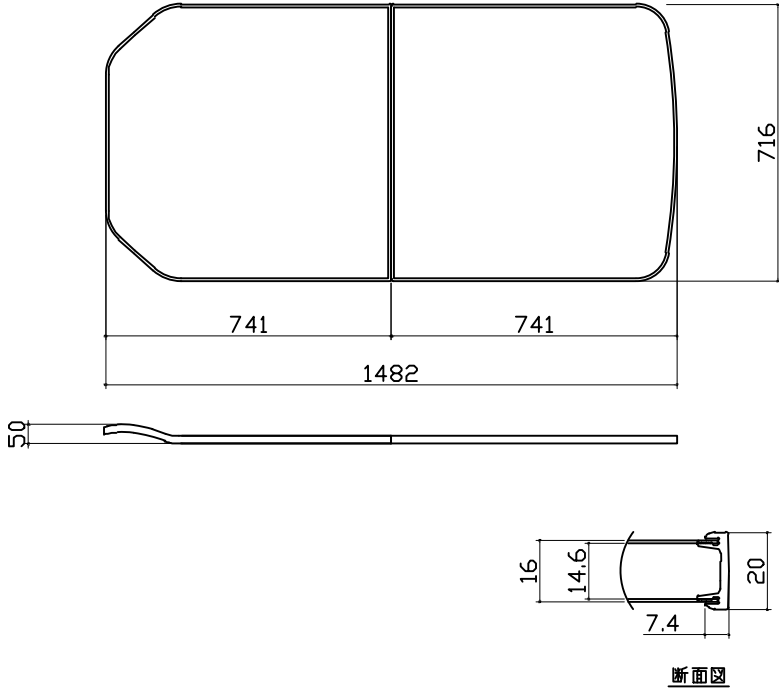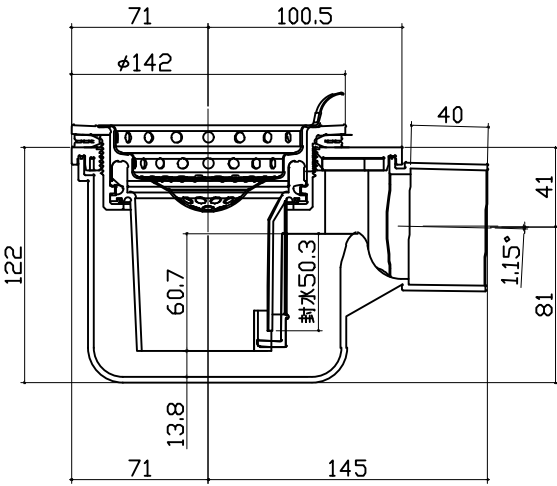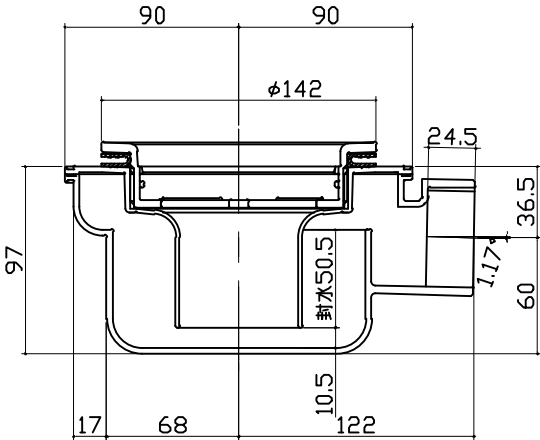ドア外タオル掛け		ドア外タオル掛け 設置位置	循環金具・フロアダプタ関連	
パイプ部材質：ステンレス（ヘアライン仕上げ） 脚部材質：亜鉛ダイキャスト（クロムメッキ仕上げ） 				
風呂蓋 フロアMDVH-16KT		洗い場側排水トラップ	浴槽側排水トラップ	
				
Takara standard タカラスタンダード株式会社	現場名称：北海道_札幌SR SB3様邸		GRANSPA グランspa	
	現場番号：C4629494		プラン番号：1200A-2408-0003T	
	北海道支店 販売一課		担当営業：	
			担当アドバイザー：	
			部材詳細図	2/3
			作成日：2024年8月1日	


肩包み湯①





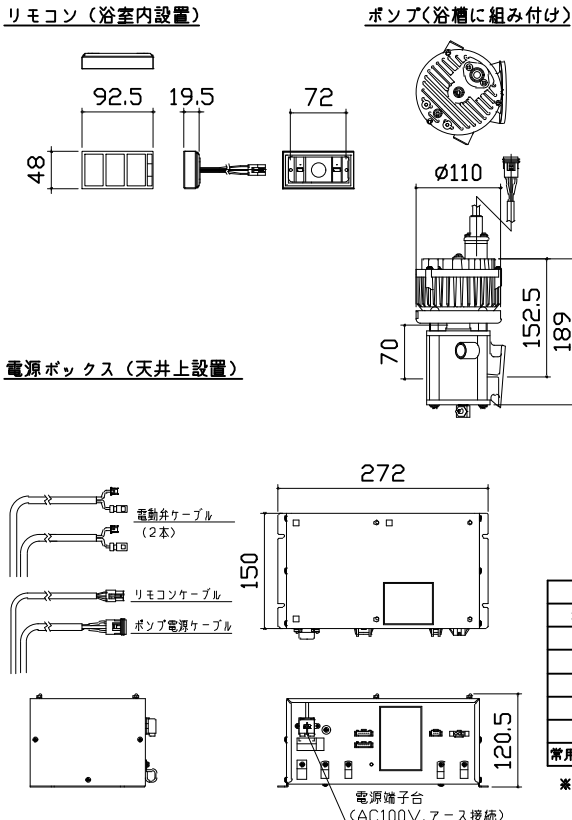


肩包み湯②

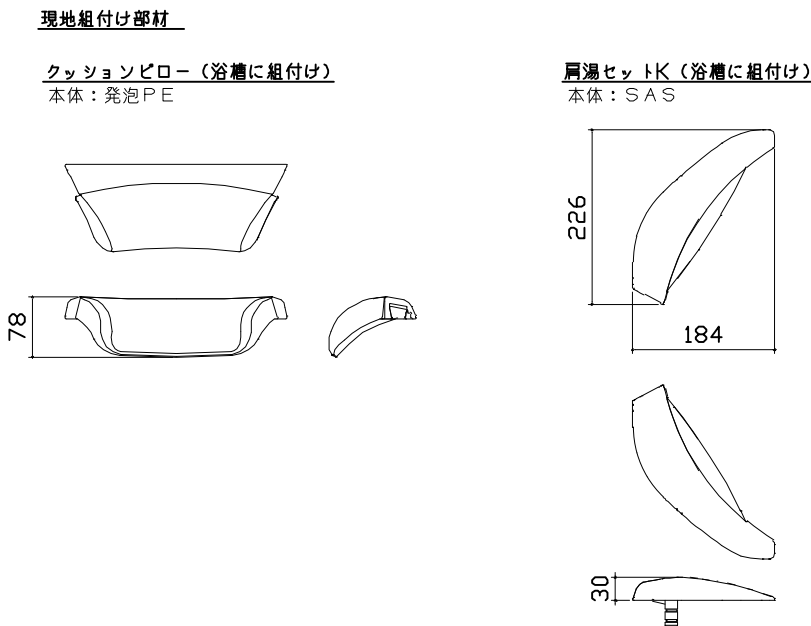

肩包み湯③

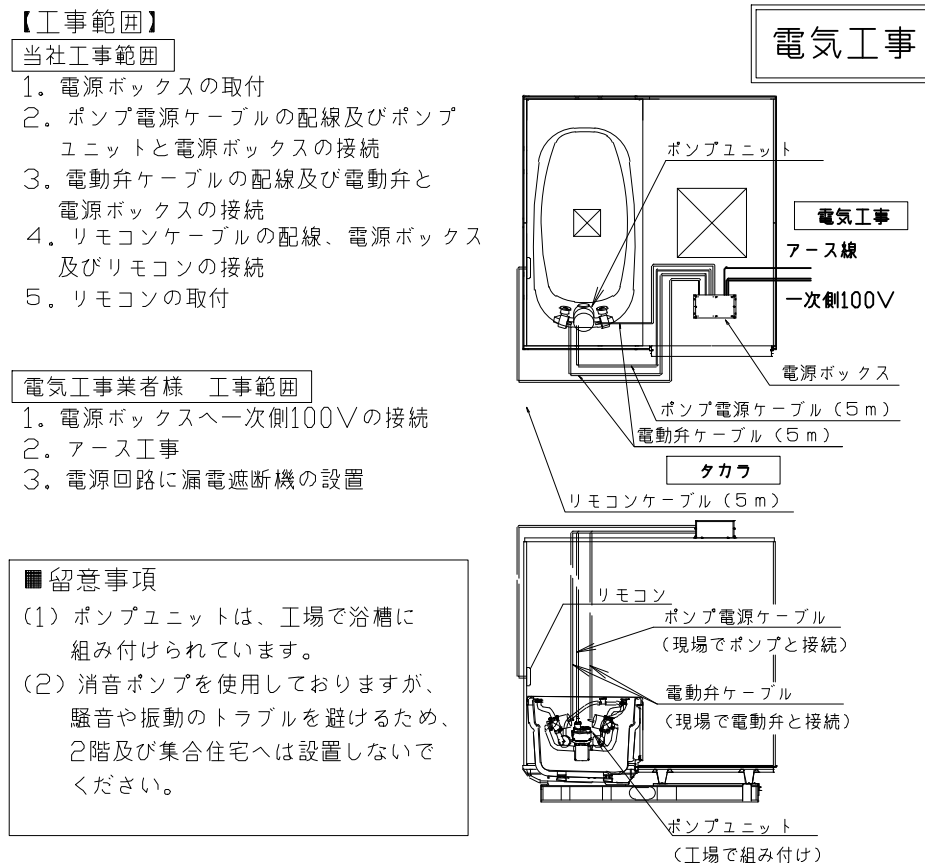

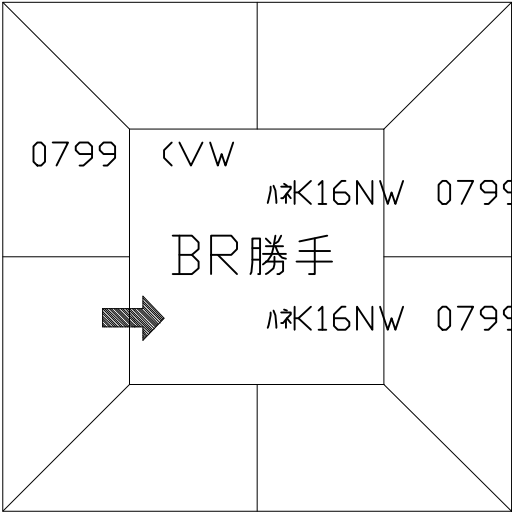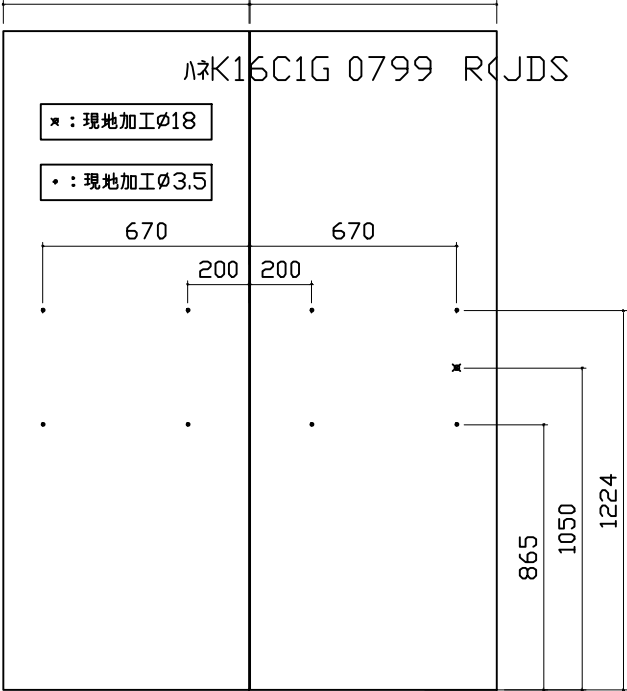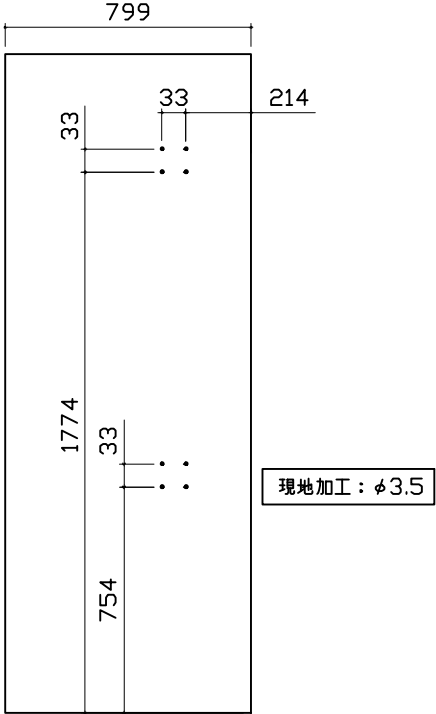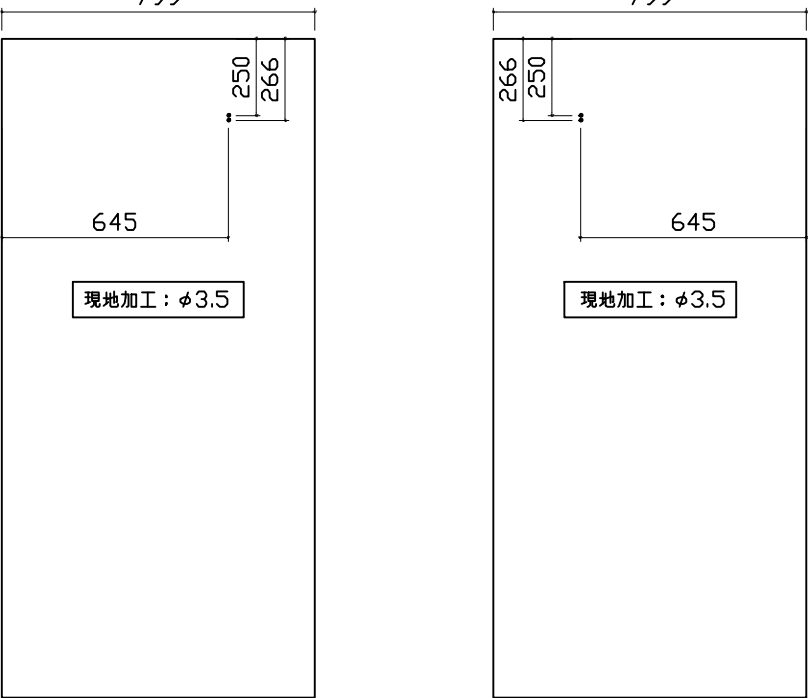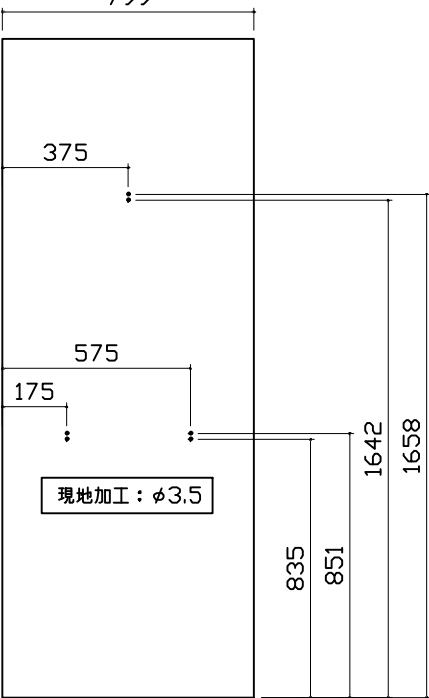パネル割図		ミラー	シャワーフックスライドバー		
ハネK16C2B 0799 L<JDS ハネK16C1G 0799 R<JDS ハネK16A 0799 <VW ハネK16NW 0799 <VW ハネK16NW 0799 <VW ハネK16AD 0799 <VW ハネK16A 0799 <VW BR勝手 		ハネK16C2B 0799 L<JDS ハネK16C1G 0799 R<JDS ※：現地加工φ18 ・：現地加工φ3.5 	ハネK16A 0799 <VW 		
ランドリーパイプ		風呂蓋収納			
ハネK16AD 0799 <VW ハネK16C1G 0799 R<JDS 		ハネK16AD 0799 <VW  ■留意事項 タオルカケ・ハンドバーなどの干渉がないか確認のうえ、穴加工してください。			
Takara standard タカラスタンダード株式会社		現場名称：北海道_札幌SR SB3様邸	GRANSPA グランspa	穴開け指示図	1/1
現場番号：C4629494		北海道支店 販売一課	プラン番号：1200A-2408-0003T	作成日：2024年8月1日	
			担当営業：	担当アドバイザー：	