

シャワーユニット 御見積書

御名前 横浜-横浜SR SB47 様

業者 様

商品名 ぴったりサイズシャワーユニット

作成日 2025年2月10日
プラン番号 2701A-2502-0259T
現場番号 C3421124

タカラスタンダード株式会社
◆横浜支店 販売課
神奈川県横浜市神奈川区富家町4番1
TEL 045-435-8033 / FAX 045-435-8051

◆横浜ショールーム
TEL 045-435-8039 / FAX 045-435-8055

商品
御見積金額 **¥745,600** (税込 ¥820,160)

()内の価格は税込価格<税率10%>を表示しています。

《参考》別途 商品組付費 **¥122,000** (税込 ¥134,200)

- ※ 商品御見積金額には商品組付費は含まれておりません。
- ※ 商品組付費には配送・搬入・商品組付等の費用を含んでいます。
- ※ 商品組付費は現場の状況により変動する事があります。
又、給水・給湯・ガス・ダクト・電気等の接続工事は含まれておりません。

◆ 御見積仕様

《シャワーユニット》

ユニットサイズ / 勝手 間口1200mm×奥行1650mm / BL
洗い場仕様 キープクリーンフロア:ハイクラス
洗い場カラー カームダークグレー
カウンター材質 カウンターなし
カウンターカラー -
浴室パネル材質 高品位ホーロー
パネルカラー(正面) コンクリートグレー
パネルカラー(周辺) ホワイト
ガス種/周波数 未定 / 未定

◆ 御確認事項

◆ 備考

担当営業	担当アドバイザー	プラン作成者

施主様	代理店様	販売店様	工務店様

御名前 横浜-横浜SR SB47

様

現場番号	C3421124	プラン番号	2701A-2502-0259T	作成日	2025/2/10
------	----------	-------	------------------	-----	-----------

御見積明細 シャワーユニット

NO	商品名	仕様	数量	単価	金額
1	ぴったりサイズシャワーユニット	間口1200mm×奥行1650mm	1	479,000	479,000
2	ドア	3枚引戸<1400幅>(ホワイト)／樹脂ガラス(半透明)(19サイズ)	1	+72,500	+72,500
3	ドア	指はさみ防止用ストッパー	1	+10,000	+10,000
4	ドア	タテ型換気口	1		
5	洗い場	キーブクリーンフロア(ハイクラス・カームダークグレー)	1	+20,000	+20,000
6	排水口カバー	タイル仕上げ	1	+5,000	+5,000
7	洗い場用水栓	オーバーヘッドシャワー:樹脂製ホース(メタル調)SBHS18521HB1	1	+92,000	+92,000
8	洗い場用水栓	標準シャワーヘッド	1		
9	カウンター	カウンターなし	1		
10	浴室パネル	ハイクラス(一面デザイン)(Kパネル)	1	+20,000	+20,000
11	浴室パネルタオル穴	タオル掛け穴なし	1		
12	天井	高光沢フラット天井	1	+15,000	+15,000
13	換気機器	天井換気扇ホワイト	1		
14	換気機器開口	工場開口	1		
15	照明	ダウンライト照明(3灯)(白色)	1	+12,500	+12,500
16	天井照明開口	工場開口	1		
17	ミラー	ミラーなし	1		
18	タオル掛け	タオル掛けなし	1		
19	ハンドバー	樹脂製 I型800タイプ(ホワイト)	1	+11,000	+11,000
20	収納棚	スクエアタイプ(3段)<チャコールグレー>	1	+1,700	+1,700
21	どこでもラック	シャワーフック(ホワイト)	1	+2,100	+2,100
22	どこでもラック	タオルハンガーL(ホワイト)	1	+2,800	+2,800
23	給水給湯管	給水給湯管あり<壁パネル水栓穴あり>	1		
24	ブロック積用ボンド	2段用	1	+2,000	+2,000
シャワーユニット合計			24		¥745,600

商品総合計	24	¥745,600
-------	----	----------

※ 御見積明細の価格には消費税は含まれておりません。別途消費税が必要となります。

御名前 横浜-横浜SR SB47 様

現場番号	C3421124	プラン番号	2701A-2502-0259T	作成日	2025/2/10
------	----------	-------	------------------	-----	-----------

《参考》別途 商品組付費


シャワーユニット商品組付費

¥122,000 (税込 ¥134,200)


※ 商品組付費は現場の状況により変動する事があります。 又、給水・給湯・ガス・ダクト・電気等の接続工事は含まれておりません。

()内の価格は税込価格＜税率10%＞を表示しています。

パース

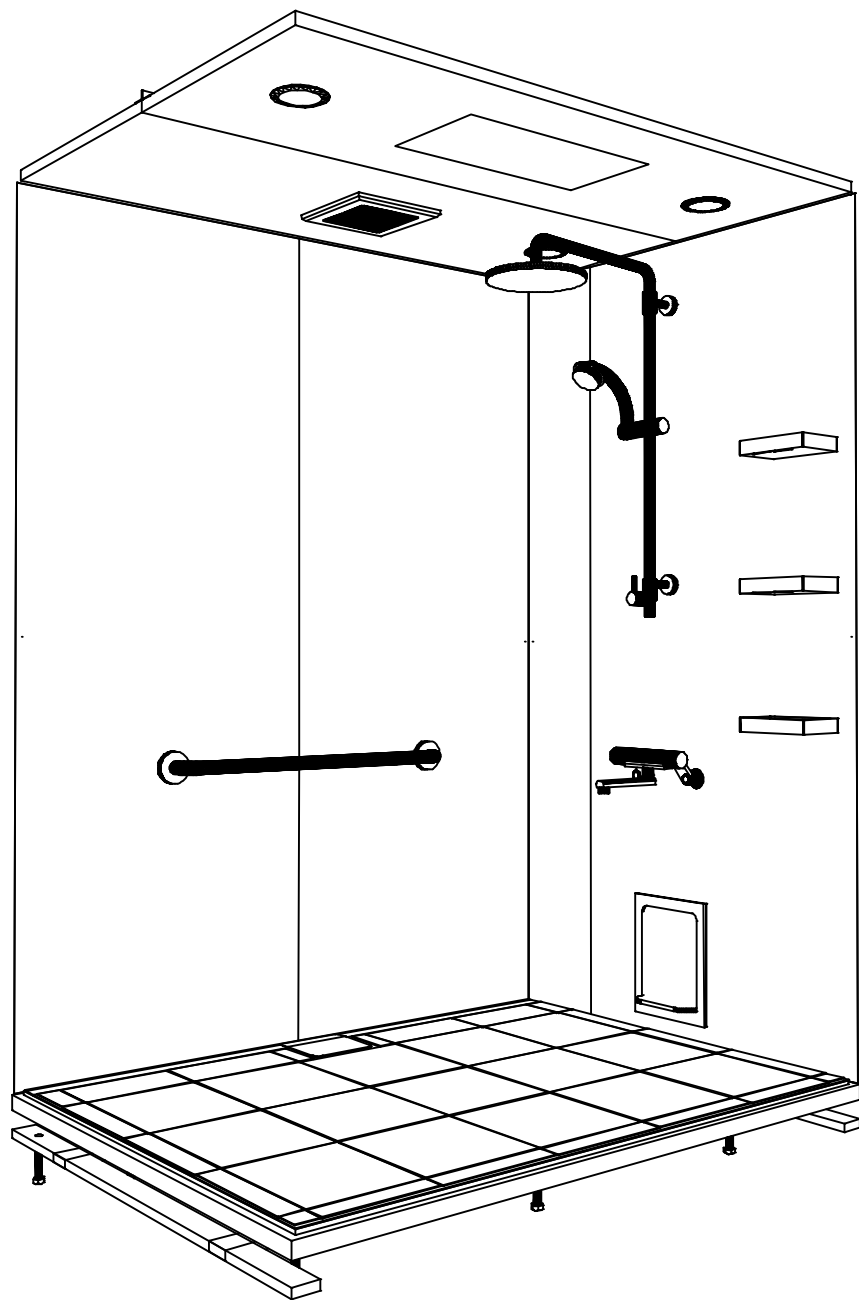

鳥瞰図

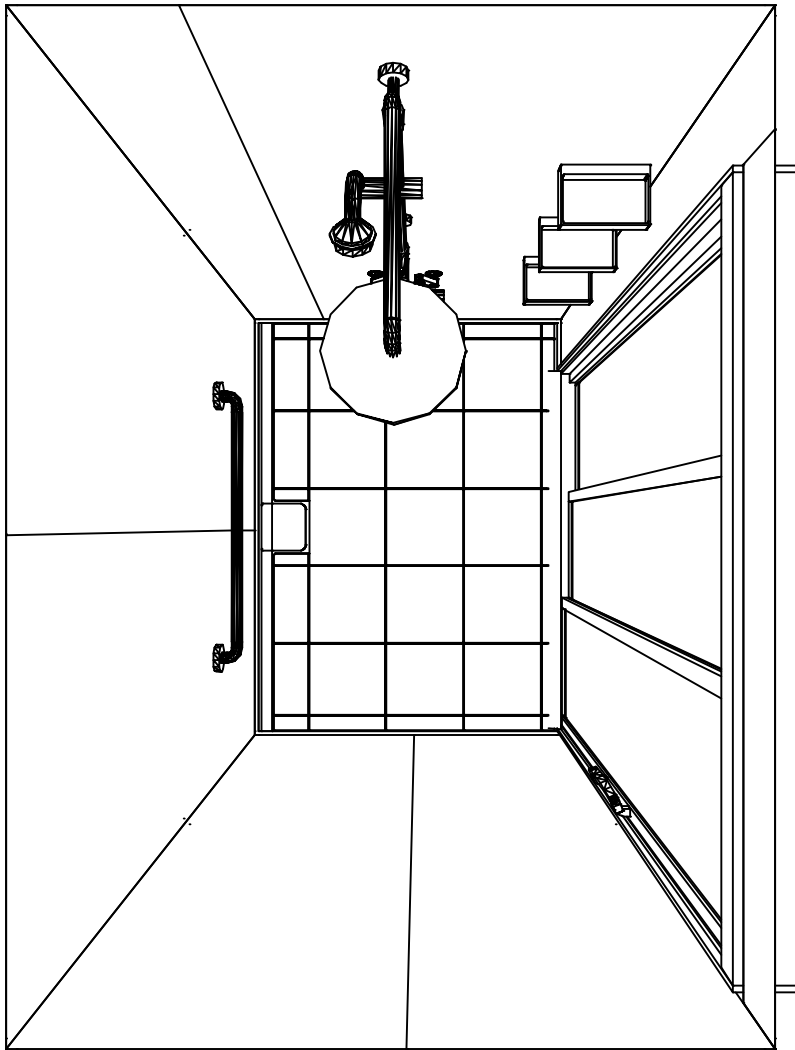

1200mm× 1650mm



高光沢フラット天井
天井換気扇

このレイアウトプランは参考図面ですので価格・仕様・設置・
納期等の詳細については注文依頼先、設置業者の方に必ず確認
して頂きますようお願いいたします。


Takara standard
タカラスタンダード株式会社

現場名称： 横浜-横浜SR SB47様邸	ぴったりサイズシャワーユニット	姿図	
現場番号： C3421124	プラン番号： 2701A-2502-0259T	作成日： 2025年2月10日	
横浜支店 販売課	担当営業：	担当アドバイザー：	

縮尺：A3サイズ等倍

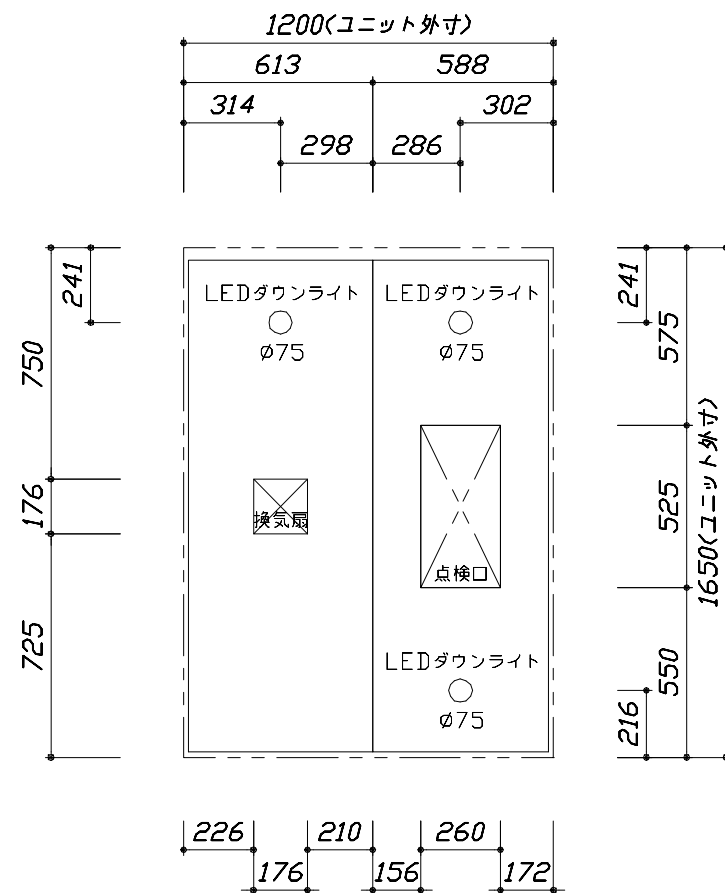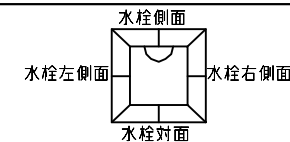



< 天井伏図 >

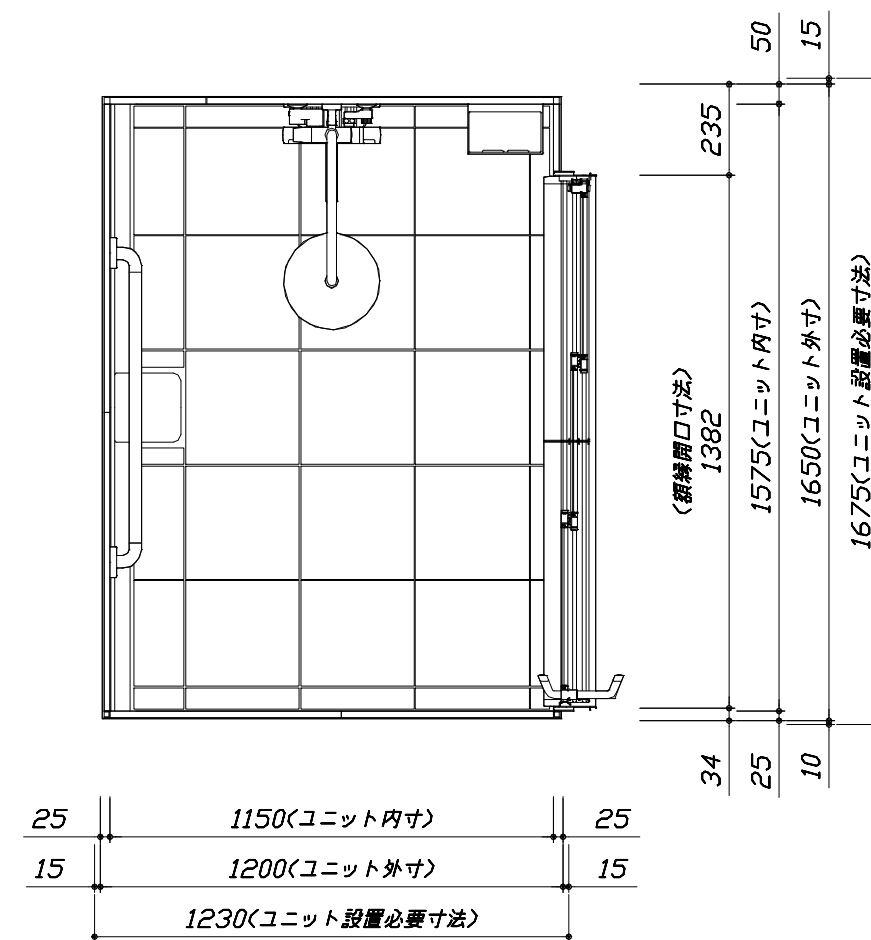

< 平面図 >


このレイアウトプランは参考図面ですので価格・仕様・設置・納期等の詳細については注文依頼先、設置業者の方に必ず確認して頂きますようお願いいたします。

- ・土間は架台底面より多少のクリア寸法を考慮して仕上げてください。
- ・ドアアングル下端とユニットFLの段差は17mmになります。
- ・ハンドバー設置位置は参考です。設置の際は位置を十分に打ち合わせ願います。
- ・天井の寸法はご確認願います。
- ・外寸は突出部を含みます。

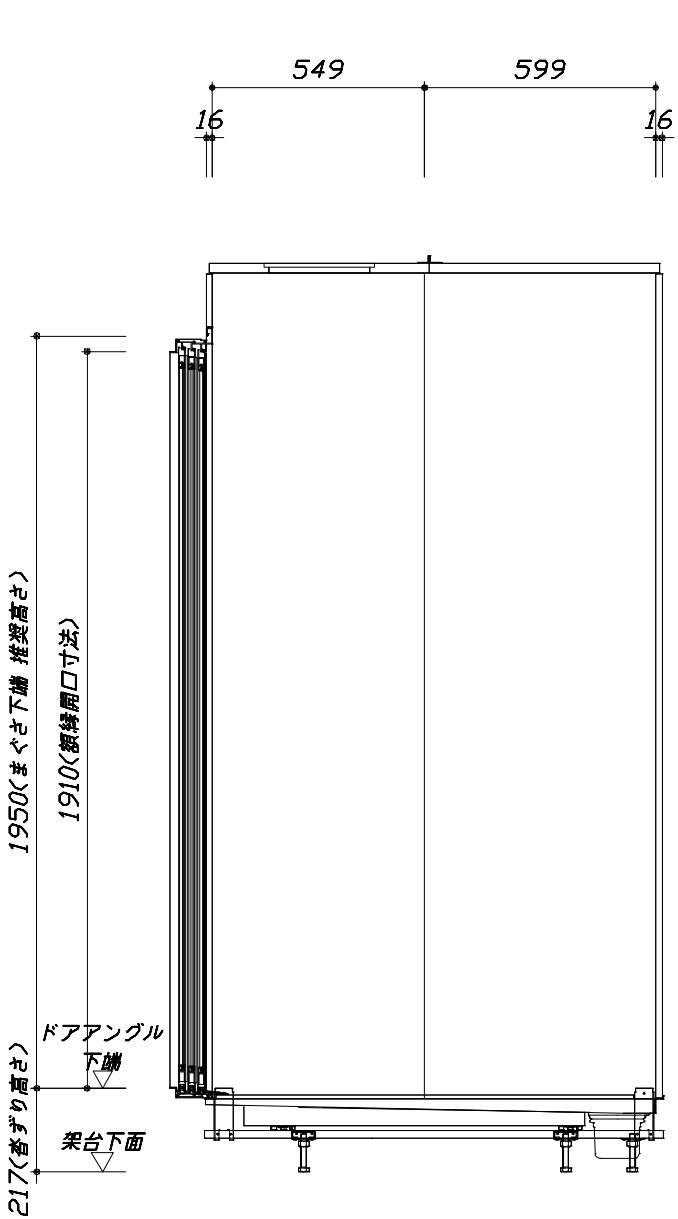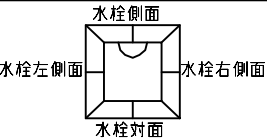

< 水栓対面図 >



■ボルト脚架台高さ寸法
沓ずり高さに対して
-8~+12mm調整可能

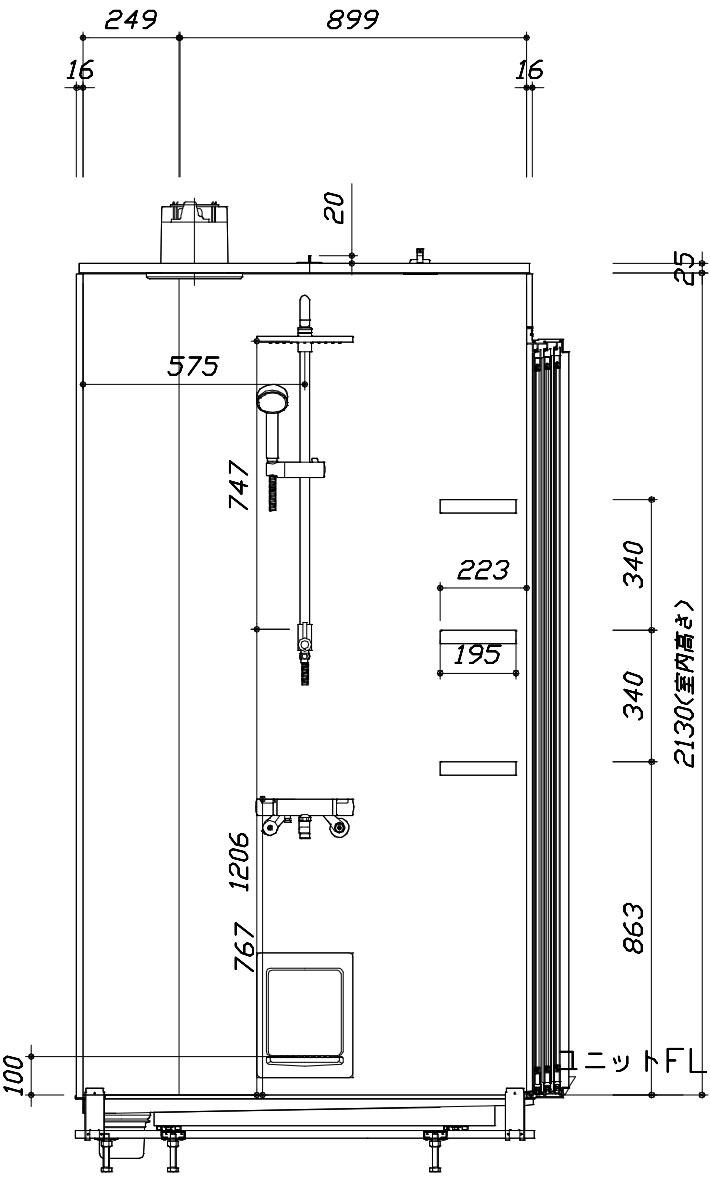


< 水栓側面図 >

このレイアウトプランは参考図面ですので価格・仕様・設置・納期等の詳細については注文依頼先、設置業者の方に必ず確認して頂きますようお願いいたします。

- ・土間は架台底面より多少のクリア寸法を考慮して仕上げてください。
- ・ドアアングル下端とユニットFLの段差は17mmになります。
- ・ハンドバー設置位置は参考です。設置の際は位置を十分に打ち合わせ願います。
- ・天井の寸法はご確認願います。
- ・外寸は突出部を含みます。

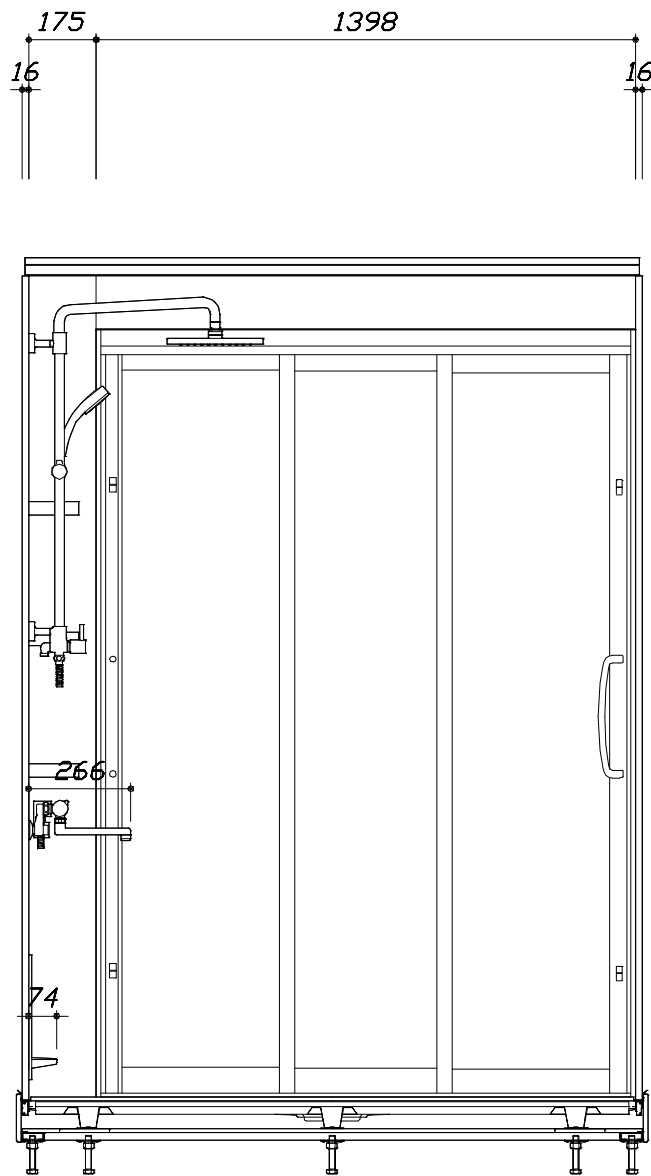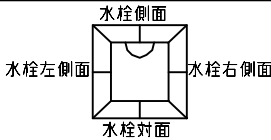

< 水栓右側面図 >

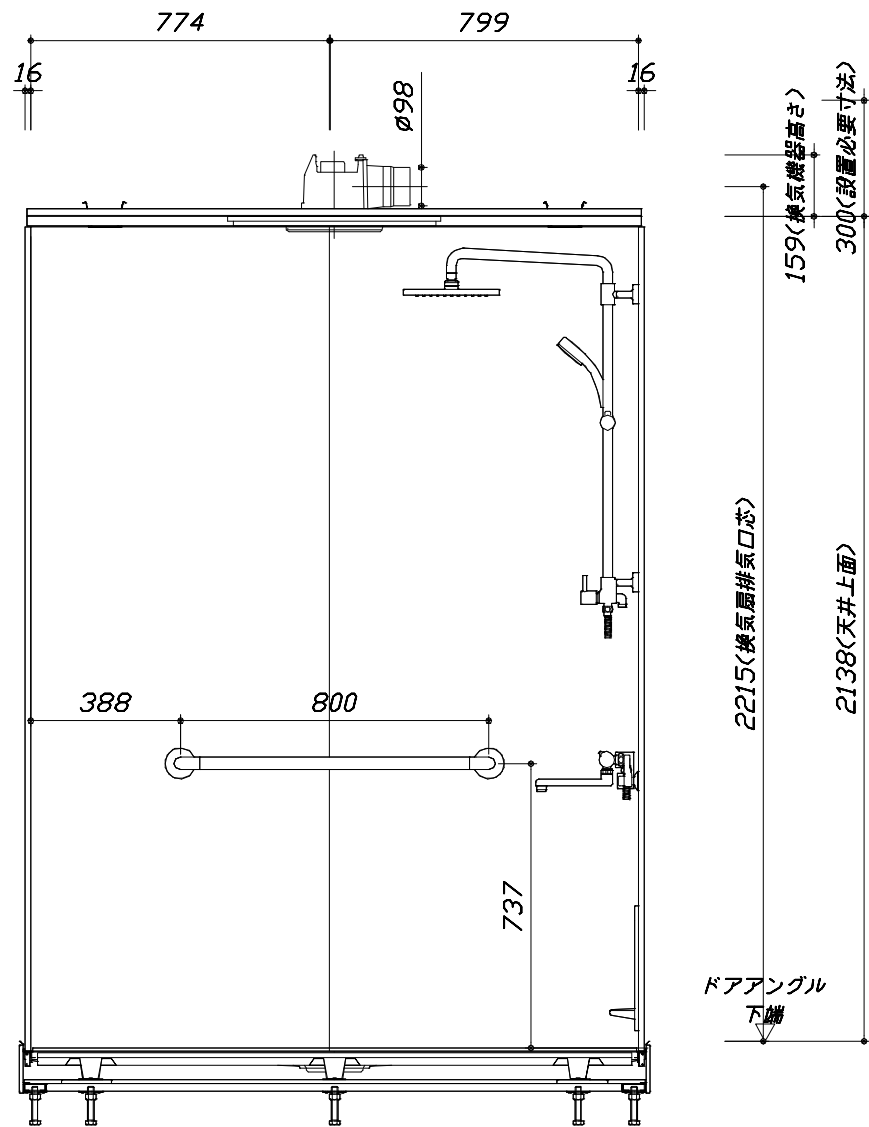

< 水栓左側面図 >

本体仕様表

ドア勝手	BL勝手
架台	ボルト脚架台(低床タイプ)：亜鉛メッキ鋼板
洗場パン	キープクリーンフロア：ステンレス/300角磁器タイル貼 保温材内蔵
カウンター	－
浴室パネル	パネル高さKタイプ：鋼板硬質ホーロー 裏面保温材 タオル掛け穴：なし
天井	高光沢パテイチパネル(内部発泡樹脂) 換気機器開口：あり 天井照明開口：あり
ドア	キープクリーンドア：19高さ3枚引戸(アルミ框/樹脂ガラス/テ型換気口)
窓1	－
窓2	－
窓枠1	－
窓枠2	－
排水トラップ	A B S 樹脂・封水50mm

アクセサリ仕様表

ミラー	－
収納棚	スクエアタイプ：ABS樹脂製 (3段)
タオル掛け	－
洗場側水栓	オーバーヘッド (SBHS18521HB1) (樹脂ホース：メタル調)
フック/スライダバー	－
照明	LEDダウンライト (LED 12.3W白色) (3灯)
換気機器	天井換気扇(100V・最大消費電力9.3W) (ダクト径φ98) ホワイト
給水給湯管	銅管(10A)
ハンドバー①	－
ハンドバー②	－
ハンドバー③	－
ハンドバー④	樹脂製 I型800タイプ ホワイト
ハンドバー⑤	－
ハンドバー⑥	－
ハンドバー⑦	－

本体カラー

カウンター	－(カウンターなし)
パネル(カウンター面)	SG：コンクリートグレー
パネル(周辺・3面)	W：ホワイト
水栓上部カウンター	－
洗場	HC：カームダークグレー
ドア / 天井	W：ホワイト / HW：ホワイト
収納棚	スクエアタイプ(CG：チャコールグレー)
タオル掛け	－
ランドリセット	－

Takara standard タカラストانダード株式会社	現場名称： 横浜－横浜SR SB47様邸	ぴったりサイズシャワーユニット	仕様表	
	現場番号： C3421124	プラン番号： 2701A-2502-0259T	作成日： 2025年2月10日	
	横浜支店 販売課	担当営業：	担当アドバイザー：	

基本工事区分について

本説明書は、システムバスの本体組立・設置と関連工事（建設工事）である 大工工事、電気工事、ガス配管工事、管工事（給排水）、建具工事などと区別して説明しています。
建設工事は関連する法令・規定に従って法的有資格者による工事が必要になります。
流通業者様からの発注で下請けとして本体の「取付・設置」を行う場合は、建設工事部分とシステムバス本体「取付・設置」を区別して行ってください。
設置前工事、設置後工事の一部でも含む場合は、建設工事となります。




■システムバス 工事区分			参考：キッチン・バス工業会『工事区分ガイドライン』								
工事区分	部位 (図)	業種区分	作業名称（区分）	建設工事				建設工事外		作業内容	
				大工 工事	と び 土 工 事	建 具 工 事	管 工 事	電 気 工 事	給 湯 機 器 設 備		シ ス テ ム バ ス 設 置
設置前工事	1 2 3	大工 土工 建具	設置基礎、設置床の工事	○	○					浴室設置の土間コンクリート敷設、設置床工事	
			浴室ドア、窓サッシの下地工事	○		○				建築躯体への浴室ドア枠周り、窓サッシの下地工事	
		管	給排水配管事前工事				○			浴室専用の給水・給湯配管、排水配管の工事	
			換気機器のダクト配管事前工事				○	○		浴室の専用ダクト事前工事、壁穴加工	
			給湯機器専用配管事前工事				○		□	風呂追焚き、ミスト配管等の事前工事	
		電気	浴室専用電気配線事前工事					○		浴室照明、換気扇、スイッチ等の事前配線工事	
システムバス 本体取付・設置		建設工事 外区分	架台・浴槽パン・洗い場の取付・設置						□	浴室専用の架台・浴槽パン・洗い場を所定の位置に設置	
			浴室専用排水トフップ・配管セットの取付・設置							□	洗い場・浴槽パンへの排水トフップ取付
			壁パネルの組立・設置							□	浴室パネル部材の加工と組立
			天井・浴槽の組立・設置							□	天井部材・浴槽部材の取付
			内装品、器具類の取付・設置 【注記 1】							□	カウンター、ミラー、ハンドバー等の取付
			水栓類の組立・取付 【注記 1】							□	水栓類の組立、浴室部材への取付
			浴室専用換気機器の取付 【注記 1】							□	浴室天井または壁パネルへの換気機器の取付
			風呂追焚き部品の取付 【注記 1】						□	□	循環追焚き金具の取付
			浴室内給湯機器用リモコンの取付						□	□	専用リモコンの浴室パネルへの加工・取付
			浴室照明器具の取付							□	浴室照明器具の浴室パネル加工・取付
			その他浴室関連電化機器の取付 【注記 1】							□	電化品、オプション品の取付
			浴室ドアの組立・取付							□	システムバス構成部材のドアの組立・取付
			浴室窓サッシの取付 【注記 1】							□	システムバス構成部材の窓サッシの組立・取付
			浴室窓枠の組立・取付 【注記 1】							□	システムバス構成部材の窓枠の組立・取付
			シリコンの充填							□	接合部、仕上げ部へのシリコン塗布・充填
			試運転・完成検査 【注記 2】							□	完成後の試運転、性能確認検査
設置後工事	1 2 3	管 大工 電気	建築外壁の穴あけ	○			○			建築壁の躯体加工作業	
			排気ダクトの敷設工事				○			浴室換気機器のダクト敷設工事	
			浴室換気機器と排気ダクト接続工事				○			建築側ダクトと換気機器の接続、検査	
			浴室換気機器の電気・アース接続工事					○		建築側の屋内配線と配線器具、アース工事	
			ウェザーカバーの外壁取付				○	○		建築の外装仕上げ工事	
	4 5 6	管	給水給湯配管と水栓、追焚き配管の接続工事				○			給水・給湯の一次側配管、追焚き配管の接続、検査	
			建築側排水配管との接続工事 【注記 3】				○			浴室排水組立側と建築側排水配管の接続、検査	
			給湯機器本体工事（試運転・確認）				○		□	機器の設置工事（ガス、電気工事を含む）	
	1 3	電気 他	内装仕上げ工事	○		○				床、ドア額縁、脱衣室仕上げ工事	
			浴室用電源配線、接続工事					○		浴室機器の事後電気工事	
浴室天井裏の電源、スイッチ工事							○		浴室全体の電気器具、配線接続工事		

※【注記 1】原則、現場支給製品は支給側で取付実施とする
※【注記 2】製品の完成検査、試運転は、工事完成後に行う場合が多い。但し、原則、商品取付完了時に検査、試運転が可能な範囲のみシステムバス設置者が実施する
※【注記 3】浴室内への立上げ、けり出し配管の場合は、原則、設備側との合番接続とする。但し、システムバス付属配管内はバス設置者の作業範囲とする


■ 排水配管工事注意事項

- 雑排水配管は低床架台の場合VP50の配管を使用してください。
- 2重トラップにしないでください。
- 配管途中で配管径を狭めないでください。
- 排水勾配は1/100～1/50設けてください。
- 排水管（横引き管・エルボ）は打設する土間コンクリートの上に露出しない高さにて配管してください。
- 立ち上げた排水管まわりの土間コンクリートはマス状にしてください。

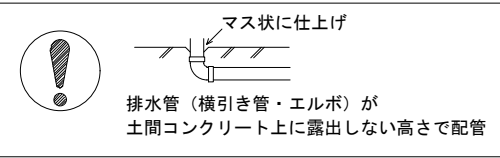


■ 給水給湯管工事注意事項




- 給水給湯管の立上げは排水管と重ならないようにしてください。
- 給水給湯管は基礎に沿わせて配管してください。

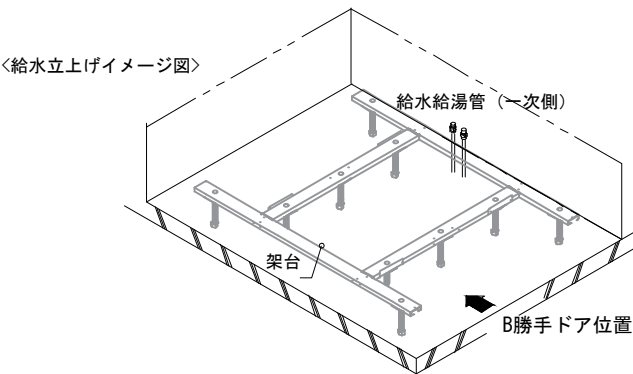

本図は給湯管あり仕様を示します。

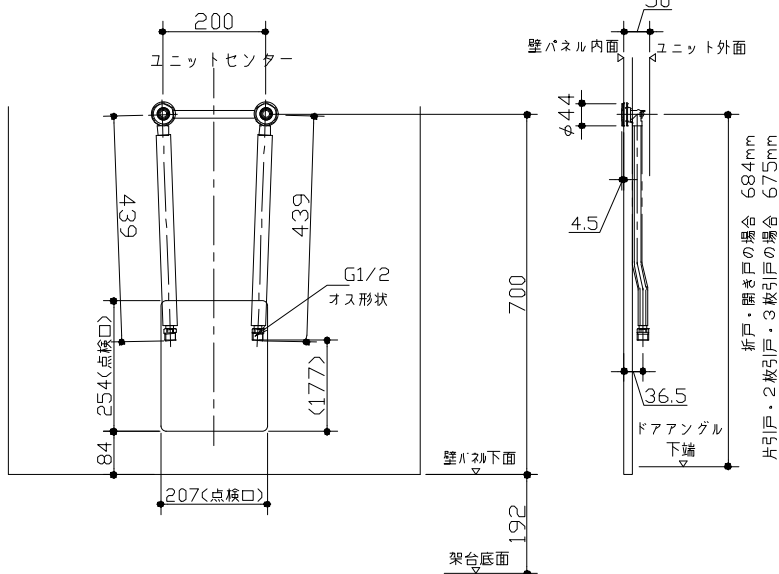


＜給水給湯管取合詳細図＞

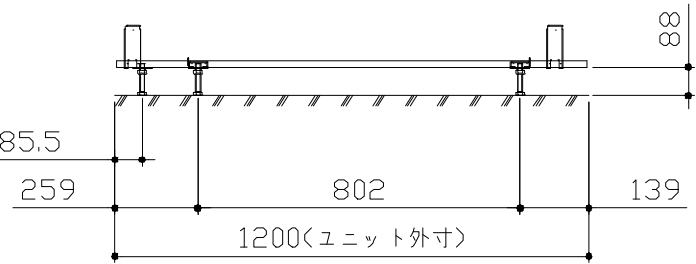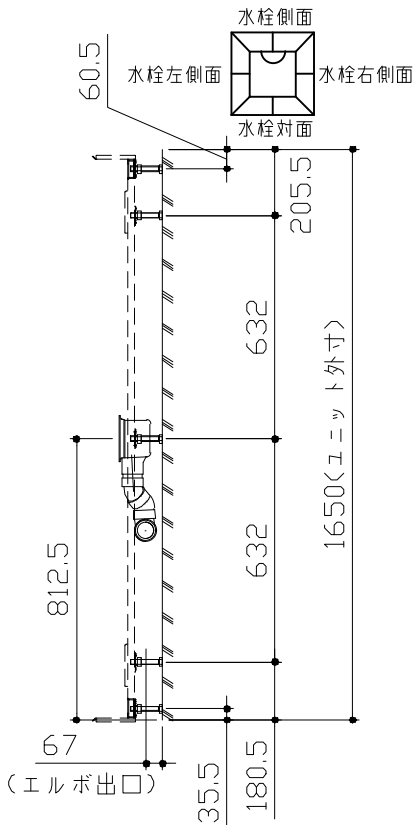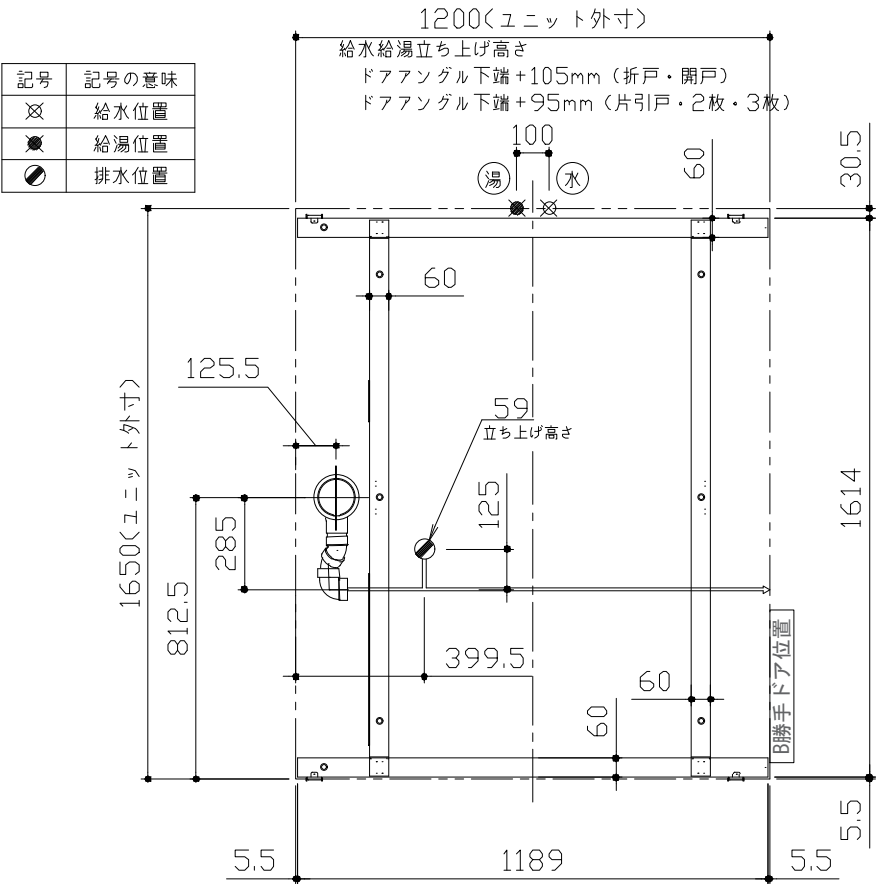


＜架台排水配管・給排水立上げ位置図＞

- 必ずご確認ください
- (1) 図面の見方
- ・ユニット外寸よりも内側に存在する空間を表示しています。
 - ・マス表示：□=20mm角
- (2) 留意事項
- ・水栓側面の下部には給水・給湯、追焚配管を立上げるので注意してください。
 - ・水栓・浴室暖房乾燥機の仕様によりカウンター面の壁パネル裏に外寸より部材が突出する場合があります。
 - ・ドア部はユニット外寸より突出します。
詳しくはドア取合詳細図をご確認ください。

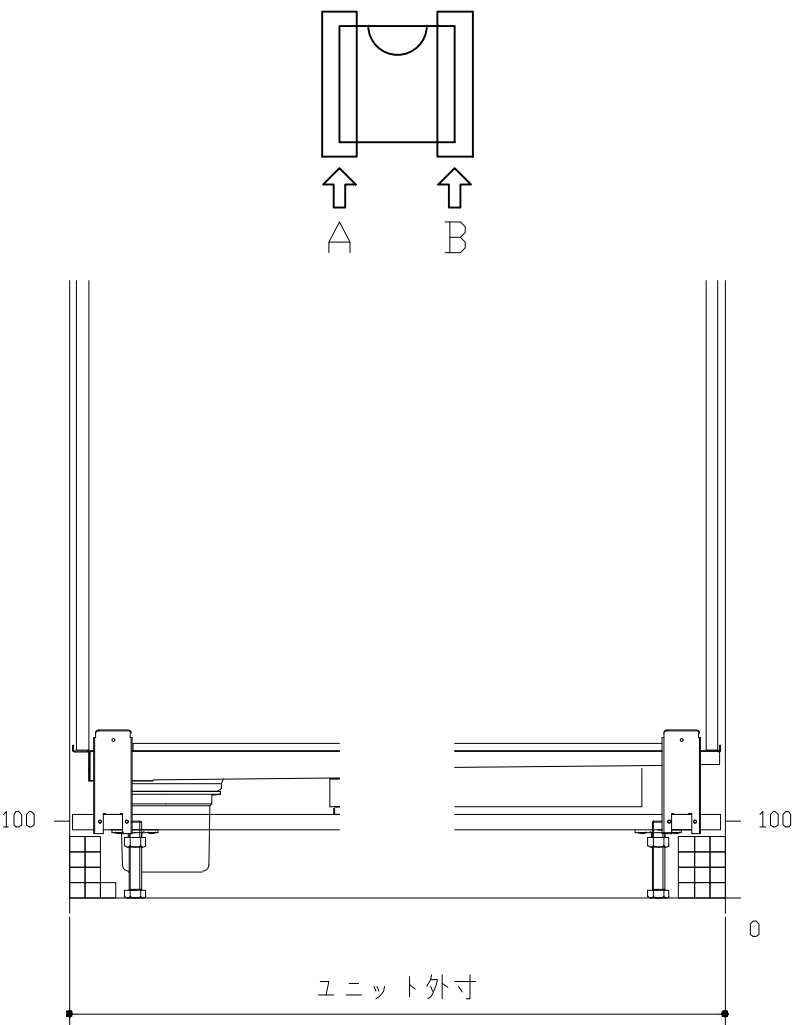

A矢視



B矢視

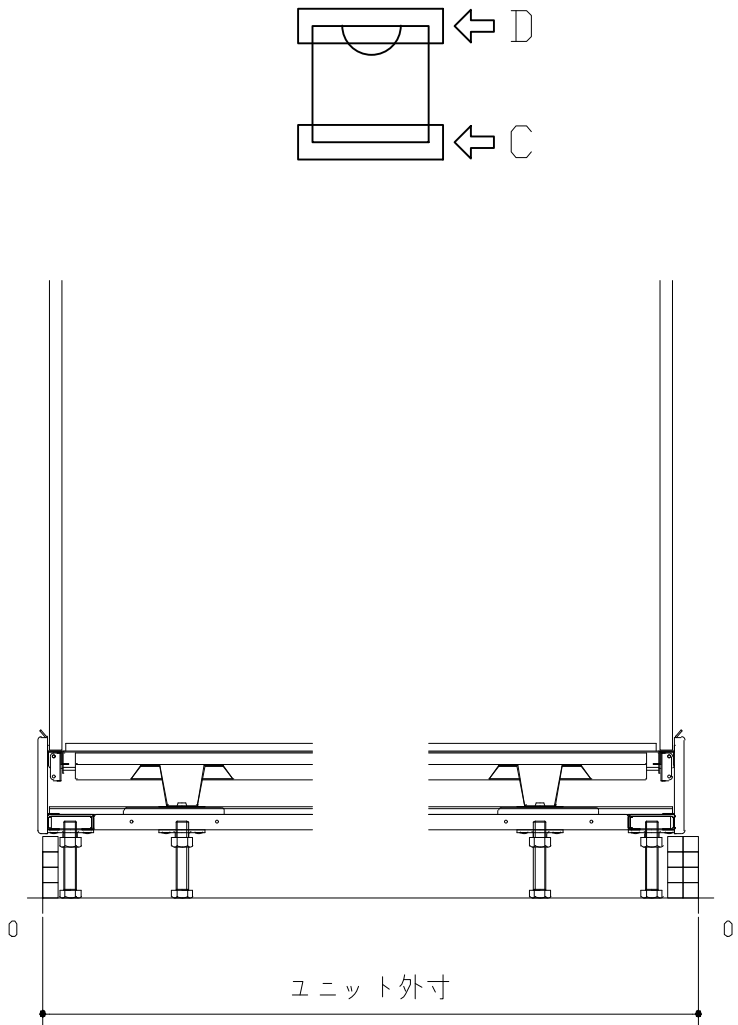


C矢視

D矢視

キープクリーンドア：3枚引戸・タテ型換気口





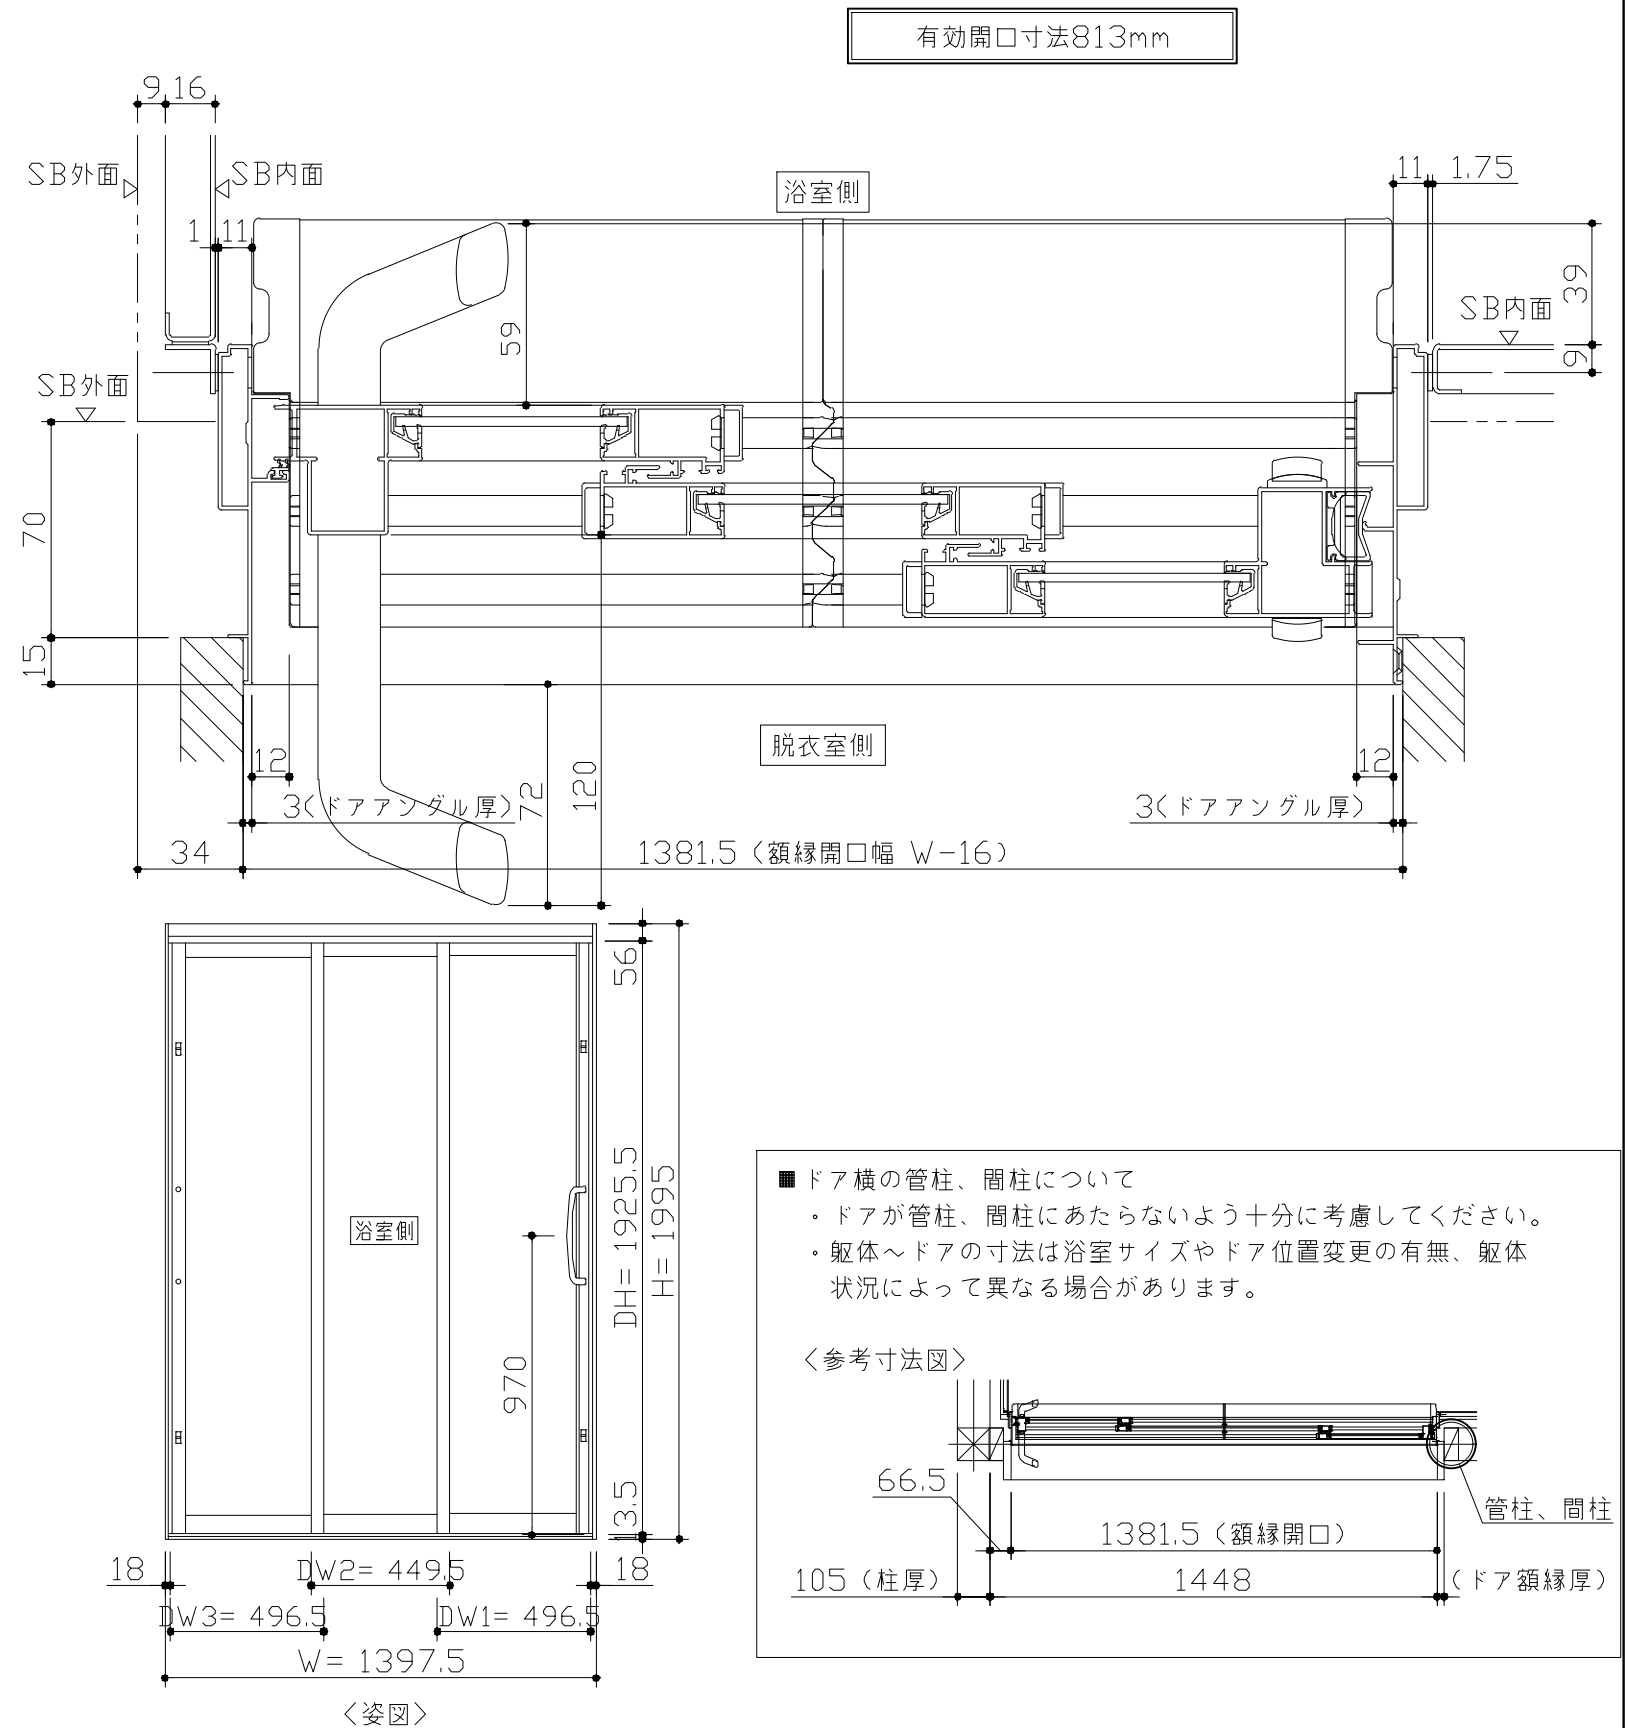
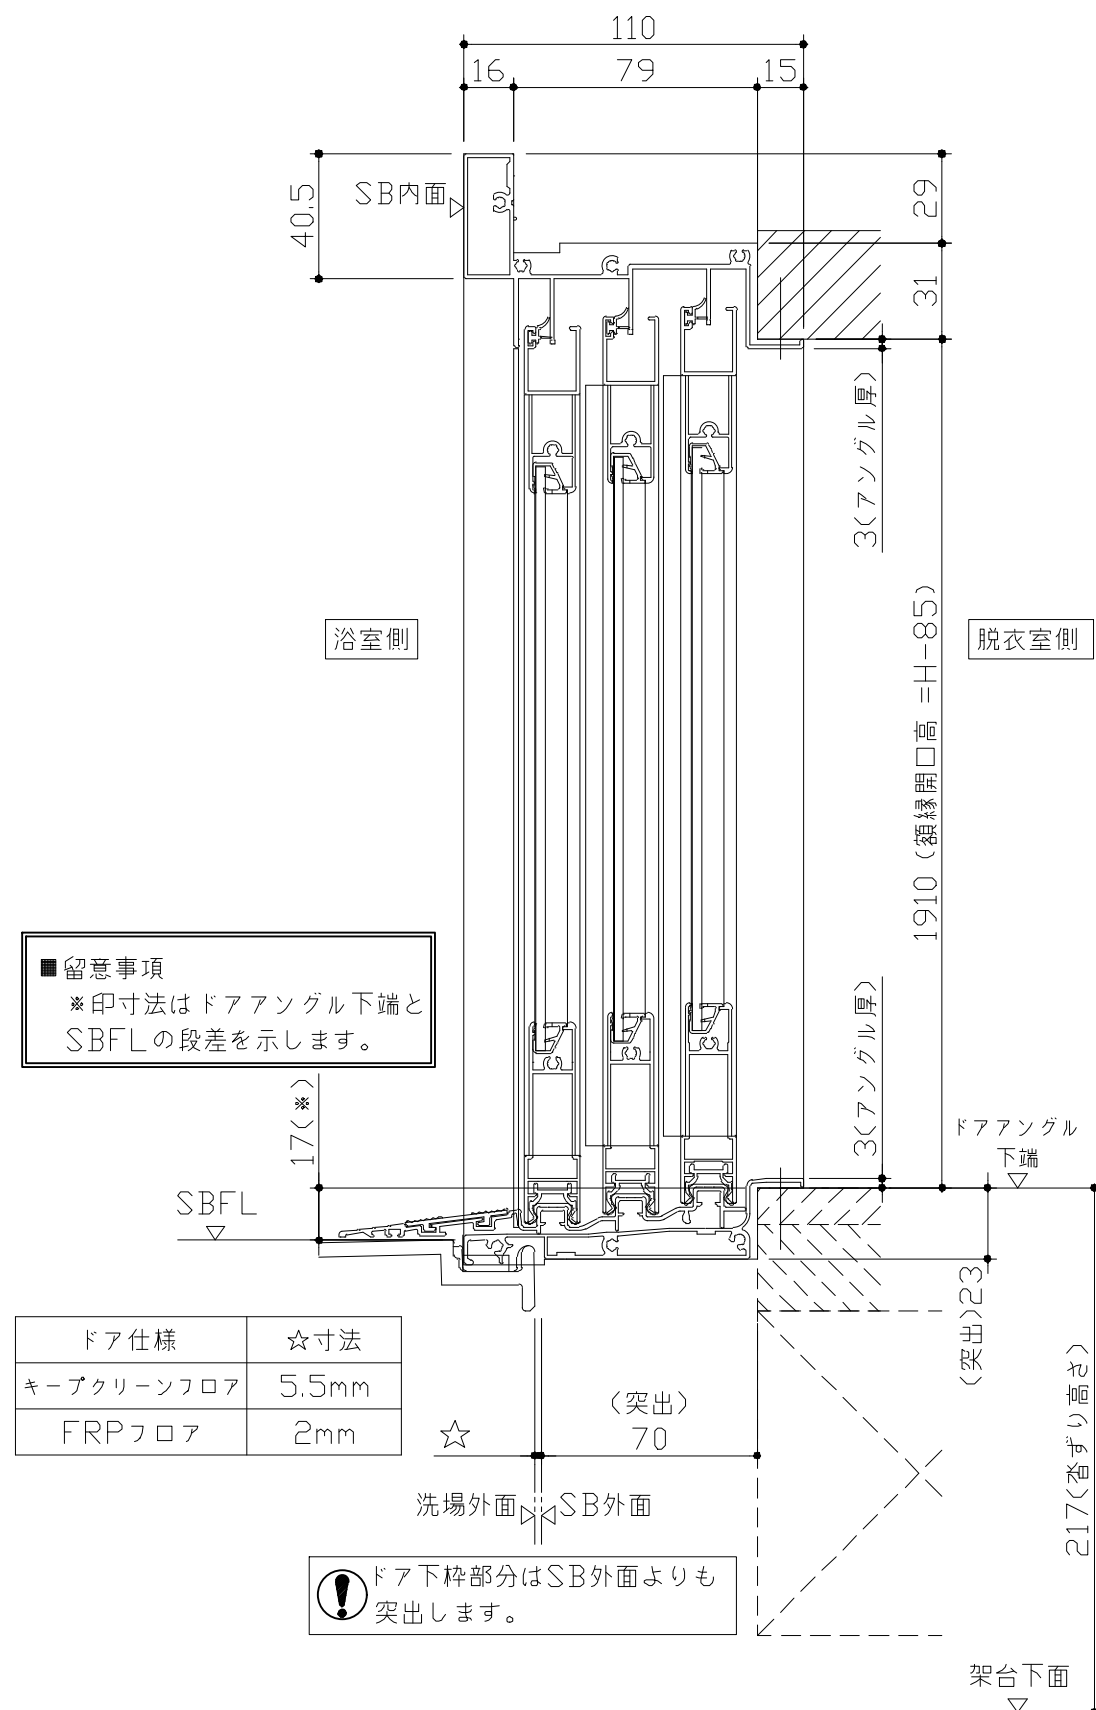






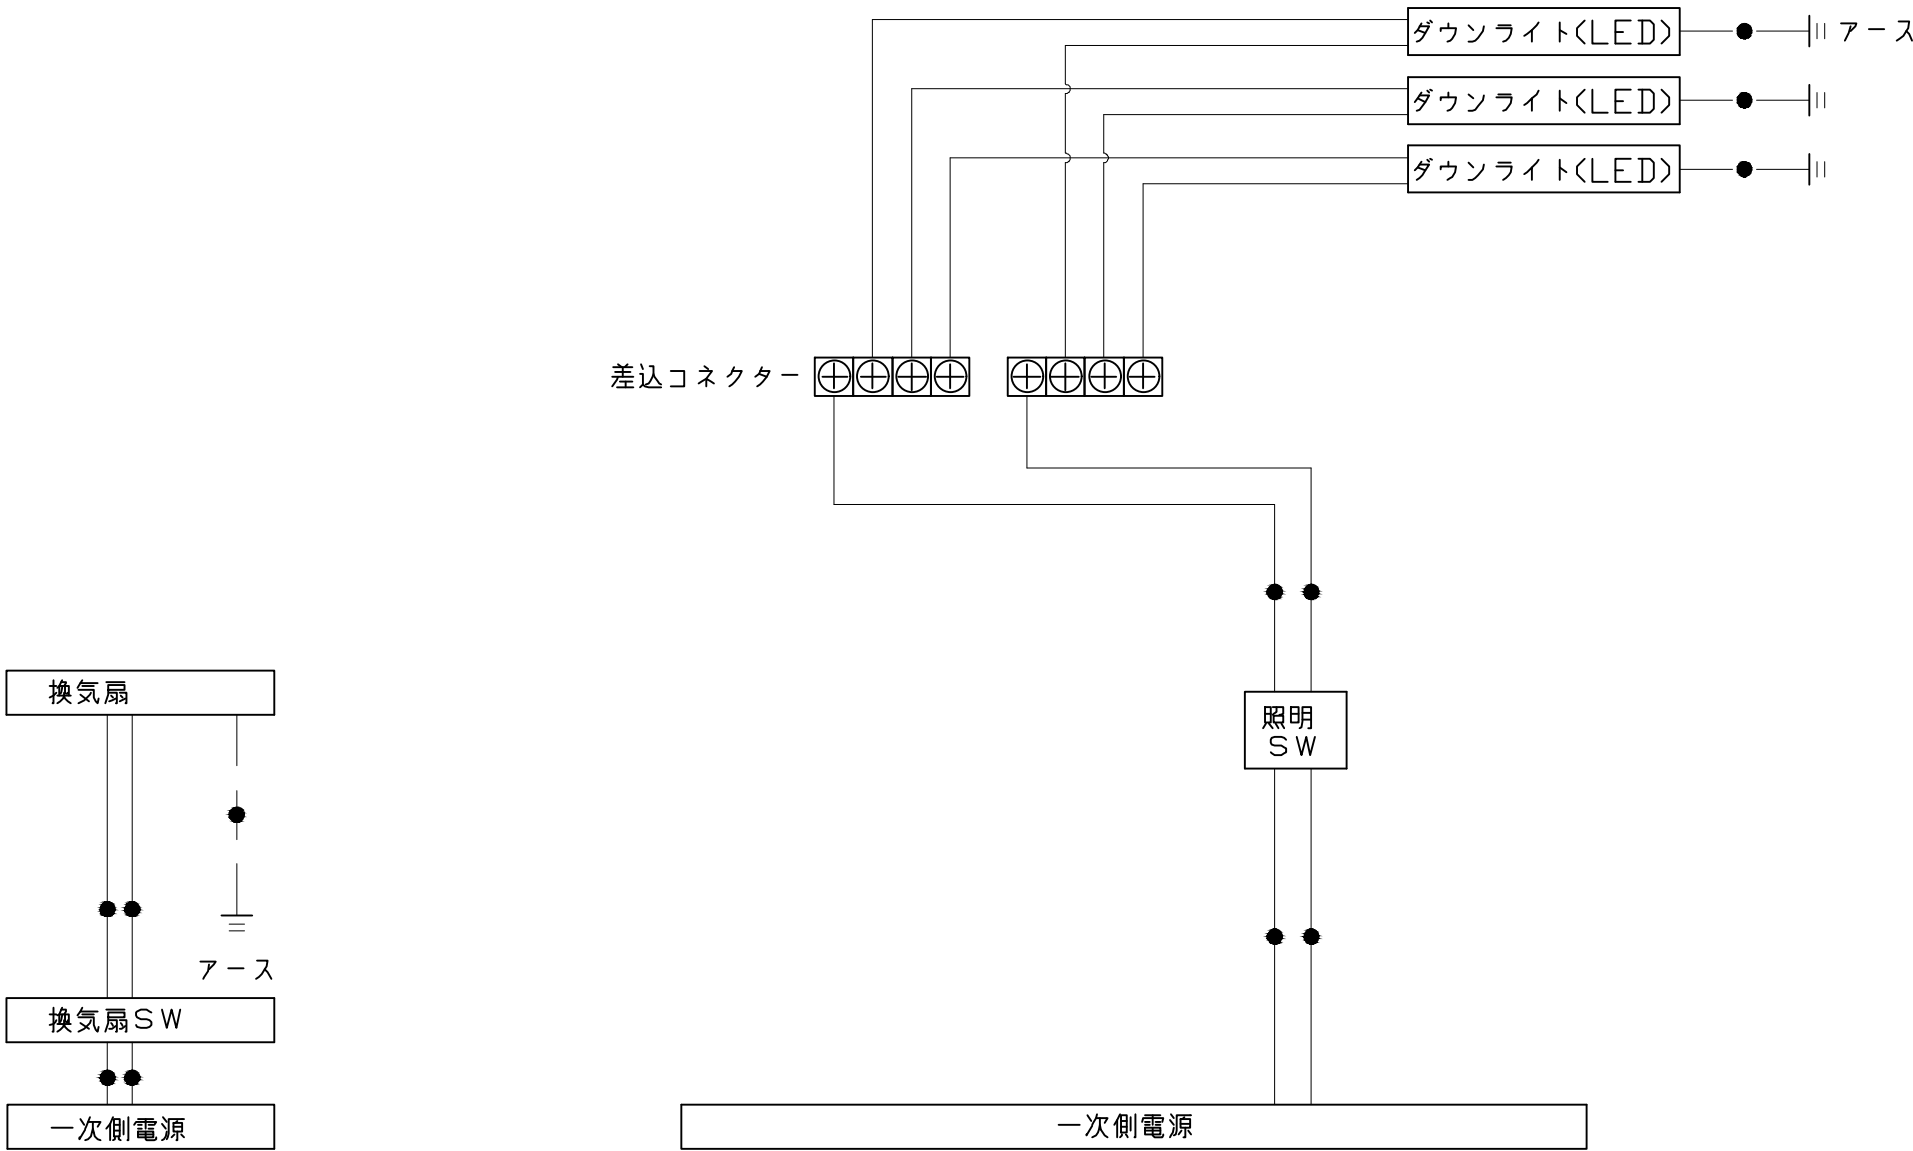





一次側電源から差し込みコネクター及び電源ボックスまでの工事（●部）については、電気設備に関する技術基準及び内線規定に基づき、指定工事業者（電気工事士）による施工が必要です。

アース端子（線）がついている器具は必ず電気設備の技術基準に従って、接地（アース）工事を行ってください。
→アースが不完全な場合、感電の原因になります。

Takara standard タカスタンダード株式会社	現場名称： 横浜－横浜SR SB47様邸	ぴったりサイズシャワーユニット	吊金具設置図	
	現場番号： C3421124	プラン番号： 2701A-2502-0259T	作成日： 2025年2月10日	
	横浜支店 販売課	担当営業：	担当アドバイザー：	

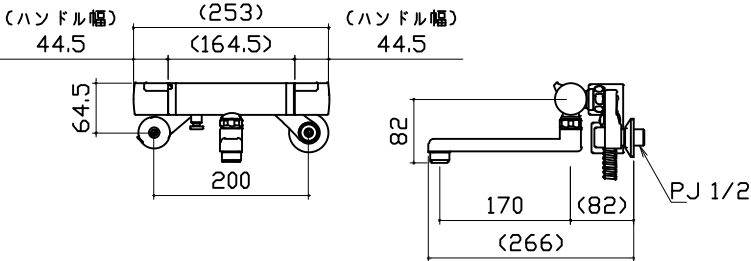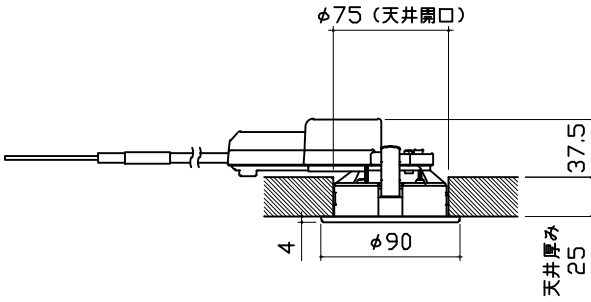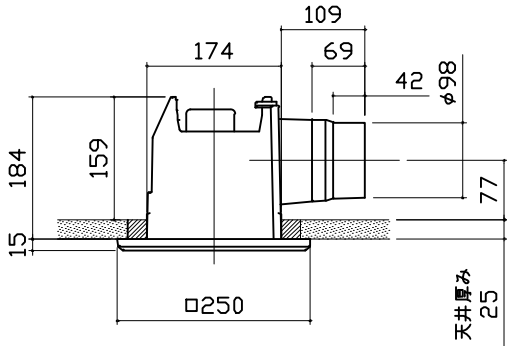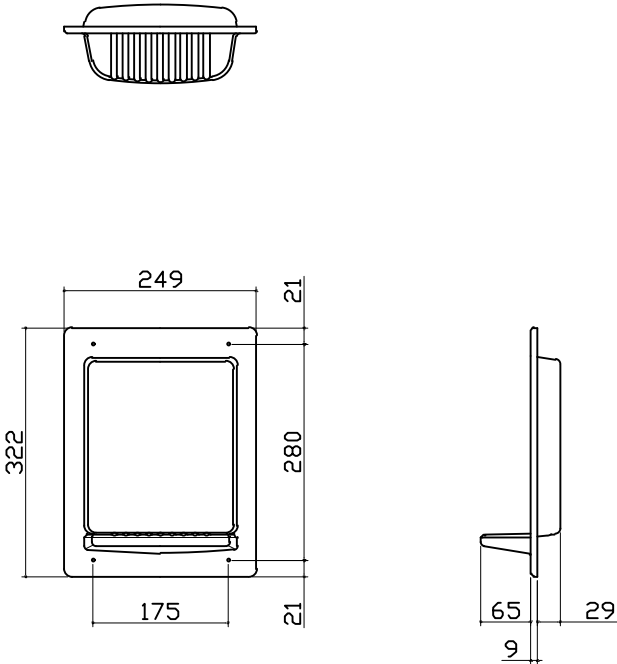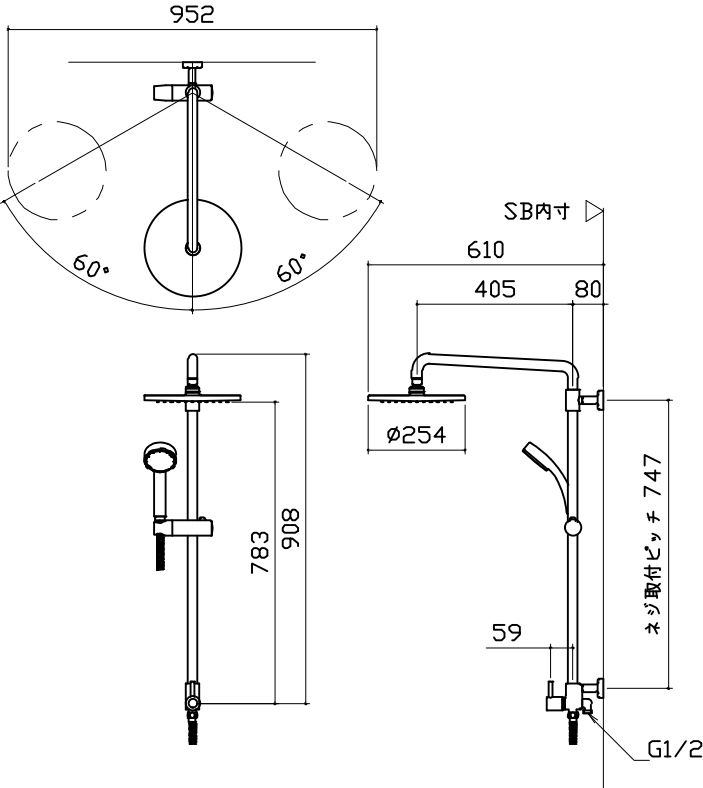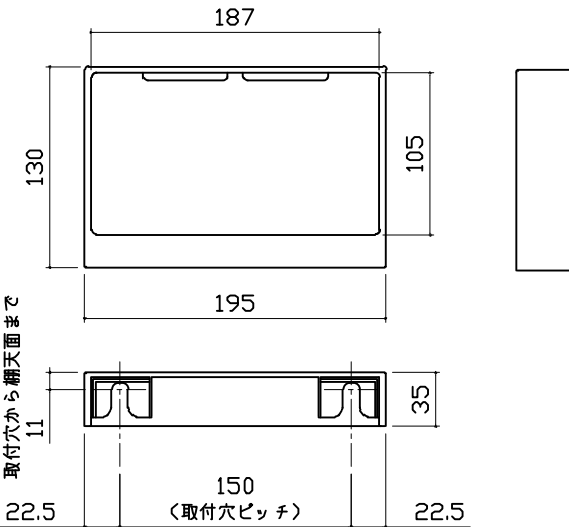洗い場用水栓		照明	換気機器		
		ダウンライト LED 3.1W (1灯あたり) 	管工事 		
点検口蓋		シャワーフックスライドバー	収納棚		
			本体：ABS 		
Takara standard タカラスタンダード株式会社		現場名称： 横浜－横浜SR SB47様邸 現場番号： C3421124 横浜支店 販売課	ぴったりサイズシャワーユニット プラン番号： 2701A-2502-0259T 担当営業：	部材詳細図 作成日： 2025年2月10日 担当アドバイザー：	1/2

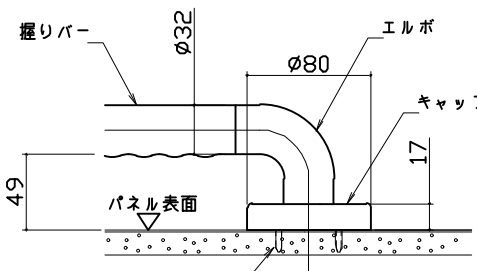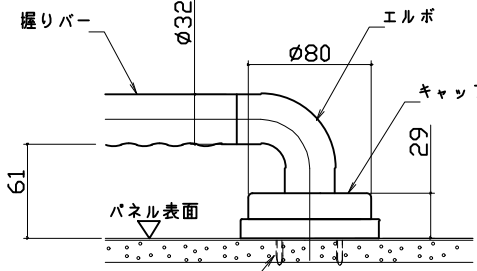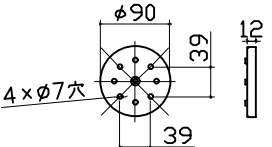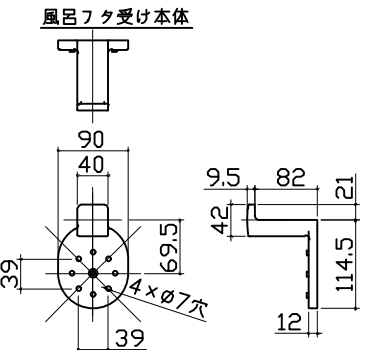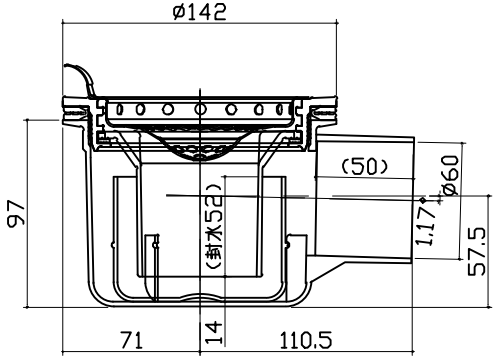ハンドバー支持部取合詳細図	洗い場側排水トラップ	
安心ハンドバー（風呂フタフック付）以外の場合  安心ハンドバー（風呂フタフック付）の場合  補助スプーサー  風呂フタ受け本体 		

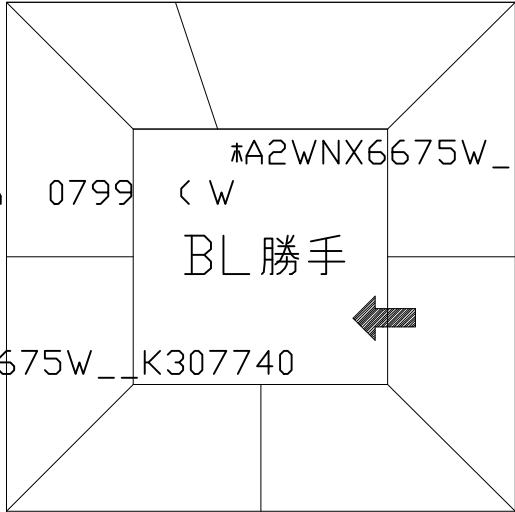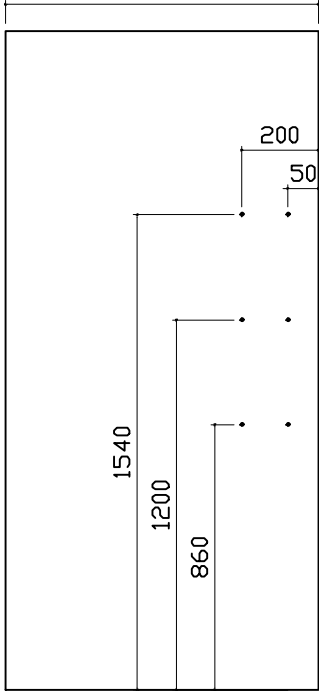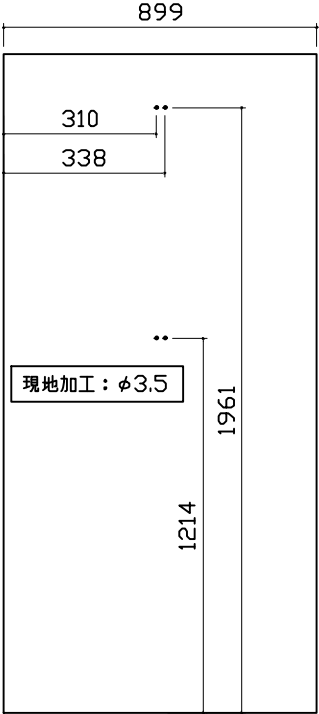パネル割図		収納棚		フックノスライダー	
※CNWFX6675SG_K302490 ※CMWFX6675SG_K308990 ※A2WNX6675W_K301745 ※W1WXX6675W_K307740 ※B1WNX6675W_K305490 ※K16A 0799 < W ※K14A 0599 < W BL勝手 		※CMWFX6675SG_K308990 899 1540 1200 860 200 50 現地加工：φ3.5 		※CMWFX6675SG_K308990 899 310 338 1961 1214 現地加工：φ3.5 	
Takara standard タカラスタンダード株式会社		現場名称： 横浜－横浜SR SB47様邸		ぴったりサイズシャワーユニット	
		現場番号： C3421124		プラン番号： 2701A-2502-0259T	
		横浜支店 販売課		担当営業：	
				穴開け指示図	
				1/1	
				作成日： 2025年2月10日	
				担当アドバイザー：	