

ホーローシステムキッチン 御見積書

御名前 秋田-秋田SR SK3 様

業者 様

商品名 Treasia トレーシア

商品 御見積金額	¥2,053,200	(税込 ¥2,258,520)
()内の価格は税込価格<税率10%>を表示しています。		

※ 商品御見積金額には商品組付費が含まれております。
※ 給水・給湯・ガス・ダクト・電気等の接続工事は含まれておりません。

◆ 御見積仕様

《キッチン》	
奥行	奥行65cm
キッチン本体サイズ	マルチ収納対面フランチ型ローパネルタイプ 255cm
天板高さ	85cm
扉カラー	ウォルナットホワイト・シルバー・モール
キッチンパネル	HDタイプ：エルクナチュラル
引手タイプ	レール引手タイプ
ワークトップ材質	アクリル人造大理石
カラー	ソリッドホワイト
水栓	浄水器内蔵ハンドシャワー水栓
食器洗い乾燥機	シンク下設置間口45cmタイプ
加熱機器	60cmハイパワーガスコートトップガスコンロ
レンジ機器	なし
ガス種	LPG

◆ 御確認事項

[illegible]

作成日 2023年9月11日
 プラン番号 5401A-2309-0139T
 現場番号 C2723806

タカラスタANDARD株式会社
◆秋田支店 販売課
秋田県秋田市御所野下堤2丁目1番5号
TEL 018-892-7071 / FAX 018-892-7091

◆秋田ショールーム
TEL 018-892-7081 / FAX 018-892-7090

担当営業	担当アドバイザー	プラン作成者
		小玉

◆ 備考

--	--

御名前 秋田-秋田SR SK3

様

現場番号	C2723806	プラン番号	5401A-2309-0139T	作成日	2023/9/11
------	----------	-------	------------------	-----	-----------

御見積明細 キッチン

NO	商品名	仕様	品番	数量	単価	金額
1	人造大理石ワークトップ	家事らくシンク(ホワイト)	AOIT255 TALD	1	188,500	188,500
2	シンクキャビネット	スライド・シンク下食洗	F-RRXR120KL5(VWWVF)	1	111,500	111,500
3	食器洗い乾燥機	引出し式(シルバー色)	EW-45R2SMT	1	111,000	111,000
4	食器洗い乾燥機用前面パネル	扉同色	P-DWM45VL5(WWV)-1	1	16,500	16,500
5	調理台キャビネット	足元スライド(3段引出し)・たっぷりホーローキャビネット	F-TFVR060 -5(VWWVF)	1	101,000	101,000
6	コンロ用キャビネット	足元スライド・たっぷりホーローキャビネット、ミキリ対応	F-KTVR075JR5(VWWVF)	1	104,500	104,500
7	浄水器内蔵ハンドシャワー水栓	エコタイプ、17+2物質除去	TJS-SP19EC	1	40,000	40,000
8	ガス加熱機器(ハイパ-ガラスコート)	片面焼き	TN72AV60CV	1		
	ガス加熱機器(本体)	シルバー	TN72AV60C P	1	84,000	84,000
	ガス加熱機器(トッププレート)	クリアパールグレー	TN72-60TP-CV	1	24,000	24,000
9	コンロ前パネル(レンジフード側)	マルチ収納対面用、ホワイト	TMB-PKK90 (SW)	1	19,500	19,500
10	コンロ前パネル(リビング側)	マルチ収納対面用、扉同色	TMB-PKL90 (WW)	1	23,000	23,000
11	収納ユニット	マルチ収納対面用	TMC-S 165	1	37,500	37,500
12	カウンター下パネル	マルチ収納対面用、扉同色	TMB-PCK90H(WW)	1	9,000	9,000
13	カウンター下パネル	マルチ収納対面用、扉同色	TMB-PCS165(WW)	1	13,000	13,000
14	引戸本体	マルチ収納対面用、扉同色	ヒキ* TMC128(WWV)	1	32,500	32,500
	引戸レールセット	マルチ収納対面用、シルバー	レールTMC255(V)	1	20,500	20,500
15	パネルモール	マルチ収納対面(OPセット・横化粧用)、シルバー	TMB-PKモ-ルB(V)N	1	700	700
16	引戸収納棚板のみ	マルチ収納対面用、ホワイト	TMC-タナ 128L5W	1	17,000	17,000
17	引戸収納マガジンラック付	マルチ収納対面用、ホワイト	TMC-ラック128R5W	1	17,000	17,000
18	マルチ収納対面用カウンター	人造大理石、ソリッドホワイト	C-OB255KHL(A)	1	39,000	39,000
【ベースキャビネット小計】				21		1,009,700
19	レンジフード(本体)	シロッコファン、シルバー	VRAT-902ADR(V)	1	76,000	76,000
	レンジフード用前面パネル	扉同色	VZP-90-655HN(WW)	1	9,000	9,000
20	エンドパネル	扉同色	VEP-655HN(WW)	1	8,500	8,500
21	エンドパネル	マルチ収納対面用	EP-TMB-85L(WWV)-1	1	36,000	36,000
22	レンジフード別売部品	レンジフード横壁取付金具	TMB-VRAS01カナガ	1	11,300	11,300
23	前台輪カバー		P-DC120 -5(W)	1	4,000	4,000
24	前台輪カバー		P-DC073 -5(W)	1	3,500	3,500
25	前台輪カバー		P-DC060 -5(W)	1	3,500	3,500
26	まな板	家事らくシンク用	マナイタVAE	1	8,500	8,500

御名前 秋田-秋田SR SK3

様

現場番号	C2723806	プラン番号	5401A-2309-0139T	作成日	2023/9/11
------	----------	-------	------------------	-----	-----------

御見積明細 キッチン

NO	商品名	仕様	品番	数量	単価	金額
27	水切り	家事らくシンク用	ミス・キリVAE	1	9,000	9,000
28	水切りプレート	家事らくシンク用	ミス・キリプレートVAE	1	6,000	6,000
29	どこでもラック(アルミタイプ)	レードル掛け	MGD-KH(V)	1	5,000	5,000
30	どこでもラック	フキン掛け(上面取付タイプ)	MGSK ウェフキンカケ (W	1	2,500	2,500
31	間仕切り名人	Tタイプ、間口45・60cm用	MGマジキリP TL 1	2	3,900	7,800
32	間仕切り名人	Tタイプ、間口45・60cm用	MGマジキリP TT 1	2	3,900	7,800
33	かくせるホーローボックス	間口73cm用	トビウラHS- 73N	1	7,000	7,000
34	水切りトレイ		ミス・キリトレイ	1	4,500	4,500
35	スパイストレイ		スパイストレイ	1	3,000	3,000
36	コンセント	マルチ収納対面用	TMBコンセントボックス	1	3,500	3,500
37	施工部材		シリコン(クリア2)	1	1,000	1,000
38	施工部材		シリコン(ホワイト2)	1	1,000	1,000
キッチン合計				44		¥1,228,100

御見積明細 周辺収納

NO	商品名	仕様	品番	数量	単価	金額
39	ウォールキャビネット	周辺用吊戸	W-M L075 - (VWWVF-D	1	37,500	37,500
40	ウォールキャビネット	周辺用吊戸	W-M L060 - (VWWVF-D	1	35,000	35,000
41	トールユニット	フル引戸タイプ	OP120-5	1		
	トールユニット用キャビネット上台	奥行45cm、フル引戸タイプ	O-UH L120	1	58,000	58,000
	トールユニット用キャビネット下台	奥行45cm、フル引戸タイプ、台輪ホワイト	O-D PL120X-5(V)W	1	58,000	58,000
	トールユニット上台用引戸扉	引戸、フル引戸タイプ用、シルバー	ヒキトF-OP120(V)V	1	64,000	64,000
	トールユニット用引戸レール	シルバー	レール F-OP120(V)	1	34,500	34,500
42	カウンターユニット用カウンター	奥行45cm、人造大理石、ソリッドホワイト	C-OP135NU (A)	1	51,000	51,000
43	カウンターキャビネット	奥行45cm、ハイカウンター、台輪ホワイト	F-HHSL075M-5(VWWVFW	1	117,000	117,000
44	家電収納ユニットキャビネット	奥行45cmタイプ	F-HW L060 -5(L)W	1	43,500	43,500
	収納ワゴン	奥行45cm用	NW-60KJN	1	18,000	18,000
	収納ワゴン用前面扉	奥行45cm用	NWトビウラ60M KJ(VWWVF-1	1	9,500	9,500
	オープンタイプ用幕板		HWマクイタ60 (WWV)	1	5,000	5,000
45	ダストボックス	本体	DB-NWNホントイ	2	1,500	3,000
	ダストボックス	フタ	DB-NWNフタ	2	700	1,400

御名前 秋田-秋田SR SK3

様

現場番号	C2723806	プラン番号	5401A-2309-0139T	作成日	2023/9/11
------	----------	-------	------------------	-----	-----------

御見積明細 周辺収納

NO	商品名	仕様	品番	数量	単価	金額
46	見切り対応フィラー	トールユニット用、ホワイト	ミキリトール10(WK)	1	1,000	1,000
47	エンドパネル	周辺用ミール吊戸用(H700)	EP-WMN (VWWVD	1	9,000	9,000
48	エンドパネル	吊戸・トール間用H560	EP-OA-IM (VWWVD	1	8,500	8,500
49	エンドパネル	奥行45cmハイカウンター・家電収納用	EP-NIG-85 (VWWVD	1	14,000	14,000
50	どこでもラック(スクエアタイプ)	マルチラック、ホワイト	MGSK コモノイレ (W	1	1,700	1,700
51	どこでもラック(スクエアタイプ)	ペーパーホルダー	MGSK ペーパーホルダー(W	1	1,700	1,700
52	間仕切り名人	Sタイプ、間口45cm用	MGマジキリJ SS 2	2	3,200	6,400
53	間仕切り名人	食器用間仕切りポール	MGマジキリポールJ4	1	2,700	2,700
54	KP用キャップセット	ホワイト	KPキャップAセット(MW)	1	3,000	3,000
55	吊戸下ホーローパネル	周辺用吊戸用、ホワイト	PZTN-185 (SW)	1	11,500	11,500
56	施工部材		シリコン(ホワイト2)	1	1,000	1,000
周辺収納合計				29		¥595,900

御見積明細 キッチンパネル

NO	商品名	仕様	品番	数量	単価	金額
1	ホーローキッチンパネルHDタイプ	フロントパネル150、エルムナチュラル	PZFN-150 (QKV)	1	18,300	18,300
2	ホーローキッチンパネルHDタイプ	サイドパネル、エルムナチュラル	PZS-90 (QKV)	1	30,400	30,400
3	KP用エッジセット	樹脂製、グレーベージュ	KPエッジセットJ (GV)-2	1	2,800	2,800
4	パネル施工キット	シリコン色(アイボリー)	パネルセコウキットS(I)-1	1	5,700	5,700
キッチンパネル合計				4		¥57,200

商品総合計	77	¥1,881,200
-------	----	------------

商品組付費			数量	金額
1	本体組付費		1	138,000
2	キッチンパネル組付費		1	34,000
商品組付費合計				¥172,000

商品御見積金額	¥2,053,200
---------	------------



※ 御見積明細の価格には消費税は含まれておりません。別途消費税が必要となります。

御名前 秋田-秋田SR SK3 様

現場番号	C2723806	プラン番号	5401A-2309-0139T	作成日	2023/9/11
------	----------	-------	------------------	-----	-----------

※ 給水・給湯・ガス・ダクト・電気等の接続工事は含まれておりません。





- 必ずご確認ください。
- ・天井高さ、吊戸棚・レンジフード取付高さをご確認ください。
 - ・《 》内寸法は参考寸法です。
 - ・【★注】部：引戸タイプ収納のレール上部に突起があるため、天井等との取り合いに注意が必要な場合があります。
詳細の取り合いは詳細図を確認ください。
- 表示記号について
- ・KP：キッチンパネル
 - ・▽：設置基準線

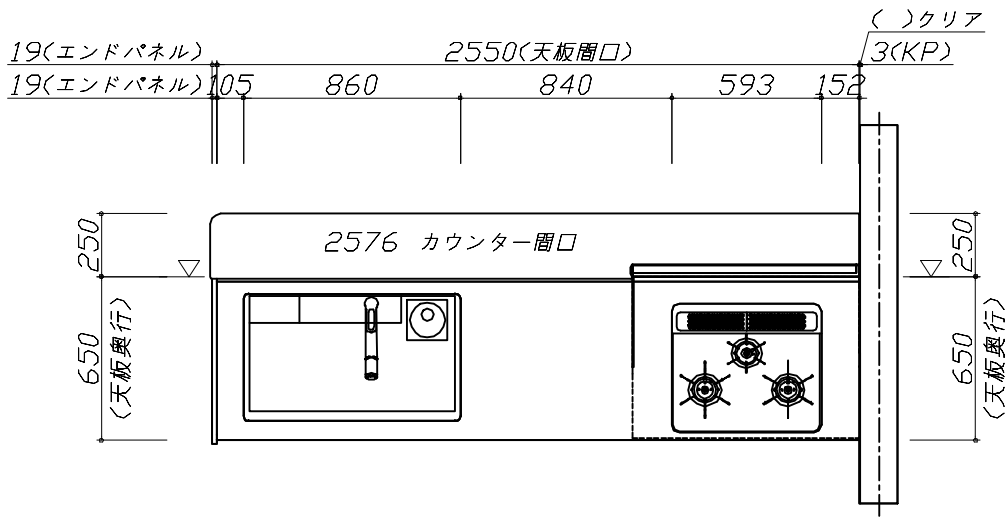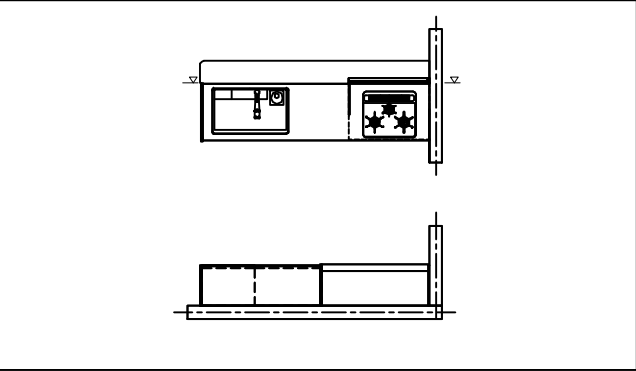

Takara standard タカラスタンダード株式会社	現場名称： 秋田ー秋田SR SK3様邸	ホーローシステムキッチン Treasia トレーシア	姿図 1	縮 尺： 1 / 30
	現場番号： C2723806	プラン番号： 5401A-2309-0139T	作成日： 2023年9月11日	
	秋田支店 販売課	担当営業 ：	担当アドバイザー：	

縮尺：A3サイズ等倍

- (55)吊戸下ホーローパネルあり

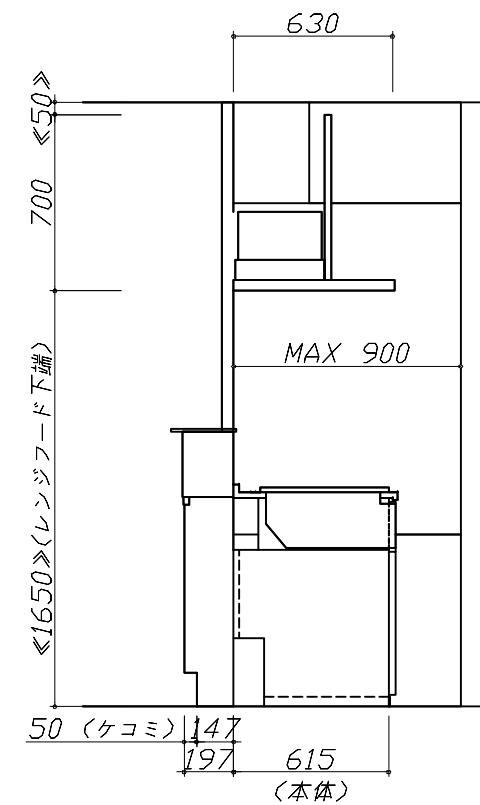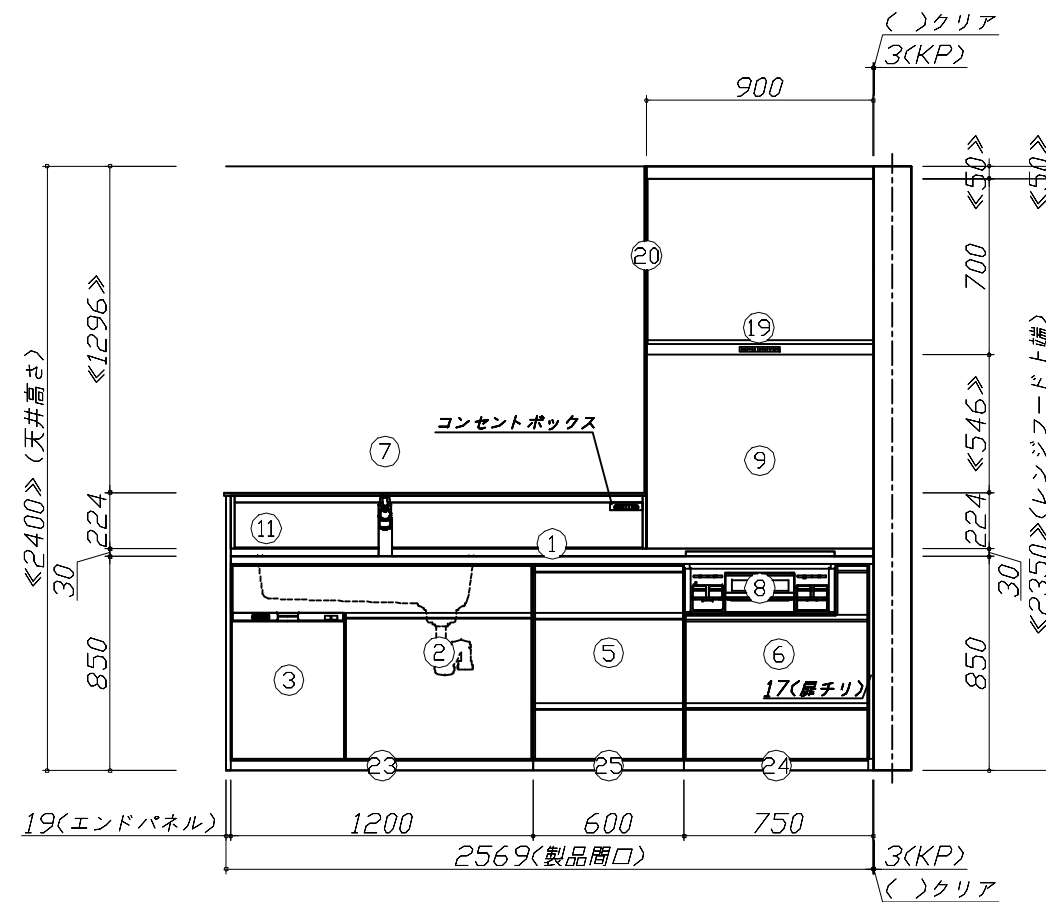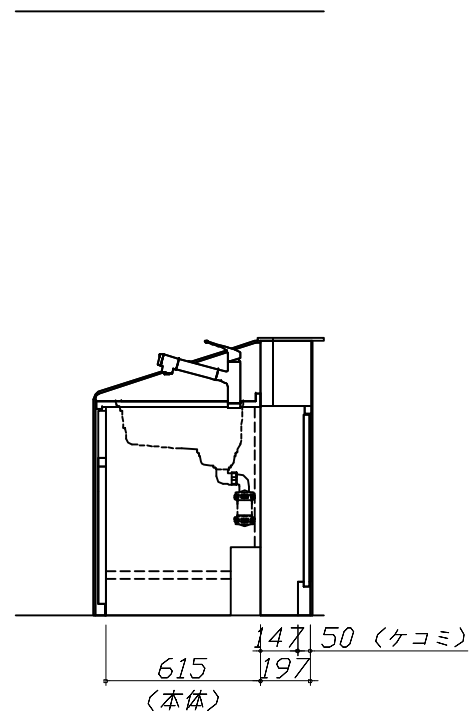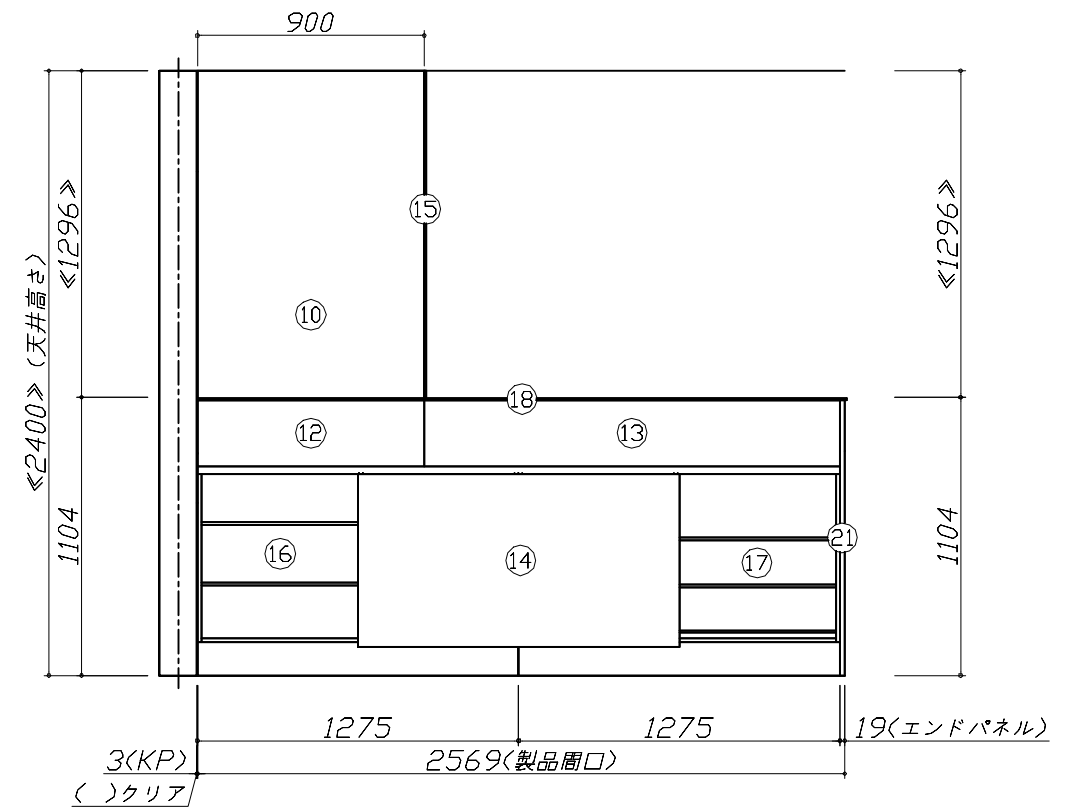





■必ずご確認ください。

- ・天井高さ、吊戸棚・レンジフード取付高さをご確認ください。
- ・《 》内寸法は参考寸法です。
- ・【★注】部：引戸タイプ収納のレール上部に突起があるため、天井等との取り合いに注意が必要な場合があります。
詳細の取り合いは詳細図を確認ください。


■表示記号について

- ・KP：キッチンパネル
- ・▽：設置基準線

■《55》吊戸下ホーローパネルあり

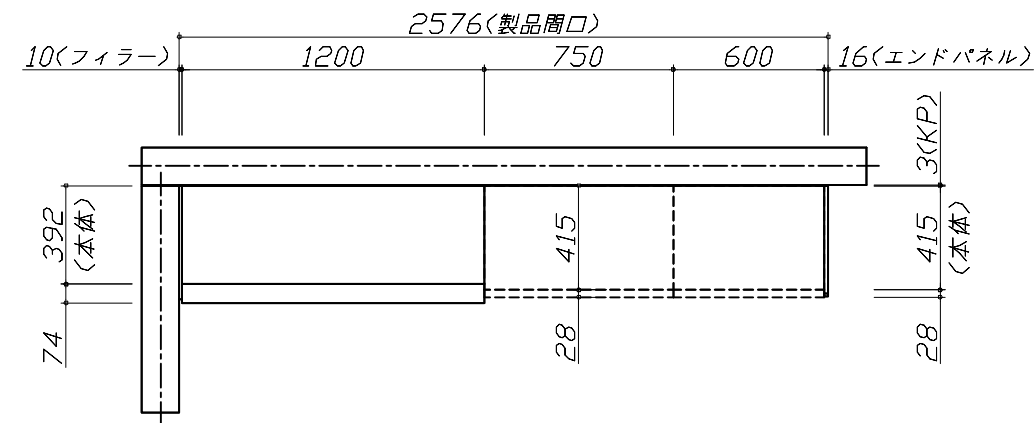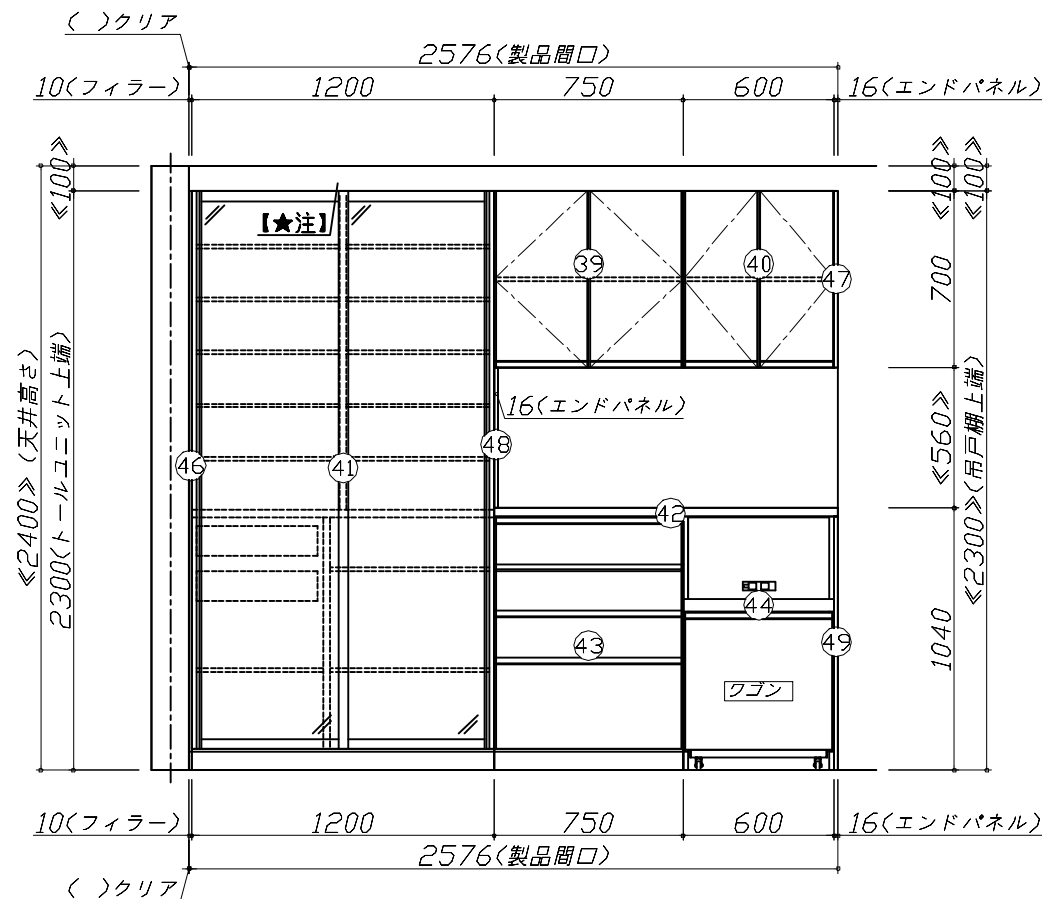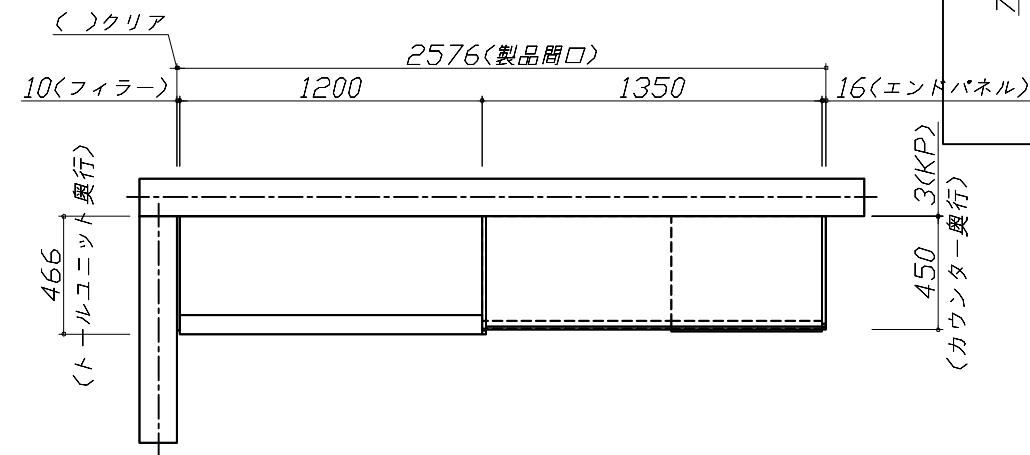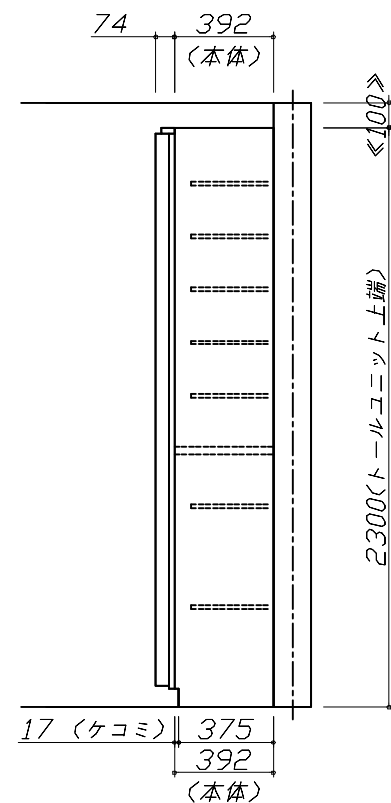

上台伏せ図

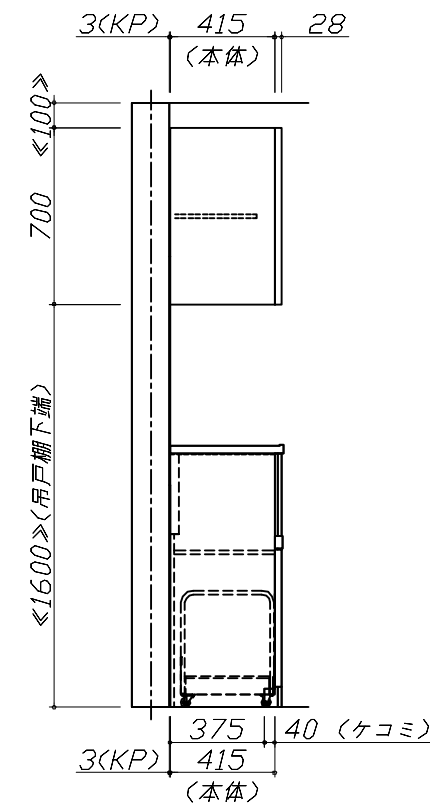

Takara standard
タカラスタンダード株式会社

現場名称： 秋田-秋田SR SK3様邸

現場番号： C2723806

秋田支店 販売課

ホーローシステムキッチン Treasia トレーシア

プラン番号： 5401A-2309-0139T

担当営業：



姿図 3

縮尺： 1 / 30

作成日： 2023年9月11日

担当アドバイザー：

縮尺：A3サイズ等倍

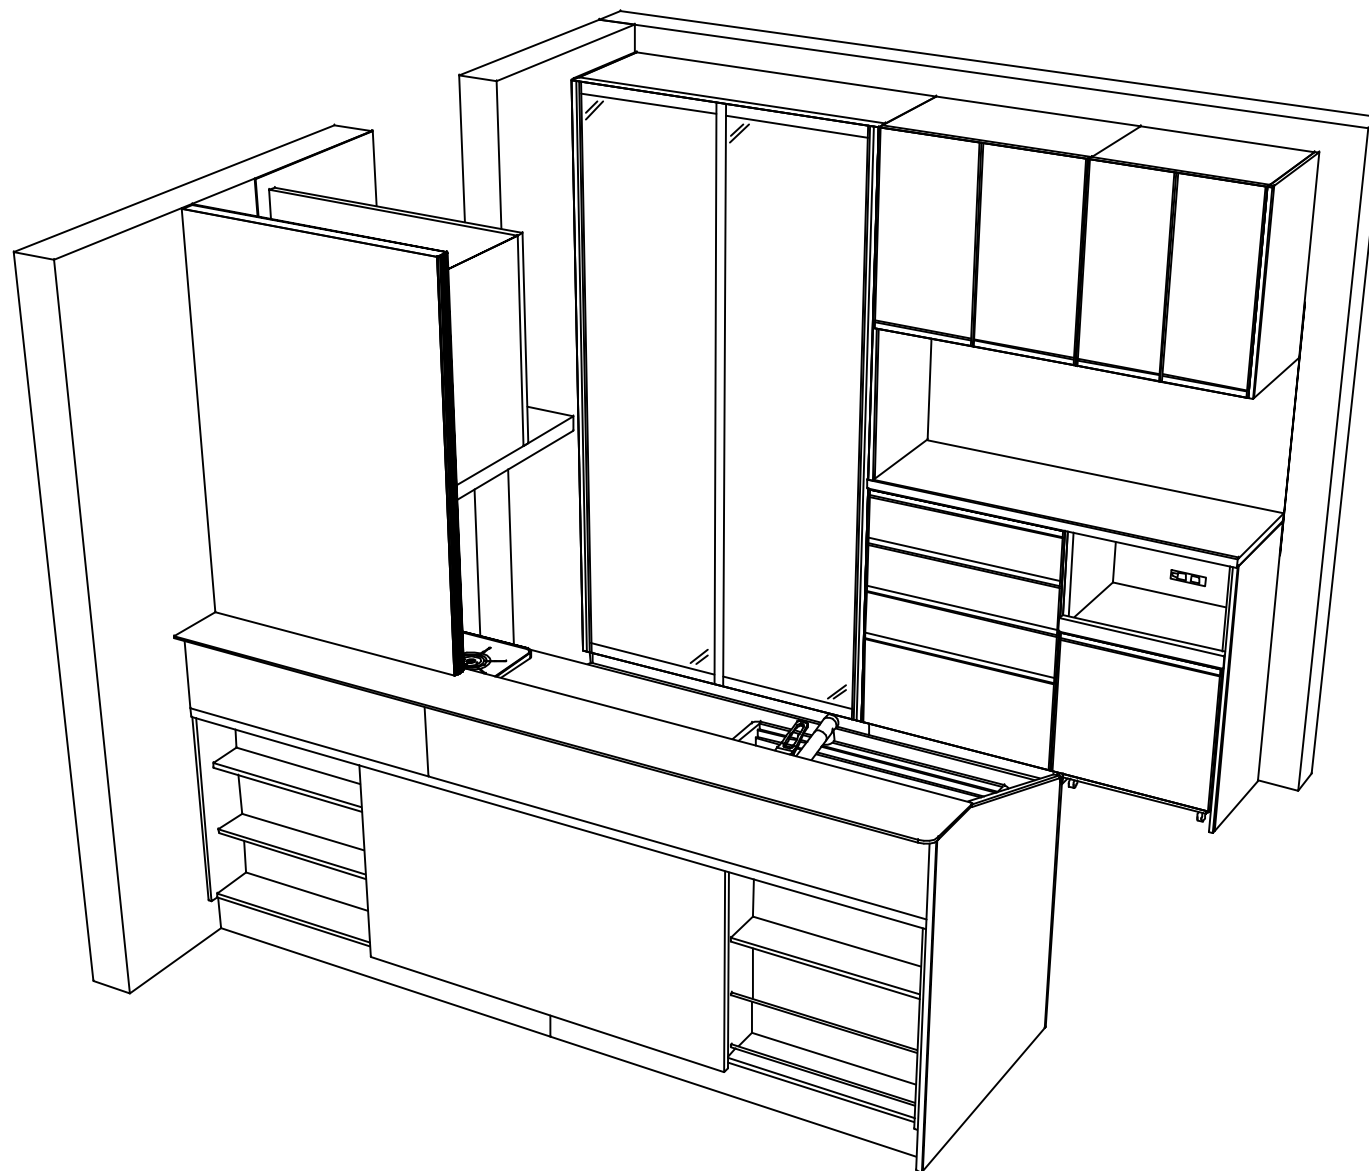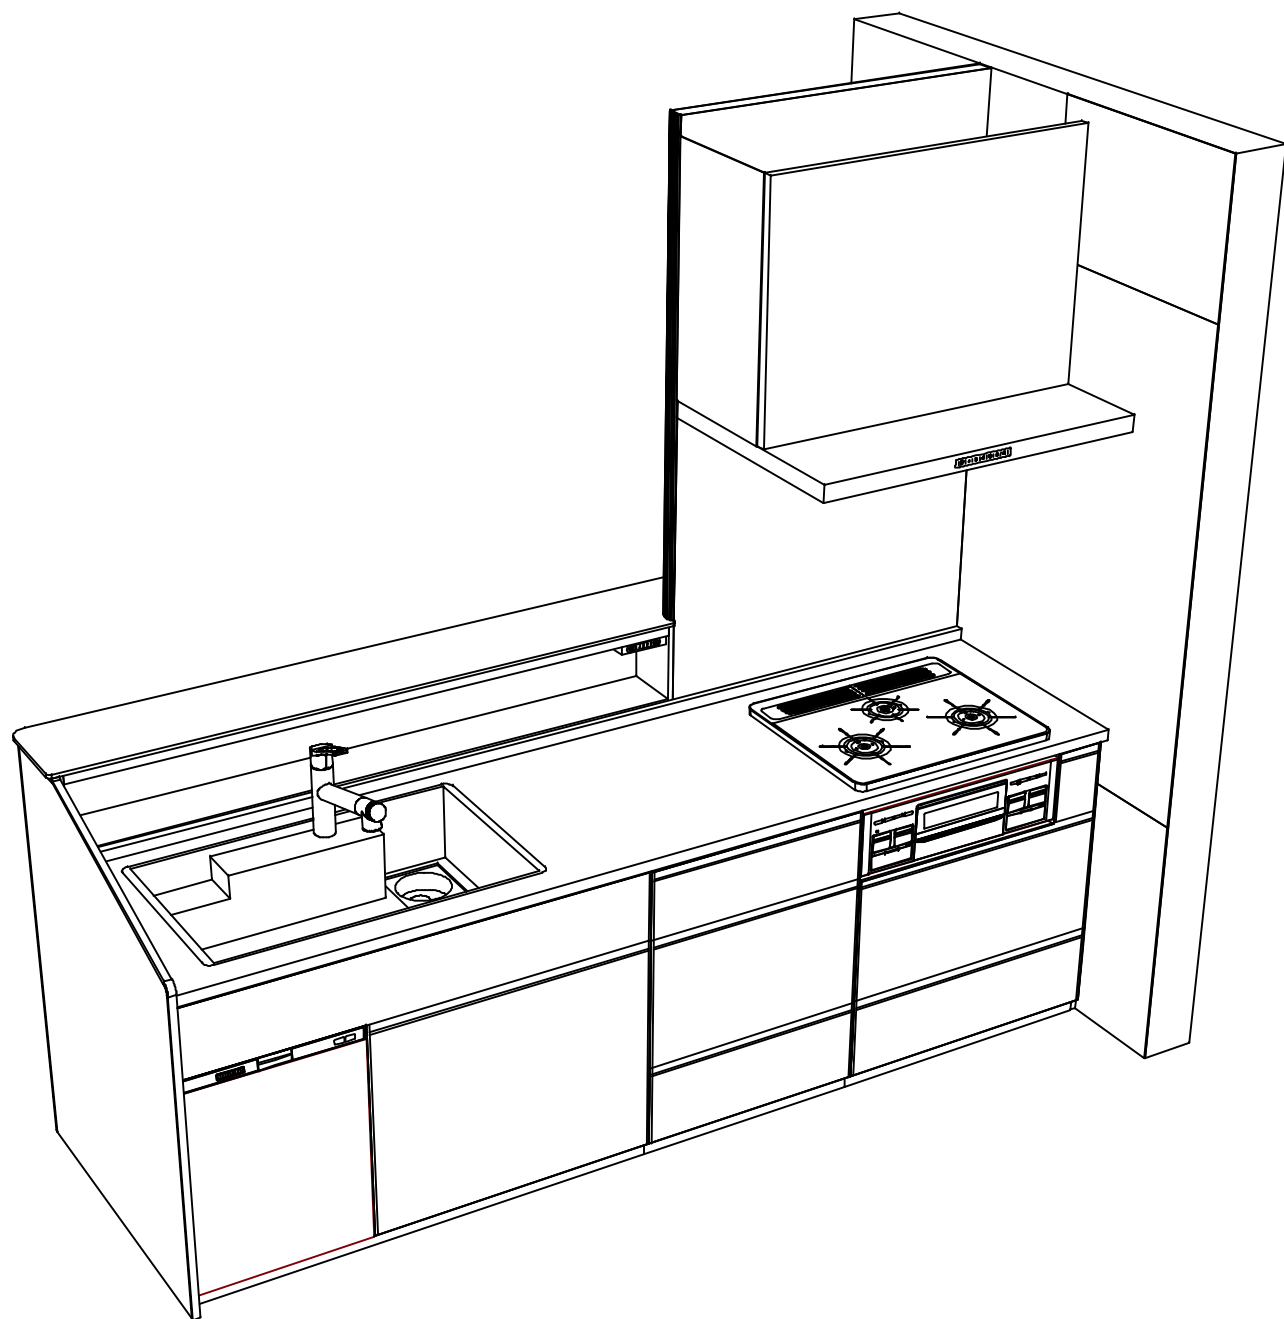

Takara standard
タカラスタンダード株式会社

現場名称： 秋田-秋田SR SK3様邸

現場番号： C2723806

秋田支店 販売課

ホーローシステムキッチン Treasia トレーシア

プラン番号： 5401A-2309-0139T

担当営業：

姿図 4

作成日： 2023年9月11日

担当アドバイザー：

縮尺： 1 / 30

縮尺：A3サイズ等倍