

ホーローシステムキッチン 御見積書

御名前 青森-青森SR SK-5 様

業者 タカラスタANDARD(株) 青森ショールー 様

商品名 LEMURE レミュー

作成日 2024年11月18日
プラン番号 2500A-2410-0039T
現場番号 C1901878

タカラスタANDARD株式会社
◆青森支店
青森県青森市中央1丁目23番1号
TEL 017-776-1121 / FAX 017-776-3499

◆青森ショールーム
TEL 017-776-1125 / FAX 017-776-0205

商品
御見積金額 **¥1,943,760 (税込 ¥2,138,136)**

()内の価格は税込価格<税率10%>を表示しています。

《参考》別途 商品組付費 **¥217,000 (税込 ¥238,700)**

- ※ 商品御見積金額には商品組付費は含まれておりません。
- ※ 商品組付費には配送・搬入・商品組付等の費用を含んでいます。
- ※ 商品組付費は現場の状況により変動する事があります。
又、給水・給湯・ガス・ダクト・電気等の接続工事は含まれておりません。

◆ 御見積仕様

《キッチン》

キッチン本体サイズ	I型255cm
天板高さ	85cm
扉カラー	ページュ・引手ブロンズ
キャビネットカラー	ホワイト
キッチンパネル	HDタイプ:トラバーチンホワイト
引手タイプ	ハンドル引手タイプ
ワークトップ材質	アクリル人造大理石
カラー	グランドミドルページュ
水栓	ハンドシャワー水栓
食器洗い乾燥機	シンク下設置間口45cmタイプ
加熱機器	60cmホーロートップガスコンロ
レンジ機器	なし
ガス種	LPG

《周辺収納》

周辺扉カラー	ページュ・引手ブロンズ
周辺キャビネットカラー	ホワイト
キッチンパネル	HDタイプ:トラバーチンホワイト
周辺引手タイプ	ハンドル引手タイプ
カウンター材質	アクリル人造大理石
カラー	グランドミドルページュ

◆ 御確認事項

◆ 備考

- ★吊戸なし 価格¥1,050,000
- ★グループ1 本体¥219,000 収納¥156,000
- ★グループ2 本体¥68,000 収納¥47,500



御名前 青森-青森SR SK-5

様

現場番号	C1901878	プラン番号	2500A-2410-0039T	作成日	2024/11/18
------	----------	-------	------------------	-----	------------

御見積明細 キッチン

NO	商品名	仕様	品番	数量	単価	金額
1	人造大理石ワークトップ	アクリル人造大理石シンク(ペーヅ)	VVIV255 TDLW	1	196,000	196,000
2	シンクキャビネット	足元スライド・シンク下食洗、フロントポケット	F-RRVR105SL5(LSTGPW)	1	236,500	236,500
3	食器洗い乾燥機	引出し式(シルバー色)	TKW-405AM-SV	1	111,000	111,000
	食器洗い乾燥機用前面パネル	扉同色	P-DWM45LS (ST N)	1	14,500	14,500
4	調理台キャビネット	足元スライド(3段引出、インナーケース、インナースライド)	F-TGVM075TL5(LSTGPW)	1	150,000	150,000
5	コンロ用キャビネット	足元スライド、ミキリ対応	F-KTVM075IR5(LSTGPW-1)	1	128,000	128,000
6	水栓	ハンドシャワー水栓	KM5021TTKC	1	35,500	35,500
7	ガス加熱機器(ホーロートップ)	片面焼き、シルバー	TN36AV60 P	1	54,500	54,500
	【ベースキャビネット小計】			8		926,000
8	ウォールキャビネット	アイラックLタイプ用、耐震ラッチ付	W-MR A060ZLP(LSTGNW)	1	34,500	34,500
	アイラック	Lタイプ、ステンレス調	SDL-60L-H	1	30,100	30,100
	アイラック用前面パネル	扉色対応用	P-SDL60(ST)	1	6,000	6,000
9	アイラック	ステンレス調	SDL-60-H	1	27,800	27,800
	アイラック用前面パネル	扉色対応用	P-SDL60(ST)	1	6,000	6,000
10	アイラック	照明付き、ステンレス調	SDL-60S-H	1	42,500	42,500
	アイラック用前面パネル	扉色対応用	P-SDL60(ST)	1	6,000	6,000
11	ウォールキャビネット	耐震ラッチ付	W-M A120 -P(LSTGNW)	1	61,000	61,000
12	アイラック用アルミカバー	レンジフード横用、ステンレス調	SDLガワカバー-R-H	1	2,000	2,000
13	レンジフード(本体)	シロッコファン、シルバー	VRAT-752ADL(V)	1	71,000	71,000
	レンジフード用前面パネル	扉同色	VZP-75-655HN(ST)	1	7,000	7,000
14	エンドパネル	奥行65cmキャビネット・トル下台用	EP-XN-85 (LSTGN)	1	11,500	11,500
15	エンドパネル	ウォールミドル、電動昇降、VUSVDS用	EP-WM (LSTGN)	1	9,500	9,500
16	どこでもラック	鍋ふたホルダー	MGSK ナベフタホルダ(W	1	3,900	3,900
17	どこでもラック(アルミタイプ)	フキン掛け	MGD-FH(V)	1	5,500	5,500
18	どこでもラック(アルミタイプ)	小物置き	MGD-KR(V)	1	5,000	5,000
19	水切りネット	人大シンク用	ミズキリネット T(A)	1	4,000	4,000
20	水切り	人大シンク用	ミズキリT	1	4,500	4,500
21	天井幕板	グレージュ	P-TM440 (V2)	1	8,000	8,000
22	前台輪カバー		P-DC105 -5(W)	1	4,000	4,000
23	前台輪カバー		P-DC075 -5(W)	1	3,500	3,500
24	前台輪カバー		P-DC073 -5(W)	1	3,500	3,500

御名前 青森-青森SR SK-5 様

現場番号	C1901878	プラン番号	2500A-2410-0039T	作成日	2024/11/18
------	----------	-------	------------------	-----	------------

御見積明細 キッチン

NO	商品名	仕様	品番	数量	単価	金額
25	施工部材		シリコン(クリア2)	1	1,000	1,000
26	施工部材		シリコン(アイホ**リー)	1	1,000	1,000
キッチン合計				32		¥1,284,800

御見積明細 周辺収納

NO	商品名	仕様	品番	数量	単価	金額
27	調理台キャビネット	奥行45cm、ハイカウンター、4段引出	F-HHSL090M-5(LSTGPW	1	134,000	134,000
28	家電収納ユニットキャビネット	奥行45cmタイプ	F-HW L090 -5(L)W	1	51,000	51,000
	収納ワゴン	奥行45cm用	NW-90K(L)	1	24,500	24,500
	収納ワゴン用前面扉		NWトビラ90MK(LSTGPW	1	27,500	27,500
	オープンタイプ用幕板	ブロンズ	HWマクイタ90T(G)	1	4,500	4,500
29	吊戸用昇降棚	間口90cm用	TDUR-901	1	32,500	32,500
30	ウォールキャビネット	耐震ラッチ付	W-M A090 -P(LSTGNW	1	53,000	53,000
31	ウォールキャビネット	底面ホーローカバー、耐震ラッチ付	W-MA A090 -P(LSTGNW	1	60,500	60,500
32	カウンターユニット用カウンター	奥行45cm、人造大理石、グラントミドルベージュ	C-VP180NY (V)	1	73,500	73,500
33	ダストボックス	本体	DB-NWNホンタイ	3	1,500	4,500
	ダストボックス	フタ	DB-NWNフタ	3	700	2,100
34	エンドパネル	奥行45cmハイカウンター用	EP-NIG-85 (LSTGN	2	13,500	27,000
35	エンドパネル	ウォールミドル、電動昇降、VUSVDS用	EP-WM (LSTGN	2	9,500	19,000
36	間仕切り名人	Sタイプ、間口45cm用	MGマジキリJ SM 2	4	3,600	14,400
37	間仕切り名人	食器用間仕切りポール	MGマジキリポールJ4	1	2,700	2,700
38	天井幕板	グレージュ	P-TM440 (V2)	1	8,000	8,000
39	施工部材		シリコン(アイホ**リー)	1	1,000	1,000
周辺収納合計				26		¥539,700

御見積明細 キッチンパネル

NO	商品名	仕様	品番	数量	単価	金額
1	ホーローキッチンパネルHDタイプ	フロントパネル135、トラバーチンホホワイト	PZFN-135 (QTW)	2	17,500	35,000
2	ホーローキッチンパネルHDタイプ	フロントパネル120、トラバーチンホホワイト	PZFN-120 (QTW)	1	16,800	16,800
3	ホーローキッチンパネルHDタイプ	フロントパネル90、トラバーチンホホワイト	PZFN- 90 (QTW)	1	14,600	14,600
4	ホーローキッチンパネルHDタイプ	サイドパネル、トラバーチンホホワイト	PZS-90 (QTW)	1	30,400	30,400

御名前 青森-青森SR SK-5 様

現場番号	C1901878	プラン番号	2500A-2410-0039T	作成日	2024/11/18
------	----------	-------	------------------	-----	------------

御見積明細 キッチンパネル

NO	商品名	仕様	品番	数量	単価	金額
5	KP用エッジセット	樹脂製、グレー	KPエッジセットJ (PG)-2	2	2,800	5,600
6	パネル施工キット	シリコン色(グレー)	パネルセコウキットS(G)-1	2	5,700	11,400
7	SK規格部材	カッター(小) 125	KPカッター 125 K	1	2,730	2,730
8	SK規格部材	防錆剤	KP ホウセイザイTXH-2	1	2,730	2,730
キッチンパネル合計				11		¥119,260

商品総合計	69	¥1,943,760
-------	----	------------

※ 御見積明細の価格には消費税は含まれておりません。別途消費税が必要となります。

《参考》別途 商品組付費






キッチン商品組付費 ¥183,000 (税込 ¥201,300)

キッチンパネル商品組付費 ¥34,000 (税込 ¥37,400)

※ 商品組付費は現場の状況により変動する事があります。又、給水・給湯・ガス・ダクト・電気等の接続工事は含まれておりません。

()内の価格は税込価格<税率10%>を表示しています。

- 必ずご確認ください。
 - ・天井高さ、吊戸棚・レンジフード取付高さをご確認ください。
 - ・《 》内寸法は参考寸法です。
- 表示記号について
 - ・KP：キッチンパネル

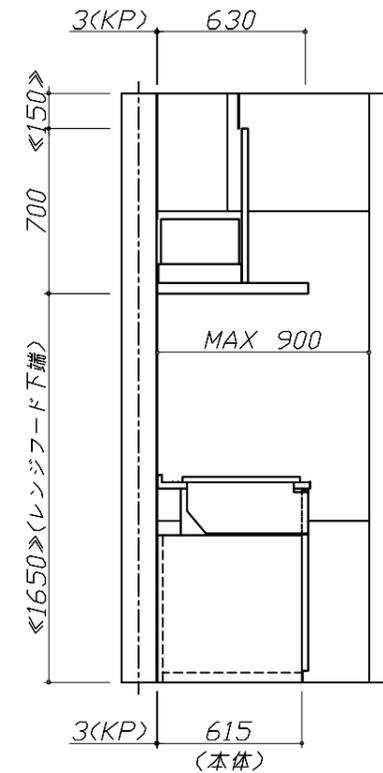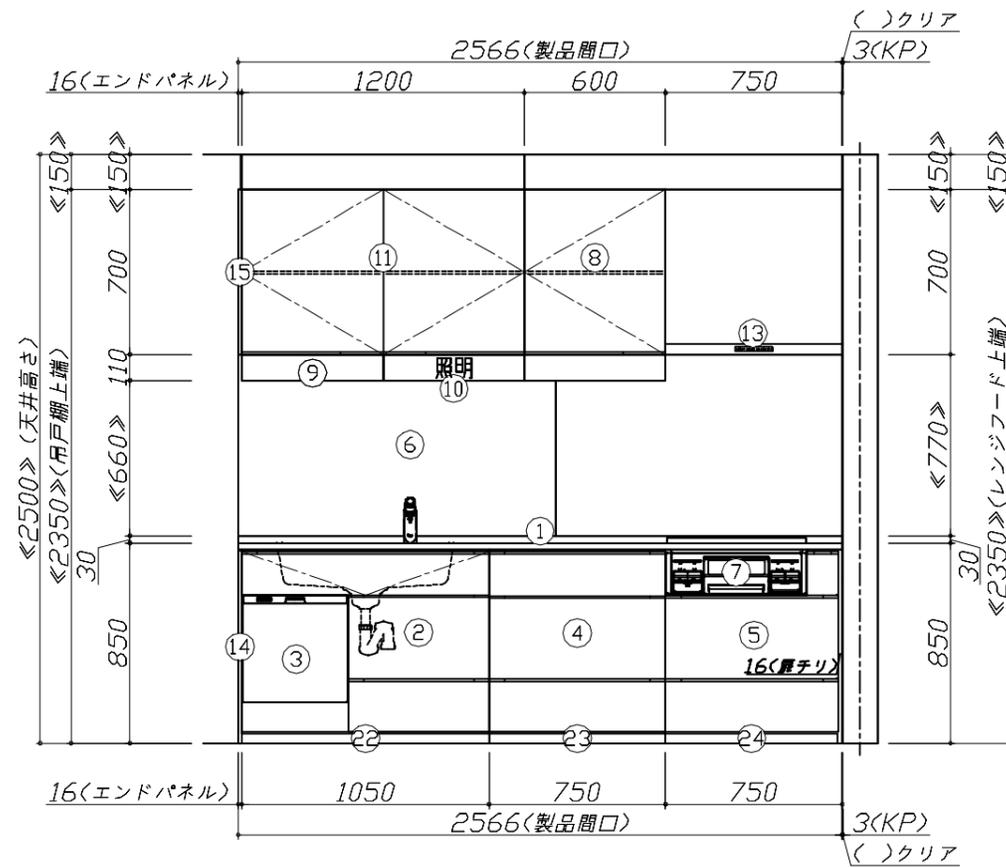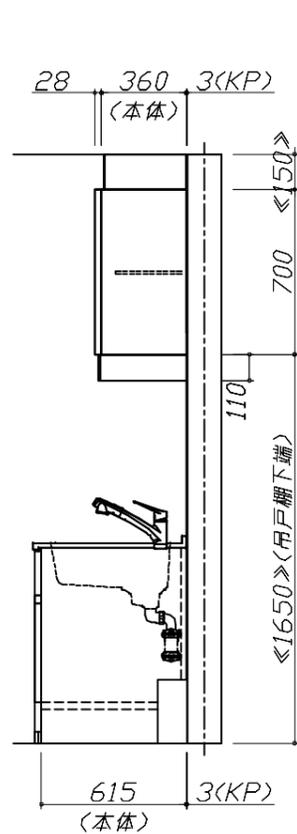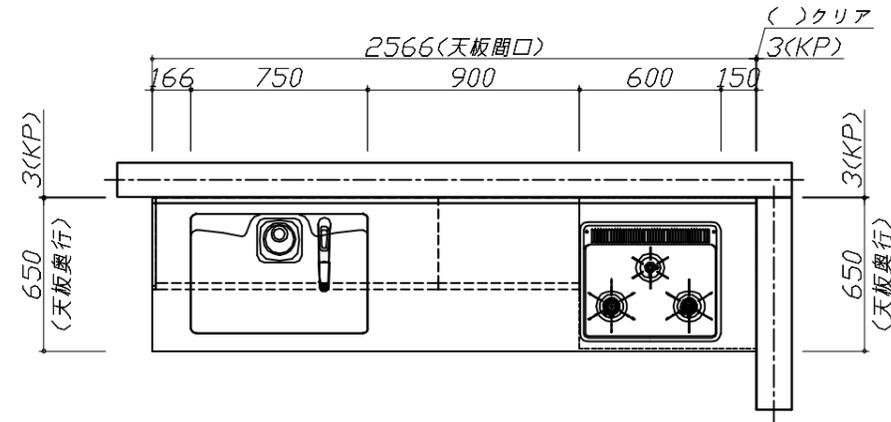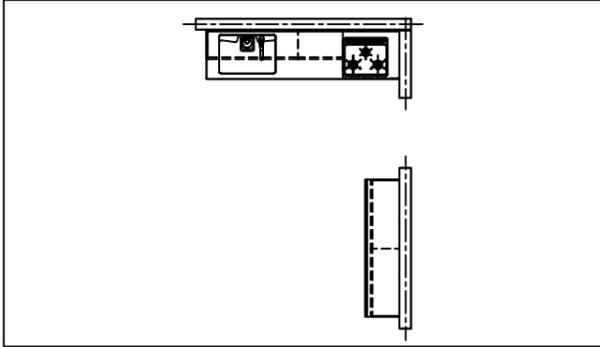






Takara standard
タカスタンダード株式会社

現場名称： 青森-青森SR SK-5様邸
現場番号： C1901878
青森支店

ホーローシステムキッチン LEMURE レミュー
プラン番号： 2500A-2410-0039T
担当営業：

姿図 1 縮尺： 1 / 30
作成日： 2024年11月18日
担当アドバイザー：


- 必ずご確認ください。
 - ・天井高さ、吊戸棚・レンジフード取付高さをご確認ください。
 - ・《 》内寸法は参考寸法です。
- 表示記号について
 - ・KP：キッチンパネル

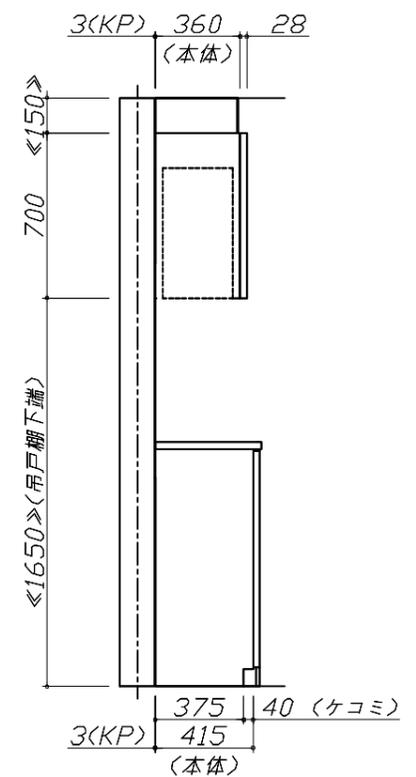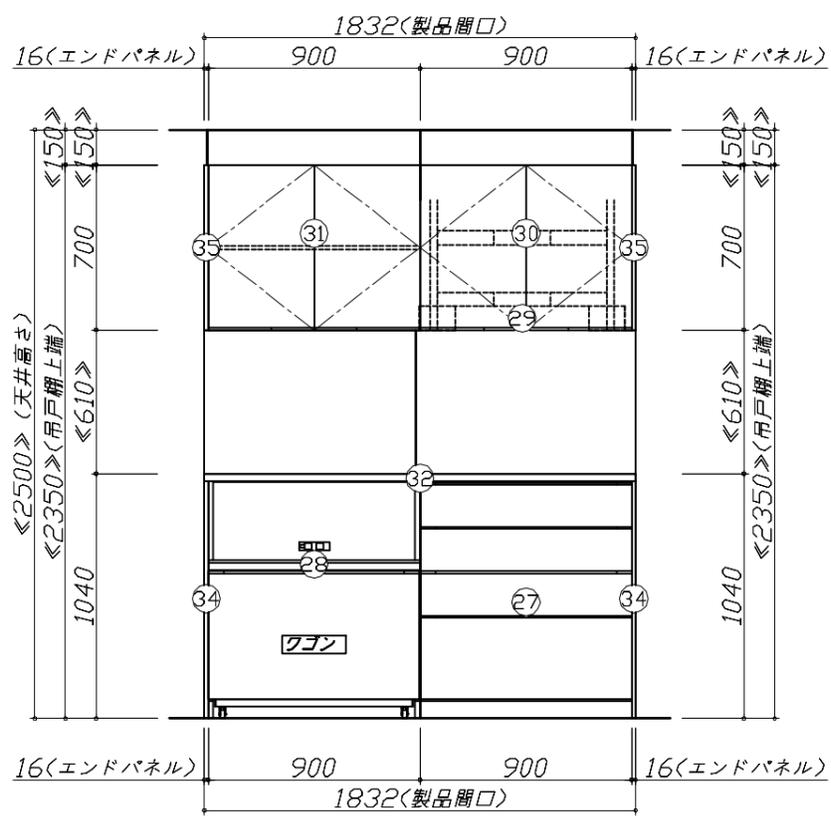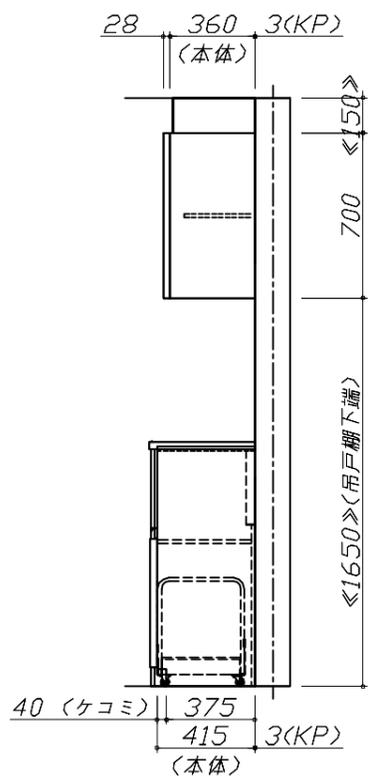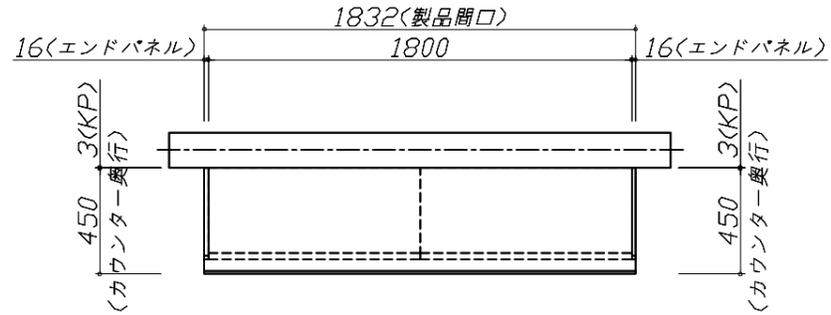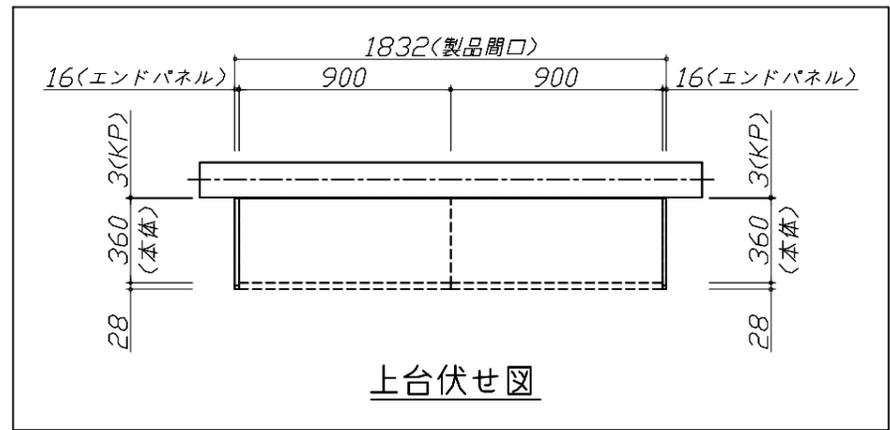

Takara standard
タカラスタンダード株式会社

現場名称：青森-青森SR SK-5様邸	ホーローシステムキッチン LEMURE レミュー	姿図 2	縮尺：1 / 30
現場番号：C1901878	プラン番号：2500A-2410-0039T	作成日：2024年11月18日	
青森支店	担当営業：	担当アドバイザー：	

縮尺：A3サイズ等倍

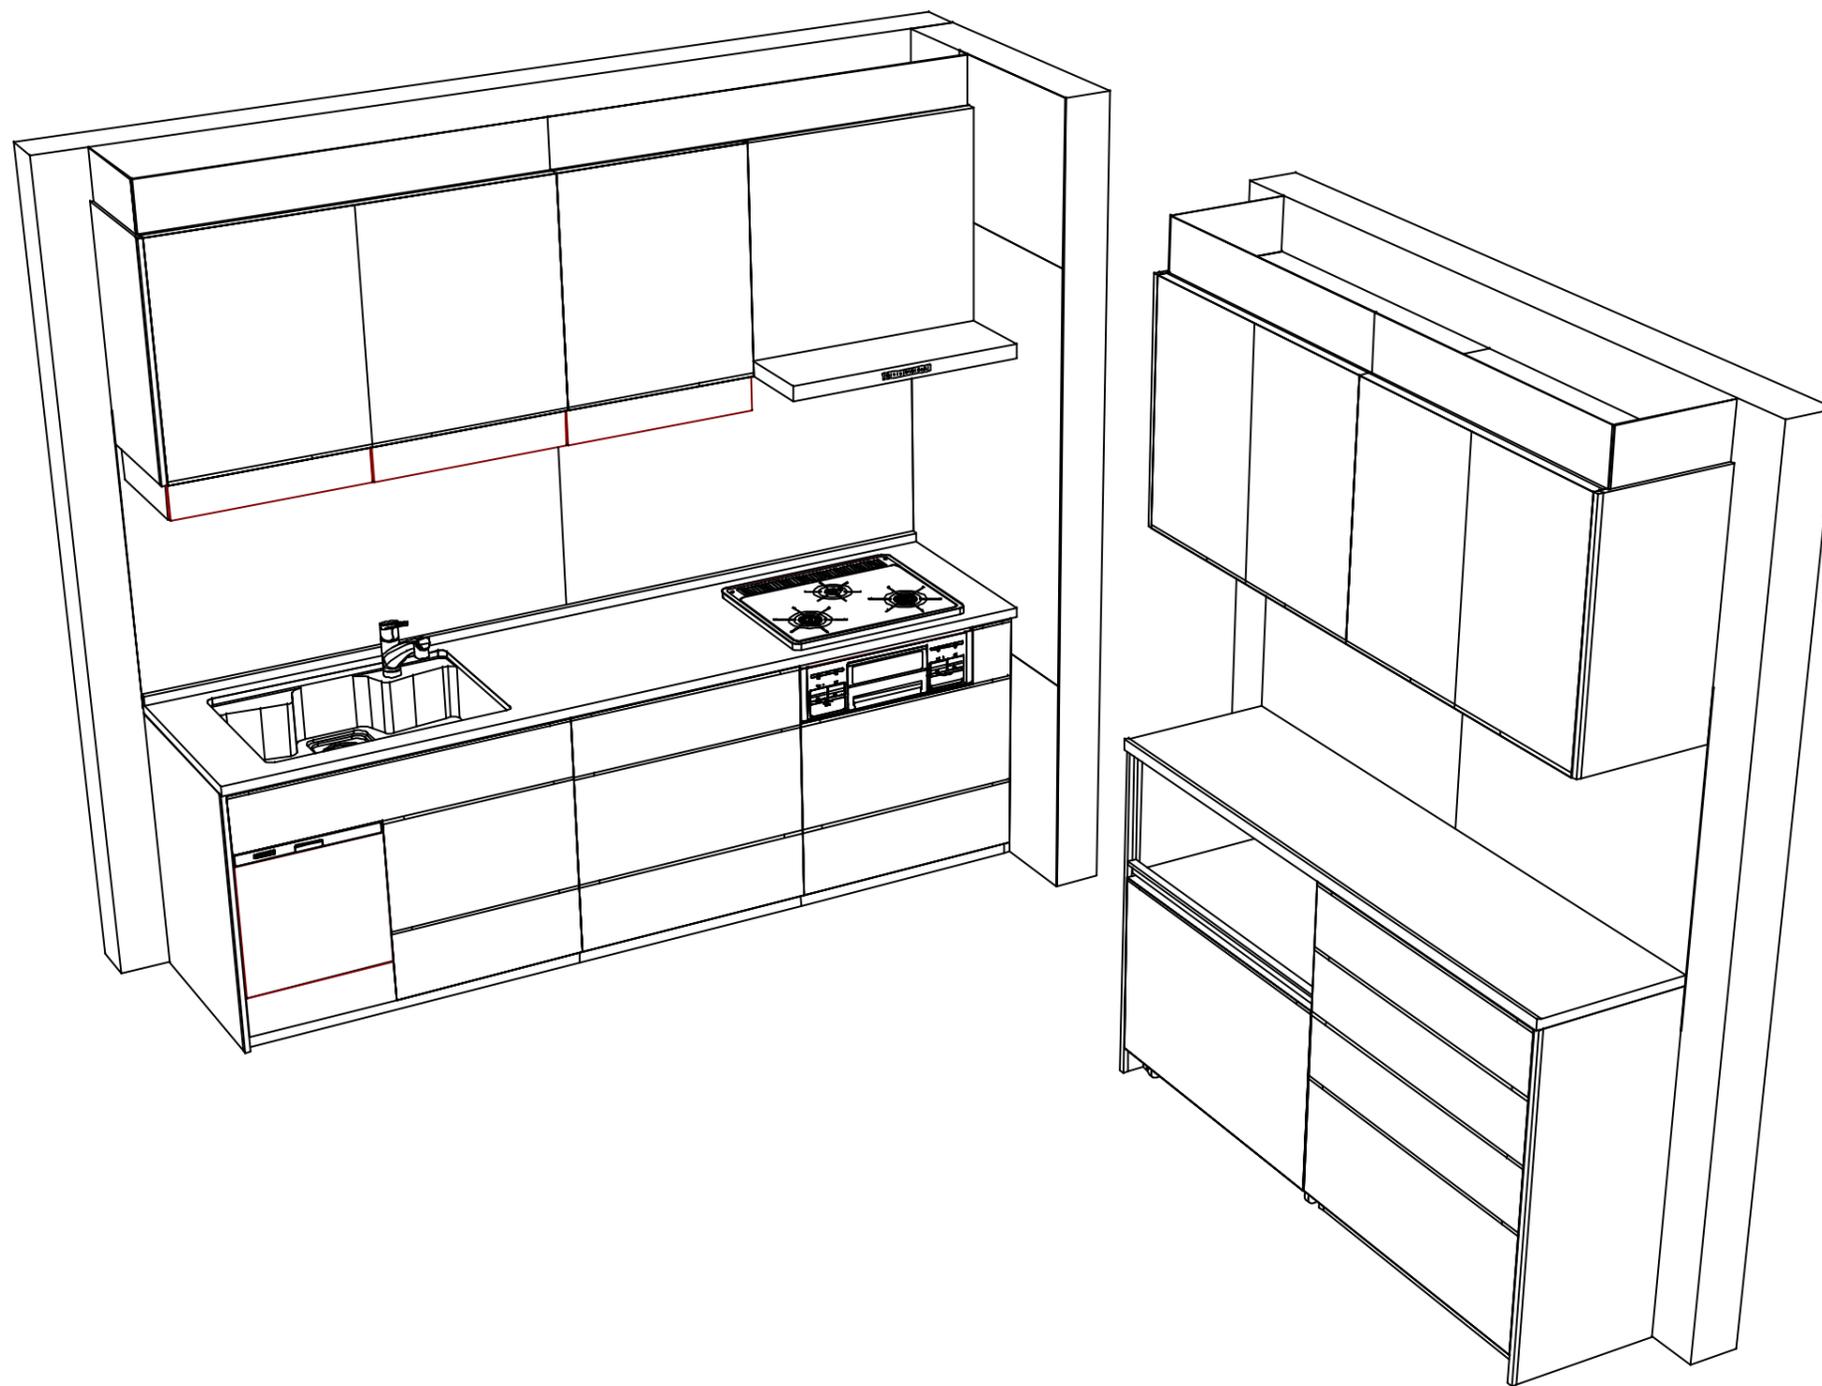

Takara standard
 タカラスタンダード株式会社

現場名称： 青森-青森SR SK-5様邸
 現場番号： C1901878
 青森支店

ホーローシステムキッチン LEMURE レミュー
 プラン番号： 2500A-2410-0039T
 担当営業：

姿図 3
 縮尺： 1 / 30
 作成日： 2024年11月18日
 担当アドバイザー：

縮尺：A3サイズ等倍