

ホーローシステムキッチン 御見積書

御名前 北海道-新旭川SR SK1 様

業者 様

商品名 LEMURE レミュー

作成日 2025年3月30日
プラン番号 1203E-2503-0228T
現場番号 C5947445

タカラスタANDARD株式会社
◆旭川営業所
北海道旭川市大雪通6丁目500番39号
TEL 0166-73-5458 / FAX 0166-73-5487

◆旭川ショールーム
TEL 0166-73-5459 / FAX 0166-73-5499

商品
御見積金額 **¥3,288,700 (税込 ¥3,617,570)**

()内の価格は税込価格<税率10%>を表示しています。

《参考》別途 商品組付費 **¥279,500 (税込 ¥307,450)**

- ※ 商品御見積金額には商品組付費は含まれておりません。
- ※ 商品組付費には配送・搬入・商品組付等の費用を含んでいます。
- ※ 商品組付費は現場の状況により変動する事があります。
又、給水・給湯・ガス・ダクト・電気等の接続工事は含まれておりません。

◆ 御見積仕様

《キッチン》

キッチン本体サイズ	アイランド対面プラン 奥行105cm 262cm
天板高さ	85cm
扉カラー	スホルテットビーチ・引手ブロンズ
キャビネットカラー	ブラック
引手タイプ	レール引手タイプ
ワークトップ材質	アクリル人造大理石(ハイグレード)
カラー	シックイベージュ
水栓	ハンドシャワー水栓
食器洗い乾燥機	シンク横設置間口60cmタイプ
加熱機器	75cmハイパーガラスコートトップガスコンロ
レンジ機器	なし
ガス種	13A

《周辺収納》

周辺扉カラー	スホルテットビーチ・引手ブロンズ
周辺キャビネットカラー	ブラック
キッチンパネル	なし
周辺引手タイプ	レール引手タイプ
カウンター材質	アクリル人造大理石(ハイグレード)
カラー	シックイベージュ

◆ 備考

◆ 御確認事項

御名前 北海道-新旭川SR SK1

様

現場番号	C5947445	プラン番号	1203E-2503-0228T	作成日	2025/3/30
------	----------	-------	------------------	-----	-----------

御見積明細 キッチン

NO	商品名	仕様	品番	数量	単価	金額
1	人造大理石ワークトップ(ハイグレード・薄型)	家事らくシンク(グレー)	Z-M7255N TAR -G	1	488,000	488,000
2	シンクキャビネット	足元スライド、うちにもホーロートレイ、コンセント	F-RNVM105WR5(L1SGNQ	1	293,500	293,500
3	食器洗い乾燥機	フロントオープン(シルバー色)、深型	SMI4ZDS016T	1	398,000	398,000
	食器洗い乾燥機用前面パネル	扉同色、BOSCHフロントオープン用	P-DWB60LL (1S)	1	26,000	26,000
	食器洗い乾燥機用下飾り	BOSCHフロントオープン用	シタザリDWB60-5(1S K	1	17,500	17,500
	木口テープ		コグチテープ33X2200(DB)	1	1,200	1,200
4	コンロ用キャビネット	足元スライド	F-KTVM090G-5(L1SGNQ-1	1	211,000	211,000
5	水栓	エコタイプハンドシャワー水栓、ブラック	KM6061ECM5TKC	1	101,000	101,000
6	ガス加熱機器(ハイパーガラスコート)	両面焼き	TAF890W-U75CK	1		
	ガス加熱機器(本体)	ブラック、オープン非接続	TAF890W-U75C 1213	1	186,000	186,000
	ガス加熱機器(トッププレート)	クリアパールブラック	T890-U75TP-CKN	1	43,000	43,000
7	オイルガード(ハイタイプ)		OG-G H800	1	7,000	7,000
	オイルガード(ハイタイプ)	フラット対面用、金具ブラック	OG-GフザイH800(K)	1	18,000	18,000
8	引戸レールセット	フラット対面・マルチ収納対面用、ブロンズ	レールTMM255(G)	1	35,500	35,500
	引戸本体	マルチ収納対面用、扉同色	ヒキトTMM128L(1SG)	1	58,000	58,000
	引戸本体	マルチ収納対面用、扉同色	ヒキトTMM128R(1SG)	1	58,000	58,000
	引戸収納	フラット対面用、台輪ブラック	TMM(U)-キャビ128-5B	2	18,000	36,000
【ベースキャビネット小計】				18		1,977,700
9	レンジフード(本体)	シロッコファン	FUSC-E3ADN	1	82,500	82,500
	レンジフード(フード)	ブラック	CVRAS-E902TFADN(K)	1	101,500	101,500
	レンジフード(ダクトカバー)	ブラック	DK80A-CVRA(K)	1	35,000	35,000
	レンジフード別売部品	レンジフード取付金具	CVRAカナグセットA	1	9,000	9,000
10	エンドパネル	奥行105cm対面(薄天板)・フル引戸収納(薄天板)用	EP-TMU-85 (L1SG)	2	62,500	125,000
11	間仕切り名人(デラックスタイプ)	APタイプ	MGマジキリアP030-320	2	2,500	5,000
12	間仕切り名人(デラックスタイプ)	APタイプ	MGマジキリアP030-520	1	2,500	2,500
13	間仕切り名人(デラックスタイプ)	ASタイプ	MGマジキリアS240-320	3	5,000	15,000
14	間仕切り名人(デラックスタイプ)	ASタイプ	MGマジキリアS240-420	3	5,000	15,000
15	かくせるホーローボックス	間口90cm用	トビウラHS- 90N	1	7,000	7,000
16	調理プレート	家事らくシンク用	チョウリプレートVAE	1	6,000	6,000
17	まな板	家事らくシンク用	マナイタVAE	1	8,500	8,500
18	水切り	家事らくシンク用	ミスキリVAE	1	9,000	9,000

御名前 北海道-新旭川SR SK1 様

現場番号	C5947445	プラン番号	1203E-2503-0228T	作成日	2025/3/30
------	----------	-------	------------------	-----	-----------

御見積明細 キッチン

NO	商品名	仕様	品番	数量	単価	金額
19	水切りプレート	家事らくシンク用	ミス・キリプレートVAE	1	6,000	6,000
20	前台輪カバー		P-DC105 -5(K)	1	4,000	4,000
21	前台輪カバー		P-DC090 -5(K)	1	4,000	4,000
22	施工部材		シリコン(ブラック)	1	1,000	1,000
23	施工部材		シリコン(グレー)	1	1,000	1,000
キッチン合計				42		¥2,414,700

御見積明細 周辺収納

NO	商品名	仕様	品番	数量	単価	金額
24	調理台キャビネット	奥行45cm、ハイカウンター、開き扉(4段内引出)タイプ	F-HKTL090 -5(L1SGNQ	1	196,500	196,500
25	調理台キャビネット	スタイリッシュタイプ、ハイカウンター、開き扉(ゴミ箱スペース付)	F-HMTL090 -5(L1SGNQ	1	132,000	132,000
26	トールユニット上台	奥行45cm、開き扉タイプ、耐震ラッチ付	O-UF L090 -P(L1SGNQ	1	123,000	123,000
27	トールユニット下台	奥行45cm、開き扉(2段内引出)タイプ	O-DLTL090 -5(L1SGNQ	1	153,500	153,500
28	カウンターユニット用カウンター	奥行45cm、人造大理石(ハイグレード)、シックイペーージュ	C-CP180Nウ (Z)-G	1	115,000	115,000
29	エンドパネル	スタイリッシュタイプ用	EP-OUF (L1SGN	2	24,500	49,000
30	エンドパネル	奥行45cmハイカウンター用	EP-NIG-85 (L1SGN	2	23,000	46,000
31	エンドパネル	奥行45cmハイカウンター(薄天板)用	EP-NIU-85 (L1SGN	1	23,000	23,000
32	間仕切り名人(デラックスタイプ)	ABタイプ、間口27cm、内引出用	MGマジキリAB270-310U	1	10,000	10,000
33	間仕切り名人(デラックスタイプ)	APタイプ、内引出用	MGマジキリAP030-310U	8	2,500	20,000
34	間仕切り名人(デラックスタイプ)	ASタイプ、内引出用	MGマジキリAS240-310U	1	5,000	5,000
35	施工部材		シリコン(グレー)	1	1,000	1,000
周辺収納合計				21		¥874,000

商品総合計	63	¥3,288,700
-------	----	------------

※ 御見積明細の価格には消費税は含まれておりません。別途消費税が必要となります。

《参考》別途 商品組付費

キッチン商品組付費

¥279,500 (税込 ¥307,450)

※ 商品組付費は現場の状況により変動する事があります。又、給水・給湯・ガス・ダクト・電気等の接続工事は含まれておりません。

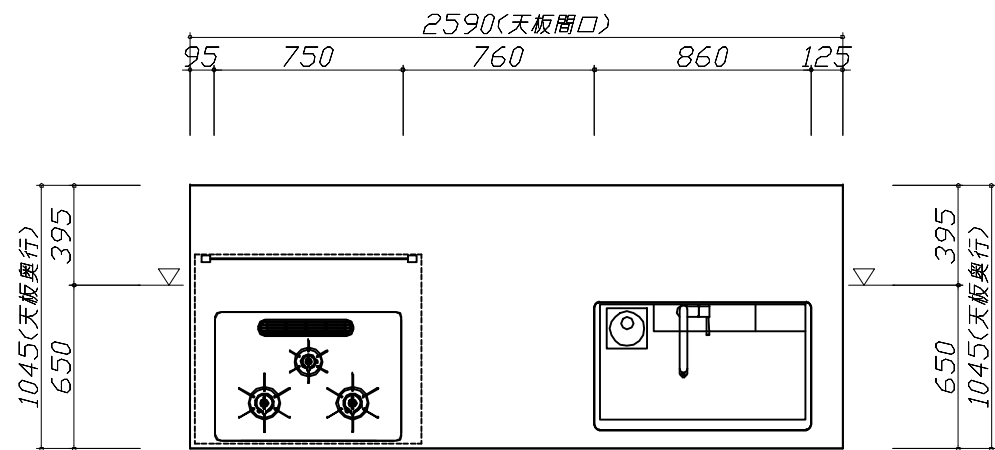
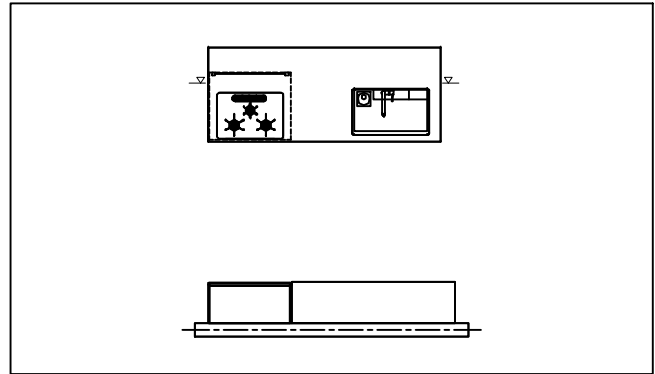
()内の価格は税込価格<税率10%>を表示しています。

- 必ずご確認ください。
- ・天井高さ、吊戸棚・レンジフード取付高さをご確認ください。

・《 》内寸法は参考寸法です。

・ハイグレード人大・クォーツ天板の場合、実際の天板高さは+2mmになります。
- 表示記号について
- ・KP：キッチンパネル





・▽：設置基準線



Takara standard タカラスタンダード株式会社	現場名称：北海道-新旭川SR SK1様邸	ホーローシステムキッチン LEMURE レミュー	姿図 1	縮 尺： 1 / 30
	現場番号： C5947445	プラン番号： 1203E-2503-0228T	作成日： 2025年3月30日	
	旭川営業所	担当営業 ：	担当アドバイザー：	



縮尺：A3サイズ等倍

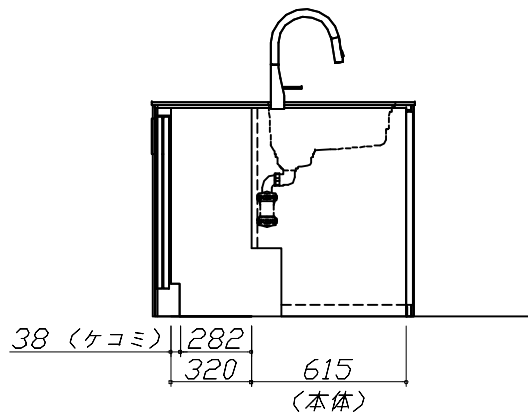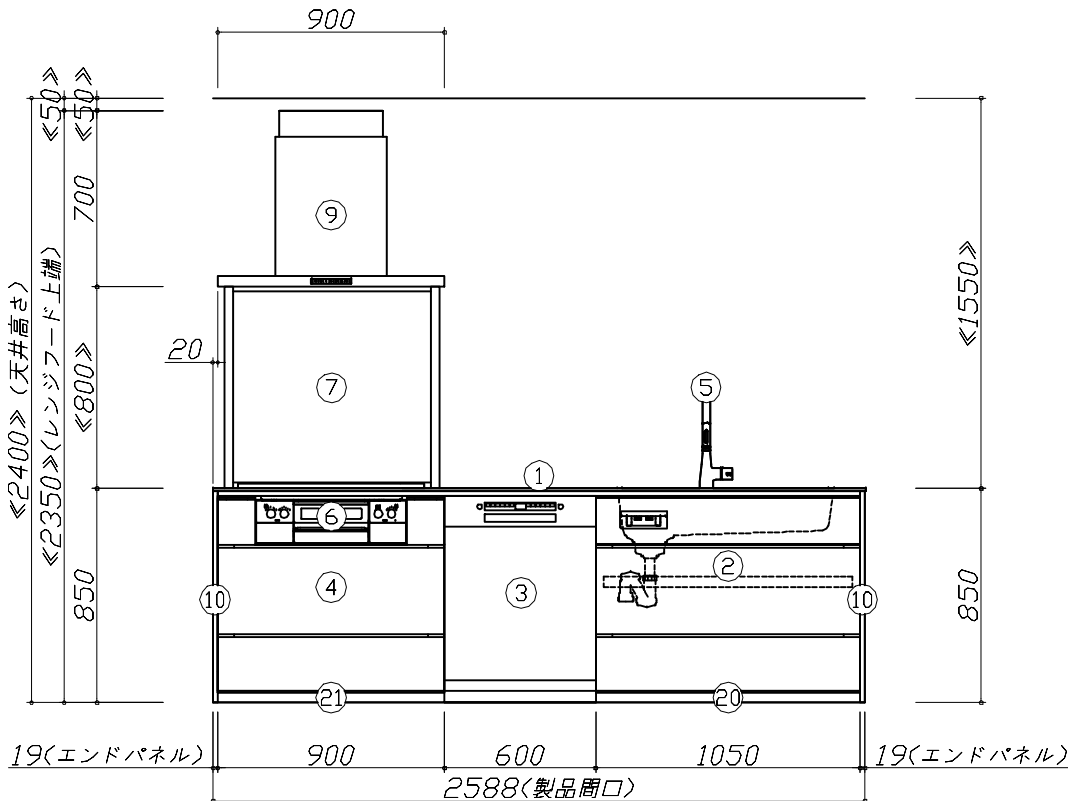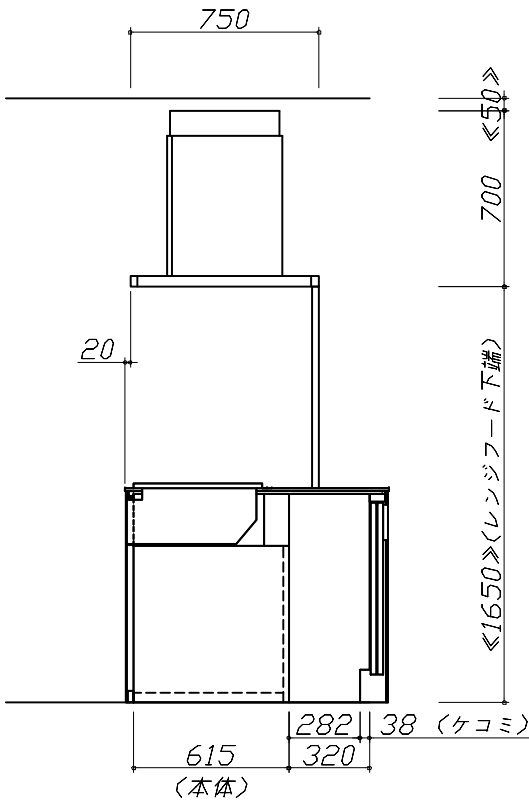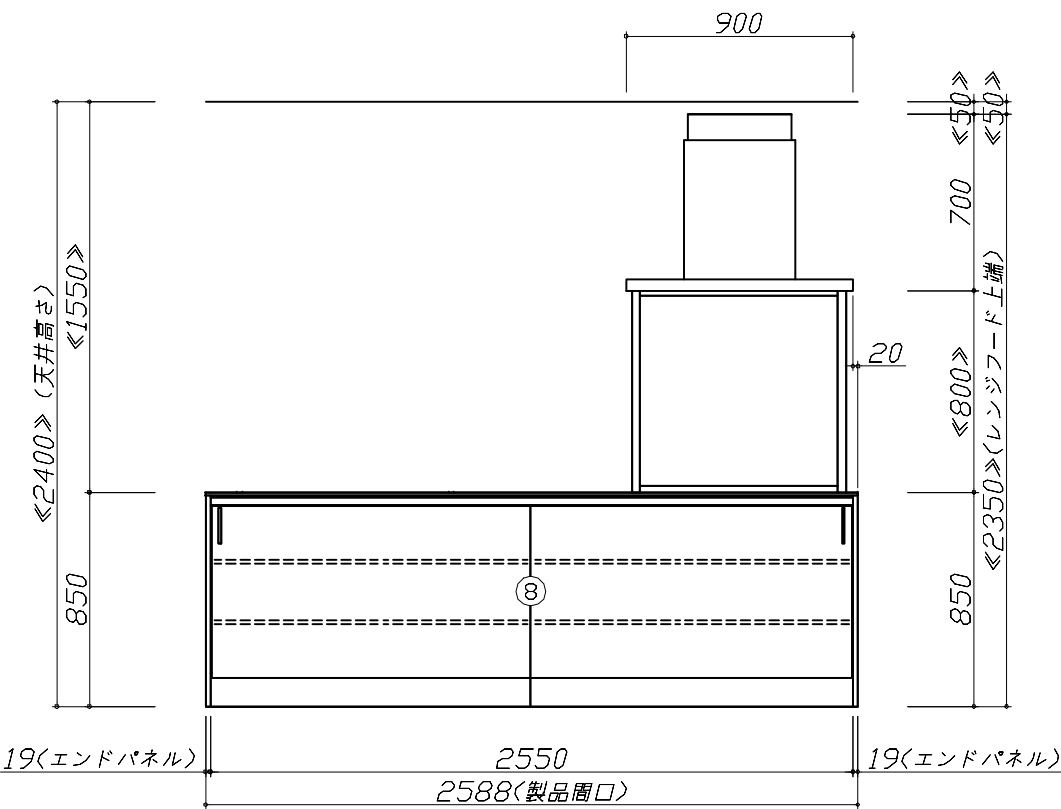- 必ずご確認ください。
- ・天井高さ、吊戸棚・レンジフード取付高さをご確認ください。
 - ・《 》内寸法は参考寸法です。
 - ・ハイグレード人大・クォーツ天板の場合、実際の天板高さは+2mmになります。
- 表示記号について
- ・KP：キッチンパネル
 - ・▽：設置基準線



Takara standard タカラスタンダード株式会社	現場名称：北海道-新旭川SR SK1様邸	ホーローシステムキッチン LEMURE レミュー	姿図 2	縮 尺： 1 / 30
	現場番号： C5947445	プラン番号： 1203E-2503-0228T	作成日： 2025年3月30日	
	旭川営業所	担当営業：	担当アドバイザー：	

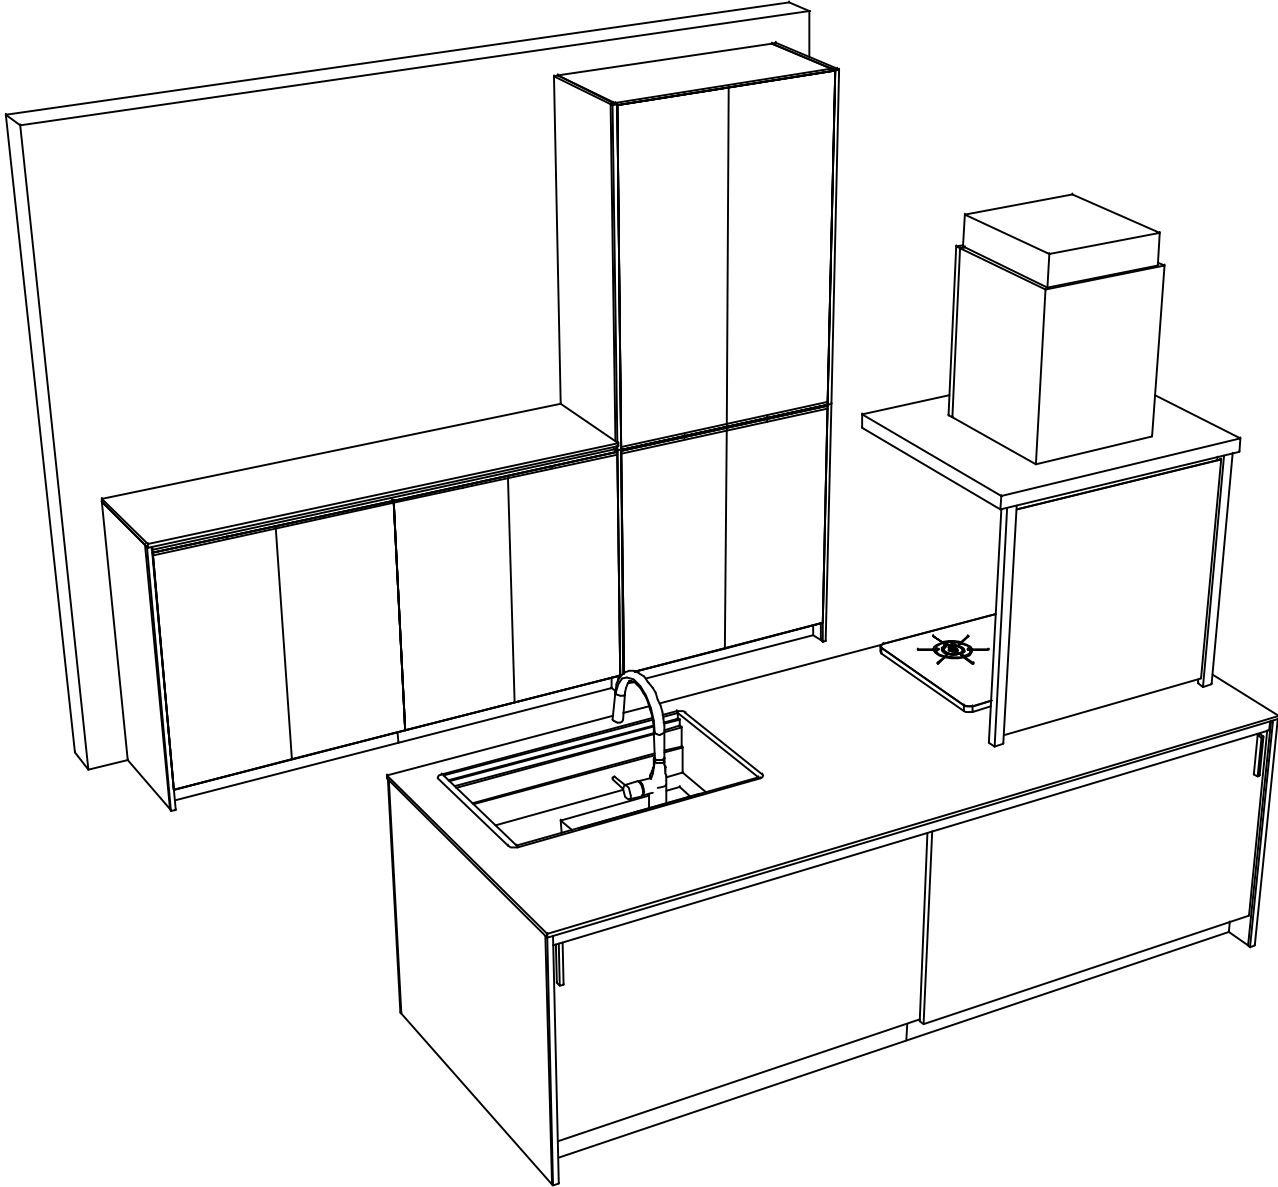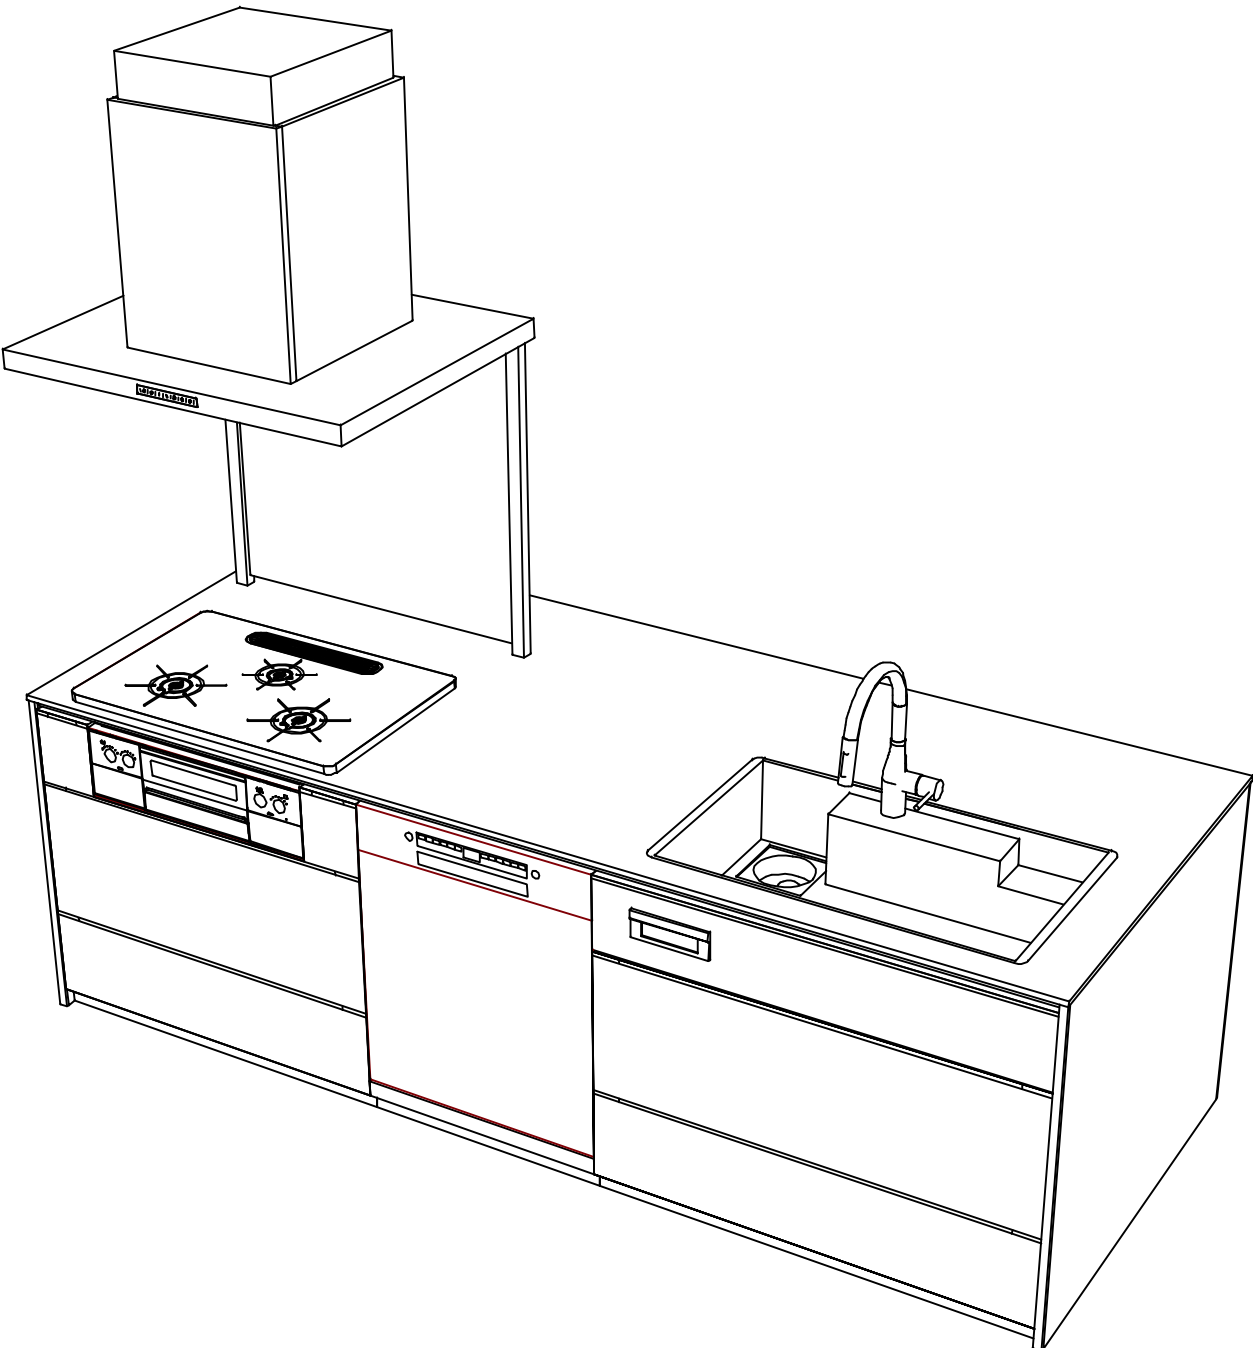縮尺：A3サイズ等倍



Takara standard
タカスタンダード株式会社

現場名称：北海道-新旭川SR SK1様邸	ホーローシステムキッチン LEMURE レミュー	姿図 4	縮 尺： 1 / 30
現場番号： C5947445	プラン番号： 1203E-2503-0228T	作成日： 2025年3月30日	
旭川営業所	担当営業 ：	担当アドバイザー：	

縮尺：A3サイズ等倍

■商品仕様概要

商品仕様	商品シリーズ	ホーローシステムキッチン LEMURE レミュー		
	タイプ	足元スライドタイプ		
	扉カラー	スチールホワイト・チーク・引手ブラック		
	引手種類	レール引手タイプ		
	天板形状・周口	アイランド対面タイプ 奥行105cm		
		262cm		
	奥行	65cm		
	天板高さ	85cm		
	キッチンパネル	-		
	キッチンパネルカラー	-		
	見切り・エッジ材	-		

■商品仕様書（キッチン側）

品目	仕様			備考
天板	材質	アクリル人造大理石	色 シックイページュ	
	シンク	アクリル人造大理石シンク（家事らく）	色 グレー	
	部品	-		
		スチールプレートVAE		
		スチールVAE		
		ステンレスVAE		
		スチールプレートVAE		
下台	本体	ホーロー製	色 ブラック	
	底板	ホーロー製		※一部木製を使用する箇所あり
	引出し	ホーロー製		※一部木製を使用する箇所あり
	レール・丁番	ソフトクローズレール		
	部品(標準)	引出用サイドカバー、かくせるホーローボックス		
	部品(オプション)	うちにもホーロートレイ		
設備仕様（下台）	水栓1	KM6061ECM5TKC		
	水栓2	-		
	食器洗い乾燥機	SMI4ZDS016T	色 シルバー	フレカ付单相200V・15A(7-ス付)コンセント
	加熱機器(本体)	TAF890W-U75CK	色 ブラック	
	加熱機器(トッププレート)	ハイバーガラスコートトップ	色 クリアパールブラック	
	加熱機器(レンジ)	-		
吊戸棚	本体	-		
	耐震ラッチ	-		
	部品	-		
レンジフード	品名	CVRAS-E902TFADN(K)	色 ブラック	125V-15A (2芯コンセント)
	ファン仕様	シロッコファン（排気タイプ）		
	部品	-		
		-		
		-		
		CVRA対応タイプA		
設備仕様（上台）	照明ユニット	-		
	アイラック	-		
	電動昇降吊戸棚	-		
	昇降棚	-		
エンドパネル	材質	ホーロー製	色 スポルテッドビーチ	
		-		
		-		
		-		
天井幕板	品名	-		

■商品仕様書（周辺収納側）

品目	仕様			備考
周辺仕様	周辺扉カラー	スチールホワイト・チーク・引手ブラック		
	周辺引手タイプ	レール引手タイプ		
	キッチンパネル	なし		
トールユニット	本体	木製	色 ブラック	
	底板	木製		
	引出し	ホーロー製		
	レール	ソフトクローズレール		
	丁番	標準		
	耐震ラッチ	有		
カウンターユニット	部品	棚板		
	本体	-		
	底板	-		
	レール	-		
家電収納	本体	-		
	部品	-		
周辺カウンター	材質	アクリル人造大理石(ハイグレード)	色 シックイページュ	
吊戸棚	本体	-		
	耐震ラッチ	-		
	部品	-		
設備仕様（上台）	アイラック	-		
エンドパネル	材質	ホーロー製	色 スポルテッドビーチ	
		-		
天井幕板	品名	-		

本説明書は、キッチンの本体組立・設置と関連工事（建設工事）である 大工工事、電気工事、ガス配管工事、管工事（給排水）などと区別して説明しています。

建設工事は関連する法令・規定に従って法的有資格者による工事が必要になります。

流通業者様からの発注で下請けとして本体の「取付・設置」を行う場合は、建設工事部分とキッチン本体「取付・設置」を区別して行ってください。

設置前工事、設置後工事の一部でも含む場合は、建設工事となります。



参考：キッチン・バス工業会『工事区分ガイドライン』

※【注記 1】原則、現場支給製品は支給側で取付実施とする

※【注記 2】当社製品間のみ実施する場合が多い。但し、現場により打合せにて作業範囲を決定する場合がある

※【注記 3】給排水配管の仕様や状況により、排水部品の組立作業範囲を打合せにて決定する

※【注記 4】製品の完成検査、試運転は、工事完成後に行う場合が多い。但し、原則、商品取付完了時に検査、試運転が可能な範囲のみキッチン設置者が実施する

■必ずご確認ください。

・天井高さ、吊戸棚・レンジフード取付高さをご確認ください。

・《 》内寸法は参考寸法です。

■設備図の見方、表示記号について

・寸法はキッチンパネル厚みとクリア寸法を含んでいません。

・KP：キッチンパネル

・▽：設置基準線

■吊ボルト 取付注意事項

・吊ボルトの取付は建築工事となります。

◎吊ボルト必要部材

・必要部材は建築側用意となります。

<1台あたり必要数量>

製品高さ(mm)	600~900	500・510 550
M9~M12 ナット	28個	28個
M9~M12 ワッシャー	24個	20個
M9~M12 スプリング ワッシャー	12個	12個

※ボルト、ナット、ワッシャーのサイズは統一してください。

吊ボルト 取付参考図

ナット×2

スプリング
ワッシャー

ワッシャー

ナット

天井

吊りボルト
(M9~M12)

(A)

<吊ボルト突き出し長さ>

A寸法 = 天井面からの
フード下端寸法 - 425

255390275

(天井開口)

レンジフード
吊ボルト金具位置

3532035

△天板エッジ

39037010

(天井開口)

145460750

(吊りかかへ)

(フード本体)

2001039545014520

天板前面

230440230

(吊りかかへ)

900

(フード本体)

■必ずお読みください

1)以下の工事・部材は別途ご用意ください。

・周囲躯体、仕上げ、取付用下地工事

・ダクト工事、壁面開口、屋外化粧カバー取付等

・給排水配管、電気配線、ガス配管及び接続工事

2)本体の取付以外の関連工事は法的有資格者による
工事が必要になります。

・大工工事、電気工事、ガス配管工事、管工事、建具工事等

3)キッチンパネルを設置する壁面下地は
プラスターボード仕上げをお願いします。

750

吊りボルトピッチ 370

吊りボルト 固定桎

90×90以上 耐荷重200kg/本以上

天井補強桎

60×60以上

390

(天井開口)

吊りボルト
(M9~M12)

295

405

255

20

固定下地位置

900

吊りボルト 固定桎

90×90以上 耐荷重200kg/本以上

天井補強桎

60×60以上

320

吊りボルトピッチ

390

(天井開口)

吊りボルト
(M9~M12)

20

19(エンドパネル)

900

600

1050

19(エンドパネル)

固定下地位置

固定下地位置

固定下地位置

Takara standard

タカラスタンダード株式会社

現場名称：北海道・新旭川SR SK1様邸

現場番号：C5947445

旭川営業所

ホーローシステムキッチン LEMURE レミュー

プラン番号：1203E-2503-0228T

担当営業：

下地図 1

縮 尺： 1 / 30

作成日：2025年3月30日

担当アドバイザー：

縮尺：A3サイズ等倍

■必ずご確認ください。

・天井高さ、吊戸棚・レンジフード取付高さをご確認ください。

・《 》内寸法は参考寸法です。

■設備図の見方、表示記号について

・寸法はキッチンパネル厚みとクリア寸法を含んでいません。

・KP：キッチンパネル

・▽：設置基準線

■必ずお読みください

1)以下の工事・部材は別途ご用意ください。

・周囲躯体、仕上げ、取付用下地工事

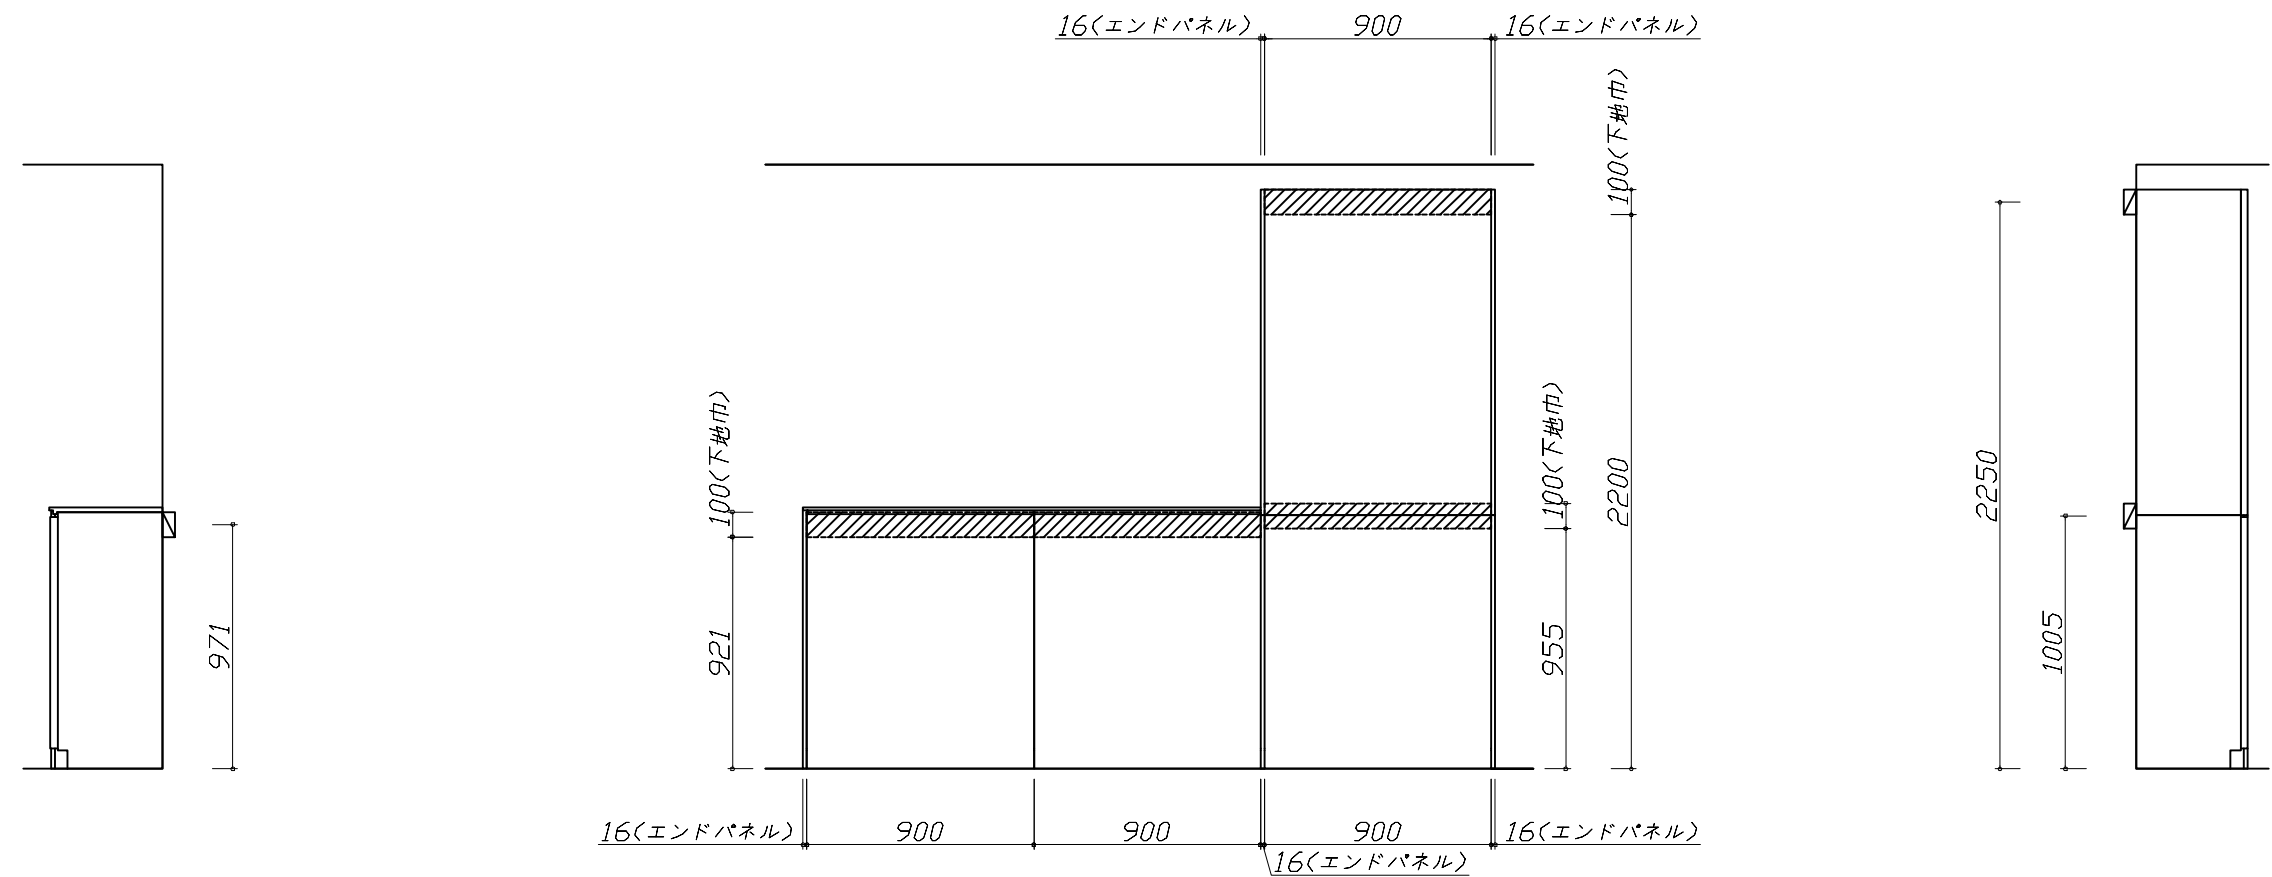
・ダクト工事、壁面開口、屋外化粧カバー取付等

・給排水配管、電気配線、ガス配管及び接続工事

2)本体の取付以外の関連工事は法的有資格者による工事が必要になります。

・大工工事、電気工事、ガス配管工事、管工事、建具工事等

3)キッチンパネルを設置する壁面下地は
プラスターボード仕上げをお願いします。



固定下地位置

固定下地位置

固定下地位置

Takara standard タカラスタンダード株式会社	現場名称： 北海道-新旭川SR SK1様邸	ホーローシステムキッチン LEMURE レミュー	下地図 2	縮 尺： 1 / 30
	現場番号： C5947445	プラン番号： 1203E-2503-0228T	作成日： 2025年3月30日	
	旭川営業所	担当営業：	担当アドバイザー：	

■必ずご確認ください。

- ・天井高さ、吊戸棚・レンジフード取付高さをご確認ください。
- ・《 》内寸法は参考寸法です。




■設備図の見方、表示記号について

- ・寸法はキッチンパネル厚みとクリア寸法を含んでいません。
- ・KP：キッチンパネル
- ・▽：設置基準線

■設備記号			
記号	記号の意味	記号	記号の意味
	給水位置		コンセント位置
	給湯位置		7-ス付コンセント位置
	排水位置		7-スターミナル付コンセント位置
	ガス配管位置		電源取出位置
	電源位置		

[- - -]：点検口

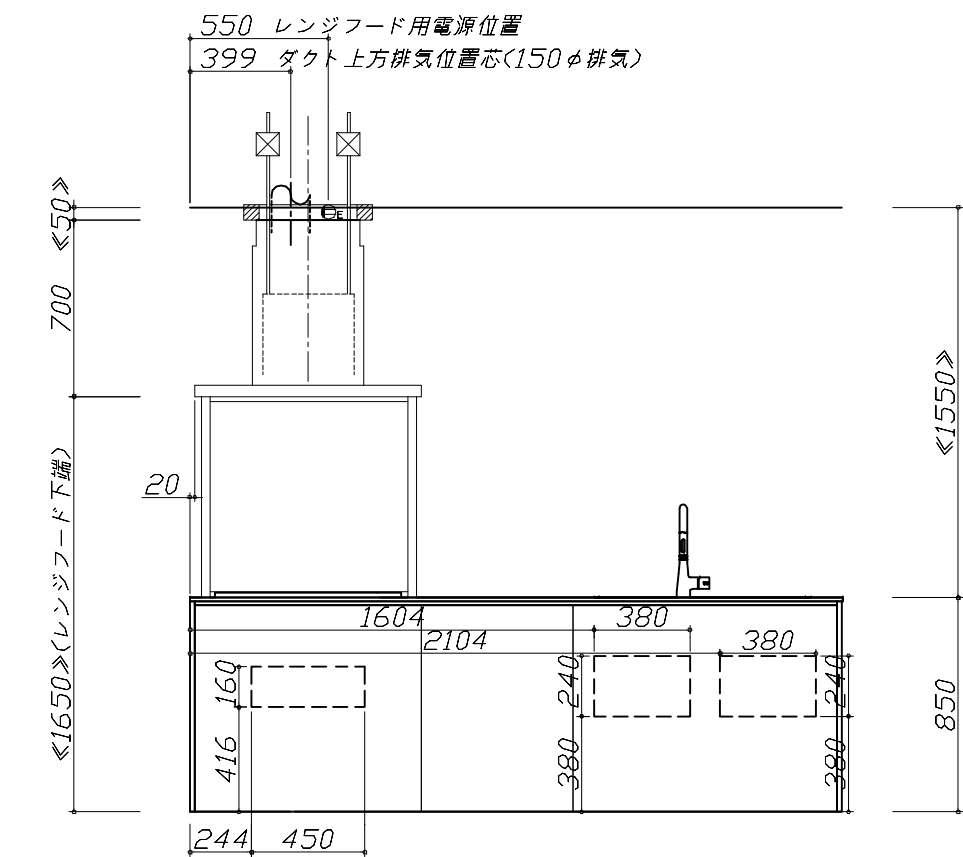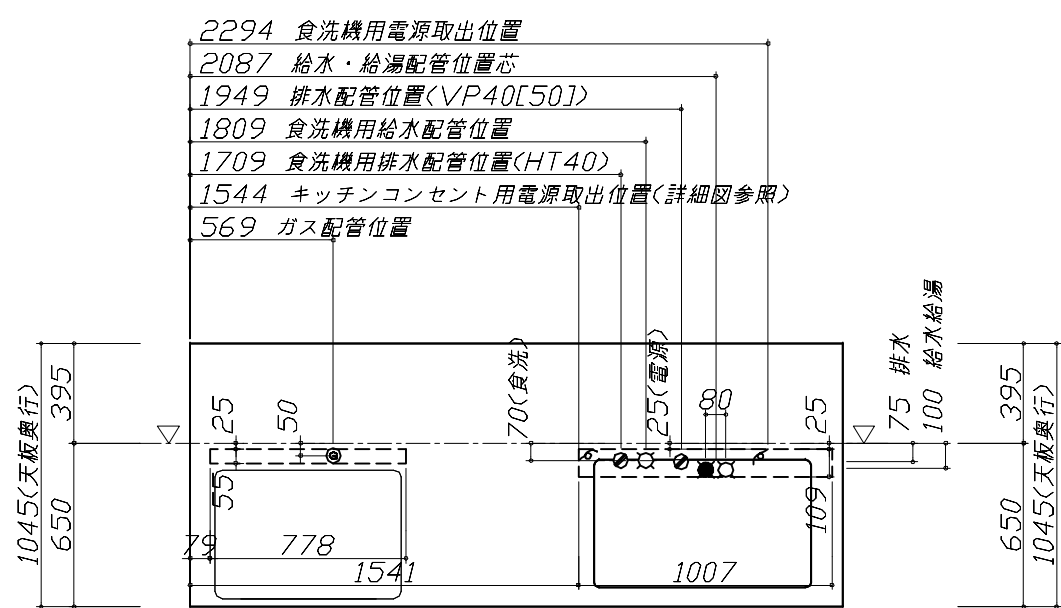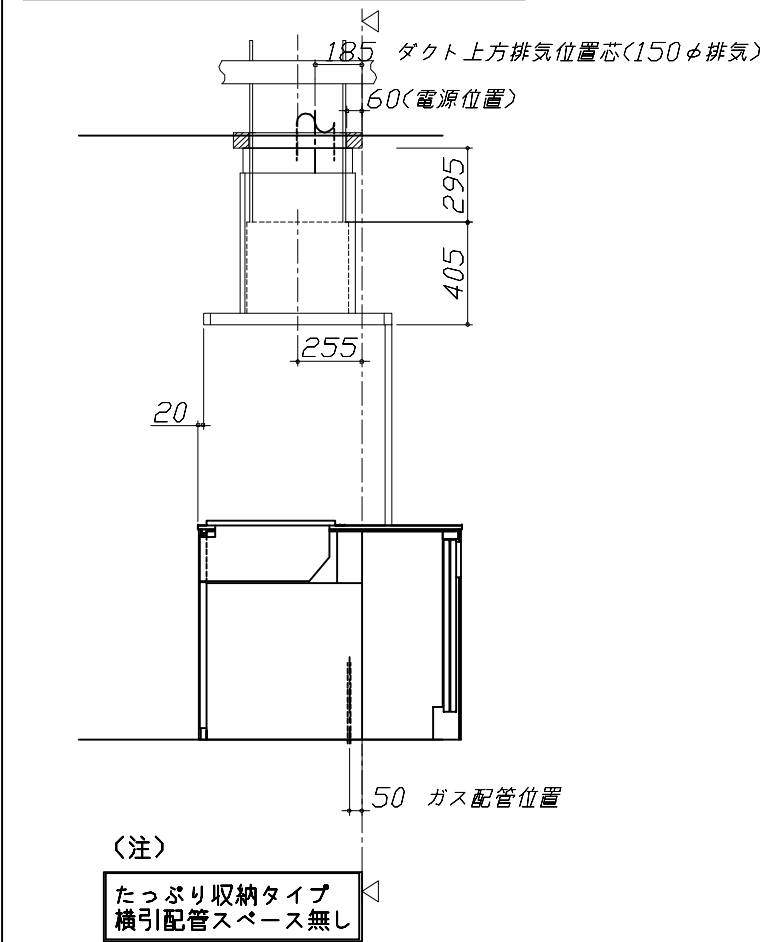※ダクト配管可能範囲は詳細図参照



■必ずお読みください


1)以下の工事・部材は別途ご用意ください。

- ・周囲躯体、仕上げ、取付用下地工事
- ・ダクト工事、壁面開口、屋外化粧カバー取付等
- ・給排水配管、電気配線、ガス配管及び接続工事

2)本体の取付以外の関連工事は法的有資格者による工事が必要になります。

- ・大工工事、電気工事、ガス配管工事、管工事、建具工事等

■機器類電源詳細			
1	レンジフード用電源	15A-125V E付埋込コンセント 消費電力145W	
2	食洗機用電源	ブレーカー付单相200V・15A 専用回路(7-ス付)コンセント	
3	キッチンコンセント用電源	15A-100V 消費電力1500W	

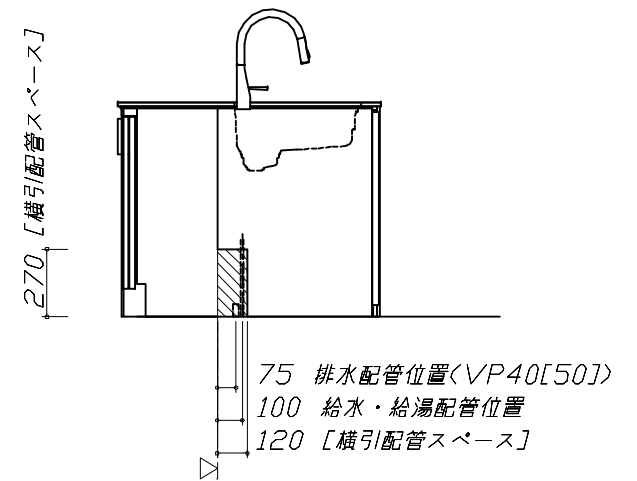

Takara standard タカラスタンダード株式会社	現場名称： 北海道-新旭川SR SK1様邸	ホーローシステムキッチン LEMURE レミュー	設備図 1	縮 尺： 1 / 30
	現場番号： C5947445	プラン番号： 1203E-2503-0228T	作成日： 2025年3月30日	
	旭川営業所	担当営業：	担当アドバイザー：	

縮尺：A3サイズ等倍

■必ずご確認ください。

- ・天井高さ、吊戸棚・レンジフード取付高さをご確認ください。
- ・《 》内寸法は参考寸法です。

■設備図の見方、表示記号について

- ・寸法はキッチンパネル厚みとクリア寸法を含んでいません。
- ・KP：キッチンパネル
- ・▽：設置基準線

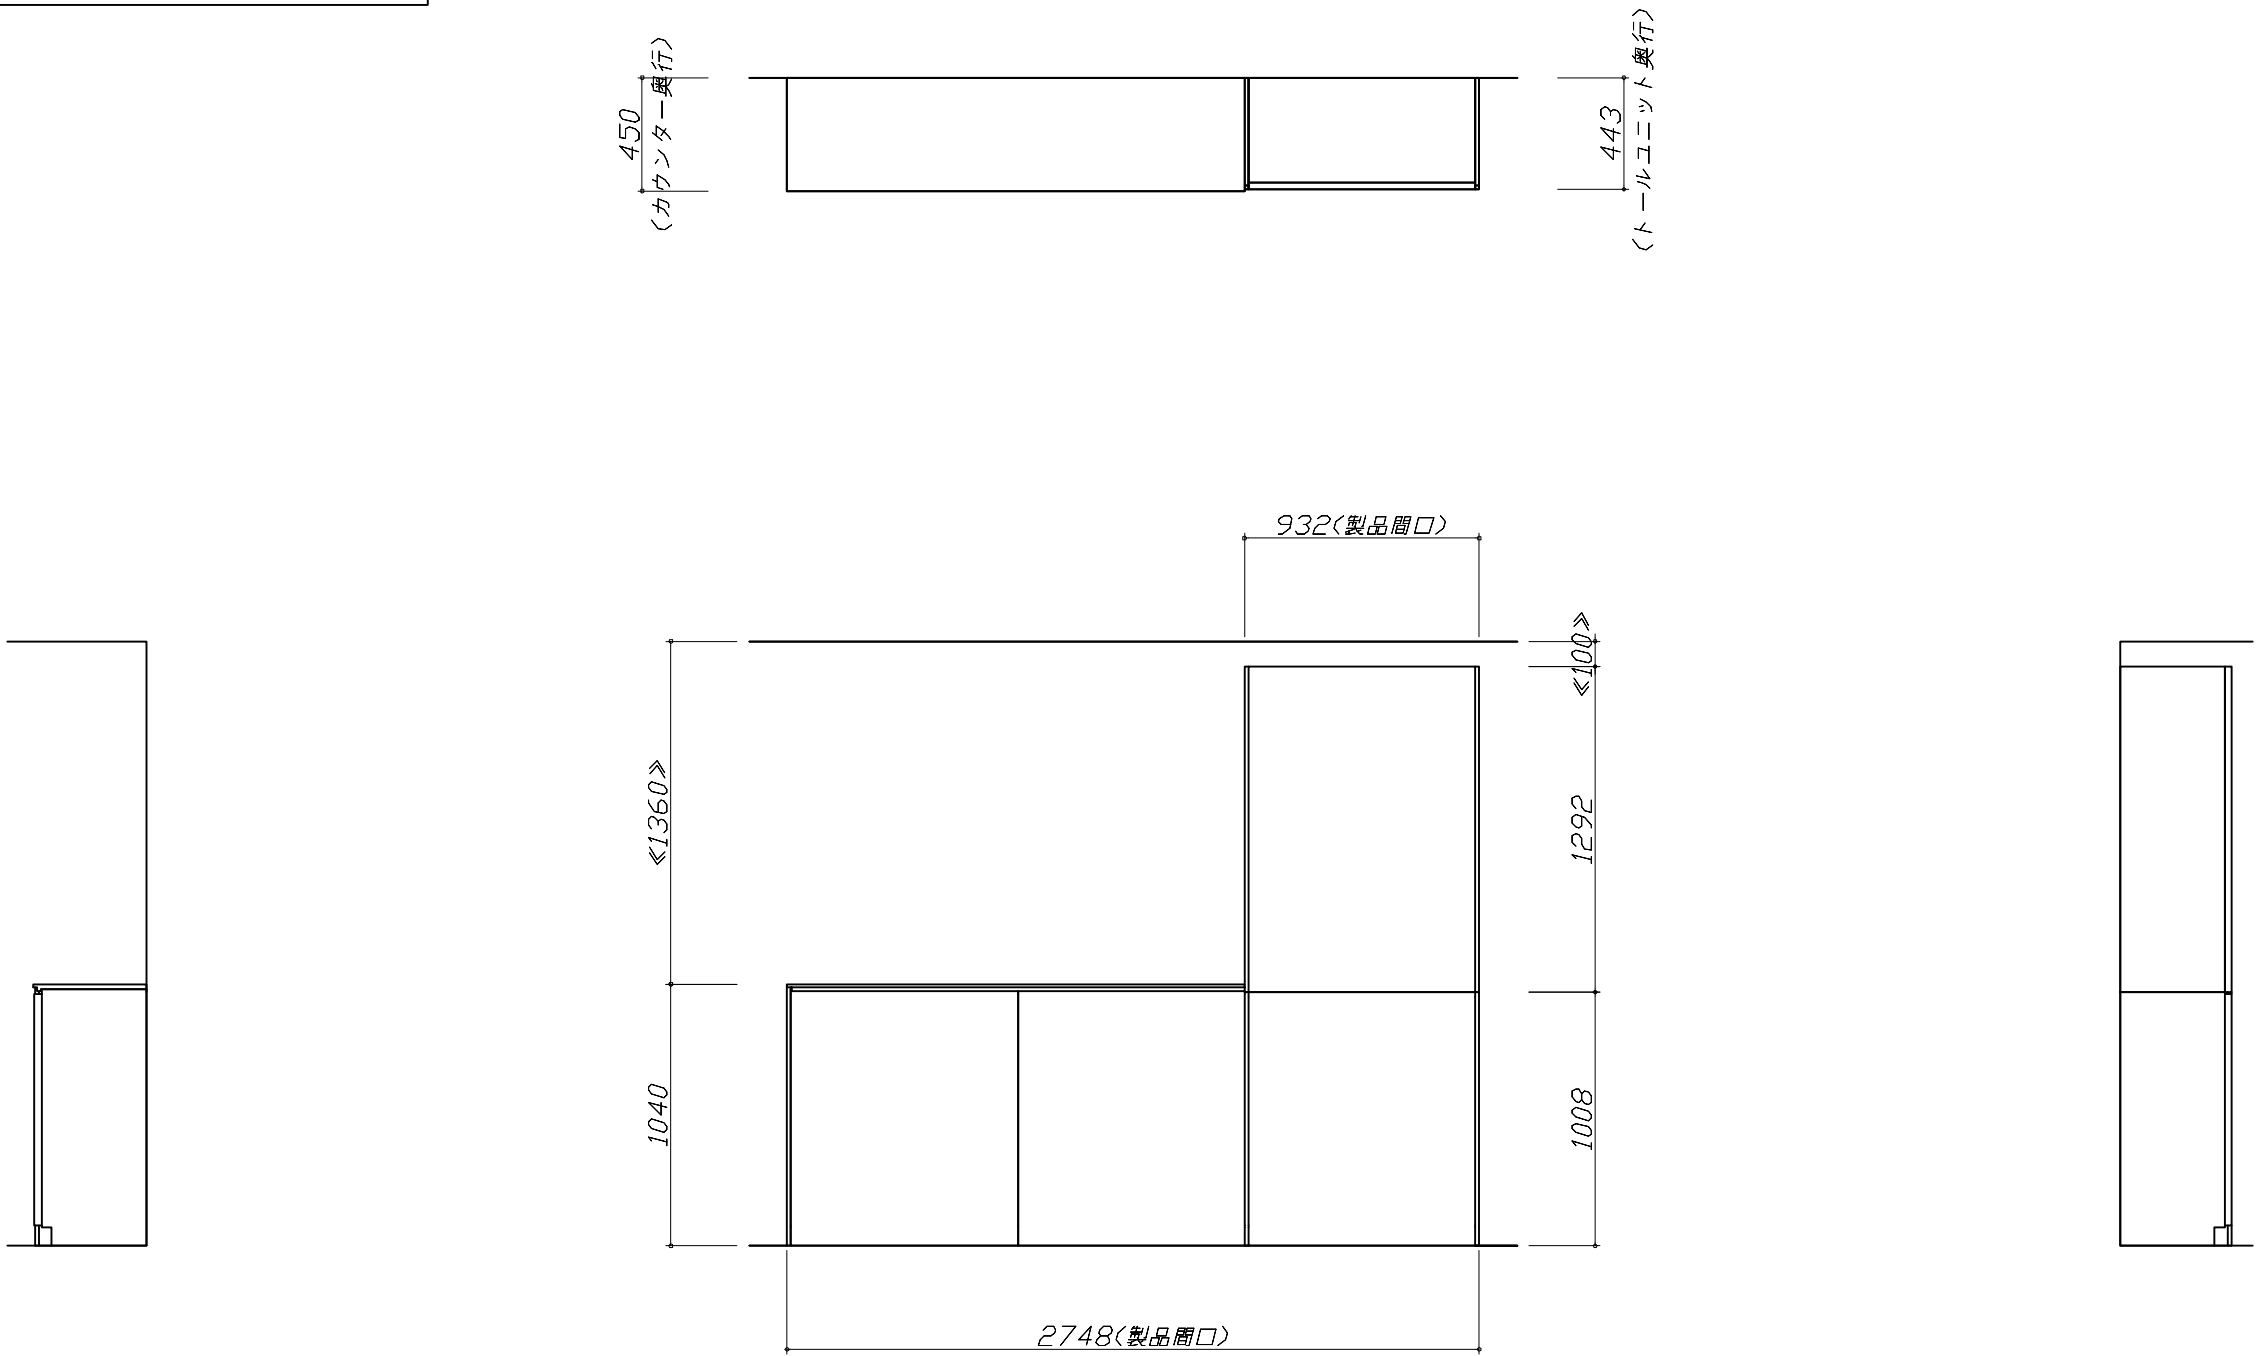
■必ずお読みください

1)以下の工事・部材は別途ご用意ください。

- ・周囲躯体、仕上げ、取付用下地工事
- ・ダクト工事、壁面開口、屋外化粧カバー取付等
- ・給排水配管、電気配線、ガス配管及び接続工事

2)本体の取付以外の関連工事は法的有資格者による工事が必要になります。

- ・大工工事、電気工事、ガス配管工事、管工事、建具工事等



Takara standard タカラスタンダード株式会社	現場名称： 北海道-新旭川SR SK1様邸	ホーローシステムキッチン LEMURE レミュー	設備図 2	縮 尺： 1 / 30
	現場番号： C5947445	プラン番号： 1203E-2503-0228T	作成日： 2025年3月30日	
	旭川営業所	担当営業 ：	担当アドバイザー：	



画像はイメージです。

キッチン本体サイズ アイランド'対面'プラン 奥行105cm262cm

天板高さ 85cm

キャビネットタイプ 足元スライドタイプ  ストック類などを分類して収納できます。	レール引手  シルバー ブラック ブロンズ	キャビネットカラー  ホワイト ブラック	かくせるホーローボックス  扉の内側いっぱい、 収納ボックスを用意しました。 仕切りで整理整頓。
---	---	---	--






















うちにもホーロートレイ  トレイをしまつと 下段にも収納。 お手入れ簡単！ホーロートレイ 空きスペースを有効活用して、収納量が大幅アップ。	シンクキャビネットコンセント  シルバー	シンク 家事らくシンク  機能性と清掃性を兼ね備えた アクリル人造大理石製シンク	家事らくシンクの特徴  洗う・切る・捨てるがスムーズに 使いやすく、お手入れもラクな「清潔設計」
--	--	--	---

シンクカラーバリエーション  ホワイト  グレー	水栓 ハンドシャワー水栓 エコタイプ  カンタン操作でお湯 や水のムダづかいを カットします。 KM6061ECM5TK 節湯 CI 節湯 B	海外製食器洗い機 間口 60cm フロントオープンタイプ  SMI4ZDS016T シルバー	加熱機器 ハイバーガラスコートガスコンロ  オートグリル機能付 両面焼きグリル TAF890W-U75C ※■には色品番が入ります
---	---	---	--

トッププレート カラーバリエーション  K: クリア パールブラック  D: クリアパール ダークグレー  V: クリア パールグレー  B: クリアパール ライトベージュ  H: クリア パールホワイト	レンジフード お手入れカンタンなホーロー整流板を採用  CVRAS-E ブラック	トールユニット スタイリッシュタイプ  上台ホーロー扉 2段内引出しタイプ 高さ 230 cm 間口 90 cm 奥行 45 cm	ハイカウンターユニット スタイリッシュタイプ  4段内引出しタイプ 間口 90 cm 奥行 45 cm 高さ 104 cm
---	---	--	---

ハイカウンターユニット スタイリッシュタイプ  ゴミ箱収納タイプ 間口 90 cm 奥行 45 cm 高さ 104 cm	間仕切り名人  引出しの中を自由に 仕切れるので、小 物の整理に便利。 取り付け取り外しもカンタン。	オイルガード ハイタイプ・ブラック  ダイニング側への油ハネや煙をシャットアウト。	家事らくシンク 水切りプレート 
--	---	---	---

家事らくシンク 調理プレート 	家事らくシンク まな板 	家事らくシンク 水切り 	カラーシミュレーション  お好みのカラーの 組み合わせが 見つかります！
--	---	---	--

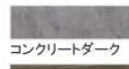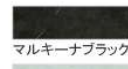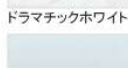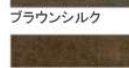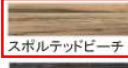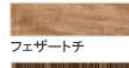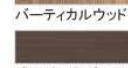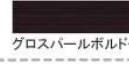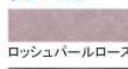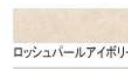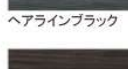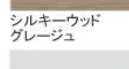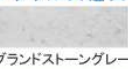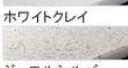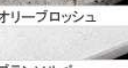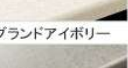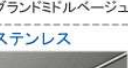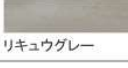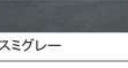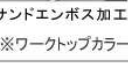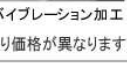扉 グループ1  エルムナチュラル  コンクリートダーク  マルキーナブラック  ドラマチックホワイト  ブラウンシルク  灰緑  白磁  ラスティブラウン  ストーンロゼ  スポルティッドビーチ  フェザートチ  クラシカルオーク  ビンテージアイアン  ゼブラウッド  バーティカルウッド  グレイッシュマロニエ  グロスウッドダーク  グロスウッドミディアム  グロスダークブルー  グロスパールボルドー	ワークトップ 高級人造石クォーツストーン  サンディヘイズ  ジュエルブラック  グランドストーングレー  グランドホワイト  ホワイトクレイ  オリブブロッシュ  グランドアイボリー  グレースホワイト  ジュエルシルバー  ブランソルベ  グランドミドルベージュ  アクリル人造大理石 (ハイグレード)  リバーパール  シックイベージュ  ステンレス  リキウグレー  スミグレー  ※ワークトップカラーにより価格が異なります。	ホーロークリーンキッチンパネル  エルム ホワイト  エルム ナチュラル  ブラウン アッシュ  トラバーチン ホワイト  アクリル タイル  チェットストーン ライト  チェットストーン ダーク  スウェディッシュ ベージュ  スウェディッシュ グレー  ルナ ダークグレー  ドラマチック ホワイト  コンクリート ライト  コンクリート ダーク  スノー モザイク  ミルキー モザイク  ピアノ テラゾー  ジオライン グリーン  ジオライン ピンク  ムーミンたちと ぶどう畑 (ベージュ)  ムーミン谷の パーティー (ベージュ)  ウッドマイルド ホワイト  ストーン ホワイト  マーブル ベージュ  マーブル グレー  パール ホワイト  ホワイト  ビュア アイボリー  ※パネルカラー により価格が 異なります。
--	--	--