

ぴったりサイズ木製システムキッチン 御見積書

ページ 1/3

御名前 北海道-新旭川SR SK4 様

業者 様

商品名 Refit リフィット

作成日 2025年1月16日
プラン番号 1203E-2412-0068T
現場番号 C5950180

タカラスタANDARD株式会社
◆旭川営業所
北海道旭川市末広東1条6丁目
TEL 0166-54-9930 / FAX 0166-54-9932

◆旭川ショールーム
TEL 0166-54-9935 / FAX 0166-54-9941

商品
御見積金額 ¥682,100 (税込 ¥750,310)

()内の価格は税込価格<税率10%>を表示しています。

《参考》別途 商品組付費 ¥121,000 (税込 ¥133,100)

- ※ 商品御見積金額には商品組付費は含まれておりません。
- ※ 商品組付費には配送・搬入・商品組付等の費用を含んでいます。
- ※ 商品組付費は現場の状況により変動する事があります。
又、給水・給湯・ガス・ダクト・電気等の接続工事は含まれておりません。

◆ 御見積仕様

《キッチン》

キッチン本体サイズ	I型255cm
天板高さ	85cm
扉カラー	サンドブラック
引手	ハンドル引手(ブラック)
キッチンパネル	HDタイプ:チェッホストーンライト
ワークトップ材質	アクリル人造大理石
カラー	モデルートブラック
水栓	ハンドシャワー水栓
食器洗い乾燥機	なし
加熱機器	60cmハイパーガラスコートトップガスコンロ
レンジ機器	なし
ガス種	13A
周波数	50Hz

◆ 御確認事項

担当営業	担当アドバイザー	プラン作成者
		吉川

◆ 備考

空間展示④SK本体

--	--

No.*

御名前 北海道-新旭川SR SK4

様

現場番号	C5950180	プラン番号	1203E-2412-0068T	作成日	2025/1/16
------	----------	-------	------------------	-----	-----------

御見積明細 キッチン

NO	商品名	仕様	品番	数量	単価	金額
1	人造大理石ワークトップ	らくエルシンク	U7IS255 ュALD-N	1	180,400	180,400
2	シンクキャビネット	足元スライド、ソフトクローズ、ホーロー底板有、見切り有	F-RMVM1057L5EAP3-D	1	78,800	78,800
3	調理台キャビネット	足ス3段引出、ソフトクローズ、ホーロー底板有	F-TFVB075 -5EAP3-D	1	42,500	42,500
4	コンロ用キャビネット	足元スライド、ソフトクローズ、ホーロー底板有、見切り有	F-KKVB075 R5EAP3-D-ハ	1	41,500	41,500
5	水栓	ハンドシャワー水栓	KM708GTC	1	45,500	45,500
6	ガス加熱機器(ハイパ-ガラスコート)	片面焼き	TN72A60CD	1		
	ガス加熱機器(本体)	ブラック	TN72A60C 1213	1	91,500	91,500
	ガス加熱機器(トッププレート)	クリアパールダークグレー	TN72-60TP-CD	1	26,000	26,000
【ベースキャビネット小計】				8		506,200
7	レンジフード	シロッコファン(ブラック色)	VUA-901AD (K)	1	42,500	42,500
	前幕板	高さ70cmタイプ、ブラック色	マエマク90VUA-640(K)	1	6,000	6,000
8	レンジフード別売部品	横化粧板、ブラック	ヨコケショウイタVUA-700(K)	1	4,500	4,500
9	シロッコファン用排気金具	上方排気接続用	マルダクトカナグ(U)	1	3,000	3,000
10	水切りネット	らくエルシンク用	ミスクリネットSGN	1	4,000	4,000
11	間仕切り名人	Hタイプ、間口45・60cm用	MGマジキリJ HL 1	2	3,400	6,800
12	間仕切り名人	Hタイプ、間口45・60cm用	MGマジキリJ HS 1	2	3,400	6,800
13	間仕切り名人	Tタイプ、間口45・60cm用	MGマジキリP TL 1	4	3,900	15,600
14	天板オプション		ジャパラセット	1	600	600
15	施工部材		シリコン(クリア2)	1	1,000	1,000
16	施工部材		シリコン(ブラック)	1	1,000	1,000
キッチン合計				24		¥598,000

御名前 北海道-新旭川SR SK4 様

現場番号	C5950180	プラン番号	1203E-2412-0068T	作成日	2025/1/16
------	----------	-------	------------------	-----	-----------

御見積明細 キッチンパネル

NO	商品名	仕様	品番	数量	単価	金額
1	ホーローキッチンパネルHDタイプ	サイドパネル、チェッポストーンライト	PZS-90 (QPG)	1	30,400	30,400
2	ホーローキッチンパネルHDタイプ	窓パネル185、チェッポストーンライト	PZW -185 (QPG)	1	14,700	14,700
3	ホーローキッチンパネルHDタイプ	窓パネル150、チェッポストーンライト	PZW -150 (QPG)	1	13,700	13,700
4	KP用エッジセット	樹脂製、グレー	KPエッジセットJ (PG)-2	1	2,800	2,800
5	パネル施工キット	シリコン色(グレー)	パネルセコウキットS(G)-1	1	5,700	5,700
6	ホーローキッチンパネルHDタイプ	フロントパネル120、チェッポストーンライト	PZFN-120 (QPG)	1	16,800	16,800
キッチンパネル合計				6		¥84,100

商品総合計	30	¥682,100
-------	----	----------

※ 御見積明細の価格には消費税は含まれておりません。別途消費税が必要となります。

《参考》別途 商品組付費





キッチン商品組付費 ¥87,000 (税込 ¥95,700)

キッチンパネル商品組付費 ¥34,000 (税込 ¥37,400)

※ 商品組付費は現場の状況により変動する事があります。又、給水・給湯・ガス・ダクト・電気等の接続工事は含まれておりません。

()内の価格は税込価格<税率10%>を表示しています。

- 必ずご確認ください。
 - ・天井高さ、吊戸棚・レンジフード取付高さをご確認ください。
 - ・《 》内寸法は参考寸法です。
- 表示記号について
 - ・KP：キッチンパネル

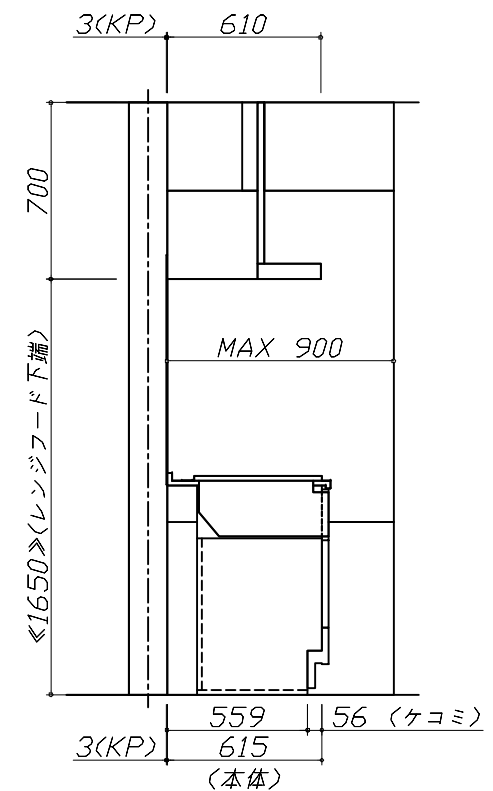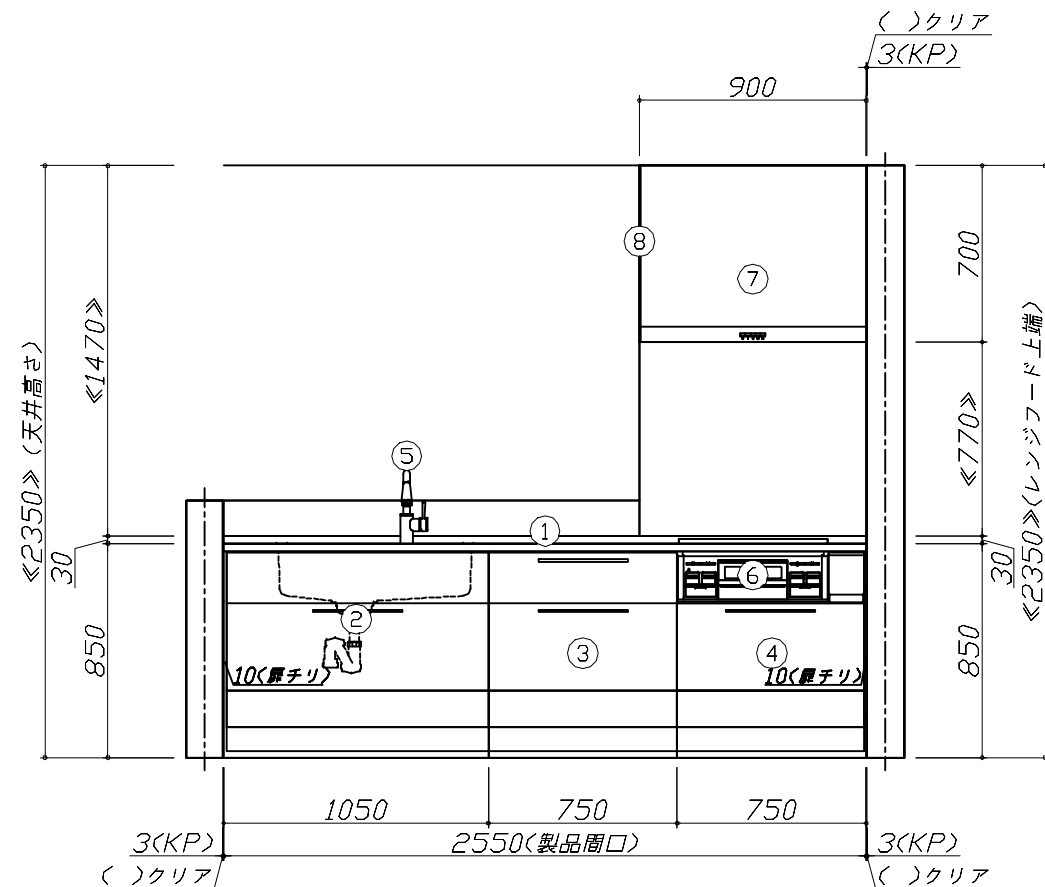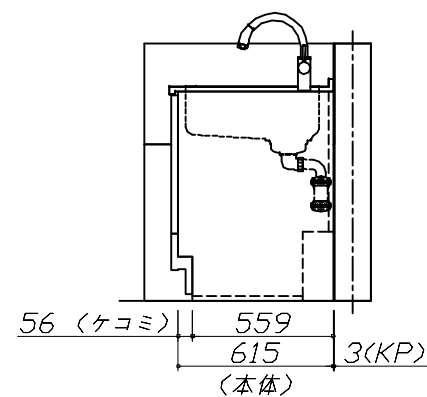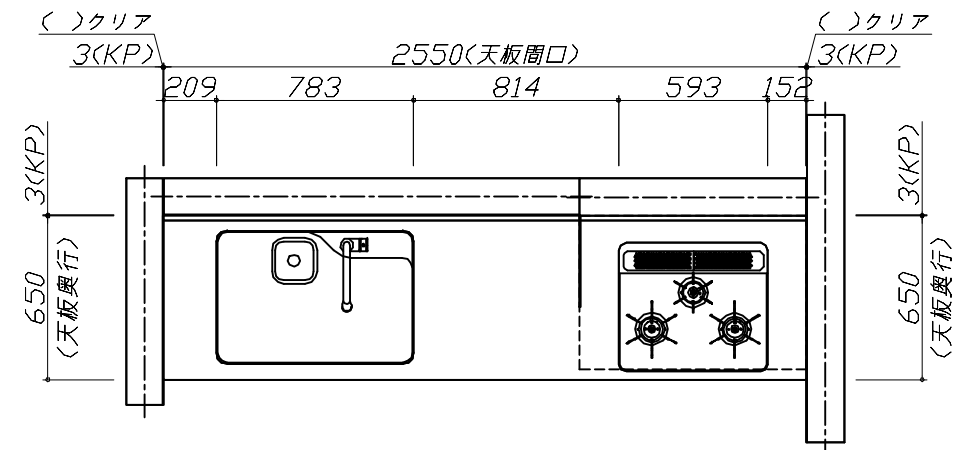


Takara standard

タカスタンダード株式会社

現場名称： 北海道-新旭川SR SK4様邸	びったりサイズ`木製システムキッチン R e f i t リフィット	姿図 1	縮 尺： 1 / 30
現場番号： C5950180	プラン番号： 1203E-2412-0068T	作成日： 2025年1月16日	
旭川営業所	担当営業：	担当アドバイザー：	

縮尺：A3サイズ等倍

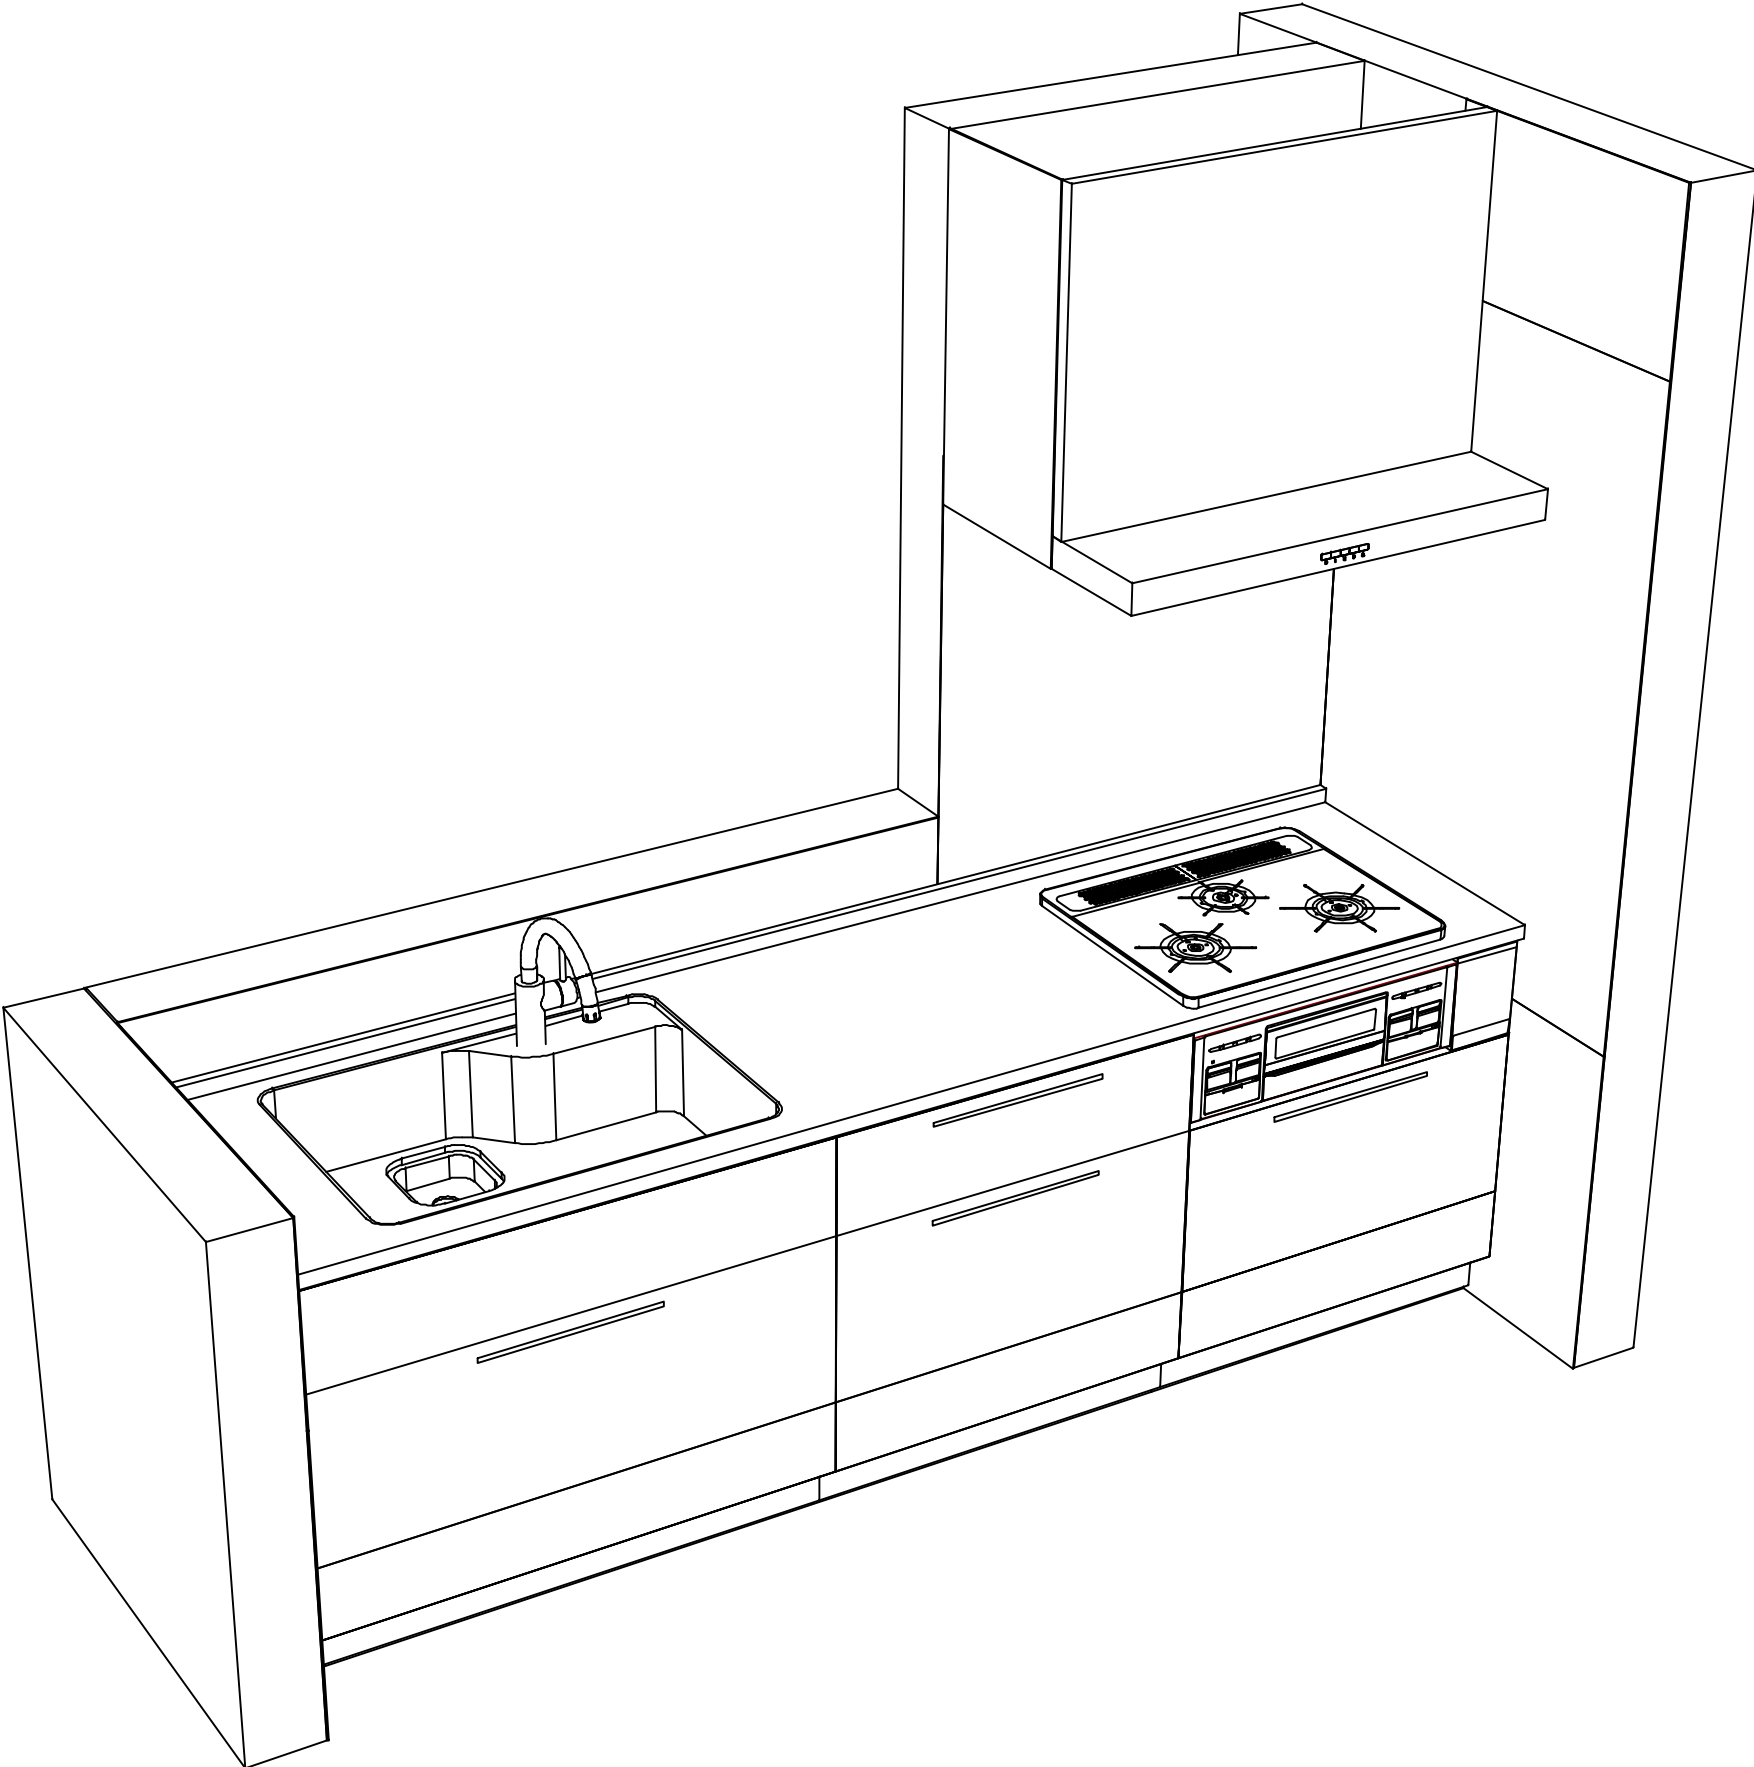

Takara standard
タカラストANDARD株式会社

現場名称： 北海道-新旭川SR SK4様邸

現場番号： C5950180

旭川営業所

ぴったりサイズ`木製システムキッチン Refit リフィット

プラン番号： 1203E-2412-0068T

担当営業：

姿図 2

縮 尺： 1 / 30

作成日： 2025年1月16日

担当アドバイザー：

縮尺：A3サイズ等倍

■商品仕様概要

商品仕様	商品シリーズ	ぴったりサイズ木製システムキッチン R e f i t リフィット
	タイプ	足元スライドタイプ
	扉カラー	サンドブラック
	引手種類	ハンドル引手(ブラック)
	天板形状・周口	I型255cm －
	奥行	65 c m
	天板高さ	85cm
	キッチンパネル	有
	キッチンパネルカラー	HDタイプ：本体・扉・引手
	見切り・エッジ材	樹脂製

■商品仕様書（キッチン側）

品目	仕様			備考
天板	材質	アクリル人造大理石	色 モデレートブラック	
	シンク	らくエルシンク	色 ステンレス	
	部品	－		
		－		
		ミッドリフトSGN		
		－		
		－		
下台	本体	木製	色 ホワイト	
	底板	ホーロー底板		
	引出し	化粧ボード（一部樹脂製）		
	レール・丁番	ソフトクローズレール		
	部品(標準)	－		
	部品(オプション1)	－		
	部品(オプション2)	－		
	部品(オプション3)	－		
設備仕様（下台）	水栓1	KM708GTC		
	水栓2	－		
	食器洗い乾燥機	－		
	加熱機器(本体)	TN72A60CD	色 ブラック	
	加熱機器(トッププレート)	ハイバーガラスコートトップ	色 クリアパールダークグレー	
	加熱機器(レンジ)	－		
吊戸棚	本体	－		
	耐震ラッチ	－		
	部品	－		
レンジフード	品名	VUA-901AD（K）	色 ブラック	125V-15A（2芯コンセント）
	ファン仕様	シロッコファン（排気タイプ）		
	部品	ミッドリフト(U)		
		－		
		－		
		－		
設備仕様（上台）	照明ユニット	－		
	アイラック	－		
	電動昇降吊戸棚	－		
	昇降棚	－		
エンドパネル	材質	－		
天井幕板	品名	－		

■商品仕様書（周辺収納側）

品目	仕様		備考
周辺仕様	周辺扉カラー	－	
	周辺引手	－	
	キッチンパネル	－	
トールユニット	本体	－	
	底板	－	
	引出し	－	
	レール	－	
	丁番	－	
	耐震ラッチ	－	
カウンターユニット	部品	－	
	本体	－	
	底板	－	
	レール	－	
家電収納	丁番	－	
	本体	－	
周辺カウンター	部品	－	
	材質	－	
吊戸棚	本体	－	
	耐震ラッチ	－	
	部品	－	
設備仕様（上台）	アイラック	－	
エンドパネル	材質	－	
天井幕板	品名	－	

基本工事区分について

本説明書は、キッチンの本体組立・設置と関連工事（建設工事）である 大工工事、電気工事、ガス配管工事、管工事（給排水）などと区別して説明しています。

建設工事は関連する法令・規定に従って法的有資格者による工事が必要になります。

流通業者様からの発注で下請けとして本体の「取付・設置」を行う場合は、建設工事部分とキッチン本体「取付・設置」を区別して行ってください。

設置前工事、設置後工事の一部でも含む場合は、建設工事となります。



■システムキッチン 工事区分

参考：キッチン・バス工業会『工事区分ガイドライン』

工事区分	部位 (図)	業種区分	作業名称（区分）	建設工事			建設工事外		作業内容
				大工 工事	管 工事	電気 工事	設備・ガス機器設置	キッチン取付	
設置前工事	1 3	大工 管	外壁の開口工事	○	○				レンジフードのダクト用の建築壁の穴あけ工事
			建築壁の下地処理工事	○					ウォールキャビネット等の取付のための壁下地処理工事
			幕板取付壁下地処理工事	○					天井・壁等の幕板等取付のための下地処理工事
			アンカー、吊ボルト工事	○					吊戸棚、レンジフード等のアンカー、吊ボルト工事
			換気機器用ダクトの関連工事		○	○			建築物の事前ダクト配管等の工事
	2	電気	キッチンパネル下地処理工事	○					キッチンパネルを貼るための建築壁の下地処理工事
			レンジフードの電気工事			○			建築の屋内配線と配線器具（コンセント）工事
			I H調理機器の電気工事			○			I H調理機器専用の200Vの事前電気工事
			ウォールキャビネット部分の電気工事			○			照明器具等の電気工事
			電動昇降吊戸棚の電気工事			○			電動昇降吊戸棚の専用電源・アース工事
	4 5	ガス 管	食器洗い乾燥機の電源・アース工事			○			食器洗い乾燥機の専用電源・アース工事
			ガス調理機器のガス配管工事		○				ガス調理機器用の事前ガス配管工事
			排水配管の立上げ工事		○				キッチン排水用の所定位置への排水配管立上げ工事
			給水・給湯配管の立上げ工事		○				キッチン専用の所定位置への給水給湯配管立上げ工事
			食器洗い乾燥機の給排水配管工事		○				食器洗い乾燥機用の専用給水(給湯)・排水配管事前工事
システムキッチン 本体取付・設置		建設工事 外区分	キッチンパネルの取付 【注記 1】					☐	製品を加工して建築下地へ取付
			製品間のシリコン充填 【注記 2】					☐	製品間の隙間を仕上げる処理作業
			レンジフードの取付 【注記 1】					☐	本体及び化粧パネルを取付ける作業
			ウォールキャビネットの取付					☐	ウォールキャビネットを取付ける作業
			電動昇降吊戸棚の取付					☐	電動昇降吊戸棚を取付ける作業
			ベースキャビネット・ワークトップの取付					☐	ベースキャビネット・ワークトップの組立・調整して設置する作業
			排水部品の組立 【注記 3】				☐	☐	排水部品とシンクの組立
			水栓類の組立・ワークトップへの取付 【注記 1】					☐	水栓、浄水器同梱部材の組立（ワークトップへの取付）
			ビルトイン機器の取付 【注記 1】					☐	ビルトイン機器のキッチン本体への組込作業
			試運転・完成検査 【注記 4】					☐	完成後の試運転、性能確認検査
設置後工事	2 3	電気 管	ウォールキャビネット照明器具工事			○			事前配線の電源線と照明器具の接続、検査
			電気配線器具の取付			○			スイッチ、コンセント等の電気配線工事
			レンジフードとダクト接続工事		○				建築ダクトとレンジフードの接続、検査
			その他電化機器の工事			○			電化機器と電源線、アースの接続工事
	4 5	ガス 管	ガス調理機器のガス配管接続工事				☐		ガス調理機器とガス栓との接続工事（資格要）
			給水・給湯配管と水栓の接続工事		○				給水・給湯の一次側と水栓の接続、検査
			給水・給湯配管とオプション機器の接続工事		○				オプション機器と一次側給排水の接続、検査
			建築創排水配管への接続工事		○				キッチン排水配管と建築創排水配管の接続、検査

※【注記 1】原則、現場支給製品は支給側で取付実施とする

※【注記 2】当社製品間のみ実施する場合が多い。但し、現場により打合せにて作業範囲を決定する場合がある

※【注記 3】給排水配管の仕様や状況により、排水部品の組立作業範囲を打合せにて決定する

※【注記 4】製品の完成検査、試運転は、工事完成後に行う場合が多い。但し、原則、商品取付完了時に検査、試運転が可能な範囲のみキッチン設置者が実施する

- 必ずご確認ください。

・天井高さ、吊戸棚・レンジフード取付高さをご確認ください。

・《 》内寸法は参考寸法です。

■設備図の見方、表示記号について

・寸法はキッチンパネル厚みとクリア寸法を含んでいません。

・KP：キッチンパネル
- 必ずお読みください

1)以下の工事・部材は別途ご用意ください。

・周囲躯体、仕上げ、取付用下地工事


・ダクト工事、壁面開口、屋外化粧カバー取付等

・給排水配管、電気配線、ガス配管及び接続工事

2)本体の取付以外の関連工事は法的有資格者による工事が必要になります。

・大工工事、電気工事、ガス配管工事、管工事、建具工事等

3)キッチンパネルを設置する壁面下地は
プラスターボード仕上げをお願いします。

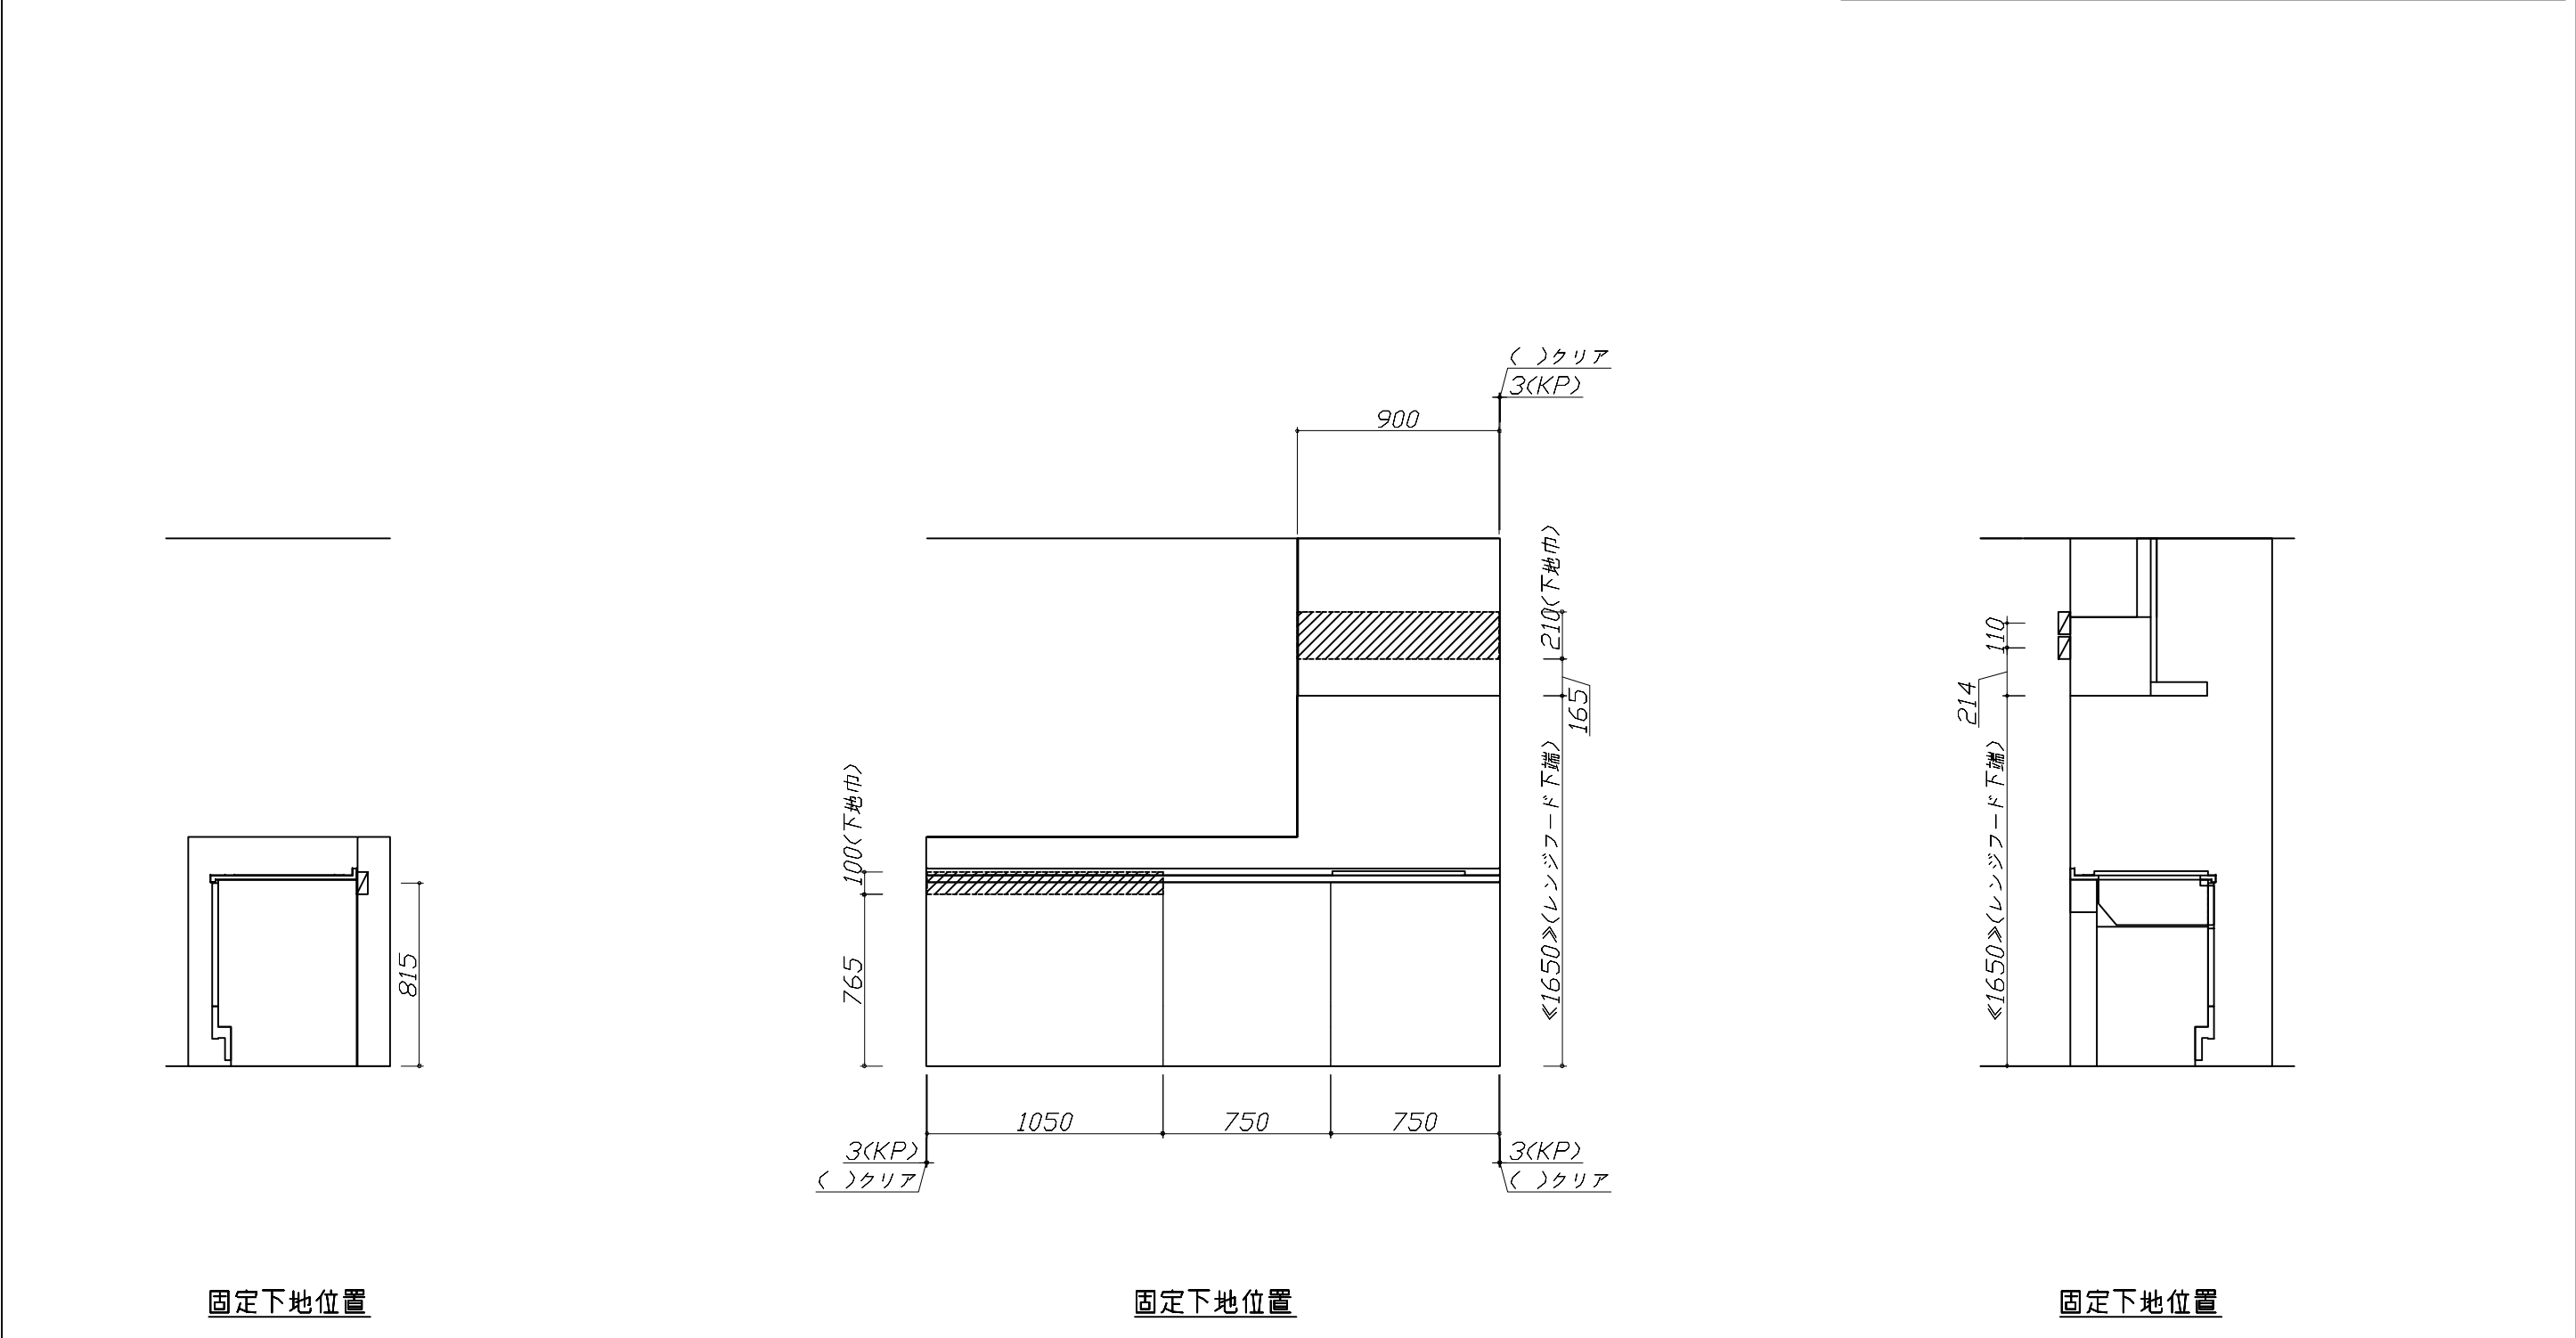


Takara standard タカラスタンダード株式会社	現場名称：北海道-新旭川SR SK4様邸	ぴったりサイズ`木製システムキッチン Refit リフィット	下地図 1	縮 尺： 1 / 30
	現場番号： C5950180	プラン番号： 1203E-2412-0068T	作成日： 2025年1月16日	
	旭川営業所	担当営業：	担当アドバイザー：	

らくエルシンク給水排水配管例図

給水給湯壁出し配管の場合
止水栓位置にアングル止水栓を取り付けてください。
(止水栓は別途)

管工事

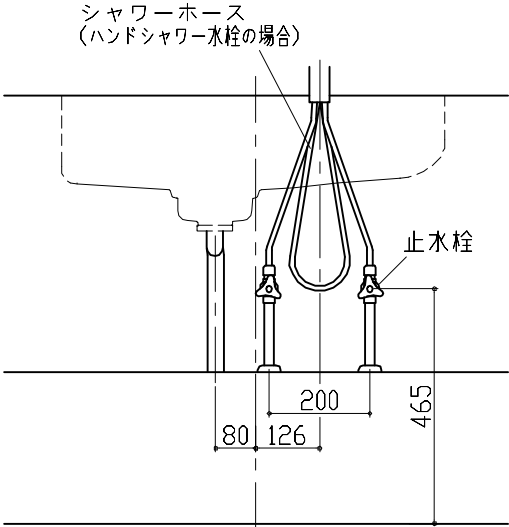


レンジフード詳細図

<VUA-901AD>


アルミダクト使用時の排気位置はダクト配管可能範囲を参照ください。
直接排気の場合は、排気口の位置に内寸タテ160mm×ヨコ160mmで巾100mm以上の木枠を設けてください。
実際の排気用接続部品の開口部寸法は、角の場合150mm×150mm、丸の場合φ148です。

排気方法	排気部品	電動キャッター
後方直接排気	排気用角パイプ	
左右後方外排気	VCN丸外金具	ED丸外金具
上方外排気	丸外金具J	ED丸外金具J

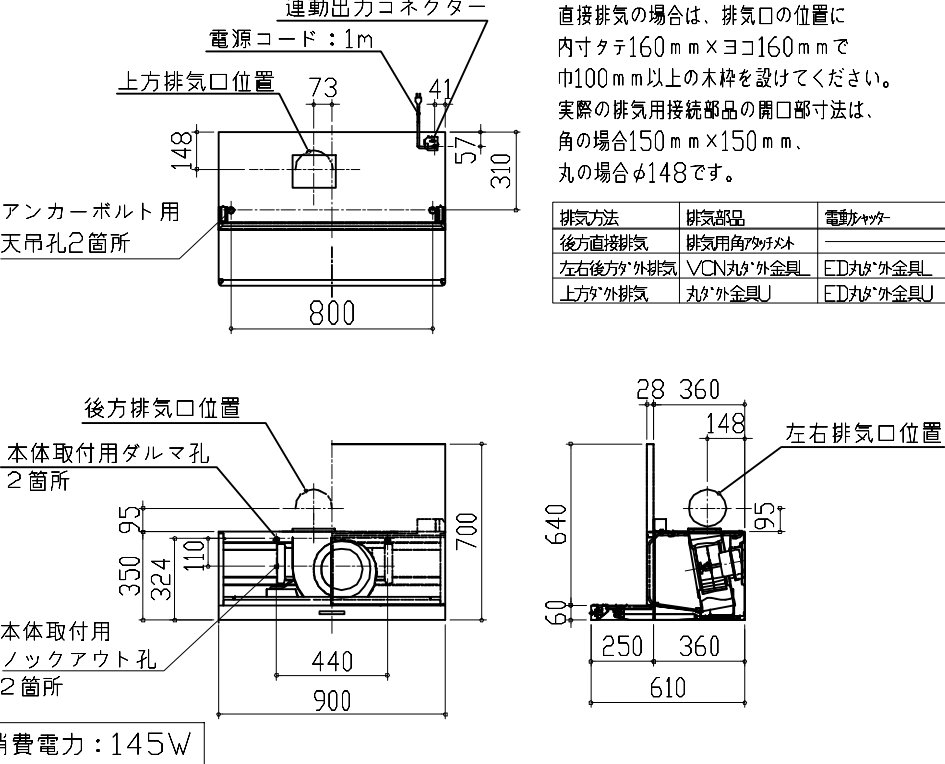

横引配管有効寸法 詳細図

【調理キャビネット】

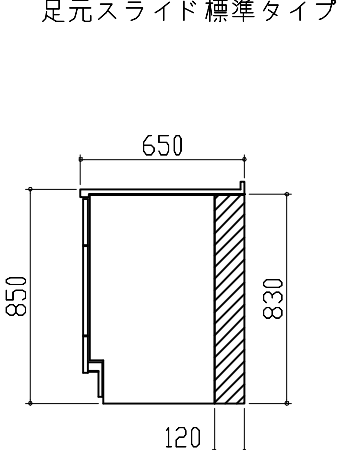


足元スライド標準タイプ

ガス配管例図

<TN72A60C■>

*■にはトッププレートカバーが入ります。


ガス配管工事

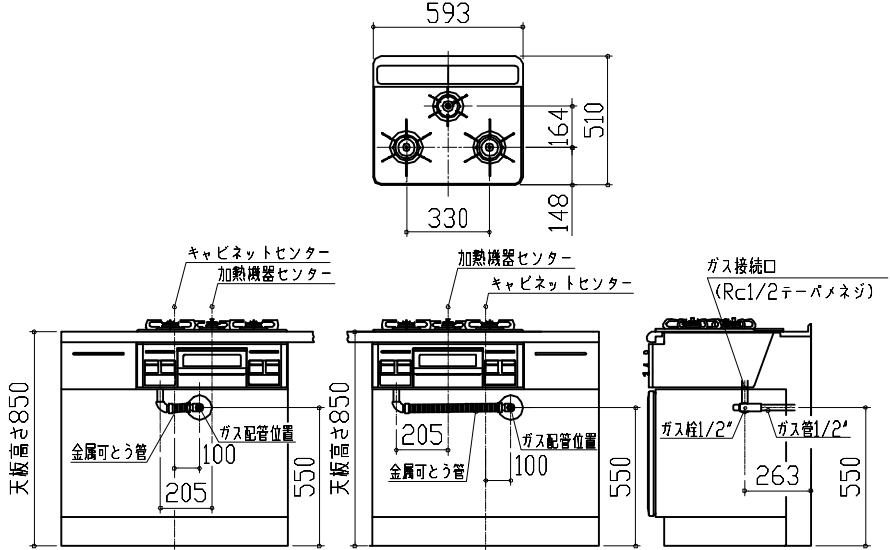

レンジフード詳細図 ダクト配管可能範囲

<VUA 風圧シャッター>

管工事

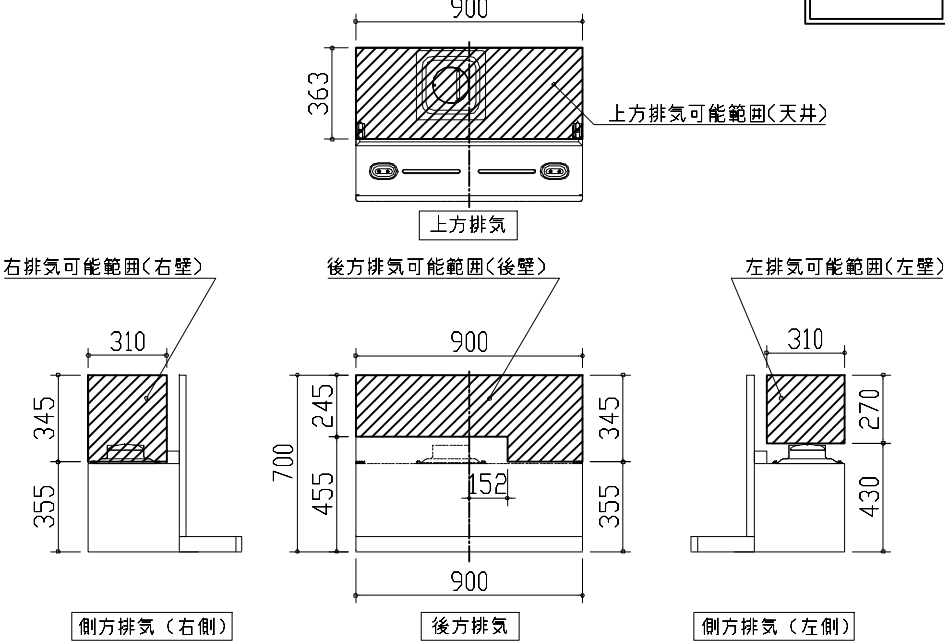


注)

- 本図はアルミダクトφ150を使用した場合の配管可能範囲である。
- 断熱材を取付ける場合は厚みを考慮すること。
- リフォーム時など、既設の壁排気口を利用する場合、P変換アタッチメント(別売)を使用すること。

キャビネット引出寸法 詳細図

【シンクキャビネット】

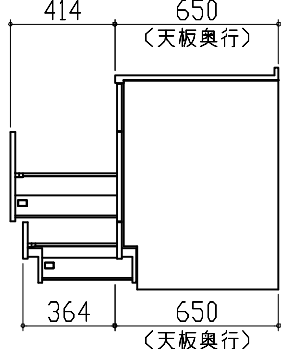

Takara standard

タカラスタンダード株式会社

現場名称： 北海道・新旭川SR SK4様邸

現場番号： C5950180

旭川営業所

ぴったりサイズ`木製システムキッチン Refit リフィット

プラン番号： 1203E-2412-0068T





担当営業：

詳細図 1

縮 尺： FREE

作成日： 2025年1月16日

担当アドバイザー：

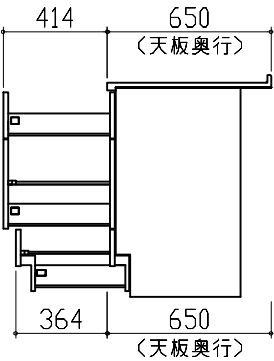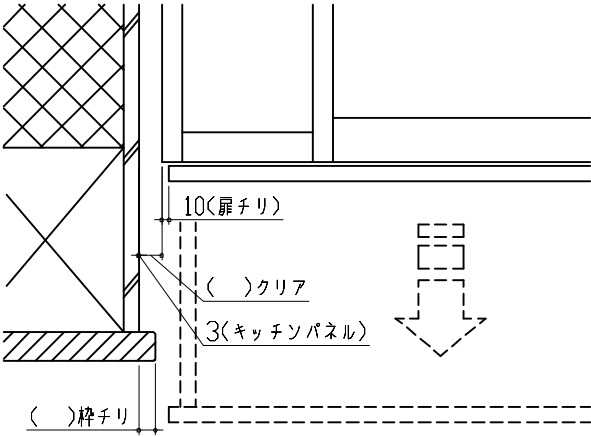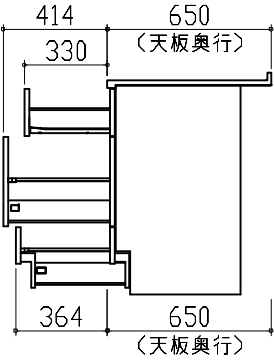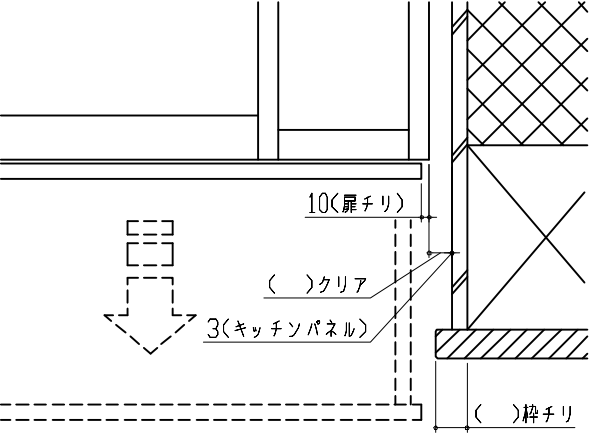キャビネット引出寸法 詳細図		エンド取り合い詳細図			
【調理キャビネット】					
		【キッチン本体 左側】  ■留意事項 引出しを開けたときにドア枠・窓枠・巾木と干渉しないようクリアを確保してください。			
キャビネット引出寸法 詳細図		エンド取り合い詳細図			
【コンロキャビネット】					
		【キッチン本体 右側】  ■留意事項 引出しを開けたときにドア枠・窓枠・巾木と干渉しないようクリアを確保してください。			
 タカラスタンダード株式会社		現場名称：	北海道-新旭川SR SK4様邸	ぴったりサイズ`木製システムキッチン	Re f i t リフィット
		現場番号：	C5950180	プラン番号：	1203E-2412-0068T
		旭川営業所		担当営業	：
				詳細図 2	縮 尺： FREE
				作成日： 2025年1月16日	
				担当アドバイザー：	



システムキッチン リフィット R Refit

北海道-新旭川SRSK4

様邸

Takara standard

現場番号 C5950180
プラン番号 1203E-2412-0068T



画像はイメージです。

キッチン本体サイズ I型255cm

天板高さ 85cm

扉（木製）

グループ1 メラミン化粧板					グループ2 オレフィンシート		グループ3 化粧紙	
ブレンホワイト	ホワイト	スモーキーエルク	レッド	マットグレイジュ	ナチュラルアイボリー	ライトミディアム	ホワイト	ライトホワイト
ナチュラル	ミディアム	オークダークブラウン	ヒッコリーミディアム	マットダークグレイ	ライトグレイジュ	ダーク	スーパーホワイト	ミスティークホワイト
ホワイトウッド	ヒッコリーナチュラル	サンドブラック	ディープグレイ		DAPコート		ピンク	ミディアムブラウン
ナチュラルウッド	チークグレイジュ	ウッドミディアムダーク	マットベージュ		チェリー	ホワイト	ワインレッド	ライト
							ダークブラウン	ダーク

ワークトップ

アクリル人工大理石	人工大理石
モデレートブラック	シャインベージュ
モデレートココア	シャイングレイ
ソリッドベージュ	シャインホワイト
ソリッドライトグレイ	
ソリッドホワイト	ステンレス
	オーバルエンボス加工

ホーロークリーンキッチンパネル

エルム ホワイト	エルム ナチュラル	ブラウン アッシュ	トラバーチン ホワイト	アウリジーナ タイル	チェックストーン ライト	チェックストーン ダーク	スウェディッシュ ベージュ	スウェディッシュ グレイ
ルナ ダークグレイ	ドラマチック ホワイト	コンクリート ライト	コンクリート ダーク	スノー モザイク	ミルク モザイク	ピアノ テラゾー	ジョライン グリーン	ジョライン ピンク
ムーミンたちと ふどう屋 (ベージュ)	ムーミン谷の パーティー (ベージュ)	ウッドマイルド	ストーン ホワイト	マーブル ベージュ	マーブル グレイ	パール ホワイト	ホワイト	ビュア アイボリー

キャビネットタイプ 足元スライドタイプ



ストック類などを分類して収納できます。

ハンドル引手(ブラック)



ハンドル引手:ブラック



ハンドル引手:シルバー

レール引手

ホーロー底板



ソフトクローズ機能



スライド引出しが、静かにピタッと閉まります。

小引出しカラー



ブラック



シルバー

シンク

らくエルシンク




業界トップレベルの
「静音仕様」

約35dB

らくエルシンクの特徴



ポケットを自由に移動

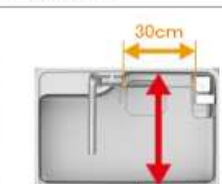

奥行 50cm のゆったりサイズ

水栓

ハンドシャワー水栓



KM708GT

節湯
B

加熱機器

ハイパーガラスコートガスコンロ



片面焼きグリル
TN72A60C■

※■には色品番が
入ります。

トッププレート カラーバリエーション

K: クリア パールブラック	D: クリアパール ダークグレイ	V: クリア パールグレイ
B: クリアパール ライトベージュ	H: クリア パールホワイト	

レンジフード

お手入れカンタンなホーロー整流板を採用



VUA タイプ

間仕切り名人



引出しの中を自由に
仕切れるので、小
物の整理に便利。

取り付け取り外しもカンタン。

らくエルシンク 水切りネット



カラーシミュレーション



お好みのカラーの
組み合わせが
見つかります！