

# ホーローシステムキッチン 御見積書

御名前 北海道-新旭川SR SK9 様

業者 様

商品名 Treasia トレーシア

作成日 2025年2月28日  
プラン番号 1203E-2502-0234T  
現場番号 C5950248

タカラスタANDARD株式会社  
◆旭川営業所  
北海道旭川市末広東1条6丁目  
TEL 0166-54-9930 / FAX 0166-54-9932

◆旭川ショールーム  
TEL 0166-54-9935 / FAX 0166-54-9941

商品  
御見積金額 **¥1,446,000 (税込 ¥1,590,600)**

( )内の価格は税込価格<税率10%>を表示しています。

《参考》別途 商品組付費 **¥142,000 (税込 ¥156,200)**

- ※ 商品御見積金額には商品組付費は含まれておりません。
- ※ 商品組付費には配送・搬入・商品組付等の費用を含んでいます。
- ※ 商品組付費は現場の状況により変動する事があります。  
又、給水・給湯・ガス・ダクト・電気等の接続工事は含まれておりません。

## ◆ 御見積仕様

《キッチン》

奥行	奥行65cm
キッチン本体サイズ	I型255cm
天板高さ	85cm
扉カラー	フロストーンテラコッタ・シルバー
キッチンパネル	HDタイプ:スウェィッシュペーシェ
引手タイプ	レール引手タイプ
ワークトップ材質	アクリル人造大理石
カラー	ソリッドホワイト
水栓	浄水器内蔵ハンドシャワー水栓
食器洗い乾燥機	シンク下設置間口60cmタイプ
加熱機器	IHヒーター
レンジ機器	なし
ガス種	13A
周波数	50Hz

## ◆ 御確認事項

担当営業	担当アドバイザー	プラン作成者
		吉川

## ◆ 備考

◆SK⑨

御名前 北海道-新旭川SR SK9

様

現場番号	C5950248	プラン番号	1203E-2502-0234T	作成日	2025/2/28
------	----------	-------	------------------	-----	-----------

## 御見積明細 キッチン

NO	商品名	仕様	品番	数量	単価	金額
1	人造大理石ワークトップ	家事らくシンク(ホワイト)	AOIT255 TARA	1	188,500	188,500
2	シンクキャビネット	スライド・シンク下食洗、うちにもホーロートレイ、コンセント	F-RSXR120WR5(VNIVF	1	129,500	129,500
3	食器洗い乾燥機	引出し式(シルバー色)	NP-60MS8WTA	1	187,000	187,000
4	食器洗い乾燥機用前面パネル	扉同色	P-DWM60VL5(NIV)-1	1	16,500	16,500
5	調理台キャビネット	足元スライド(3段引出し)・たっぷりホーローキャビネット	F-TFVR060 -5(VNIVF	1	101,000	101,000
6	コンロ用キャビネット	足元スライド・たっぷりホーローキャビネット、ミキリ対応	F-KTVR075JL5(VNIVF	1	104,500	104,500
7	浄水器内蔵ハンドシャワー水栓	タッチレス、エコタイプ、7物質除去	LC122MC-3NG8T1	1	89,000	89,000
8	電気加熱機器	IHヒーター両面焼き(シルバー色)	HTB-TS8TNSF	1	252,000	252,000
【ベースキャビネット小計】				8		1,068,000
9	ウォールキャビネット	オープンシェルフ(棚板2段)	オープンシェルフタナイト120W(チ)	1	30,000	30,000
	ウォールキャビネット		オープンシェルフフレームセットW2	1	21,000	21,000
10	レンジフード(本体)	シロッコファン、シルバー、加熱機器連動	VRAT-902ARCR(V)	1	83,000	83,000
	レンジフード用前面パネル	扉同色	VZP-90-655HN(NI )	1	9,000	9,000
11	エンドパネル	扉同色	VEP-655HN(NI )	1	8,500	8,500
12	見切り対応フィラー	下台用、ホワイト	ミキリタ10H(W )	1	700	700
13	前台輪カバー		P-DC120 -5(W)	1	4,000	4,000
14	前台輪カバー		P-DC073 -5(W)	1	3,500	3,500
15	前台輪カバー		P-DC060 -5(W)	1	3,500	3,500
16	調理プレート	家事らくシンク用	チョウリプレートVAE	1	6,000	6,000
17	まな板	家事らくシンク用	マナイトVAE	1	8,500	8,500
18	まな板立て	家事らくシンク用	マナイトタテVAE	1	2,500	2,500
19	水切りネット	家事らくシンク用	ミズキリネットVAE	1	4,500	4,500
20	水切りプレート	家事らくシンク用	ミズキリプレートVAE	1	6,000	6,000
21	どこでもラック(アルミタイプ)	フキン掛け	MGD-FH(V)	1	5,500	5,500
22	どこでもラック	レシピ立て	MGSK レシピタテ (W	1	2,500	2,500
23	間仕切り名人	食器用間仕切りポール	MGマジキリポールJ4	1	2,700	2,700
24	間仕切り名人	Tタイプ、間口45・60cm用	MGマジキリP TL 1	3	3,900	11,700
25	間仕切り名人	Tタイプ、かくせるラック併設用	MGマジキリP TC 1	1	3,900	3,900
26	かくせるホーローボックス	間口60cm用	トビラウラHS- 60N	1	6,000	6,000
27	かくせるホーローボックス	間口73cm用	トビラウラHS- 73N	1	7,000	7,000
28	給水配管延長部材		キュウスイハイカンエンチョウセットNP	1	6,000	6,000

御名前 北海道-新旭川SR SK9 様

現場番号	C5950248	プラン番号	1203E-2502-0234T	作成日	2025/2/28
------	----------	-------	------------------	-----	-----------

御見積明細 キッチン

NO	商品名	仕様	品番	数量	単価	金額
29	施工部材		シリコン(クリア2)	1	1,000	1,000
30	施工部材		シリコン(ホワイト2)	1	1,000	1,000
キッチン合計				34		¥1,306,000

御見積明細 キッチンパネル

NO	商品名	仕様	品番	数量	単価	金額
1	ホーローキッチンパネルHDタイプ	フロントパネル135、スウェディッシュベージュ	PZFN-135 (IUV)	2	17,500	35,000
2	ホーローキッチンパネルHDタイプ	フロントパネル60、スウェディッシュベージュ	PZFN- 60 (IUV)	1	13,000	13,000
3	ホーローキッチンパネルHDタイプ	フロントパネル105、スウェディッシュベージュ	PZFH-105 (IUV)	1	16,100	16,100
4	ホーローキッチンパネルHDタイプ	サイドパネル、スウェディッシュベージュ	PZS-90 (IUV)	1	30,400	30,400
5	ホーローキッチンパネルHDタイプ	フロントパネル135、スウェディッシュベージュ	PZFH-135KP (IUV)	2	18,500	37,000
6	KP用エッジセット	樹脂製、ベージュ	KPエッジセットJ (MB)-2	1	2,800	2,800
7	パネル施工キット	シリコン色(アイボリー)	パネルセコウキットS(D)-1	1	5,700	5,700
キッチンパネル合計				9		¥140,000

商品総合計	43	¥1,446,000
-------	----	------------

※ 御見積明細の価格には消費税は含まれておりません。別途消費税が必要となります。

《参考》別途 商品組付費





キッチン商品組付費 ¥108,000 (税込 ¥118,800)

キッチンパネル商品組付費 ¥34,000 (税込 ¥37,400)

※ 商品組付費は現場の状況により変動する事があります。又、給水・給湯・ガス・ダクト・電気等の接続工事は含まれておりません。

( )内の価格は税込価格<税率10%>を表示しています。

- 必ずご確認ください。
  - ・天井高さ、吊戸棚・レンジフード取付高さをご確認ください。
  - ・《 》内寸法は参考寸法です。
  - ・オープンシェルフはレンジフードとの接触を避け、加熱機器との離隔距離にご確認ください。
- 表示記号について
  - ・KP：キッチンパネル

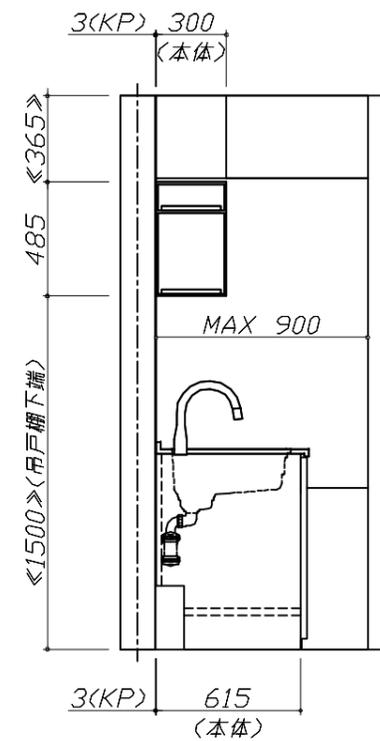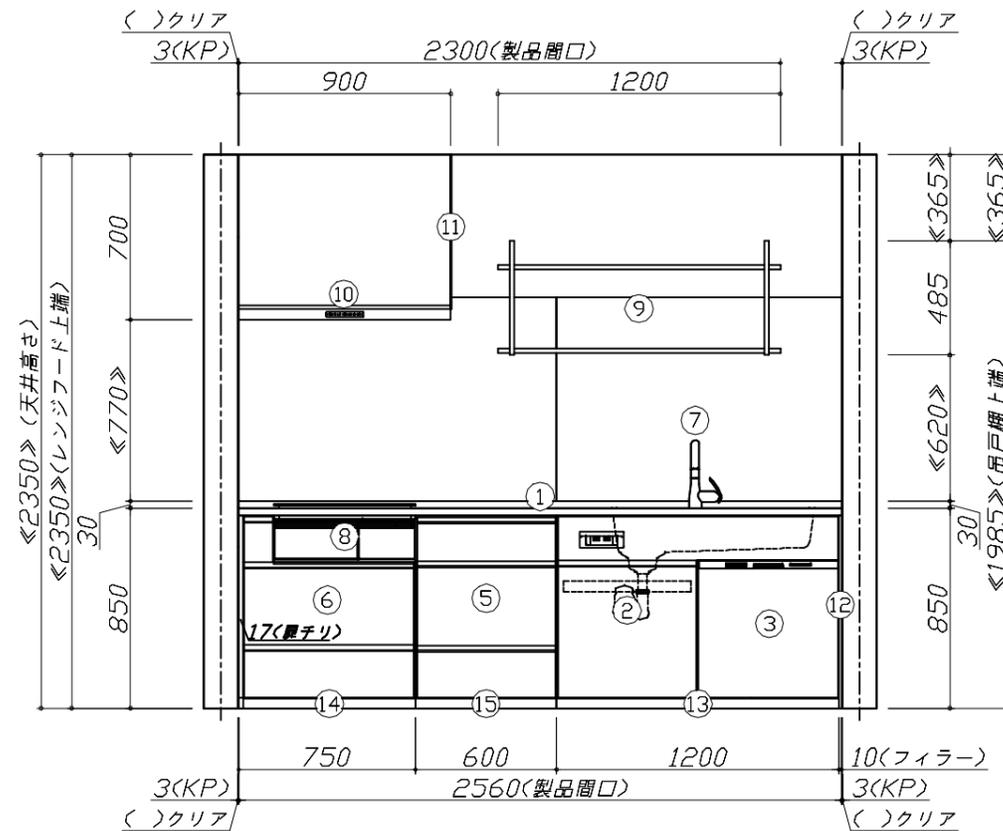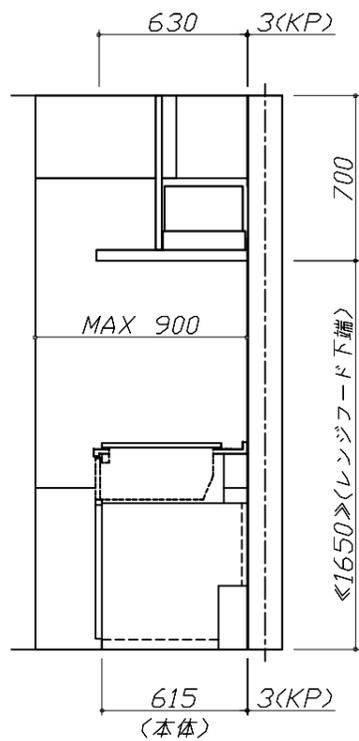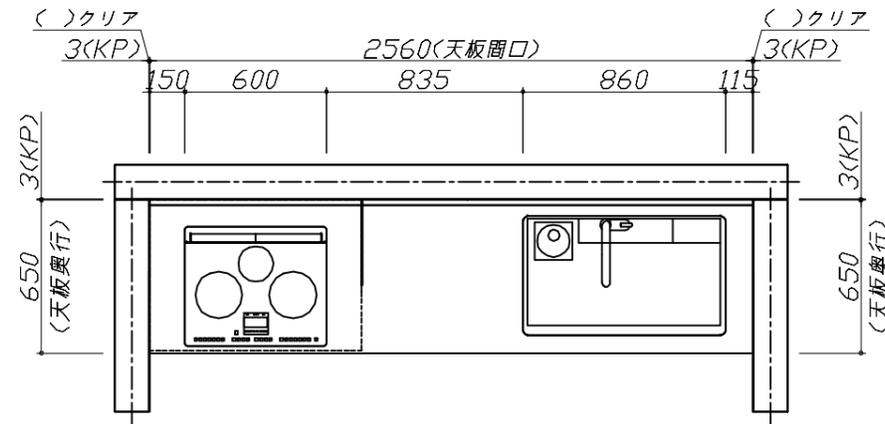


Takara standard  
タカラスタンダード株式会社

現場名称：北海道-新旭川SR SK9様邸  
現場番号：C5950248  
旭川営業所

ホーローシステムキッチン Treasia トレーシア  
プラン番号：1203E-2502-0234T  
担当営業：

姿図 1 縮尺：1 / 30  
作成日：2025年2月28日  
担当アドバイザー：

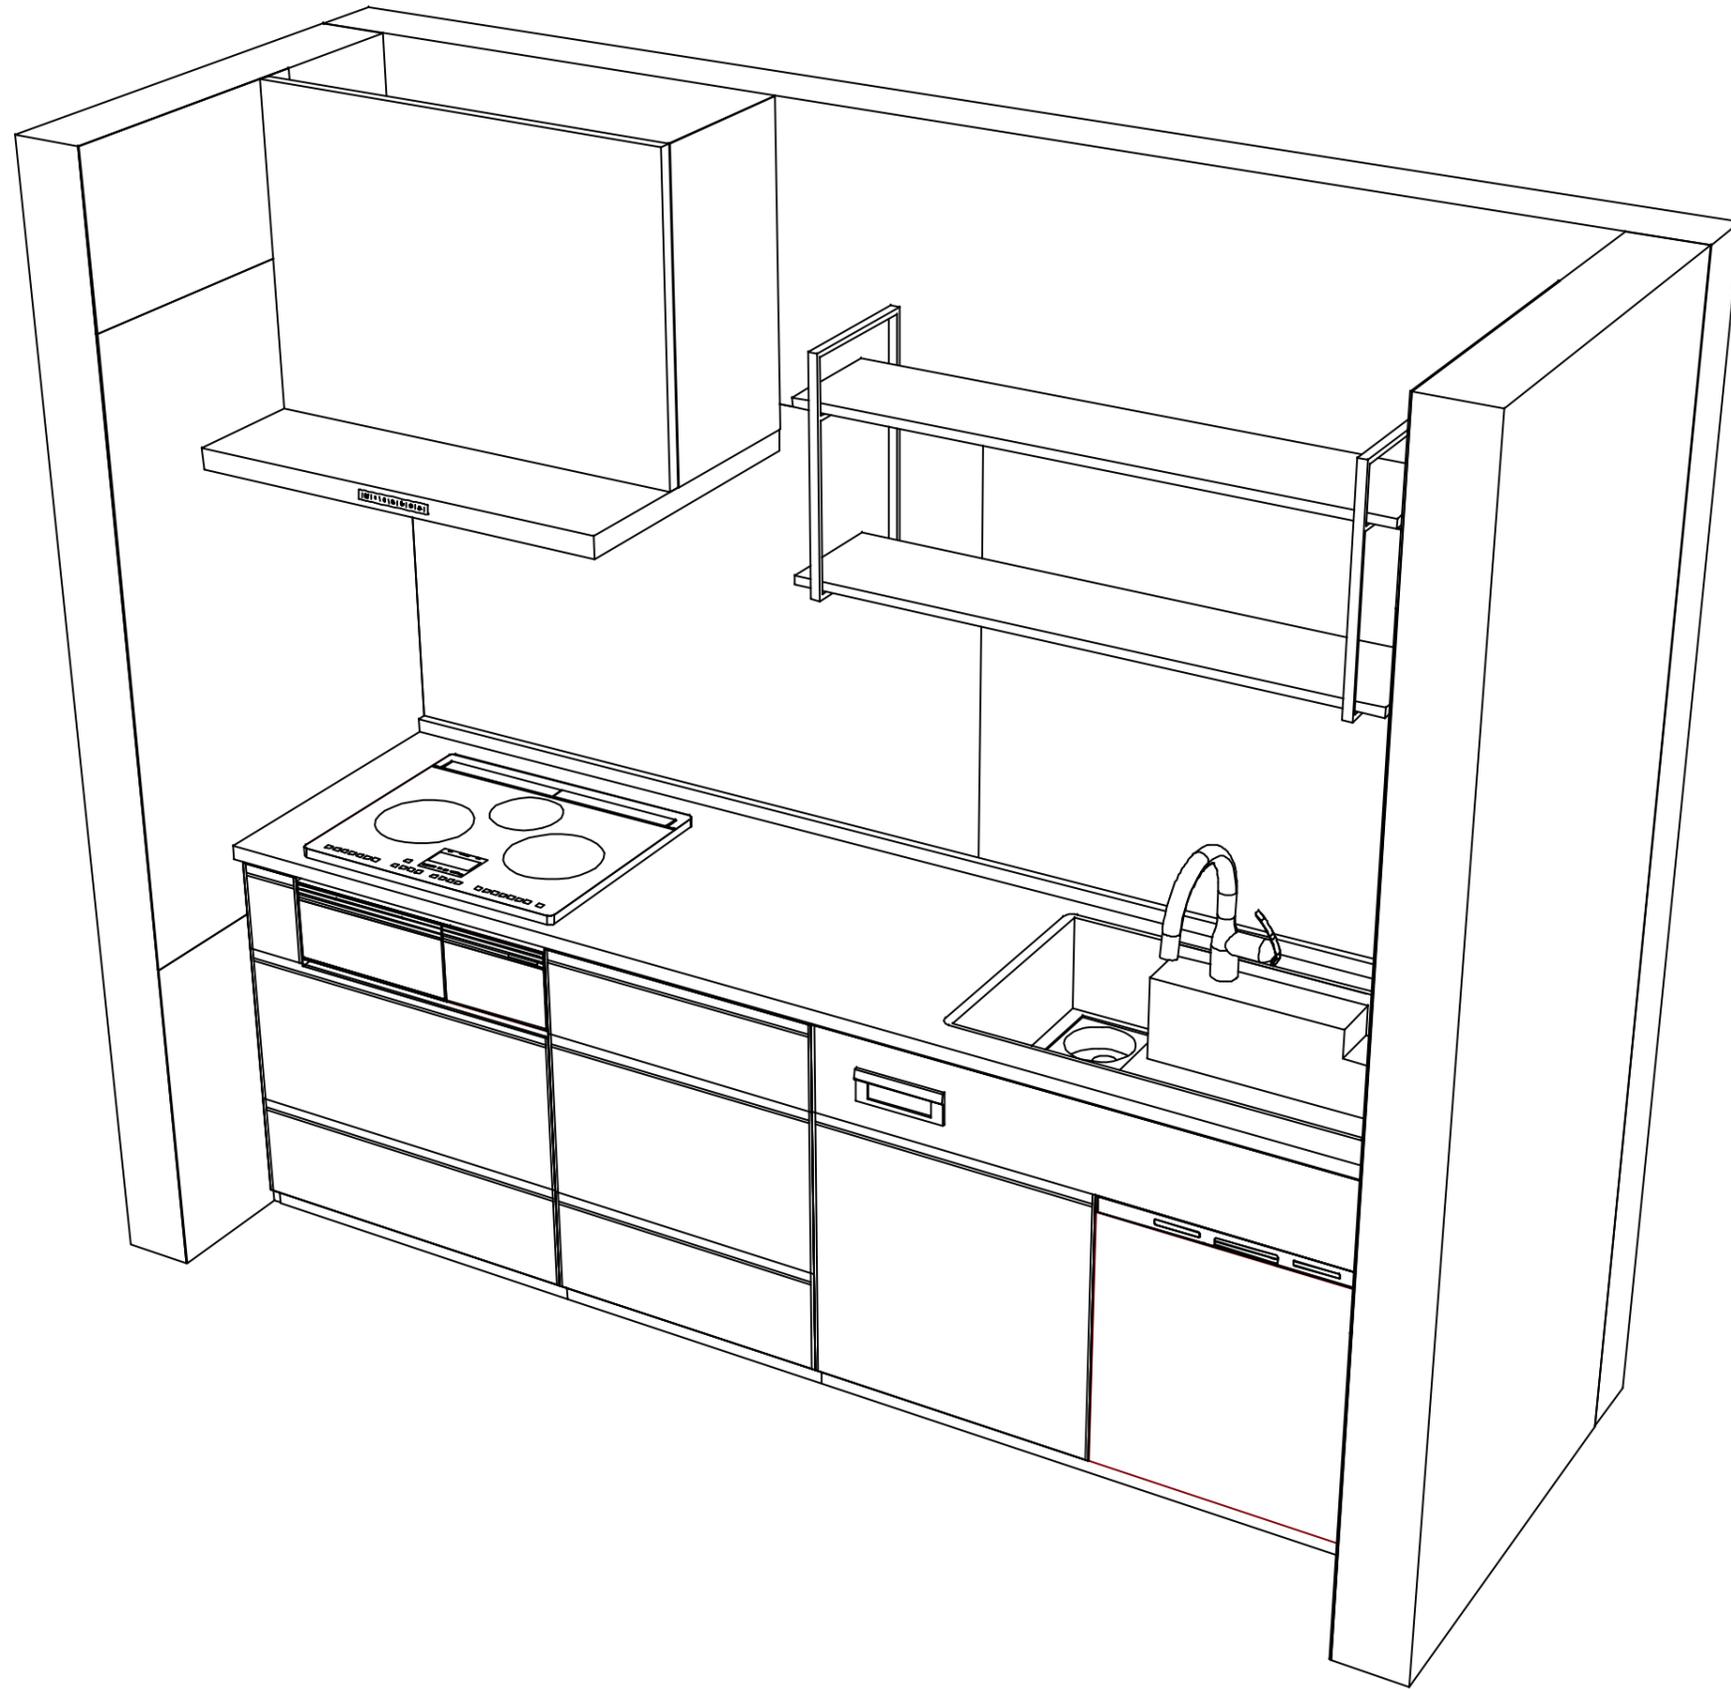

**Takara standard**  
タカラスタンダード株式会社

現場名称： 北海道-新旭川SR SK9様邸

現場番号： C5950248

旭川営業所

ホーローシステムキッチン Treasia トレーシア

プラン番号： 1203E-2502-0234T

担当営業：

姿図 2

縮尺： 1 / 30

作成日： 2025年2月28日

担当アドバイザー：

縮尺：A3サイズ等倍

■商品仕様概要

商品仕様	商品シリーズ	ホーローシステムキッチン TREASIA トレーシア
	タイプ	足元スライドタイプ
	扉カラー	ホワイト・シルバー
	引手種類	レール引手タイプ
	天板形状・周口	I型255cm
		-
	奥行	奥行65cm
	天板高さ	85cm
	キッチンパネル	有
	キッチンパネルカラー	HDタイプ：ホワイト・シルバー
見切り・エッジ材	樹脂製	

■商品仕様書（キッチン側）

品目	仕様		備考	
天板	材質	アクリル人造大理石	色 ソリッドホワイト	
	シンク	アクリル人造大理石シンク（家事らく）	色 ホワイト	
	部品	-		
		ミッドカットVAE		
		ミッドカットVAE		
マイクVAE、マイクVAE				
フックカットVAE				
下台	本体	ホーロー製	色 ホワイト	
	底板	ホーロー製	*一部木製を使用する箇所あり	
	引出し	ホーロー製	*一部木製を使用する箇所あり	
	レール・丁番	ソフトクローズレール		
	部品(標準)	かくせるホーローボックス		
	部品(オプション1)	たっぷりホーローキャビネット		
	部品(オプション2)	うちにもホーロートレイ		
設備仕様（下台）	水栓1	LC122MC-3NG8T1		
	水栓2	-		
	食器洗い乾燥機	NP-60MSBWT A	色 シルバー	125V-15A・アース端子付コンセント
	加熱機器(本体)	HTB-TS8TNSF	色 シルバー	250V-30A(単相200Vコンセント)
	加熱機器(トッププレート)	ガラストップ	色 シルバー	
加熱機器(レンジ)	-			
吊戸棚	本体	化粧ボード	色 ホワイト	
	耐震ラッチ	-		
	部品	棚板		
レンジフード	品名	VRAT-902ARCR(V)	色 シルバー	125V-15A(2芯コンセント)
	ファン仕様	シロッコファン(排気タイプ)		
	部品	-		
		-		
		-		
-				
設備仕様（上台）	照明ユニット	-		
	アイラック	-		
	電動昇降吊戸棚	-		
	昇降棚	-		
エンドパネル	材質	-		
	-			
	-			
天井幕板	品名	-		

■商品仕様書（周辺収納側）

品目	仕様		備考
周辺仕様	周辺扉カラー	-	
	周辺引手タイプ	-	
	キッチンパネル	-	
ツールユニット	本体	-	
	底板	-	
	引出し	-	
	レール	-	
	丁番	-	
	耐震ラッチ	-	
	部品	-	
カウンターユニット	本体	-	
	底板	-	
	レール	-	
家電収納	本体	-	
	部品	-	
	周辺カウンター	材質	-
吊戸棚	本体	-	
	耐震ラッチ	-	
	部品	-	
設備仕様（上台）	アイラック	-	
エンドパネル	材質	-	
天井幕板	品名	-	

# 基本工事区分について

本説明書は、キッチンの本体組立・設置と関連工事（建設工事）である 大工工事、電気工事、ガス配管工事、管工事（給排水）などと区別して説明しています。  
 建設工事は関連する法令・規定に従って法的有資格者による工事が必要になります。  
 流通業者様からの発注で下請けとして本体の「取付・設置」を行う場合は、建設工事部分とキッチン本体「取付・設置」を区別して行ってください。  
 設置前工事、設置後工事の一部でも含む場合は、建設工事となります。



## ■システムキッチン 工事区分

参考：キッチン・バス工業会『工事区分ガイドライン』

工事区分	部位(図)	業種区分	作業名称(区分)	建設工事		建設工事外		作業内容	
				大工工事	管工事	電気工事	設備・ガス機器設置		
設置前工事	1 3	大工 管	外壁の開口工事	○	○			レンジフードのダクト用の建築壁の穴あけ工事	
			建築壁の下地処理工事	○				ウォールキャビネット等の取付のための壁下地処理工事	
			幕板取付壁下地処理工事	○				天井・壁等の幕板等取付のための下地処理工事	
			アンカー、吊ボルト工事	○				吊戸棚、レンジフード等のアンカー、吊ボルト工事	
			換気機器用ダクトの関連工事		○	○		建築物の事前ダクト配管等の工事	
	2	電気	キッチンパネル下地処理工事	○				キッチンパネルを貼るための建築壁の下地処理工事	
			レンジフードの電気工事			○		建築の屋内配線と配線器具(コンセント)工事	
			IH調理機器の電気工事			○		IH調理機器専用の200Vの事前電気工事	
			ウォールキャビネット部分の電気工事			○		照明器具等の電気工事	
			電動昇降吊戸棚の電気工事			○		電動昇降吊戸棚の専用電源・アース工事	
4	ガス	食器洗い乾燥機の電源・アース工事			○		食器洗い乾燥機の専用電源・アース工事		
		ガス調理機器のガス配管工事		○			ガス調理機器用の事前ガス配管工事		
5	管	排水配管の立上げ工事		○			キッチン排水用の所定位置への排水配管立上げ工事		
		給水・給湯配管の立上げ工事		○			キッチン専用の所定位置への給水給湯配管立上げ工事		
		食器洗い乾燥機の給排水配管工事		○			食器洗い乾燥機の専用給水(給湯)・排水配管工事		
システムキッチン 本体取付・設置		建設工事 外区分	キッチンパネルの取付 【注記 1】				<input type="checkbox"/>	製品を加工して建築下地へ取付	
			製品間のシリコン充填 【注記 2】				<input type="checkbox"/>	製品間の隙間を仕上げる処理作業	
			レンジフードの取付 【注記 1】				<input type="checkbox"/>	本体及び化粧パネルを取付ける作業	
			ウォールキャビネットの取付				<input type="checkbox"/>	ウォールキャビネットを取付ける作業	
			電動昇降吊戸棚の取付				<input type="checkbox"/>	電動昇降吊戸棚を取付ける作業	
			ベースキャビネット・ワークトップの取付				<input type="checkbox"/>	ベースキャビネット・ワークトップの組立・調整して設置する作業	
			排水部品の組立 【注記 3】				<input type="checkbox"/>	排水部品とシンクの組立	
			水栓類の組立・ワークトップへの取付 【注記 1】				<input type="checkbox"/>	水栓、浄水器同梱部材の組立(ワークトップへの取付)	
			ビルトイン機器の取付 【注記 1】				<input type="checkbox"/>	ビルトイン機器のキッチン本体への組込作業	
			試運転・完成検査 【注記 4】				<input type="checkbox"/>	完成後の試運転、性能確認検査	
設置後工事		2 3	ウォールキャビネット照明器具工事			○		事前配線の電源線と照明器具の接続、検査	
			電気配線器具の取付			○		スイッチ、コンセント等の電気配線工事	
			レンジフードとダクト接続工事			○		建築ダクトとレンジフードの接続、検査	
		4	ガス	その他電化機器の工事			○		電化機器と電源線、アースの接続工事
				ガス調理機器のガス配管接続工事				<input type="checkbox"/>	ガス調理機器とガス栓との接続工事(資格要)
5	管	給水・給湯配管と水栓の接続工事			○		給水・給湯の一次側と水栓の接続、検査		
		給水・給湯配管とオプション機器の接続工事			○		オプション機器と一次側給排水の接続、検査		
			建築側排水配管への接続工事			○		キッチン排水配管と建築側排水配管の接続、検査	

※【注記 1】原則、現場支給製品は支給側で取付実施とする  
 ※【注記 2】当社製品間のみ実施する場合が多い。但し、現場により打合せにて作業範囲を決定する場合がある  
 ※【注記 3】給排水配管の仕様や状況により、排水部品の組立作業範囲を打合せにて決定する  
 ※【注記 4】製品の完成検査、試運転は、工事完成後に行う場合が多い。但し、原則、商品取付完了時に検査、試運転が可能な範囲のみキッチン設置者が実施する

■必ずご確認ください。

- ・天井高さ、吊戸棚・レンジフード取付高さをご確認ください。
- ・《 》内寸法は参考寸法です。


■設備図の見方、表示記号について

- ・寸法はキッチンパネル厚みとクリア寸法を含んでいません。
- ・KP：キッチンパネル




■必ずお読みください


- 1)以下の工事・部材は別途ご用意ください。
  - ・周囲躯体、仕上げ、取付用下地工事
  - ・ダクト工事、壁面開口、屋外化粧カバー取付等
  - ・給排水配管、電気配線、ガス配管及び接続工事
- 2)本体の取付以外の関連工事は法的有資格者による工事が必要になります。
  - ・大工工事、電気工事、ガス配管工事、管工事、建具工事等
- 3)キッチンパネルを設置する壁面下地は、プラスターボード仕上げをお願いします。

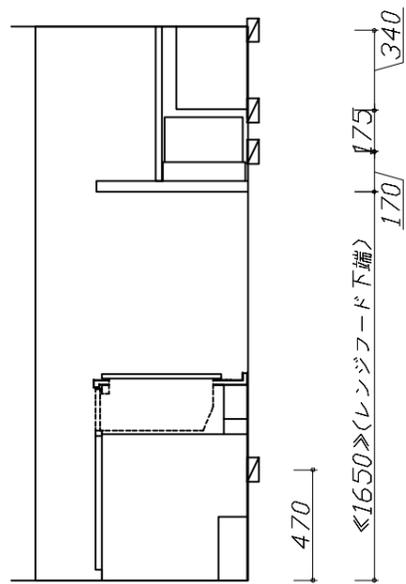

固定下地位置

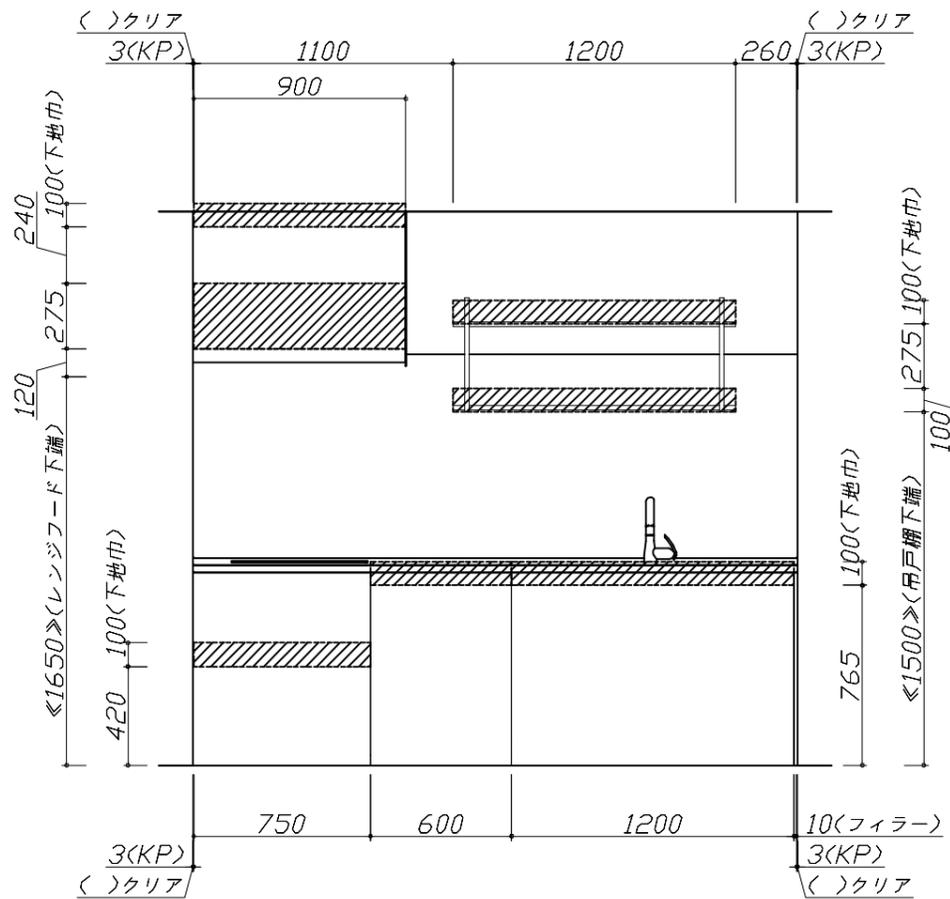

固定下地位置

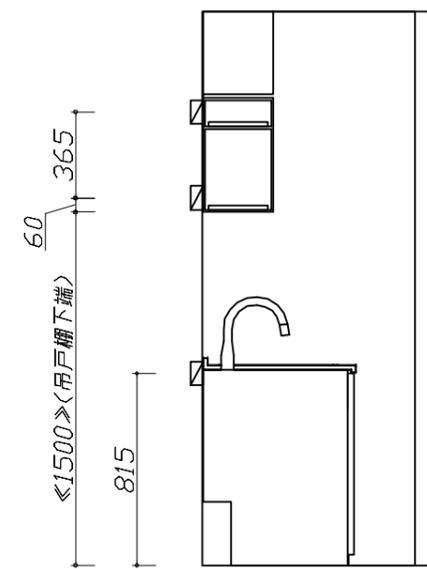

固定下地位置

**Takara standard**  
タカラスタンダード株式会社

現場名称：北海道-新旭川SR SK9様邸  
現場番号：C5950248  
旭川営業所

ホーローシステムキッチン Treasia トレーシア  
プラン番号：1203E-2502-0234T  
担当営業：

下地図 1 縮尺：1 / 30  
作成日：2025年2月28日  
担当アドバイザー：

- 必ずご確認ください。
  - ・天井高さ、吊戸棚・レンジフード取付高さをご確認ください。
  - ・《 》内寸法は参考寸法です。
- 設備図の見方、表示記号について
  - ・寸法はキッチンパネル厚みとクリア寸法を含んでいません。
  - ・KP：キッチンパネル

■設備記号


記号	記号の意味	記号	記号の意味
○	給水位置	⊖	コンセント位置
●	給湯位置	⊖E	7-ス付コンセント位置
⊖	排水位置	⊖ET	7-スターミナル付コンセント位置
⊕	ガス配管位置	g	電源取出位置
⊖	電源位置		

⊖ : 点検口




- 必ずお読みください
- 1)以下の工事・部材は別途ご用意ください。
  - ・周囲躯体、仕上げ、取付用下地工事
  - ・ダクト工事、壁面開口、屋外化粧カバー取付等
  - ・給排水配管、電気配線、ガス配管及び接続工事
- 2)本体の取付以外の関連工事は法的有資格者による工事が必要になります。
  - ・大工工事、電気工事、ガス配管工事、管工事、建具工事等

■機器類電源詳細

1	食洗機用電源	15A-125V E付埋込コンセント	⊖ET
2	IHヒーター用電源	30A-250V 単相200Vコンセント 消費電力5800W	⊖
3	レンジフード用電源	15A-125V E付埋込コンセント 消費電力145W	⊖E
4	キッチンコンセント用電源	15A-100V 消費電力1500W	g

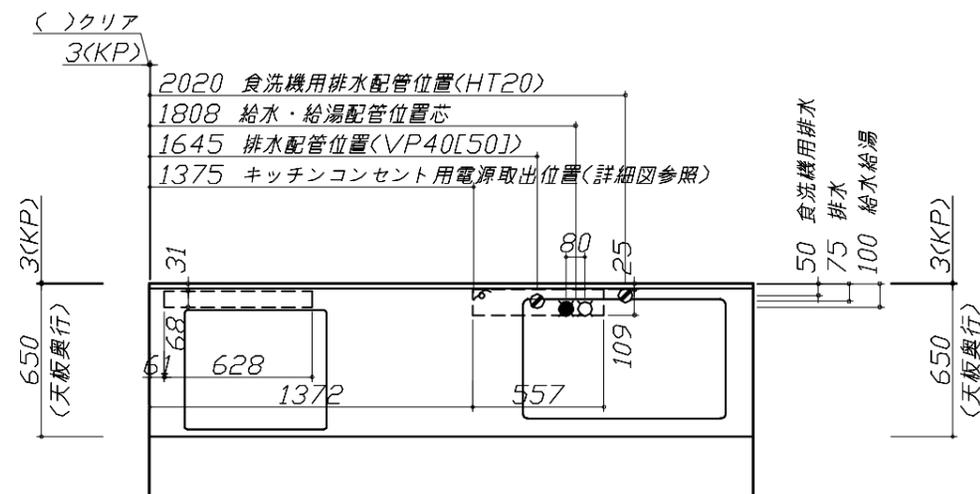

※ダクト配管可能範囲は詳細図参照

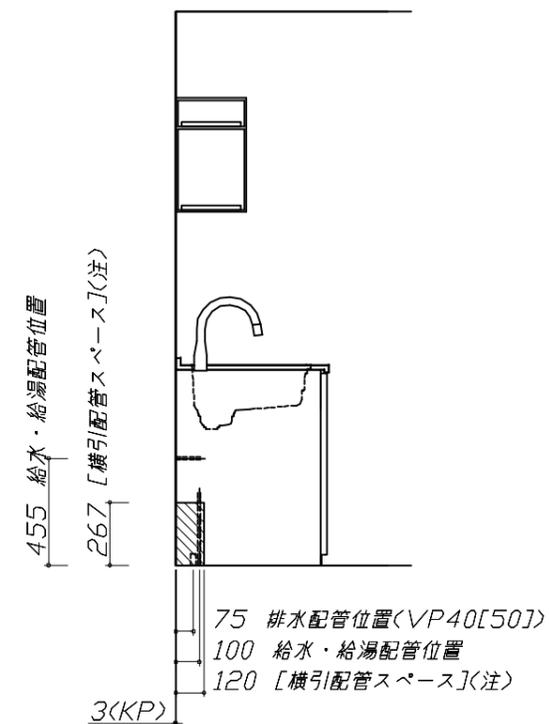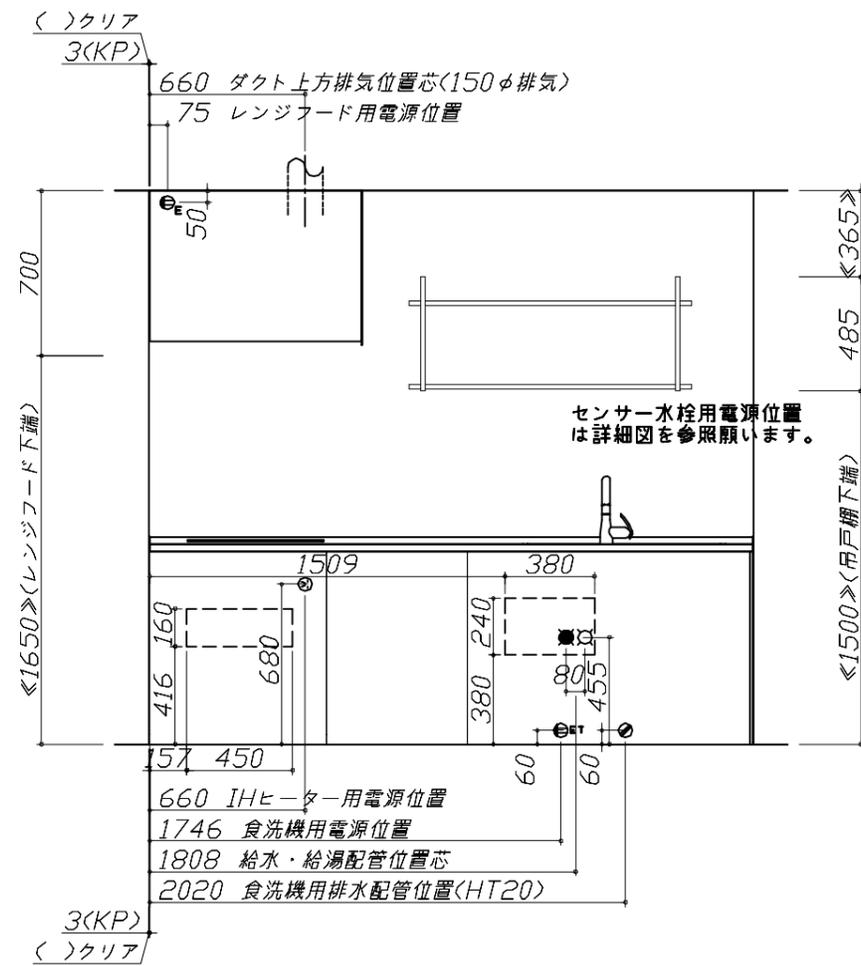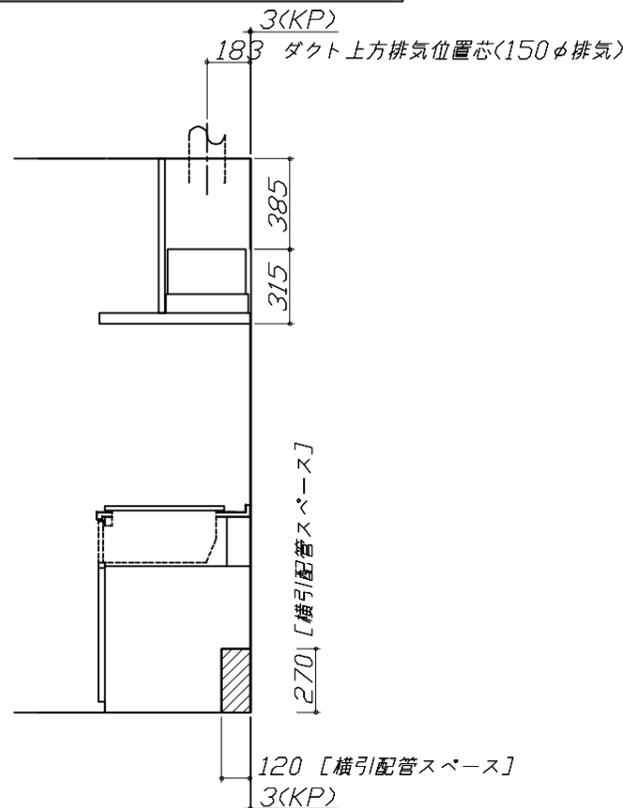

<注>  
食洗機側の配管スペースは詳細図参照

### 家事らくシンク給水排水配管例図

給水給湯壁出し配管の場合  
止水栓位置にアングル止水栓を取り付けてください。  
(止水栓は別途)

管工事

シャワーホース  
(ハンドシャワー水栓の場合)

止水栓

455

80 90  
370

### シンク下食器洗い乾燥機 配管例図

<給湯(水)配管例>  
【床立上げの場合】

水栓へ

止水栓

455

食洗へ

【壁出しの場合】

水栓へ

止水栓

455

食洗へ

アングル止水栓

30以上

50

<排水配管例>  
【床立上げの場合】

30以上

50

60

100

【壁出しの場合】

30以上

50

60

100

管工事

■必要部材  
①止水栓  
②片ナットチーズ  
(給湯の場合は耐熱配管)  
\*水栓の給水(湯)管より分岐しますので、食器洗い乾燥機専用の給水(湯)管は不要です。  
\*必要部材は建築側用意となります。

■必要部材  
①HT20  
②エルボ  
(耐熱塩ビ使用のこと)  
\*必要部材は建築側用意となります。

### シンク下食器洗い乾燥機 電気配線例図

<NP-60MS8WTA>

電気工事

電源は100V15A以上の専用回路を  
設けてください。

\*本体を設置する場所の背壁(図の斜線部)に給・排水工事部分  
を避けて125V、15Aのアースターミナル付埋込みコンセントを設  
け、これに電源電線、アース線を配線してください。

267

配管口

食器洗い乾燥機

コンセント位置/配管口の下の後壁  
(15A-125Vアース端子付埋込)

消費電力: 700W

### 電気配線例図

<HTB-TS8TNSF>  
電源は200V30A以上の専用回路を設けてください。

電気工事

左勝手の場合、  
右勝手は左右対称。

配線横壁出し位置

600

507

216.7 132

157.5 157.5

30A-250V  
(单相)200V

90

天板高さ850

170

680

配線床出し位置

背面に壁の無いプランの場合は、  
下表に従い配線を引き込んでください。

プランタイプ	横壁	床
フラット対面プラン(スリムタイプ)		
フラット対面プラン (ワイドタイプ*背面収納無)	○	○
アイランド対面	×	○
フラット対面プラン (ワイドタイプ*背面収納有)		
フラット対面プラン (フル引戸収納タイプ)	○	×
マルチ収納対面プランI型 (ホーロー*礼/オープンタイプ)		

消費電力: 5800W

### シンク下食器洗い乾燥機 給水ホース延長接続

管工事

止水栓

片ナットチーズ

止水栓

キュウスイハイカン  
エンチョウセットNP

- ・フレキ管
- ・ニップル

食器洗い乾燥機  
の給水ホース

\*キュウスイハイカンエンチョウセットNPがセットに含まれていて、  
食器洗い乾燥機の給水ホースが届かない場合は、上図のように  
フレキ管・ニップルを使用して接続してください。

### センサー水栓 電気配線例図

シンクキャビネット点検口の後壁もしくは底板排水口の下部背壁に  
15A-125Vコンセントを設けてください。

電気工事

267

コンセント位置/配管口の下の後壁  
(15A-125V露出/埋込)


注) コンセントは、給・排水工事部を避けて設置してください。

消費電力: 8W

<p style="text-align: center;"><b>レンジフード 詳細図</b></p> <p>&lt;VRAT-902 R排気&gt; <span style="border: 1px solid black; padding: 2px;">ホーロー前面パネルタイプ</span></p> <p>後方および左右排気口位置はVMH丸型金具L使用時の寸法です。 アルミダクト使用時の排気位置はダクト配管可能範囲を参照ください。 実際の排気用接続部品の開口部寸法はφ148です。</p> <p style="border: 1px solid black; padding: 2px;">消費電力: 145W</p>	<p style="text-align: center;"><b>横引配管有効寸法 詳細図</b></p> <p style="text-align: center;">【シンクキャビネット】</p> <p style="text-align: right;">▨ : 配管スペース</p> <p style="text-align: center;">食洗機側</p>	<p style="text-align: center;"><b>キャビネット引出寸法 詳細図</b></p> <p style="text-align: center;">【調理キャビネット】</p>
<p style="text-align: center;"><b>レンジフード 詳細図 ダクト配管可能範囲</b></p> <p>&lt;VRAT 風圧シャッター R排気&gt; <span style="border: 1px solid black; padding: 2px;">管工事</span></p> <p>注)</p> <ul style="list-style-type: none"> <li>●本図はアルミダクトφ150を使用した場合の配管可能範囲である。 断熱材を取付ける場合は厚みを考慮すること。</li> <li>●リフォーム時など、既設の壁排気口を利用する場合、P変換アタッチメント(別売)を使用すること。</li> </ul>	<p style="text-align: center;"><b>横引配管有効寸法 詳細図</b></p> <p style="text-align: center;">【調理キャビネット】</p> <p style="text-align: right;">▨ : 配管スペース</p> <p style="text-align: center;">足元スライドたっぷり収納タイプ</p>	<p style="text-align: center;"><b>キャビネット引出寸法 詳細図</b></p> <p style="text-align: center;">【コンロキャビネット】</p>

エンド取り合い詳細図

【キッチン本体 右側】

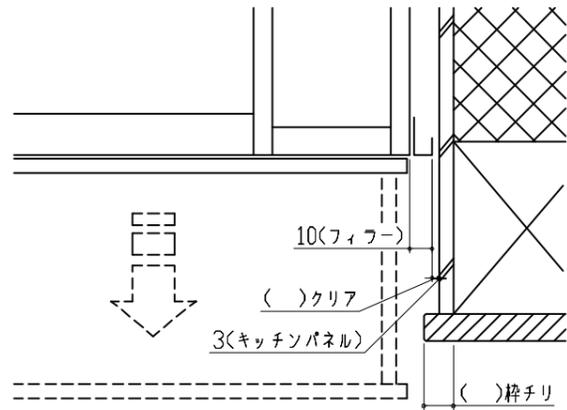

■留意事項


引出しを開けたときにドア枠・窓枠・巾木と干渉しないようクリアを確保してください。

キッチンコンセント用電源取出位置図

取出位置は必ずキッチンコンセントのある側になります。(図の場合はキャビ左側)

電気工事

電源は100V15A以上の専用回路を設けてください。

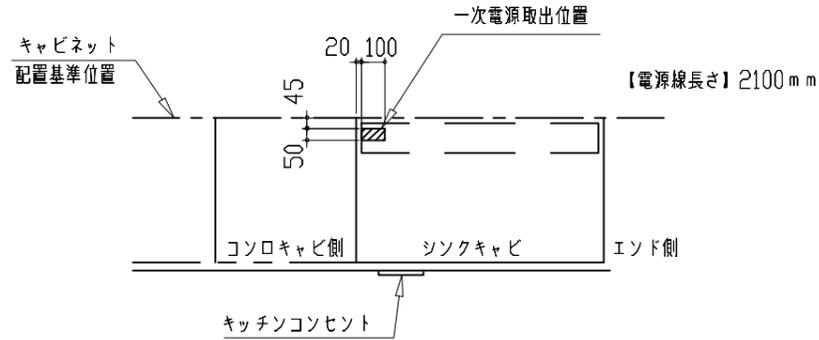


- \*キッチンコンセントは通常「コンロキャビ側」に付きます。(その場合、電源取出し位置も「コンロキャビ側」になります。)
- \*シンクの排水管位置と重なるケースがあります。設備図と併せて確認の上、取出位置の範囲内で調整してください。

消費電力: 1500W

エンド取り合い詳細図

【キッチン本体 左側】

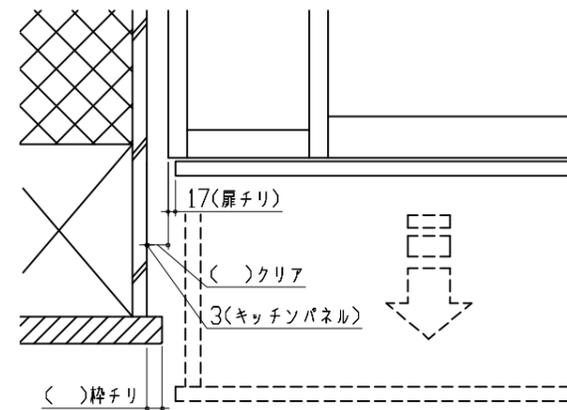


■留意事項

引出しを開けたときにドア枠・窓枠・巾木と干渉しないようクリアを確保してください。

オープンシェルフ 詳細図

【1200間口2段仕様】

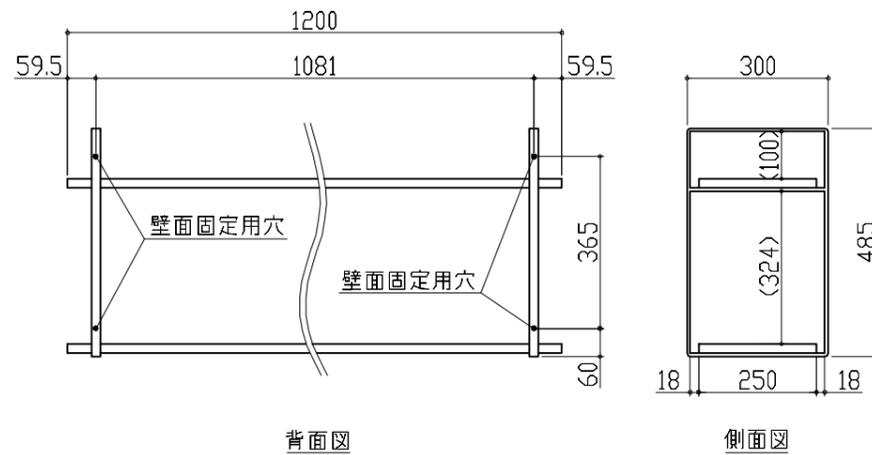



画像はイメージです。

キッチン本体サイズ I型255cm

天板高さ 85cm

奥行 65 cm

**扉**

グループ1	グループ2	引手-モールカラー
<ul style="list-style-type: none"> <li>スタックグレー</li> <li>ウォルナット ホワイト</li> <li>グレージュアッシュ</li> <li>ホワイトアッシュ</li> <li>チェスナット ミディアム</li> <li>ウォルナット グレージュ</li> <li>コンクリート グレー</li> <li>フロストーン グレー</li> <li>フロストーン テラコッタ</li> <li>マットホワイト グレー</li> <li>マットベージュ</li> </ul>	<ul style="list-style-type: none"> <li>ライトピンク</li> <li>ホワイト</li> <li>フロラル アイボリー</li> <li>ベージュ</li> <li>ライトグレー</li> <li>ブラック</li> <li>フルーグリーン</li> </ul>	<ul style="list-style-type: none"> <li>ブラック</li> <li>シルバー</li> </ul>

※グループ1とグループ2では価格が異なります。

**ワークトップ**

アクリル人造大理石

- モデレートブラック
- ソリッドベージュ
- モデレートココア
- ソリッドライトグレー
- モデレートアイスグレー
- ソリッドホワイト

人造大理石

- シャインベージュ
- シャインホワイト

ステンレス

サンドエンボス加工

※カラー・素材により価格が異なります。

**ホーロークリーンキッチンパネル**

エルム ホワイト	エルム ナチュラル	ブラウン アッシュ	トラバーチン ホワイト	アウリジーナ タイル	チェッポストーン ライト	チェッポストーン ダーク	スウェティッシュ ベージュ	スウェティッシュ グレー
ルナ ダークグレー	ドラマチック ホワイト	コンクリート ライト	コンクリート ダーク	スノー モザイク	ミルク モザイク	ピアノ テラゾー	ジオライン グリーン	ジオライン ピンク
ムーミンたちとぶどう畑 (ベージュ)	ムーミン谷のパーティー (ベージュ)	ウッドマイルド ホワイト	ストーン ホワイト	マーブル ベージュ	マーブル グレー	パール ホワイト	ホワイト	ピュア アイボリー

※パネルカラーにより価格が異なります。

**キャビネットタイプ 足元スライドタイプ**  
ストック類などを分類して収納できます。

**レール引手**  
原モールカラー  
シルバー ブラック

**台輪カラー**  
ブラック ホワイト

**ソフトクローズ機能**  
スライド引出しが、静かにピタッと閉まります。

**かくせるホーローボックス**  
扉の内側いっぱい、収納ボックスを用意しました。

**うちにもホーロートレイ**  
トレイをしまおうと下段にも収納。  
お手入れ簡単！ホーロートレイ  
空きスペースを有効活用して、収納量が大幅アップ。

**シンクキャビネットコンセント**  
シルバー

**シンク 家事らくシンク**  
機能性と清掃性を兼ね備えたアクリル人造大理石製シンク

**家事らくシンクの特徴**  
洗う・切る・捨てるがスムーズに。使いやすく、お手入れもラクな「清潔設計」

**シンクカラーバリエーション**  
ベージュ グレー  
ホワイト

**水栓**  
浄水器機能付タッチレスハンドシャワー水栓  
エコタイプ  
LC122MC-3NG8T1  
節湯 A1 節湯 C1 節湯 B

**食器洗い乾燥機**  
間口 60 cmタイプ  
NP-60MS8WTA  
フレームレス  
シルバー

**加熱機器**  
3口IHヒーター  
HTB-TS8TNSF  
水なし両面焼きグリル  
トッププレート幅 60cm

**レンジフード**  
お手入れカンタンなホーロー整流板を採用  
VRAT  
排気タイプ  
タッチスイッチ仕様  
前幕板：扉色  
フード色：シルバー

**オープンシェルフ**  
棚板2段タイプ  
ナチュラル スチール  
ディンプル  
チェリー  
※画像はイメージです。

**どこでもラック (アルミタイプ)**  
フキン掛け

**どこでもラック**  
レシピ立て

**たっぷりホーローキャビネット**  
奥まで広々使えてたっぷり収納できます。

**間仕切り名人**  
引出しの中を自由に仕切れるので、小物の整理に便利。  
取り付け取り外しもカンタン。

**間仕切り名人**  
間仕切りポール

**家事らくシンク 水切りプレート**

**家事らくシンク 調理プレート**

**家事らくシンク 水切りネット**

**家事らくシンク まな板**

**家事らくシンク まな板立て**

**カラーシミュレーション**

お好みのカラーの組み合わせが見つけられます！